



**NACIONALINĖS ŽEMĖS TARNYBOS
PRIE APLINKOS MINISTERIJOS
VILNIAUS APYGARDOS ŽEMĖS TVARKYMO
IR ADMINISTRAVIMO SKYRIAUS
VEDĖJAS**

**ĮSAKYMAS
DĖL VILNIAUS APSKRITIES ŠALČININKŲ RAJONO SAVIVALDYBĖS
TURGELIŲ SENIŪNIJOS TABARIŠKIŲ KADASTRO VIETOVĖS
ŽEMĖS REFORMOS ŽEMĖTVARKOS PROJEKTO PATVIRTINIMO**

2026 m.

d. Nr. 2RKĮ-

Vilnius

Vadovaudamasi Lietuvos Respublikos žemės įstatymo 32 straipsnio 3 dalies 7 punktu, 9 straipsnio 27 punktu, Lietuvos Respublikos žemės reformos įstatymo 20 straipsniu, Žemės reformos žemėtvarkos projektų rengimo ir įgyvendinimo tvarkos aprašo, patvirtinto Lietuvos Respublikos Vyriausybės 1998 m. balandžio 1 d. nutarimu Nr. 385 „Dėl žemės reformos vykdymo kaimo gyvenamojoje vietovėje“, 19 punktu, Žemės reformos žemėtvarkos projektų ir jiems prilyginamų žemės sklypų planų rengimo ir įgyvendinimo metodikos, patvirtintos Lietuvos Respublikos žemės ir miškų ūkio ministerijos 1998 m. balandžio 23 d. įsakymu Nr. 207 „Dėl Žemės reformos žemėtvarkos projektų ir jiems prilyginamų žemės sklypų planų rengimo ir įgyvendinimo metodikos patvirtinimo“, 89–95 punktais, veikdama pagal Nacionalinės žemės tarnybos prie Aplinkos ministerijos direktoriaus 2024 m. rugpjūčio 30 d. įgaliojimą Nr. 1Į-414-(1.9 E.) „Dėl teritorijų planavimo dokumentų rengimo ir kitų funkcijų atlikimo“, atsižvelgdama į Nacionalinės žemės tarnybos prie Aplinkos ministerijos 2026 m. balandžio 7 d. žemės valdos projekto patikrinimo aktą Nr. RKA-58, VĮ „Žemės ūkio duomenų centras“ teikimu,

1. T v i r t i n u:

1.1. VĮ „Žemės ūkio duomenų centras“ parengtą Vilniaus apskrities Šalčininkų rajono savivaldybės Turgelių seniūnijos Tabariškių kadastro vietovės žemės reformos žemėtvarkos projektą (toliau – Projektas) ir jame suprojektuotų žemės sklypų ribas ir plotus, nustatytas žemės naudojimo paskirtis ir naudojimo būdus, taikomas specialiąsias žemės ir miško naudojimo sąlygas bei žemės servitutus, išskyrus žemės sklypą, kurio projektinis Nr. N2197.

1.2. Asmenų, kuriems Projekte suprojektuoti žemės sklypai, sąrašą (pridedama).

1.3. Asmenų, kurie pasirinko laisvos valstybinės žemės fondo žemei priskirtus anksčiau patvirtintame žemės reformos žemėtvarkos projekte ar žemės sklypų planuose, kurie prilyginami

žemės reformos žemėtvarkos projektui, suprojektuotus žemės sklypus, sąrašą (pridedama).

2. Į p a r e i g o j u Nacionalinės žemės tarnybos prie Aplinkos ministerijos Vilniaus apygardos žemės tvarkymo ir administravimo skyriaus vyriausiąjį specialistą Artūrą Vasiukevič per 1 darbo dieną paskelbti šį įsakymą Nacionalinės žemės tarnybos prie Aplinkos ministerijos interneto svetainėje (adresas – <http://www.nzt.lrv.lt>).

Šis įsakymas gali būti skundžiamas Nacionalinės žemės tarnybos prie Aplinkos ministerijos direktoriui Lietuvos Respublikos žemės reformos įstatymo 18 straipsnio ir Išankstinio ginčų nagrinėjimo Nacionalinėje žemės tarnyboje prie Aplinkos ministerijos ne teismo tvarka taisyklių, patvirtintų Nacionalinės žemės tarnybos prie Aplinkos ministerijos direktoriaus 2024 m. gegužės 10 d. įsakymu Nr. 1P-139-(1.1 E.) „Dėl Išankstinio ginčų nagrinėjimo Nacionalinėje žemės tarnyboje prie Aplinkos ministerijos ne teismo tvarka taisyklių patvirtinimo“, nustatyta tvarka ir terminais“.

Vedėja

Laima Matulytė

ASMENŲ, KURIEMS PROJEKTE SUPROJEKTUOTI ŽEMĖS SKLYPAI, SĄRAŠAS (Tabariškių k. v.)

Eil. Nr.	Fizinio asmens vardas, pavardė; juridinio asmens ar kitos užsienio organizacijos pavadinimas	Eiliškumo grupė	Žemės sklypo numeris plane	Plotas, ha							Žemės sklypo naudojimo paskirtis ir naudojimo būdas (-ai)	Specialiosios žemės ir miško naudojimo sąlygos	Servitutai ir jų plotai
				Išgytas nuosavybėn				nuomojamas	patikėjimo teise valdyti	perduodamas neatlygintinai naudotis			
				grąžinamas natūra	perduodamas neatlygintinai nuosavybėn	suteikiamas neatlygintinai nuosavybėn	parduodamas						
1	2	3	4	5	6	7	8	9	10	11	12	13	14
1	Z B	IX	2182	-	0,10	-	-	-	-	-	Miškų ūkio - Ūkinių miškų sklypai	126-Miško žemė (VI skyrius, trečiasis skirsnis)	
2	T B	IX	2183	-	1,47	-	-	-	-	-	Miškų ūkio - Ūkinių miškų sklypai	126-Miško žemė (VI skyrius, trečiasis skirsnis) 154-Valstybės sienos apsaugos objektų ir įrenginių apsaugos zonos (X skyrius, trečiasis skirsnis)	
3	E M	IX	2184	-	1,45	-	-	-	-	-	Miškų ūkio - Ūkinių miškų sklypai	126-Miško žemė (VI skyrius, trečiasis skirsnis)	
		IX	2185	-	1,12	-	-	-	-	-	Miškų ūkio - Ūkinių miškų sklypai	126-Miško žemė (VI skyrius, trečiasis skirsnis) 154-Valstybės sienos apsaugos objektų ir įrenginių apsaugos zonos (X skyrius, trečiasis skirsnis)	

4	T K	IX	2186	-	1,58	-	-	-	-	-	Miškų ūkio - Ūkinių miškų sklypai	126-Miško žemė (VI skyrius, trečiasis skirsnis)	
		IX	2187	-	8,61	-	-	-	-	-	Miškų ūkio - Ūkinių miškų sklypai	126-Miško žemė (VI skyrius, trečiasis skirsnis)	
5	J P	IX	2188	-	0,87	-	-	-	-	-	Miškų ūkio - Ūkinių miškų sklypai	121-Melioruotos žemės ir melioracijos statinių apsaugos zonos (VI skyrius, antrasis skirsnis) 126-Miško žemė (VI skyrius, trečiasis skirsnis) 154-Valstybės sienos apsaugos objektų ir įrenginių apsaugos zonos (X skyrius, trečiasis skirsnis)	
		IX	2190	-	1,17	-	-	-	-	-	Miškų ūkio - Ūkinių miškų sklypai	126-Miško žemė (VI skyrius, trečiasis skirsnis) 154-Valstybės sienos apsaugos objektų ir įrenginių apsaugos zonos (X skyrius, trečiasis skirsnis)	
6	H U	IX	2189	-	4,46	-	-	-	-	-	Miškų ūkio - Ūkinių miškų sklypai	121-Melioruotos žemės ir melioracijos statinių apsaugos zonos (VI skyrius, antrasis skirsnis) 126-Miško žemė (VI skyrius, trečiasis skirsnis) 154-Valstybės sienos apsaugos objektų ir įrenginių apsaugos zonos (X skyrius, trečiasis skirsnis)	
7	I T	IX	2191	-	1,82	-	-	-	-	-	Miškų ūkio - Ūkinių miškų	121-Melioruotos žemės ir melioracijos statinių	

											sklypai	apsaugos zonos (VI skyrius, antrasis skirsnis) 126-Miško žemė (VI skyrius, trečiasis skirsnis)	
8	Z R	IX	2192	-	0,35	-	-	-	-	--	Miškų ūkio - Ūkinių miškų sklypai	126-Miško žemė (VI skyrius, trečiasis skirsnis) 154-Valstybės sienos apsaugos objektų ir įrenginių apsaugos zonos (X skyrius, trečiasis skirsnis)	
9	S M	IX	2193	-	2,22	-	-	-	-	-	Miškų ūkio - Ūkinių miškų sklypai	126-Miško žemė (VI skyrius, trečiasis skirsnis)	
10	Šalčininkų rajono savivaldybė	XII	2194	-	-	-	-	-	0,01	-	Kita - Susisiekimo ir inžinerinių tinklų koridorių teritorijos	Nėra	
11	UAB „Ž ž“	XII	N2196	-	-	-	-	0,84	-	-	Žemės ūkio – Kiti žemės ūkio paskirties žemės sklypai	152-Dirvožemio apsauga žemės ūkio paskirties žemės sklypuose (VI skyrius, keturioliktasis skirsnis) 163-Paviršinių vandens telkinių apsaugos zonos (VI skyrius, septintasis skirsnis) 164-Paviršinių vandens telkinių pakrantės apsaugos juostos (VI skyrius, aštuntasis skirsnis)	214 – Kelio servitutas – teisė važiuoti transporto priemonėmis, naudotis pėsčiųjų taku, varyti galvijas (tarnaujantis daiktas)
		XII	N2198	-	-	-	-	2,63	-	-	Žemės ūkio – Kiti žemės ūkio paskirties žemės sklypai	130-Pelkės ir šaltinynai (VI skyrius, devintasis skirsnis) 131-Natūralios pievos bei ganyklos (VI skyrius, ketvirtasis skirsnis) 152-Dirvožemio apsauga žemės ūkio paskirties žemės sklypuose (VI skyrius, keturioliktasis	214 – Kelio servitutas – teisė važiuoti transporto priemonėmis, naudotis pėsčiųjų taku, varyti galvijas (tarnaujantis daiktas)

										skirsnis)	
XII	N2199	-	-	-	-	3,20	-	-	Žemės ūkio – Kiti žemės ūkio paskirties žemės sklypai	106-Elektros tinklų apsaugos zonos (III skyrius, ketvirtasis skirsnis) 121-Melioruotos žemės ir melioracijos statinių apsaugos zonos (VI skyrius, antrasis skirsnis) 152-Dirvožemio apsauga žemės ūkio paskirties žemės sklypuose (VI skyrius, keturioliktasis skirsnis) 163-Paviršinių vandens telkinių apsaugos zonos (VI skyrius, septintasis skirsnis) 164-Paviršinių vandens telkinių pakrantės apsaugos juostos (VI skyrius, aštuntasis skirsnis)	
XII	N2200	-	-	-	-	11,77	-	-	Žemės ūkio – Kiti žemės ūkio paskirties žemės sklypai	106-Elektros tinklų apsaugos zonos (III skyrius, ketvirtasis skirsnis) 121-Melioruotos žemės ir melioracijos statinių apsaugos zonos (VI skyrius, antrasis skirsnis) 131-Natūralios pievos bei ganyklos (VI skyrius, ketvirtasis skirsnis) 152-Dirvožemio apsauga žemės ūkio paskirties žemės sklypuose (VI skyrius, keturioliktasis skirsnis) 163-Paviršinių vandens telkinių apsaugos zonos (VI skyrius, septintasis	214 – Kelio servitutas – teisė važiuoti transporto priemonėmis, naudotis pėsčiųjų taku, varyti galvijus (tarnaujantis daiktas)

										skirsnis) 164-Paviršinių vandens telkinių pakrantės apsaugos juostos (VI skyrius, aštuntasis skirsnis)	
XII	N2201	-	-	-	-	2,08	-	-	Žemės ūkio – Kiti žemės ūkio paskirties žemės sklypai	102-Kelių apsaugos zonos (III skyrius, antrasis skirsnis) 131-Natūralios pievos bei ganyklos (VI skyrius, ketvirtasis skirsnis) 132-Gamtiniai ir kompleksiniai draustiniai (V skyrius, aštuntasis skirsnis) 142-Zoologiniai draustiniai (V skyrius, keturioliktasis skirsnis) 144-Ichtiologiniai draustiniai (V skyrius, penkioliktasis skirsnis) 152-Dirvožemio apsauga žemės ūkio paskirties žemės sklypuose (VI skyrius, keturioliktasis skirsnis) 154-Valstybės sienos apsaugos objektų ir įrenginių apsaugos zonos (X skyrius, trečiasis skirsnis) 163-Paviršinių vandens telkinių apsaugos zonos (VI skyrius, septintasis skirsnis) 164-Paviršinių vandens telkinių pakrantės apsaugos juostos (VI skyrius, aštuntasis skirsnis)	
XII	N2202	-	-	-	-	0,84	-	-	Žemės ūkio – Kiti žemės ūkio	102-Kelių apsaugos zonos (III skyrius, antrasis	

									paskirties žemės sklypai	skirsnis) 131-Natūralios pievos bei ganyklos (VI skyrius, ketvirtasis skirsnis) 132-Gamtiniai ir kompleksiniai draustiniai (V skyrius, aštuntasis skirsnis) 142-Zoologiniai draustiniai (V skyrius, keturioliktasis skirsnis) 144-Ichtiologiniai draustiniai (V skyrius, penkioliktasis skirsnis) 152-Dirvožemio apsauga žemės ūkio paskirties žemės sklypuose (VI skyrius, keturioliktasis skirsnis) 154-Valstybės sienos apsaugos objektų ir įrenginių apsaugos zonos (X skyrius, trečiasis skirsnis) 163-Paviršinių vandens telkinių apsaugos zonos (VI skyrius, septintasis skirsnis) 164-Paviršinių vandens telkinių pakrantės apsaugos juostos (VI skyrius, aštuntasis skirsnis)	
XII	N2203	-	-	-	-	6,60	-	-	Žemės ūkio – Kiti žemės ūkio paskirties žemės sklypai	131-Natūralios pievos bei ganyklos (VI skyrius, ketvirtasis skirsnis) 132-Gamtiniai ir kompleksiniai draustiniai (V skyrius, aštuntasis skirsnis) 142-Zoologiniai draustiniai (V skyrius, keturioliktasis	214 – Kelio servitutas – teisė važiuoti transporto priemonėmis, naudotis pėsčiųjų taku, varyti galvijus (tarnaujantis daiktas)

										skirsnis) 144-Ichtiologiniai draustiniai (V skyrius, penkioliktasis skirsnis) 152-Dirvožemio apsauga žemės ūkio paskirties žemės sklypuose (VI skyrius, keturioliktasis skirsnis) 154-Valstybės sienos apsaugos objektų ir įrenginių apsaugos zonos (X skyrius, trečiasis skirsnis) 163-Paviršinių vandens telkinių apsaugos zonos (VI skyrius, septintasis skirsnis) 164-Paviršinių vandens telkinių pakrantės apsaugos juostos (VI skyrius, aštuntasis skirsnis)	
XII	N2204	-	-	-	-	1,36	-	-	Žemės ūkio – Kiti žemės ūkio paskirties žemės sklypai	119-Kultūros paveldo objektų ir vietovių teritorijos, jų apsaugos zonos (V skyrius, pirmasis skirsnis) 152-Dirvožemio apsauga žemės ūkio paskirties žemės sklypuose (VI skyrius, keturioliktasis skirsnis) 154-Valstybės sienos apsaugos objektų ir įrenginių apsaugos zonos (X skyrius, trečiasis skirsnis)	

		XII	N2206	-	-	-	-	0,47	-	-	Žemės ūkio – Kiti žemės ūkio paskirties žemės sklypai	152-Dirvožemio apsauga žemės ūkio paskirties žemės sklypuose (VI skyrius, keturioliktasis skirsnis)	
		XII	N2207	-	-	-	-	2,67	-	-	Žemės ūkio – Kiti žemės ūkio paskirties žemės sklypai	102-Kelių apsaugos zonos (III skyrius, antrasis skirsnis) 106-Elektros tinklų apsaugos zonos (III skyrius, ketvirtasis skirsnis) 152-Dirvožemio apsauga žemės ūkio paskirties žemės sklypuose (VI skyrius, keturioliktasis skirsnis)	

PATVIRTINTA
Nacionalinės žemės tarnybos
prie Aplinkos ministerijos
Vilniaus apygardos žemės tvarkymo
ir administravimo skyriaus vedėjo
2026 m. d.
įsakymu Nr.

**ASMENŲ, KURIE TABARIŠKIŲ KADASTRO VIETOVĖJE PASIRINKO LAISVOS ŽEMĖS FONDO ŽEMEI PRISKIRTUS ANKSČIAU
PATVIRTINTAME ŽEMĖS REFORMOS ŽEMĖTVARKOS PROJEKTE AR ŽEMĖS SKLYPŲ PLANUOSE, KURIE PRILYGINAMI ŽEMĖS
REFORMOS ŽEMĖTVARKOS PROJEKTUI, SUPROJEKTUOTUS ŽEMĖS SKLYPUS, SĄRAŠAS**

Eil. Nr.	Fizinio asmens vardas, pavardė; juridinio asmens ar kitos užsienio organizacijos pavadinimas	Eiliškumo grupė	Projekto ar projektui prilyginamo plano patvirtinimo data ir numeris	Žemės sklypo numeris plane	Plotas, ha							Žemės sklypo naudojimo paskirtis ir naudojimo būdas (-ai)	Specialiosios žemės ir miško naudojimo sąlygos	Servitutai ir jų plotai
					Išigytas nuosavybėn				nuomojamas	patikėjimo teise valdomas	perduodamas neatlygintinai naudotis			
					grąžinamas nuosavybėn	perduodamas neatlygintinai nuosavybėn	suteikiamas neatlygintinai nuosavybėn	perduodamas						
1	2	3	4	5	6	7	8	9	10	11	12	13	14	15
1.	UAB „Ž ž“	XII	Nacionalinės žemės tarnybos prie Žemės ūkio ministerijos Šalčininkų skyriaus vedėjo 2016 m. birželio 27 d. įsakymas Nr. 43VĮ-938-(14.43.2.)	2114-2	-	-	-	-	4,4507	-	-	Žemės ūkio – Kiti žemės ūkio paskirties žemės sklypai	-	-
2	UAB „Ž ž“	XII	Vilniaus apskrities viršininko 2009 m. rugsėjo 2 d. įsakymas Nr. 2.3-9002-(85)	962-7	-	-	-	-	4,10	-	-	Žemės ūkio – Kiti žemės ūkio paskirties žemės sklypai	-	-
3	UAB „Ž ž“	XII	Nacionalinės žemės tarnybos	2134-2	-	-	-	-	3,10	-	-	Žemės ūkio – Kiti žemės	-	-

			prie Žemės ūkio ministerijos Šalčininkų skyriaus vedėjo 2016 m. birželio 27 d. įsakymas Nr. 43VI-938- (14.43.2.)									ūkio paskirties žemės sklypai		
--	--	--	---	--	--	--	--	--	--	--	--	----------------------------------	--	--

VILNIAUS APSKRITIES ŠALČININKŲ RAJONO (SAVIVALDYBĖS)
TURGELIŲ SENIŪNIJOS TABARIŠKIŲ KADASTRO VIETOVĖS
ŽEMĖS REFORMOS ŽEMĖTVARKOS PROJEKTAS
M 1:10 000
2026 m.

GRETIMYBĖS:
A-B Turgelių k.v.
B-C Vilniaus raj.
C-D Pasienio juosta
D-A Akmenynės k.v.



SUTARTINIAI ŽENKLAI	
Sutartinio ženklo žymėjimas	Sutartinio ženklo aprašymas
	Kadastro vietovės riba
	Kaimų, gyvenamųjų vietovių ribos
	Bloko riba
	Bloko numeris
	Laisvos žemės fondo (LZF) žemės plotai
	Klas LZF plotas
	Privatūs žemės sklypai
	Suprojektuotas ne aukcione parduodamas žemės sklypas
	Suprojektuotas nuomai žemės sklypas
	LZF žemės priskirti ankščiau patvirtintame žemės reformos žemėtvarkos projekte ar jai prilygiuotose žemės sklypų planuose suprojektuoti žemės sklypai
	Suprojektuotas parduodamas neatsižvelgiant naudojimo ar paskirties laisvosios žemės sklypas
	Suprojektuotas parduodamas ar suteikiamas nuosavybės neatsižvelgiant sklypas
	Kultūros paveldo objektų plotai
	Kultūros paveldo objektų apsaugos nuo fizinio poveikio zona
	Kultūros paveldo objektų vizualinė apsaugos zona
	Valstybinių draustinių ribos
	Žemės ūkio naudojimas
	Atama žemė
	Mėškas
	Vandens telkiniai
	Kitos žemės naudojimas
	Valstybinės reikšmės vandens
	Grioviai, upeliai
	Valstybinės reikšmės keliai
	Valstybinės reikšmės vietiniai keliai
	Esami servitutiniai keliai
	Projekciniai keliai
	Servitutiniai keliai

Plane panaudoti duomenys:
GRPK © Nacionalinė žemės tarnyba prie ŽŪM, 2020
GDR.LT © Nacionalinė žemės tarnyba prie ŽŪM, 2022

SUBERINTA:
Nacionalinės žemės tarnybos prie Aplinkos ministerijos Vilniaus apygardos žemės tvarkymo ir administravimo skyrius

PATVIRTINTA:
Nacionalinės žemės tarnybos prie Aplinkos ministerijos Vilniaus apygardos žemės tvarkymo ir administravimo skyrius įsakymu Nr. _____

Žemės reformos žemėtvarkos projekto plano rengėjas:
Valstybinės žemės ūkio duomenų centro žemės tvarkymo ir geodezijos departamentas
Geodezijos, žemėtvarkos ir teritorijų planavimo skyrius
Projekto autorius: Marija Nester

VILNIAUS APSKRITIES ŠALČININKŲ RAJONO TURGELIŲ SENIŪNIJOS TABARIŠKIŲ KADASTRO VIETOVĖS
ŽEMĖS REFORMOS ŽEMĖTVARKOS PROJEKTO PLANO IŠTRAUKA
(neatskiriamaoji dalis)
M 1:5000




Žemės reformos žemėtvarkos projekto plano rengėjas:

VĮ Žemės ūkio duomenų centras Žemės tvarkymo ir geodezijos departamento
Geodezijos, žemėtvarkos ir teritorijų planavimo skyrius

(juridinio asmens ar kitos užsienio organizacijos pavadinimas, kai plano rengėjas dirba
juridiniame asmenyje ar kitoje užsienio organizacijoje)

Marija Nescer 2R-ŽR-249
(Plano rengėjo vardas ir pavardė, parašas, data, kvalifikacijos pažymėjimo Nr.)

VILNIAUS APSKRITIES ŠALČININKŲ RAJONO TURGELIŲ SENIŪNIJOS TABARIŠKIŲ KADASTRO VIETOVĖS
ŽEMĖS REFORMOS ŽEMĖTVARKOS PROJEKTO PLANO IŠTRAUKA
(neatskiriamaoji dalis)
M 1:5000

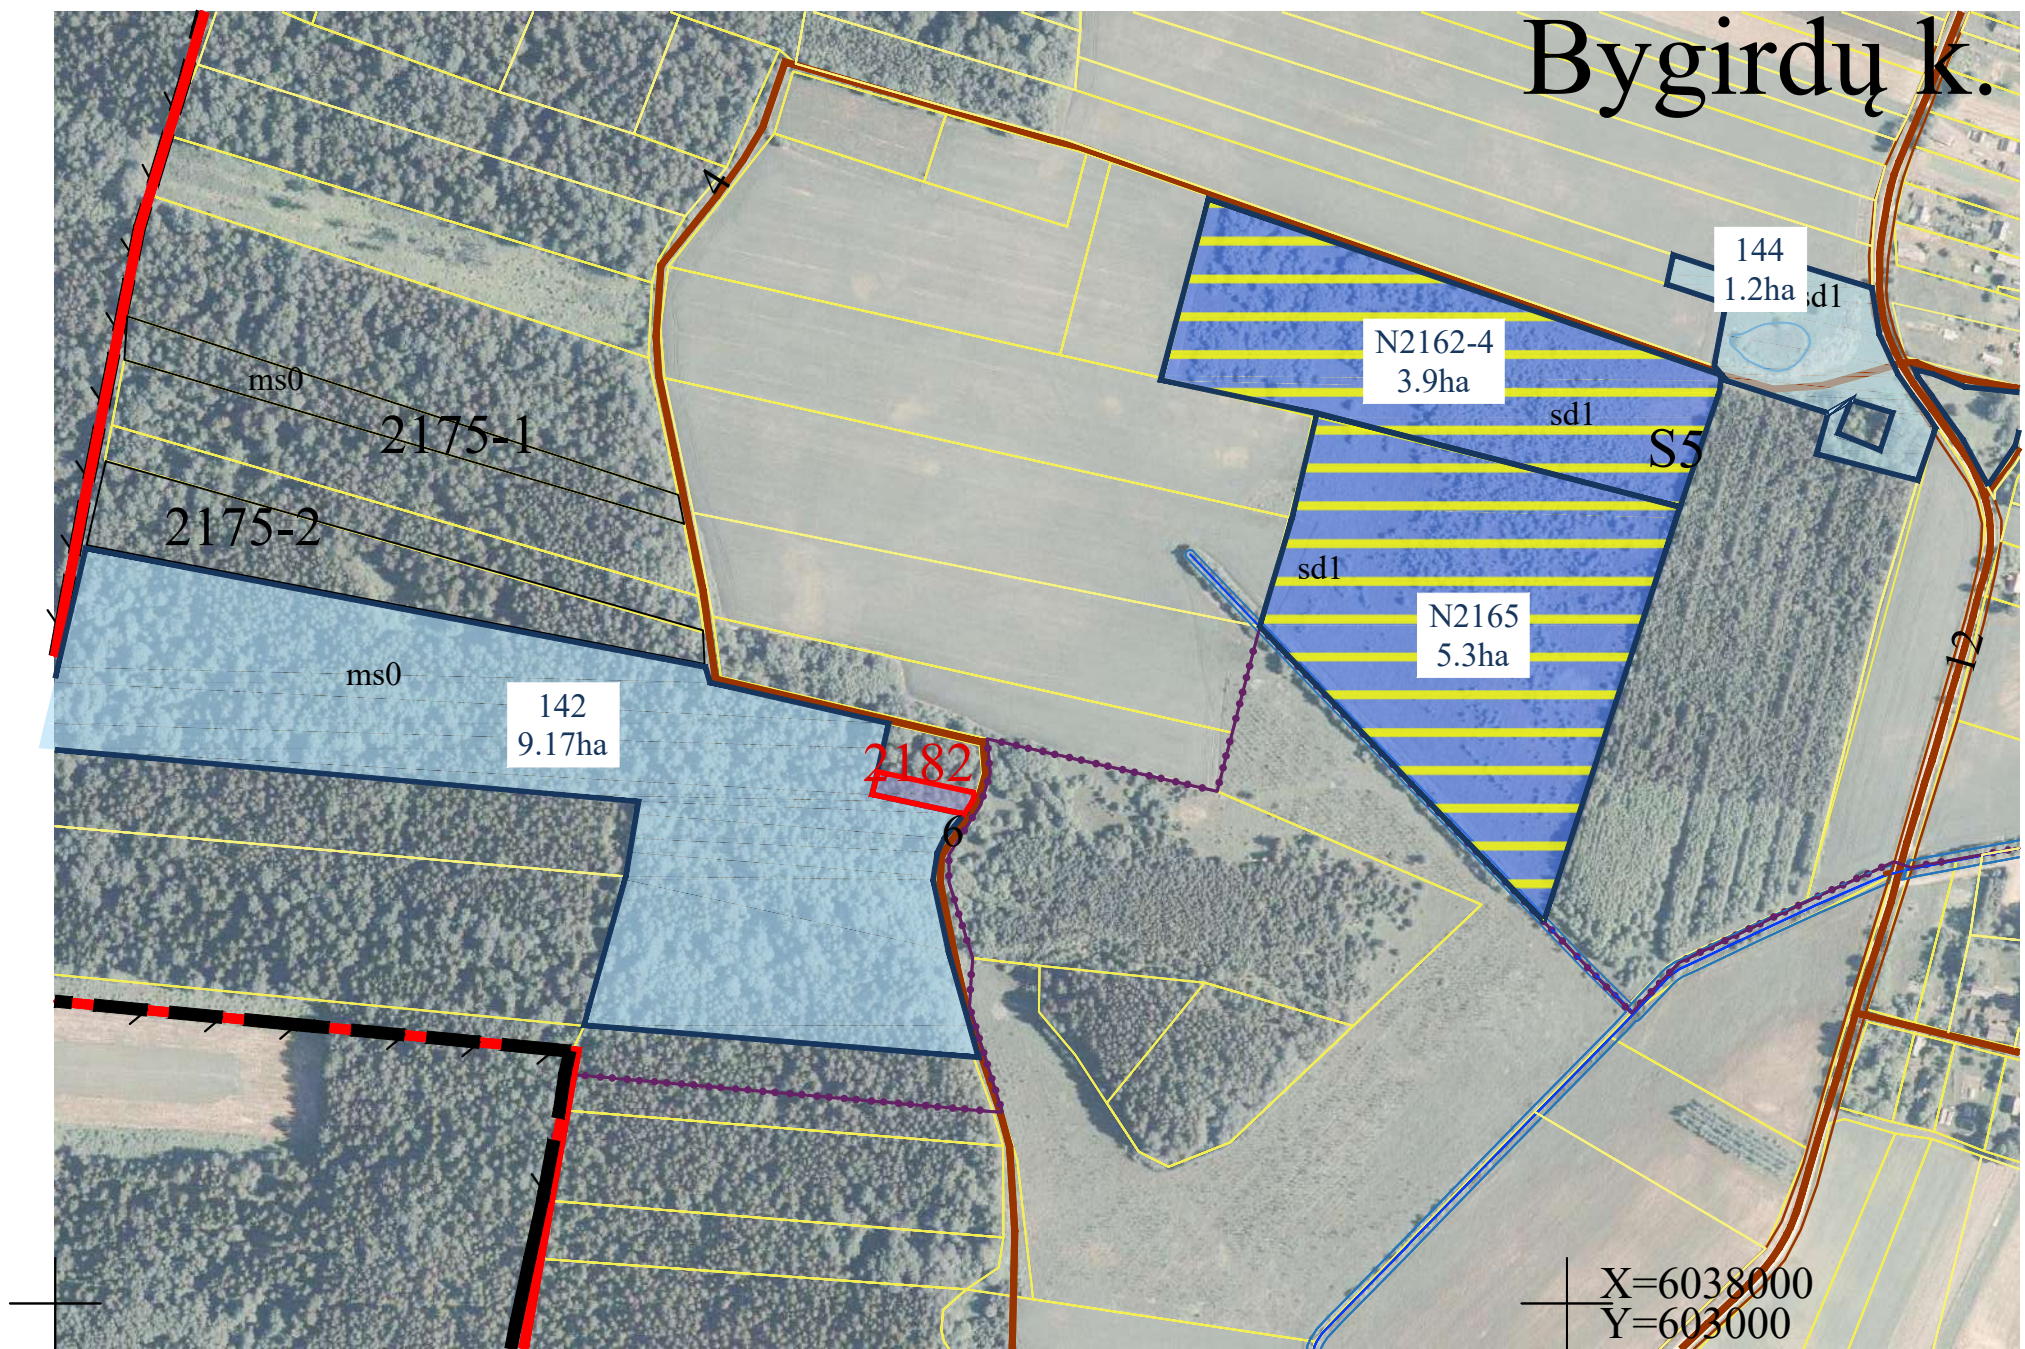

Žemės reformos žemėtvarkos projekto plano rengėjas:

VĮ Žemės ūkio duomenų centras Žemės tvarkymo ir geodezijos departamento
Geodezijos, žemėtvarkos ir teritorijų planavimo skyrius

(juridinio asmens ar kitos užsienio organizacijos pavadinimas, kai plano rengėjas dirba
juridiniame asmenyje ar kitoje užsienio organizacijoje)

Marija Nescer 2R-ŽR-249
(Plano rengėjo vardas ir pavardė, parašas, data, kvalifikacijos pažymėjimo Nr.)

DETALŪS METADUOMENYS

Dokumento sudarytojas (-ai)	Nacionalinė žemės tarnyba prie Aplinkos ministerijos 188704927, Kalvarijų g. 147, LT-08352 Vilnius
Dokumento pavadinimas (antraštė)	DĖL VILNIAUS APSKRITIES ŠALČININKŲ RAJONO SAVIVALDYBĖS TURGELIŲ SENIŪNIJOS TABARIŠKIŲ KADASTRO VIETOVĖS ŽEMĖS REFORMOS ŽEMĖTVARKOS PROJEKTO PATVIRTINIMO
Dokumento registracijos data ir numeris	2026-04-28 Nr. 2RKJ-278
Dokumento gavimo data ir dokumento gavimo registracijos numeris	–
Dokumento specifikacijos identifikavimo žymuo	ADOC-V1.0
Parašo paskirtis	Pasirašymas
Parašą sukūrusio asmens vardas, pavardė ir pareigos	Laima Matulytė, L.e.p. skyriaus vedėjas, Vilniaus apygardos žemės tvarkymo ir administravimo skyrius
Sertifikatas išduotas	LAIMA MATULYTĖ, Nacionalinė žemės tarnyba prie Aplinkos ministerijos LT
Parašo sukūrimo data ir laikas	2026-04-28 10:36:07 (GMT+03:00)
Parašo formatas	XAdES-T
Laiko žymoje nurodytas laikas	2026-04-28 10:36:15 (GMT+03:00)
Informacija apie sertifikavimo paslaugų teikėją	ADIC CA ECC, Asmens dokumentu israsymo centras prie LR VRM LT
Sertifikato galiojimo laikas	2024-07-05 10:51:57 – 2028-07-04 10:51:57
Informacija apie būdus, naudotus metaduomenų vientisumui užtikrinti	"Registravimas" paskirties metaduomenų vientisumas užtikrintas naudojant "RCSC IssuingCA-2, VI Registru Centras - i.k. 124110246 LT" išduotą sertifikatą "DBSIS, Informatikos ir ryšių departamentas prie Lietuvos Respublikos vidaus reikalų ministerijos, į.k.188774822 LT", sertifikatas galioja nuo 2025-05-16 11:31:08 iki 2028-05-15 11:31:08
Pagrindinio dokumento priedų skaičius	5
Pagrindinio dokumento pridedamų dokumentų skaičius	–
Priedamo dokumento sudarytojas (-ai)	–
Priedamo dokumento pavadinimas (antraštė)	–
Priedamo dokumento registracijos data ir numeris	–
Programinės įrangos, kuria naudojantis sudarytas elektroninis dokumentas, pavadinimas	DBSIS, versija 3.5.90.4
Informacija apie elektroninio dokumento ir elektroninio (-ių) parašo (-ų) tikrinimą (tikrinimo data)	Atitinka specifikacijos keliamus reikalavimus. Visi dokumente esantys elektroniniai parašai galioja (2026-04-28 10:54:01)
Paieškos nuoroda	–
Papildomi metaduomenys	Nuorašą suformavo 2026-04-28 10:54:01 DBSIS