


PROJEKTUI PRILYGINAMAS PLANAS
M 1 : 5000

Žemės reformos žemėtvarkos projektų
ir jiems prilyginamų žemės sklypų planų
rengimo ir įgyvendinimo metodikos
8 priedas

Kadastro vietovė	Klovainių
Seniūnija	Klovainių
Miestas (rajonas)	Pakruojo
Apkritis	Šiaulių

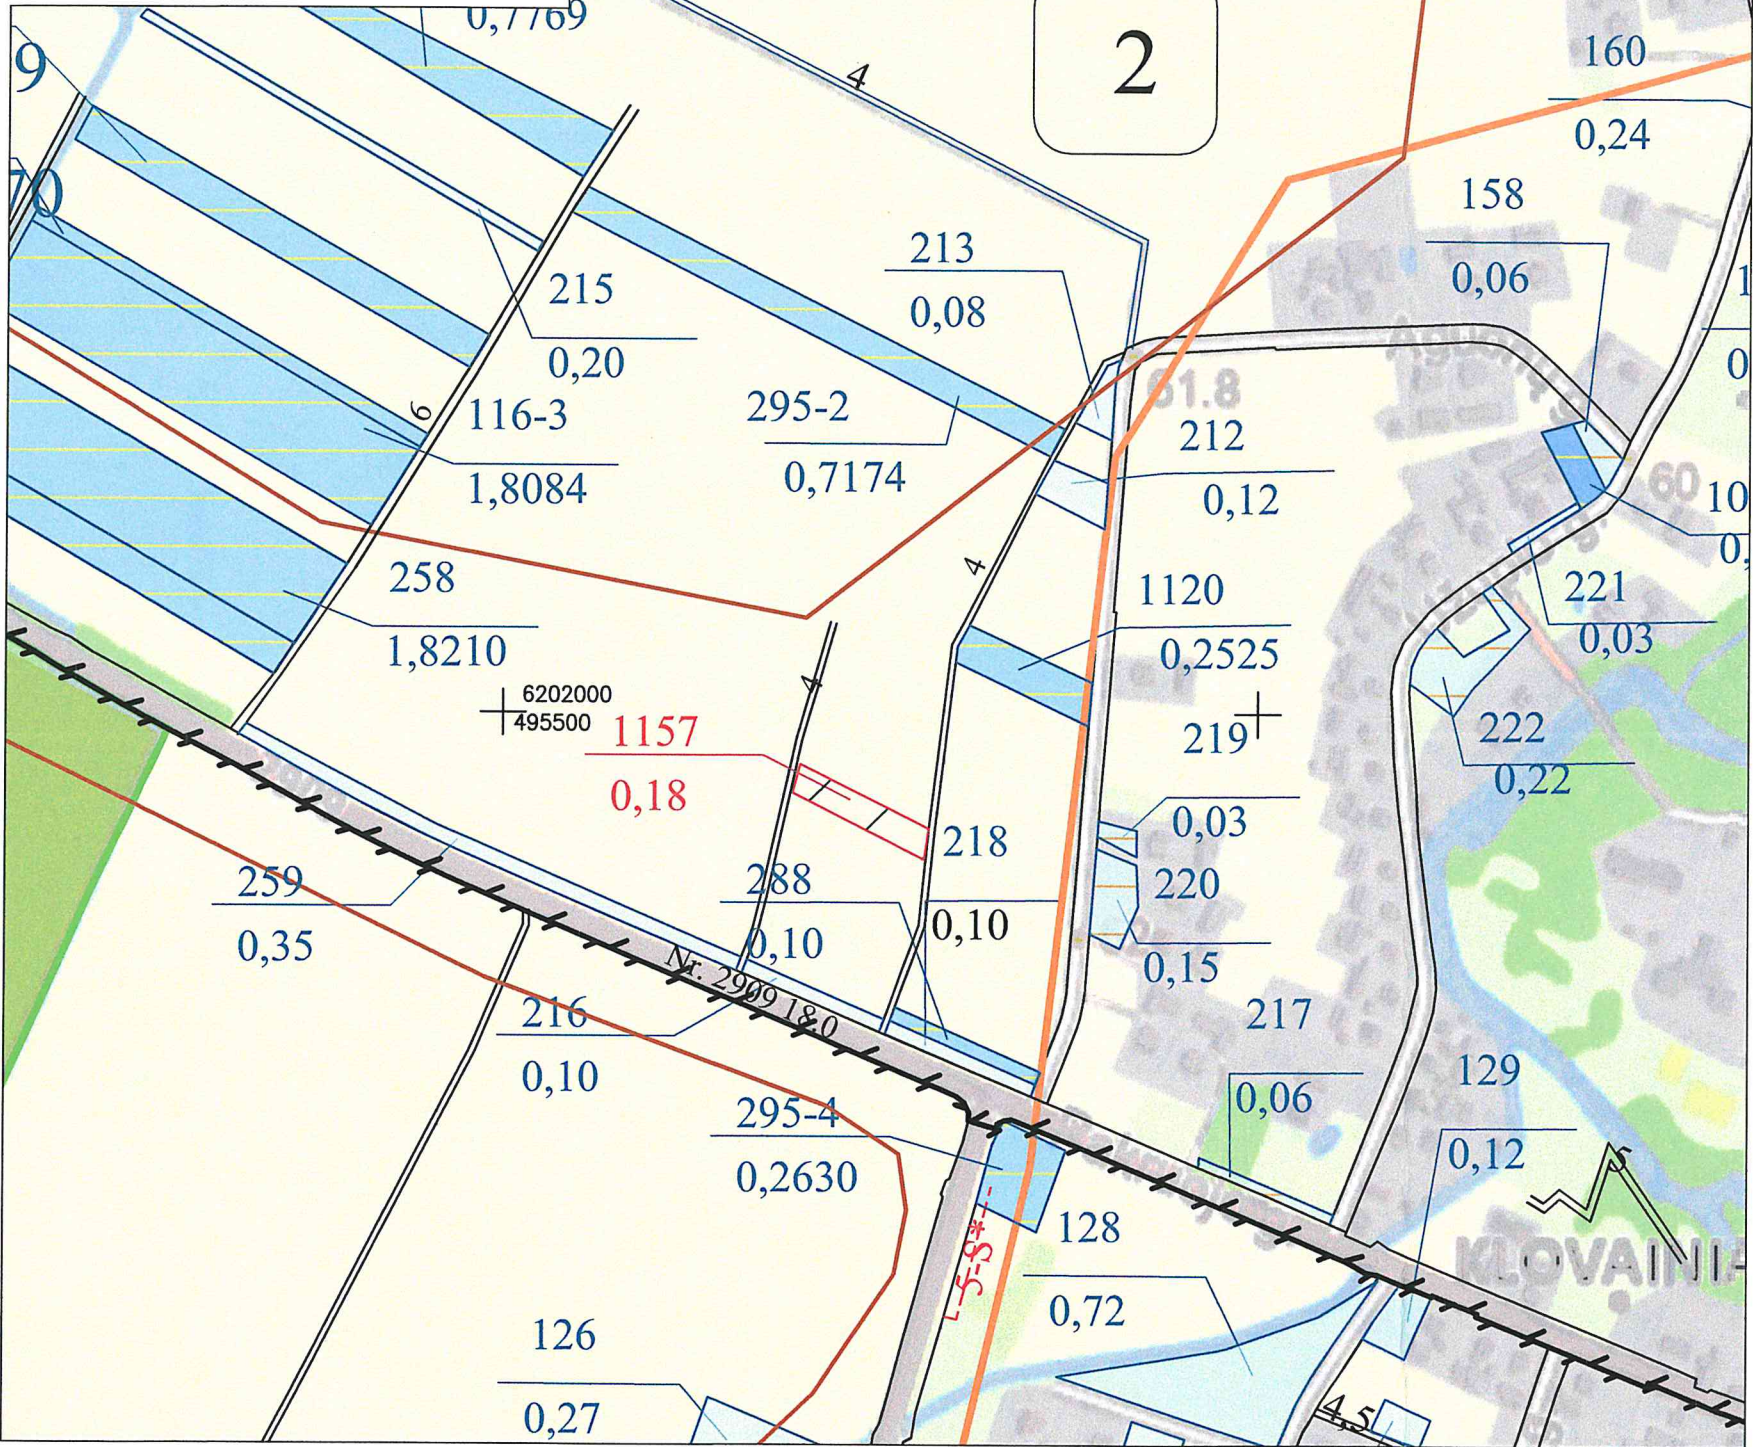

SUTARTINIAI ŽENKLAI	
Sutartinio ženklo žymėjimas	Sutartinio ženklo aprašymas
	Kadastro vietovės riba
	Bloko riba
	Bloko numeris
	Urbanizuota teritorija
	Miestelio riba
	Valstybės saugomų teritorijų ribos
	Naudingųjų iškasenų telkiniai
	Rajoninis kelias (2908- kelio numeris)
	Vietinės reikšmės kelias (Ž - dangas; 8 - kelio plotis)
	Suprojektuotas kelias (6 - kelio plotis)
	Geležinkeliai
	Valstybinės reikšmės miškas
	Miškas
	Upeliai, kanalai, drenažo grioviai
	Vandens telkiniai
	Užstatyta teritorija
	Gyvenamosios vietovės pavadinimas
	Suprojektuotas nuomai žemės sklypas
	Kiti LŽF plotai
	LŽF žemei priskirti anksčiau patvirtintame žemės reformos žemėtvarkos projekte ar jam prilyginamuose žemės sklypų planuose suprojektuoti žemės sklypai

SUPROJEKTUOTIEMS ŽEMĖS SKLYPAMS TAIKOMI SERVIDUTAI, SPECIALIOSIOS ŽEMĖS NAUDOJIMO SĄLYGOS IR APRIBOJIMAI			
Žemės sklypo numeris plane	Žemės sklypo plotas, ha	Žemės sklypui taikomi servitutai, specialiosios žemės naudojimo sąlygos ir apribojimai kodas, aprašymas	plotas, ha
1157	0,18	Dirvožemio apsauga žemės ūkio paskirties žemės sklypuose (VI skyrius, keturioliktasis skirsnis)	0,18
		Melioruotos žemės ir melioracijos statinių apsaugos zonos (VI skyrius, antrasis skirsnis)	0,18

PATVIRTINTA
Nacionalinės žemės tarnybos prie
Sąjūdžio skyriaus vedėjo
2026 m. 05-06 d.
įsakymu Nr. 5-2026-339

SUDERINTAS:
Nacionalinės žemės tarnybos prie Aplinkos ministerijos Šiaulių apygardos žemės tvarkymo ir administravimo skyriaus vedėjas
(pareigos, vardas ir pavardė, parašas, data)

Saulius Losčioniskas
Martynas Baraitis

Projekto rengėjas:
Valstybės įmonė Žemės ūkio duomenų centras Žemės tvarkymo ir geodezijos departamentas Šiaulių žemėtvarkos ir geodezijos skyriaus vadovė Danutė Tvarnavičienė
(pareigos, vardas ir pavardė, parašas, data)


Projekto rengėjas:
Valstybės įmonė Žemės ūkio duomenų centras Žemės tvarkymo ir geodezijos departamentas Šiaulių žemėtvarkos ir geodezijos skyriaus vyr. specialistė Rūta Valuškiene
(pareigos, vardas ir pavardė, parašas, data)

Koordinatų sistema: Lietuvos koordinatų sistema LKS-94.
Kartografinis pagrindas: Lietuvos Respublikos teritorijos M 1:10 000 skaitmeninis rastrinis ortofotografinis žemėlapis ORT10LT
© NŽT © Nacionalinė žemės tarnyba prie Žemės ūkio ministerijos;
Lietuvos Respublikos teritorijos M 1:10 000 georeferencinių erdvinio duomenų rinkinys GDR10LT
© NŽT © Nacionalinė žemės tarnyba prie Žemės ūkio ministerijos.

PROJEKTUI PR

N

Kadastro vietovė	Klovainių
Seniūnija	Klovainių
Miestas (rajonas)	Pakruojis
Apskritis	Šiaulių

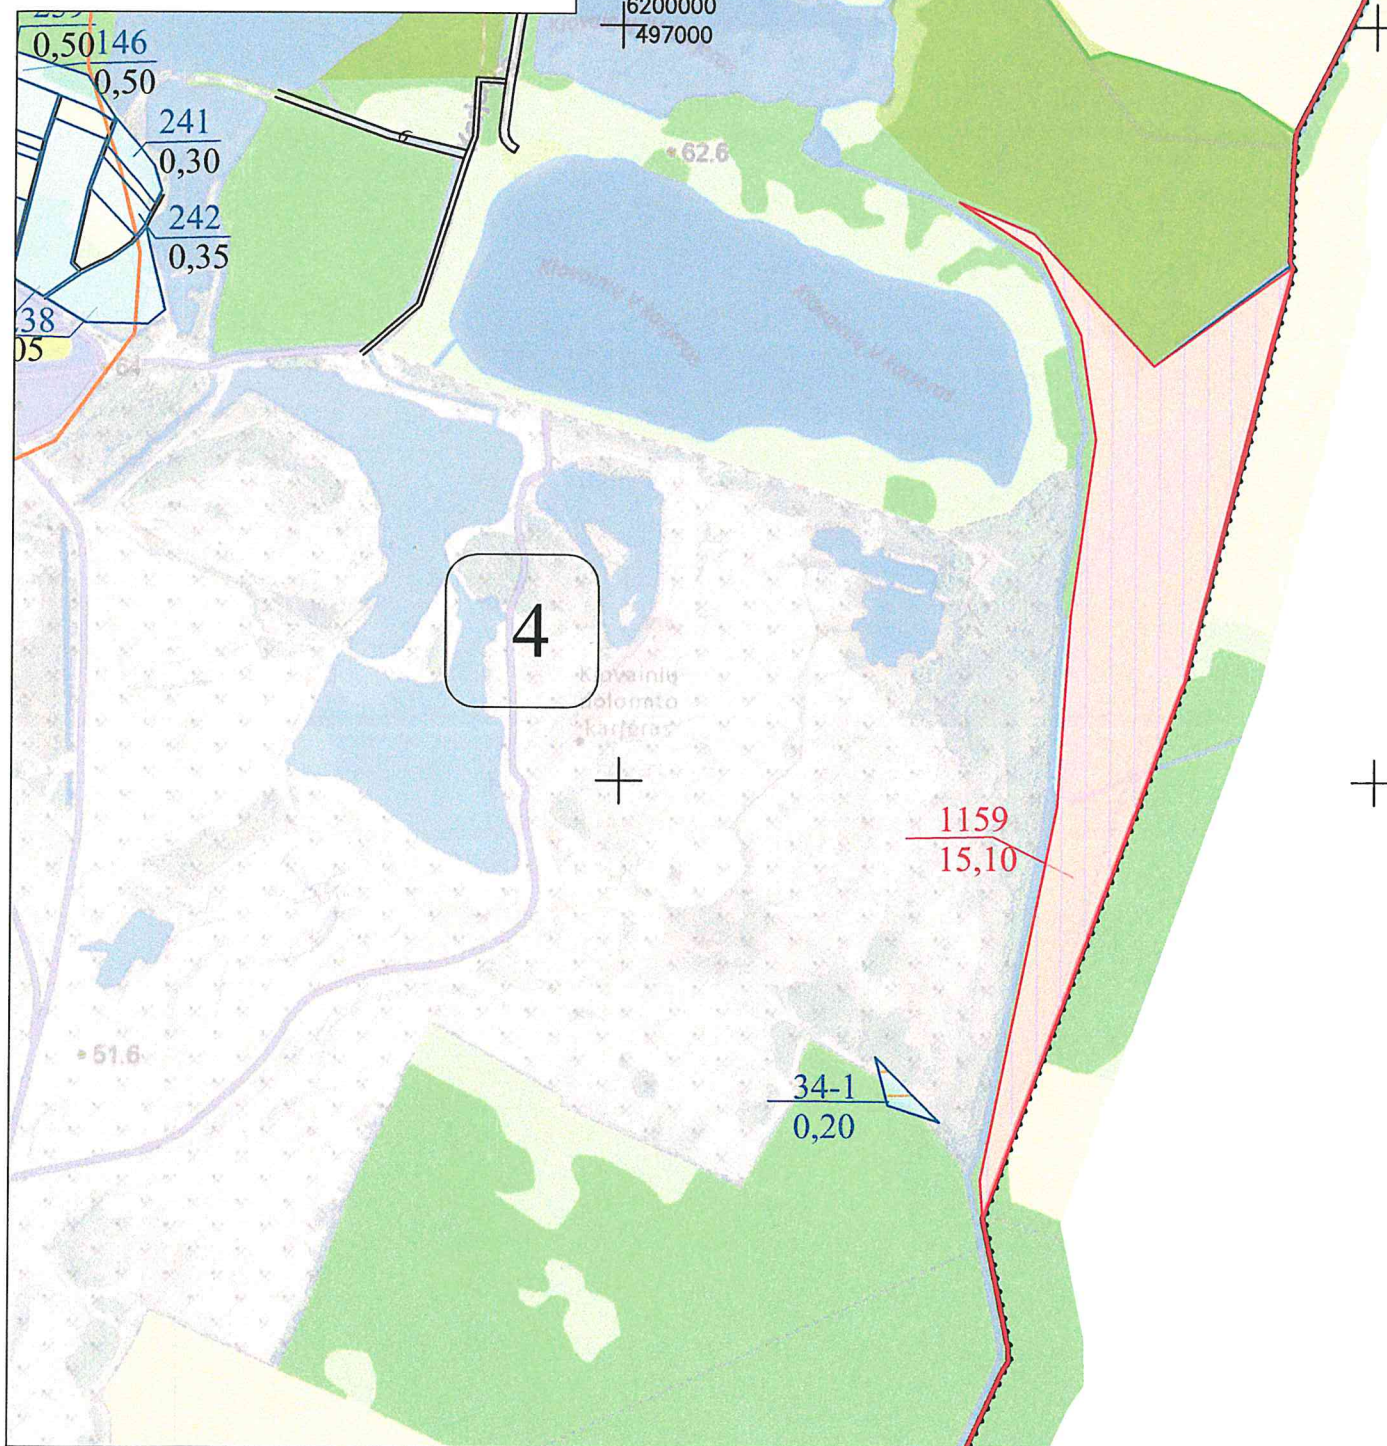

Koordinatų sistema: Lietuvos koordinatų sistema LKS-94.
 Kartografinis pagrindas: Lietuvos Respublikos teritorijos M 1:10 000 skaitmeninis rastrinis ortofotografinis žemėlapis ORT10LT
 © NŽT © Nacionalinė žemės tarnyba prie Žemės ūkio ministerijos;
 Lietuvos Respublikos teritorijos M 1:10 000 georeferencinių erdvininių duomenų rinkinys GDR10LT
 © NŽT © Nacionalinė žemės tarnyba prie Žemės ūkio ministerijos.


Proje
Valst

Projek
Valsty

PROJEKTUI PRILYGINAMAS PLANAS
M 1 : 10000

Žemės reformos žemėtvarkos projektų
ir jiems prilyginamų žemės sklypų planų
rengimo ir įgyvendinimo metodikos
8 priedas

Kadastro vietovė	Klovainių
Seniūnija	Klovainių
Miestas (rajonas)	Pakruojo
Apskritis	Šiaulių

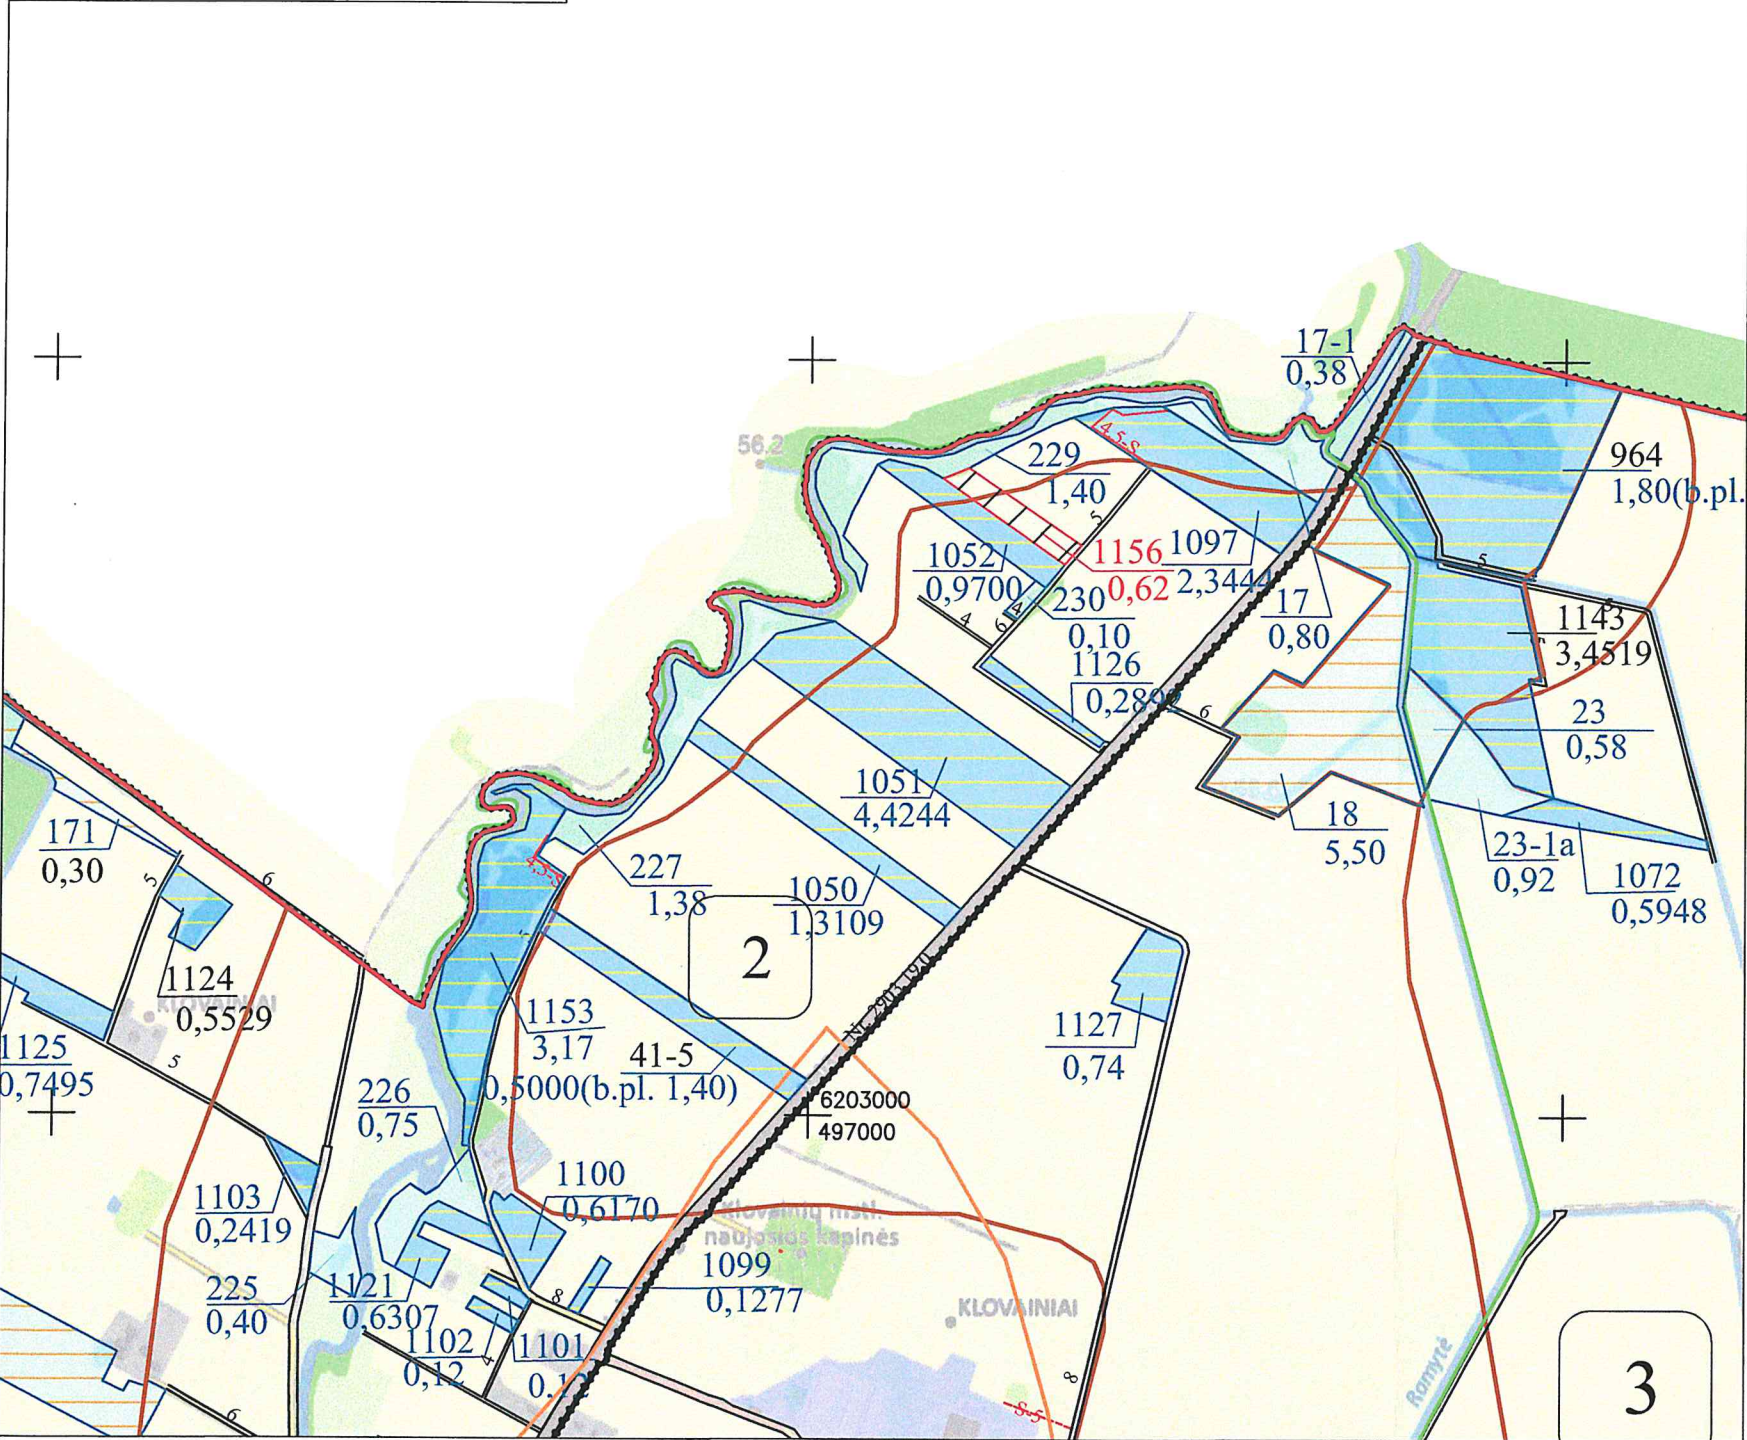

SUTARTINIAI ŽENKLAI	
Sutartinio ženklo žymėjimas	Sutartinio ženklo aprašymas
	Kadastro vietovės riba
	Bloko riba
	Bloko numeris
	Urbanizuota teritorija
	Miestelio riba
	Valstybės saugomų teritorijų ribos
	Naudingųjų iškasenų telkiniai
	Rajoninis kelias (2903 - kelio numeris)
	Vietinės reikšmės kelias (Ž - danga; 8 - kelio plotis)
	Suprojektuotas kelias (6 - kelio plotis)
	Geležinkeliai
	Valstybinės reikšmės miškas
	Miškas
	Upeliai, kanalai, drenažo grioviai
	Vandens telkiniai
	Užstatyta teritorija
	Gyvenamosios vietovės pavadinimas
	Suprojektuotas patikėjimo teise valdyti žemės sklypas
	Kiti LŽF plotai
	LŽF žemei priskirti anksčiau patvirtintame žemės reformos žemėtvarkos projekte ar jam prilyginamuose žemės sklypų planuose suprojektuoti žemės sklypai

SUPROJEKTUOTIEMS ŽEMĖS SKLYPAMS TAIKOMI SERVITUTAI, SPECIALIOSIOS ŽEMĖS NAUDOJIMO SĄLYGOS IR APRIBOJIMAI			
Žemės sklypo numeris plane	Žemės sklypo plotas, ha	Žemės sklypui taikomi servitutai, specialiosios žemės naudojimo sąlygos ir apribojimai	
		kodas, aprašymas	plotas, ha
1156	0,62	Dirvožemio apsauga žemės ūkio paskirties žemės sklypuose (VI skyrius, keturioliktasis skirsnis)	0,62
		Paviršinių vandens telkinių apsaugos zonos (VI skyrius, septintasis skirsnis)	0,62
		Melioruotos žemės ir melioracijos statinių apsaugos zonos (VI skyrius, antrasis skirsnis)	0,30

PAVIRTINTA
Nacionalinės žemės tarnybos prie
AM skyriaus vedėjo
2026 m. 06 mėn. 06 d.
pareigoms Nr. 67843-339



Nacionalinės žemės tarnybos prie AM
Šiaulių apygardos žemės tvarkymo
ir administravimo skyriaus vedėjas
Saulius Lesciauskas



Koordinatų sistema: Lietuvos koordinatų sistema LKS-94.
Kartografinis pagrindas: Lietuvos Respublikos teritorijos M 1:10 000 skaitmeninis rastrinis ortofotografinis žemėlapis ORT10LT
© NŽT © Nacionalinė žemės tarnyba prie Žemės ūkio ministerijos;
Lietuvos Respublikos teritorijos M 1:10 000 georeferencinių erdvininių duomenų rinkinys GDR10LT
© NŽT © Nacionalinė žemės tarnyba prie Žemės ūkio ministerijos.

Projektui prilyginamo plano rengėjas:
Valstybės įmonė Žemės ūkio duomenų centras Žemės tvarkymo ir geodezijos departamentas Šiaulių žemėtvarkos ir geodezijos skyriaus vadovė Danutė Tvaranavičienė
(pareigos, vardas ir pavardė, parašas, data)
Projektui prilyginamo plano rengėjas:
Valstybės įmonė Žemės ūkio duomenų centras Žemės tvarkymo ir geodezijos departamentas Šiaulių žemėtvarkos ir geodezijos skyriaus vyr. specialistė Rūta Valiūskienė
(pareigos, vardas ir pavardė, parašas, data)

Žemės reformos žemėtvarkos projektų
ir jiems prilyginamų žemės sklypų planų
rengimo ir įgyvendinimo metodikos
8 priedas

SŪPROJEKTUOTIEMS ŽEMĖS SKLYPAMS TAIKOMI SERVIDUTAI, SPECIALIOSIOS ŽEMĖS NAUDOJIMO SĄLYGOS IR APRIBOJIMAI			
Žemės sklypo numeris plane	Žemės sklypo plotas, ha	Žemės sklypui taikomi servitutai, specialiosios žemės naudojimo sąlygos ir apribojimai	
		kodas, aprašymas	plotas, ha
1160	2,85	Kelių apsaugos zonos (III skyrius, antrasis skirsnis)	0,10
		Paviršinių vandens telkinių apsaugos zonos (VI skyrius, septintasis skirsnis)	2,45
		Paviršinių vandens telkinių pakrantės apsaugos juostos (VI skyrius, aštuntasis skirsnis)	0,28
1161	0,75	Paviršinių vandens telkinių apsaugos zonos (VI skyrius, septintasis skirsnis)	0,01
1162	0,76	Paviršinių vandens telkinių apsaugos zonos (VI skyrius, septintasis skirsnis)	0,73
		Paviršinių vandens telkinių pakrantės apsaugos juostos (VI skyrius, aštuntasis skirsnis)	0,13

Projektiui prilyginamo plano rengėjas:
Valstybės įmonė Žemės ūkio duomenų centras Žemės tvarkymo ir geodezijos departamentas Šiaulių žemėtvarkos ir geodezijos skyriaus vyr. specialistė Rūta Valuškienė
(pavardė, vardas ir pavardė, parašas, data)

SUDERINTAS: Saulius Lesčianskas
Nacionalinės Žemės tarnybos prie Aplinkos ministerijos Šiaulių apygardos žemės tvarkymo ir administravimo skyriaus vedėjas
 (pareigos, vardas ir pavardė, parašas, data)

Nacionalinė žemės tarnyba prie
 Šiaulių apygardos žemės tvarkymo
 ir administravimo skyriaus vedėjas
 Saulius Lesciauskas
 Šiaulių apygardos žemės tvarkymo ir administravimo skyriaus vedėjas
 (parašas, data)
 Šiaulių apygardos žemės tvarkymo ir administravimo skyriaus vedėjas
 (parašas, data)
 Šiaulių apygardos žemės tvarkymo ir administravimo skyriaus vedėjas
 (parašas, data)

PROJEKTUI PRILYGINAMAS PLANAS
M 1 : 10000

Žemės reformos žemėtvarkos projektų ir jiems prilyginamų žemės sklypų planų rengimo ir įgyvendinimo metodikos 8 priedas

Kadastro vietovė	Klovainių
Seniūnija	Klovainių
Miestas (rajonas)	Pakruojis
Apskritis	Šiaulių



SUTARTINIAI ŽENKLAI	
Sutartinio ženklo žymėjimas	Sutartinio ženklo aprašymas
	Bloko riba
	Bloko numeris
	Krašto kelias (149- kelio numeris)
	Vietinės reikšmės kelias (Ž - danga; 8 - kelio plotis)
	Suprojektuotas kelias (6 - kelio plotis)
	Suprojektuotas kelio servitutas (4,5 - kelio plotis)
	Miškas
	Upeliai, kanalai, drenažo grioviai
	Vandens telkiniai
	Užstatyta teritorija
	Bešoniai
	Suprojektuotas perduodant neatlygintinai naudotis žemės sklypas
	Kiti LŽF plotai
	LŽF žemei priskirti anksčiau patvirtintame žemės reformos žemėtvarkos projekte ar jam prilyginamuose žemės sklypų planuose suprojektuoti žemės sklypai

SUPROJEKTUOTIEMS ŽEMĖS SKLYPAMS TAIKOMI SERVIDUTAI, SPECIALIOSIOS ŽEMĖS NAUDOJIMO SĄLYGOS IR APRIBOJIMAI

Žemės sklypo numeris plane	Žemės sklypo plotas, ha	Žemės sklypui taikomi servitutai, specialiosios žemės naudojimo sąlygos ir apribojimai	
		kodas, aprašymas	plotas, ha
1163	1,97	Kelių apsaugos zonos (III skyrius, antrasis skirsnis)	1,30
		Elektros tinklų apsaugos zonos (III skyrius, ketvirtasis skirsnis)	0,43
		Paviršinių vandens telkinių apsaugos zonos (VI skyrius, septintasis skirsnis)	0,28
		Paviršinių vandens telkinių pakrantės apsaugos juostos (VI skyrius, aštuntasis skirsnis)	0,28
		Miško žemė (VI skyrius, trečiasis skirsnis)	1,04
		Melioruotos žemės ir melioracijos statinių apsaugos zonos (VI skyrius, antrasis skirsnis)	0,25
		Kelio servitutas - teisė važiuoti transporto priemonėmis, naudotis pėsčiųjų taku, varyti galvijus (tarnaujantis)	0,22
1164	1,70	Paviršinių vandens telkinių apsaugos zonos (VI skyrius, septintasis skirsnis)	0,06
		Paviršinių vandens telkinių pakrantės apsaugos juostos (VI skyrius, aštuntasis skirsnis)	0,06
		Kelių apsaugos zonos (III skyrius, antrasis skirsnis)	0,47
		Elektros tinklų apsaugos zonos (III skyrius, ketvirtasis skirsnis)	0,41
		Miško žemė (VI skyrius, trečiasis skirsnis)	1,27
		Kelio servitutas - teisė važiuoti transporto priemonėmis, naudotis pėsčiųjų taku, varyti galvijus (tarnaujantis)	0,07
		Kelio servitutas - teisė važiuoti transporto priemonėmis, naudotis pėsčiųjų taku, varyti galvijus (viešpataujantis)	0,22
1165	1,15	Elektros tinklų apsaugos zonos (III skyrius, ketvirtasis skirsnis)	0,03
		Miško žemė (VI skyrius, trečiasis skirsnis)	0,77
		Paviršinių vandens telkinių apsaugos zonos (VI skyrius, septintasis skirsnis)	0,05
		Paviršinių vandens telkinių pakrantės apsaugos juostos (VI skyrius, aštuntasis skirsnis)	0,05

Koordinatų sistema: Lietuvos koordinatų sistema LKS-94.

Kartografinis pagrindas: Lietuvos Respublikos teritorijos M 1:10000 skaitmeninis rastrinis ortofotografinis žemėlapis.

© Nacionalinė žemės tarnyba prie Žemės ūkio ministerijos;

Lietuvos Respublikos teritorijos M 1:10000 georeferencinių erdvinį duomenų rinkinys GDR1014.

© Nacionalinė žemės tarnyba prie Žemės ūkio ministerijos.

Projektui prilyginamo plano rengėjas:

Valstybės įmonė Žemės ūkio duomenų centras Žemės tvarkymo ir geodezijos departamentas Šiaulių žemėtvarkos ir geodezijos skyriaus vadovė Danutė Tvaranavičienė (pareigos, vardas ir pavardė, parašas, data)

Projektui prilyginamo plano rengėjas:


Valstybės įmonė Žemės ūkio duomenų centras Žemės tvarkymo ir geodezijos departamentas Šiaulių žemėtvarkos ir geodezijos skyriaus vyr. specialistė Rūta Valuškienė (pareigos, vardas ir pavardė, parašas, data)

SUDERINTAS: Nacionalinės žemės tarnybos prie Žemės ūkio ministerijos Šiaulių apygardos žemės tvarkymo ir administravimo skyriaus vedėjas (pareigos, vardas ir pavardė, parašas, data)
Algirdas Gedminas
2026-04-20
Nacionalinės žemės tarnybos prie Aplinkos ministerijos Šiaulių apygardos žemės tvarkymo ir administravimo skyriaus vedėjas (pareigos, vardas ir pavardė, parašas, data)
Mantas Baranovas
2026-04-20
Lietuvos Respublika
Valstybės įmonė Žemės ūkio duomenų centras
Šiaulių žemėtvarkos ir geodezijos skyriaus vyr. specialistė Rūta Valuškienė
Nr.16

PROJEKTUI PRILYGINAMAS PLANAS
M 1 : 10 000

Žemės reformos žemėtvarkos projektų
ir jiems prilyginamų žemės sklypų planų
rengimo ir įgyvendinimo metodikos
8 priedas

Kadastro vietovė	Klovainių
Seniūnija	Klovainių
Miestas (rajonas)	Pakruojis
Apskritis	Šiaulių

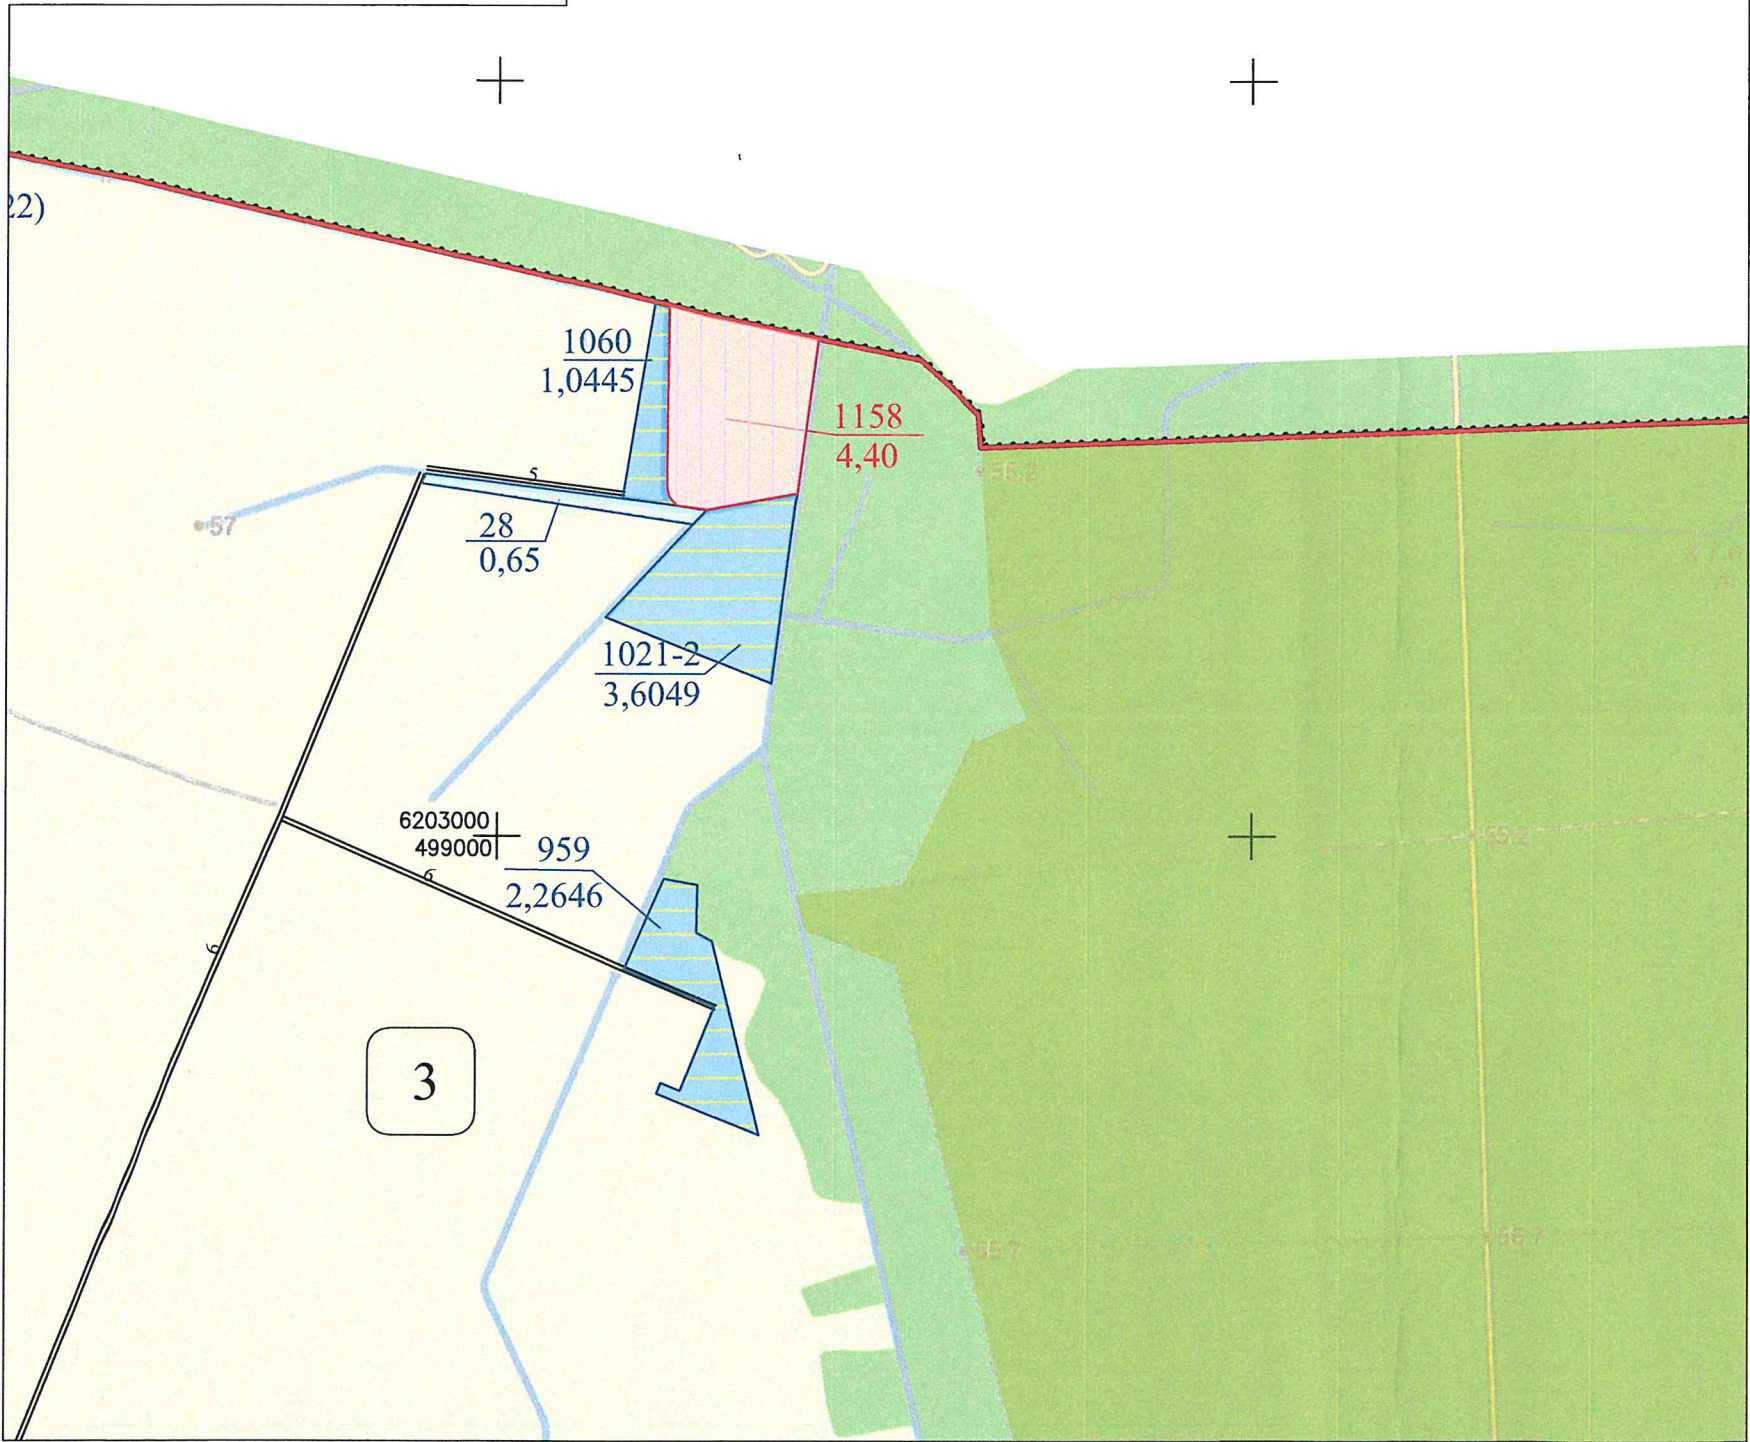

SUTARTINIAI ŽENKLAI	
Sutartinio ženklo žymėjimas	Sutartinio ženklo aprašymas
	Kadastro vietovės riba
	Bloko riba
	Bloko numeris
	Urbanizuota teritorija
	Rajoninis kelias (2930 - kelio numeris)
	Vietinės reikšmės kelias (8 - kelio plotis)
	Suprojektuotas kelias (5 - kelio plotis)
	Kelio servitutas
	Miškas
	Upeliai, kanalai, drenažo grioviai
	Užstatyta teritorija
	Gyvenamosios vietovės pavadinimas
	Kiti LŽF plotai
	LŽF žemei priskirti anksčiau patvirtintame žemės reformos žemėtvarkos projekte ar jam prilyginamuose žemės sklypų planuose suprojektuoti žemės sklypai
	Suprojektuotas patikėjimo teise valdyti žemės sklypas

SUPROJEKTUOTIEMS ŽEMĖS SKLYPAMS TAIKOMI SERVITUTAI, SPECIALIOSIOS ŽEMĖS NAUDOJIMO SĄLYGOS IR APRIBOJIMAI			
Žemės sklypo numeris plane	Žemės sklypo plotas, ha	Žemės sklypui taikomi servitutai, specialiosios žemės naudojimo sąlygos ir apribojimai	plotas, ha
1158	4,40	Paviršinių vandens telkinių apsaugos zonos (VI skyrius, septintasis skirsnis)	2,20
		Paviršinių vandens telkinių pakrantės apsaugos juostos (VI skyrius, aštuntasis skirsnis)	0,03
		Melioruotos žemės ir melioracijos statinių apsaugos zonos (VI skyrius, antrasis skirsnis)	4,40

PATVIRTINTA
Nacionalinės žemės tarnybos prie
SAŽTA skyriaus vedėjo
2026 m. 06 06 d.
įsakymu Nr. 5744-339



Nacionalinės žemės tarnybos prie AM
Šiaulių apygardos žemės tvarkymo
ir administravimo skyriaus vedėjas
Saulius Ieščiūnas



Koordinatų sistema: Lietuvos koordinatų sistema LKS-94.
Kartografinis pagrindas: Lietuvos Respublikos teritorijos M 1:10 000 skaitmeninis rastrinis ortofotografinis žemėlapis ORT10LT
© NŽT © Nacionalinė žemės tarnyba prie Žemės ūkio ministerijos;
Lietuvos Respublikos teritorijos M 1:10 000 georeferencinių erdvininių duomenų rinkinys GDR10LT
© NŽT © Nacionalinė žemės tarnyba prie Žemės ūkio ministerijos.

Projektui prilyginamo plano rengėjas:
Valstybės įmonė Žemės ūkio duomenų centras Žemės tvarkymo ir geodezijos departamentas Šiaulių žemėtvarkos ir geodezijos skyriaus vadovė Danutė Vaitaitytė
(pareigos, vardas ir pavardė, parašas, data)
Projektui prilyginamo plano rengėjas:
Valstybės įmonė Žemės ūkio duomenų centras Žemės tvarkymo ir geodezijos departamentas Šiaulių žemėtvarkos ir geodezijos skyriaus vyr. specialistė Rūta Valušienė
(pareigos, vardas ir pavardė, parašas, data)