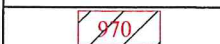
 


Žemės reformos žemėtvarkos projektų
ir jiems prilyginamų žemės sklypų planų
rengimo ir įgyvendinimo metodikos
8 priedas

Kadastro vietovė	Triškonių
Seniūnija	Linkuvos
Miestas (rajonas)	Pakruojis
Apskritis	Šiaulių

SUTARTINIAI ŽENKLAI	
Sutartinio ženklų žymėjimas	Sutartinio ženklų aprašymas
	Kadastro vietovės riba
	Bloko riba
	Bloko numeris
	Rajoninis kelias (2916 - kelio numeris, 18-plotis)/Krašto kelias (152-kelio Nr., 22-plotis)
	Suprojektuotas kelias (6 - kelio plotis)/ Servitutinis kelias(*numatomas, 4,5-kelio plotis)
	Upeliai, kanalai, drenazo grioviai
Blėkoniai	Gyvenamosios teritorijos pavadinimas
	Suprojektuotas nuomai žemės sklypas
	Kiti LŽF plotai
	LŽF žemei priskirti anksčiau patvirtintame žemės reformos žemėtvarkos projekte ar jam prilyginamuose žemės sklypu planuose suprojektuoti žemės sklypai

Žemės sklypo numeris plane	Žemės sklypo plotas, ha	Žemės sklypui taikomi servitutai, specialiosios žemės naudojimo sąlygos ir apribojimai	
		kodas, aprašymas	plotas, ha
969	1,70	121 - Melioruotos žemės ir melioracijos statinių apsaugos zonos (VI skyrius, antrasis skirsnis)	1,70
		152 - Dirvožemio apsauga žemės ūkio paskirties žemės sklypuose (VI skyrius, keturioliktasis skirsnis)	1,10
		103-Kelio servitutas-teisė važiuoti transporto priemonėmis (viešpataujantis) NUMATOMAS	0,14
970	0,64	121 - Melioruotos žemės ir melioracijos statinių apsaugos zonos (VI skyrius, antrasis skirsnis)	0,64
		152 - Dirvožemio apsauga žemės ūkio paskirties žemės sklypuose (VI skyrius, keturioliktasis skirsnis)	0,64
		103-Kelio servitutas-teisė važiuoti transporto priemonėmis (viešpataujantis) NUMATOMAS	0,05
971	0,35	102 - Kelių apsaugos zonos (III skyrius, antrasis skirsnis)	0,06
		121 - Melioruotos žemės ir melioracijos statinių apsaugos zonos (VI skyrius, antrasis skirsnis)	0,35
		152 - Dirvožemio apsauga žemės ūkio paskirties žemės sklypuose (VI skyrius, keturioliktasis skirsnis)	0,35
		103-Kelio servitutas-teisė važiuoti transporto priemonėmis (viešpataujantis) NUMATOMAS	0,06

Nacionalinės žemės tarnybos prie VM
Šiaulių apygardos žemės tvarkymo
ir administravimo skyriaus
vyresnysis patarėjas
A. Guobas
- A. Guobas

VĮ ŽŪDC Žemės tvarkymo ir geodezijos departamentą Šiaulių žemėtvarkos ir geodezijos skyriaus Vyr. specialistė Raita Vėticinė
(parcisios, vardas ir pavardė, parašas, data))

4-16

LIETUVOS RESPUBLIKA

Valstybės įmonė

Skiriamasis vadovas

LIETUVOS RESPUBLIKA

Valstybės įmonė

Skiriamasis vadovas


2016-04-14

Nr.16

2016 03 26

Žemės reformos žemėtvarkos projektų
ir jiems prilyginamų žemės sklypų planų
rengimo ir įgyvendinimo metodikos
8 priedas

Kadastro vietovė	Triškonių
Seniūnija	Linkuvos
Miestas (rajonas)	Pakruojis
Apkritis	Šiaulių

 SUTARTINIAI ŽENKLAI	
Sutartinio ženklų žymėjimas	Sutartinio ženklo aprašymas
	Kadastro vietovės riba
	Bloko riba
	Bloko numeris
	Rajoninis kelias (2916 - kelio numeris, 18-plotis)/Krašto kelias (152-kelio Nr., 22-plotis)
	Suprojektuotas kelias (6 - kelio plotis)
	Upeliai, kanalai, drenažo grioviai
Triskoniai	Gyvenamosios teritorijos pavadinimas
	Suprojektuotas nuomai žemės sklypas
	Kiti LŽF plotai
	LŽF žemei priskirti anksčiau patvirtintame žemės reformos žemėtvarkos projekte ar jam prilyginamuose žemės sklypų planuose suprojektuoti žemės sklypai

Žemės sklypo numeris plane	Žemės sklypo plotas, ha	Žemės sklypui taikomi servitutai, specialiosios žemės naudojimo sąlygos ir apribojimai	
		kodas, aprašymas	plotas, ha
968	0,74	102 - Kelių apsaugos zonos (III skyrius, antrasis skirsnis)	0,34
		121 - Melioruotos žemės ir melioracijos statinių apsaugos zonos (VI skyrius, antrasis skirsnis)	0,70
		152 - Dirvožemio apsauga žemės ūkio paskirties žemės sklypuose (VI skyrius, keturioliktasis skirsnis)	0,70
972	0,38	121 - Melioruotos žemės ir melioracijos statinių apsaugos zonos (VI skyrius, antrasis skirsnis)	0,38
		152 - Dirvožemio apsauga žemės ūkio paskirties žemės sklypuose (VI skyrius, keturioliktasis skirsnis)	0,36

FAK VIRTINTA
Nacionalinės žemės tarnybos prie
SAŽTA skyriaus vedėjo
20 26 u. 05 06 d.
pakeičiu Nr. 5445 - 140

Nacionalinės žemės tarnybos prie AM
Šiaulių apygardos žemės tvarkymo
ir administravimo skyriaus
vyresnysis patarėjas
[Signature]
Aleksas Gedminas
Šiaulių apygardos žemės tvarkymo ir administravimo skyriaus vedėjas

SUDERINTAS:
Nacionalinės Žemės tarnybos prie Aplinkos ministerijos Štalių apygardos žemės tvarkymo ir administravimo skyriaus vedėjas
(parcigos, vardas ir pavardė, parašas, data)


Projektui prilyginamo plano rengėjas:
VĮ ŽŪD Žemės tvarkymo ir geodezijos departamentas Šiaulių žemėtvarkos ir geodezijos skyriaus vadovė Danutė Ivanauskaitė
(pareigos, vardas ir pavardė, parašas, data)

VJ ŽŪDC Žemės tvarkymo ir geodezijos departamento Šiaulių žemėtvarkos ir geodezijos skyriaus Vyr. specialistė Rita Vėticinė
(pareigos, vardas ir pavardė, parašas, data)

Valstybės įmonė
JEMES
Martyšius Baranavičius
2026-04-14
Nr.16
s skyriaus Vyr. specialistė Rita Vėticinė
2026 03 26

PROJEKTUI PRILYGINAMAS PLANAS
M 1 : 10 000

Kadastro vietovė	Triškonių
Seniūnija	Linkuvos
Miestas (rajonas)	Pakruojis
Apkritis	Šiaulių

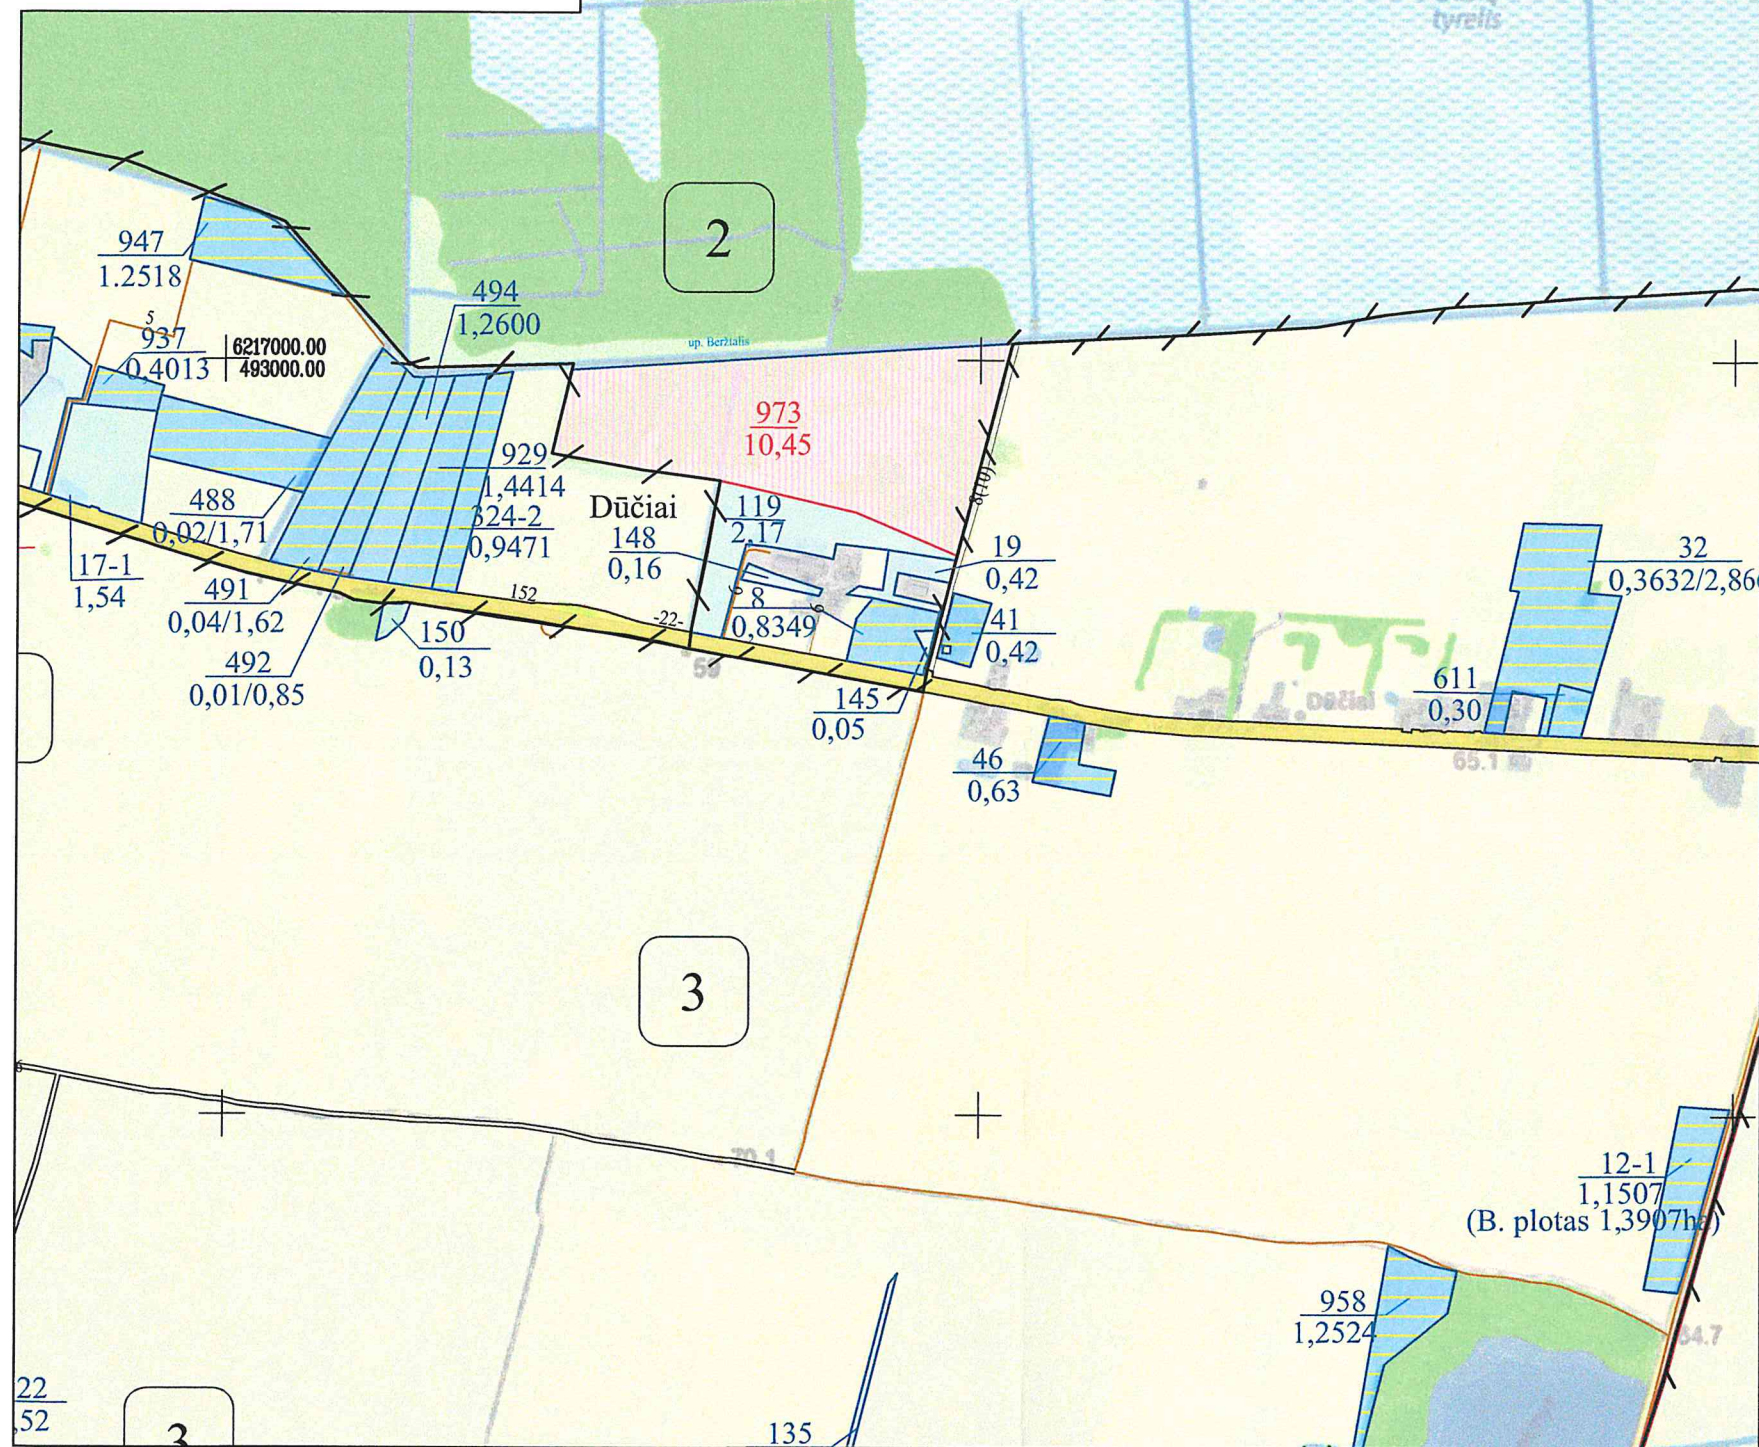

Koordinatų sistema: Lietuvos koordinatų sistema LKS-94.
Kartografinis pagrindas: Lietuvos Respublikos teritorijos M 1:10 000 skaitmeninis rastrinis ortofotografinis žemėlapis ORT10LT
© NŽT © Nacionalinė žemės tarnyba prie Žemės ūkio ministerijos;
Lietuvos Respublikos teritorijos M 1:10 000 georeferencinių erdvininių duomenų rinkinys GDR10LT
© NŽT © Nacionalinė žemės tarnyba prie Žemės ūkio ministerijos.

Žemės reformos žemėtvarkos projektų
ir jiems prilyginamų žemės sklypų planų
rengimo ir įgyvendinimo metodikos
8 priedas

SUTARTINIAI ŽENKLAI	
Sutartinio ženklo žymėjimas	Sutartinio ženklo aprašymas
	Kadastro vietovės riba
	Bloko riba
	Bloko numeris
	Krašto 152 - kelio numeris, 22-plotis)
	Vietinės reikšmės kelias (8 - kelio plotis)
	Suprojektuotas kelias (5 - kelio plotis)
	Upeliai, kanalai, drenažo grioviai
	Užstatyta teritorija
	Gyvenamosios vietovės pavadinimas
	Suprojektuotas perduoti valdyti patikėjimo teise žemės sklypas
	Kiti LŽF plotai
	LŽF žemei priskirti anksčiau patvirtintame žemės reformos žemėtvarkos projekte ar jam prilyginamuose žemės sklypų planuose suprojektuoti žemės sklypai

SUPROJEKTUOTIEMS ŽEMĖS SKLYPAMS TAIKOMI SERVIDUTAI, SPECIALIOSIOS ŽEMĖS IR MIŠKO NAUDOJIMO SĄLYGOS IR APRIBOJIMAI			
Žemės sklypo numeris plane	Žemės sklypo plotas, ha	Žemės sklypui taikomi servitutai, specialiosios žemės ir miško naudojimo sąlygos ir apribojimai	
		kodas, aprašymas	plotas, ha
973	10,45	102 - Kelių apsaugos zonos (III skyrius, antrasis skirsnis)	0,20
		106 - Elektros tinklų apsaugos zonos (III skyrius, ketvirtasis skirsnis)	0,13
		121 - Melioruotos žemės ir melioracijos statinių apsaugos zonos (VI skyrius, antrasis skirsnis)	0,40
		163 - Paviršinių vandens telkinių apsaugos zonos (VI skyrius, septintasis skirsnis)	5,90
		164 - Paviršinių vandens telkinių pakrantės apsaugos juostos (VI skyrius, aštuntasis skirsnis)	0,20

PATVIRTINTA
Nacionalinės žemės tarnybos prie
Šiaulių apygardos žemės tvarkymo
ir administravimo skyriaus vedėjo
2026 m. 05 06 d.
sakymu Nr. 5748-340

SUDERINTAS:
Nacionalinės žemės tarnybos prie Aplinkos ministerijos Šiaulių apygardos žemės tvarkymo ir administravimo skyriaus vedėjas
(pareigos, vardas ir pavardė, parašas, data)

Projektui prilyginamo plano rengėjas:
VI ŽŪDC žemės tvarkymo ir geodezijos departamento Šiaulių žemėtvarkos ir geodezijos skyriaus vadovė Danutė Tvaranavičiūtė
(pareigos, vardas ir pavardė, parašas, data)

VI ŽŪDC žemės tvarkymo ir geodezijos departamento Šiaulių žemėtvarkos ir geodezijos skyriaus Vyr. specialistė Rita Vėticinė
(pareigos, vardas ir pavardė, parašas, data)