


PROJEKTUI PRILYGINAMAS PLANAS
M 1 : 10 000

Žemės reformos žemėtvarkos projektų
ir jiems prilyginamų žemės sklypų planų
rengimo ir įgyvendinimo metodikos
8 priedas

Kadastro vietovė	Gegiedžių
Seniūnija	Linkuvos
Miestas (rajonas)	Pakruojo
Apskritis	Šiaulių

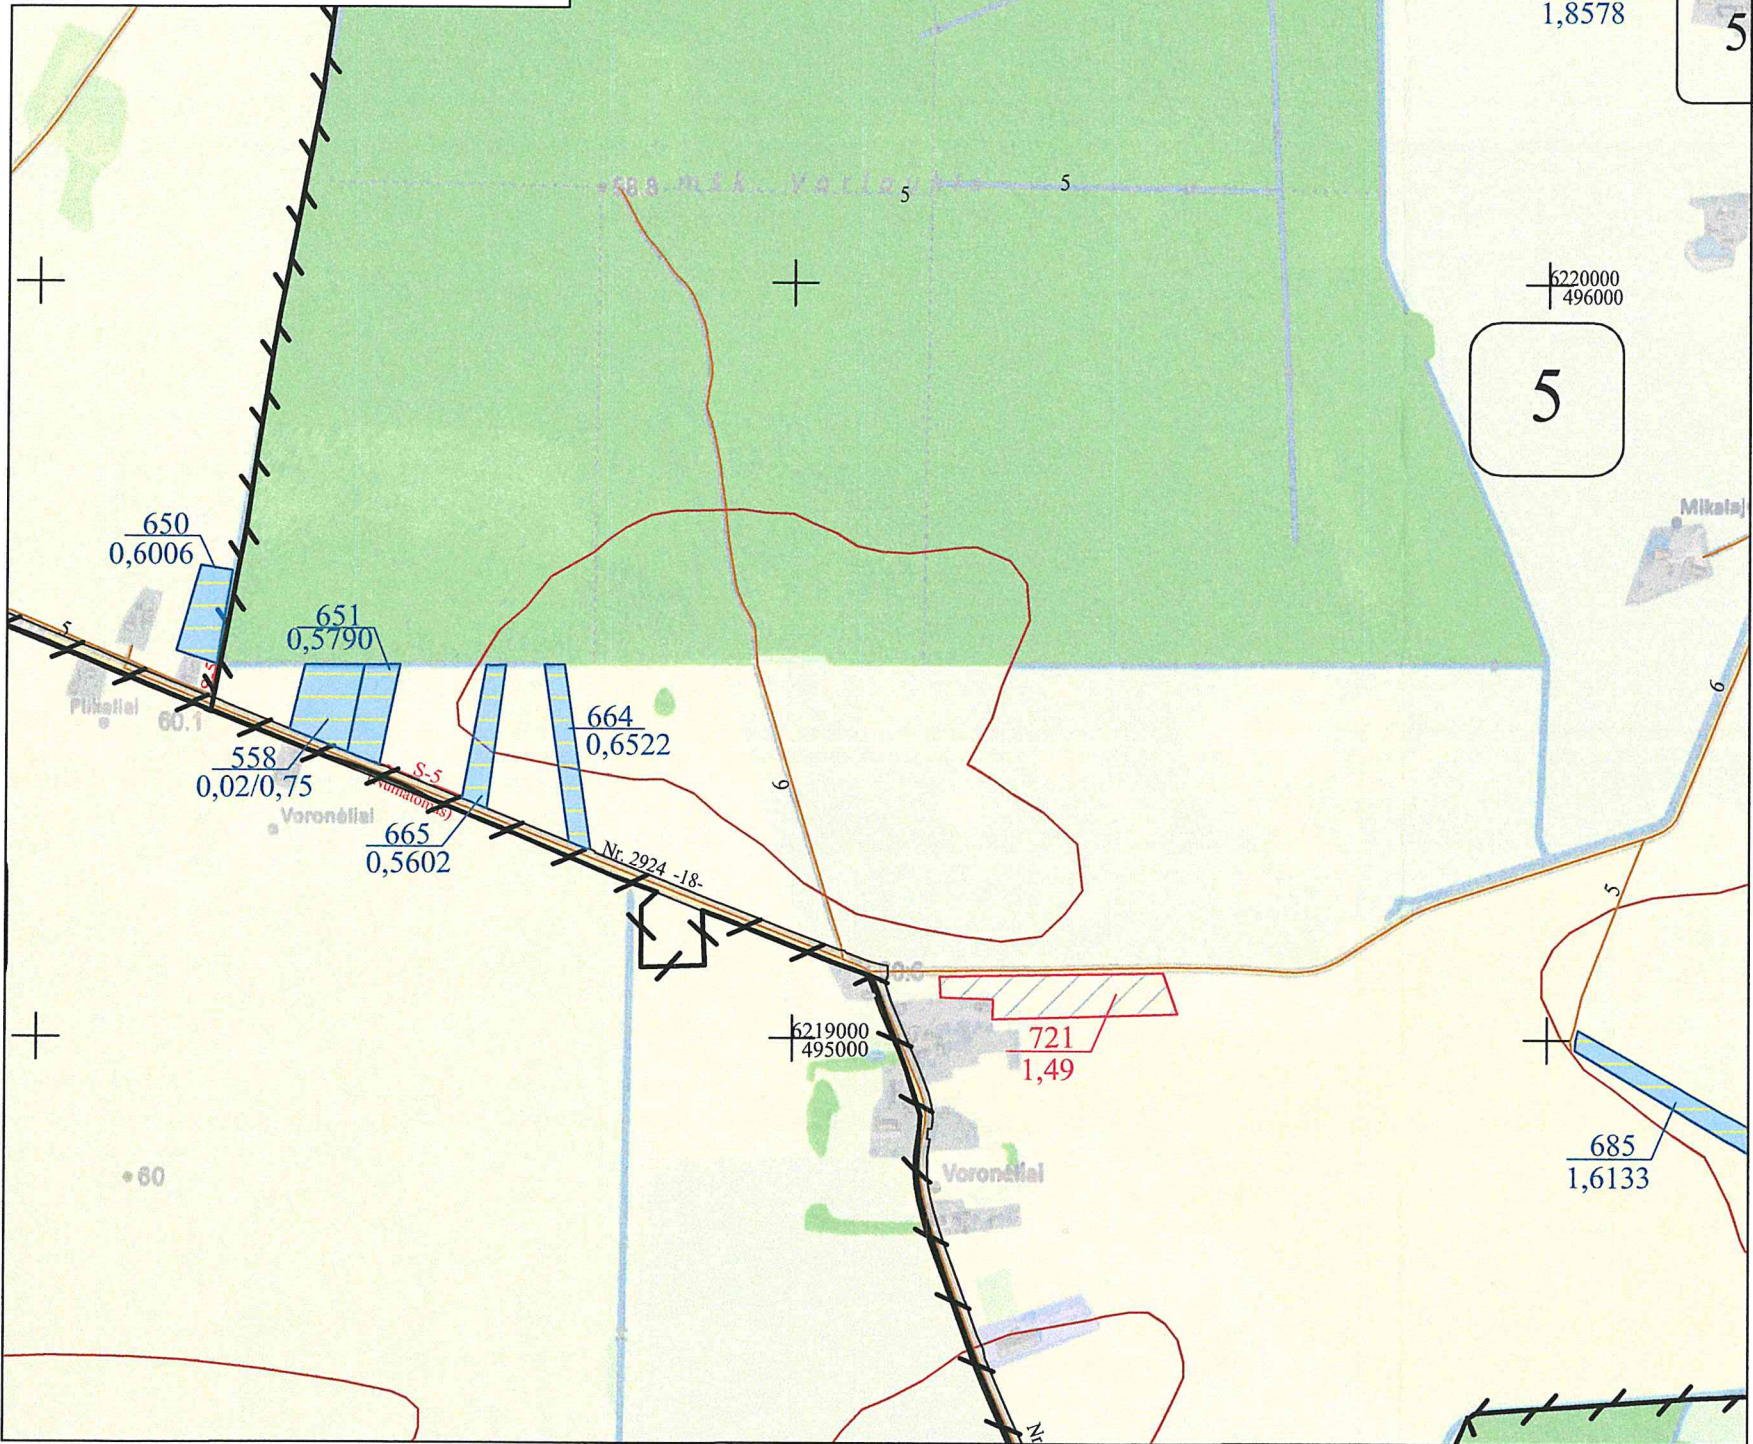

SUTARTINIAI ŽENKLAI	
Sutartinio ženklo žymėjimas	Sutartinio ženklo aprašymas
	Kadastro vietovės riba
	Bloko riba
	Bloko numeris
	Rajono riba
	Rajoninės reikšmės valstybinis kelias (2924 - kelio numeris)
	Suprojektuotas kelias (5 - kelio plotis)
	Miškas
	Upeliai, kanalai, drenažo grioviai
	Suprojektuotas nuomai žemės sklypas
	Kiti LŽF plotai
	LŽF žemei priskirti anksčiau patvirtintame žemės reformos žemėtvarkos projekte ar jam prilyginamuose žemės sklypų planuose suprojektuoti žemės sklypai

SUPROJEKTUOTIEMS ŽEMĖS SKLYPAMS TAIKOMI SERVITUTAI, SPECIALIOSIOS ŽEMĖS IR MIŠKO NAUDOJIMO SĄLYGOS IR APRIBOJIMAI			
Žemės sklypo numeris plane	Žemės sklypo plotas, ha	Žemės sklypui taikomi servitutai, specialiosios žemės ir miško naudojimo sąlygos ir apribojimai	
		kodas, aprašymas	plotas, ha
721	1,49	121 – Melioruotoje žemėje taikomos specialiosios žemės naudojimo sąlygos (VI skyrius, antrasis skirsnis)	1,49
		152 – Dirvožemio apsauga žemės ūkio paskirties žemės sklypuose (VI skyrius, keturioliktasis skirsnis)	1,49

SUDERINTAS:
Nacionalinės žemės tarnybos prie Aplinkos ministerijos Šiaulių apygardos žemės tvarkymo ir administravimo skyriaus vedėjas
(pareigos, vardas ir pavardė, parašas, data)

Šiaulių apygardos žemės tvarkymo ir administravimo skyriaus vedėjas
Saulius Laciūnas

Projektui prilyginamo plano rengėjas:
VI ŽŪDC žemės tvarkymo ir geodezijos departamento Šiaulių žemėtvarkos ir geodezijos skyriaus vadovė Danutė Tvaranavičienė
(pareigos, vardas ir pavardė, parašas, data)


Projektui prilyginamo plano rengėjas:
VI ŽŪDC žemės tvarkymo ir geodezijos departamento Šiaulių žemėtvarkos ir geodezijos skyriaus vyr. specialistė Lina Tamulevičienė
(pareigos, vardas ir pavardė, parašas, data)

VILNIO RESPUBLIKA
Valstybės įmonė
ŽEMĖS ŪKIO
DUOMENŲ CENTRAS
Nr.3

PROJEKTUI PRILYGINAMAS PLANAS
M 1 : 5 000

Žemės reformos žemėtvarkos projektų
ir jiems prilyginamų žemės sklypų planų
rengimo ir įgyvendinimo metodikos
8 priedas

Kadastro vietovė	Gegiedžių
Seniūnija	Linkuvos
Miestas (rajonas)	Pakruojis
Apskritis	Šiaulių

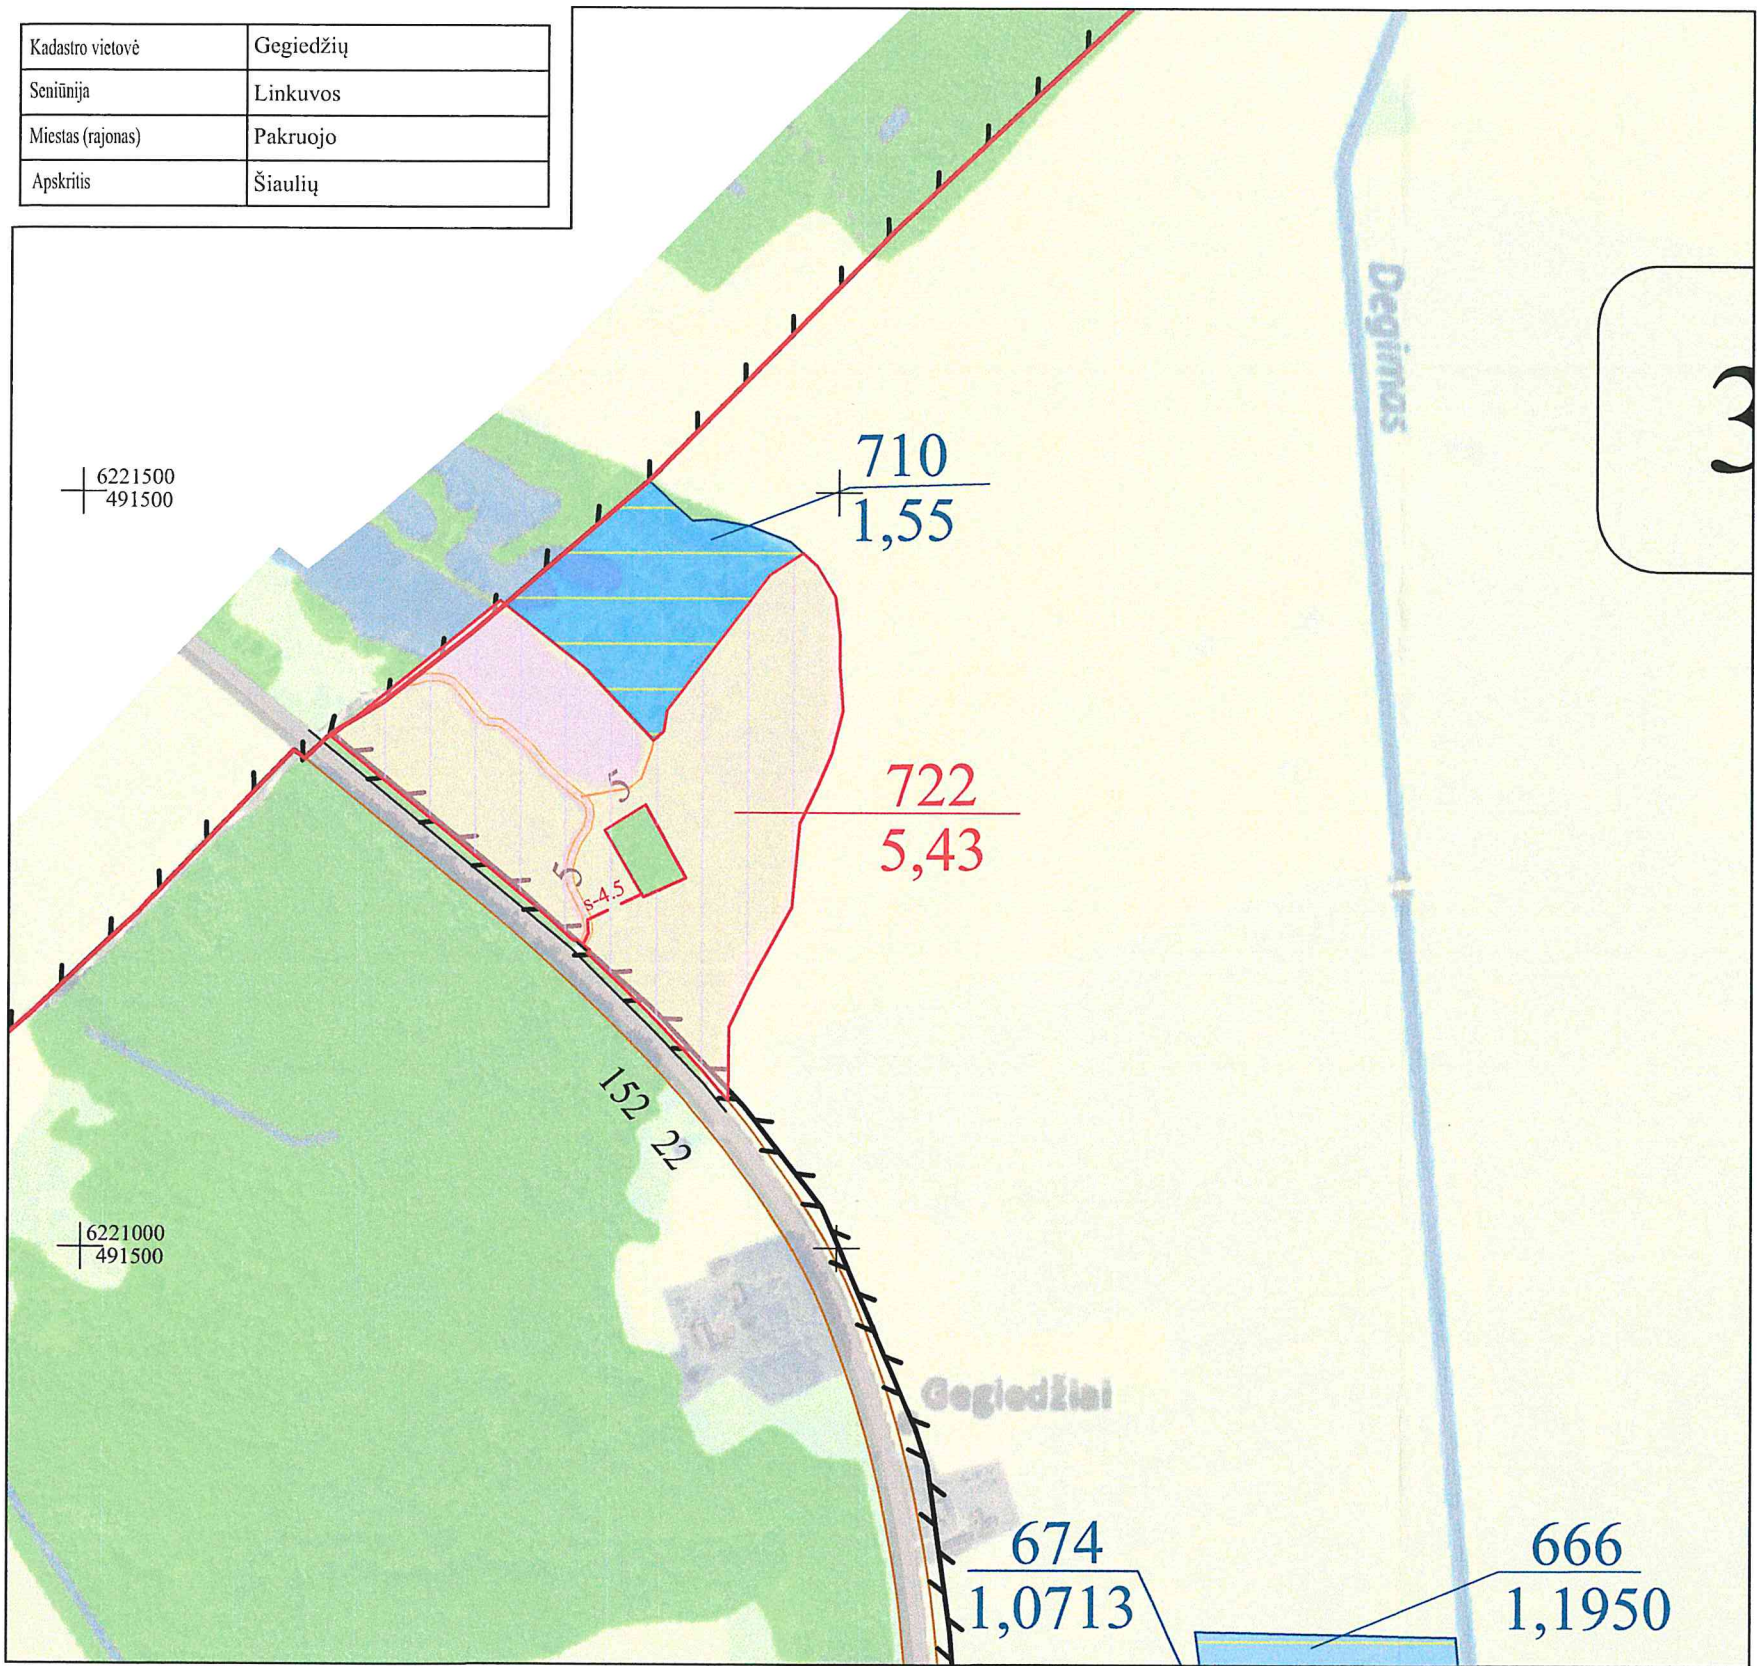

SUTARTINIAI ŽENKLAI	
Sutartinio ženklo žymėjimas	Sutartinio ženklo aprašymas
	Kadastro vietovės riba
	Bloko riba
	Bloko numeris
	Urbanizuota teritorija
	Rajoninis kelias (2902 - kelio numeris)
	Vietinės reikšmės kelias (8, 6 - kelio plotis)
	Suprojektuotas kelias (5 - kelio plotis)
	Upeliai, kanalai, drenažo grioviai
	Kultūros paveldo objektų ir vietovių teritorijos
	Žemės sklypas suprojektuotas valdyti patikėjimo teise
	Kiti LŽF plotai
	LŽF žemei priskirti anksčiau patvirtintame žemės reformos žemėtvarkos projekte ar jam prilyginamuose žemės sklypų planuose suprojektuoti žemės sklypai

SUPROJEKTUOTIEMS ŽEMĖS SKLYPAMS TAIKOMI SERVITUTAI, SPECIALIOSIOS ŽEMĖS NAUDOJIMO SĄLYGOS IR APRIBOJIMAI

Žemės sklypo numeris plane	Žemės sklypo plotas, ha	Žemės sklypui taikomi servitutai, specialiosios žemės naudojimo sąlygos ir apribojimai	
		kodas, aprašymas	plotas, ha
722	5,43	121 - Melioruotoje žemėje taikomos specialiosios žemės naudojimo sąlygos (VI skyrius, antrasis skirsnis)	0,80
		102 - Kelių apsaugos zonos ir jose taikomos specialiosios žemės naudojimo sąlygos (III skyrius, antrasis skirsnis)	1,44
		126 - Miško žemėje taikomos specialiosios žemės naudojimo sąlygos (VI skyrius, trečiasis skirsnis)	0,81
		128 - Paviršiniuose vandens telkiniuose taikomos specialiosios žemės naudojimo sąlygos (VI skyrius šeštasis skirsnis)	0,72
		164 - Paviršinių vandens telkinių apsaugos juostose taikomos specialiosios žemės naudojimo sąlygos (VI skyrius, aštuntasis skirsnis)	1,15
		163 - Paviršinių vandens telkinių apsaugos zonose taikomos specialiosios žemės naudojimo sąlygos (VI skyrius, septintasis skirsnis)	4,07
		Kelio servitutas (215) - teisė važiuoti transporto priemonėmis, naudotis pėsčiųjų taku (tarnaujantis daiktas)	0,03

SUDERINTAS:

Nacionalinės žemės tarnybos prie Aplinkos ministerijos Šiaulių apygardos žemės tvarkymo ir administravimo skyriaus vedėjas
(pareigos, vardas ir pavardė, parašas, data)

Projektui prilyginamo plano rengėjas:

VI ŽŪDC žemės tvarkymo ir geodezijos departamento Šiaulių žemėtvarkos ir geodezijos skyriaus vadovė Danutė Tvaranavičienė
(pareigos, vardas ir pavardė, parašas, data)

Projektui prilyginamo plano rengėjas:

VI ŽŪDC žemės tvarkymo ir geodezijos departamento Šiaulių žemėtvarkos ir geodezijos skyriaus vyr. specialistė Lina Tamulevičienė
(pareigos, vardas ir pavardė, parašas, data)


Kartografinis pagrindas: Lietuvos Respublikos teritorijos M 1:10 000 skaitmeninis rastrinis ortofotografinis žemėlapis ORT10LT, 2013,

PROJEKTUI PRILYGINAMAS PLANAS

M 1 : 5 000

Žemės reformos žemėtvarkos projektų
ir jiems prilyginamų žemės sklypų planų
rengimo ir įgyvendinimo metodikos
8 priedas

Kadastro vietovė	Gegiedžių
Seniūnija	Linkuvos
Miestas (rajonas)	Pakruojis
Apskritis	Šiaulių

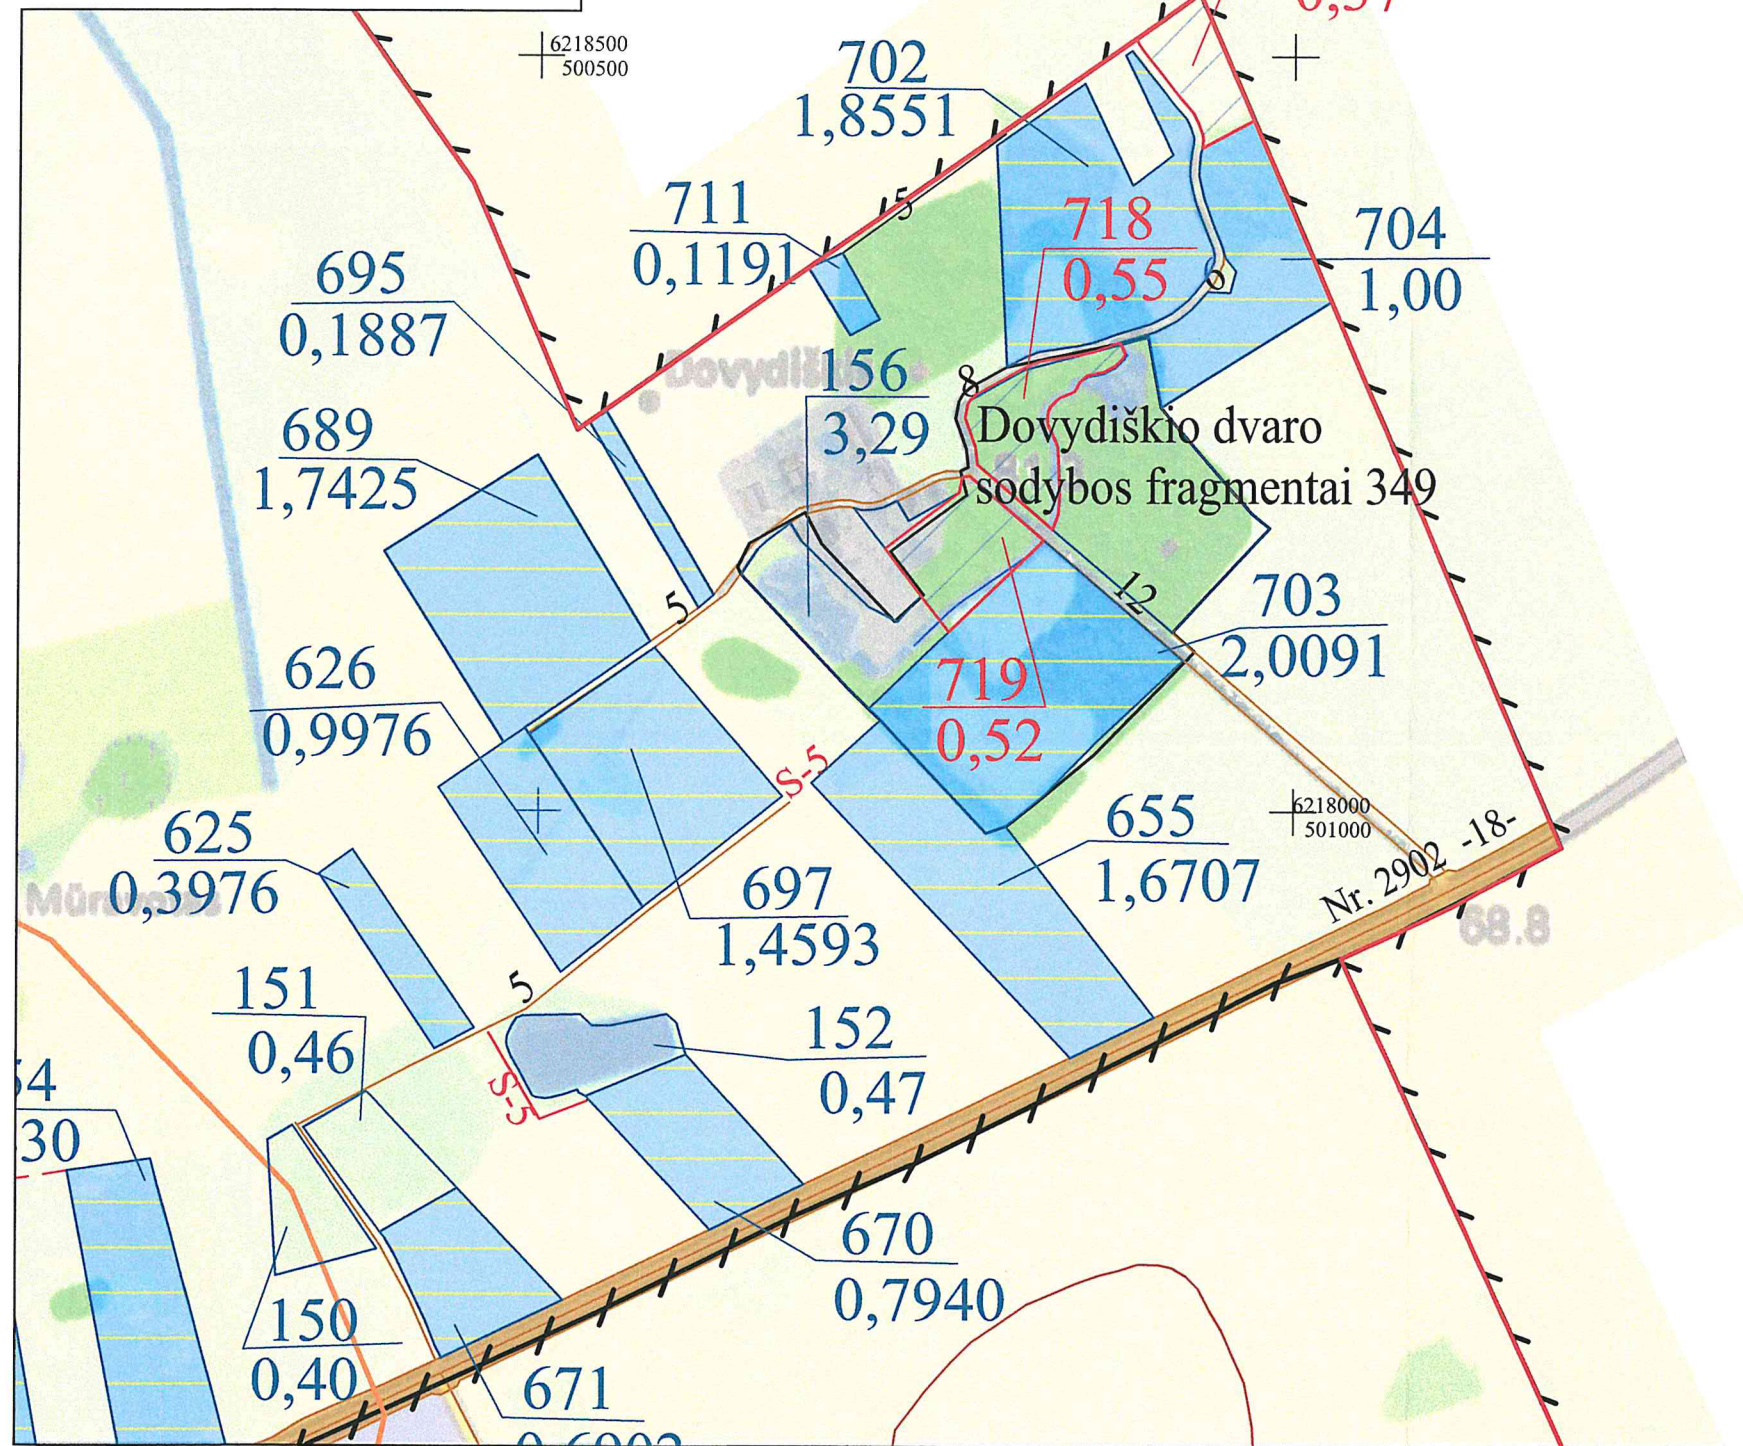

SUTARTINIAI ŽENKLAI	
Sutartinio ženklo žymėjimas	Sutartinio ženklo aprašymas
	Kadastro vietovės riba
	Bloko riba
	Bloko numeris
	Urbanizuota teritorija
	Krašto kelias (2902 - kelio numeris)
	Suprojektuotas kelias (5 - kelio plotis)
	Kultūros paveldo objektų ir vietovių teritorijos
	Miškas
	Upeliai, kanalai, drenažo grioviai
	Suprojektuotas nuomai žemės sklypas
	Kiti LŽF plotai
	LŽF žemei priskirti anksčiau patvirtintame žemės reformos žemėtvarkos projekte ar jam prilyginamuose žemės sklypų planuose suprojektuoti žemės sklypai

SUPROJEKTUOTIEMS ŽEMĖS SKLYPAMS TAIKOMI SERVIDUTAI, SPECIALIOSIOS ŽEMĖS NAUDOJIMO SĄLYGOS IR APRIBOJIMAI

Žemės sklypo numeris plane	Žemės sklypo plotas, ha	Žemės sklypui taikomi servitutai, specialiosios žemės naudojimo sąlygos ir apribojimai	
		kodas, aprašymas	plotas, ha
718	0,55	119 – Kultūros paveldo objektų ir vietovių teritorijos, jų apsaugos zonos ir jose taikomos specialiosios žemės naudojimo sąlygos (V skyrius, pirmasis skirsnis)	0,55
		163 – Paviršinių vandens telkinių apsaugos zonose taikomos specialiosios žemės naudojimo sąlygos (VI skyrius, septintasis skirsnis)	0,04
		152 – Dirvožemio apsauga žemės ūkio paskirties žemės sklypuose (VI skyrius, keturioliktasis skirsnis)	0,55
719	0,52	119 – Kultūros paveldo objektų ir vietovių teritorijos, jų apsaugos zonos ir jose taikomos specialiosios žemės naudojimo sąlygos (V skyrius, pirmasis skirsnis)	0,50
		152 – Dirvožemio apsauga žemės ūkio paskirties žemės sklypuose (VI skyrius, keturioliktasis skirsnis)	0,52
720	0,37	121 – Melioruotoje žemėje taikomos specialiosios žemės naudojimo sąlygos (VI skyrius, antrasis skirsnis)	0,09
		152 – Dirvožemio apsauga žemės ūkio paskirties žemės sklypuose (VI skyrius, keturioliktasis skirsnis)	0,37

SUDERINTAS:

Nacionalinės žemės tarnybos prie Aplinkos ministerijos Šiaulių apygardos žemės tvarkymo ir administravimo skyriaus vedėjas

(pareigos, vardas ir pavardė, parašas, data)

PATVIRTINTA

Nacionalinės žemės tarnybos prie

Šiaulių apygardos žemės tvarkymo

ir administravimo skyriaus vedėjas

(pareigos, vardas ir pavardė, parašas, data)

Projektui prilyginamo plano rengėjas:

VI ŽŪDC žemės tvarkymo ir geodezijos departamento Šiaulių žemėtvarkos ir geodezijos skyriaus vadovė Danutė Tvaranavičienė

(pareigos, vardas ir pavardė, parašas, data)

Projektui prilyginamo plano rengėjas:

VI ŽŪDC žemės tvarkymo ir geodezijos departamento Šiaulių žemėtvarkos ir geodezijos skyriaus vyr. specialistė Lina Tamulėvičienė

(pareigos, vardas ir pavardė, parašas, data)

Kartografinis pagrindas:

Lietuvos Respublikos teritorijos M 1 10 000 georeferencinių erdvinio duomenų rinkinys GDR10LT, 2014,

© NŽT © Nacionalinė žemės tarnyba prie Žemės ūkio ministerijos.

