



**NACIONALINĖS ŽEMĖS TARNYBOS  
PRIE APLINKOS MINISTERIJOS  
PANEVĖŽIO APYGARDOS ŽEMĖS TVARKYMO IR  
ADMINISTRAVIMO SKYRIAUS  
VEDĖJAS**

**ĮSAKYMAS**

**DĖL PANEVĖŽIO APSKRITIES ZARASŲ RAJONO (SAVIVALDYBĖS)  
IMBRADO SENIŪNIJOS SAMANIŲ KADASTRO VIETOVĖS ŽEMĖS SKLYPŲ PLANŲ,  
KURIE PRILYGINAMI ŽEMĖS REFORMOS ŽEMĖTVARKOS PROJEKTUI,  
PATVIRTINIMO**

2026 m.                      d. Nr. 6RKĮ-  
Panevėžys

Vadovaudamasis Lietuvos Respublikos žemės įstatymo 32 straipsnio 3 dalies 7 punktu, Lietuvos Respublikos žemės reformos įstatymo 20 straipsniu, Žemės reformos žemėtvarkos projektų rengimo ir įgyvendinimo tvarkos aprašo, patvirtinto Lietuvos Respublikos Vyriausybės 1998 m. balandžio 1 d. nutarimu Nr. 385 „Dėl Žemės reformos vykdymo kaimo gyvenamojoje vietovėje“, 19 punktu, Žemės reformos žemėtvarkos projektų ir jiems prilyginamų žemės sklypų planų rengimo ir įgyvendinimo metodikos, patvirtintos Lietuvos Respublikos žemės ir miškų ūkio ministerijos 1998 m. balandžio 23 d. įsakymu Nr. 207 „Dėl Žemės reformos žemėtvarkos projektų ir jiems prilyginamų žemės sklypų planų rengimo ir įgyvendinimo metodikos patvirtinimo“, 131–134 punktais, veikdamas pagal Nacionalinės žemės tarnybos prie Aplinkos ministerijos 2024 m. rugpjūčio 8 d. įgaliojimą Nr. 1Į-368-(1.7 E.) „Dėl teritorijų planavimo dokumentų ir žemės valdos projektų rengimo ir tvirtinimo, kitų funkcijų atlikimo“:

**1. T v i r t i n u:**

1.1. Panevėžio apskrities Zarasų rajono (savivaldybės) Imbrado seniūnijos Samanių kadastro vietovės žemės sklypų planus, kurie prilyginami žemės reformos žemėtvarkos projektui (toliau – Projektas) ir jame suprojektuotų žemės sklypų ribas ir plotus, nustatytas žemės naudojimo paskirtis ir naudojimo būdus, taikomas specialiąsias žemės ir miško naudojimo sąlygas bei žemės servitutus.

1.2. Asmenų, kuriems Projekte suprojektuoti žemės sklypai Samanių k. v., sąrašą (pridedama).

2. Į p a r e i g o j u Nacionalinės žemės tarnybos prie Aplinkos ministerijos Panevėžio apygardos žemės tvarkymo ir administravimo skyriaus vyriausiąjį specialistą Alvydą Vazgelevičių

per 1 darbo dieną paskelbti šį įsakymą Nacionalinės žemės tarnybos prie Aplinkos ministerijos interneto svetainėje (adresas- <https://nzt.lrv.lt/lt/>).

3. I n f o r m u o j u, kad šis įsakymas per 20 darbo dienų nuo jo priėmimo gali būti skundžiamas Nacionalinės žemės tarnybos prie Aplinkos ministerijos direktoriui Lietuvos Respublikos žemės reformos įstatymo 18 straipsnio ir Išankstinio ginčų nagrinėjimo Nacionalinėje žemės tarnyboje prie Aplinkos ministerijos ne teismo tvarka taisyklių, patvirtintų Nacionalinės žemės tarnybos prie Aplinkos ministerijos direktoriaus 2024 m. gegužės 10 d. įsakymas Nr. 1P-139-(1.1 E.) „Dėl išankstinio ginčų nagrinėjimo Nacionalinėje žemės tarnyboje prie Aplinkos ministerijos ne teismo tvarka taisyklių patvirtinimo“ nustatyta tvarka

Vedėjas

Dainius Petrauskas

PATVIRTINTA  
Nacionalinės žemės tarnybos  
prie Aplinkos ministerijos  
Panevėžio apygardos žemės tvarkymo  
ir administravimo skyriaus vedėjo  
2026m.  
Nr.


**ASMENŲ, KURIEMS PROJEKTE SUPROJEKTUOTI ŽEMĖS SKLYPAI, SĄRAŠAS SAMANIŲ K.V.**

| Eil.<br>Nr. | Fizinio asmens<br>vardas,<br>pavardė;<br>juridinio<br>asmens ar kitos<br>užsienio<br>organizacijos<br>pavadinimas | Eiliškumo grupė | Žemės sklypo<br>numeris plane | Plotas, ha          |                                             |                                             |             |            |                             |                               | Žemės sklypo<br>naudojimo<br>paskirtis ir<br>naudojimo<br>būdas (-ai) | Specialiosios žemės ir<br>miško naudojimo sąlygos    | Servitutai ir<br>jų plotai |
|-------------|---|-----------------|-------------------------------|---------------------|---------------------------------------------|---------------------------------------------|-------------|------------|-----------------------------|-------------------------------|-----------------------------------------------------------------------|------------------------------------------------------|----------------------------|
|             |   |                 |                               | Įsigytas nuosavybėn |                                             |                                             |             | nuomojamas | patikėjimo teise<br>valdyti | perduodamas<br>neatlygintinai |                                                                       |                                                      |                            |
|             |   |                 |                               | grąžinamas          | perduodamas<br>neatlygintinai<br>nuosavybėn | suteikiamas<br>neatlygintinai<br>nuosavybėn | parduodamas |            |                             |                               |                                                                       |                                                      |                            |
| 1           | 2   | 3               | 4                             | 5                   | 6                                           | 7                                           | 8           | 9          | 10                          | 11                            | 12                                                                    | 13                                                   | 14                         |
| 1           | I R   | IX              | 0002/651                      |                     | 1,08                                        |                                             |             |            |                             |                               | Miškų ūkio<br>paskirties žemė,<br>ūkinių miškų<br>sklypai             | 126- Miško žemė (VI skyrius,<br>trečiasis skirsnis). |                            |
| 2           | J N   | IX              | 0003/652                      |                     | 1,30                                        |                                             |             |            |                             |                               | Miškų ūkio<br>paskirties žemė,<br>ūkinių miškų<br>sklypai             | 126- Miško žemė (VI skyrius,<br>trečiasis skirsnis). |                            |
| 1           | 2   | 3               | 4                             | 5                   | 6                                           | 7                                           | 8           | 9          | 10                          | 11                            | 12                                                                    | 13                                                   | 14                         |

|   |        |    |          |  |      |  |  |  |  |  |                                                           |                                                      |   |
|---|--------|----|----------|--|------|--|--|--|--|--|-----------------------------------------------------------|------------------------------------------------------|---|
| 3 | M<br>Ž | IX | 0003/653 |  | 1,21 |  |  |  |  |  | Miškų ūkio<br>paskirties žemė,<br>ūkinių miškų<br>sklypai | 126- Miško žemė (VI skyrius,<br>trečiasis skirsnis). | 214-kelio<br>servitutas<br>(tarnaujantis<br>daiktas) plane<br>pažymėtas<br>indeksu "S-5"<br>0,05ha |
|---|--------|----|----------|--|------|--|--|--|--|--|-----------------------------------------------------------|------------------------------------------------------|---|

PROJEKTUI PRILYGINAMAS PLANAS  
M 1: 5000

|                   |             |
|-------------------|-------------|
| Kadastro vietovė  | Samanių     |
| Seniūnija         | Zarasų      |
| Kaimas            | Juodenių k. |
| Miestas (rajonas) | Zarasų      |
| Apskritis         | Utenos      |

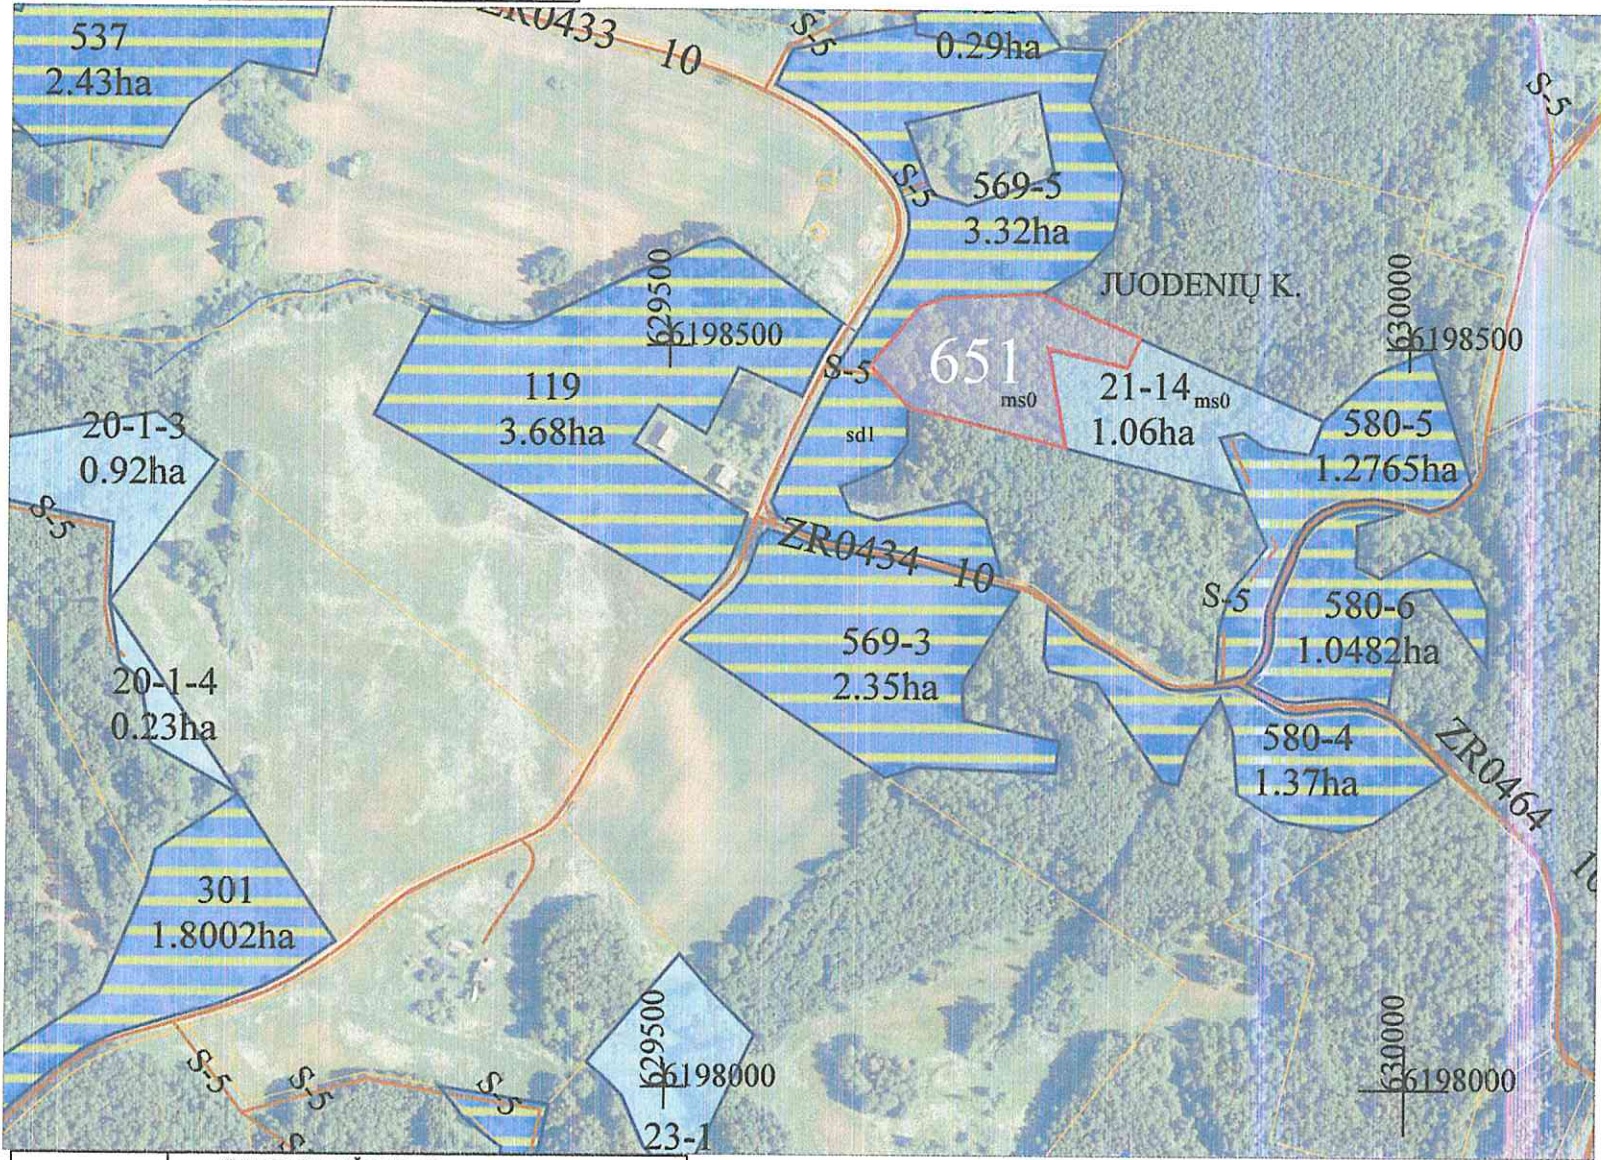

| Sutartinio ženklo žymėjimas | Sutartinio ženklo aprašymas                              |
|-----------------------------|----------------------------------------------------------|
|                             | Suprojektuoto sklypo riba                                |
|                             | Suprojektuoto sklypo spalvos pagrindas                   |
| 651                         | Suprojektuoto sklypo numeris plane                       |
|                             | Valstybės sienos pasienio juosta                         |
|                             | Regioninis parkas                                        |
| 1                           | Bloko numeris                                            |
| 173-19                      | Keliai                                                   |
| S-5                         | Kelio servitutas - teisė važiuoti transporto priemonėmis |
|                             | Privatūs žemės sklypai                                   |
| 14-1<br>7.63ha              | Laisvos žemės fondo žemės plotai                         |
|                             | Naudmenų kontūras                                        |
| sd1                         | Ariama žemė                                              |
| ms0                         | Miškas                                                   |
| sd11                        | Kitos naudmenos (krūmai)                                 |
| sd4                         | Kitos naudmenos (pelkė)                                  |
| hd0                         | Vanduo                                                   |

| SUPROJEKTUOTIEMS ŽEMĖS SKLYPAMS TAIKOMI SERVITUTAI, SPECIALIOSIOS ŽEMĖS IR MIŠKO NAUDOJIMO SĄLYGOS IR APRIBOJIMAI |                         |   |
|---|-------------------------|---|
| Žemės sklypo numeris plane                                                                                        | Žemės sklypo plotas, ha | Žemės sklypui taikomi servitutai, specialiosios žemės ir miško naudojimo sąlygos ir apribojimai<br>kodas, aprašymas |
| 0002/651   | 1,08                    | 126 - Miško žemė (VI skyrius, trečiasis skirsnis)                                                                   |
|   |                         |   |
|   |                         |   |
SUDERINTAS:

*vyresn. specialistė Vida Greičiūtė*

SUDERINTA:

Nacionalinės žemės tarnybos prie Aplinkos ministerijos Panevėžio apygardos žemės tvarkymo ir administravimo skyrius

Panevėžio apygardos žemės tvarkymo ir administravimo skyriaus vyresnioji patarėja

*Vida Kavaliauskienė*

PATVIRTINTA:

Nacionalinės žemės tarnybos prie Aplinkos ministerijos Panevėžio apygardos žemės tvarkymo ir administravimo skyriaus vedėjo

2026-05-07  
įsakymu Nr.

Plano rengėjas:

VĮ Žemės ūkio duomenų centras geodezijos, žemėtvarkos ir teritorijų planavimo skyrius

Valerijana Stomienė 2026-04-08 2R-ŽR-212  
(Plano rengėjo vardas ir pavardė, parašas, data, kvalifikacijos pažymėjimo Nr.)



Lietuvos teritorijos georeferencinio pagrindo duomenų bazė GDB10LT, 2026


Ortofotografiniai žemėlapiai GRKP, 2024

© 2026, Nacionalinė žemės tarnyba prie Aplinkos ministerijos

Koordinacių sistema LKS-94

PROJEKTUI PRILYGINAMAS PLANAS  
M 1: 5000

|                   |           |
|-------------------|-----------|
| Kadastrų vietovė  | Samanių   |
| Seniūnija         | Zarasų    |
| Kaimas            | Suvėnų k. |
| Miestas (rajonas) | Zarasų    |
| Apskritis         | Utenos    |

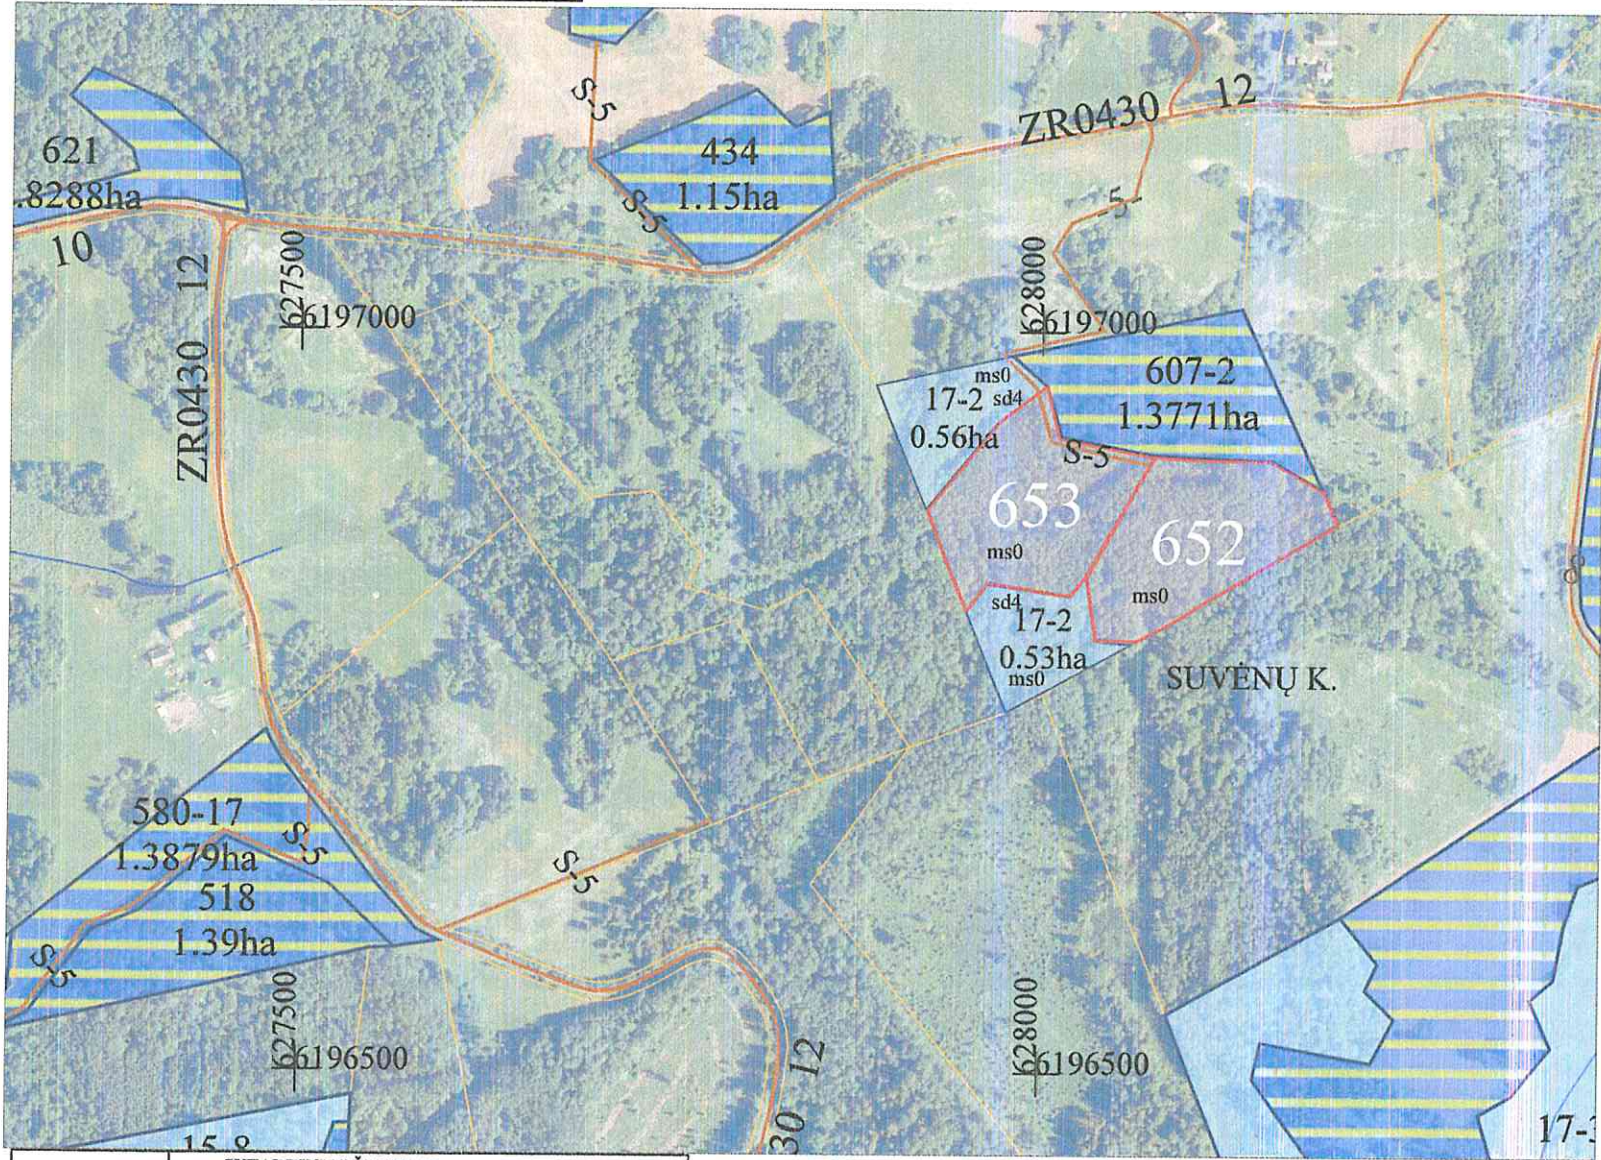

| Sutartinio ženklo žymėjimas | SUTARTINIAI ŽENKLAI                                      |
|-----------------------------|----------------------------------------------------------|
|                             | Sutartinio ženklo aprašymas                              |
|                             | Suprojektuoto sklypo riba                                |
|                             | Suprojektuoto sklypo spalvos pagrindas                   |
| 652, 653                    | Suprojektuoto sklypo numeris plane                       |
|                             | Valstybės sienos pasienio juosta                         |
|                             | Regioninis parkas                                        |
| 1                           | Bloko numeris                                            |
| 173-19                      | Keliai                                                   |
| S-5                         | Kelio servitutas - teisė važiuoti transporto priemonėmis |
|                             | Privatūs žemės sklypai                                   |
| 14-1 7.63ha                 | Laisvos žemės fondo žemės plotai                         |
|                             | Naudmenų kontūras                                        |
| sd1                         | Ariama žemė                                              |
| ms0                         | Miškas                                                   |
| sd11                        | Kitos naudmenos (krūmai)                                 |
| sd4                         | Kitos naudmenos (pelkė)                                  |
| hd0                         | Vanduo                                                   |

| SUPROJEKTUOTIEMS ŽEMĖS SKLYPAMS TAIKOMI SERVITUTAI, SPECIALIOSIOS ŽEMĖS IR MIŠKO NAUDOJIMO SĄLYGOS IR APRIBOJIMAI |                         |   |
|---|-------------------------|---|
| Žemės sklypo numeris plane                                                                                        | Žemės sklypo plotas, ha | Žemės sklypui taikomi servitutai, specialiosios žemės ir miško naudojimo sąlygos ir apribojimai<br>kodas, aprašymas                                                                                |
| 0003/652   | 1,30                    | 126 - Miško žemė (VI skyrius, trečiasis skirsnis)   |
| 0003/653   | 1,21                    | 126 - Miško žemė (VI skyrius, trečiasis skirsnis)<br>214-kelio servitutas "S-5"- teisė važiuoti transporto priemonėmis, teisė naudotis pėsčiųjų taku, teisė varyti galvijus (turnaujantis daiktas) |

SUDERINTAS:

*vyresn. specialistė* *Vida Kavaliauskienė*

SUDERINTA:

Nacionalinės žemės tarnybos prie Aplinkos ministerijos Panevėžio apygardos žemės tvarkymo ir administravimo skyrius

Nacionalinės žemės tarnybos prie AM Panevėžio apygardos žemės tvarkymo ir administravimo skyriaus vyresnioji patarėja

PATVIRTINTA:

Nacionalinės žemės tarnybos prie Aplinkos ministerijos Panevėžio apygardos žemės tvarkymo ir administravimo skyriaus vedėjo 2026m. įsakymu Nr.

Vida Kavaliauskienė  
2026-05-07

Plano rengėjas:

VI Žemės ūkio duomenų centras geodezijos, žemėtvarkos ir teritorijų planavimo skyrius

Valerijana Stomienė 2026-04-08 2R-ŽR-212  
(Plano rengėjo vardas ir pavardė, parašas, data, kvalifikacijos pažymėjimo Nr.)



Lietuvos teritorijos georeferencinio pagrindo duomenų bazė GDB10LT, 2026  
Ortofotografiniai žemėlapiai GRKP, 2024

© 2026, Nacionalinė žemės tarnyba prie Aplinkos ministerijos

Koordinatų sistema LKS-94

## DETALŪS METADUOMENYS

|   |   |
|---|---|
| <b>Dokumento sudarytojas (-ai)</b>                                                                          | Nacionalinė žemės tarnyba prie Aplinkos ministerijos 188704927, Kalvarijų g. 147, LT-08352 Vilnius   |
| <b>Dokumento pavadinimas (antraštė)</b>                                                                     | DĖL PANEVĖŽIO APSKRITIES ZARASŲ RAJONO (SAVIVALDYBĖS) IMBRADO SENIŪNIJOS SAMANIŲ KADASTRO VIETOVĖS ŽEMĖS SKLYPŲ PLANŲ, KURIE PRILYGINAMI ŽEMĖS REFORMOS ŽEMĖTVARKOS PROJEKTUI, PATVIRTINIMO   |
| <b>Dokumento registracijos data ir numeris</b>                                                              | 2026-05-08 Nr. 6RKJ-504   |
| <b>Dokumento gavimo data ir dokumento gavimo registracijos numeris</b>                                      | –   |
| <b>Dokumento specifikacijos identifikavimo žymuo</b>                                                        | ADOC-V1.0   |
| <b>Parašo paskirtis</b>                                                                                     | Pasirašymas   |
| <b>Parašą sukūrusio asmens vardas, pavardė ir pareigos</b>                                                  | Dainius Petrauskas, Skyriaus vedėjas, Panevėžio apygardos žemės tvarkymo ir administravimo skyrius   |
| <b>Sertifikatas išduotas</b>                                                                                | DAINIUS PETRAUSKAS LT   |
| <b>Parašo sukūrimo data ir laikas</b>                                                                       | 2026-05-08 08:14:41 (GMT+03:00)   |
| <b>Parašo formatas</b>                                                                                      | XAdES-T   |
| <b>Laiko žymoje nurodytas laikas</b>                                                                        | 2026-05-08 08:14:59 (GMT+03:00)   |
| <b>Informacija apie sertifikavimo paslaugų teikėją</b>                                                      | EID-SK 2016, AS Sertifitseerimiskeskus EE   |
| <b>Sertifikato galiojimo laikas</b>                                                                         | 2022-09-14 12:10:09 – 2027-09-13 23:59:59   |
| <b>Informacija apie būdus, naudotus metaduomenų vientisumui užtikrinti</b>                                  | "Registravimas" paskirties metaduomenų vientisumas užtikrintas naudojant "RCSC IssuingCA-2, VI Registru Centras - i.k. 124110246 LT" išduotą sertifikatą "DBSIS, Informatikos ir ryšių departamentas prie Lietuvos Respublikos vidaus reikalų ministerijos, į.k.188774822 LT", sertifikatas galioja nuo 2025-05-16 11:31:08 iki 2028-05-15 11:31:08 |
| <b>Pagrindinio dokumento priedų skaičius</b>                                                                | 2   |
| <b>Pagrindinio dokumento priedamų dokumentų skaičius</b>                                                    | –   |
| <b>Priedamo dokumento sudarytojas (-ai)</b>                                                                 | –   |
| <b>Priedamo dokumento pavadinimas (antraštė)</b>                                                            | –   |
| <b>Priedamo dokumento registracijos data ir numeris</b>                                                     | –   |
| <b>Programinės įrangos, kuria naudojantis sudarytas elektroninis dokumentas, pavadinimas</b>                | DBSIS, versija 3.5.90.4   |
| <b>Informacija apie elektroninio dokumento ir elektroninio (-ių) parašo (-ų) tikrinimą (tikrinimo data)</b> | Atitinka specifikacijos keliamus reikalavimus.<br>Visi dokumente esantys elektroniniai parašai galioja (2026-05-08 09:11:22)   |
| <b>Paieškos nuoroda</b>                                                                                     | –   |
| <b>Papildomi metaduomenys</b>                                                                               | Nuorašą suformavo 2026-05-08 09:11:22 DBSIS   |