


PROJEKTUI PRILYGINAMAS PLANAS
M 1 : 5000

Žemės reformos žemėtvarkos projektų
ir jiems prilyginamų žemės sklypų planų
rengimo ir įgyvendinimo metodikos
8 priedas

Kadastro vietovė	Polekėlė
Seniūnija	Tyrulių
Miestas (rajonas)	Radviliškio
Apskritis	Šiaulių

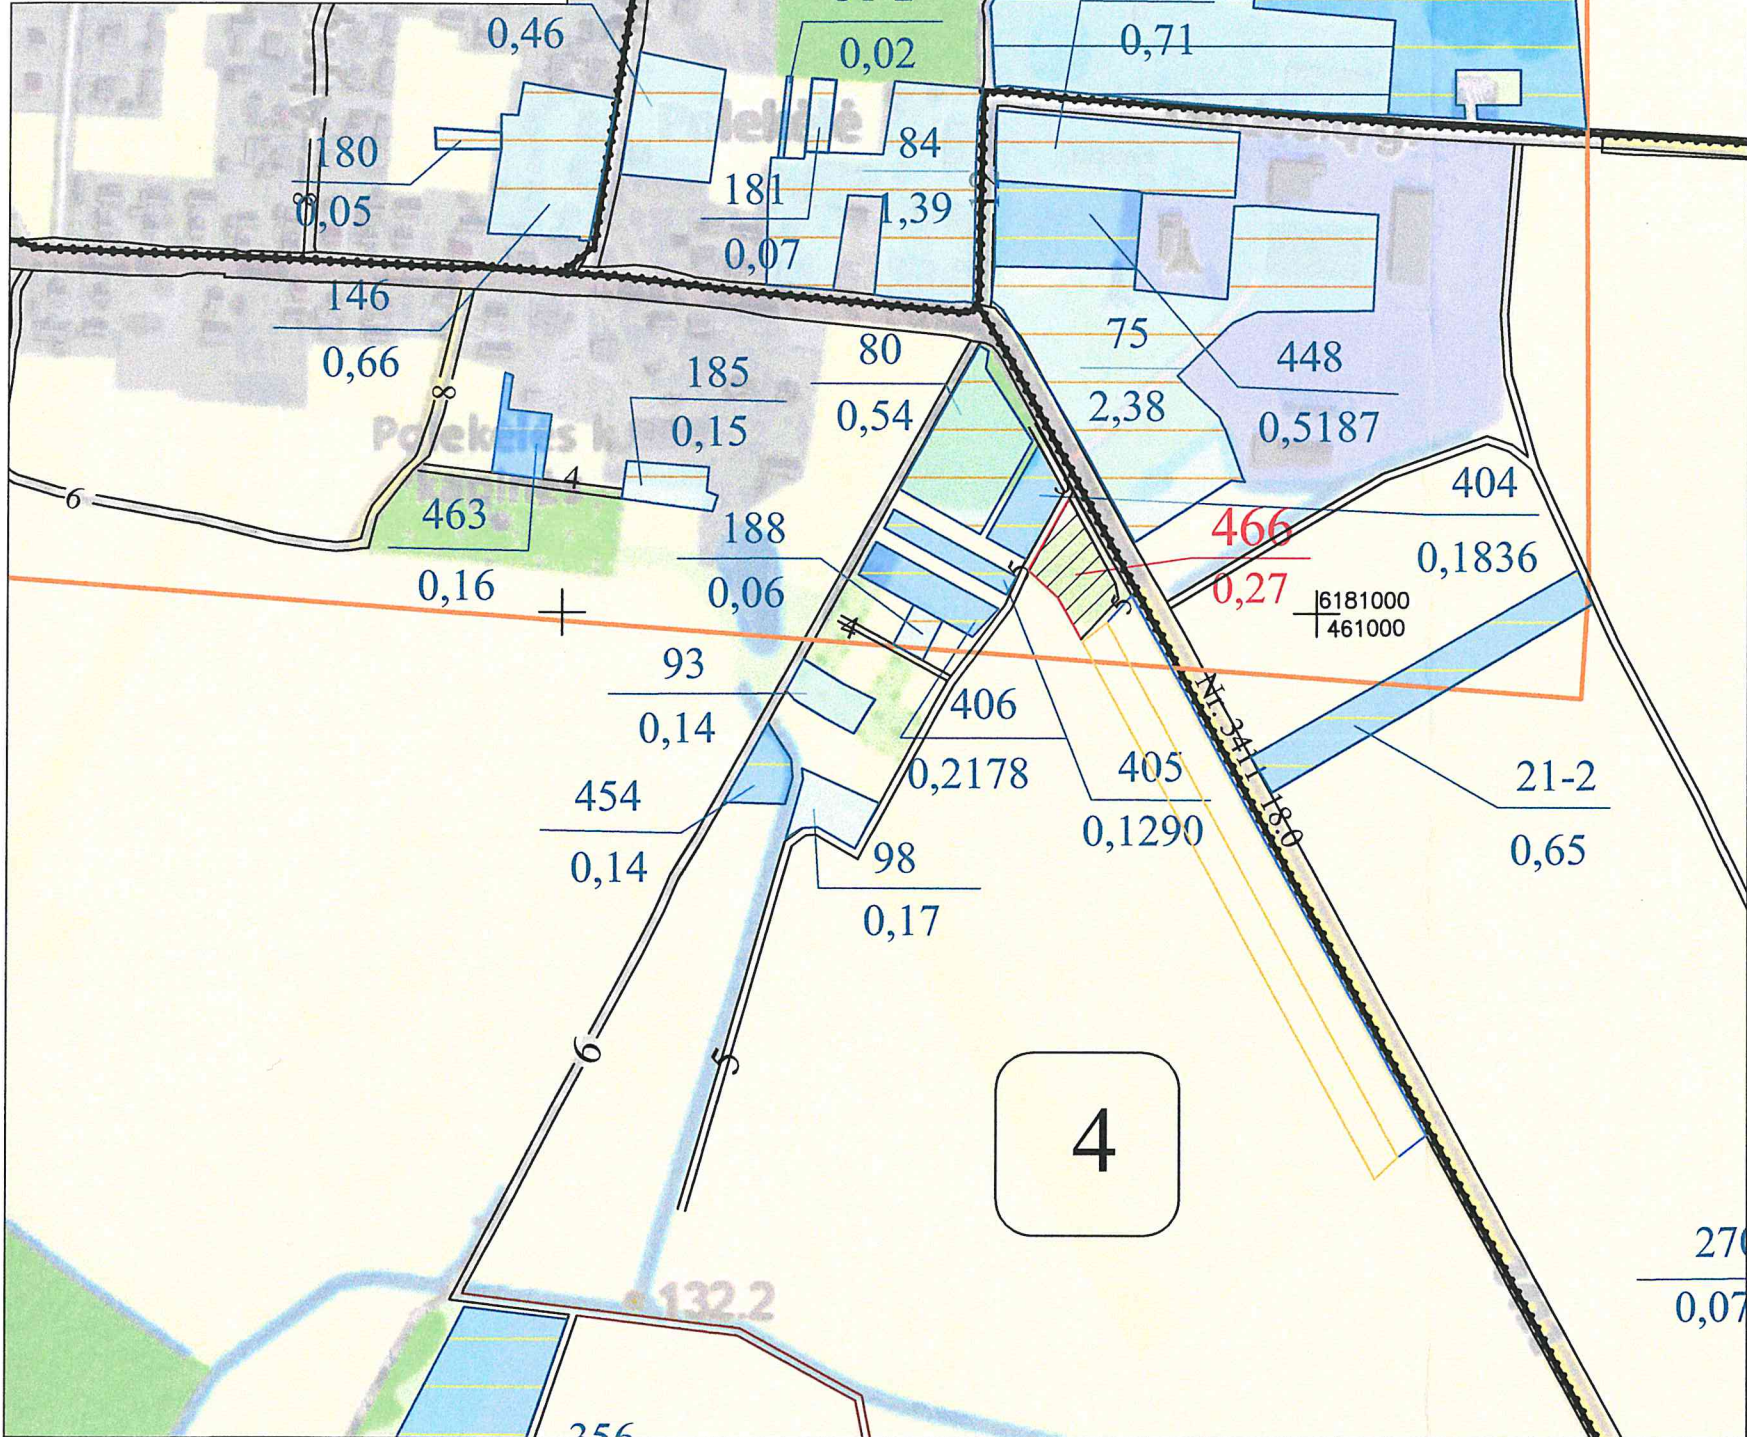

SUTARTINIAI ŽENKLAI	
Sutartinio ženklo žymėjimas	Sutartinio ženklo aprašymas
	Bloko riba
	Bloko numeris
	Urbanizuota teritorija
	Kelias (5 - kelio plotis)
	Rajoninis kelias(3411-kelioNr.)
	Upeliai, kanalai, drenažo grioviai
	Užstatyta teritorija
	Gyvenamosios vietovės pavadinimas
	LŽF žemei priskirti anksčiau patvirtintame žemės reformos žemėtvarkos projekte ar jam prilyginamuose žemės sklypų planuose suprojektuoti žemės sklypai
	LŽF plotai, kuriuos pagal bendrojo teritorijų planavimo dokumentus numatyta naudoti ne žemės ūkio veiklai
	Suprojektuotas nuomai žemės sklypas

SUPROJEKTUOTIEMS ŽEMĖS SKLYPAMS TAIKOMI SERVIDUTAI, SPECIALIOSIOS ŽEMĖS NAUDOJIMO SĄLYGOS IR APRIBOJIMAI			
Žemės sklypo numeris plane	Žemės sklypo plotas, ha	Žemės sklypui taikomi servitutai, specialiosios žemės naudojimo sąlygos ir apribojimai	
		kodas, aprašymas	plotas, ha
466	0,27	Kelių apsaugos zonos (III skyrius, antrasis skirsnis)	0,08
		Melioruotos žemės ir melioracijos statinių apsaugos zonos (VI skyrius, antrasis skirsnis)	0,27
		Dirvožemio apsauga žemės ūkio paskirties žemės sklypuose (VI skyrius, keturioliktasis skirsnis)	0,10

SUDERINTAS
ARCHITEKTŪROS IR URBANISTIKOS
SKYRIAUS VEDĖJAS
2026 05 06
Radviliškio r. savivaldybės
administracijos Architektūros ir
urbanistikos skyriaus vedėjas
ARTŪRAS VALUCKAS

PATVIRTINTA
Nacionalinės žemės tarnybos prie
Aplinkos ministerijos
2026 05 08
Skyriaus vedėjo
p. 28
Nacionalinio Nr. 5PAM-350

Nacionalinės žemės tarnybos prie
Aplinkos ministerijos
Šiaulių apygardos žemės tvarkymo
ir administravimo skyriaus
vyresnysis patarėjas
Algirdas Godminas

SUDERINTAS:
Nacionalinės žemės tarnybos prie Aplinkos ministerijos Radviliškio skyriaus vedėjas Algirdas Godminas
(parcigos, vardas ir pavardė, parašas, data)

Koordinatų sistema: Lietuvos koordinatų sistema LKS-94.
Kartografinis pagrindas: Lietuvos Respublikos teritorijos M 1:10000 skaitmeninis rastrinis ortofotografinis žemėlapis ORT10LT, 2018-2020,
© NŽT © Nacionalinė žemės tarnyba prie Žemės ūkio ministerijos;
Lietuvos Respublikos teritorijos M 1:10000 georeferencinių erdviųjų duomenų rinkinys GDR10LT, 2020,
© NŽT © Nacionalinė žemės tarnyba prie Žemės ūkio ministerijos.

Projektui prilyginamo plano rengėjas:
Valstybės įmonės Žemės ūkio duomenų centro Žemės tvarkymo ir geodezijos departamento Šiaulių žemėtvarkos ir geodezijos skyriaus vadovė Danutė Tvaranavičienė
(parcigos, vardas ir pavardė, parašas, data)
Projektui prilyginamo plano rengėjas:
Valstybės įmonės Žemės ūkio duomenų centro Žemės tvarkymo ir geodezijos departamento Šiaulių žemėtvarkos ir geodezijos skyriaus vyr. specialistė Rūta Valuškiene
(parcigos, vardas ir pavardė, parašas, data)