


KAIMO PLĖTROS ŽEMĖTVARKOS PROJEKTO SPRENDINIŲ BRĖŽINYS

M 1:1000

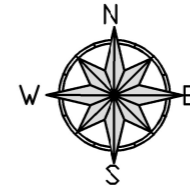


Kadastras:	vietovė	Raudondvario	blokas	sklypas
Žemės sklypo kadastro Nr.			4 1 7 2 0 4 0 0 0 1 7 1	
Savivaldybė	Vilniaus r. sav.			
Seniūnija	Nemenčinės sen.			
Gyvenamoji vietovė	Kanciškių k.			
Gatvė, namo Nr.	-			

Gretimybė	Gretimo žemės sklypo kadastro Nr.	Pastabos
1-6		Kelias 4 m pločio
6-9	4172/7001:0011	
9-10-1	4172/0400:0214	

Koordinacių žiniaraštis

Koordinacių sistema:		Valstybinė LKS-1994	
Taško Nr.	Kodas	X	Y
1	R	6087606.51	599980.63
2	R	6087602.03	599977.67
3	R	6087577.87	599961.71
4	R	6087552.24	599949.13
5	R	6087512.50	599934.19
6	R	6087470.18	599918.69
7	R	6087470.61	599917.32
8	R	6087477.16	599896.45
9	R	6087501.06	599823.58
10	R	6087635.95	599880.18

Esami servitutai			
Nr.	kodas	Servitutai	plotas, ha
1	222	Servitutas-teisė tiesti, aptarnauti, naudoti požemines ir antžemines komunikacijas (tarnaujantis daiktas)	0.0299
2	215	Kelio servitutas-teisė važiuoti transporto priemonėmis, naudotis pėsčiųjų taku (tarnaujantis daiktas)	0.0299

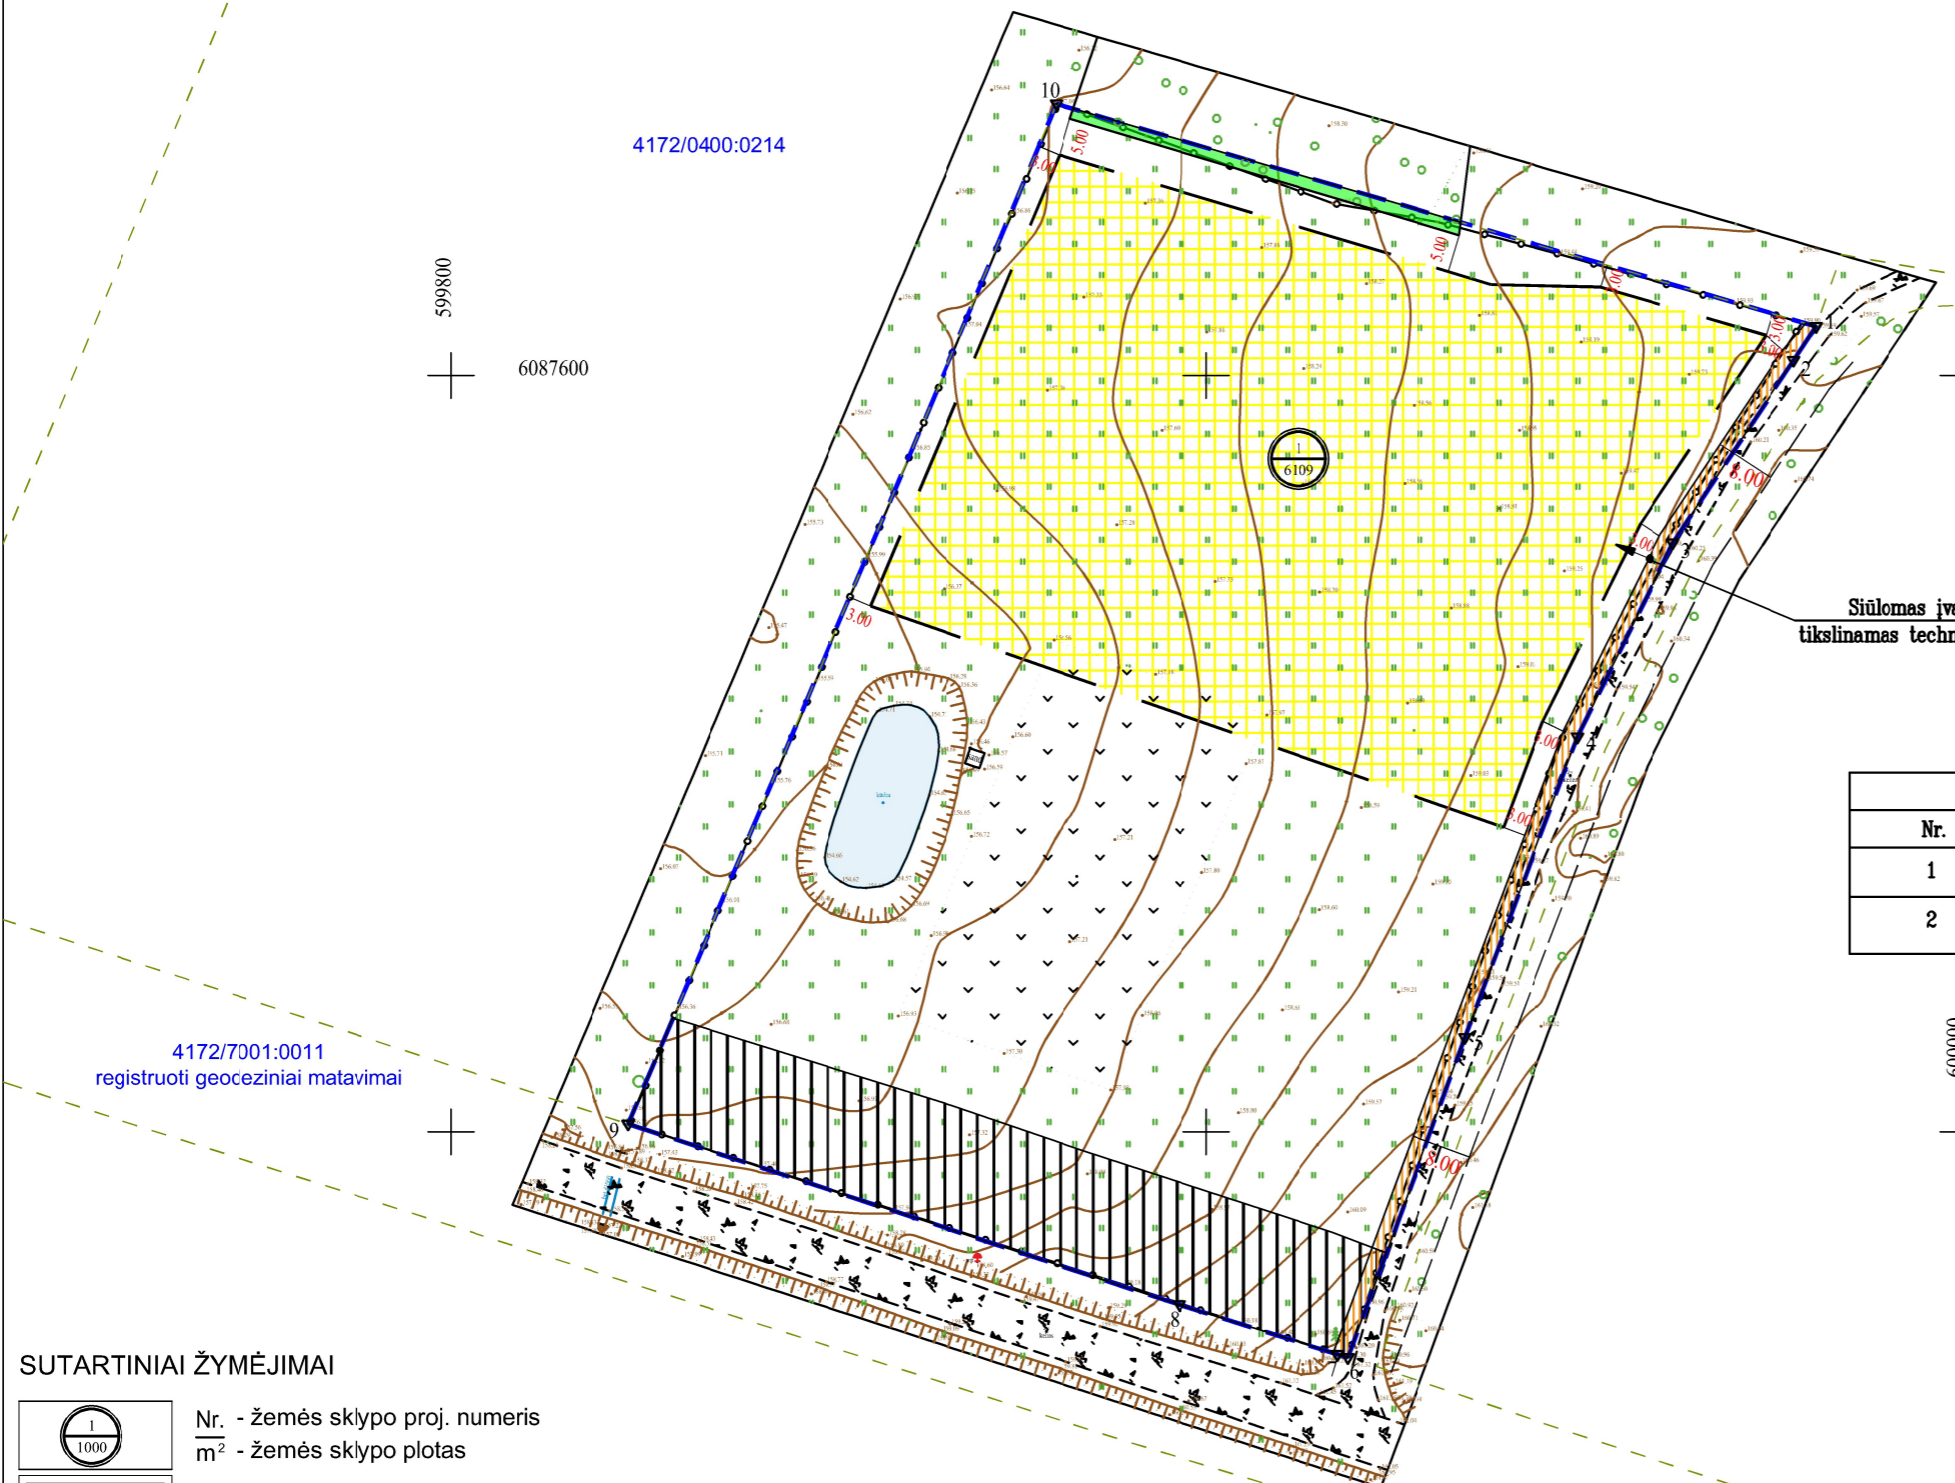

SUTARTINIAI ŽYMĖJIMAI

	Nr. - žemės sklypo proj. numeris m ² - žemės sklypo plotas
	Projektuojamos teritorijos riba
	Statinių statybos zonos riba
	Gretimų žemės sklypų ribos
	Įvažiavimas - išvažiavimas į sklypą
	Kelių apsaugos zonos
	Miško žemė

79/37 - 050



UAB "VILNIAUS GEODEZIJOS LINIJA"
Perkūnkiemio g. 4A, 502 kab., Vilnius
el. paštas: karina@geoline.lt, tel. +37064618434

Pareigos	Parašas	Vardas, pavardė	Data	A.V.
Direktorius		Antanas Savickis	2026-05-06	
Proj. autorė		Karina Kazinec	2026-05-06	