


KOORDINACIŲ ŽINIARAŠTIS			
Koordinacių sistema LKS-94			
Taško Nr.	Kodas	X	Y
1	R	6108656.49	609894.91
2	R	6108653.57	609897.98
3	R	6108413.04	610151.77
4	R	6108388.49	610177.65
5	R	6108372.32	610194.73
6	R	6108371.13	610173.52
7	R	6108374.41	610164.20
8	R	6108477.46	609871.89
9	R	6108563.13	609849.46
10	R	6108592.98	609859.60
11	R	6108625.56	609871.49

KAIMO PLĖTROS ŽEMĖTVARKOS PROJEKTAS ŪKININKO SODYBOS VIETAI PARINKTI SPRENDINIŲ BRĖŽINYS M 1:2000

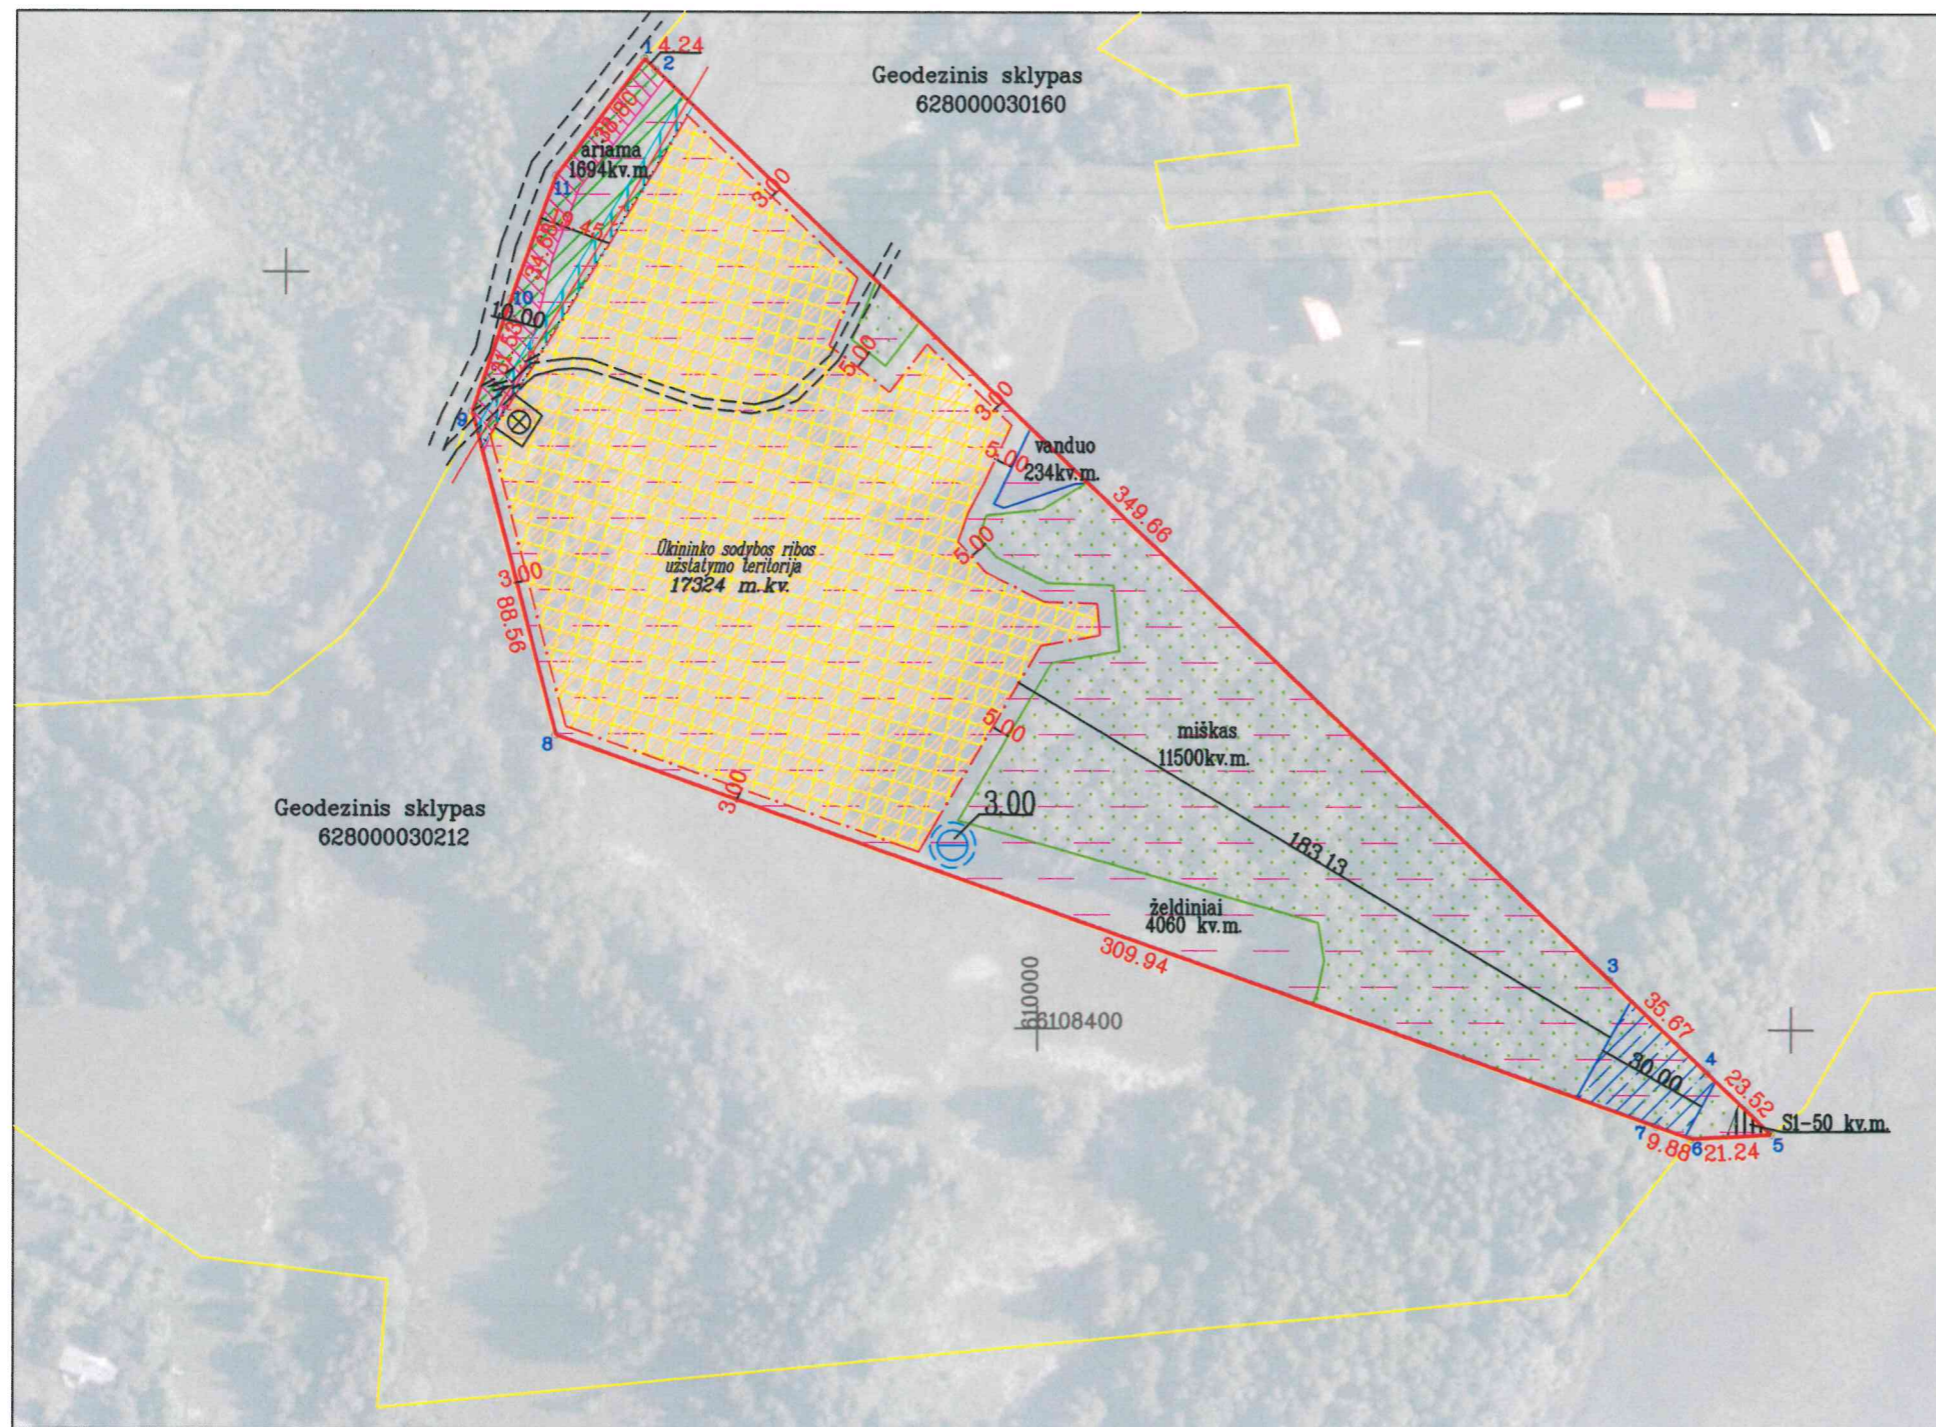

Kadastro:	vietovė	Žaugėdų k.v.	blokas	sklypas
Žemės sklypo kadastro Nr.:		6 2 8 0 0 0 0 3 0 0 9 1		

Gatvė, namo Nr.	
Kaimas (miestelis)	Medeikių k.
Seniūnija	Joniškio sen.
Miestas (rajonas)	Molėtų r.
Apskritis	Molėtų

Gretimybė	Gretimio žemės sklypo kadastro Nr.	Pastabos
1-5	628000030160	Atlikti kadastriniai matavimai (LKS-94)
5-6		ežeras Pravalas
6-9	628000030212	Atlikti kadastriniai matavimai (LKS-94)
9-1		vietinis kelias (6m)

Sutartiniai ženklai			
žymėjimas	aprašymas	žymėjimas	aprašymas
	Žemės sklypo riba		Užstatymo teritorija
	Gretimio žemės sklypo riba		Įvažiavimas/ Išvažiavimas
	Kelias		Atliekų surinkimo aikštelė
	Siūlomas nuotekų surinkimo gręžinys		Siūloma vandens gręžinio vieta
	Servitutai SI		Gręžinio sąž (5 m pločio)
	Kelių apsaugos zonos		Ūkininko sodybos ribos
	Elektros apsaugos zonos		Paviršinio vandens telkinių pakranės apsaugos juosta
	Dirvožemio apsauga		Paviršinio vandens telkinių apsaugos zonos
	Miško žemė		

Žemės naudmenų rūšys	Žemės naudmenų eksplikacija								Nusausinta žemė	
	ariamoji žemė	sodai	pievos ir n.ganyklos	miškas	keliai	užstatyta teritorija	vandenys	kita žemė		Iš viso
Esama padėtis	1,8917	-	-	1,1500	-	-	0,0176	0,4219	3,4812	-
Pagal projektą	0,1694	-	-	1,1706	-	1,7324	0,0234	0,3854	3,4812	-

Pastaba:
 1) Privažiavimo/vidaus keliai nuo esamų vietinės reikšmės kelių ir gatvių ar valstybinės reikšmės kelių įrengiami, atstatomi, prižiūrimi žemės sklypų savininkų lėšomis. Pasikeitus sklypų savininkams, šiuos įsipareigojimus perima nauji sklypų savininkai.
 2) Planuojamų vietinių inžinerinių tinklų vieta yra preliminarinė ir gali būti tikslinama techninio projekto metu.
 3) Tvoras statyti neužtvieriant servitutinių teritorijų.

UAB "Kadastrakis"
 Gedimino g. 18E, Trakai, tel. 865255892, 867575664
 kadastrakis@gmail.com

Pareigos	Parašas	Vardas, pavardė	Kvalifikacijos pažymėjimo data ir numeris	Data
Projektorius		Robertas Lavrukaitis	2015.06.01, 2R-KP-547	

A.V.

Iki žemės sklypo (sklypų) pertvarkymo jam (jiems) taikytos specialiosios žemės ir miško naudojimo sąlygos, nustatytos Lietuvos Respublikos 2019 m. birželio 6 d. įstatymu Nr. XVIII – 2166.			
žemės sklypo Nr.	kodas	aprašymas	plotas, ha
Skł.Nr.	106	Elektros tinklų apsaugos zonos (III skyrius, ketvirtasis skirsnis)	0,0421
	126	Miško žemė (VI skyrius, trečiasis skirsnis)	1,1500
	152	Dirvožemio apsauga žemės ūkio paskirties žemės sklypuose (VI skyrius, keturioliktasis skirsnis)	1,8917
	163	Paviršinių vandens telkinių apsaugos zonos (VI skyrius, septintasis skirsnis)	3,4812
	164	Paviršinių vandens telkinių pakrantės apsaugos juostos (VI skyrius, aštuntasis skirsnis)	3,4812

Po žemės sklypo (sklypų) pertvarkymo jam (jiems) taikomos specialiosios žemės ir miško naudojimo sąlygos, nustatytos Lietuvos Respublikos 2019 m. birželio 6 d. įstatymu Nr. XVIII – 2166.			
žemės sklypo Nr.	kodas	aprašymas	plotas, ha
Skł.Nr.	102	Kelių apsaugos zonos (III skyrius, vienuoliktasis skirsnis)	0,0813
	106	Elektros tinklų apsaugos zonos (III skyrius, ketvirtasis skirsnis)	0,0421
	126	Miško žemė (VI skyrius, trečiasis skirsnis)	1,1706
	152	Dirvožemio apsauga žemės ūkio paskirties žemės sklypuose (VI skyrius, keturioliktasis skirsnis)	0,1694
	163	Paviršinių vandens telkinių apsaugos zonos (VI skyrius, septintasis skirsnis)	3,4812
	164	Paviršinių vandens telkinių pakrantės apsaugos juostos (VI skyrius, aštuntasis skirsnis)	0,0692

Esami nustatyti servitutai			
žemės sklypo Nr.	kodas	aprašymas	plotas, ha
Skł.Nr.	202	Kelio servitutas – teisė naudotis pėsčiųjų taku (tarnaujantis) SI	0,0050

<h2>UAB "Kadastrakis"</h2> <p>Gedimino g. 18E, Trakai, tel. 865255892, 867575664 kadastrakis@gmail.com</p>				
Pareigos	Parašas	Vardas, pavardė	Kvalifikacijos pažymėjimo data ir numeris	Data
Proj. autorius		Robertas Lavrukaitis	2015.06.01, 2R-KP-547	



A.V.