


PROJEKTUI PRILYGINAMASIS PLANAS
M 1:5000

Žemės reformos žemėtvarkos projektų ir jiems prilyginamų žemės sklypų planų rengimo ir įgyvendinimo metodikos 8 priedas

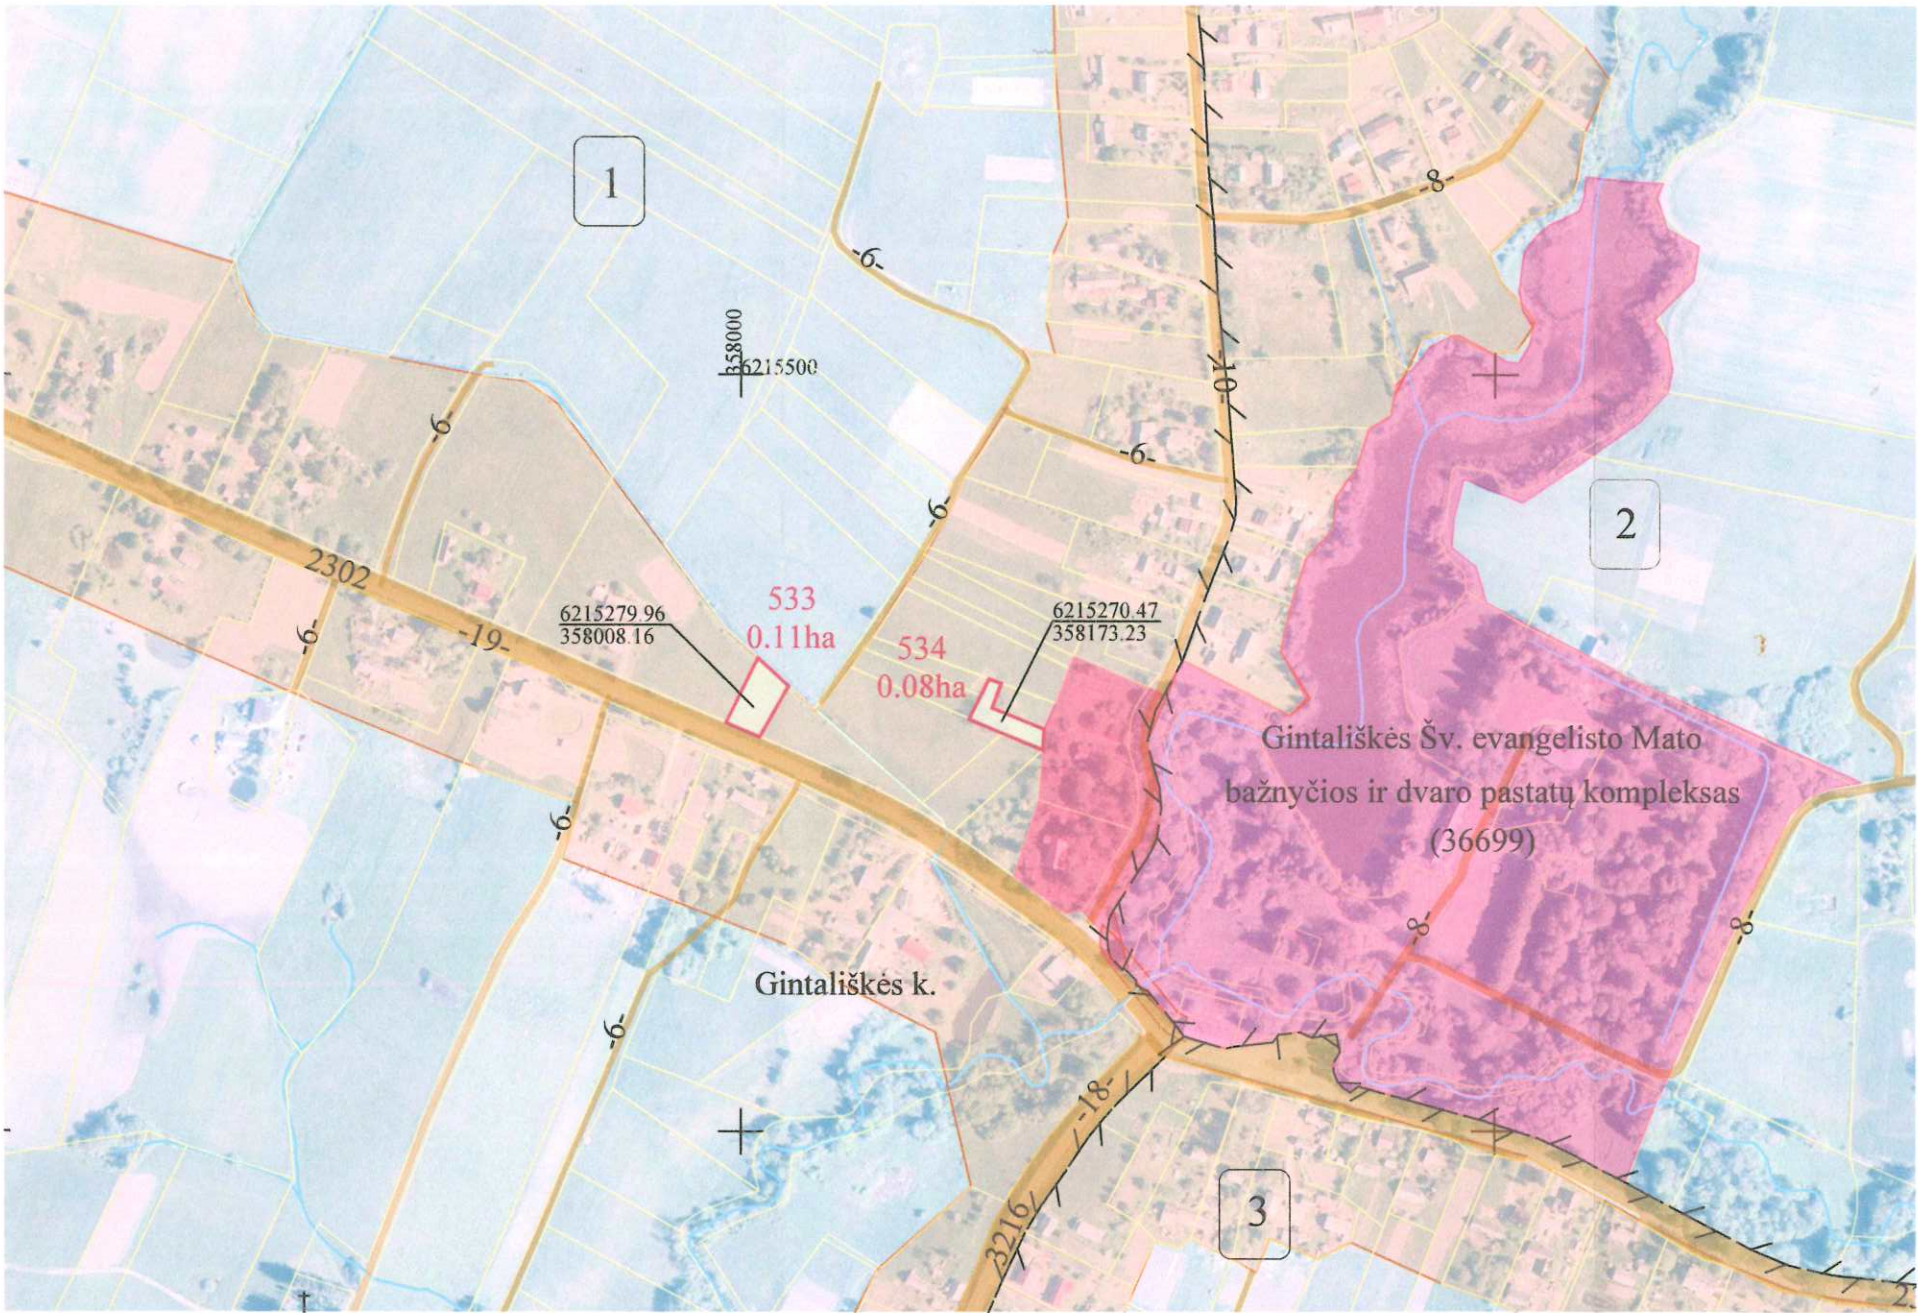

Kadastro vietovė	Gintališkės
Seniūnija	Platelių
Miestas (savivaldybė)	Plungės
Apskritis	Telšių

SUPROJEKTUOTIEMS ŽEMĖS SKLYPAMS TAIKOMI SERVITUTAI, SPECIALIOSIOS ŽEMĖS IR MIŠKO NAUDOJIMO SĄLYGOS IR APRIBOJIMAI			
Žemės sklypo numeris plane	Žemės sklypo plotas, ha	Žemės sklypui taikomi servitutai, specialiosios žemės ir miško naudojimo sąlygos ir apribojimai	
		kodas, aprašymas	plotas, ha
533	0,11	Kelių apsaugos zonos (III skyrius, 2 skirsnis)	0,04
		Melioruotos žemės ir melioracijos statinių apsaugos zonos (VI skyrius, 2 skirsnis)	0,11
		Dirvožemio apsauga žemės ūkio paskirties žemės sklypuose (VI skyrius, 14 skirsnis)	0,11
		Vandens tiekimo ir nuotekų, paviršinių nuotekų tvarkymo infrastruktūros apsaugos zonos (III skyrius, 10 skirsnis)	0,01
534	0,08	Melioruotos žemės ir melioracijos statinių apsaugos zonos (VI skyrius, 2 skirsnis)	0,08
		Dirvožemio apsauga žemės ūkio paskirties žemės sklypuose (VI skyrius, 14 skirsnis)	0,08
		Paviršinių vandens telkinių apsaugos zonos (VI skyrius, 7 skirsnis)	0,03
		Vandens tiekimo ir nuotekų, paviršinių nuotekų tvarkymo infrastruktūros apsaugos zonos (III skyrius, 10 skirsnis)	0,02

Lietuvos Respublikos teritorijos M 1:10 000 skaitmeninis rastrinis ortofotografinis žemėlapis ORT 10 LT, 2020 NŽT prie AM

SUTARTINIAI ŽENKLAI			
Sutartinio ženklo žymėjimas	Sutartinio ženklo aprašymas	Sutartinio ženklo žymėjimas	Sutartinio ženklo aprašymas
1	Bloko numeris kadastro vietovėje	1 1 1 1	Suprojektuotas nuomai žemės sklypas
533	Suprojektuoto žemės sklypo numeris	S-6	Servitutinis kelias
-6-	Kelias		Suprojektuotas ne aukcione parduodamas žemės sklypas
	Valstybinių parkų ir valstybinių draustinių plotai		Teritorija pagal bendrąjį planą numatyta naudoti kitai paskirčiai
	Suprojektuotas perduodamas neatlygintinai naudotis ar patikėjimo teise valdyti žemės sklypas		Bloko riba

SUDERINTA:

Nacionalinės žemės tarnybos prie AM
Šiaulių apygardos žemės tvarkymo
ir administravimo skyriaus vedėjas


Saulius Lėščiuskas

(pareigos, parašas, vardas, pavardė, data)

Projektinių sprendinių plano rengėjas

UAB "PAMARIO KRAŠTO PROJEKTAI"			
Pavasario g. 2, Pagryniai, Šilutės r. sav., tel./faks. 0 441 52935, el. p. pkprojektai@gmail.com Įm. k. 300150227, PVM kodas LT 100001987213			
Pareigos	Parašas	Vardas, pavardė	Data
Projekto autorius		Valentas Naujokas	2026-04-15
Kvalifikacijos pažymėjimo rengti žemės reformos žemėtvarkos projektus Nr. 2R-ŽR-419			

PROJEKTUI PRILYGINAMASIS PLANAS
M 1:5000

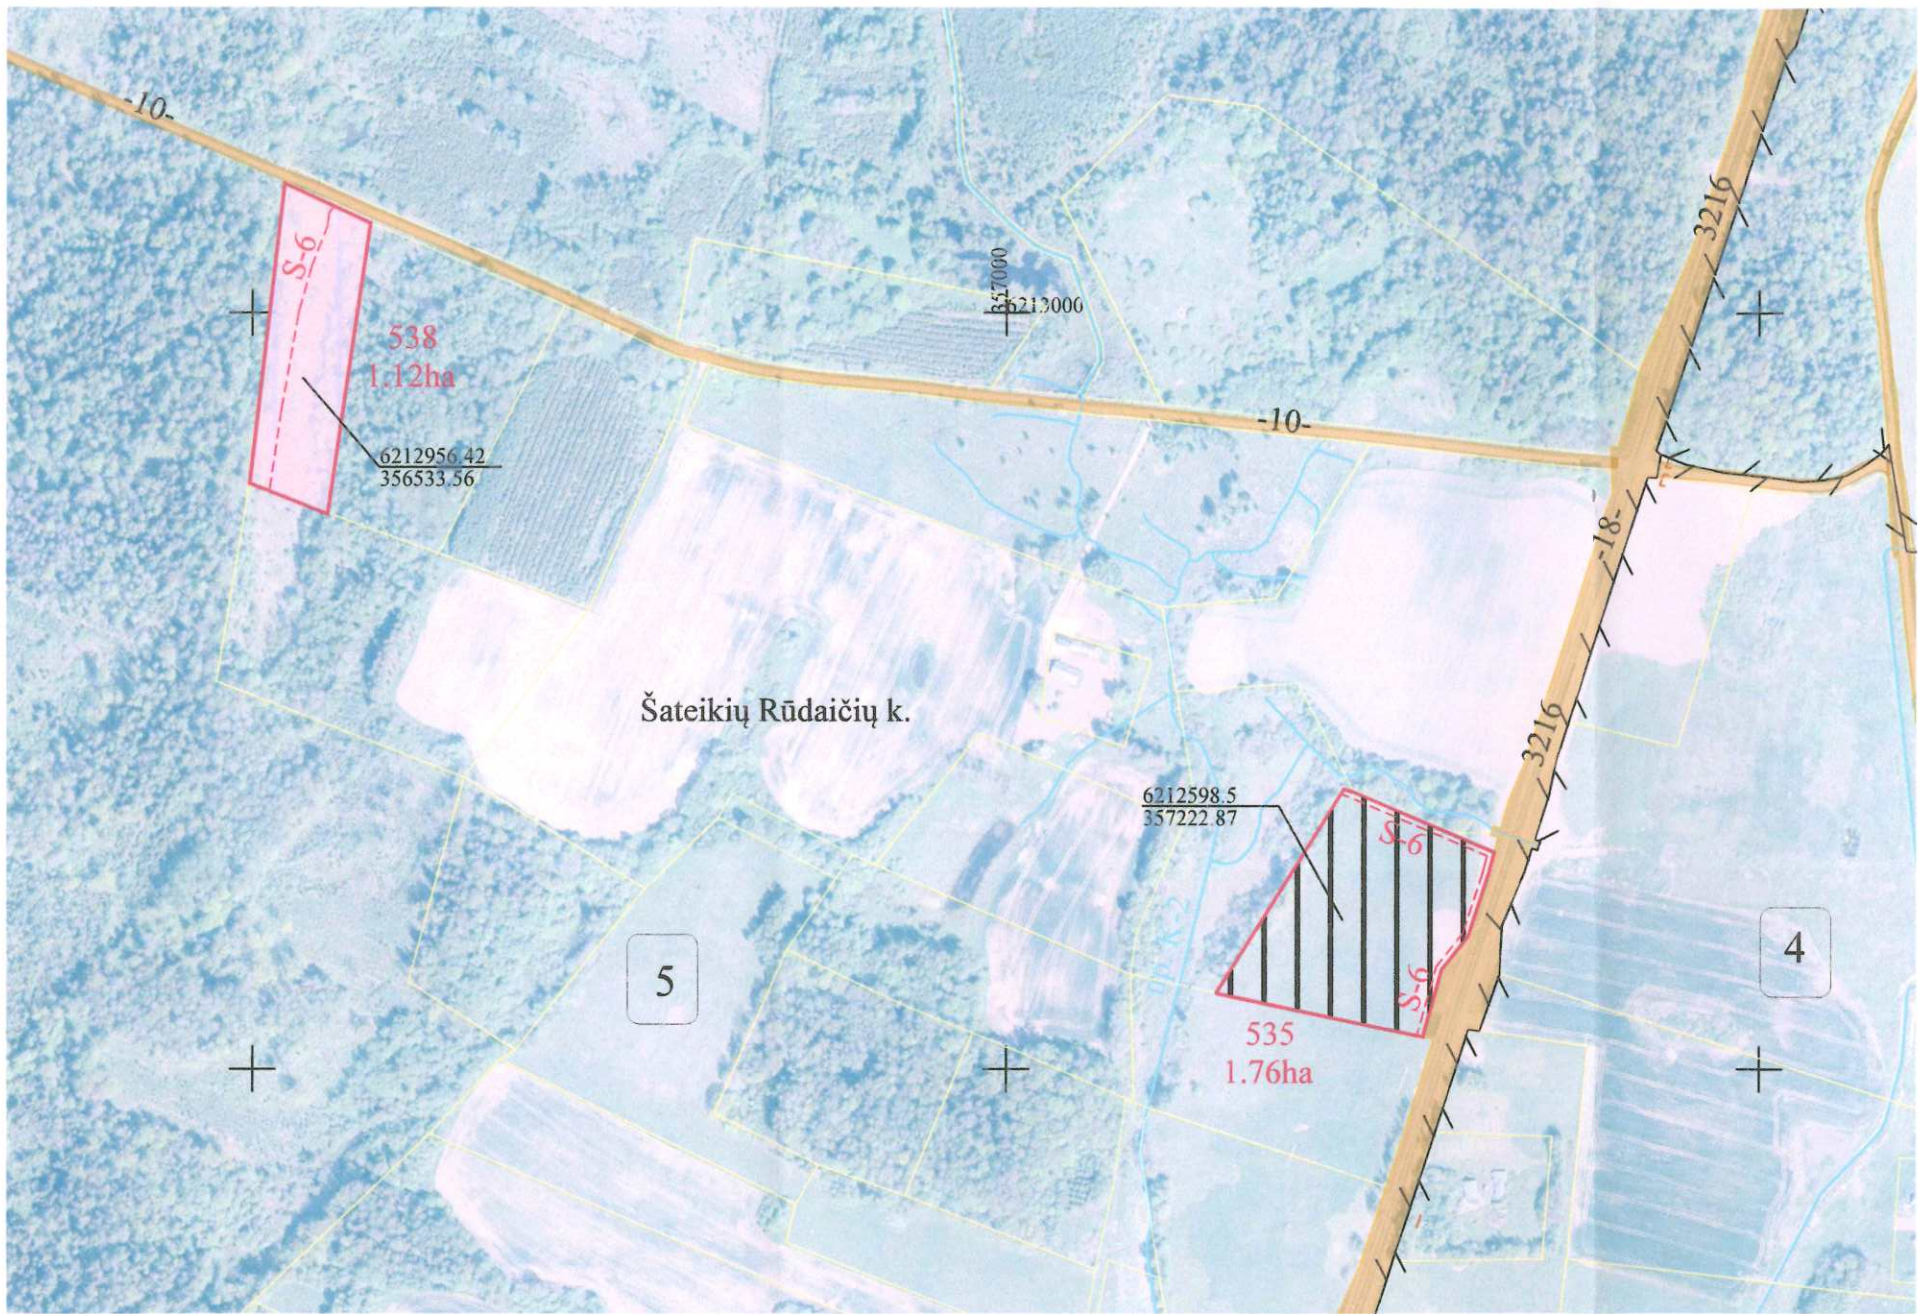

Žemės reformos žemėtvarkos projektų ir jiems prilyginamų žemės sklypų planų rengimo ir įgyvendinimo metodikos 8 priedas

Kadastro vietovė	Gintališkės
Seniūnija	Platelių
Miestas (savivaldybė)	Plungės
Apskritis	Telšių

SUPROJEKTUOTIEMS ŽEMĖS SKLYPAMS TAIKOMI SERVITUTAI, SPECIALIOSIOS ŽEMĖS IR MIŠKO NAUDOJIMO SĄLYGOS IR APRIBOJIMAI			
Žemės sklypo numeris plane	Žemės sklypo plotas, ha	Žemės sklypui taikomi servitutai, specialiosios žemės ir miško naudojimo sąlygos ir apribojimai	
		kodas, aprašymas	plotas, ha
535	1,76	Kelių apsaugos zonos (III skyrius, 2 skirsnis)	0,15
		214 - Kelio servitutas - teisė važiuoti transporto priemonėmis, naudotis pėsčiųjų taku, varyti galvijas (tarnaujantis daiktas)	0,14
538	1,12	Miško žemė (VI skyrius, 3 skirsnis)	0,25
		214 - Kelio servitutas - teisė važiuoti transporto priemonėmis, naudotis pėsčiųjų taku, varyti galvijas (tarnaujantis daiktas)	0,12

Lietuvos Respublikos teritorijos M 1:10 000 skaitmeninis rastrinis ortofotografinis žemėlapis ORT 10 LT, 2020 NŽT prie AM

SUTARTINIAI ŽENKLAI			
Sutartinio ženklo žymėjimas	Sutartinio ženklo aprašymas	Sutartinio ženklo žymėjimas	Sutartinio ženklo aprašymas
5	Bloko numeris kadastro vietovėje		Suprojektuotas nuomai žemės sklypas
535	Suprojektuoto žemės sklypo numeris	-S-6-	Servitutinis kelias
-6-	Kelias		Suprojektuotas ne aukcione parduodamas žemės sklypas
	Valstybinių parkų ir valstybinių draustinių plotai		Teritorija pagal bendrąjį planą numatyta naudoti kitai paskirčiai
	Suprojektuotas perduodamas neatlygintinai naudotis ar patikėjimo teise valdyti žemės sklypas		Bloko riba

SUDERINTA:

Nacionalinės žemės tarnybos prie AM
Šiaulių apygardos žemės tvarkymo
ir administravimo skyriaus vedėjas

Saulius Lesčius

(pareigos, parašas, vardas, pavardė, data)


Projektinių sprendinių plano rengėjas

UAB "PAMARIO KRAŠTO PROJEKTAI"

Pavasario g. 2, Pagryniai, Šilutės r. sav., tel./faks. 0 441 52935, el. p. pkprojektai@gmail.com
Im. k. 300150227, PVM kodas LT 100001987213

Pareigos	Parašas	Vardas, pavardė	Data
Projekto autorius		Valentas Naujokas	2026-04-15
Kvalifikacijos pažymėjimo rengti žemės reformos žemėtvarkos projektus Nr. 2R-ŽR-419			

PROJEKTUI PRILYGINAMASIS PLANAS
M 1:5000

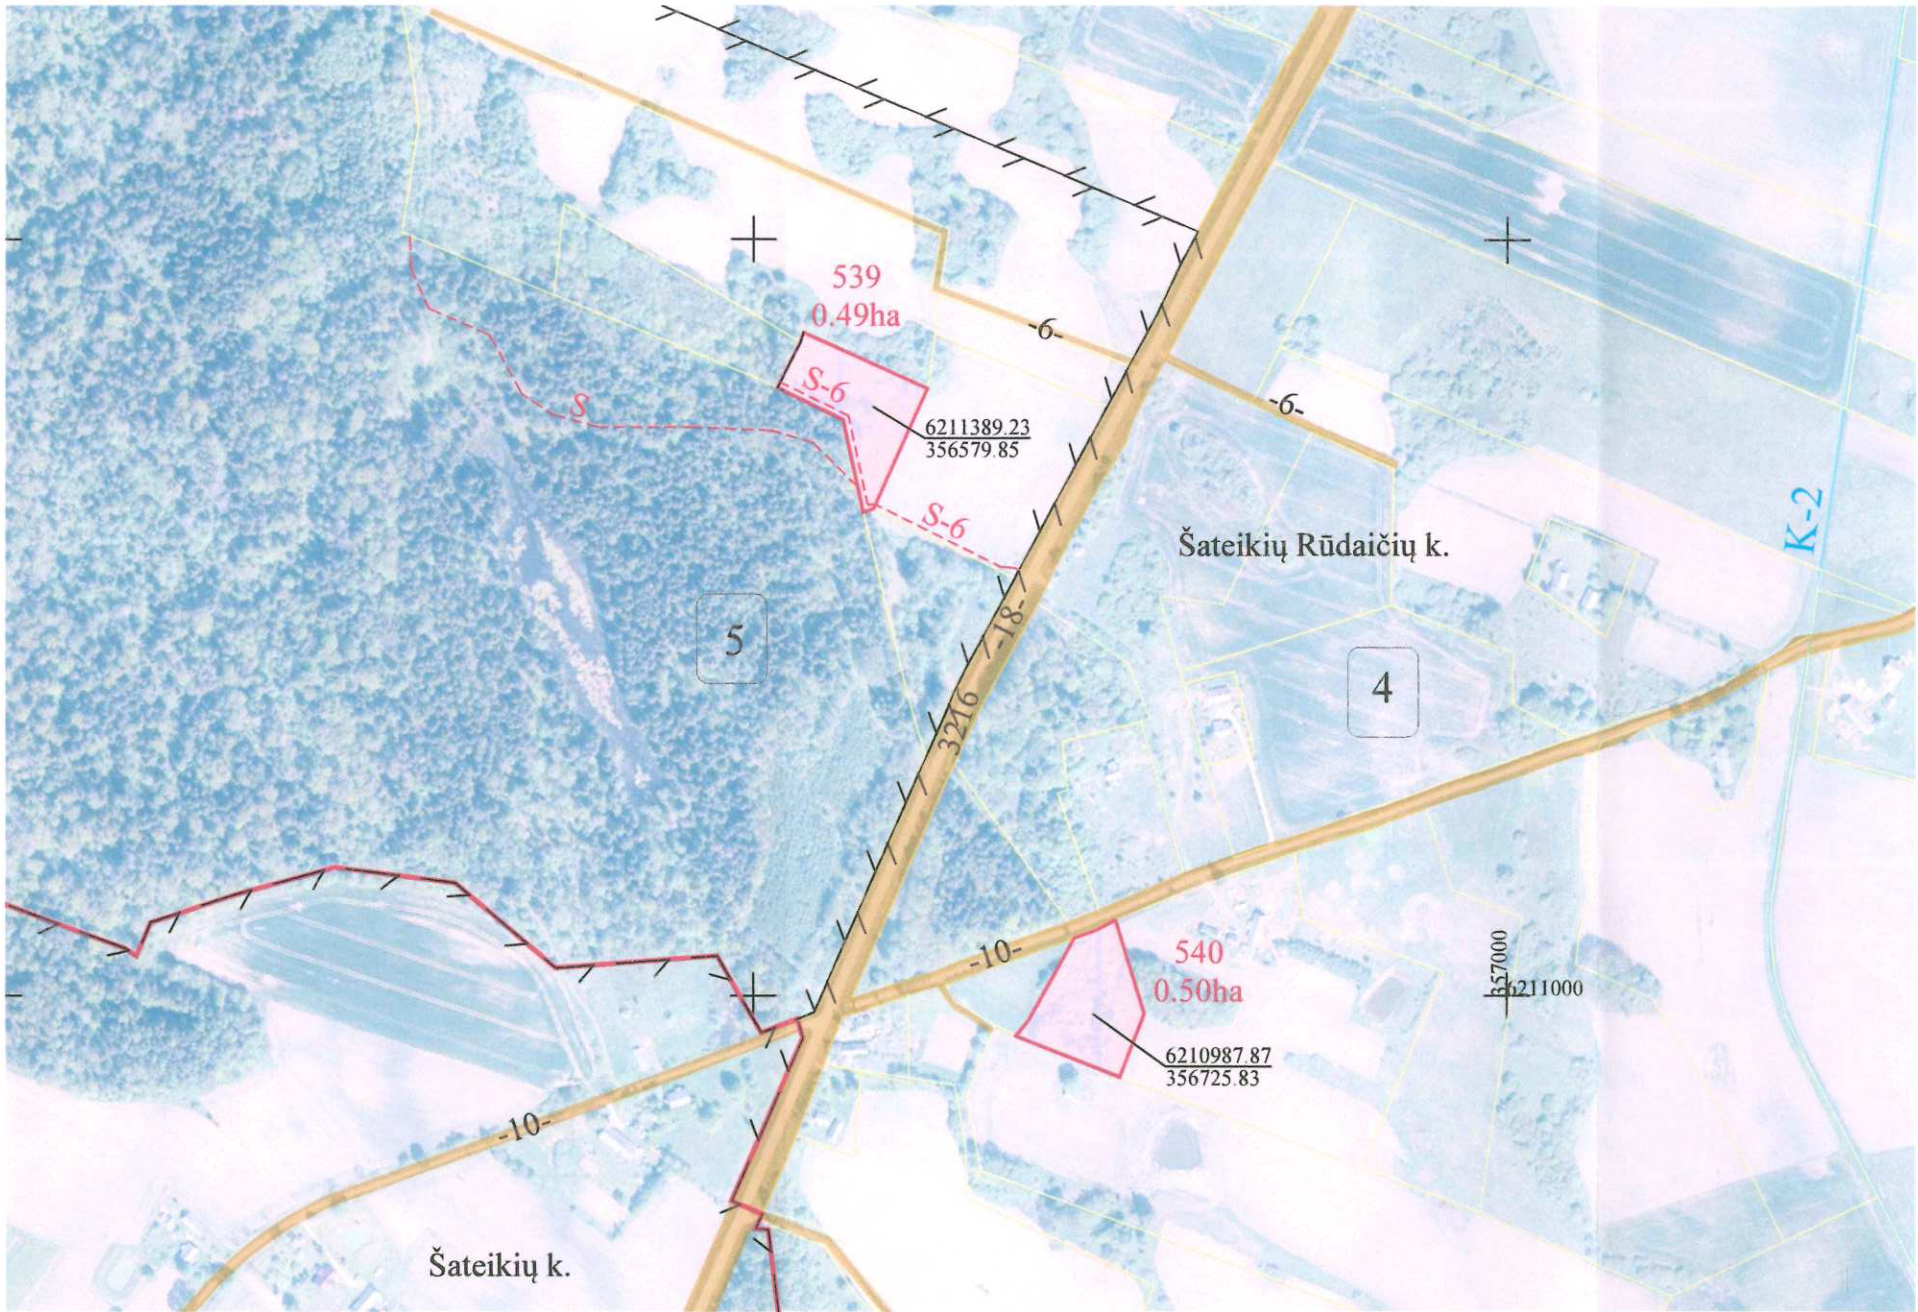

Kadastro vietovė	Gintališkės
Seniūnija	Platelių
Miestas (savivaldybė)	Plungės
Apskritis	Telšių

SUPROJEKTUOTIEMS ŽEMĖS SKLYPAMS TAIKOMI SERVITUTAI, SPECIALIOSIOS ŽEMĖS IR MIŠKO NAUDOJIMO SĄLYGOS IR APRIBOJIMAI			
Žemės sklypo numeris plane	Žemės sklypo plotas, ha	Žemės sklypui taikomi servitutai, specialiosios žemės ir miško naudojimo sąlygos ir apribojimai	
		kodas, aprašymas	plotas, ha
539	0,49	Miško žemė (VI skyrius, 3 skirsnis)	0,04
		214 - Kelio servitutas - teisė važiuoti transporto priemonėmis, naudotis pėsčiųjų taku, varyti galvijus (tarnaujantis daiktas)	0,07
540	0,50	Elektros tinklų apsaugos zonos (III skyrius, 4 skirsnis)	0,01
		Miško žemė (VI skyrius, 3 skirsnis)	0,02

Lietuvos Respublikos teritorijos M 1:10 000 skaitmeninis rastrinis ortofotografinis žemėlapis ORT 10 LT, 2020 NŽT prie AM

SUTARTINIAI ŽENKLAI			
Sutartinio ženklo žymėjimas	Sutartinio ženklo aprašymas	Sutartinio ženklo žymėjimas	Sutartinio ženklo aprašymas
5	Bloko numeris kadastro vietovėje		Suprojektuotas nuomai žemės sklypas
539	Suprojektuoto žemės sklypo numeris	S-6	Servitutinis kelias
-6-	Kelias		Suprojektuotas ne aukcione parduodamas žemės sklypas
	Valstybinių parkų ir valstybinių draustinių plotai		Teritorija pagal bendrąjį planą numatyta naudoti kitai paskirčiai
	Suprojektuotas perduodamas neatlygintinai naudotis ar patikėjimo teise valdyti žemės sklypas	---	Bloko riba

SUDERINTA:

Nacionalinės žemės tarnybos prie AM
Šiaulių apygardos žemės tvarkymo
ir administravimo skyriaus vedėjas

Saulius Lesnyskas 2026-05-13


(pareigos, parašas, vardas, pavardė, data)

proj. specialistė Zita Žindulienė 2026-05-13
(pareigos, parašas, vardas, pavardė, data)

Projektinių sprendinių plano rengėjas

UAB "PAMARIO KRAŠTO PROJEKTAI"			
Pavasario g. 2, Pagryniai, Šilutės r. sav., tel./faks. 0 441 52935, el. p. pkprojektai@gmail.com Įm. k. 300150227, PVM kodas LT 100001987213			
Pareigos	Parašas	Vardas, pavardė	Data
Projekto autorius		Valentas Naujokas	2026-04-15
Kvalifikacijos pažymėjimo rengti žemės reformos žemėtvarkos projektus Nr. 2R-ŽR-419			

PROJEKTUI PRILYGINAMASIS PLANAS
M 1:5000

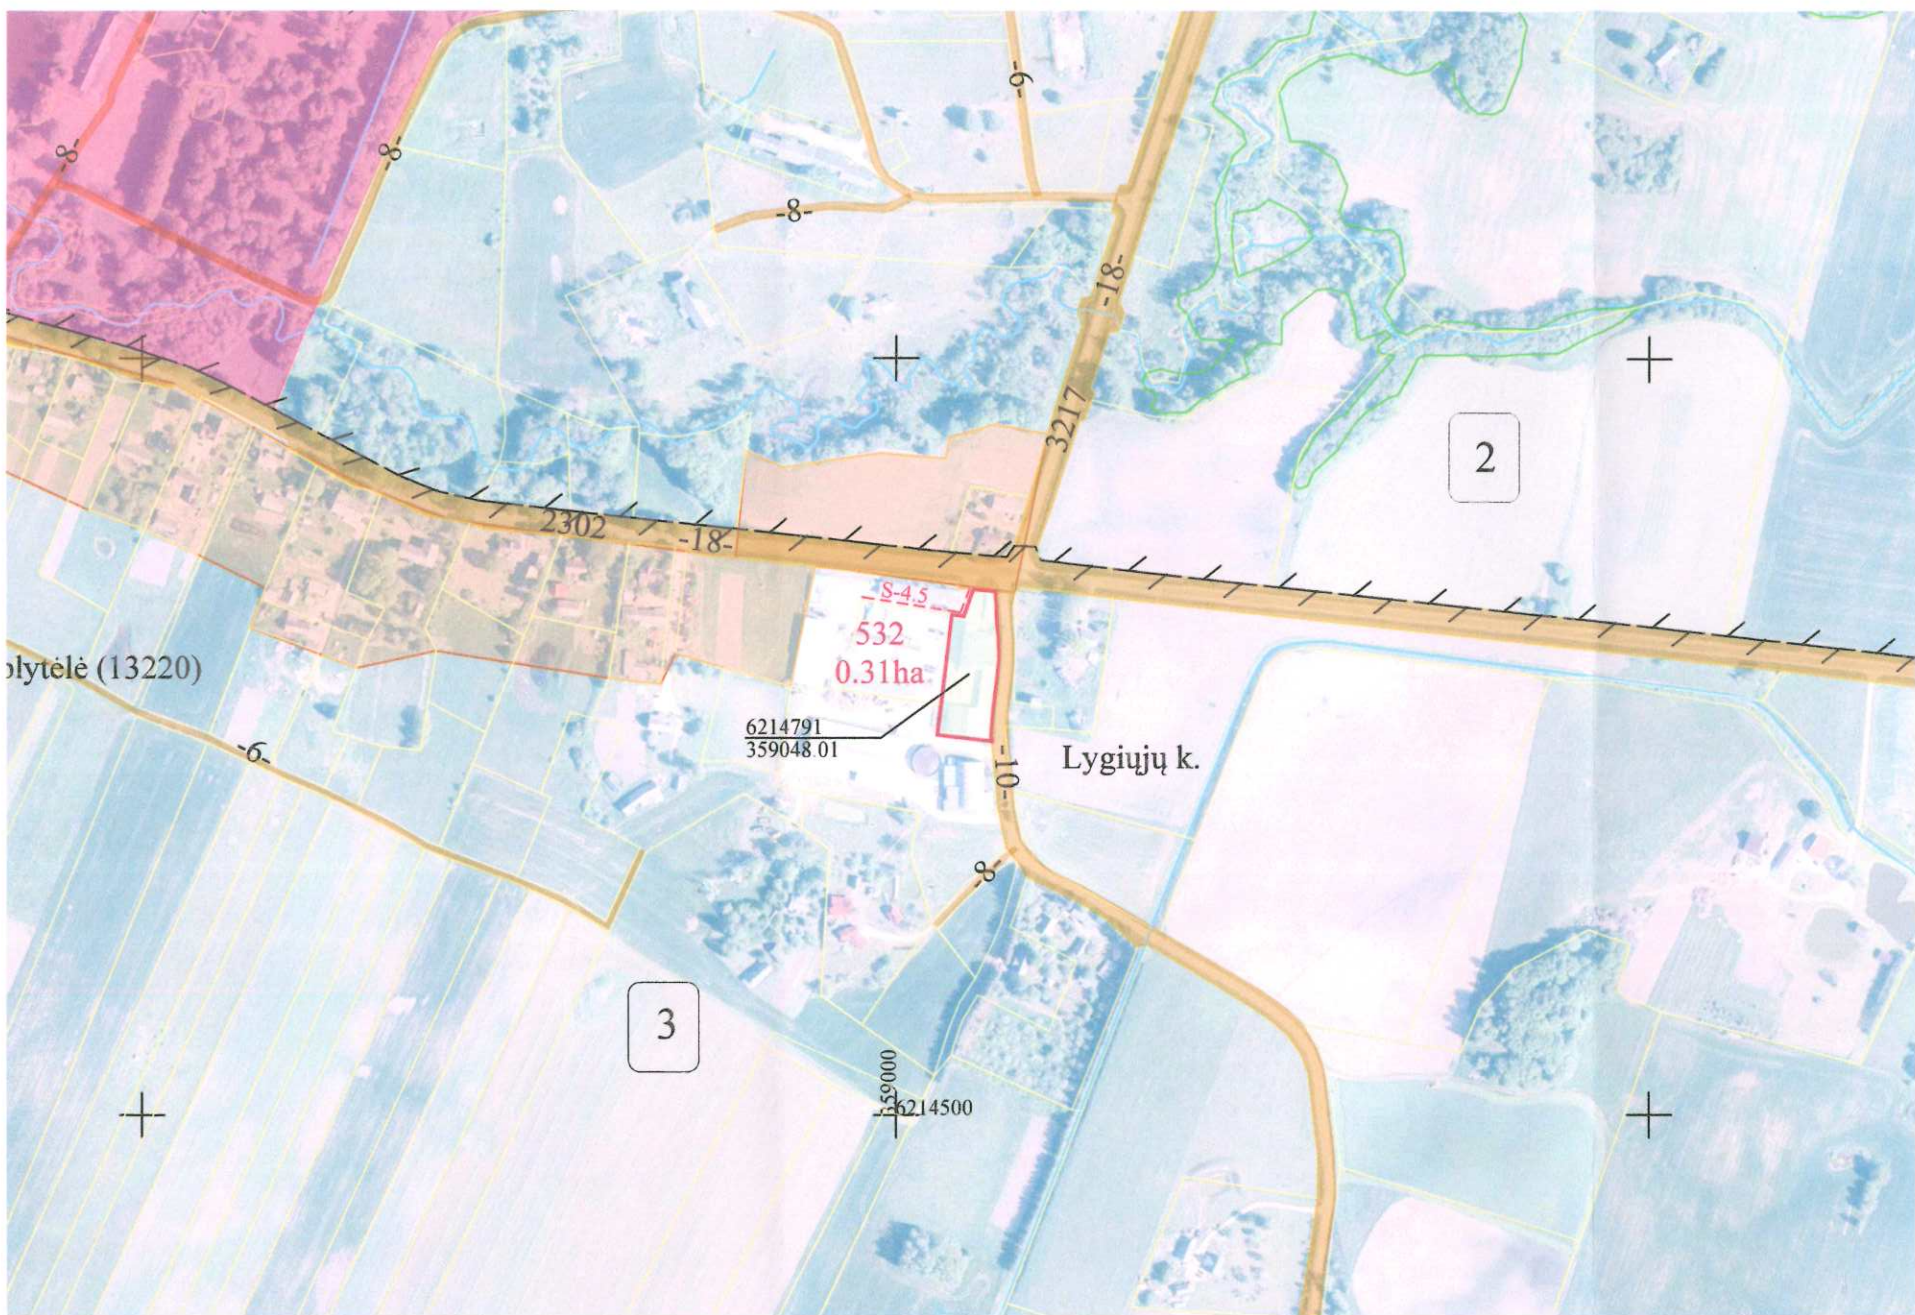

Lietuvos Respublikos teritorijos M 1:10 000 skaitmeninis rastrinis ortofotografinis žemėlapis ORT 10 LT, 2020 NŽT prie AM

SUTARTINIAI ŽENKLAI			
Sutartinio ženklo žymėjimas	Sutartinio ženklo aprašymas	Sutartinio ženklo žymėjimas	Sutartinio ženklo aprašymas
3	Bloko numeris kadastro vietovėje		Suprojektuotas nuomai žemės sklypas
532	Suprojektuoto žemės sklypo numeris	-S-6-	Servitutinis kelias
-6-	Kelias		Suprojektuotas ne aukcione parduodamas žemės sklypas
	Valstybinių parkų ir valstybinių draustinių plotai		Teritorija pagal bendrąjį planą numatyta naudoti kitai paskirčiai
	Suprojektuotas perduodamas neatlygintinai naudotis ar patikėjimo teise valdyti žemės sklypas	---	Bloko riba

Žemės reformos žemėtvarkos projektų ir jiems prilyginamų žemės sklypų planų rengimo ir įgyvendinimo metodikos 8 priedas

Kadastro vietovė	Gintališkės
Seniūnija	Platelių
Miestas (savivaldybė)	Plungės
Apskritis	Telšių

SUPROJEKTUOTIEMS ŽEMĖS SKLYPAMS TAIKOMI SERVITUTAI, SPECIALIOSIOS ŽEMĖS IR MIŠKO NAUDOJIMO SĄLYGOS IR APRIBOJIMAI			
Žemės sklypo numeris plane	Žemės sklypo plotas, ha	Žemės sklypui taikomi servitutai, specialiosios žemės ir miško naudojimo sąlygos ir apribojimai	plotas, ha
		kodas, aprašymas	
532	0,31	Elektros tinklų apsaugos zonos (III skyrius, 4 skirsnis)	0,01
		Kelių apsaugos zonos (III skyrius, 2 skirsnis)	0,02

Nacionalinės žemės tarnybos prie AM
Šiaulių apygardos žemės tvarkymo
ir administravimo skyriaus vedėjas
Saulius Lesciauskas

SUDERINTA:

(pareigos, parašas, vardas, pavardė, data)

(pareigos, parašas, vardas, pavardė, data)

Projektinių sprendinių plano rengėjas

UAB "PAMARIO KRAŠTO PROJEKTAI"			
Pavasario g. 2, Pagryniai, Šilutės r. sav., tel./faks. 0 441 52935, el. p. pkprojektai@gmail.com Įm. k. 300150227, PVM kodas LT 100001987213			
Pareigos	Parašas	Vardas, pavardė	Data
Projekto autorius		Valentas Naujokas	2026-04-15
Kvalifikacijos pažymėjimo rengti žemės reformos žemėtvarkos projektus Nr. 2R-ŽR-419			

PROJEKTUI PRILYGINAMASIS PLANAS
M 1:5000



Žemės reformos žemėtvarkos projektų ir jiems prilyginamų žemės sklypų planų rengimo ir įgyvendinimo metodikos 8 priedas

Kadastro vietovė	Gintališkės
Seniūnija	Platelių
Miestas (savivaldybė)	Plungės
Apskritis	Telšių

SUPROJEKTUOTIEMS ŽEMĖS SKLYPAMS TAIKOMI SERVITUTAI, SPECIALIOSIOS ŽEMĖS IR MIŠKO NAUDOJIMO SĄLYGOS IR APRIBOJIMAI			
Žemės sklypo numeris plane	Žemės sklypo plotas, ha	Žemės sklypui taikomi servitutai, specialiosios žemės ir miško naudojimo sąlygos ir apribojimai	plotas, ha
		kodas, aprašymas	
536	3,05	Miško žemė (VI skyrius, 3 skirsnis)	2,35
		214 - Kelio servitutas - teisė važiuoti transporto priemonėmis, naudotis pėsčiųjų taku, varyti galvijus (tarnaujantis daiktas)	0,04

Lietuvos Respublikos teritorijos M 1:10 000 skaitmeninis rastrinis ortofotografinis žemėlapis ORT 10 LT, 2020 NŽT prie AM

SUTARTINIAI ŽENKLAI			
Sutartinio ženklo žymėjimas	Sutartinio ženklo aprašymas	Sutartinio ženklo žymėjimas	Sutartinio ženklo aprašymas
1	Bloko numeris kadastro vietovėje	1 1 1 1	Suprojektuotas nuomai žemės sklypas
536	Suprojektuoto žemės sklypo numeris	S-6	Servitutinis kelias
-6-	Kelias		Suprojektuotas ne aukcione parduodamas žemės sklypas
	Valstybinių parkų ir valstybinių draustinių plotai		Teritorija pagal bendrąjį planą numatyta naudoti kitai paskirčiai
	Suprojektuotas perduodamas neatlygintinai naudotis ar patikėjimo teise valdyti žemės sklypas		Bloko riba

SUDERINTA:


Nacionalinės žemės tarnybos prie AM
Šiaulių apygardos žemės tvarkymo
ir administravimo skyriaus vedėjas
Saulius Lesčauskas 2026-05-13
(pareigos, parašas, vardas, pavardė, data)

proj. spec. E. J. 2026-05-13
(pareigos, parašas, vardas, pavardė, data)

Projektinių sprendinių plano rengėjas

UAB "PAMARIO KRAŠTO PROJEKTAI"			
Pavasario g. 2, Pagryniai, Šilutės r. sav., tel./faks. 0 441 52935, el. p. pkprojektai@gmail.com Įm. k. 300150227, PVM kodas LT 100001987213			
Pareigos	Parašas	Vardas, pavardė	Data
Projekto autorius		Valentas Naujokas	2026-04-15
Kvalifikacijos pažymėjimo rengti žemės reformos žemėtvarkos projektus Nr. 2R-ŽR-419			

Žemės reformos žemėtvarkos projektų ir jiems prilyginamų žemės sklypų planų rengimo ir įgyvendinimo metodikos
8 priedas

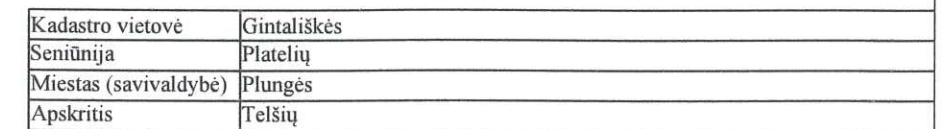

Lietuvos Respublikos teritorijos M 1:10 000 skaitmeninis rastrinis ortofotografinis žemėlapis ORT 10 LT, 2020 NŽT prie AM

SUDERINTA:

Nacionalinės žemės tarnybos prie AM
Šiaulių apygardos žemės tvarkymo
ir administravimo skyriaus vedėjas

Saulius Leščiauskas

(pareigos, parašas, vardas, pavardė, data)

(pareigos, parašas, vardas, pavardė, data)

Projektinių sprendinių plano rengėjas

UAB "PAMARIO KRAŠTO PROJEKTAI"

Pavasario g. 2, Pagryniai, Šilutės r. sav., tel./faks. 0 441 52935, el. p. pkprojektai@gmail.com
Im. k. 300150227, PVM kodas LT 100001987213

Pareigos	Parašas	Vardas, pavardė	Data
Projekto autorius		Valentas Naujokas	2026-04-15
Kvalifikacijos pažymėjimo rengti žemės reformos žemėtvarkos projektus Nr. 2R-ŽR-419			