


PROJEKTUI PRILYGINAMASIS PLANAS
M 1:5000

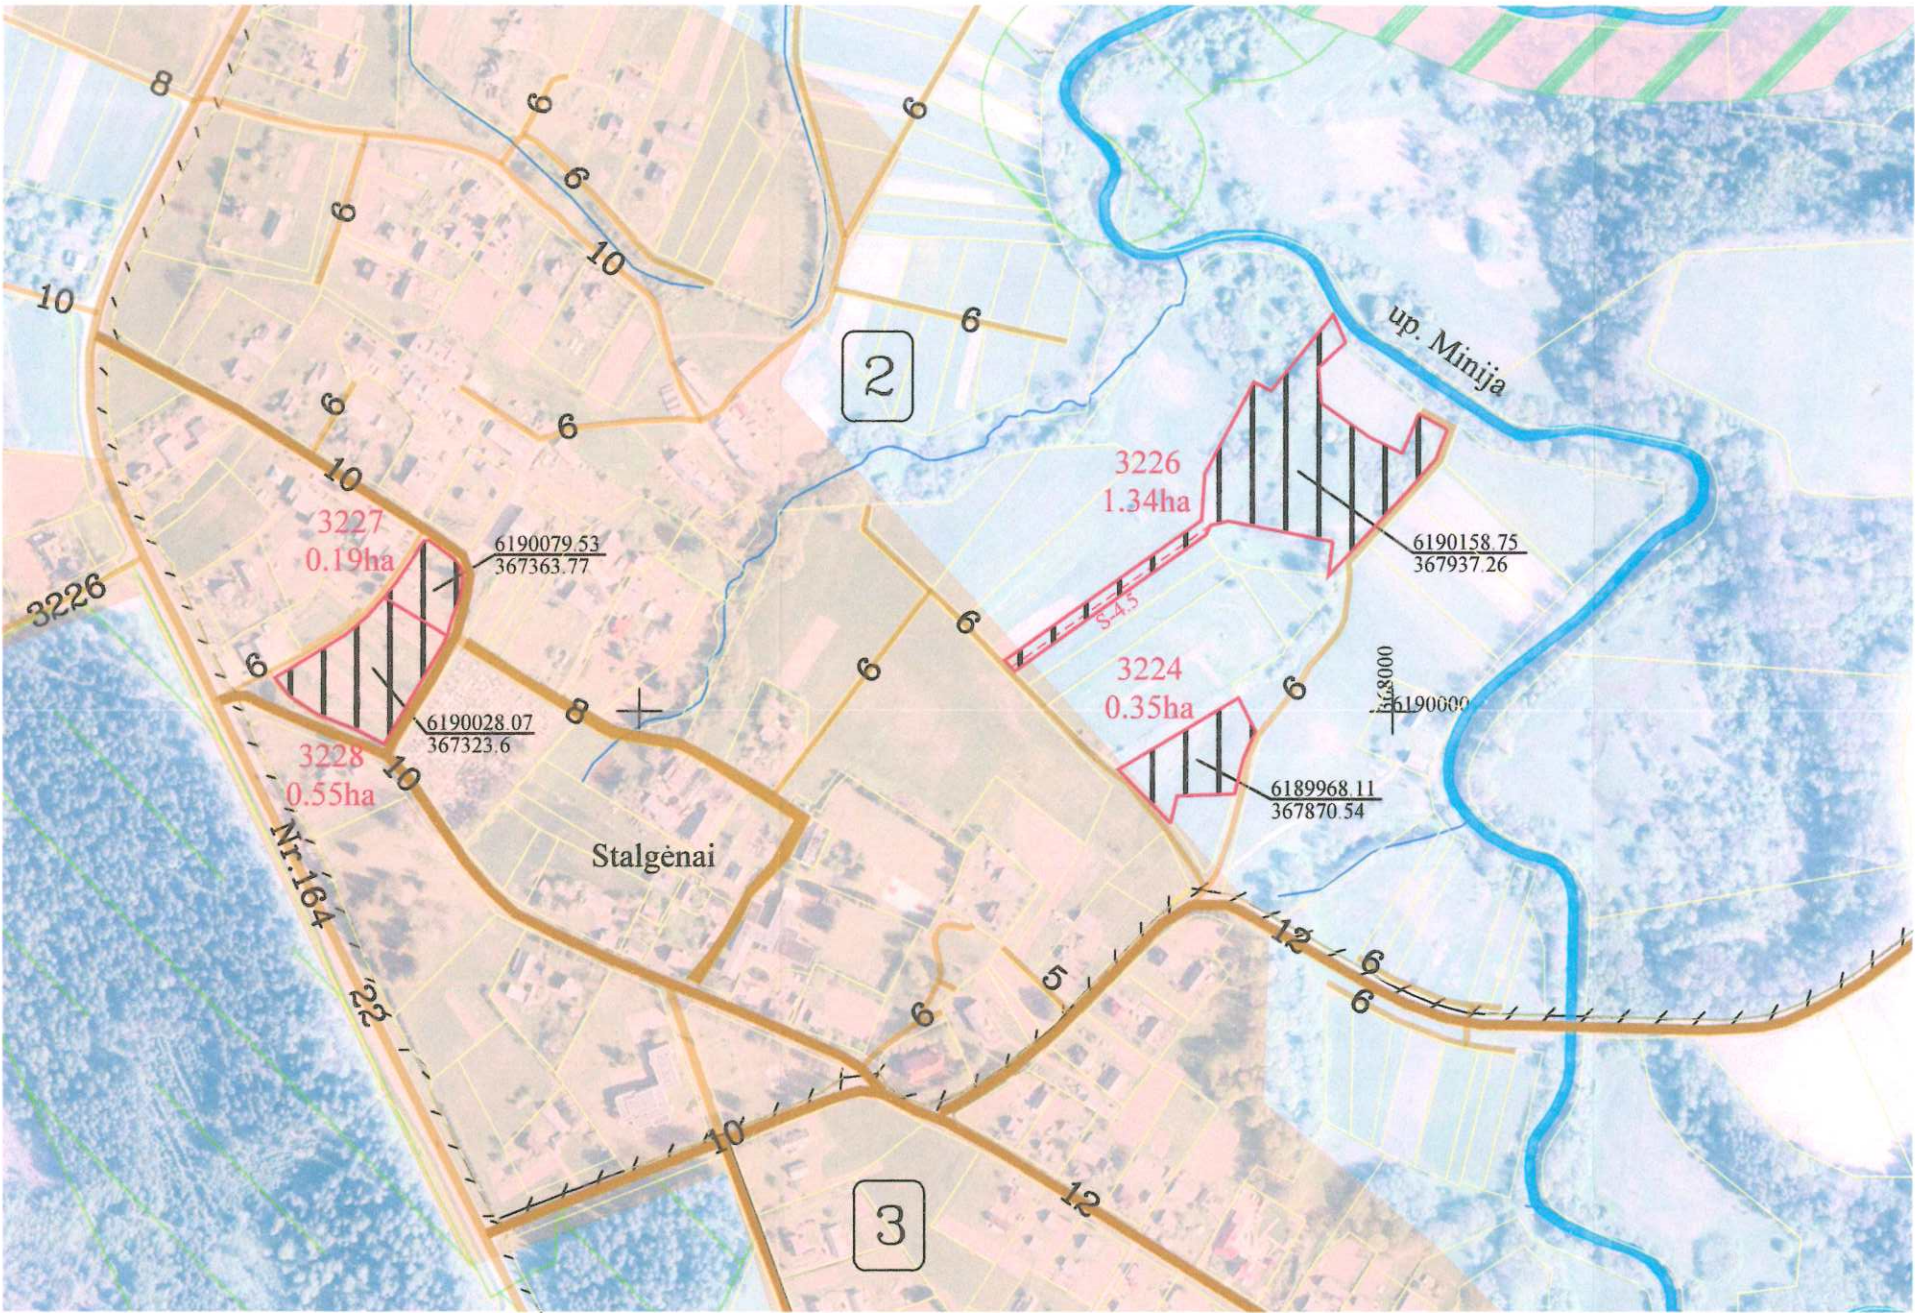

Kadastro vietovė	Stalgėnų
Seniūnija	Stalgėnų
Miestas (savivaldybė)	Plungės
Apskritis	Telšių

SUPROJEKTUOTIEMS ŽEMĖS SKLYPAMS TAIKOMI SERVITUTAI, SPECIALIOSIOS ŽEMĖS IR MIŠKO NAUDOJIMO SĄLYGOS IR APRIBOJIMAI			
Žemės sklypo numeris plane	Žemės sklypo plotas, ha	Žemės sklypui taikomi servitutai, specialiosios žemės ir miško naudojimo sąlygos ir apribojimai	plotas, ha
3224	0,35	Melioruotos žemės ir melioracijos statinių apsaugos zonos (VI skyrius, 2 skirsnis)	0,35
		Dirvožemio apsauga žemės ūkio paskirties žemės sklypuose (VI skyrius, 14 skirsnis)	0,35
		Paviršinių vandens telkinių apsaugos zonos (VI skyrius, 7 skirsnis)	0,33
3226	1,34	Melioruotos žemės ir melioracijos statinių apsaugos zonos (VI skyrius, 2 skirsnis)	0,07
		Dirvožemio apsauga žemės ūkio paskirties žemės sklypuose (VI skyrius, 14 skirsnis)	0,07
		Miško žemė (VI skyrius, 3 skirsnis)	0,09
		Paviršinių vandens telkinių apsaugos zonos (VI skyrius, 7 skirsnis)	1,24
		Paviršinių vandens telkinių pakrantės apsaugos juostos (VI skyrius, 8 skirsnis)	0,02
		Potvynių grėsmės teritorijos (VI skyrius, 10 skirsnis)	1,06
		Natūralios pievos bei ganyklos (VI skyrius, 4 skirsnis)	0,37
		214 - Kelio servitutas - teisė važiuoti transporto priemonėmis, naudotis pėsčiųjų taku, varyti galvijus (tarnaujantis daiktas)	0,07
3227	0,19	Melioruotos žemės ir melioracijos statinių apsaugos zonos (VI skyrius, 2 skirsnis)	0,12
		Dirvožemio apsauga žemės ūkio paskirties žemės sklypuose (VI skyrius, 14 skirsnis)	0,12
		Vandens tiekimo ir nuotekų, paviršinių nuotekų tvarkymo infrastruktūros apsaugos zonos (III skyrius, 10 skirsnis)	0,01
3228	0,55	Kelių apsaugos zonos (III skyrius, 2 skirsnis)	0,03
		Melioruotos žemės ir melioracijos statinių apsaugos zonos (VI skyrius, 2 skirsnis)	0,40
		Dirvožemio apsauga žemės ūkio paskirties žemės sklypuose (VI skyrius, 14 skirsnis)	0,40
		Vandens tiekimo ir nuotekų, paviršinių nuotekų tvarkymo infrastruktūros apsaugos zonos (III skyrius, 10 skirsnis)	0,07

Lietuvos Respublikos teritorijos M 1:10 000 skaitmeninis rastrinis ortofotografinis žemėlapis ORT 10 LT, 2020 NŽT prie AM

SUTARTINIAI ŽENKLAI			
Sutartinio ženklo žymėjimas	Sutartinio ženklo aprašymas	Sutartinio ženklo žymėjimas	Sutartinio ženklo aprašymas
2	Bloko numeris kadastro vietovėje	□ □ □ □	Suprojektuotas nuomai žemės sklypas
3224	Suprojektuoto žemės sklypo numeris	-S-6-	Servitutinis kelias
-6-	Kelias	□ □ □ □	Suprojektuotas ne aukcione parduodamas žemės sklypas
□ □ □ □	Valstybinių parkų ir valstybinių draustinių plotai	□ □ □ □	Teritorija pagal bendrąjį planą numatyta naudoti kitai paskirčiai
□ □ □ □	Suprojektuotas perduodamas neatlygintinai naudotis ar patikėjimo teise valdyti žemės sklypas	— — — —	Bloko riba

SUDERINTA:


Nacionalinės žemės tarnybos prie A.M.
Šiaulių apygardos žemės tvarkymo
ir administravimo skyriaus vedėjas
Saulius Lesciauskas
2026-05-14

(pareigos, parašas, vardas, pavardė, data)

Projektinių sprendinių plano rengėjas

UAB "PAMARIO KRAŠTO PROJEKTAI"			
Pavasario g. 2, Pagryniai, Šilutės r. sav., tel./faks. 0 441 52935, el. p. pkprojektai@gmail.com Įm. k. 300150227, PVM kodas LT 100001987213			
Pareigos	Parašas	Vardas, pavardė	Data
Projekto autorius		Valentas Naujokas	2026-04-09
Kvalifikacijos pažymėjimo rengti žemės reformos žemėtvarkos projektus Nr. 2R-ŽR-419			

PROJEKTUI PRILYGINAMASIS PLANAS
M 1:5000

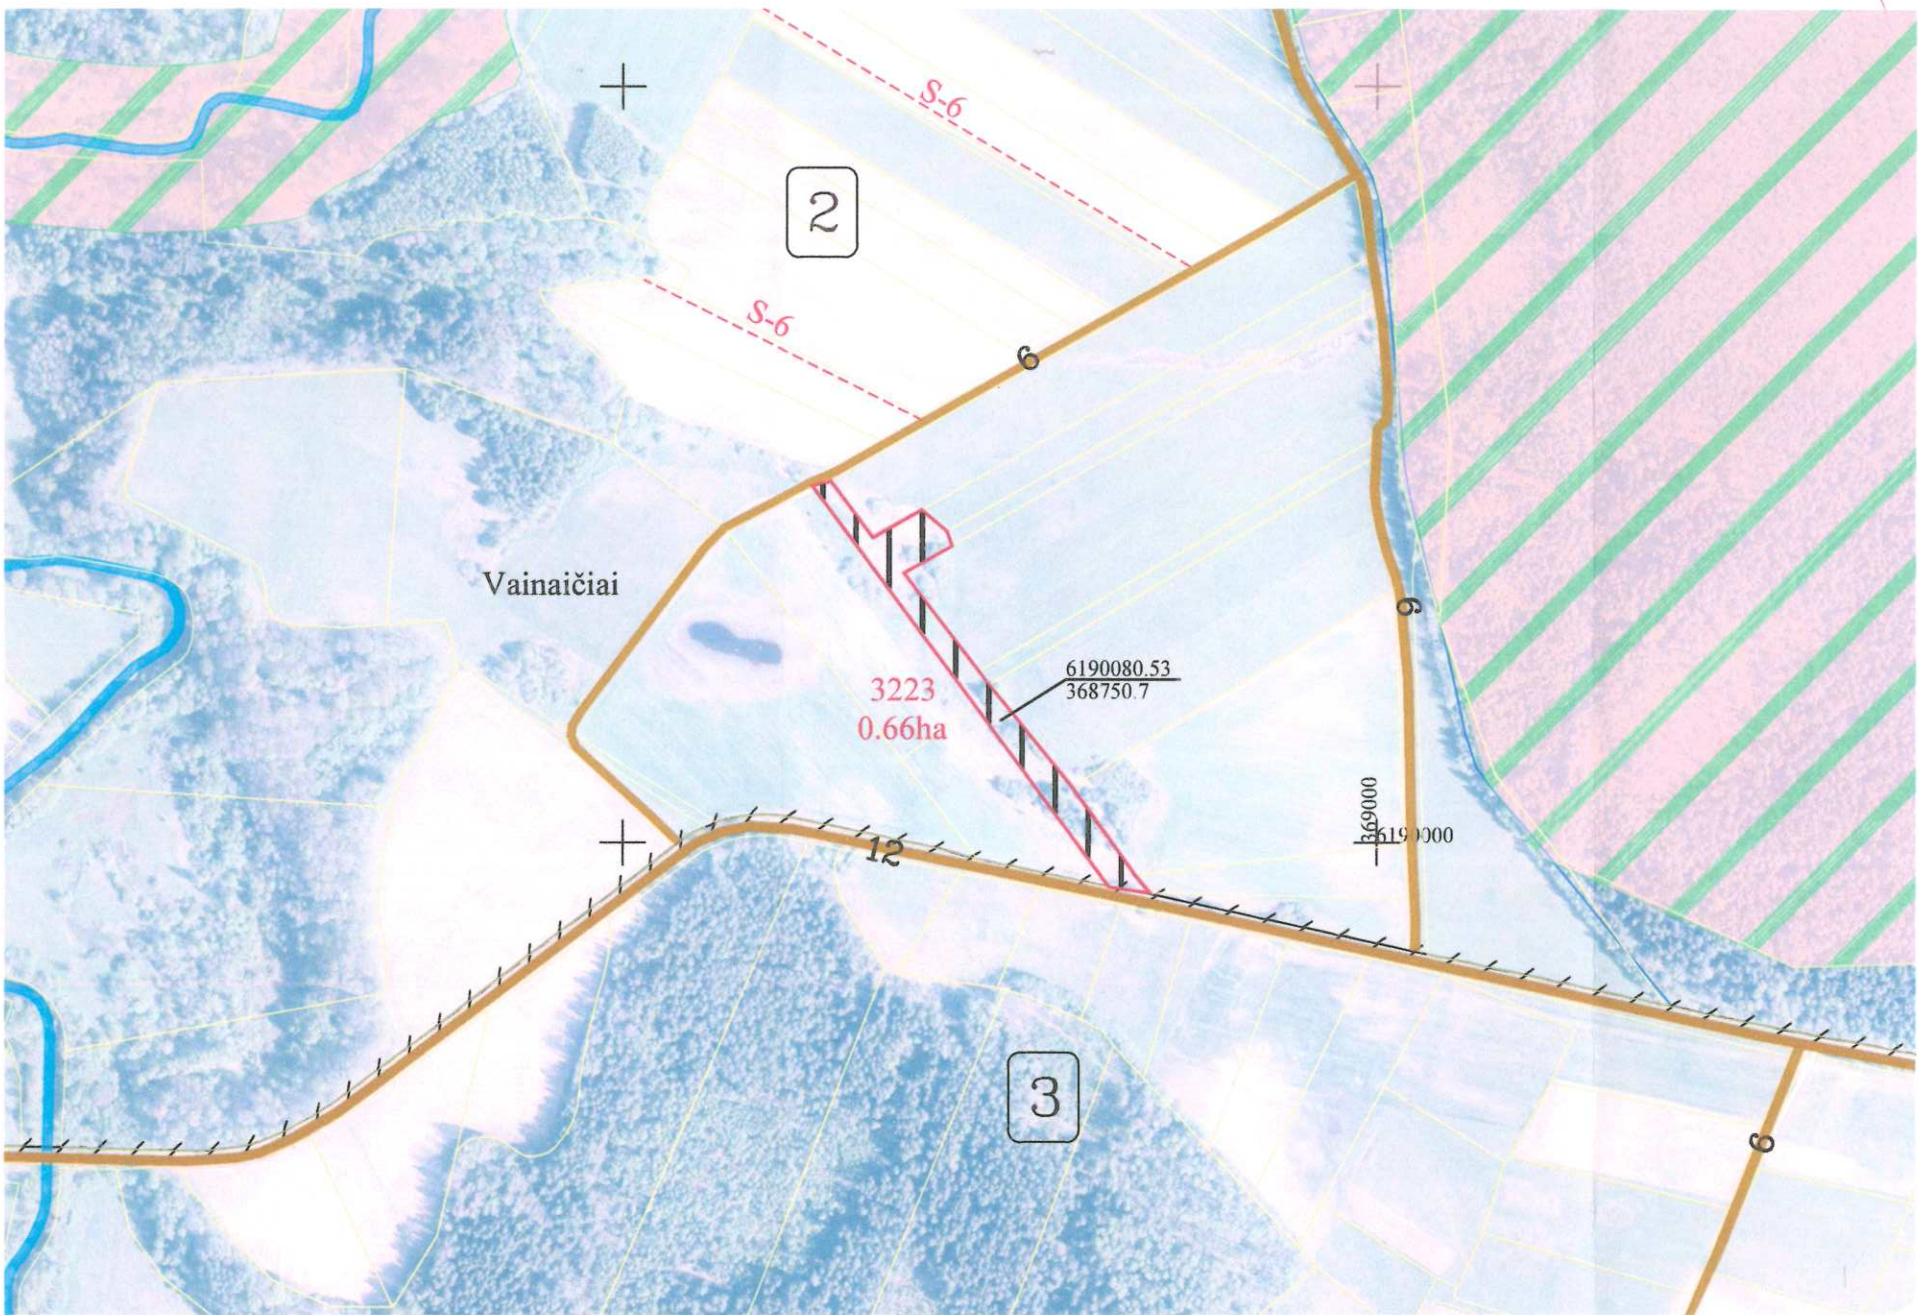

Lietuvos Respublikos teritorijos M 1:10 000 skaitmeninis rastrinis ortofotografinis žemėlapis ORT 10 LT, 2020 NŽT prie AM

SUTARTINIAI ŽENKLAI			
Sutartinio ženklo žymėjimas	Sutartinio ženklo aprašymas	Sutartinio ženklo žymėjimas	Sutartinio ženklo aprašymas
2	Bloko numeris kadastro vietovėje	□ □ □ □	Suprojektuotas nuomai žemės sklypas
3223	Suprojektuoto žemės sklypo numeris	- - - S-6 - - -	Servitutinis kelias
-6-	Kelias	□ □ □ □	Suprojektuotas ne aukcione parduodamas žemės sklypas
□ □ □ □	Valstybinių parkų ir valstybinių draustinių plotai	□ □ □ □	Teritorija pagal bendrąjį planą numatyta naudoti kitai paskirčiai
□ □ □ □	Suprojektuotas perduodamas neatlygintinai naudotis ar patikėjimo teise valdyti žemės sklypas	- - - - -	Bloko riba

Žemės reformos žemėtvarkos projektų ir jiems prilyginamų žemės sklypų planų rengimo ir įgyvendinimo metodikos 8 priedas

Kadastro vietovė	Stalgėnų
Seniūnija	Stalgėnų
Miestas (savivaldybė)	Plungės
Apskritis	Telšių

SUPROJEKTUOTIEMS ŽEMĖS SKLYPAMS TAIKOMI SERVITUTAI, SPECIALIOSIOS ŽEMĖS IR MIŠKO NAUDOJIMO SĄLYGOS IR APRIBOJIMAI			
Žemės sklypo numeris plane	Žemės sklypo plotas, ha	Žemės sklypui taikomi servitutai, specialiosios žemės ir miško naudojimo sąlygos ir apribojimai	plotas, ha
		kodas, aprašymas	
3223	0,66	Melioruotos žemės ir melioracijos statinių apsaugos zonos (VI skyrius, 2 skirsnis)	0,66
		Dirvožemio apsauga žemės ūkio paskirties žemės sklypuose (VI skyrius, 14 skirsnis)	0,66

SUDERINTA:


(pareigos, parašas, vardas, pavardė, data)

(pareigos, parašas, vardas, pavardė, data)

Projektinių sprendinių plano rengėjas

UAB "PAMARIO KRAŠTO PROJEKTAI"			
Pavasario g. 2, Pagryniai, Šilutės r. sav., tel./faks. 0 441 52935, el. p. pkprojektai@gmail.com Įm. k. 300150227, PVM kodas LT 100001987213			
Pareigos	Parašas	Vardas, pavardė	Data
Projekto autorius		Valentas Naujokas	2026-04-09
Kvalifikacijos pažymėjimo rengti žemės reformos žemėtvarkos projektus Nr. 2R-ŽR-419			

PROJEKTUI PRILYGINAMASIS PLANAS
M 1:5000

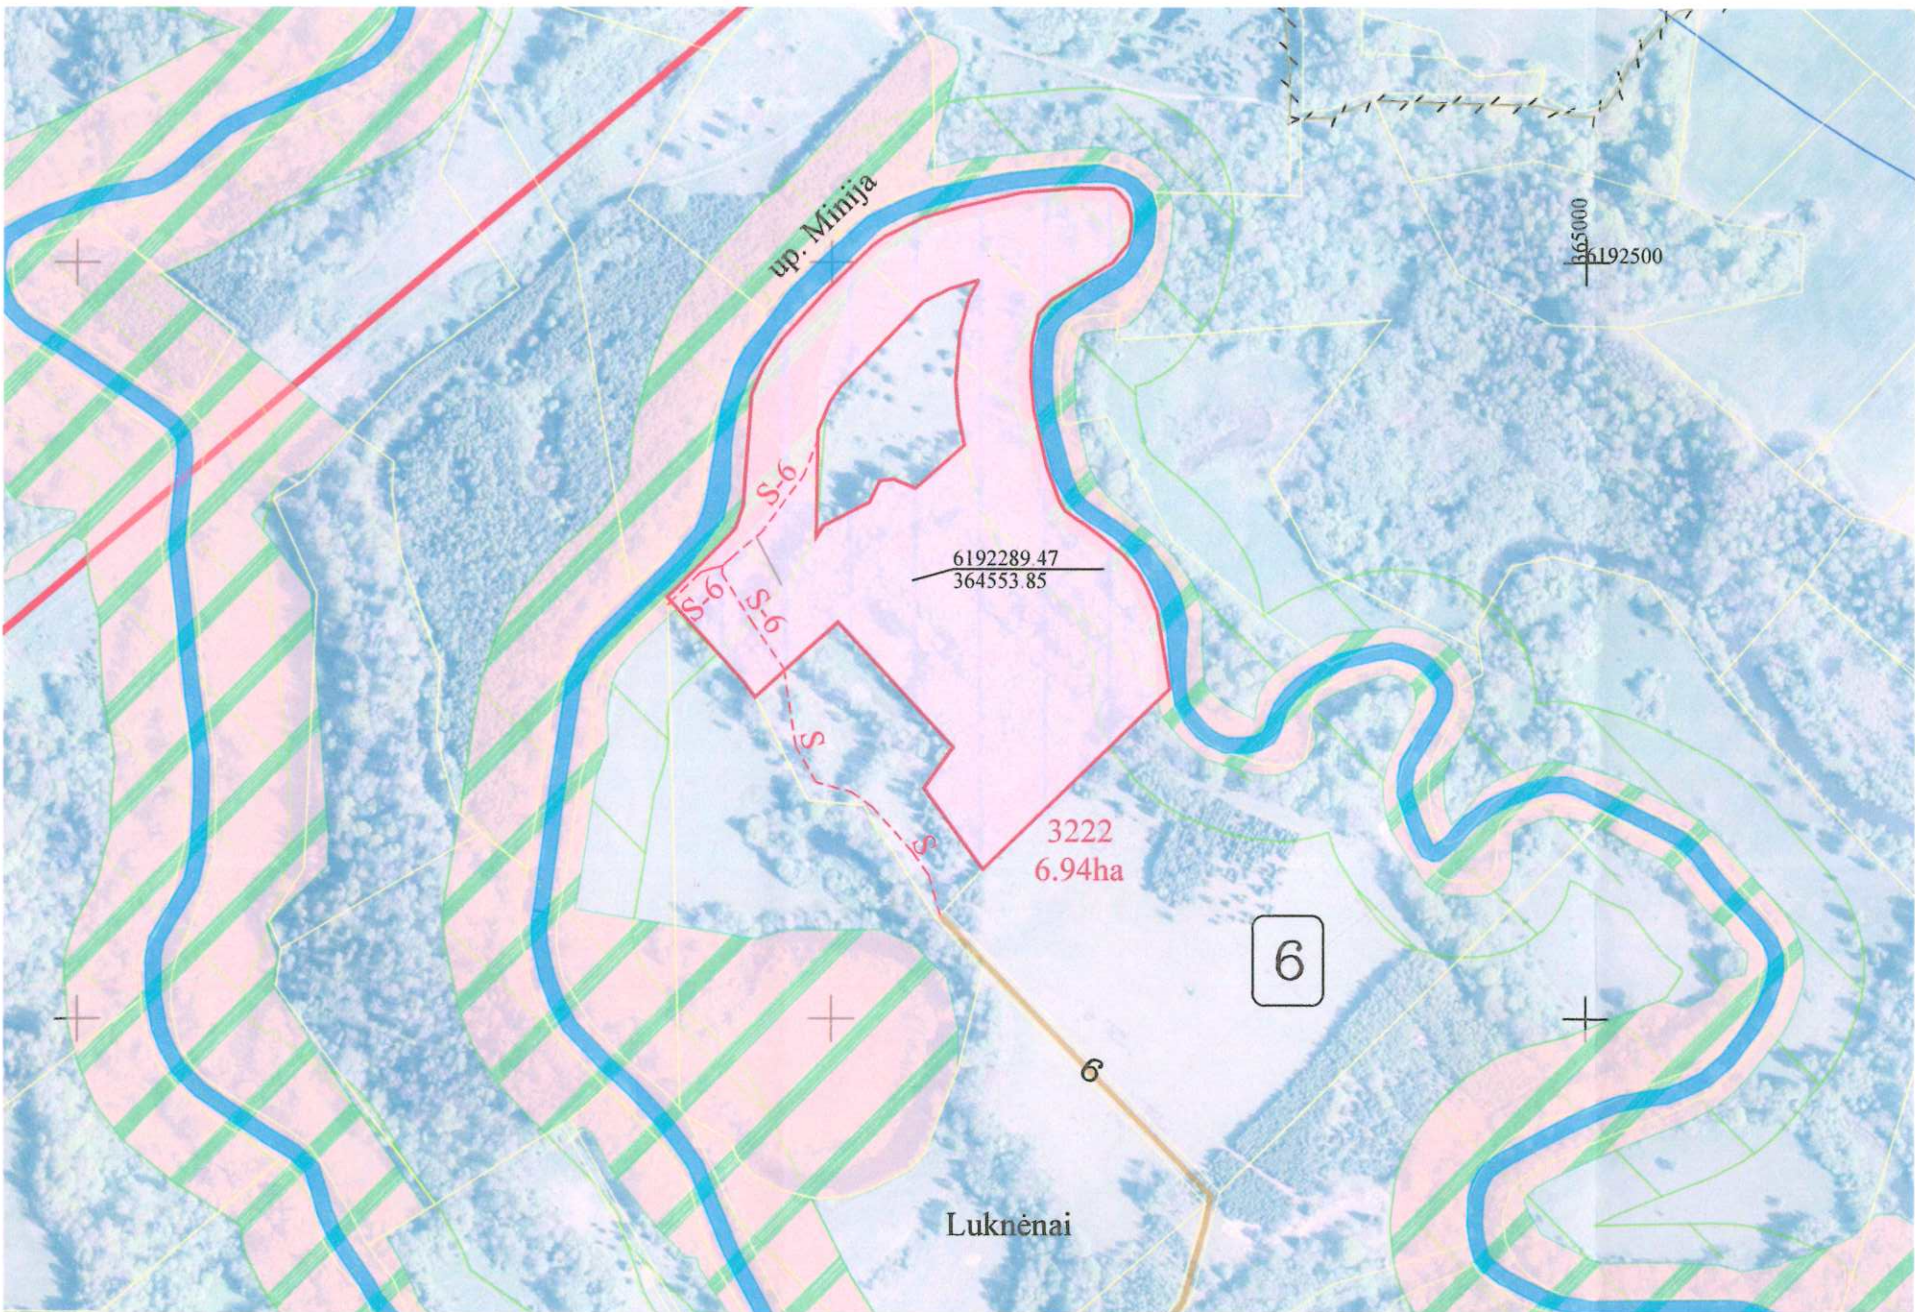

Žemės reformos žemėtvarkos projektų ir jiems prilyginamų žemės sklypų planų rengimo ir įgyvendinimo metodikos 8 priedas

Kadastro vietovė	Stalgėnų
Seniūnija	Stalgėnų
Miestas (savivaldybė)	Plungės
Apskritis	Telšių

SUPROJEKTUOTIEMS ŽEMĖS SKLYPAMS TAIKOMI SERVITUTAI, SPECIALIOSIOS ŽEMĖS IR MIŠKO NAUDOJIMO SĄLYGOS IR APRIBOJIMAI			
Žemės sklypo numeris plane	Žemės sklypo plotas, ha	Žemės sklypui taikomi servitutai, specialiosios žemės ir miško naudojimo sąlygos ir apribojimai	
		kodas, aprašymas	plotas, ha
3222	6,94	Miško žemė (VI skyrius, 3 skirsnis)	4,73
		Paviršinių vandens telkinių apsaugos zonos (VI skyrius, 7 skirsnis)	6,94
		Paviršinių vandens telkinių pakrantės apsaugos juostos (VI skyrius, 8 skirsnis)	0,84
		Potvynių grėsmės teritorijos (VI skyrius, 10 skirsnis)	3,56
		Natūralios pievos bei ganyklos (VI skyrius, 4 skirsnis)	1,04
		Gamtiniai ir kompleksiniai draustiniai (V skyrius, 8 skirsnis)	1,18
		Zoologiniai draustiniai (V skyrius, 14 skirsnis)	1,18
		Ichtiologiniai draustiniai (V skyrius, 15 skirsnis)	1,18
		Minijos upė (Natura 2000-BAST)	3,89
		214 - Kelio servitutas - teisė važiuoti transporto priemonėmis, naudotis pėsčiųjų taku, vartyti galvijus (tarnaujantis daiktas)	0,14

Lietuvos Respublikos teritorijos M 1:10 000 skaitmeninis rastrinis ortofotografinis žemėlapis ORT 10 LT, 2020 NŽT prie AM

SUTARTINIAI ŽENKLAI			
Sutartinio ženklo žymėjimas	Sutartinio ženklo aprašymas	Sutartinio ženklo žymėjimas	Sutartinio ženklo aprašymas
6	Bloko numeris kadastro vietovėje	6	Suprojektuotas nuomai žemės sklypas
3222	Suprojektuoto žemės sklypo numeris	S-6	Servitutinis kelias
-6-	Kelias	6	Suprojektuotas ne aukcione parduodamas žemės sklypas
6	Valstybinių parkų ir valstybinių draustinių plotai	6	Teritorija pagal bendrąjį planą numatyta naudoti kitai paskirčiai
6	Suprojektuotas perduodamas neatlygintinai naudotis ar patikėjimo teise valdyti žemės sklypas	6	Bloko riba

SUDERINTA:

Nacionalinės žemės tarnybos prie AM
Šiaulių apygardos žemės tvarkymo
ir administravimo skyriaus vedėjas
Saulius Lasciauskas
2026-05-14


(pareigos, parašas, vardas, pavardė, data)

(pareigos, parašas, vardas, pavardė, data)

Projektinių sprendinių plano rengėjas

UAB "PAMARIO KRAŠTO PROJEKTAI"			
Pavasario g. 2, Pagrnyiai, Šilutės r. sav., tel./faks. 0 441 52935, el. p. pkprojektai@gmail.com Įm. k. 300150227, PVM kodas LT 100001987213			
Pareigos	Parašas	Vardas, pavardė	Data
Projekto autorius		Valentas Naujokas	2026-04-09
Kvalifikacijos pažymėjimo rengti žemės reformos žemėtvarkos projektus Nr. 2R-ŽR-419			

PROJEKTUI PRILYGINAMASIS PLANAS
M 1:5000

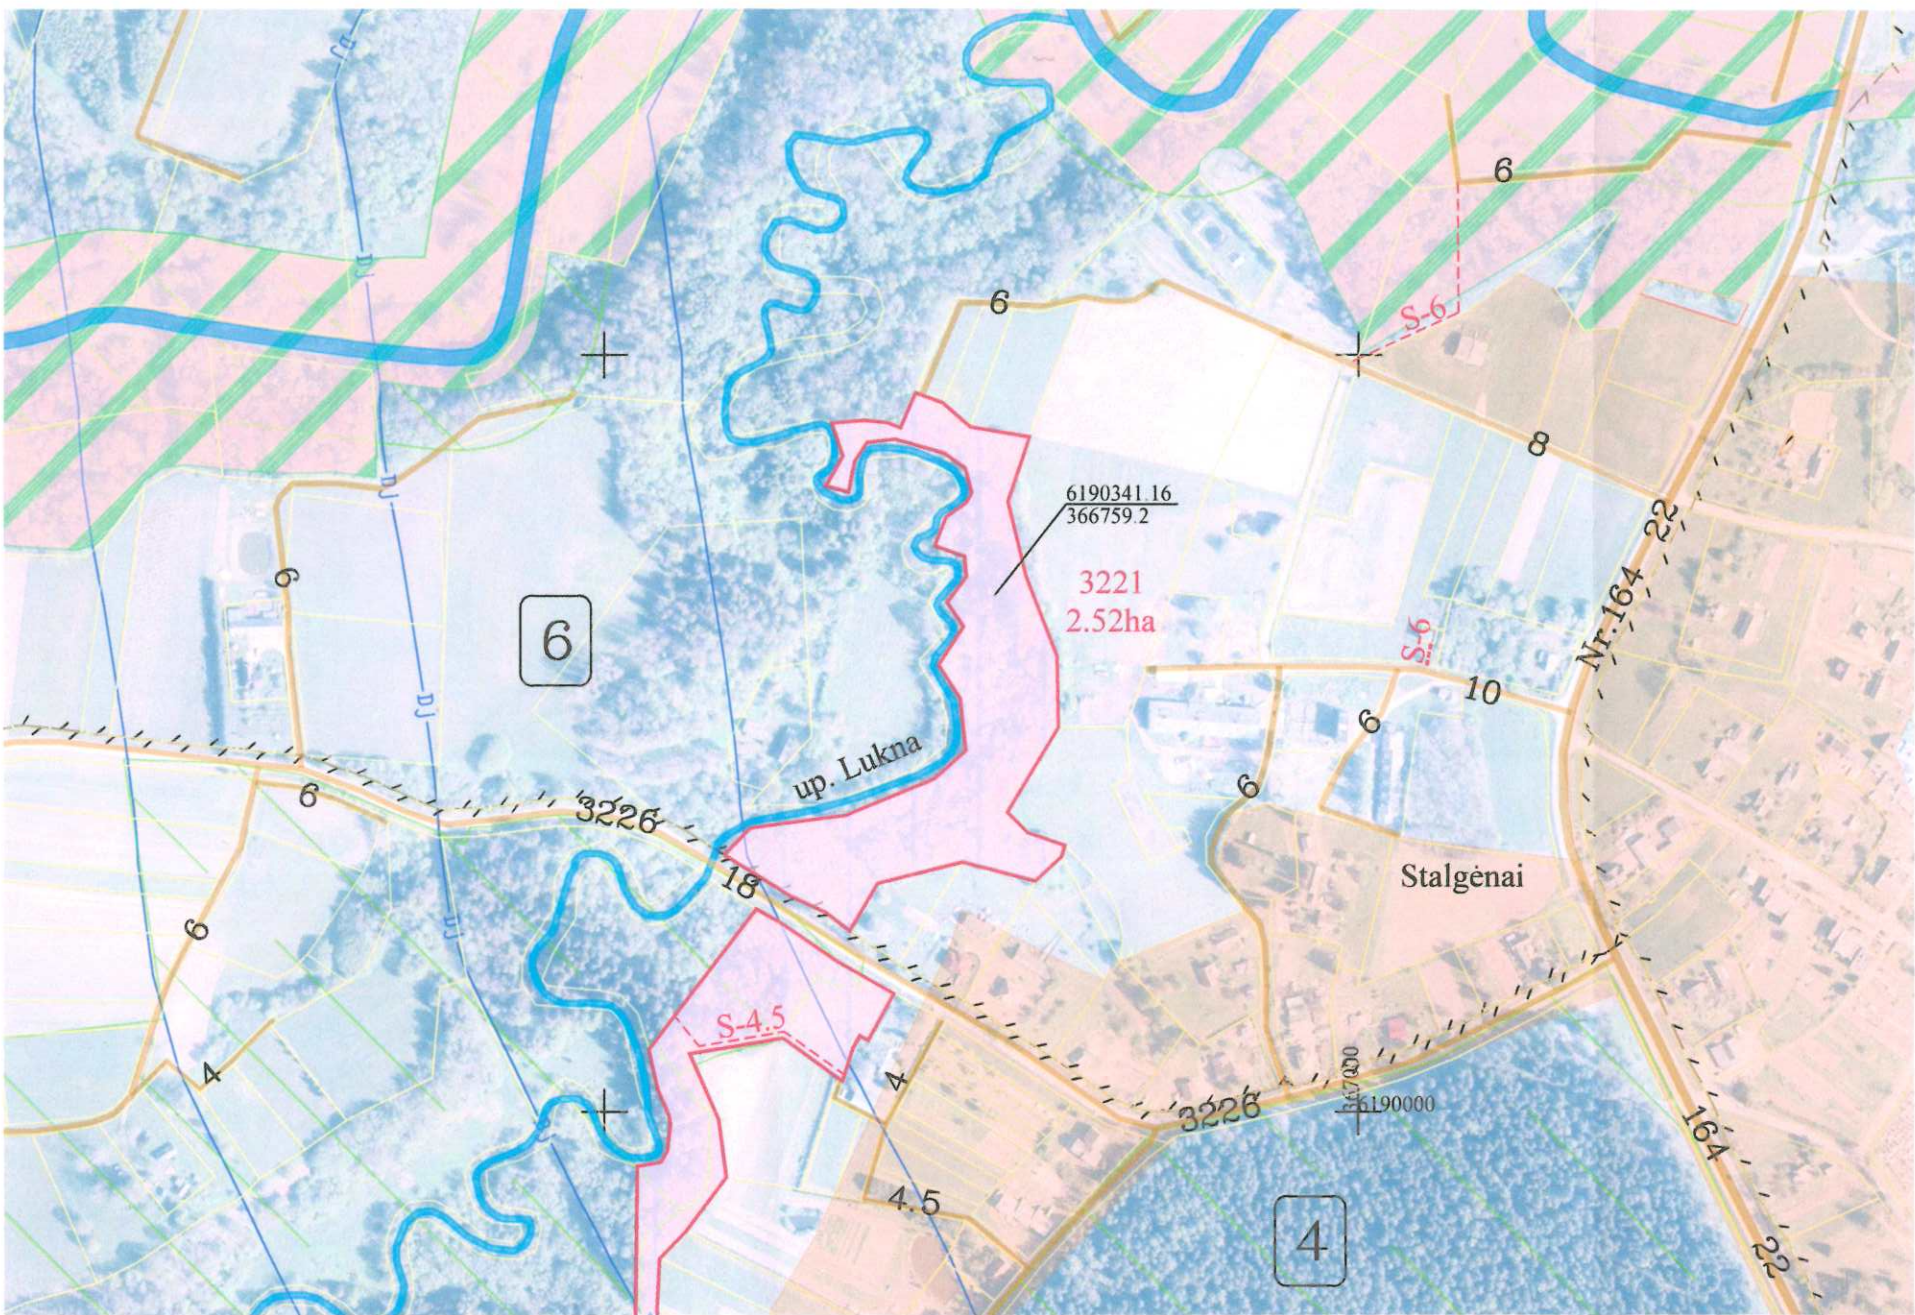

Lietuvos Respublikos teritorijos M 1:10 000 skaitmeninis rastrinis ortofotografinis žemėlapis ORT 10 LT, 2020 NŽT prie AM

SUTARTINIAI ŽENKLAI			
Sutartinio ženklo žymėjimas	Sutartinio ženklo aprašymas	Sutartinio ženklo žymėjimas	Sutartinio ženklo aprašymas
6	Bloko numeris kadastro vietovėje	6	Suprojektuotas nuomai žemės sklypas
3221	Suprojektuoto žemės sklypo numeris	S-6	Servitutinis kelias
-6-	Kelias	6	Suprojektuotas ne aukcione parduodamas žemės sklypas
6	Valstybinių parkų ir valstybinių draustinių plotai	6	Teritorija pagal bendrąjį planą numatyta naudoti kitai paskirčiai
6	Suprojektuotas perduodamas neatlygintinai naudotis ar patikėjimo teise valdyti žemės sklypas	6	Bloko riba

Žemės reformos žemėtvarkos projektų ir jiems prilyginamų žemės sklypų planų rengimo ir įgyvendinimo metodikos 8 priedas

Kadastro vietovė	Stalgėnai
Seniūnija	Stalgėnai
Miestas (savivaldybė)	Plungės
Apskritis	Telšių

SUPROJEKTUOTIEMS ŽEMĖS SKLYPAMS TAIKOMI SERVITUTAI, SPECIALIOSIOS ŽEMĖS IR MIŠKO NAUDOJIMO SĄLYGOS IR APRIBOJIMAI			
Žemės sklypo numeris plane	Žemės sklypo plotas, ha	Žemės sklypui taikomi servitutai, specialiosios žemės ir miško naudojimo sąlygos ir apribojimai	plotas, ha
3221	2,52	Kelių apsaugos zonos (III skyrius, 2 skirsnis)	0,14
		Miško žemė (VI skyrius, 3 skirsnis)	2,52
		Paviršinių vandens telkinių apsaugos zonos (VI skyrius, 7 skirsnis)	2,52
		Paviršinių vandens telkinių pakrantės apsaugos juostos (VI skyrius, 8 skirsnis)	0,17
		Magistralinių dujotiekių vietovės klasės teritorija (III skyrius, 7 skirsnis)	0,02
		Kultūros paveldo objektų ir vietovių teritorijos, jų apsaugos zonos (V skyrius, 1 skirsnis)	2,13

SUDERINTA:

Nacionalinės žemės tarnybos prie AM
Siaulių apygardos žemės tvarkymo
ir administravimo skyriaus vedėjas
Saulius Leščinskas
(pareigos, parašas, vardas, pavardė, data)
2026-05-14

Projektinių sprendinių plano rengėjas


UAB "PAMARIO KRAŠTO PROJEKTAI"			
Pavasario g. 2, Pagrėniai, Šilutės r. sav., tel./faks. 0 441 52935, el. p. pkprojektai@gmail.com Įm. k. 300150227, PVM kodas LT 100001987213			
Pareigos	Parašas	Vardas, pavardė	Data
Projekto autorius		Valentas Naujokas	2026-04-09
Kvalifikacijos pažymėjimo rengti žemės reformos žemėtvarkos projektus Nr. 2R-ŽR-419			

PROJEKTUI PRILYGINAMASIS PLANAS
M 1:5000

Žemės reformos žemėtvarkos projektų ir jiems prilyginamų žemės sklypų planų rengimo ir įgyvendinimo metodikos 8 priedas

Kadastro vietovė	Stalgėnų
Seniūnija	Stalgėnų
Miestas (savivaldybė)	Plungės
Apskritis	Telšių

SUPROJEKTUOTIEMS ŽEMĖS SKLYPAMS TAIKOMI SERVITUTAI, SPECIALIOSIOS ŽEMĖS IR MIŠKO NAUDOJIMO SĄLYGOS IR APRIBOJIMAI			
Žemės sklypo numeris plane	Žemės sklypo plotas, ha	Žemės sklypui taikomi servitutai, specialiosios žemės ir miško naudojimo sąlygos ir apribojimai	
		kodas, aprašymas	plotas, ha
3217	0,10	Viešųjų ryšių tinklų elektroninių ryšių infrastruktūros apsaugos zonos (III skyrius, 11 skirsnis)	0,01

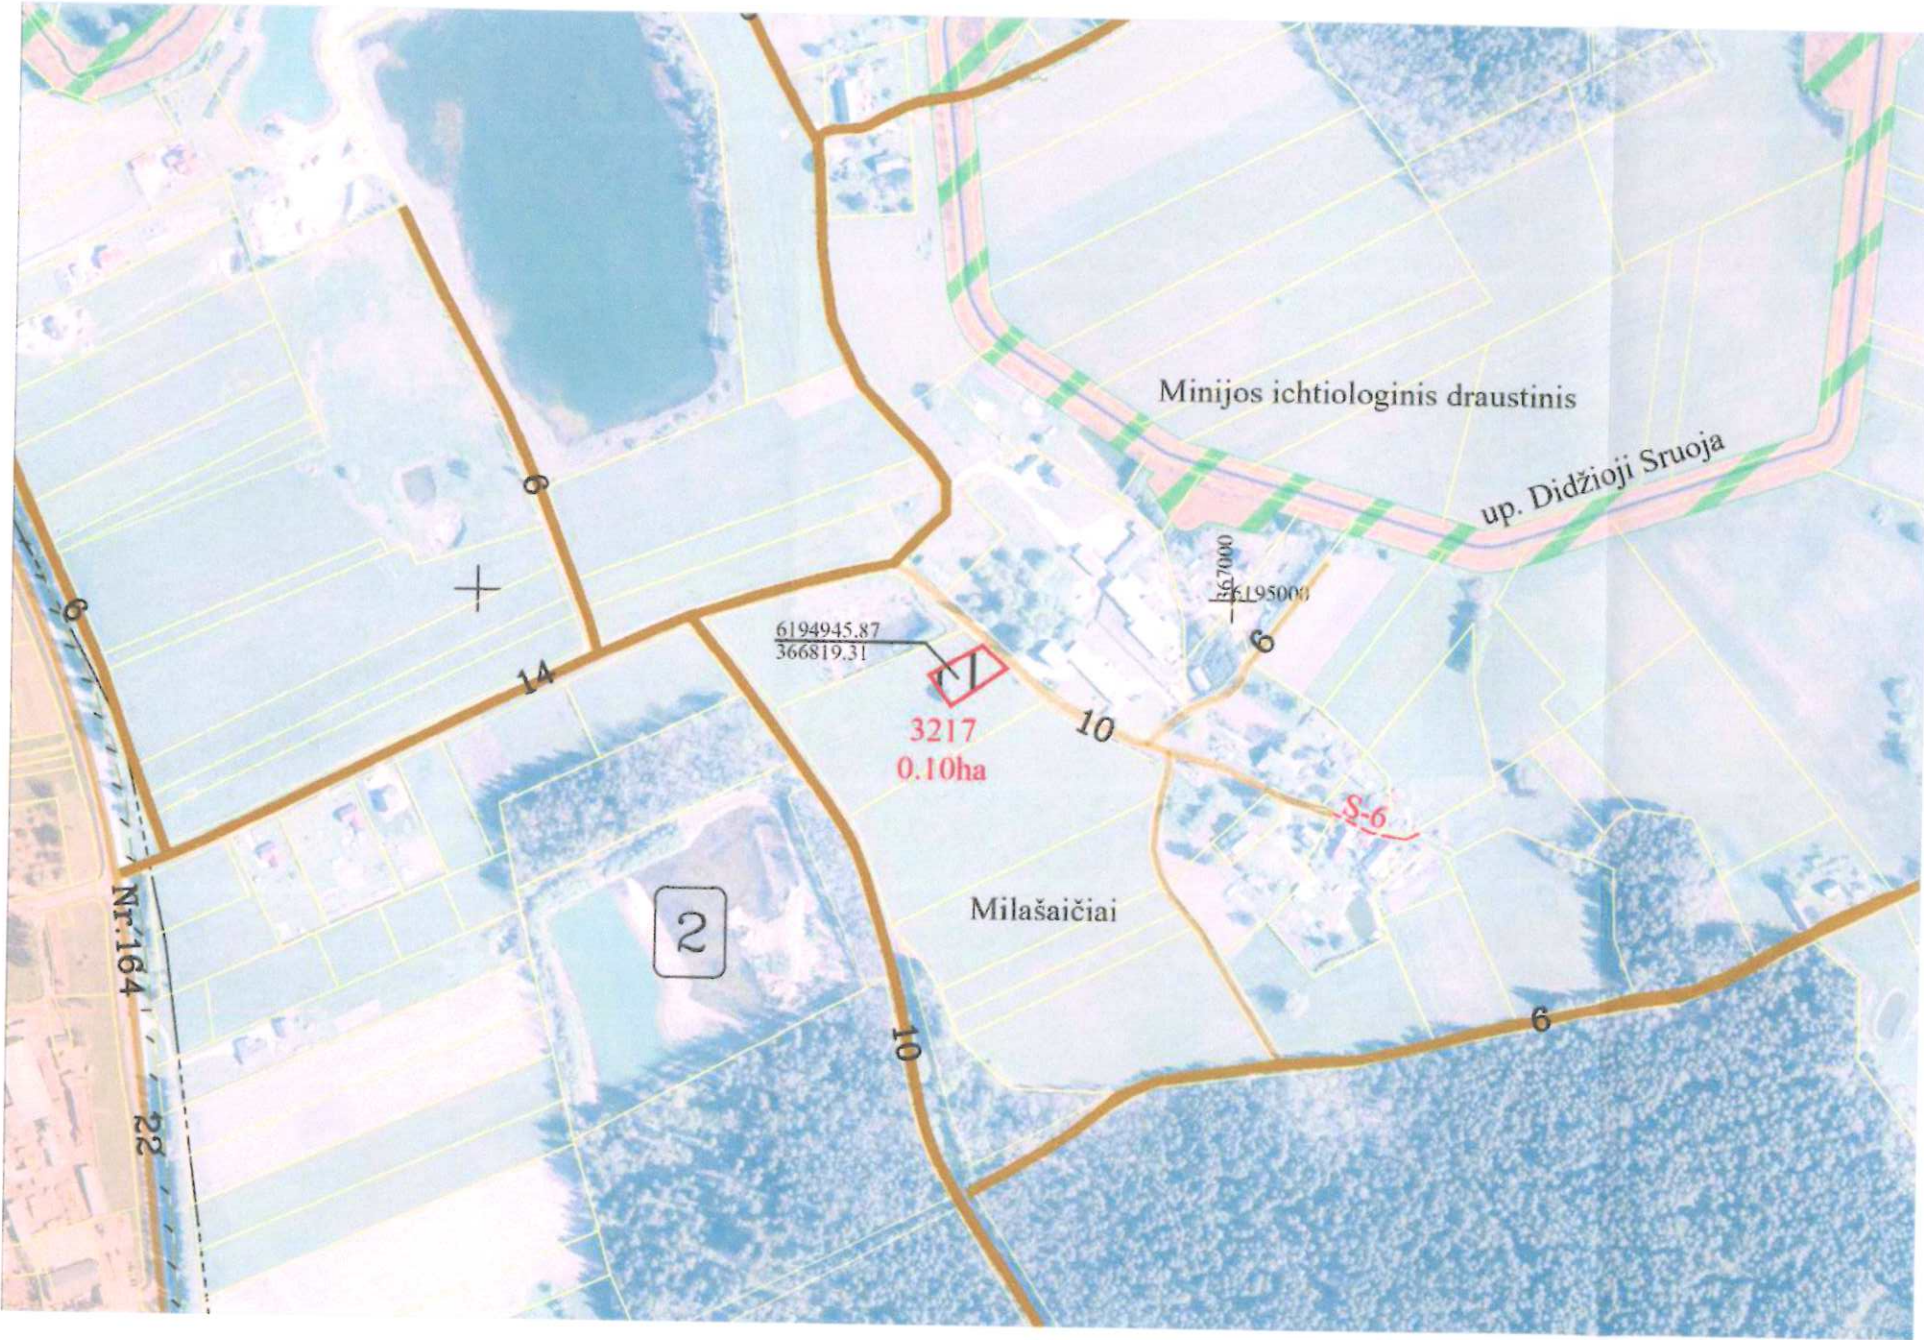

Lietuvos Respublikos teritorijos M 1:10 000 skaitmeninis rastrinis ortofotografinis žemėlapis ORT 10 LT, 2020 NŽT prie AM

SUTARTINIAI ŽENKLAI			
Sutartinio ženklo žymėjimas	Sutartinio ženklo aprašymas	Sutartinio ženklo žymėjimas	Sutartinio ženklo aprašymas
2	Bloko numeris kadastro vietovėje	3217	Suprojektuotas nuomai žemės sklypas
3217	Suprojektuoto žemės sklypo numeris	S-6	Servitutinis kelias
-6	Kelias		Suprojektuotas ne aukcione parduodamas žemės sklypas
	Valstybinių parkų ir valstybinių draustinių plotai		Teritorija pagal bendrąjį planą numatyta naudoti kitai paskirčiai
	Suprojektuotas perduodamas neatlygintinai naudotis ar patikėjimo teise valdyti žemės sklypas		Bloko riba


SUDERINTA:

Nacionalinės žemės tarnybos prie AM
Šiaulių apygardos žemės tvarkymo
ir administravimo skyriaus vedėjas
Saulius Lesčiauskas
(pareigos, parašas, vardas, pavardė, data)
2026-05-14

Projektinių sprendinių plano rengėjas

UAB " PAMARIO KRAŠTO PROJEKTAI "			
Pavasario g. 2, Pagrėniai, Šilutės r. sav., tel./faks. 0 441 52935, el. p. pkprojektai@gmail.com Įm. k. 300150227, PVM kodas LT 100001987213			
Pareigos	Parašas	Vardas, pavardė	Data
Projekto autorius		Valentas Naujokas	2026-04-09
Kvalifikacijos pažymėjimo rengti žemės reformos žemėtvarkos projektus Nr. 2R-ŽR-419			

PROJEKTUI PRILYGINAMASIS PLANAS
M 1:5000

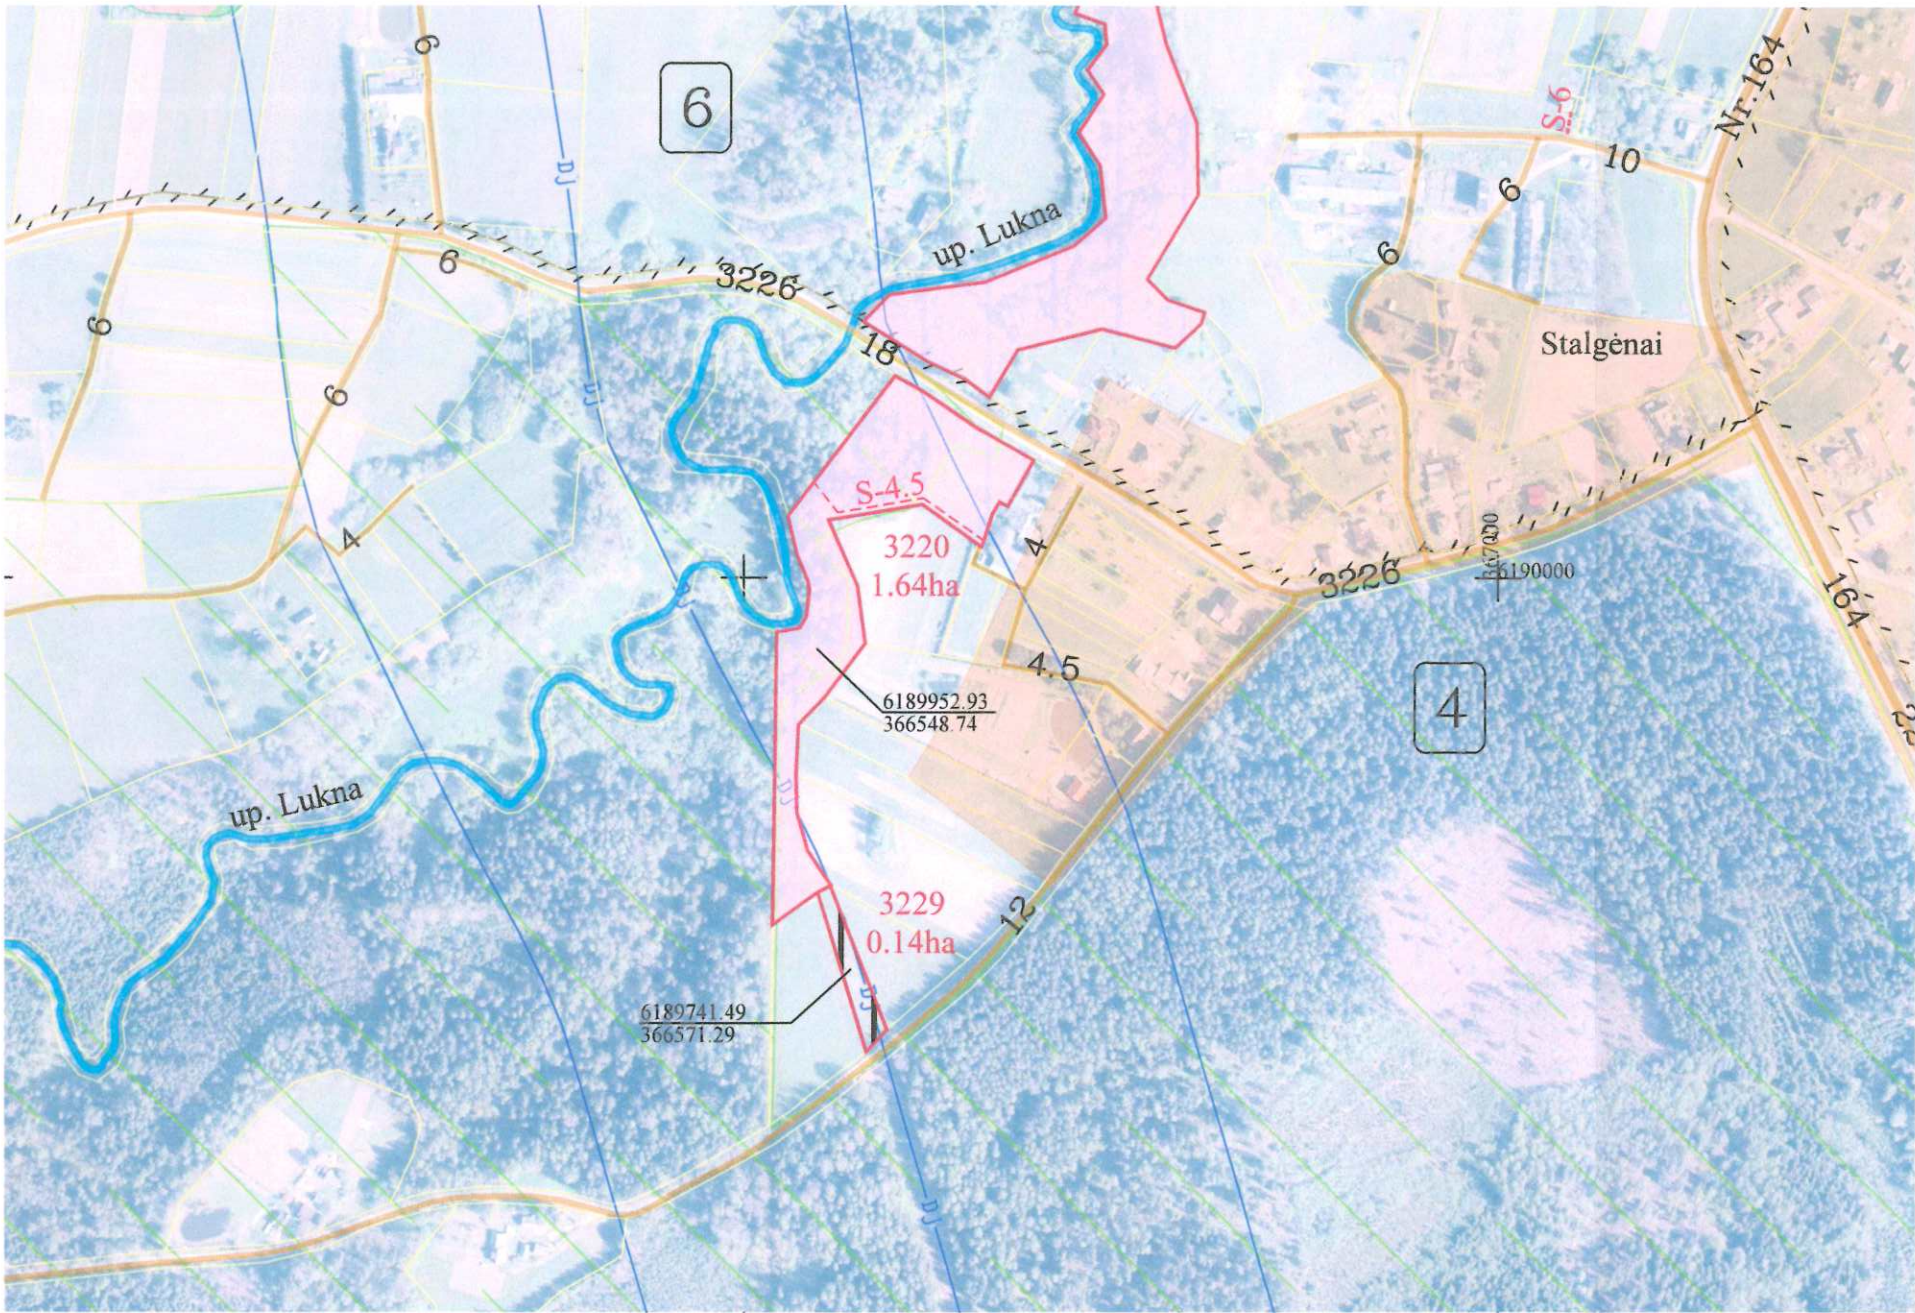

Žemės reformos žemėtvarkos projektų ir jiems prilyginamų žemės sklypų planų rengimo ir įgyvendinimo metodikos 8 priedas

Kadastro vietovė	Stalgėnų
Seniūnija	Stalgėnų
Miestas (savivaldybė)	Plungės
Apskritis	Telšių

SUPROJEKTUOTIEMS ŽEMĖS SKLYPAMS TAIKOMI SERVITUTAI, SPECIALIOSIOS ŽEMĖS IR MIŠKO NAUDOJIMO SĄLYGOS IR APRIBOJIMAI			
Žemės sklypo numeris plane	Žemės sklypo plotas, ha	Žemės sklypui taikomi servitutai, specialiosios žemės ir miško naudojimo sąlygos ir apribojimai	
		kodas, aprašymas	plotas, ha
3220	1,64	Kelių apsaugos zonos (III skyrius, 2 skirsnis)	0,16
		Miško žemė (VI skyrius, 3 skirsnis)	1,14
		Paviršinių vandens telkinių apsaugos zonos (VI skyrius, 7 skirsnis)	1,22
		Paviršinių vandens telkinių pakrantės apsaugos juostos (VI skyrius, 8 skirsnis)	0,03
		Magistralinių dujotiekių vietovės klasės teritorija (III skyrius, 7 skirsnis)	1,38
		Magistralinių dujotiekių ir naftotiekių (produktotiekių) apsaugos zonos (III skyrius, 5 skirsnis)	0,23
		Rietavo miškai (Natura 2000-BAST)	1,02
3229	0,14	214 - Kelio servitutas - teisė važiuoti transporto priemonėmis, naudotis pėsčiųjų taku, varyti galvijus (tarnaujantis daiktas)	0,06
		Magistralinių dujotiekių vietovės klasės teritorija (III skyrius, 7 skirsnis)	0,14
		Magistralinių dujotiekių ir naftotiekių (produktotiekių) apsaugos zonos (III skyrius, 5 skirsnis)	0,14

Lietuvos Respublikos teritorijos M 1:10 000 skaitmeninis rastrinis ortofotografinis žemėlapis ORT 10 LT, 2020 NŽT prie AM

SUTARTINIAI ŽENKLAI			
Sutartinio ženklo žymėjimas	Sutartinio ženklo aprašymas	Sutartinio ženklo žymėjimas	Sutartinio ženklo aprašymas
4	Bloko numeris kadastro vietovėje	1 1 1 1	Suprojektuotas nuomai žemės sklypas
3220	Suprojektuoto žemės sklypo numeris	S-6	Servitutinis kelias
-6-	Kelias		Suprojektuotas ne aukcione parduodamas žemės sklypas
	Valstybinių parkų ir valstybinių draustinių plotai		Teritorija pagal bendrąjį planą numatyta naudoti kitai paskirčiai
	Suprojektuotas perduodamas neatlygintinai naudotis ar patikėjimo teise valdyti žemės sklypas	— — —	Bloko riba


SUDERINTA:

Nacionalinės žemės tarnybos prie AM
Šiaulių apygardos žemės tvarkymo
ir administravimo skyriaus vedėjas
Saulius Lesčius
(pareigos, parašas, vardas, pavardė, data)
2026-05-14

Projektinių sprendinių plano rengėjas

UAB “PAMARIO KRAŠTO PROJEKTAI”			
Pavasario g. 2, Pagryniai, Šilutės r. sav., tel./faks. 0 441 52935, el. p. pkprojektai@gmail.com Įm. k. 300150227, PVM kodas LT 100001987213			
Pareigos	Parašas	Vardas, pavardė	Data
Projekto autorius		Valentas Naujokas	2026-04-09
Kvalifikacijos pažymėjimo fengti žemės reformos žemėtvarkos projektus Nr. 2R-ŽR-419			

PROJEKTUI PRILYGINAMASIS PLANAS
M 1:5000

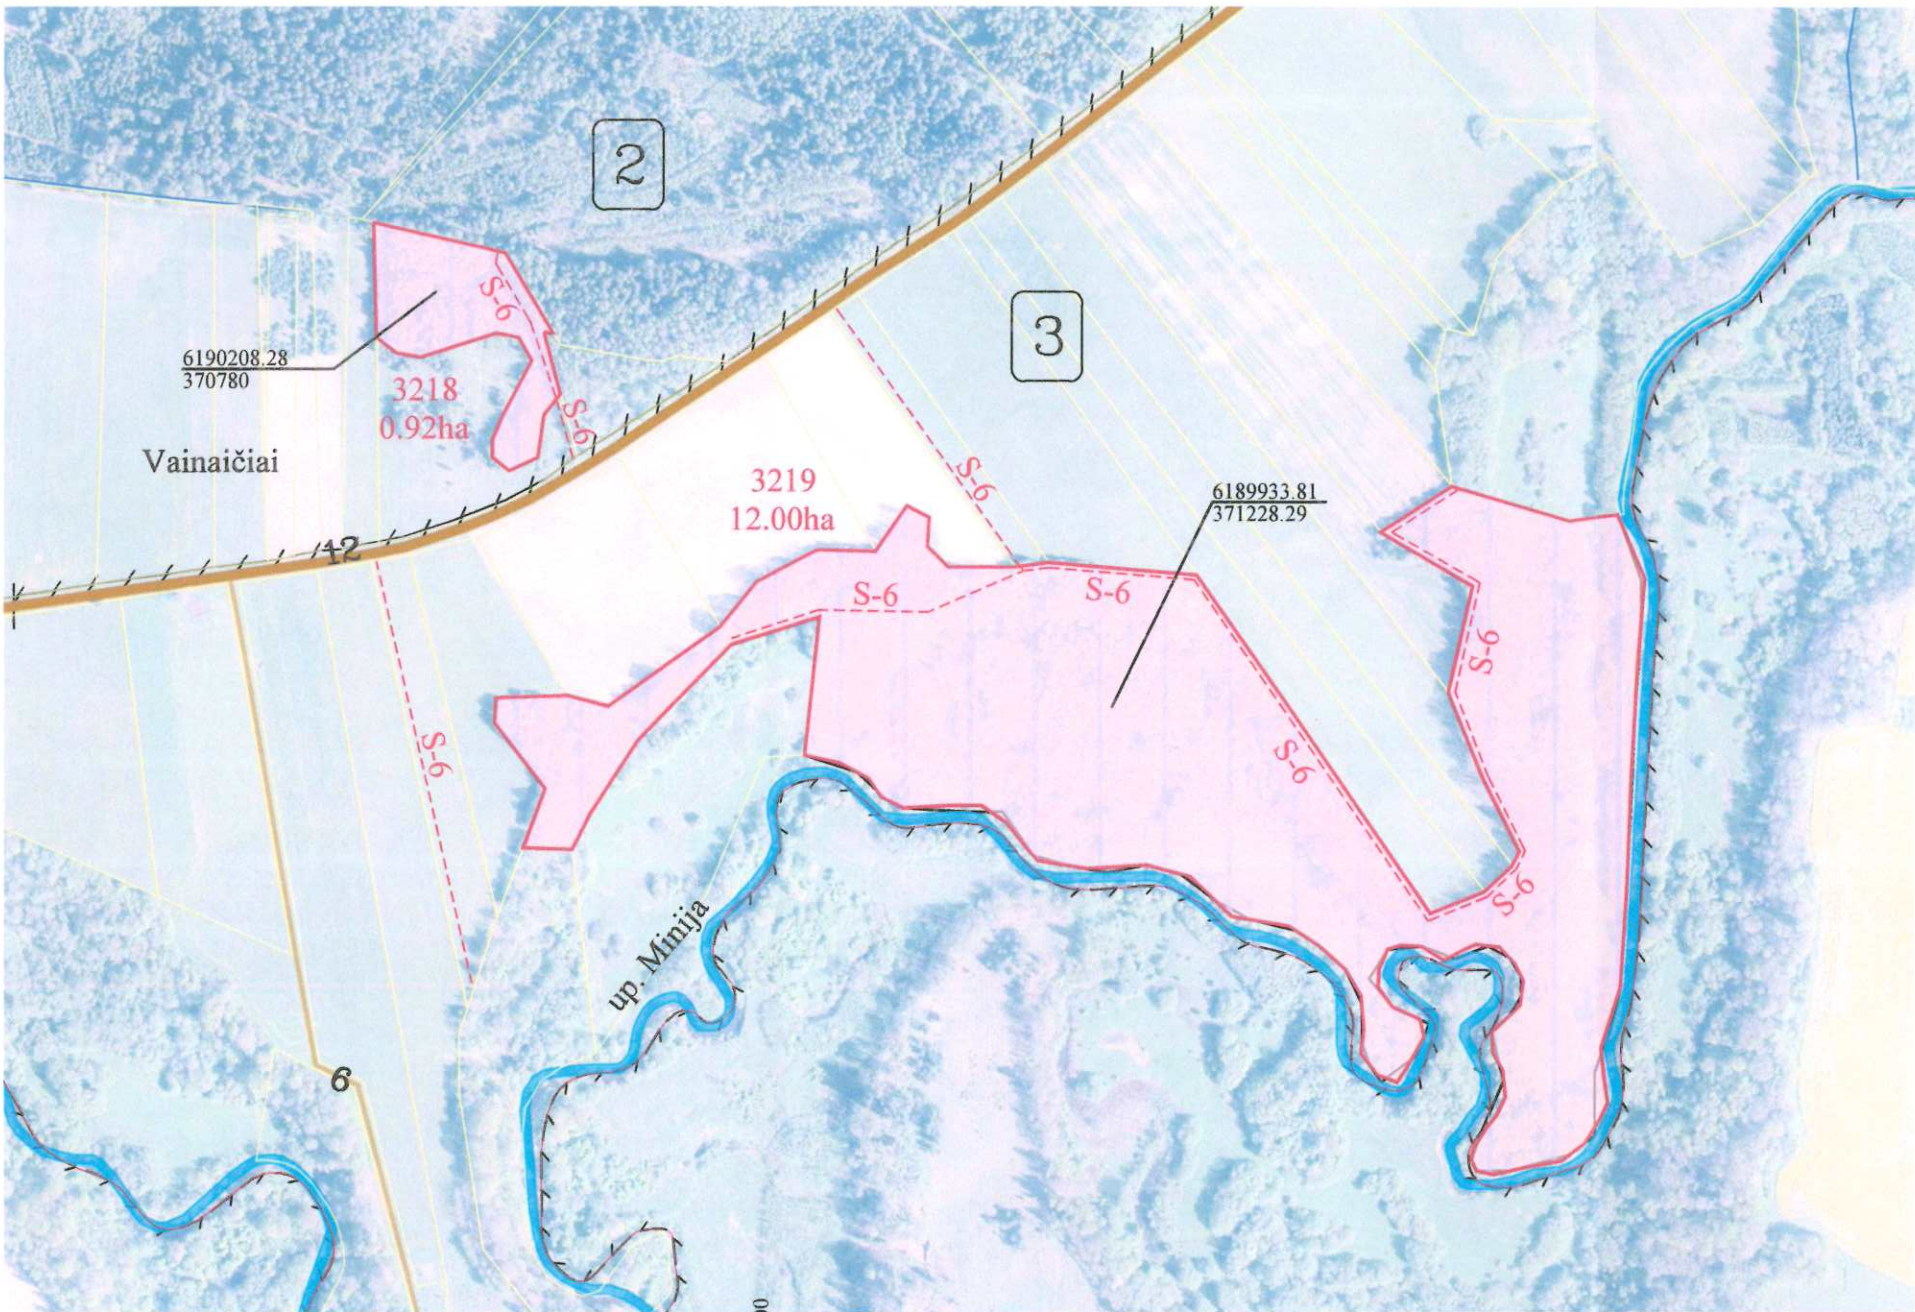

Žemės reformos žemėtvarkos projektų ir jiems prilyginamų žemės sklypų planų rengimo ir įgyvendinimo metodikos 8 priedas

Kadastro vietovė	Stalgėnų
Seniūnija	Stalgėnų
Miestas (savivaldybė)	Plungės
Apskritis	Telšių

SUPROJEKTUOTIEMS ŽEMĖS SKLYPAMS TAIKOMI SERVITUTAI, SPECIALIOSIOS ŽEMĖS IR MIŠKO NAUDOJIMO SĄLYGOS IR APRIBOJIMAI			
Žemės sklypo numeris plane	Žemės sklypo plotas, ha	Žemės sklypui taikomi servitutai, specialiosios žemės ir miško naudojimo sąlygos ir apribojimai	
		kodas, aprašymas	plotas, ha
3218	0,92	Miško žemė (VI skyrius, 3 skirsnis)	0,92
		Melioruotos žemės ir melioracijos statinių apsaugos zonos (VI skyrius, 2 skirsnis)	0,25
		214 - Kelio servitutas - teisė važiuoti transporto priemonėmis, naudotis pėsčiųjų taku, varyti galvijus (tarnaujantis daiktas)	0,06
3219	12,00	Miško žemė (VI skyrius, 3 skirsnis)	6,90
		Natūralios pievos bei ganyklos (VI skyrius, 4 skirsnis)	0,46
		Paviršinių vandens telkinių apsaugos zonos (VI skyrius, 7 skirsnis)	12,00
		Paviršinių vandens telkinių pakrantės apsaugos juostos (VI skyrius, 8 skirsnis)	1,36
		214 - Kelio servitutas - teisė važiuoti transporto priemonėmis, naudotis pėsčiųjų taku, varyti galvijus (tarnaujantis daiktas)	0,59

Lietuvos Respublikos teritorijos M 1:10 000 skaitmeninis rastrinis ortofotografinis žemėlapis ORT 10 LT, 2020 NŽT prie AM

SUTARTINIAI ŽENKLAI			
Sutartinio ženklo žymėjimas	Sutartinio ženklo aprašymas	Sutartinio ženklo žymėjimas	Sutartinio ženklo aprašymas
2	Bloko numeris kadastro vietovėje		Suprojektuotas nuomai žemės sklypas
3218	Suprojektuoto žemės sklypo numeris	S-6	Servitutinis kelias
-6-	Kelias		Suprojektuotas ne aukcione parduodamas žemės sklypas
	Valstybinių parkų ir valstybinių draustinių plotai		Teritorija pagal bendrąjį planą numatyta naudoti kitai paskirčiai
	Suprojektuotas perduodamas neatlygintinai naudotis ar patikėjimo teise valdyti žemės sklypas	---	Bloko riba

SUDERINTA:

Nacionalinės žemės tarnybos prie AM
Šiaulių apygardos žemės tvarkymo ir administravimo skyriaus vedėjas
Saulius Lesčiauskas
(pareigos, parašas, vardas, pavardė, data)
2026-05-14

Projektinių sprendinių plano rengėjas

UAB "PAMARIO KRAŠTO PROJEKTAI"			
Pavasario g. 2, Pagrėniai, Šilutės r. sav., tel./faks. 0 441 52935, el. p. pkprojektai@gmail.com Im. k. 300150227, PVM kodas LT 100001987213			
Pareigos	Parašas	Vardas, pavardė	Data
Projekto autorius		Valentas Naujokas	2026-04-09
Kvalifikacijos pažymėjimo rengti žemės reformos žemėtvarkos projektus Nr. 2R-ŽR-419			