


KAIMO PLĖTROS ŽEMĖTVARKOS PROJEKTAS
 SPRENDINIŲ BRĖŽINYS M 1:1000
 Planuojamos teritorijos bendras plotas 2,1291 ha

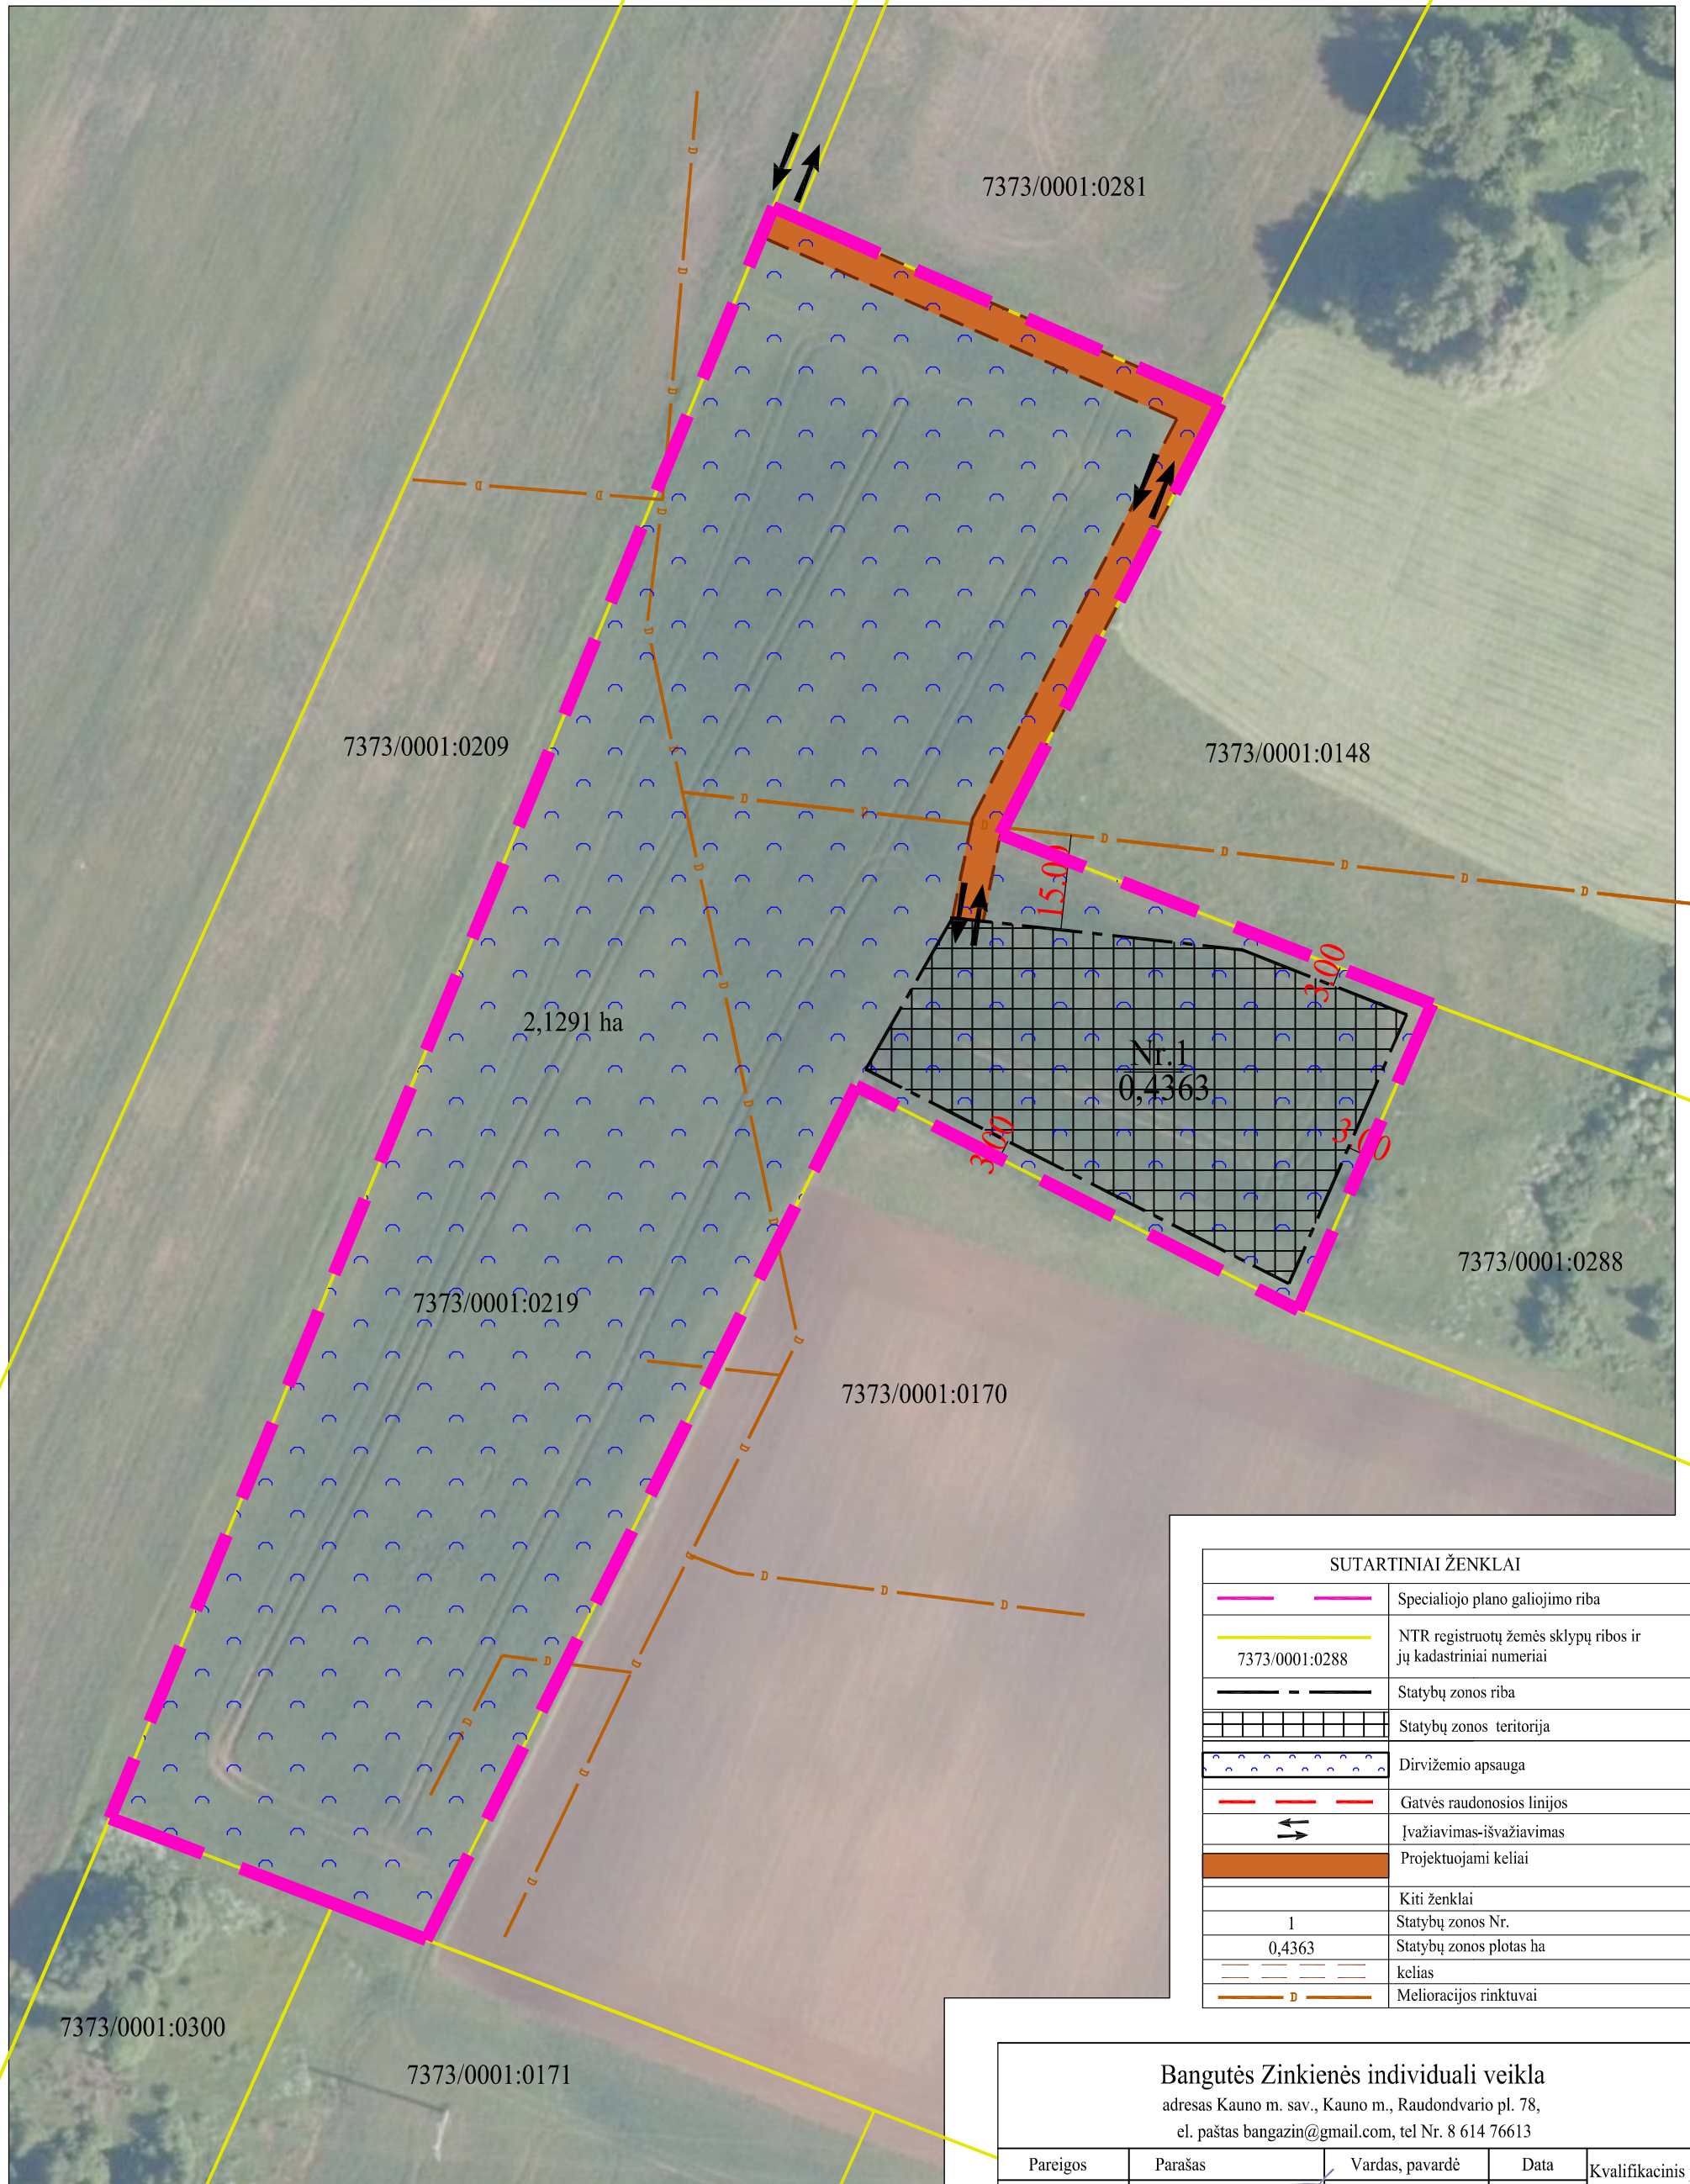

SUTARTINIAI ŽENKLAI	
	Specialiojo plano galiojimo riba
	NTR registruotų žemės sklypų ribos ir jų kadastriniai numeriai
	Statybų zonos riba
	Statybų zonos teritorija
	Dirvižemio apsauga
	Gatvės raudonosios linijos
	Įvažiavimas-išvažiavimas
	Projektuojami keliai
Kiti ženklai	
1	Statybų zonos Nr.
0,4363	Statybų zonos plotas ha
	kelias
	Melioracijos rinktuvai

Bangutės Zinkienės individuali veikla
 adresas Kauno m. sav., Kauno m., Raudondvario pl. 78,
 el. paštas bangazin@gmail.com, tel Nr. 8 614 76613

Pareigos	Parašas	Vardas, pavardė	Data	Kvalifikacinis paž.
Proj. vadovė		Bangutė Zinkienė	2026-01-21	2008.02.22 Nr.2R-KP-127