

PARSIPTINTA
Nacionalinės žemės tarnybos prie AM
Panevėžio skyriaus vedėjas
2026-03-26 05-23
isakymu Nr. 6RKT-537


Žemės reformos žemėtvarkos projektų ir jiems prilyginamų planų rengimo ir įgyvendinimo metodikos 8 priedas

Apskritis	Panevėžio
Savivaldybė	Kupiškio r.
Seniūnija	Šimonių
Kadastro vietovė	Šimonių
Vietovės pavadinimas	Gaigalių k.

PROJEKTUI PRILYGINAMAS PLANAS

M 1 : 10 000

SUTARTINIAI ŽENKLAI	
Sutartinio ženklo žymėjimas	Sutartinio ženklo aprašymas
	Kadastro vietovės riba
	Bloko riba
	Bloko numeris
	Saugomų teritorijų riba
	Gyvenamosios vietovės riba
	Urbanistinės plėtros teritorijos riba
	Vietinės reikšmės kelias
	Vietovės pavadinimas
	Suprojektuoto nuomai žemės sklypo riba
	Suprojektuoto patikėjimo teise valdyti žemės sklypo riba

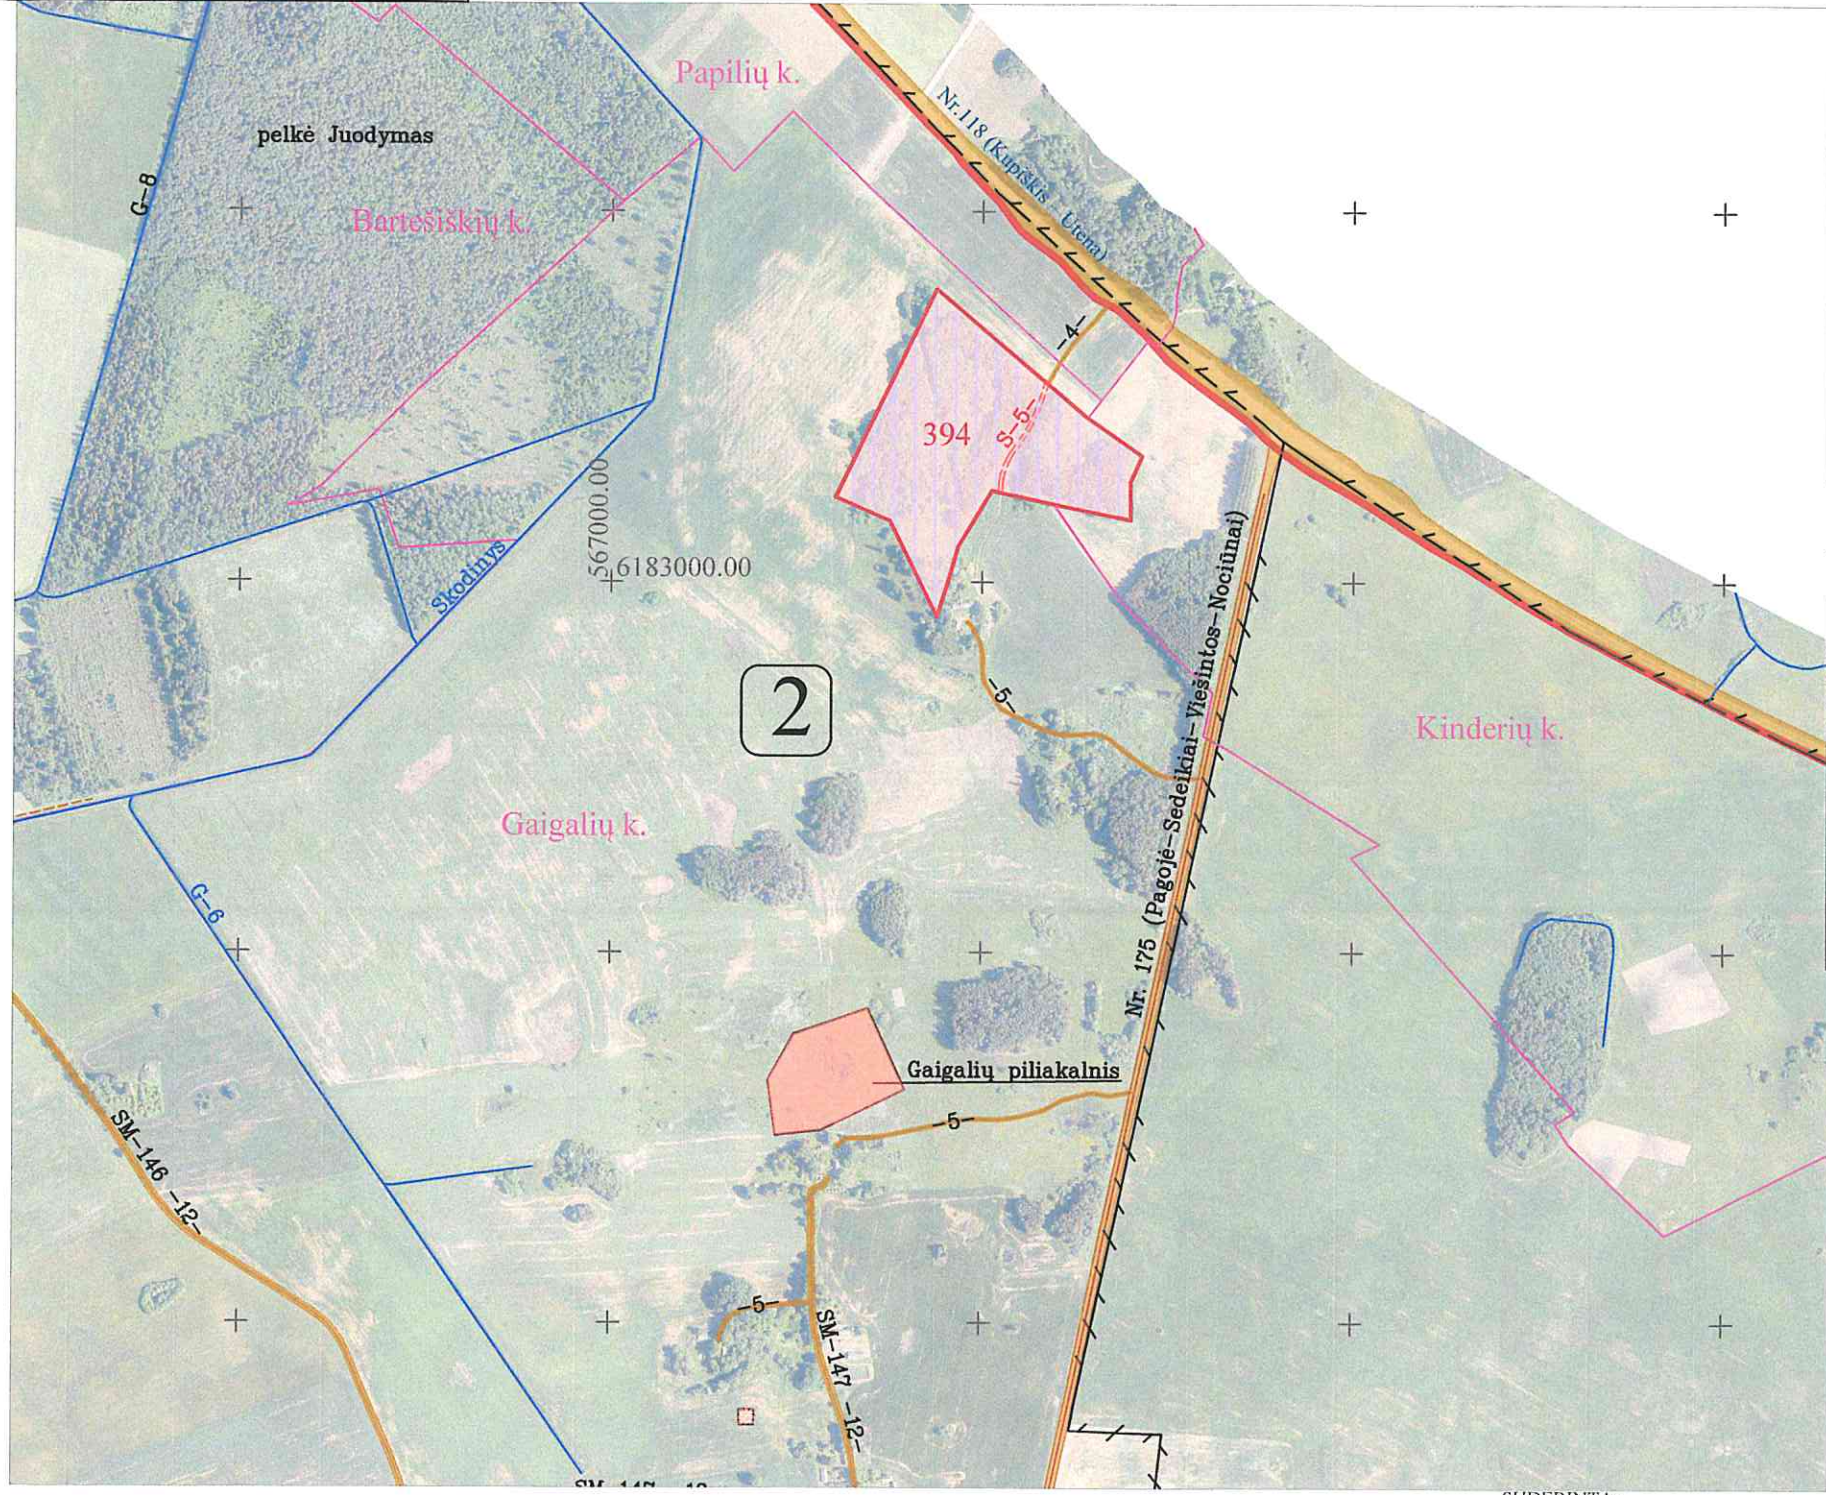

SUPROJEKTUOTIEMS ŽEMĖS SKLYPAMS TAIKOMI SERVITUTAI, SPECIALIOSIOS ŽEMĖS IR MIŠKO NAUDOJIMO SĄLYGOS IR APRIBOJIMAI			
Žemės sklypo numeris plane	Žemės sklypo plotas, ha	Žemės sklypui taikomi servitutai, specialiosios žemės ir miško naudojimo sąlygos ir apribojimai	
		kodas, aprašymas	plotas, ha
394/0002	7,80	106 - Elektros tinklų apsaugos zonos (III skyrius, ketvirtasis skirsnis)	0,62
		126 - Miško žemė (VI skyrius, trečiasis skirsnis)	4,10
		214-Kelio servitutas - teisė važiuoti transporto priemonėmis, naudotis pėsčiųjų taku, varyti galvijus (tarnaujantis daiktas)	0,08

Koordinatinių sistema: Lietuvos koordinatinių sistema LKS-94.
Kartografinis pagrindas: Lietuvos Respublikos teritorijos M 1:10 000 skaitmeninis rastrinis ortofotografinis žemėlapis ORT10LT, 2021

SUDERINTA:

Nacionalinės žemės tarnybos prie Aplinkos ministerijos Panevėžio apygardos žemės tvarkymo skyriaus vedėjas

Projektui prilyginamo plano rengėjas:

VI ŽŪDC žemės tvarkymo ir geodezijos departamento Šiaulių žemėtvarkos ir geodezijos skyriaus specialistė Irena Enkuvienė
(pareigos, vardas ir pavardė, parašas, data)
2026-03-26
Valstybės įmonė žemės ūkio duomenų centro
Valstybės įmonė žemės ūkio duomenų centro
Skyriaus grupės vadovė Virginija Brazdžiūnienė
Nr. 166/2026-03-26

Nacionalinės žemės tarnybos prie AM
Panevėžio apygardos žemės tvarkymo
ir administravimo skyriaus
vyresnioji patarėja
Renata Tubionė




PAVARTINTA
Nacionalinės žemės tarnybos prie AM.
2026 m. 05 22 d.
išskyrų Nr. 6.RK9-587

Žemės reformos žemėtvarkos projektų ir jiems prilyginamų planų rengimo ir įgyvendinimo metodikos 8 priedas

Apskritis	Panevėžio
Savivaldybė	Kupiškio r.
Seniūnija	Šimonių
Kadastro vietovė	Šimonių
Vietovės pavadinimas	Butkūnų k.

PROJEKTUI PRILYGINAMAS PLANAS
M 1 : 5 000

SUTARTINIAI ŽENKLAI	
Sutartinio ženklo žymėjimas	Sutartinio ženklo aprašymas
	Kadastro vietovės riba
	Bloko riba
	Bloko numeris
	Saugomų teritorijų riba
	Gyvenamosios vietovės riba
	Urbanistinės plėtros teritorijos riba
	Vietinės reikšmės kelias
	Vietovės pavadinimas
	Suprojektuoto patikėjimo teise valdyti žemės sklypo riba

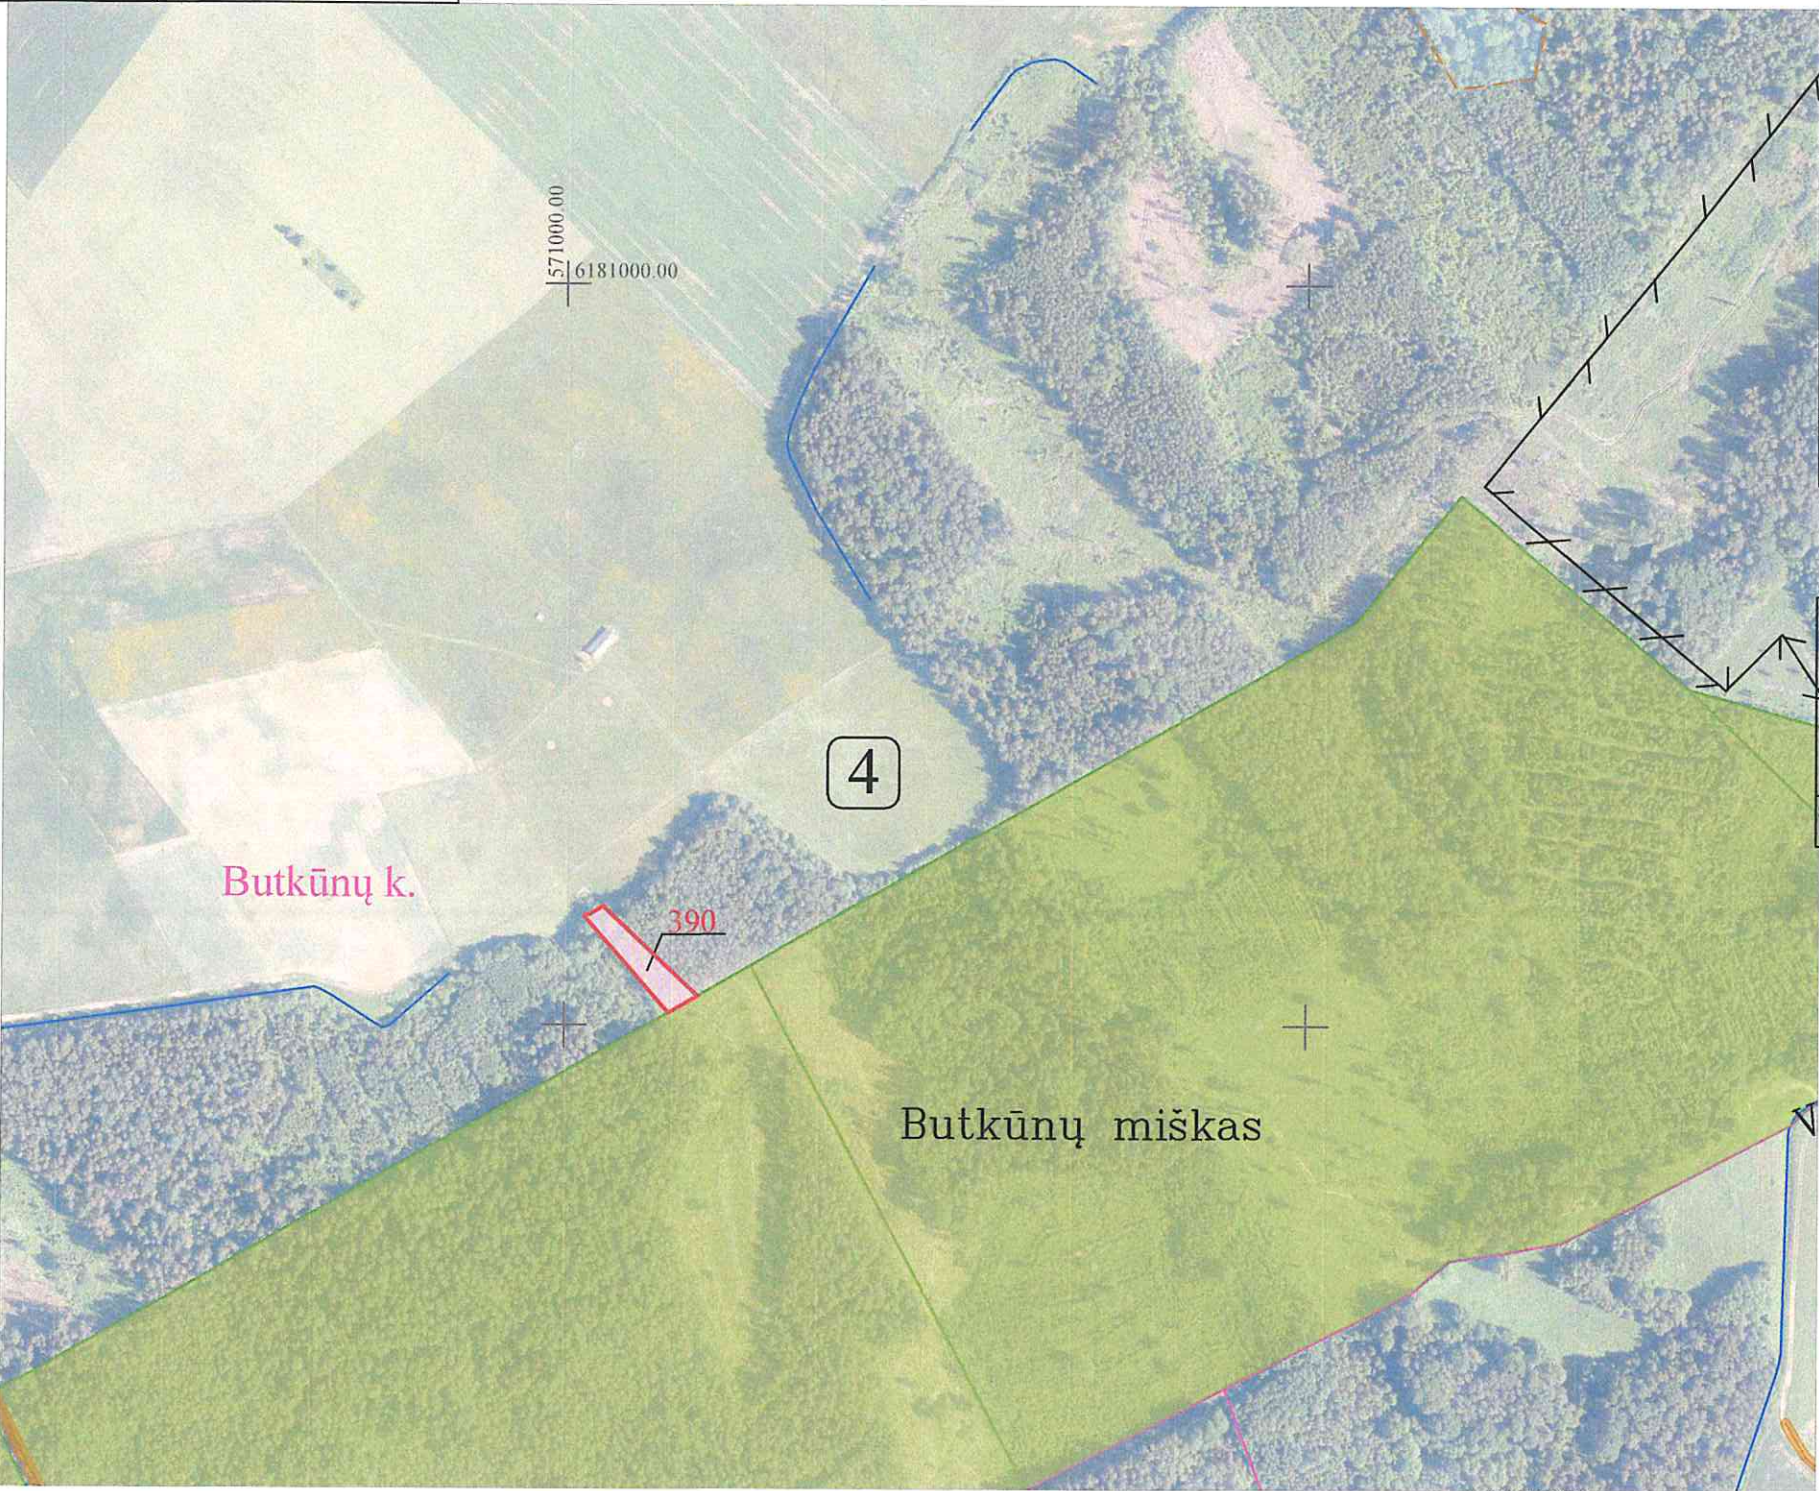

SUPROJEKTUOTIEMS ŽEMĖS SKLYPAMS TAIKOMI SERVITUTAI, SPECIALIOSIOS ŽEMĖS IR MIŠKO NAUDOJIMO SĄLYGOS IR APRIBOJIMAI			
Žemės sklypo numeris plane	Žemės sklypo plotas, ha	Žemės sklypui taikomi servitutai, specialiosios žemės ir miško naudojimo sąlygos ir apribojimai	
		kodas, aprašymas	plotas, ha
390/0004	0,16	126 - Miško žemė (VI skyrius, trečiasis skirsnis)	0,15

Koordinatų sistema: Lietuvos koordinatų sistema LKS-94.
Kartografinis pagrindas: Lietuvos Respublikos teritorijos M 1:10 000 skaitmeninis rastrinis ortofotografinis žemėlapis ORT10LT, 2021

SUDERINTA:
Nacionalinės Žemės tarnybos prie Aplinkos ministerijos Panevėžio apygardos žemės tvarkymo skyriaus vedėja

Nacionalinės žemės tarnybos prie AM
Panevėžio apygardos žemės tvarkymo
ir administravimo skyriaus
vyresnioji patarėja

Renata Tubienė
(pareigos, vardas ir pavardė, parašas, data)

Projektui prilyginamo plano rengėjas:
VI ŽŪDC Žemės tvarkymo ir geodezijos departamento Šiaulių žemėtvarkos ir geodezijos skyriaus specialistė Irena Endurviene
(pareigos, vardas ir pavardė, parašas, data)

Valstybės įmonė Žemės ūkio duomenų
Valstybės įmonės
2026-03-26
skyriaus grupės vadovė
Virginija Brazdžiūnienė


PAVIRTINTA
Nacionalinės žemės tarnybos prie AM
Rungtinių skyriaus vadėjas
2026 m. 05 22 d.
Įsakymu Nr. 62K-1-584

Žemės reformos žemėtvarkos projektų ir žemės prilyginamų planų
rengimo ir įgyvendinimo metodikos 8 priedas

Apskritis	Panevėžio
Savivaldybė	Kupiškio r.
Seniūnija	Šimonių
Kadastro vietovė	Šimonių
Vietovės pavadinimas	Butkūnų k.

PROJEKTUI PRILYGINAMAS PLANAS

M 1 : 10 000

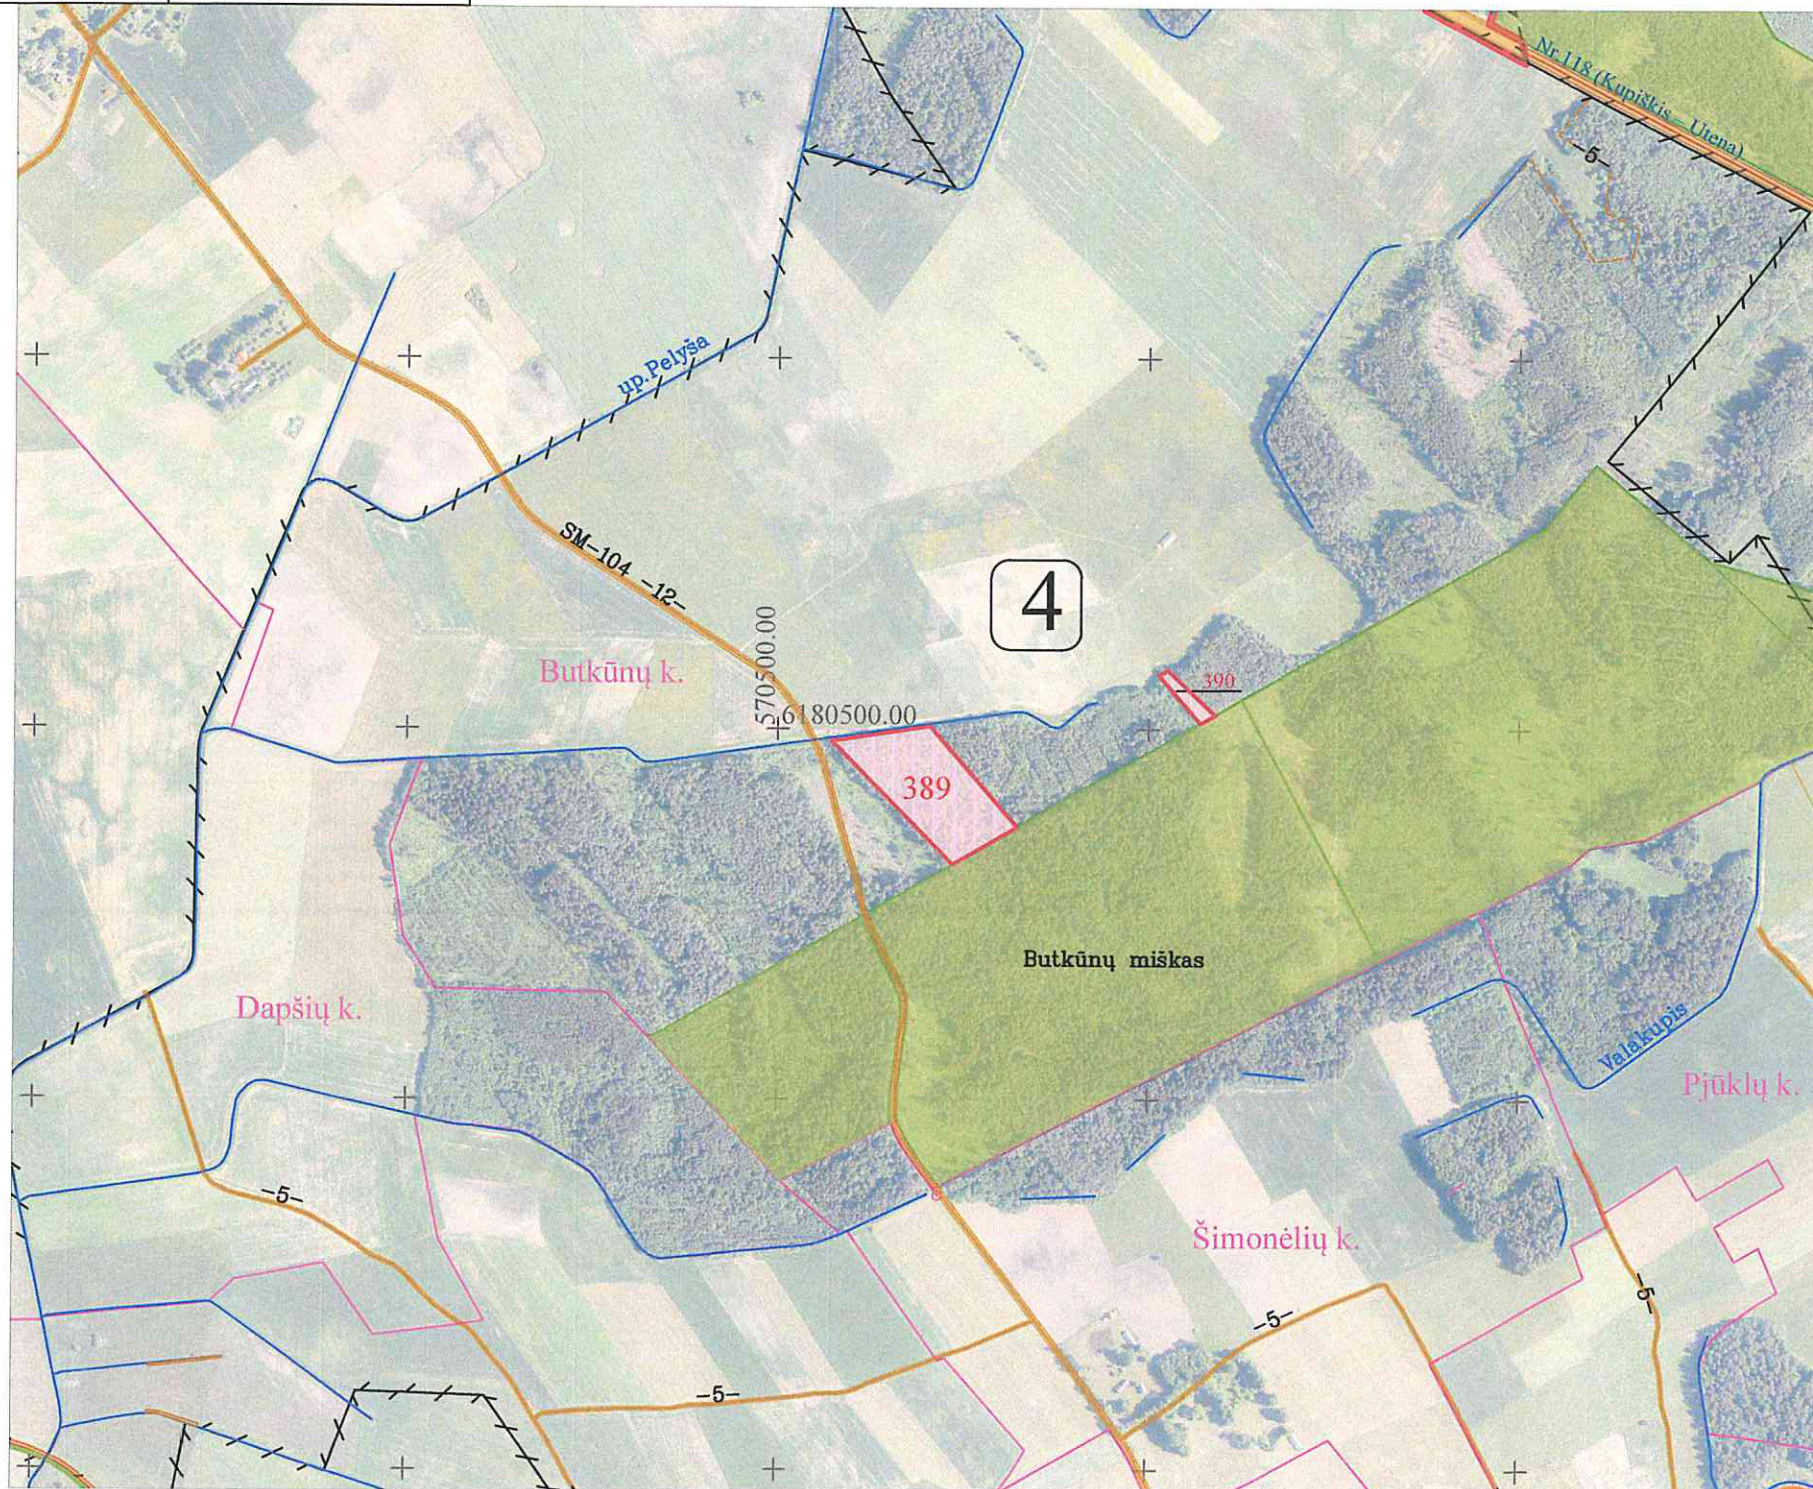

SUTARTINIAI ŽENKLAI	
Sutartinio ženklo žymėjimas	Sutartinio ženklo aprašymas
	Kadastro vietovės riba
	Bloko riba
	Bloko numeris
	Saugomų teritorijų riba
	Gyvenamosios vietovės riba
	Urbanistinės plėtros teritorijos riba
	Vietinės reikšmės kelias
	Vietovės pavadinimas
	Suprojektuoto nuomai žemės sklypo riba
	Suprojektuoto patikėjimo teise valdyti žemės sklypo riba

SUPROJEKTUOTIEMS ŽEMĖS SKLYPAMS TAIKOMI SERVIDUTAI, SPECIALIOSIOS ŽEMĖS IR MIŠKO NAUDOJIMO SĄLYGOS IR APRIBOJIMAI

Žemės sklypo numeris plane	Žemės sklypo plotas, ha	Žemės sklypui taikomi servitutai, specialiosios žemės ir miško naudojimo sąlygos ir apribojimai	
		kodas, aprašymas	plotas, ha
389/0004	2,16	126 - Miško žemė (VI skyrius, trečiasis skirsnis)	2,16
390/0004	0,16	126 - Miško žemė (VI skyrius, trečiasis skirsnis)	0,15

Koordinatinių sistema: Lietuvos koordinatinių sistema LKS-94.
Kartografinis pagrindas: Lietuvos Respublikos teritorijos M 1:10 000 skaitmeninis rastrinis ortofotografinis žemėlapis ORT10LT, 2021

SUDERINTA:

Nacionalinės Žemės tarnybos prie Aplinkos ministerijos Panevėžio apygardos žemės tvarkymo skyriaus vadėjas

Nacionalinės žemės tarnybos prie AM
Panevėžio apygardos žemės tvarkymo
ir administravimo skyriaus
vyresnioji patarėja

Renata Tubienė

(pareigos, vardas ir pavardė, parašas, data)

Projektui prilyginamo plano rengėjas:

VI ŽUDC Žemės tvarkymo ir geodezijos departamento Šiaulių žemėtvarkos ir geodezijos skyriaus specialistė Irena Entkuvienė

(pareigos, vardas ir pavardė, parašas, data)

Valstybės įmonės
Šiaulių žemėtvarkos ir geodezijos
skyriaus grupės vadovė

Virginija Brazdžiūnienė

2026-03-26


PAVILKINTA
Nacionalinės žemės tarnybos prie AM
Panevėžio skyriaus vadė
2026-03-26 05 22
įsakymu Nr. 6 RK 4-537

Žemės reformos žemėtvarkos projektų ir jiems prilyginamų planų rengimo ir įgyvendinimo metodikos 8 priedas

Apskritis	Panevėžio
Savivaldybė	Kupiškio r.
Seniūnija	Šimonių
Kadastro vietovė	Šimonių
Vietovės pavadinimas	Rozalimo k., Uldukių k.

PROJEKTUI PRILYGINAMAS PLANAS

M 1 : 10 000

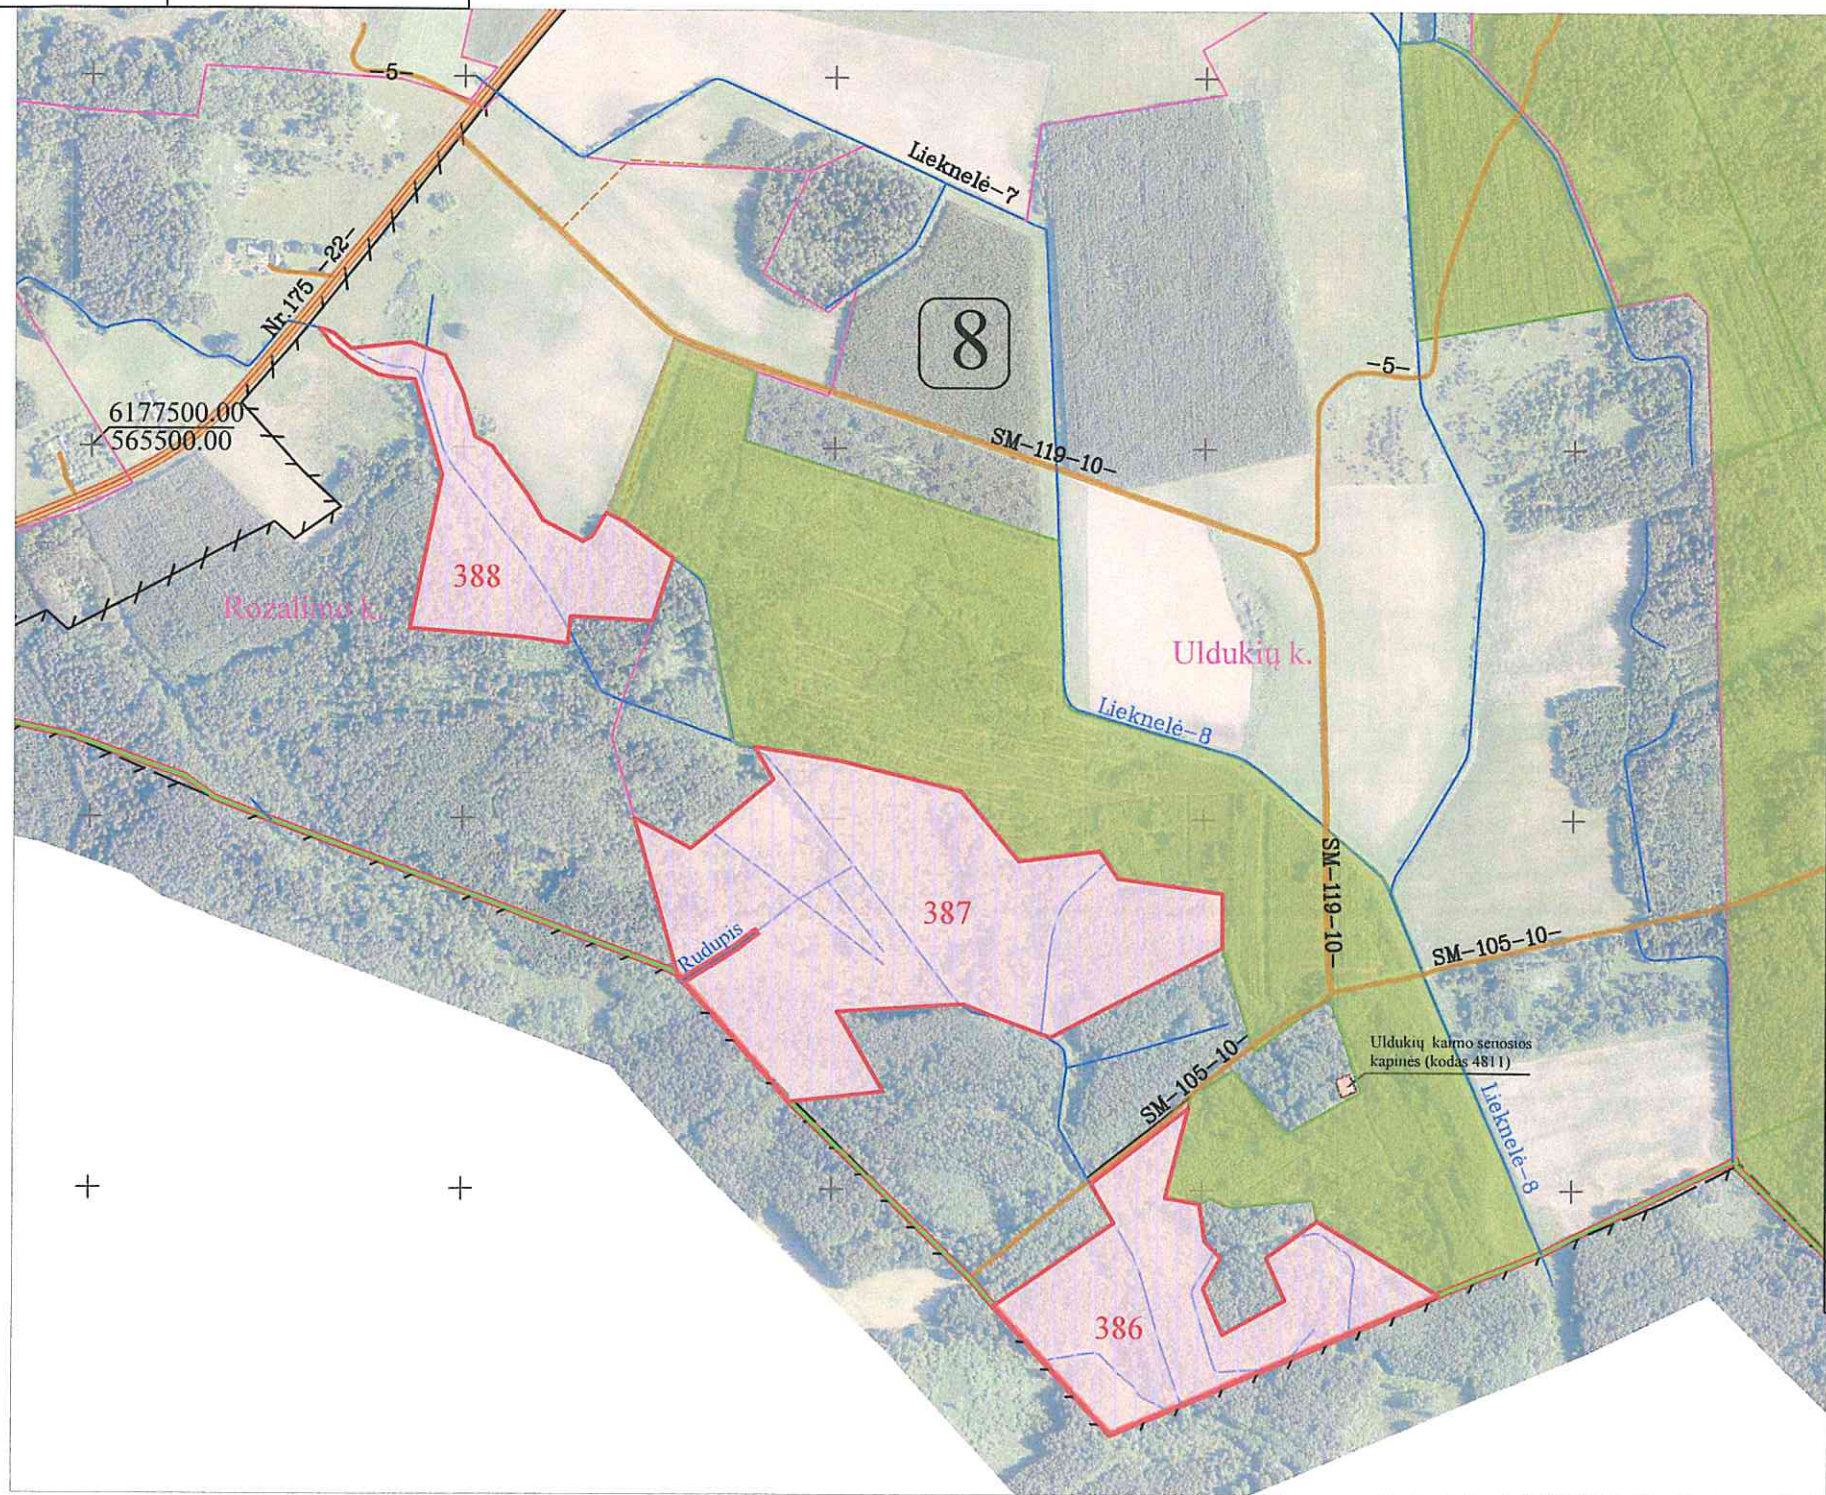

SUTARTINIAI ŽENKLAI	
Sutartinio ženklo žymėjimas	Sutartinio ženklo aprašymas
	Kadastro vietovės riba
	Bloko riba
	Bloko numeris
	Saugomų teritorijų riba
	Gyvenamosios vietovės riba
	Vietinės reikšmės kelias
	Vietovės pavadinimas
	Suprojektuoto nuomai žemės sklypo riba
	Suprojektuoto patikėjimo teise valdyti žemės sklypo riba

SUPROJEKTUOTIEMS ŽEMĖS SKLYPAMS TAIKOMI SERVITUTAI, SPECIALIOSIOS ŽEMĖS IR MIŠKO NAUDOJIMO SĄLYGOS IR APRIBOJIMAI			
Žemės sklypo numeris plane	Žemės sklypo plotas, ha	Žemės sklypui taikomi servitutai, specialiosios žemės ir miško naudojimo sąlygos ir apribojimai	
		kodas, aprašymas	plotas, ha
386/0008	9,74	113 - Biosferos poligonai (V skyrius, dvidešimt septintasis skirsnis)	9,74
		126 - Miško žemė (VI skyrius, trečiasis skirsnis)	7,53
387/0008	20,40	113 - Biosferos poligonai (V skyrius, dvidešimt septintasis skirsnis)	20,40
		126 - Miško žemė (VI skyrius, trečiasis skirsnis)	9,01
		163 - Paviršinių vandens telkinių apsaugos zonos (VI skyrius, septintasis skirsnis)	0,03
		164 - Paviršinių vandens telkinių pakrantės apsaugos juostos (VI skyrius, aštuntasis skirsnis)	0,03
388/0008	6,77	102 - Kelių apsaugos zonos (III skyrius, antrasis skirsnis)	0,02
		113 - Biosferos poligonai (V skyrius, dvidešimt septintasis skirsnis)	6,77
		121 - Melioruotos žemės ir melioracijos statinių apsaugos zonos (VI skyrius, antrasis skirsnis)	0,17
		126 - Miško žemė (VI skyrius, trečiasis skirsnis)	6,00

Koordinatų sistema: Lietuvos koordinatų sistema LKS-94.
Kartografinis pagrindas: Lietuvos Respublikos teritorijos M 1:10 000 skaitmeninis rastrinis ortofotografinis žemėlapis ORT10LT, 2021

SUDERINTA:

Nacionalinės Žemės tarnybos prie Aplinkos ministerijos Panevėžio apygardos žemės tvarkymo skyriaus vyresnioji patarėja

Renata Tubienė

(pareigos, vardas ir pavardė, parašas, data)

Projektui prilyginamo plano rengėjas:

VI ŽŪDC Žemės tvarkymo ir geodezijos departamento Šiaulių žemėtvarkos ir geodezijos skyriaus specialistė Irena Entkuviene

(pareigos, vardas ir pavardė, parašas, data)

Žemės ūkio duomenų centras

Nacionalinės žemės tarnybos prie AM
Panevėžio apygardos žemės tvarkymo
ir administravimo skyriaus
vyresnioji patarėja

Renata Tubienė

(pareigos, vardas ir pavardė, parašas, data)

2026-03-26

LIETUVOS RESPUBLIKA

ŽEMĖS ŪKIO DUOMENŲ CENTRAS


Šiaulių žemėtvarkos ir geodezijos skyriaus grupės vadovė

2026-03-26

SERVITUTO PLANAS

M 1 : 5000

PATVIRTINTA
Nacionalinės žemės tarnybos prie AM
skyriaus vadėja
2026 m. 05 22 d.
įsakymu Nr. 6 R.K.B. - 587

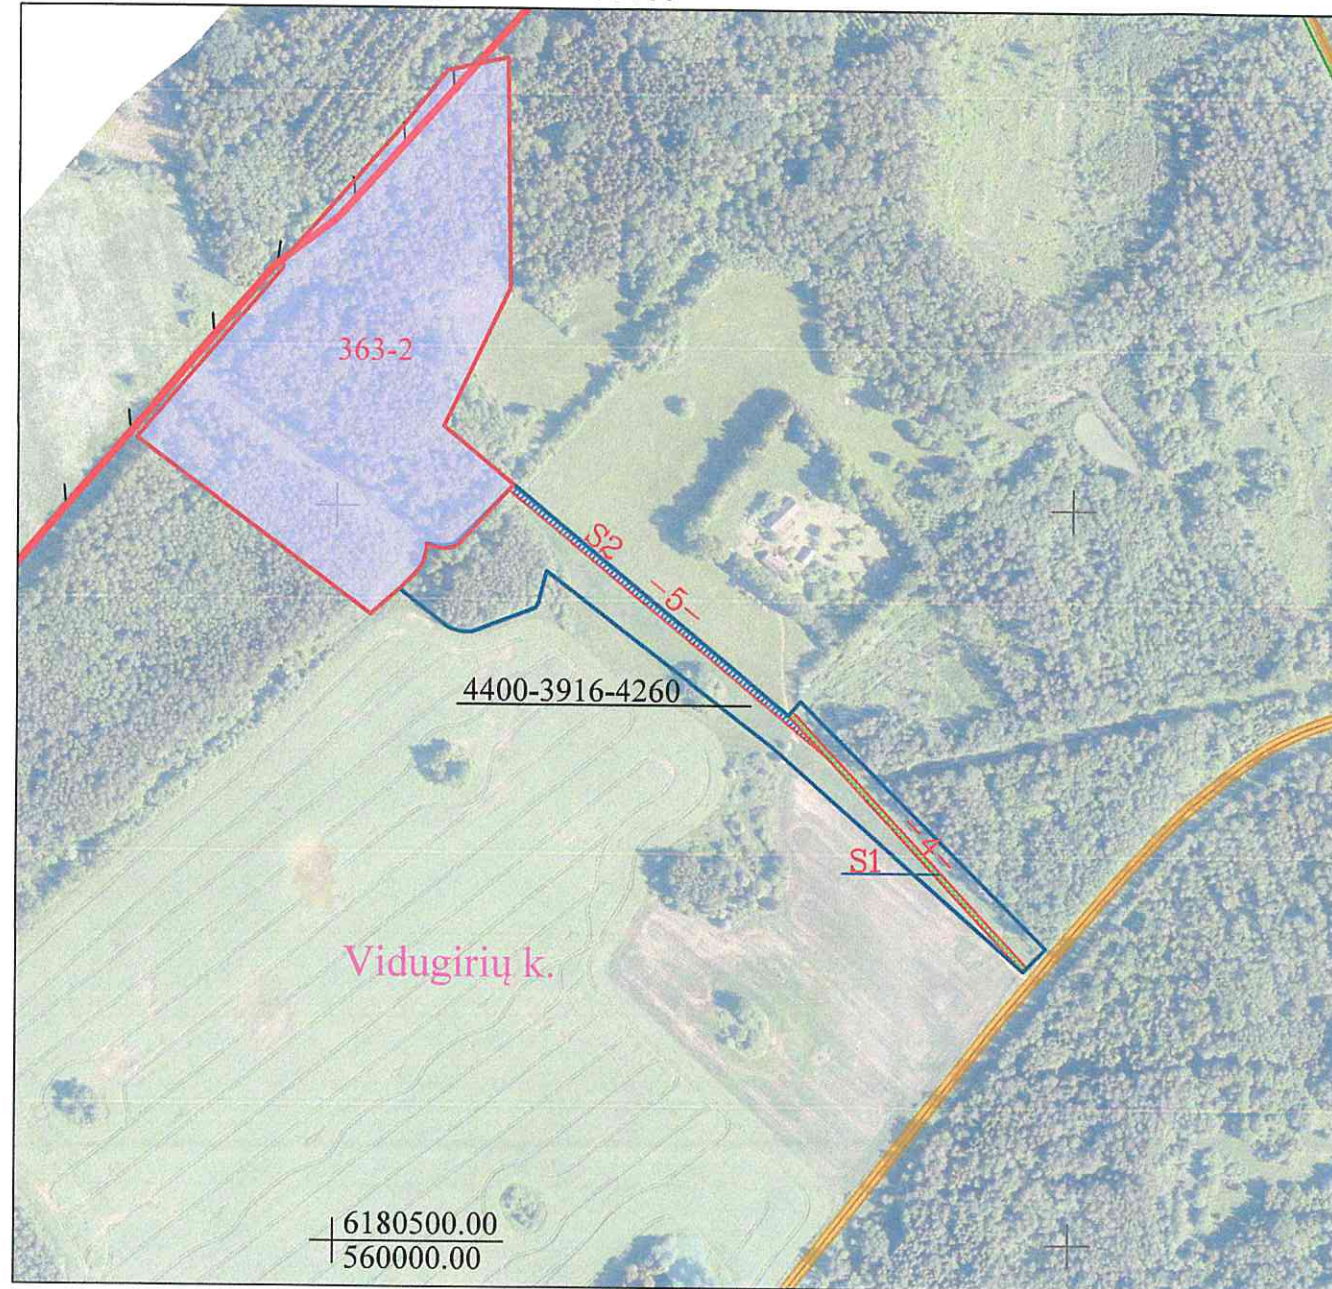

Adresas: Kupiškio r. sav., Šimonių sen., Vidugirių k.

Duomenys apie žemės sklypo servitutus

Eilės Nr.	Žemės sklypo unikalus Nr.	Servituto kodas	Nekilnojamojo turto registre įrašyto ar teritorijų planavimo dokumente nustatyto servituto pavadinimas ir rūšis	Servituto plotas, ha	Žymėjimas plane
1	4400-3916-4260	214	Kelio servitutas – teisė važiuoti transporto priemonėmis, naudotis pėsčiųjų taku, varyti galvijas (tarnaujantis daiktas). Plane pažymėta indeksu „S1“ (registruotas kelio servitutas).	0.0940	[Green dashed line]
2	4400-3916-4260	214	Kelio servitutas – teisė važiuoti transporto priemonėmis, naudotis pėsčiųjų taku, varyti galvijas (tarnaujantis daiktas). Plane pažymėta indeksu „S2“ (numatomas kelio servitutas).	0.1300	[Blue dashed line]

Parengė: Valstybės įmonės Žemės ūkio duomenų centro Žemės tvarkymo ir geodezijos departamento

Šiaulių žemėtvarkos ir geodezijos skyriaus projekto autorė Irena Entkuvienė



2026-03-26