

PRITVIRTINTA
Nacionalinės žemės tarnybos prie AM
Panevėžio skyriaus vadė
2026-03-26
Pelyšių k. 05-33 d.
Pelyšių k. 05-33 d.


Žemės reformos žemėtvarkos projektui jiems prilyginamų planų
rengimo ir įgyvendinimo metodikos 8 priedas

Apskritis	Panevėžio
Savivaldybė	Kupiškio r.
Seniūnija	Šimonių
Kadastro vietovė	Šimonių
Vietovės pavadinimas	Pelyšių k.

PROJEKTUI PRILYGINAMAS PLANAS

M 1 : 10 000

SUTARTINIAI ŽENKLAI	
Sutartinio ženklo žymėjimas	Sutartinio ženklo aprašymas
	Kadastro vietovės riba
	Bloko riba
	Bloko numeris
	Saugomų teritorijų riba
	Gyvenamosios vietovės riba
	Vietinės reikšmės kelias
	Vietovės pavadinimas
	Suprojektuoto nuomai žemės sklypo riba
	Suprojektuoto patikėjimo teise valdyti žemės sklypo riba

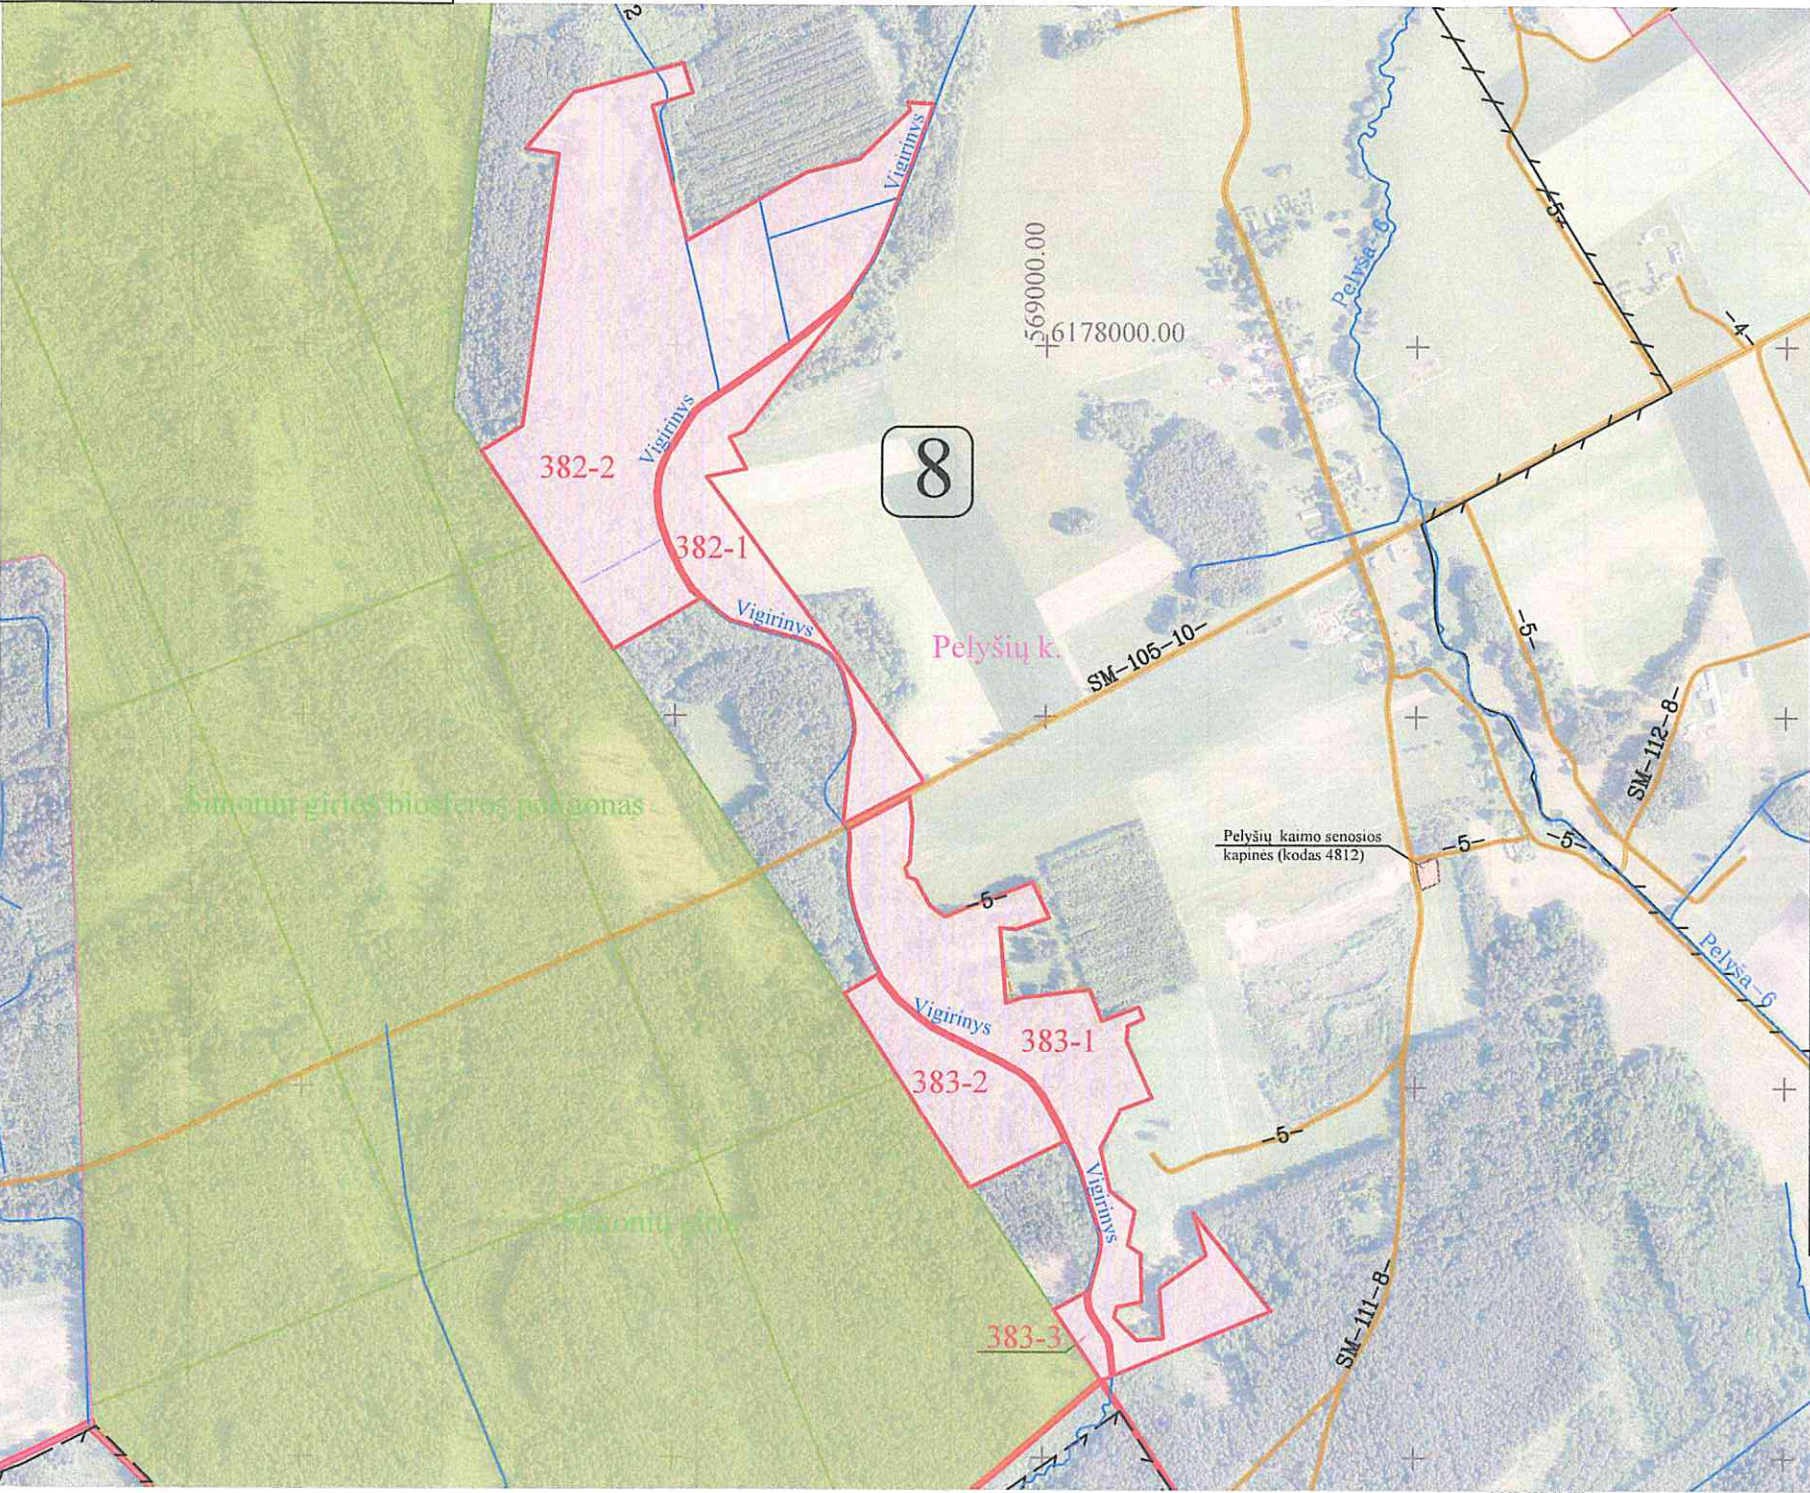


SUPROJEKTUOTIEMS ŽEMĖS SKLYPAMS TAIKOMI SERVITUTAI, SPECIALIOSIOS ŽEMĖS IR MIŠKO NAUDOJIMO SĄLYGOS IR APRIBOJIMAI			
Žemės sklypo numeris plane	Žemės sklypo plotas, ha	Žemės sklypui taikomi servitutai, specialiosios žemės ir miško naudojimo sąlygos ir apribojimai	
		kodas, aprašymas	plotas, ha
382-1/0008	4,72	102 - Kelių apsaugos zonos (III skyrius, antrasis skirsnis)	0,12
		113 - Biosferos poligonai (V skyrius, dvidešimt septintasis skirsnis)	4,72
		126 - Miško žemė (VI skyrius, trečiasis skirsnis)	4,11
		163 - Paviršinių vandens telkinių apsaugos zonos (VI skyrius, septintasis skirsnis)	0,76
382-2/0008	19,68	164 - Paviršinių vandens telkinių pakrantės apsaugos juostos (VI skyrius, aštuntasis skirsnis)	0,17
		113 - Biosferos poligonai (V skyrius, dvidešimt septintasis skirsnis)	19,68
		126 - Miško žemė (VI skyrius, trečiasis skirsnis)	17,47
		163 - Paviršinių vandens telkinių apsaugos zonos (VI skyrius, septintasis skirsnis)	2,09
		164 - Paviršinių vandens telkinių pakrantės apsaugos juostos (VI skyrius, aštuntasis skirsnis)	0,17

Koordinatų sistema: Lietuvos koordinatų sistema LKS-94.
Kartografinis pagrindas: Lietuvos Respublikos teritorijos M 1:10 000 skaitmeninis rastrinis ortofotografinis žemėlapis ORT10LT, 2021

SUDERINTA:

Nacionalinės žemės tarnybos prie Aplinkos ministerijos Panevėžio apygardos žemės tvarkymo skyriaus vadė

Projektui prilyginamo plano rengėjas:
VI ŽŪDC žemės tvarkymo ir geodezijos departamento Šiaulių žemėtvarkos ir geodezijos skyriaus specialistė Irena Entkuvienė
(pareigos, vardas ir pavardė, parašas, data)
2026-03-26
Valstybės žemės ūkio duomenų centras
Šiaulių žemėtvarkos ir geodezijos skyriaus grupės vadovė
Rasa Dastūnienė

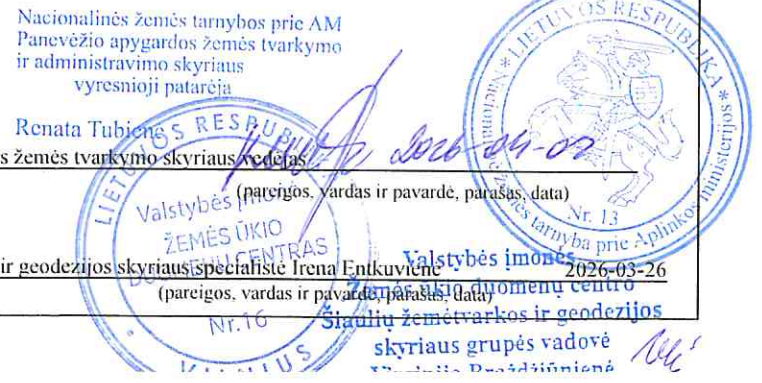

PRIVILNIA
Nacionalinės žemės tarnybos prie RM
Panevėžio skyriaus vadovė
2026-03-26 05 22
Išsk. Nr. ERKY-587


Žemės reformos žemėtvarkos projektų ir žemių prilyginamų planų rengimo ir įgyvendinimo metodikos 8 priedas

Apskritis	Panevėžio
Savivaldybė	Kupiškio r.
Seniūnija	Šimonių
Kadastro vietovė	Šimonių
Vietovės pavadinimas	Nociūnų k., Pelyšių k.

PROJEKTUI PRILYGINAMAS PLANAS

M 1 : 10 000

SUTARTINIAI ŽENKLAI	
Sutartinio ženklo žymėjimas	Sutartinio ženklo aprašymas
	Kadastro vietovės riba
	Bloko riba
	Bloko numeris
	Saugomų teritorijų riba
	Gyvenamosios vietovės riba
	Urbanistinės plėtros teritorijos riba
	Rajoninis kelias
	Vietovės pavadinimas
	Suprojektuoto nuomai žemės sklypo riba
	Suprojektuoto patikėjimo teise valdyti žemės sklypo riba

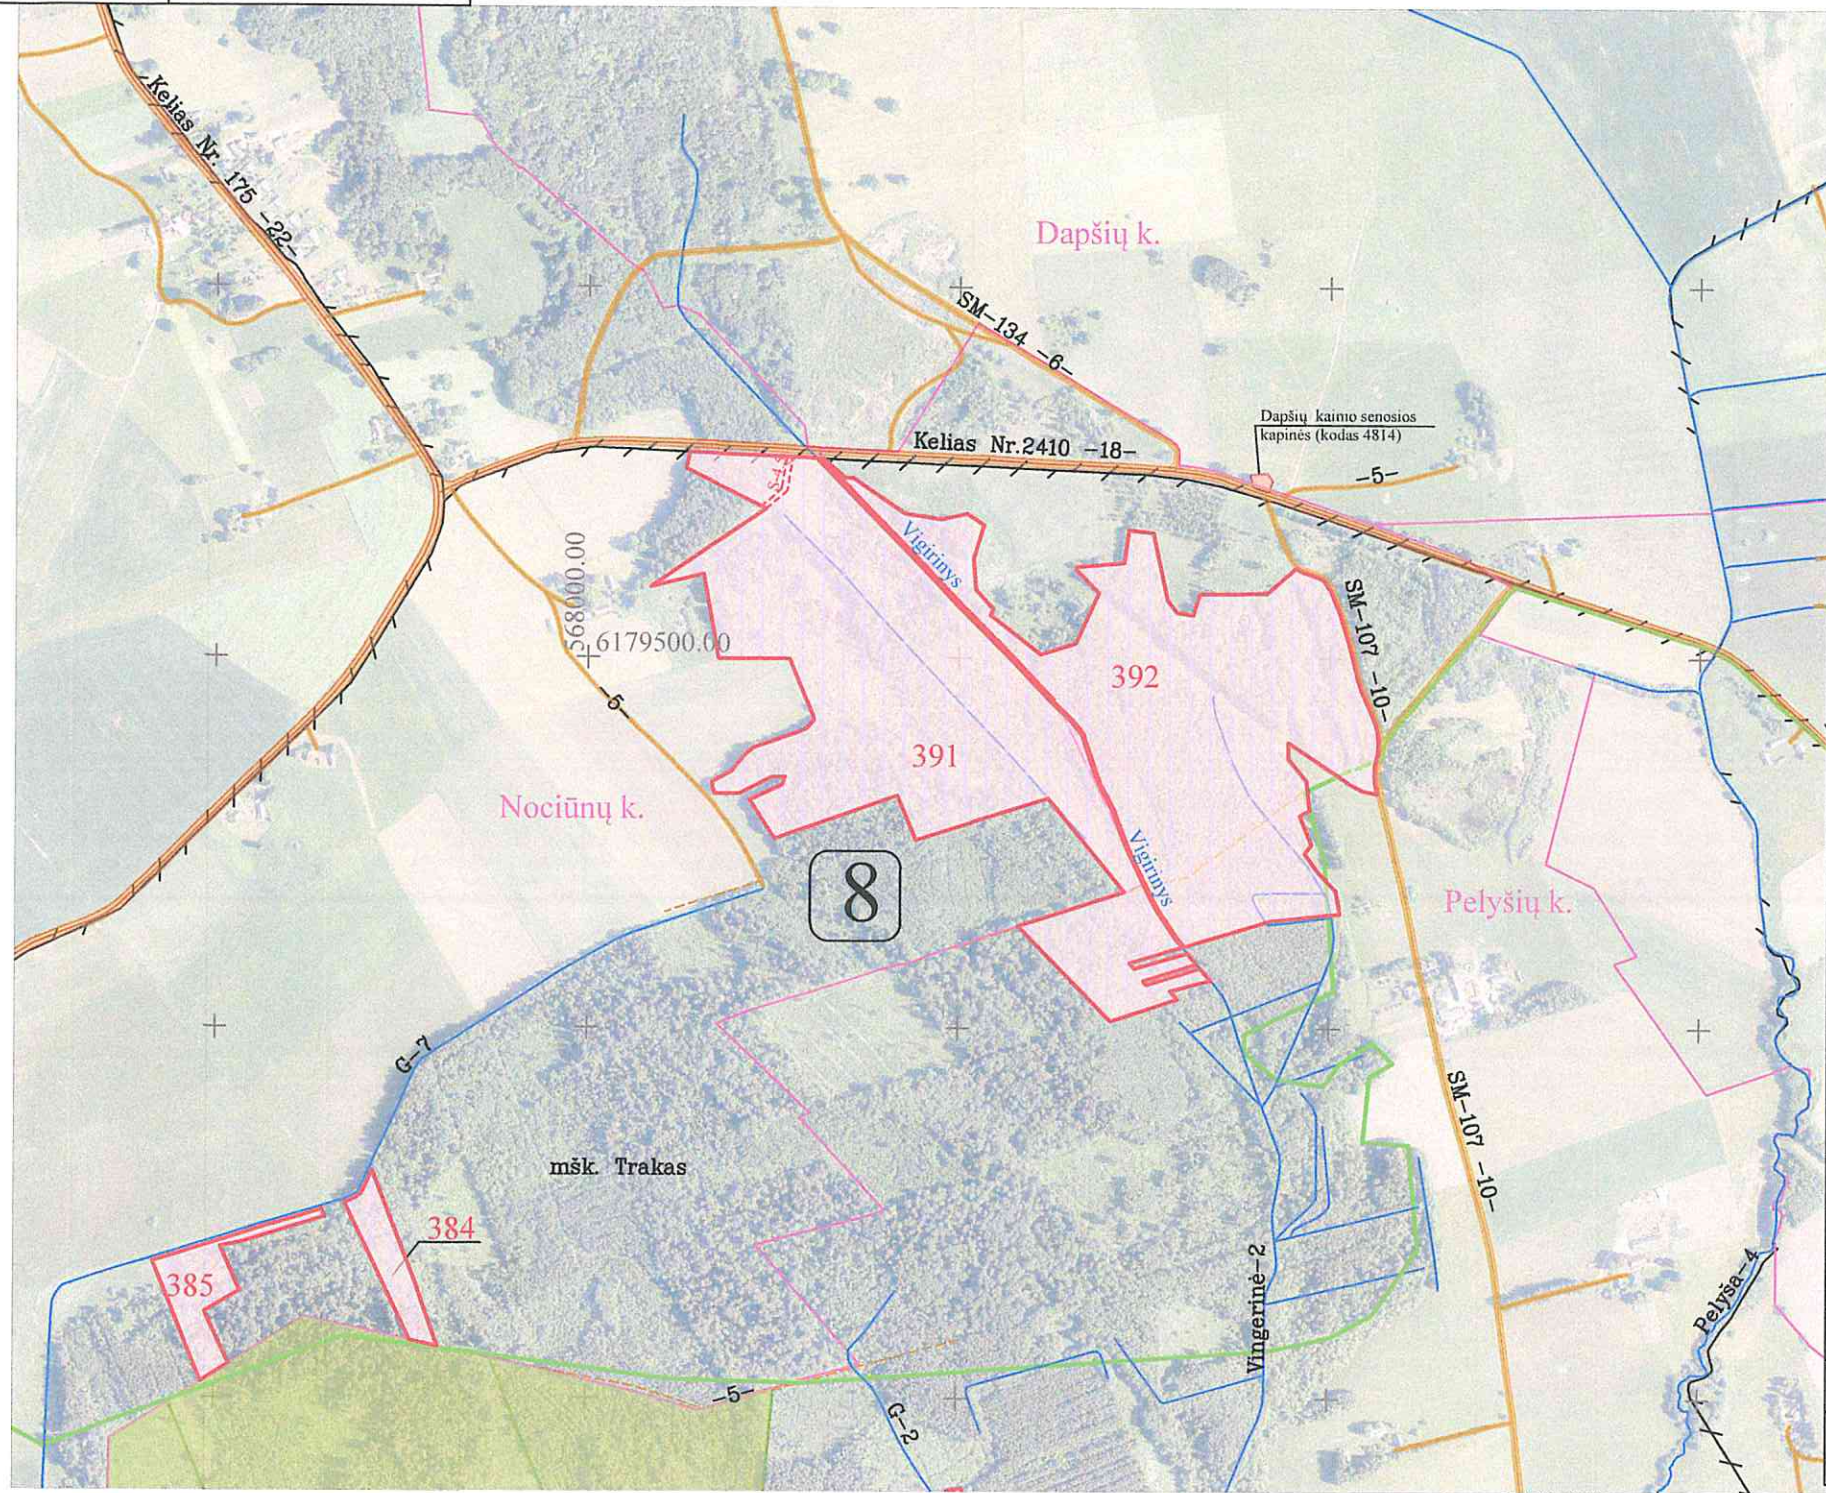

SUPROJEKTUOTIEMS ŽEMĖS SKLYPAMS TAIKOMI SERVITUTAI, SPECIALIOSIOS ŽEMĖS IR MIŠKO NAUDOJIMO SĄLYGOS IR APRIBOJIMAI			
Žemės sklypo numeris plane	Žemės sklypo plotas, ha	Žemės sklypui taikomi servitutai, specialiosios žemės ir miško naudojimo sąlygos ir apribojimai	
		kodas, aprašymas	plotas, ha
384/0008	0,93	126 - Miško žemė (VI skyrius, trečiasis skirsnis)	0,93
		163 - Paviršinių vandens telkinių apsaugos zonos (VI skyrius, septintasis skirsnis)	0,01
		164 - Paviršinių vandens telkinių pakrantės apsaugos juostos (VI skyrius, aštuntasis skirsnis)	0,01
385/0008	1,27	126 - Miško žemė (VI skyrius, trečiasis skirsnis)	0,93
		163 - Paviršinių vandens telkinių apsaugos zonos (VI skyrius, septintasis skirsnis)	0,05
		164 - Paviršinių vandens telkinių pakrantės apsaugos juostos (VI skyrius, aštuntasis skirsnis)	0,01
391/0008	18,86	102 - Kelių apsaugos zonos (III skyrius, antrasis skirsnis)	0,24
		106 - Elektros tinklų apsaugos zonos (III skyrius, ketvirtasis skirsnis)	0,87
		126 - Miško žemė (VI skyrius, trečiasis skirsnis)	13,31
		130 - Pelkės ir šaltiniai (VI skyrius, devintasis skirsnis)	1,68
		163 - Paviršinių vandens telkinių apsaugos zonos (VI skyrius, septintasis skirsnis)	2,11
		164 - Paviršinių vandens telkinių pakrantės apsaugos juostos (VI skyrius, aštuntasis skirsnis)	0,26
		S-214-Kelio servitutas - teise važiuoti transporto priemonėmis, naudotis pėsčiųjų taku, varyti galvijus (tarnaujantis daiktas)	0,06

Koordinatų sistema: Lietuvos koordinatų sistema LKS-94.
Kartografinis pagrindas: Lietuvos Respublikos teritorijos M 1:10 000 skaitmeninis rastrinis ortofotografinis žemėlapis ORT10LT, 2021


SUDERINTA:
Nacionalinės žemės tarnybos prie Aplinkos ministerijos Panevėžio apygardos žemės tvarkymo skyriaus vyresnioji patarėja
Renata Tubienė (pareigos, vardas ir pavardė, parašas, data) 2026-04-02
Projektui prilyginamo plano rengėjas:
VI ŽUDC Žemės tvarkymo ir geodezijos departamento Šiaulių žemėtvarkos ir geodezijos skyriaus grupės vadovė
Virginija Brazdžionienė (pareigos, vardas ir pavardė, parašas, data) 2026-03-26
Valstybės įmonė

P. TINTA
Naujo linijos žemės tvarkymo prie AM
Panevėžio skyriaus vedėjas
2026 m. 05 22 d.
Išskirtinio Nr. 6.004-5.87

Žemės reformos žemėtvarkos projektų ir žemių prilyginamų planų
rengimo ir įgyvendinimo metodikos 8 priedas

Apskritis	Panevėžio
Savivaldybė	Kupiškio r.
Seniūnija	Šimonių
Kadastro vietovė	Šimonių
Vietovės pavadinimas	Gegužinių k.

PROJEKTUI PRILYGINAMAS PLANAS
M 1 : 5000

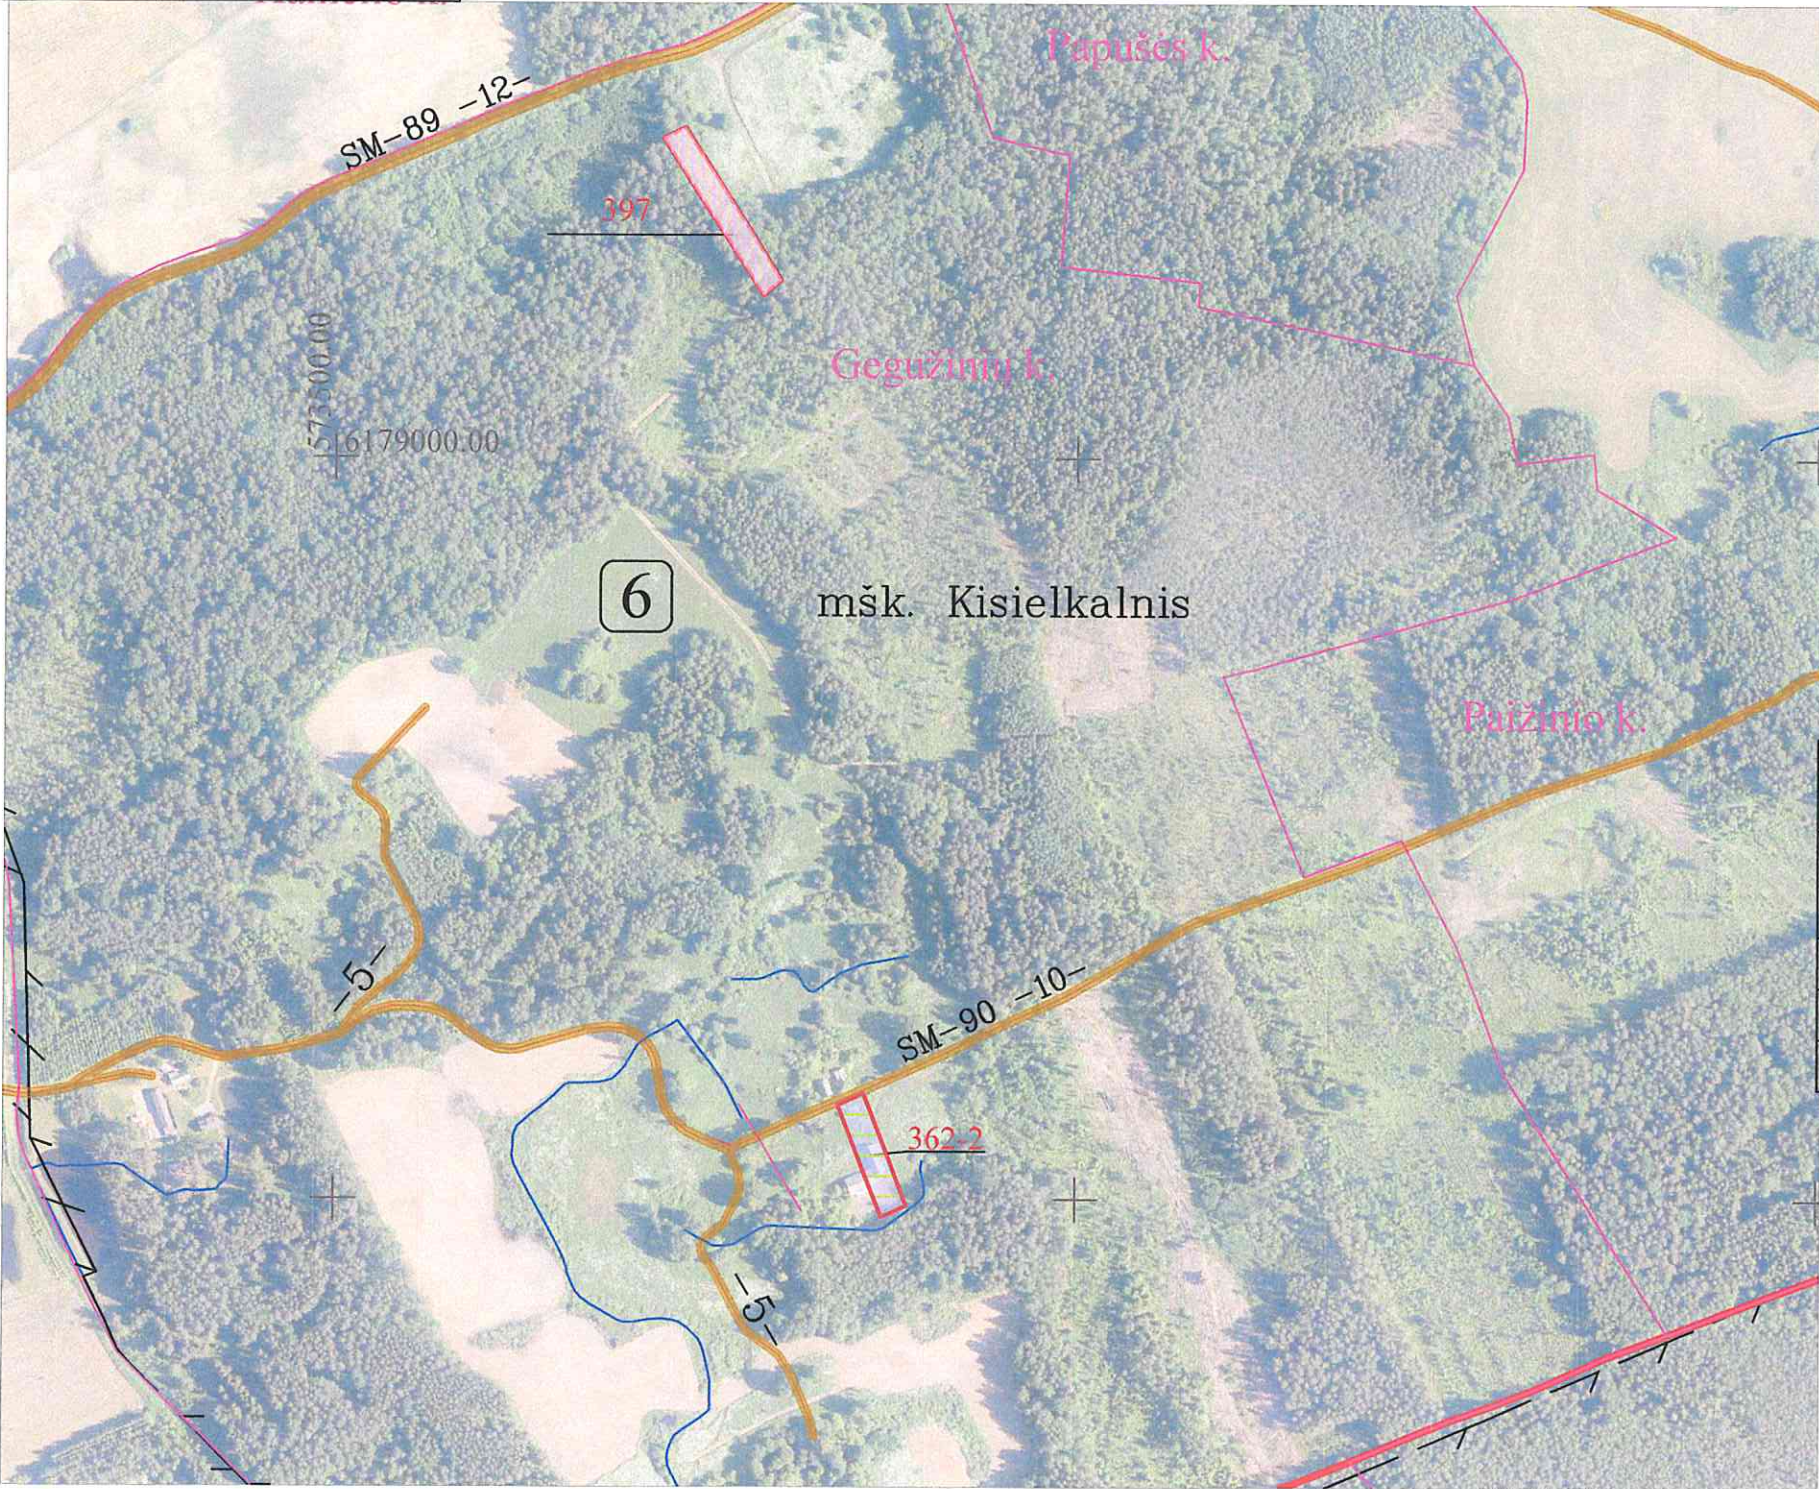

SUTARTINIAI ŽENKLAI	
Sutartinio ženklo žymėjimas	Sutartinio ženklo aprašymas
	Kadastro vietovės riba
	Bloko riba
	Bloko numeris
	Saugomų teritorijų riba
	Gyvenamosios vietovės riba
	Urbanistinės plėtros teritorijos riba
	Vietinės reikšmės kelias
Gegužinių k.	Vietovės pavadinimas
	Suprojektuoto patikėjimo teise valdyti žemės sklypo riba
	Suprojektuoto perduodamo neatlygintinai lygiapločio žemės sklypo riba

SUPROJEKTUOTIEMS ŽEMĖS SKLYPAMS TAIKOMI SERVITUTAI, SPECIALIOSIOS ŽEMĖS IR MIŠKO NAUDOJIMO SĄLYGOS IR APRIBOJIMAI			
Žemės sklypo numeris plane	Žemės sklypo plotas, ha	Žemės sklypui taikomi servitutai, specialiosios žemės ir miško naudojimo sąlygos ir apribojimai	
		kodas, aprašymas	plotas, ha
362-2/0006	0,15	102 – Kelių apsaugos zonos (III skyrius, antrasis skirsnis)	0,02
		106 – Elektros tinklų apsaugos zonos (III skyrius, ketvirtasis skirsnis)	0,01
397/0006	0,20	126 – Miško žemė (VI skyrius, trečiasis skirsnis)	0,20

Koordinatų sistema: Lietuvos koordinatų sistema LKS-94.
Kartografinis pagrindas: Lietuvos Respublikos teritorijos M 1:10 000 skaitmeninis rastrinis ortofotografinis žemėlapis ORT10LT, 2021

SUDERINTA:

Nacionalinės žemės tarnybos prie Aplinkos ministerijos Panevėžio apygardos žemės tvarkymo ir administravimo skyriaus vyresnioji patarėja

Projektui prilyginamo plano rengėjas:
VI ŽUDC Žemės tvarkymo ir geodezijos departamento Šiaulių žemėtvarkos ir geodezijos skyriaus specialistė Irena Entkuvienė
(pareigos, vardas ir pavardė, parašas, data) 2026-03-26

Nacionalinės žemės tarnybos prie AM
Panevėžio apygardos žemės tvarkymo
ir administravimo skyriaus
vyresnioji patarėja

Renata Tubienė
(pareigos, vardas ir pavardė, parašas, data) 2026-04-02




PAVARTINTA
Nacionalinės žemės tarnybos prie AM
Panevėžio skyriaus vadovė
2024 m. 05 22 d.
Išskirtu Nr. 6PR-587

Žemės reformos žemėtvarkos projektų ir jiems prilyginamų planų rengimo ir įgyvendinimo metodikos 8 priedas

Apskritis	Panevėžio
Savivaldybė	Kupiškio r.
Seniūnija	Šimonių
Kadastro vietovė	Šimonių
Vietovės pavadinimas	Kurapkiškių k.

PROJEKTUI PRILYGINAMAS PLANAS

M 1 : 10 000

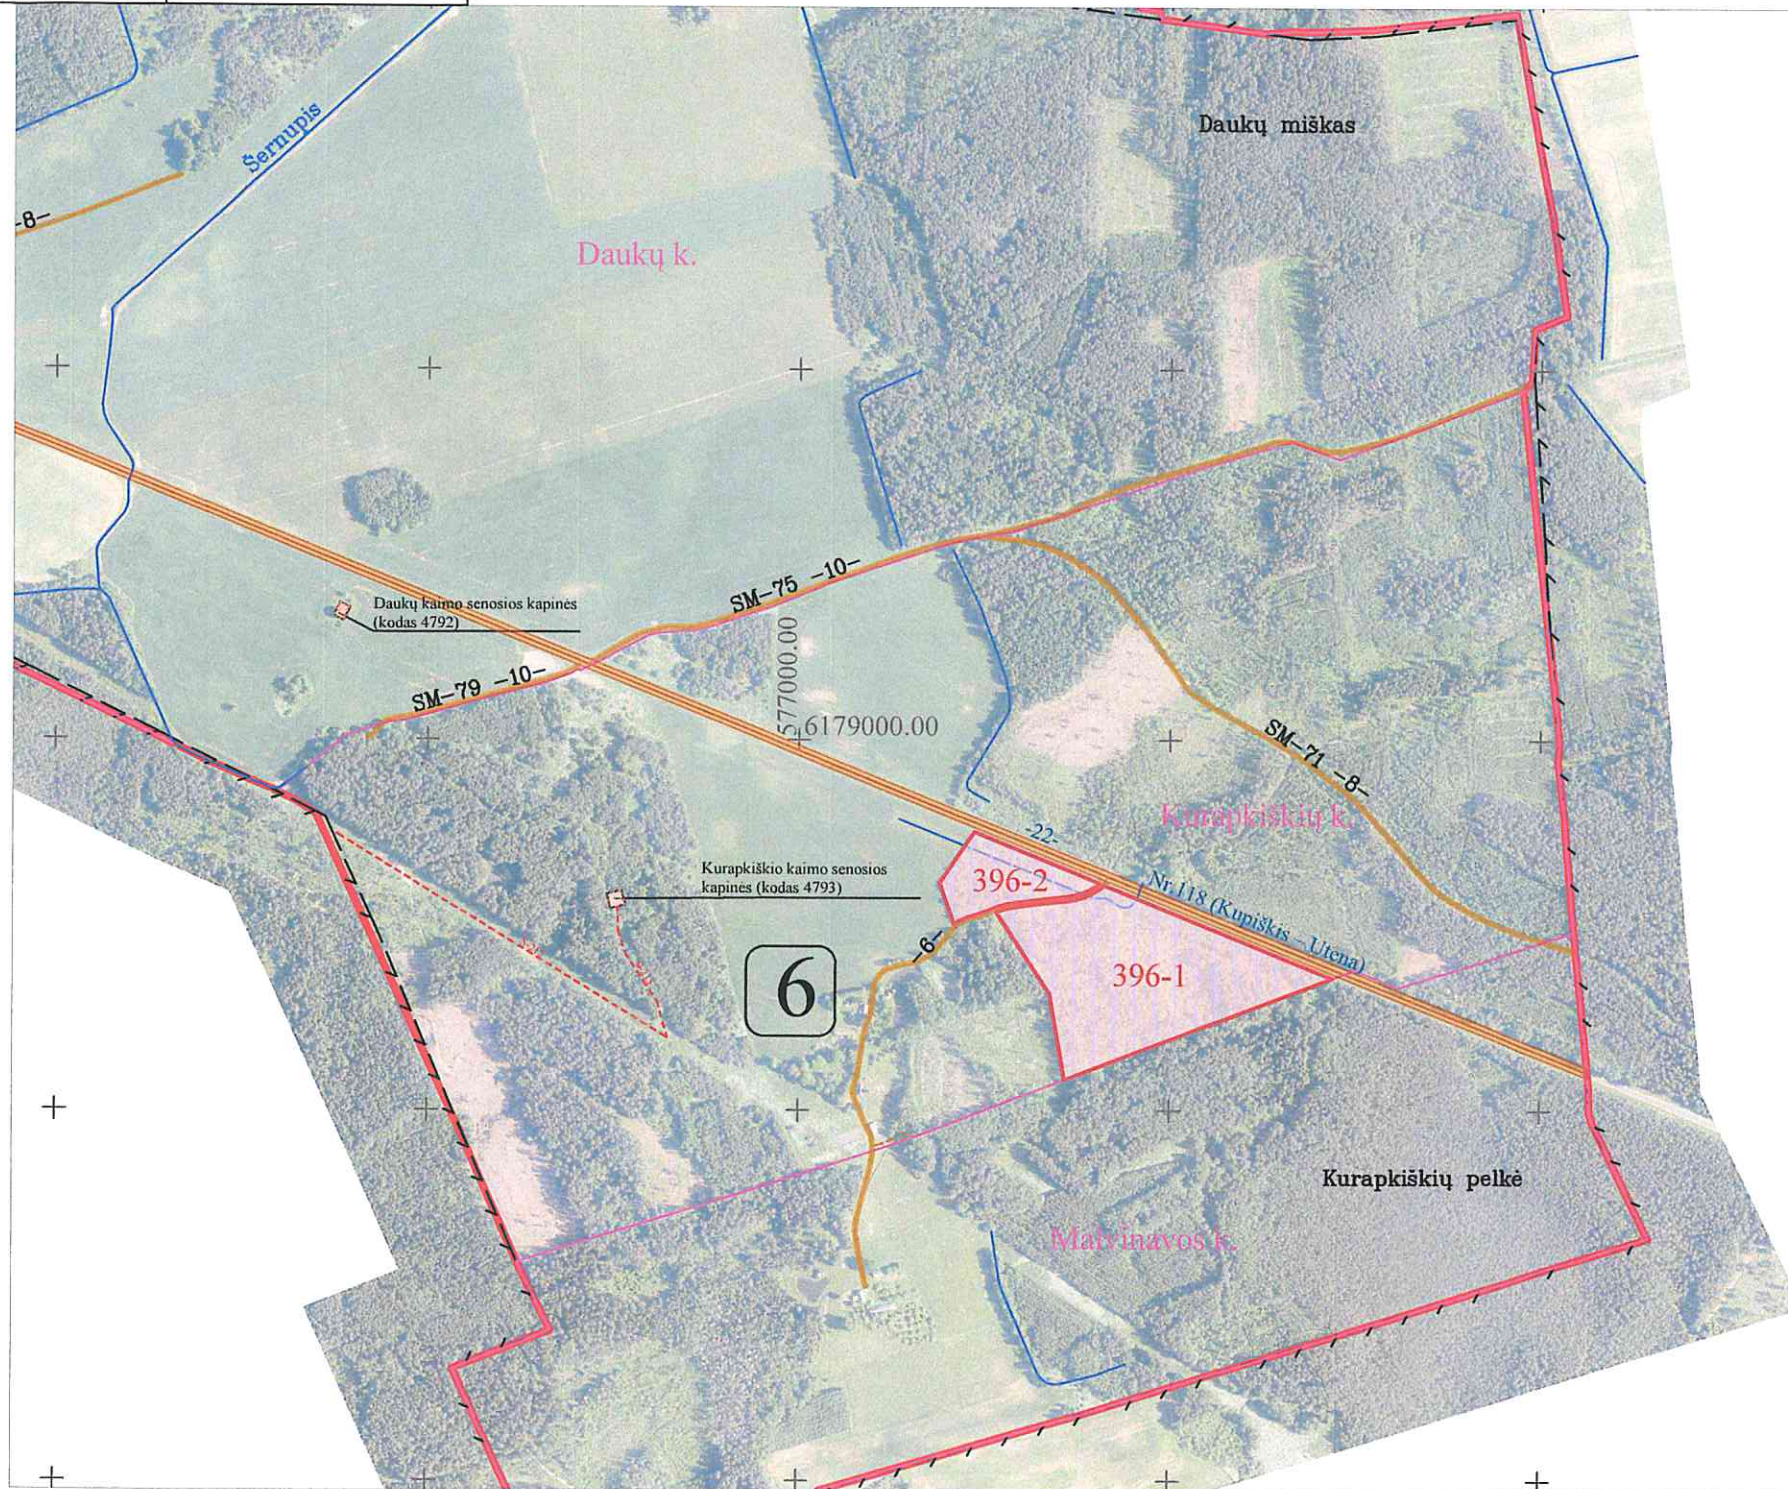

SUTARTINIAI ŽENKLAI	
Sutartinio ženklo žymėjimas	Sutartinio ženklo aprašymas
	Kadastro vietovės riba
	Bloko riba
	Bloko numeris
	Saugomų teritorijų riba
	Gyvenamosios vietovės riba
	Urbanistinės plėtros teritorijos riba
	Krašto kelias
Kurapkiškių k.	Vietovės pavadinimas
	Suprojektuoto nuomai žemės sklypo riba
	Suprojektuoto patikėjimo teise valdyti žemės sklypo riba

SUPROJEKTUOTIEMS ŽEMĖS SKLYPAMS TAIKOMI SERVITUTAI, SPECIALIOSIOS ŽEMĖS IR MIŠKO NAUDOJIMO SĄLYGOS IR APRIBOJIMAI

Žemės sklypo numeris plane	Žemės sklypo plotas, ha	Žemės sklypui taikomi servitutai, specialiosios žemės ir miško naudojimo sąlygos ir apribojimai	
		kodas, aprašymas	plotas, ha
396-1/0006	5,83	102 – Kelių apsaugos zonos (III skyrius, antrasis skirsnis)	1,41
		126 – Miško žemė (VI skyrius, trečiasis skirsnis)	3,74
		130 – Pelkės ir šaltiniai (VI skyrius, devintasis skirsnis)	1,11
396-2/0006	1,32	102 – Kelių apsaugos zonos (III skyrius, antrasis skirsnis)	0,72
		121 – Melioruotos žemės ir melioracijos statinių apsaugos zonos (VI skyrius, antrasis skirsnis)	0,57

Koordinatų sistema: Lietuvos koordinatų sistema LKS-94.
Kartografinis pagrindas: Lietuvos Respublikos teritorijos M 1:10 000 skaitmeninis rastrinis ortofotografinis žemėlapis ORT10LT, 2021

SUDERINTA:

Nacionalinės žemės tarnybos prie Aplinkos ministerijos Panevėžio apygardos žemės tvarkymo skyriaus vedėjos

Projektui prilyginamo plano rengėjas:

VI ŽŪDC žemės tvarkymo ir geodezijos departamento Šiaulių žemėtvarkos ir geodezijos skyriaus specialistė Irena Entkuvienė

Valstybės įmonė
Šiaulių žemėtvarkos ir geodezijos
skyriaus grupės vadovė
Virginija Brazdžiūnienė



Nacionalinės žemės tarnybos prie AM
Panevėžio apygardos žemės tvarkymo
ir administravimo skyriaus
vyresnioji patarėja

(pareigos, vardas ir pavardė, parašas, data)

Valstybės įmonė
ŽEMĖS ŪKIO
INŽINERINIS CENTRAS


Nr 16

P. TINTA
Nacionalinės žemės tarnybos prie AM
Panevėžio skyriaus vadovė
2026 05 22
Išsk. nu. Nr. 6PRJ-387

Žemės reformos žemėtvarkos projektų ir žemių prilyginamų planų rengimo ir įgyvendinimo metodikos 8 priedas

Apskritis	Panevėžio
Savivaldybė	Kupiškio r.
Seniūnija	Šimonių
Kadastro vietovė	Šimonių
Vietovės pavadinimas	Linkiškių k.

PROJEKTUI PRILYGINAMAS PLANAS
M 1 : 10 000

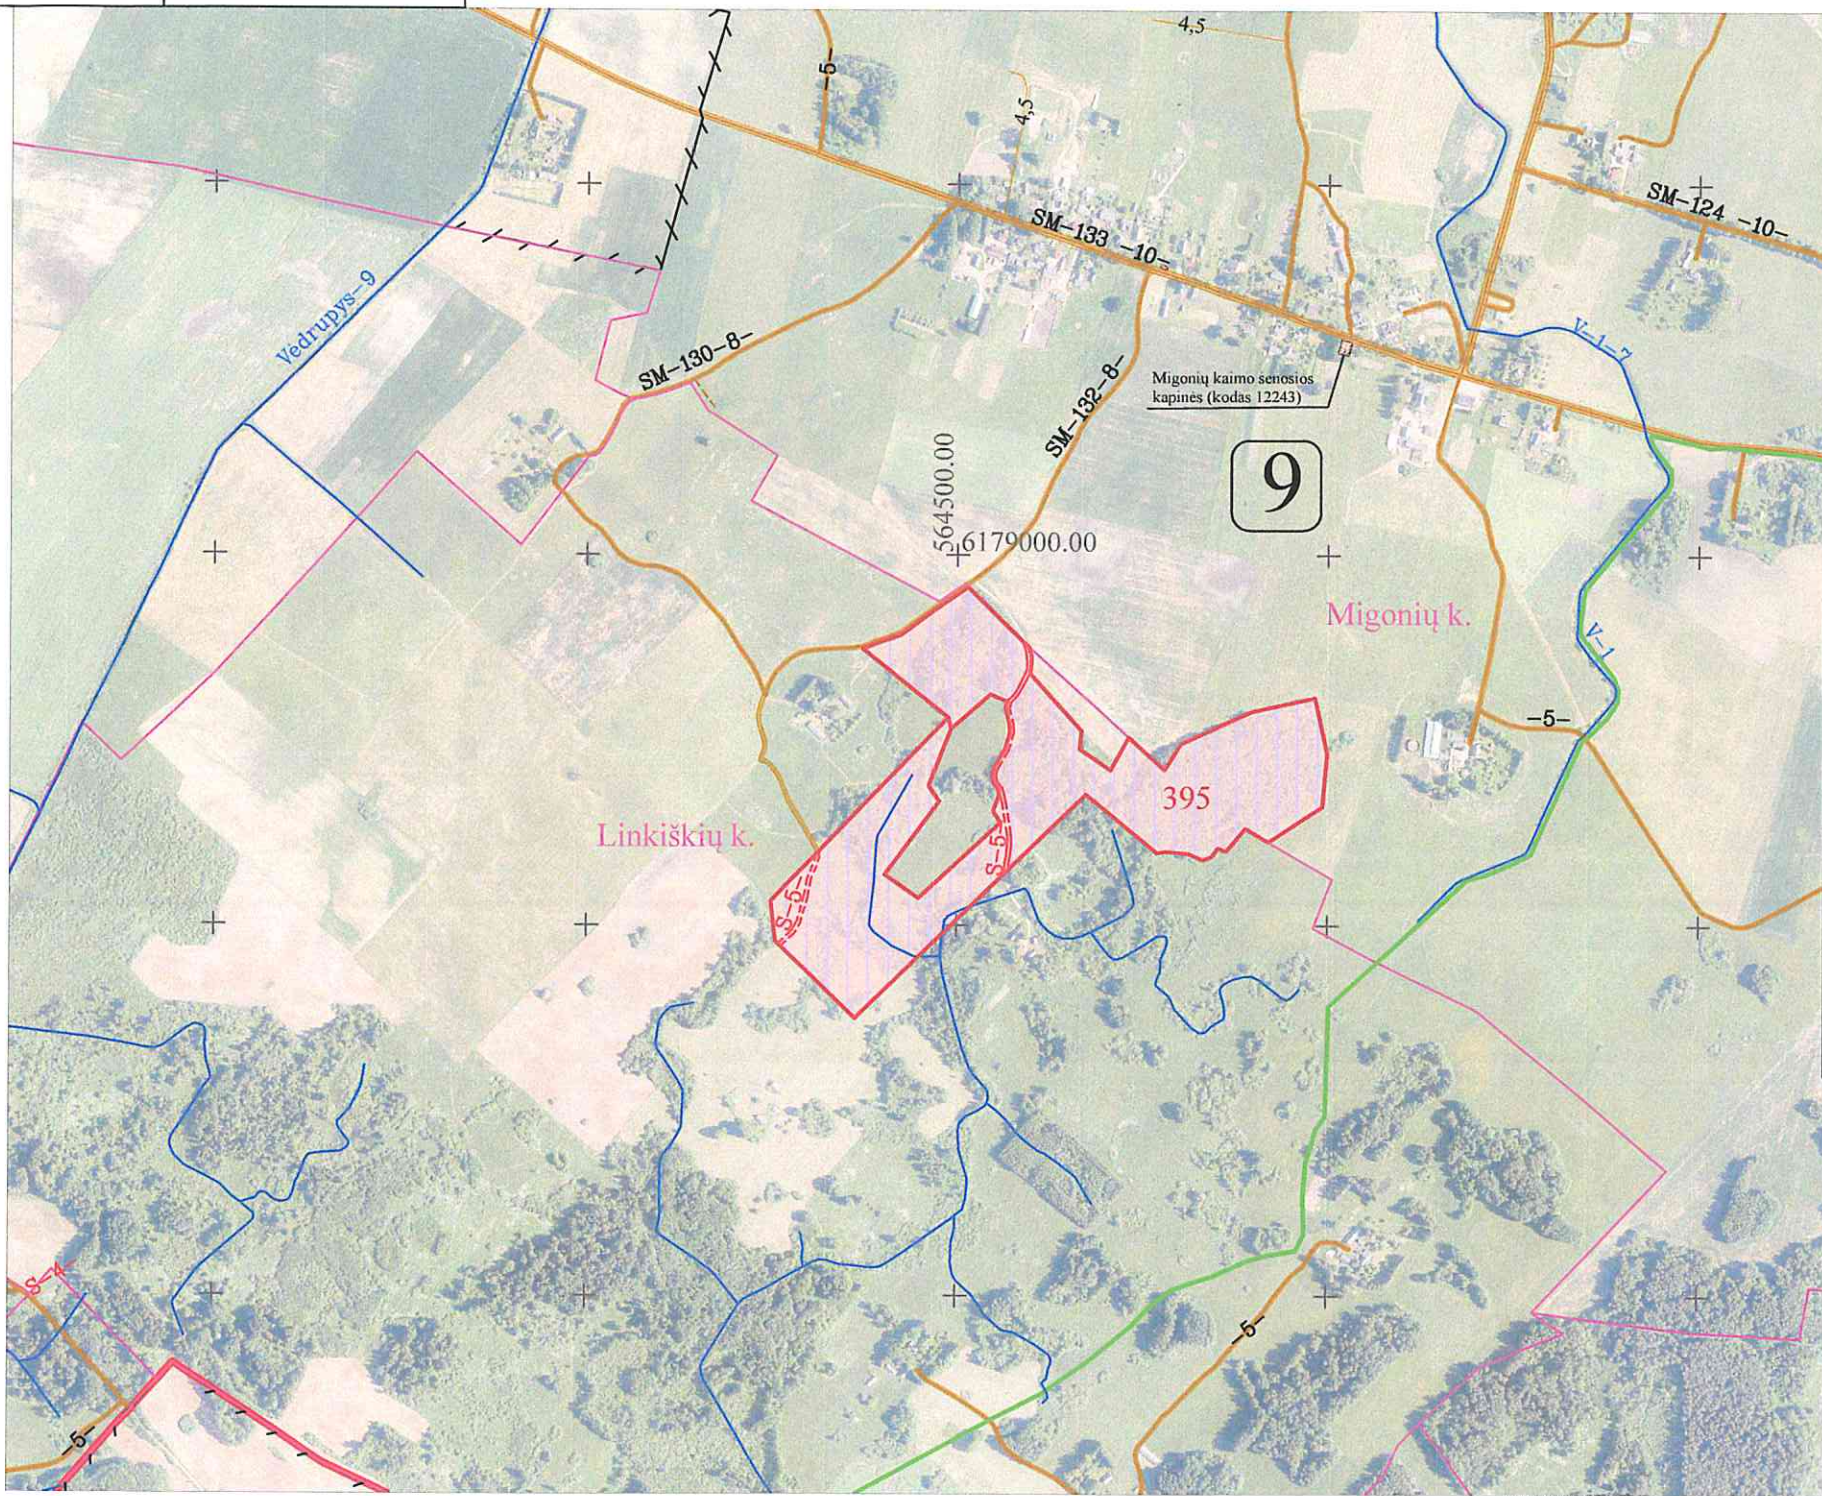

SUTARTINIAI ŽENKLAI	
Sutartinio ženklo žymėjimas	Sutartinio ženklo aprašymas
	Kadastro vietovės riba
	Bloko riba
	Bloko numeris
	Saugomų teritorijų riba
	Gyvenamosios vietovės riba
	Urbanistinės plėtros teritorijos riba
	Vietinės reikšmės kelias
Linkiškių k.	Vietovės pavadinimas
	Suprojektuoto nuomai žemės sklypo riba
	Suprojektuoto patikėjimo teise valdyti žemės sklypo riba

SUPROJEKTUOTIEMS ŽEMĖS SKLYPAMS TAIKOMI SERVITUTAI, SPECIALIOSIOS ŽEMĖS IR MIŠKO NAUDOJIMO SĄLYGOS IR APRIBOJIMAI			
Žemės sklypo numeris plane	Žemės sklypo plotas, ha	Žemės sklypui taikomi servitutai, specialiosios žemės ir miško naudojimo sąlygos ir apribojimai	
		kodas, aprašymas	plotas, ha
395/0009	13,88	106 - Elektros tinklų apsaugos zonos (III skyrius, ketvirtasis skirsnis)	0,05
		121 - Melioruotos žemės ir melioracijos statinių apsaugos zonos (VI skyrius, antrasis skirsnis)	0,31
		126 - Miško žemė (VI skyrius, trečiasis skirsnis)	6,05
		130 - Pelkės ir šaltiniai (VI skyrius, devintasis skirsnis)	0,03
		214 - Kelio servitutas - teisė važiuoti transporto priemonėmis, naudotis pėsčiųjų taku, varyti galvijus (tarnaujantis daiktas)	0,23

Koordinatų sistema: Lietuvos koordinatų sistema LKS-94.
Kartografinis pagrindas: Lietuvos Respublikos teritorijos M 1:10 000 skaitmeninis rastrinis ortofotografinis žemėlapis ORT10LT, 2021

SUDERINTA:
Nacionalinės žemės tarnybos prie Aplinkos ministerijos Panevėžio apygardos žemės tvarkymo skyriaus vadovė

Projektui prilyginamo plano rengėjas:
VI ŽŪDC Žemės tvarkymo ir geodezijos departamento Šiaulių žemėtvarkos ir geodezijos skyriaus specialistė Irena Entkuviene
(pareigos, vardas ir pavardė, parašas, data)
2026-03-26
Valstybės įmonė Žemės ūkio duomenų tarnyba
Valstybės įmonė Žemės ūkio duomenų tarnyba
skirčiausios grupės vadovė
Virginija Brazdžiūnienė
Nr.16