


PATVIRTINTA
Nacionalinės žemės tarnybos prie AM
Panevėžio apygardos skyriaus vadovo
2026 m. 05 22 d.
įsakymo Nr. GRKY-587

Žemės reformos žemėtvarkos projektų ir žemių prilyginamų planų
rengimo ir įgyvendinimo metodikos 8 priedas

Apskritis	Panevėžio
Savivaldybė	Kupiškio r.
Seniūnija	Šimonių
Kadastro vietovė	Šimonių
Vietovės pavadinimas	Margavonės k., Šimonių mstl.

PROJEKTUI PRILYGINAMAS PLANAS
M 1 : 10 000

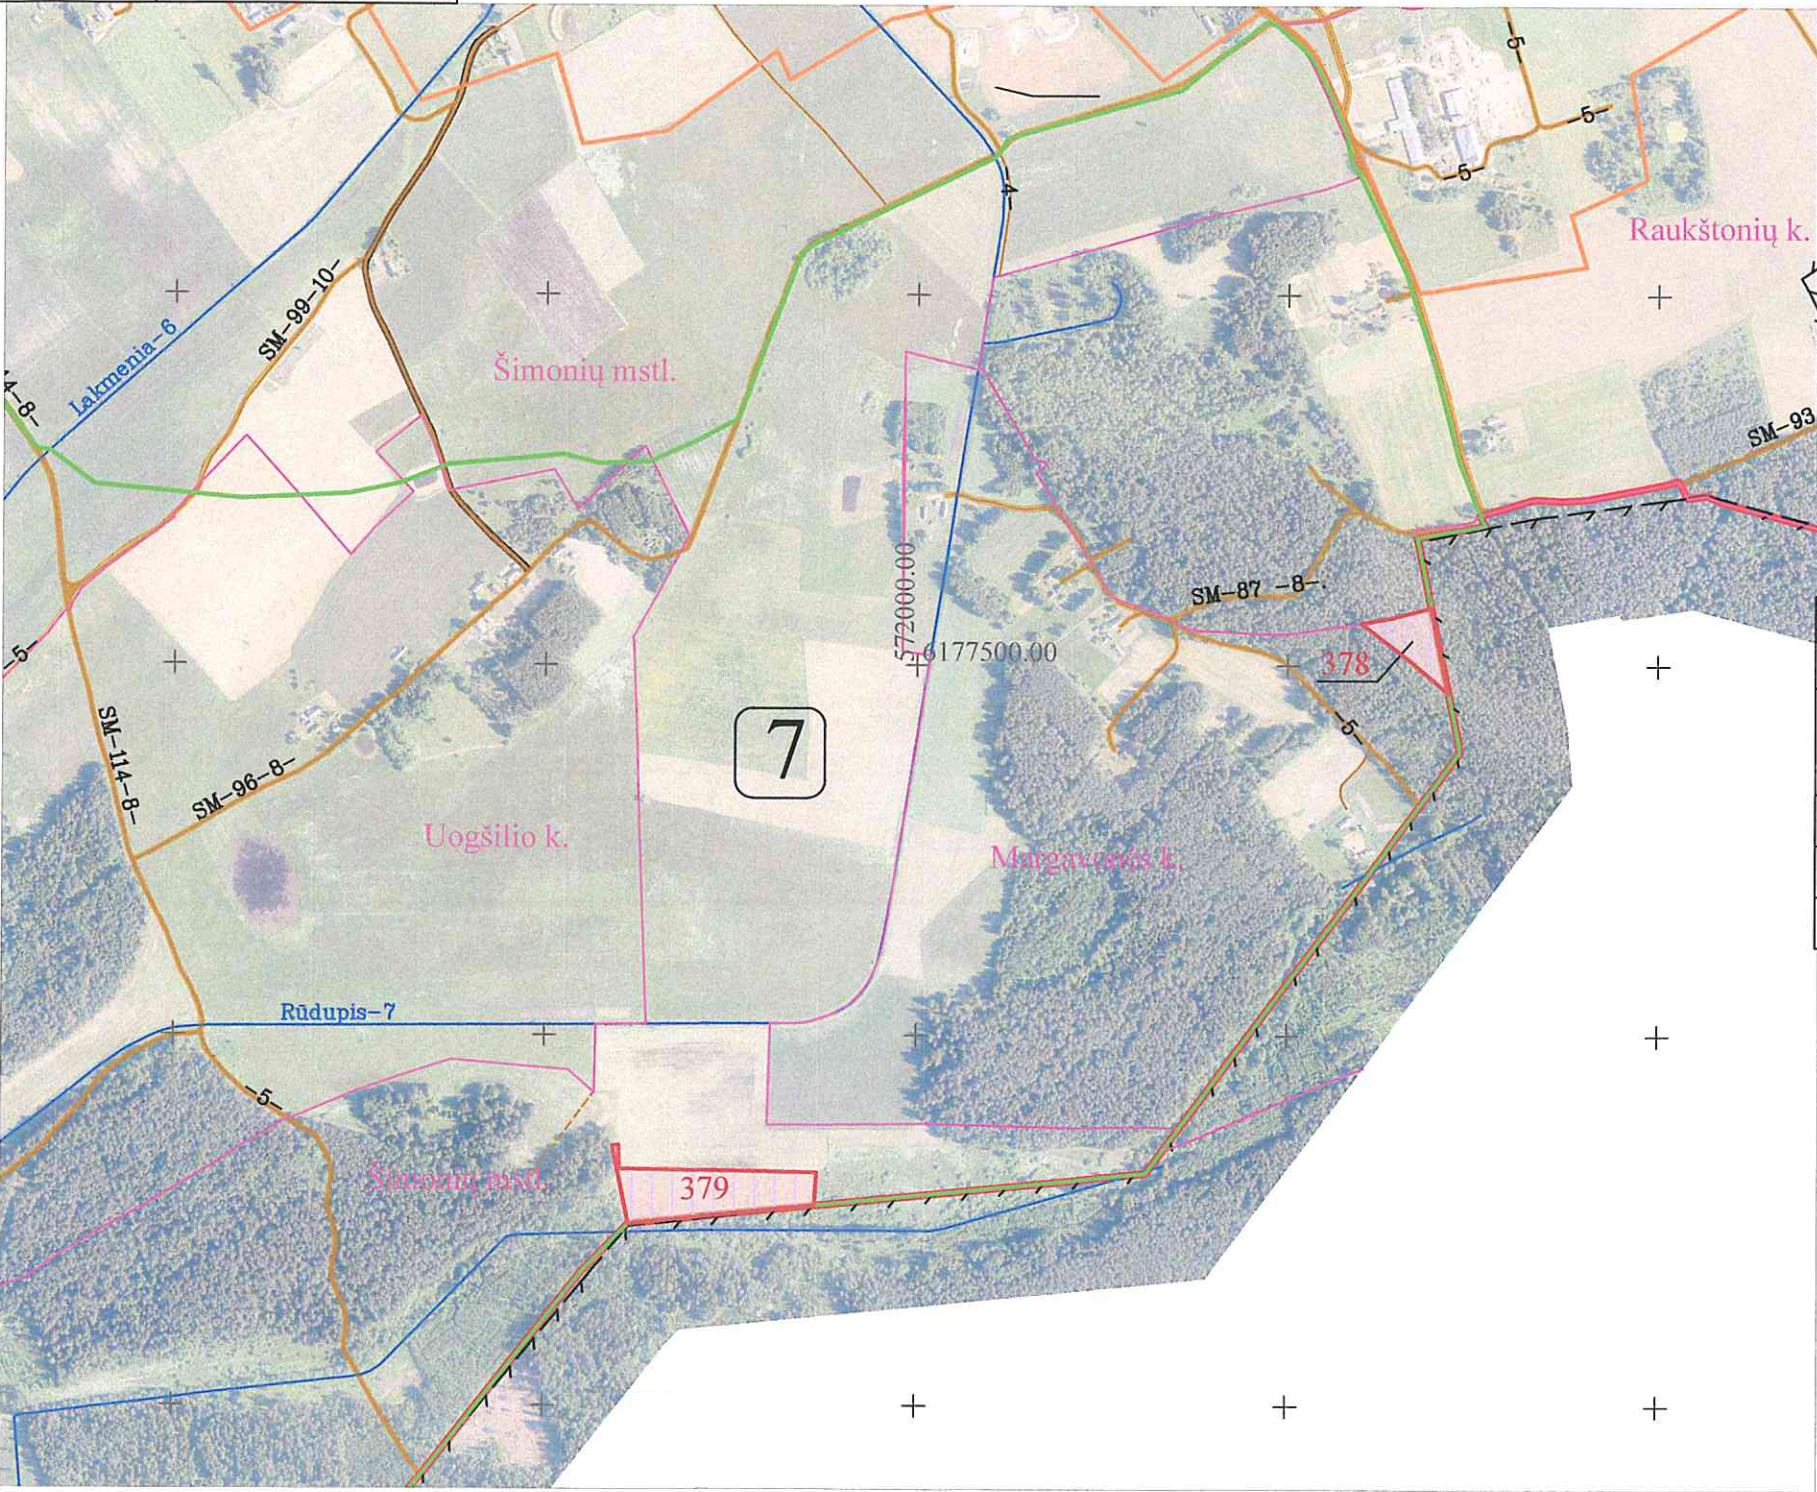

SUTARTINIAI ŽENKLAI	
Sutartinio ženklo žymėjimas	Sutartinio ženklo aprašymas
	Kadastro vietovės riba
	Bloko riba
	Bloko numeris
	Saugomų teritorijų riba
	Gyvenamosios vietovės riba
	Urbanistinės plėtros teritorijos riba
	Vietinės reikšmės kelias
Margavonės k.	Vietovės pavadinimas
	Suprojektuoto nuomai žemės sklypo riba
	Suprojektuoto patikėjimo teise valdyti žemės sklypo riba

SUPROJEKTUOTIEMS ŽEMĖS SKLYPAMS TAIKOMI SERVITUTAI, SPECIALIOSIOS ŽEMĖS IR MIŠKO NAUDOJIMO SĄLYGOS IR APRIBOJIMAI			
Žemės sklypo numeris plane	Žemės sklypo plotas, ha	Žemės sklypui taikomi servitutai, specialiosios žemės ir miško naudojimo sąlygos ir apribojimai	
		kodas, aprašymas	plotas, ha
378/0007	0,53	113 - Biosferos poligonai (V skyrius, dvidešimt septintasis skirsnis)	0,53
		126 - Miško žemė (VI skyrius, trečiasis skirsnis)	0,53
379/0007	1,56	113 - Biosferos poligonai (V skyrius, dvidešimt septintasis skirsnis)	1,56

Koordinatų sistema: Lietuvos koordinatų sistema LKS-94.
Kartografinis pagrindas: Lietuvos Respublikos teritorijos M 1:10 000 skaitmeninis rastrinis ortofotografinis žemėlapis ORT10LT, 2021

SUDERINTA:
Nacionalinės Žemės tarnybos prie Aplinkos ministerijos Panevėžio apygardos žemės tvarkymo skyriaus vadovas
(parašas, vardas ir pavardė, parašas, data)
Renata Tubienė
2026-03-26
Valstybės įmonės "Valstybės žemės tvarkymo centras" geodezijos grupės vadovė Virginija Brazdžiūnienė
2026-03-26


PATVIRTINTA
Nacionalinės žemės tarnybos prie AM
2026 m. 05 22
įsakymu Nr. 6 RKY-557

Žemės reformos žemėtvarkos projektų ir jiems prilyginamų planų
rengimo ir įgyvendinimo metodikos 8 priedas

Apskritis	Panevėžio
Savivaldybė	Kupiškio r.
Seniūnija	Šimonių
Kadastro vietovė	Šimonių
Vietovės pavadinimas	Butkūnų k.

PROJEKTUI PRILYGINAMAS PLANAS

M 1 : 10 000

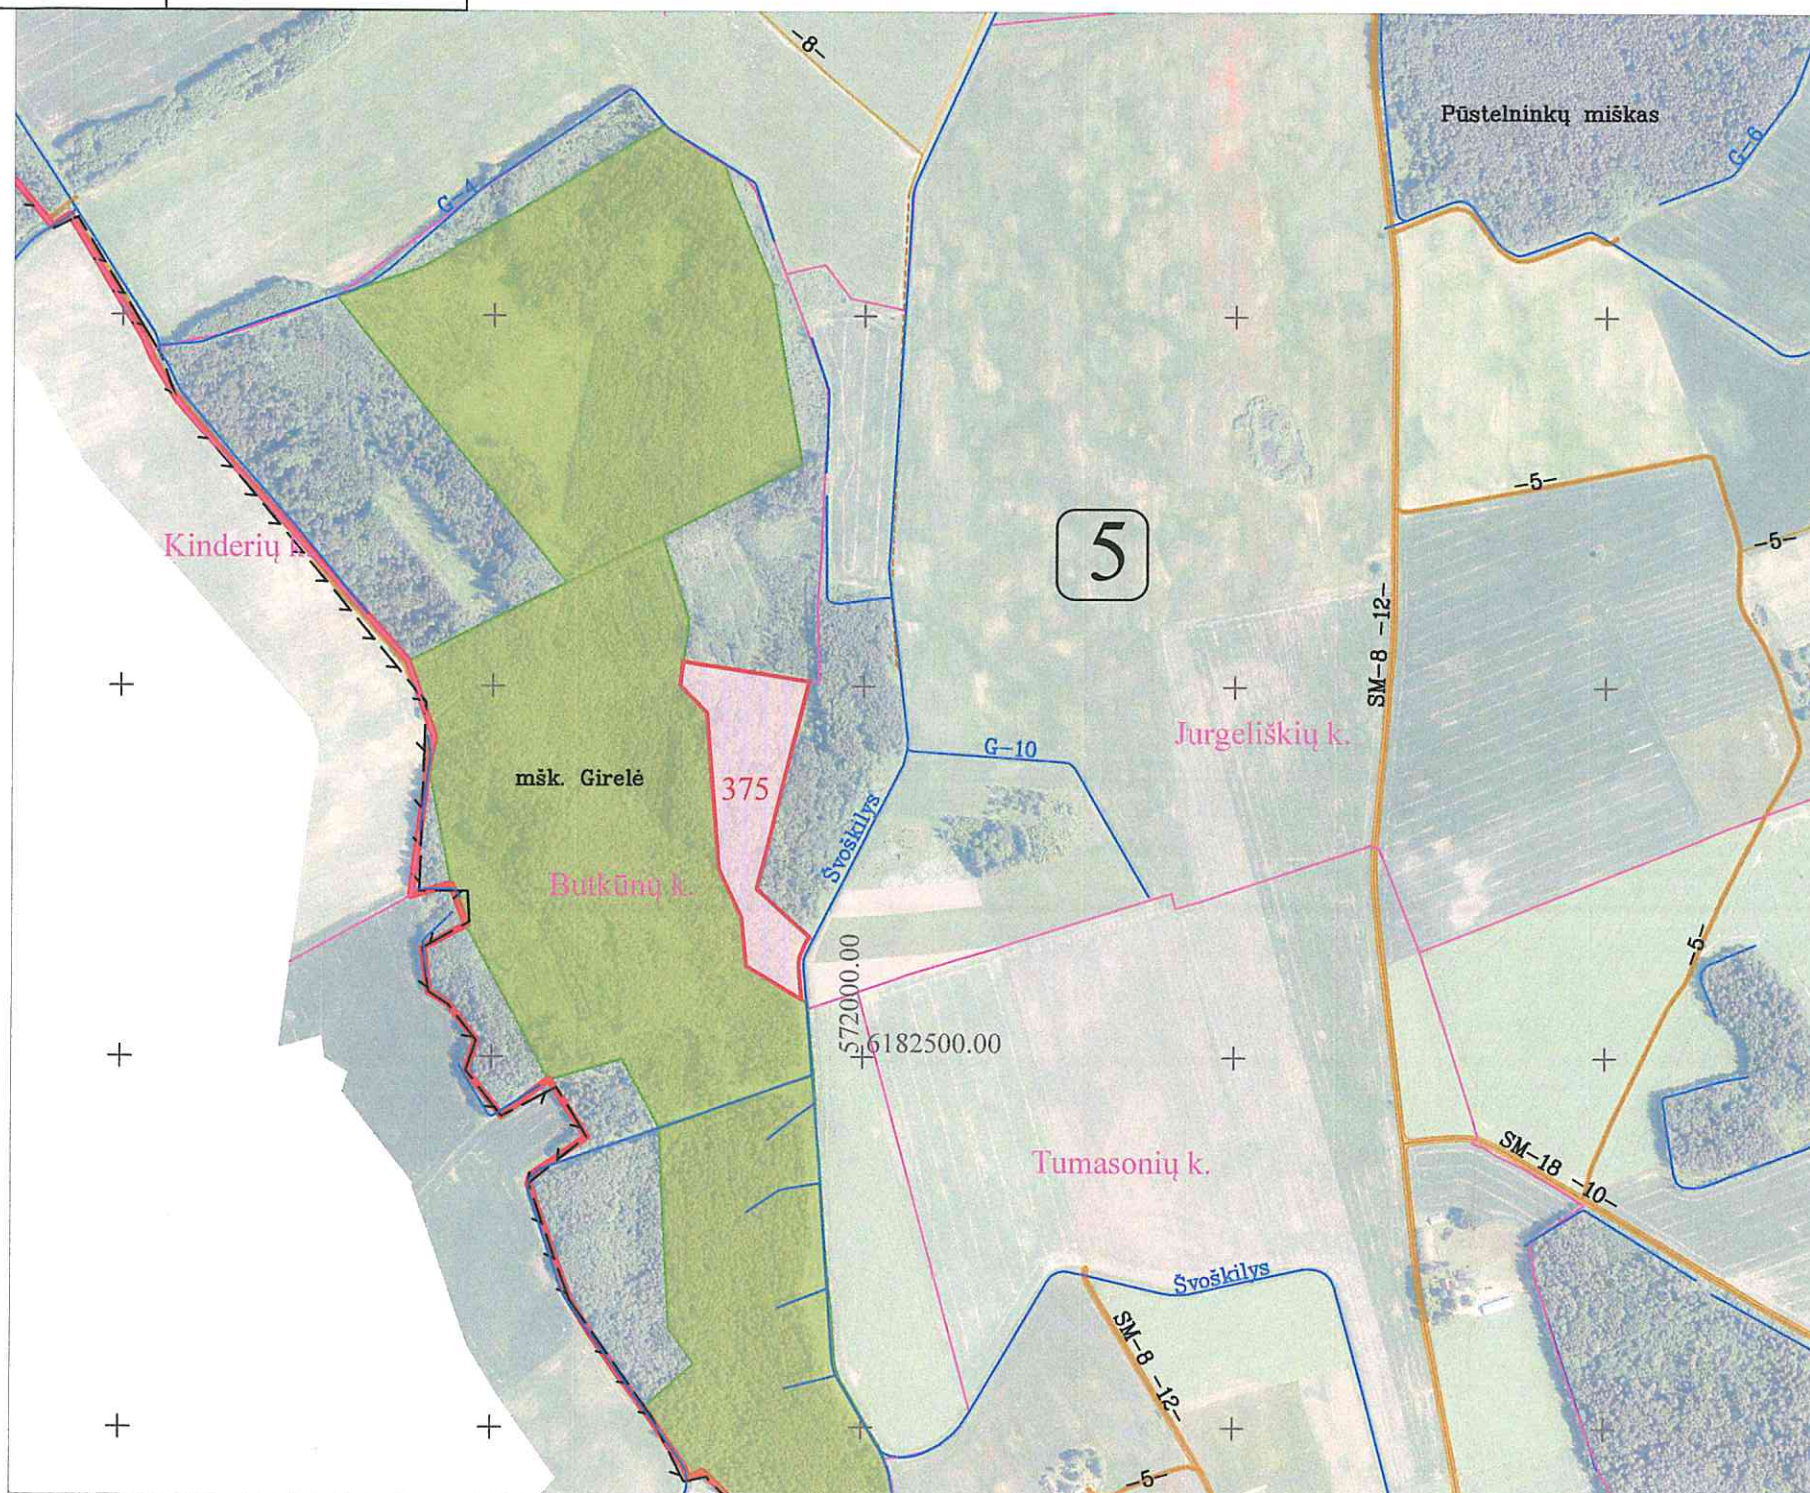

SUTARTINIAI ŽENKLAI	
Sutartinio ženklo žymėjimas	Sutartinio ženklo aprašymas
	Kadastro vietovės riba
	Bloko riba
	Bloko numeris
	Saugomų teritorijų riba
	Gyvenamosios vietovės riba
	Urbanistinės plėtros teritorijos riba
	Vietinės reikšmės kelias
Butkūnų k.	Vietovės pavadinimas
	Suprojektuoto nuomai žemės sklypo riba
	Suprojektuoto patikėjimo teise valdyti žemės sklypo riba

SUPROJEKTUOTIESiems ŽEMĖS SKLYPAMS TAIKOMI SERVITUTAI, SPECIALIOSIOS ŽEMĖS IR MIŠKO NAUDOJIMO SĄLYGOS IR APRIBOJIMAI

Žemės sklypo numeris plane	Žemės sklypo plotas, ha	Žemės sklypui taikomi servitutai, specialiosios žemės ir miško naudojimo sąlygos ir apribojimai	
		kodas, aprašymas	plotas, ha
375/0005	3,83	126 - Miško žemė (VI skyrius, trečiasis skirsnis)	3,83
		163 - Paviršinių vandens telkinių apsaugos zonos (VI skyrius, septintasis skirsnis)	0,02
		164 - Paviršinių vandens telkinių pakrantės apsaugos juostos (VI skyrius, aštuntasis skirsnis)	0,02

Koordinatų sistema: Lietuvos koordinatų sistema LKS-94.
Kartografinis pagrindas: Lietuvos Respublikos teritorijos M 1:10 000 skaitmeninis rastrinis ortofotografinis žemėlapis ORT10LT, 2021

SUDERINTA:

Nacionalinės Žemės tarnybos prie Aplinkos ministerijos Panevėžio apygardos žemės tvarkymo skyriaus vedėjas

Nacionalinės žemės tarnybos prie AM
Panevėžio apygardos žemės tvarkymo
ir administravimo skyriaus
vyresnioji patarėja


Renata Tubienė

(pareigos, vardas ir pavardė, parašas, data)

Projektui prilyginamo plano rengėjas:

VI ŽŪDC Žemės tvarkymo ir geodezijos departamento Šiaulių žemėtvarkos ir geodezijos skyriaus specialistė Irena Entkuviene

(pareigos, vardas ir pavardė, parašas, data)

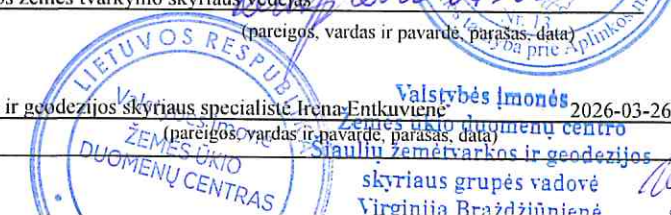


PATVIRTINTA
Nacionalinės žemės tarnybos prie AM
2026 m. 05 22
įsakymu Nr. GRK-587

Žemės reformos žemėtvarkos projektų ir jiems prilyginamų planų rengimo ir įgyvendinimo metodikos 8 priedas

Apskritis	Panevėžio
Savivaldybė	Kupiškio r.
Seniūnija	Šimonių
Kadastro vietovė	Šimonių
Vietovės pavadinimas	Šapalų k., Migonių k.

PROJEKTUI PRILYGINAMAS PLANAS
M 1 : 10 000

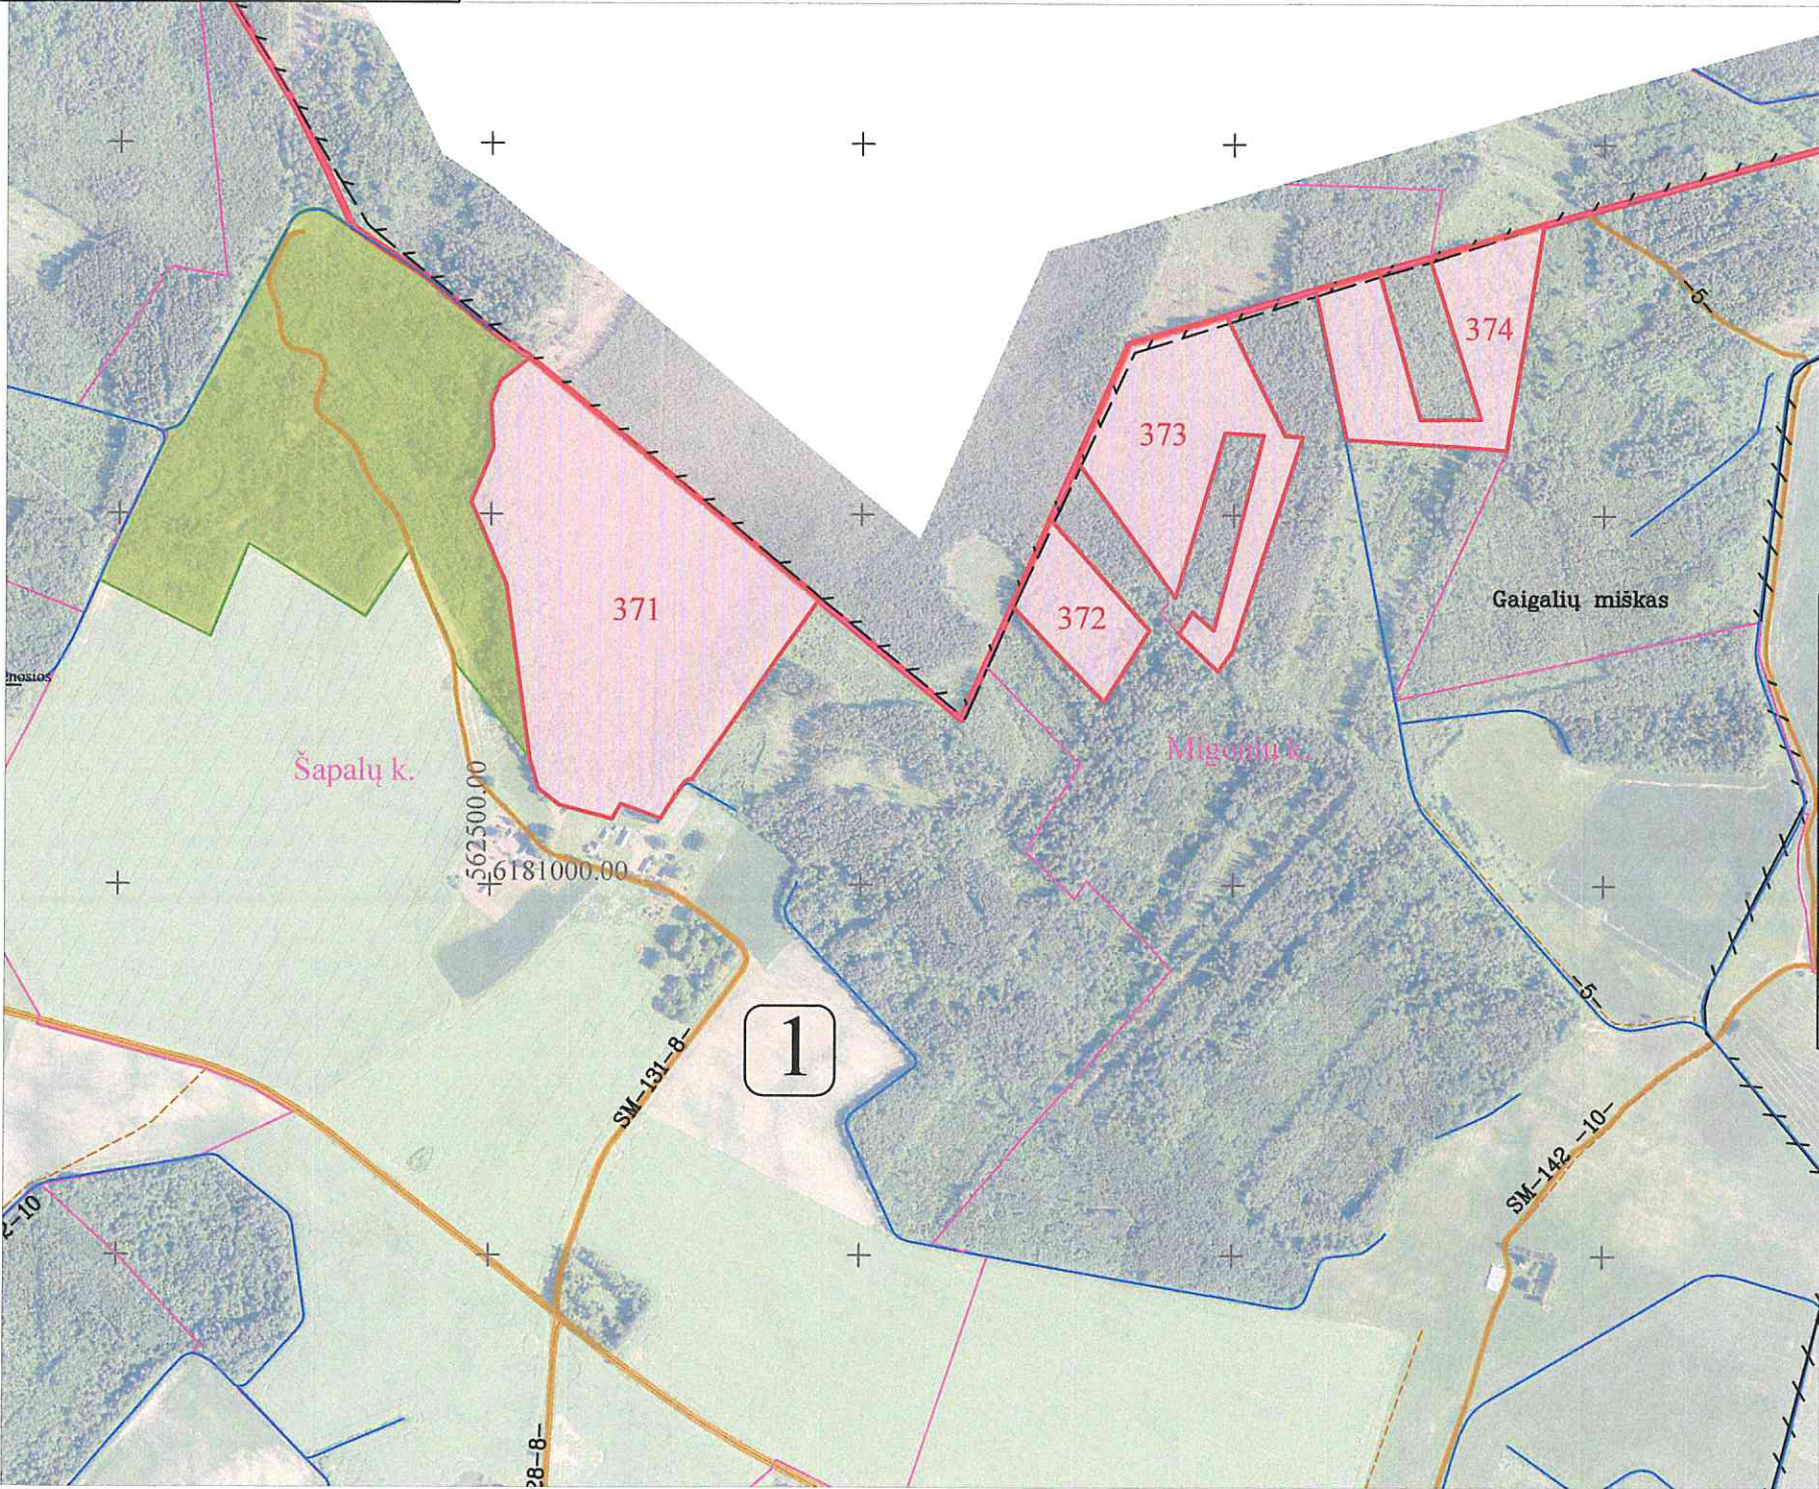

SUTARTINIAI ŽENKLAI	
Sutartinio ženklo žymėjimas	Sutartinio ženklo aprašymas
	Kadastro vietovės riba
	Bloko riba
	Bloko numeris
	Saugomų teritorijų riba
	Gyvenamosios vietovės riba
	Urbanistinės plėtros teritorijos riba
	Vietinės reikšmės kelias
Šapalų k.	Vietovės pavadinimas
	Suprojektuoto nuomai žemės sklypo riba
	Suprojektuoto patikėjimo teise valdyti žemės sklypo riba

SUPROJEKTUOTIEMS ŽEMĖS SKLYPAMS TAIKOMI SERVITUTAI, SPECIALIOSIOS ŽEMĖS IR MIŠKO NAUDOJIMO SĄLYGOS IR APRIBOJIMAI			
Žemės sklypo numeris plane	Žemės sklypo plotas, ha	Žemės sklypui taikomi servitutai, specialiosios žemės ir miško naudojimo sąlygos ir apribojimai	
		kodas, aprašymas	plotas, ha
371/0001	16,35	126 – Miško žemė (VI skyrius, trečiasis skirsnis)	16,28
		130 – Pelkės ir šaltiniai (VI skyrius, devintasis skirsnis)	11,23
372/0001	2,14	126 – Miško žemė (VI skyrius, trečiasis skirsnis)	2,14
373/0001	6,66	126 – Miško žemė (VI skyrius, trečiasis skirsnis)	6,66
374/0001	4,96	126 – Miško žemė (VI skyrius, trečiasis skirsnis)	4,96

Koordinatų sistema: Lietuvos koordinatų sistema LKS-94.
Kartografinis pagrindas: Lietuvos Respublikos teritorijos M 1:10 000 skaitmeninis rastrinis ortofotografinis žemėlapis ORT10LT, 2021

SUDERINTA:

Nacionalinės Žemės tarnybos prie Aplinkos ministerijos Panevėžio apygardos žemės tvarkymo skyriaus vedėjas

Projektui prilyginamo plano rengėjas:

VI ŽŪDC Žemės tvarkymo ir geodezijos departamento Šiaulių žemėtvarkos ir geodezijos skyriaus specialistė Irena Jančiuvienė

Nacionalinė žemės tarnyba prie AM
Panevėžio apygardos žemės tvarkymo ir administravimo skyriaus vyresnioji patarėja

Renata Tuliūnaitė

(pareigos, vardas ir pavardė, parašas, data)

Valstybės įmonė
Žemės tvarkymo ir geodezijos
duomenų centras

2026-03-26

(pareigos, vardas ir pavardė, parašas, data)


Valstybės įmonės
Žemės tvarkymo ir geodezijos
skyriaus grupės vadovė

Virginija Brazdžiūnienė

Apskritis	Panevėžio
Savivaldybė	Kupiškio r.
Seniūnija	Šimonių
Kadastro vietovė	Šimonių
Vietovės pavadinimas	Vilviškių k.

SUTARTINIAI ŽENKLAI	
Sutartinio ženklo žymėjimas	Sutartinio ženklo aprašymas
	Kadastro vietovės riba
	Bloko riba
	Bloko numeris
	Saugomų teritorijų riba
	Gyvenamosios vietovės riba
	Urbanistinės plėtros teritorijos riba
	Vietinės reikšmės kelias
Vilviškių k.	Vietovės pavadinimas
	Suprojektuoto patikėjimo teise valdyti žemės sklypo riba

Žemės sklypo numeris plane	Žemės sklypo plotas, ha	Žemės sklypui taikomi servitutai, specialiosios žemės ir miško naudojimo sąlygos ir apribojimai	
		kodas, aprašymas	plotas, ha
369/0001	0,16	126 – Miško žemė (VI skyrius, trečiasis skirsnis)	0,16

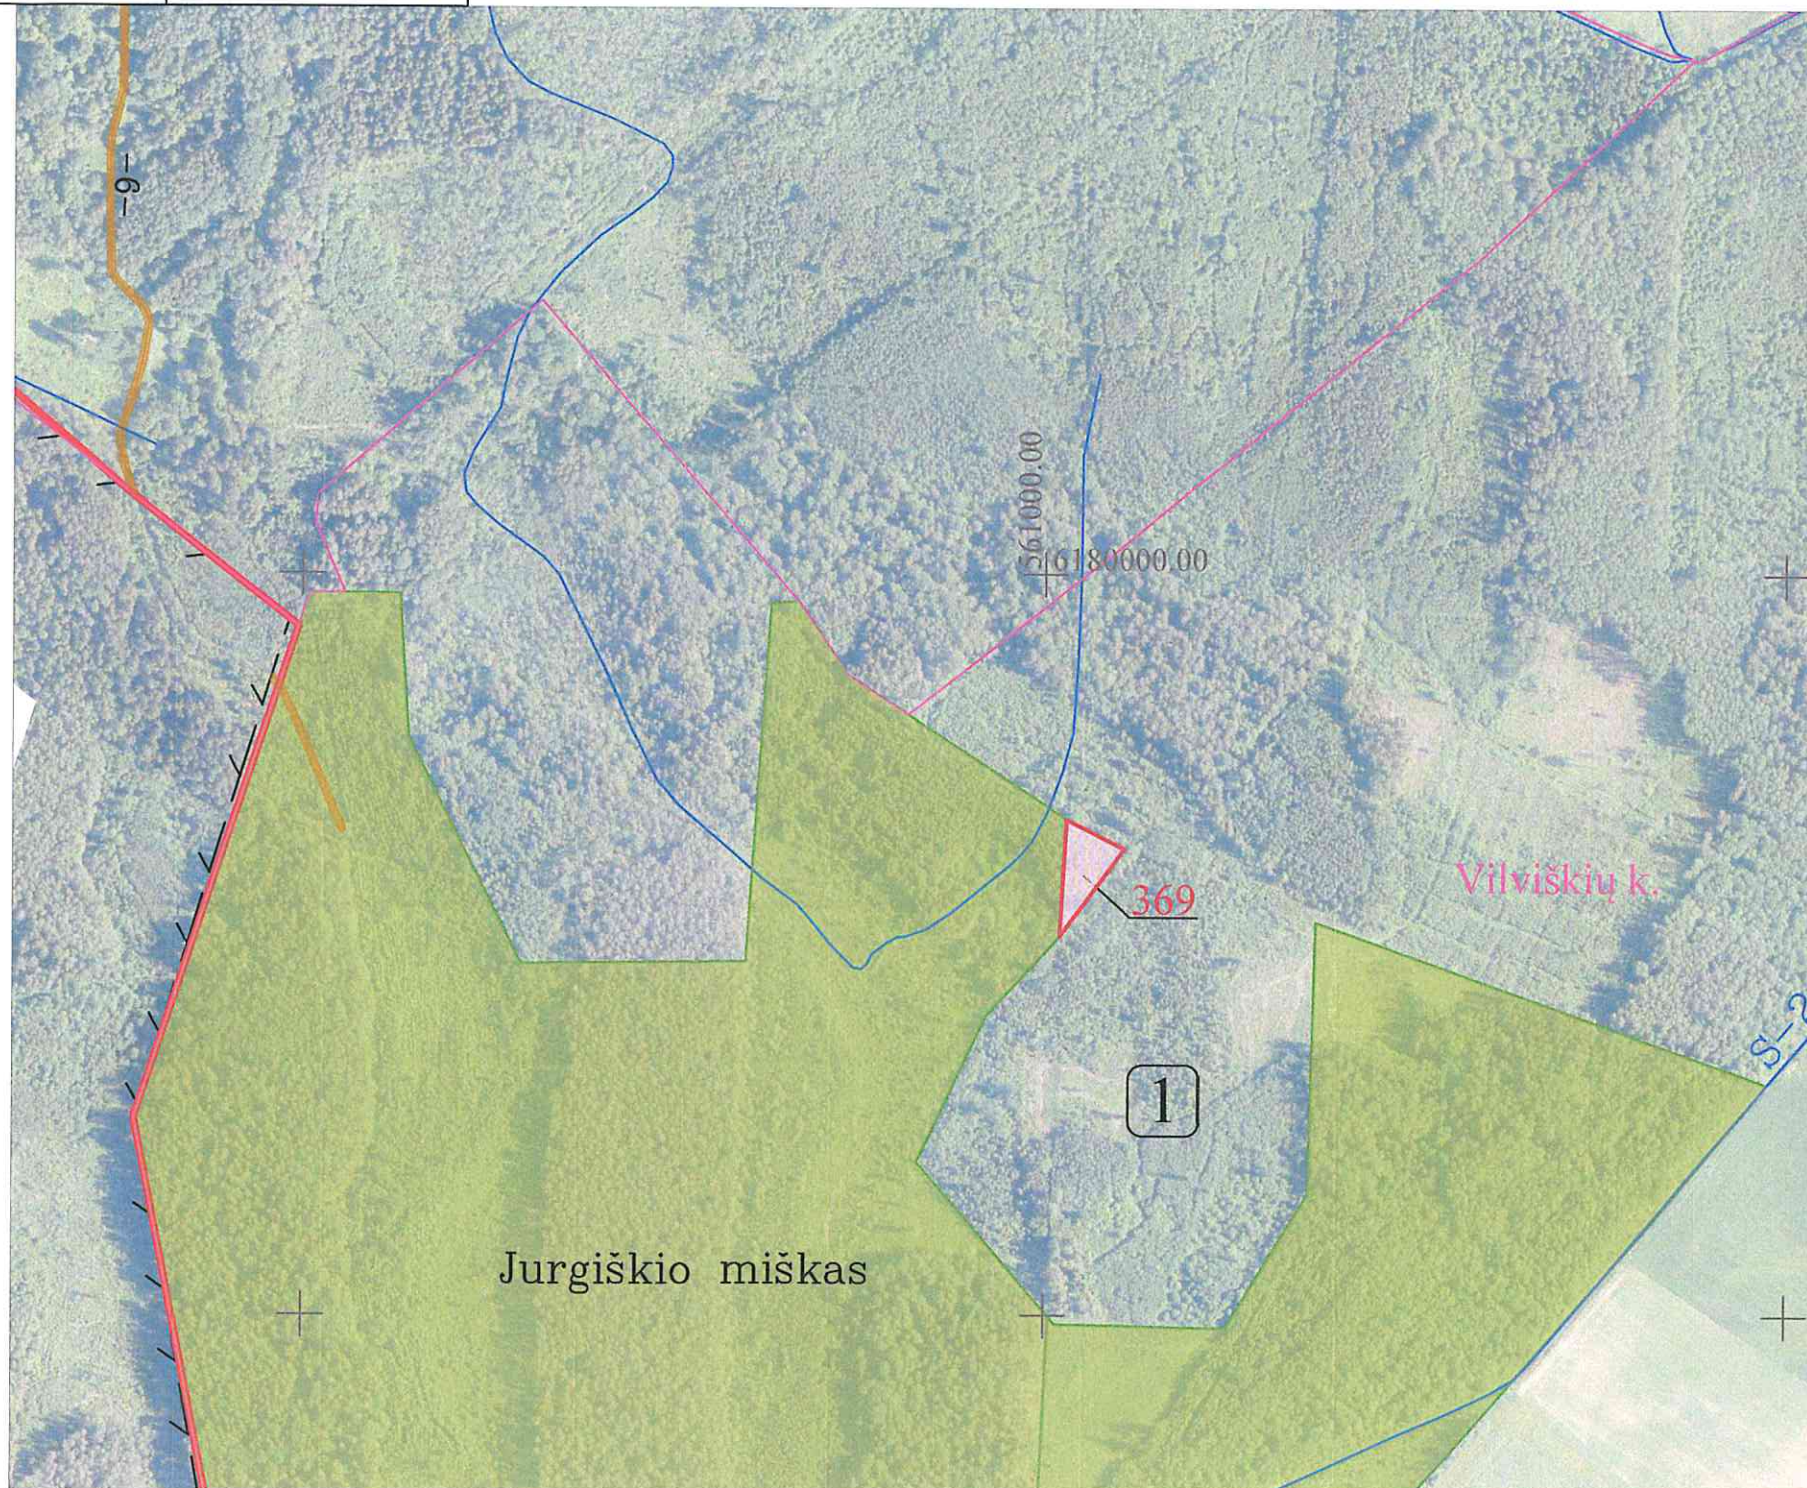

SUDERINTA: Nacionalinės Žemės tarnybos prie Aplinkos ministerijos Panevėžio apygardos žemės tvarkymo skyriaus vedėjas

Projektiui prilyginamo plano rengėjas:
VI ŽŪDC Žemės tvarkymo ir geodezijos departamento Šiaulių žemėtvarkos ir geodezijos skyriaus specialistė Irena Entkuvienė 2026-03-26
 (pareigos, vardas ir pavardė, parašas, data)

