


Žemės reformos žemėtvarkos projektų ir žiems prilyginamų planų
rengimo ir įgyvendinimo metodikos 8 priedas

Apskritis	Panevėžio
Savivaldybė	Kupiškio r.
Seniūnija	Šimonių
Kadastro vietovė	Šimonių
Vietovės pavadinimas	Butėnų k., Čviklių k.

PROJEKTUI PRILYGINAMAS PLANAS

M 1 : 10 000

SUTARTINIAI ŽENKLAI	
Sutartinio ženklo žymėjimas	Sutartinio ženklo aprašymas
	Kadastro vietovės riba
	Bloko riba
	Bloko numeris
	Saugomų teritorijų riba
	Gyvenamosios vietovės riba
	Urbanistinės plėtos teritorijos riba
	Vietinės reikšmės kelias
Butėnų k.	Vietovės pavadinimas
	Suprojektuoto nuomai žemės sklypo riba
	Suprojektuoto patikėjimo teise valdyti žemės sklypo riba

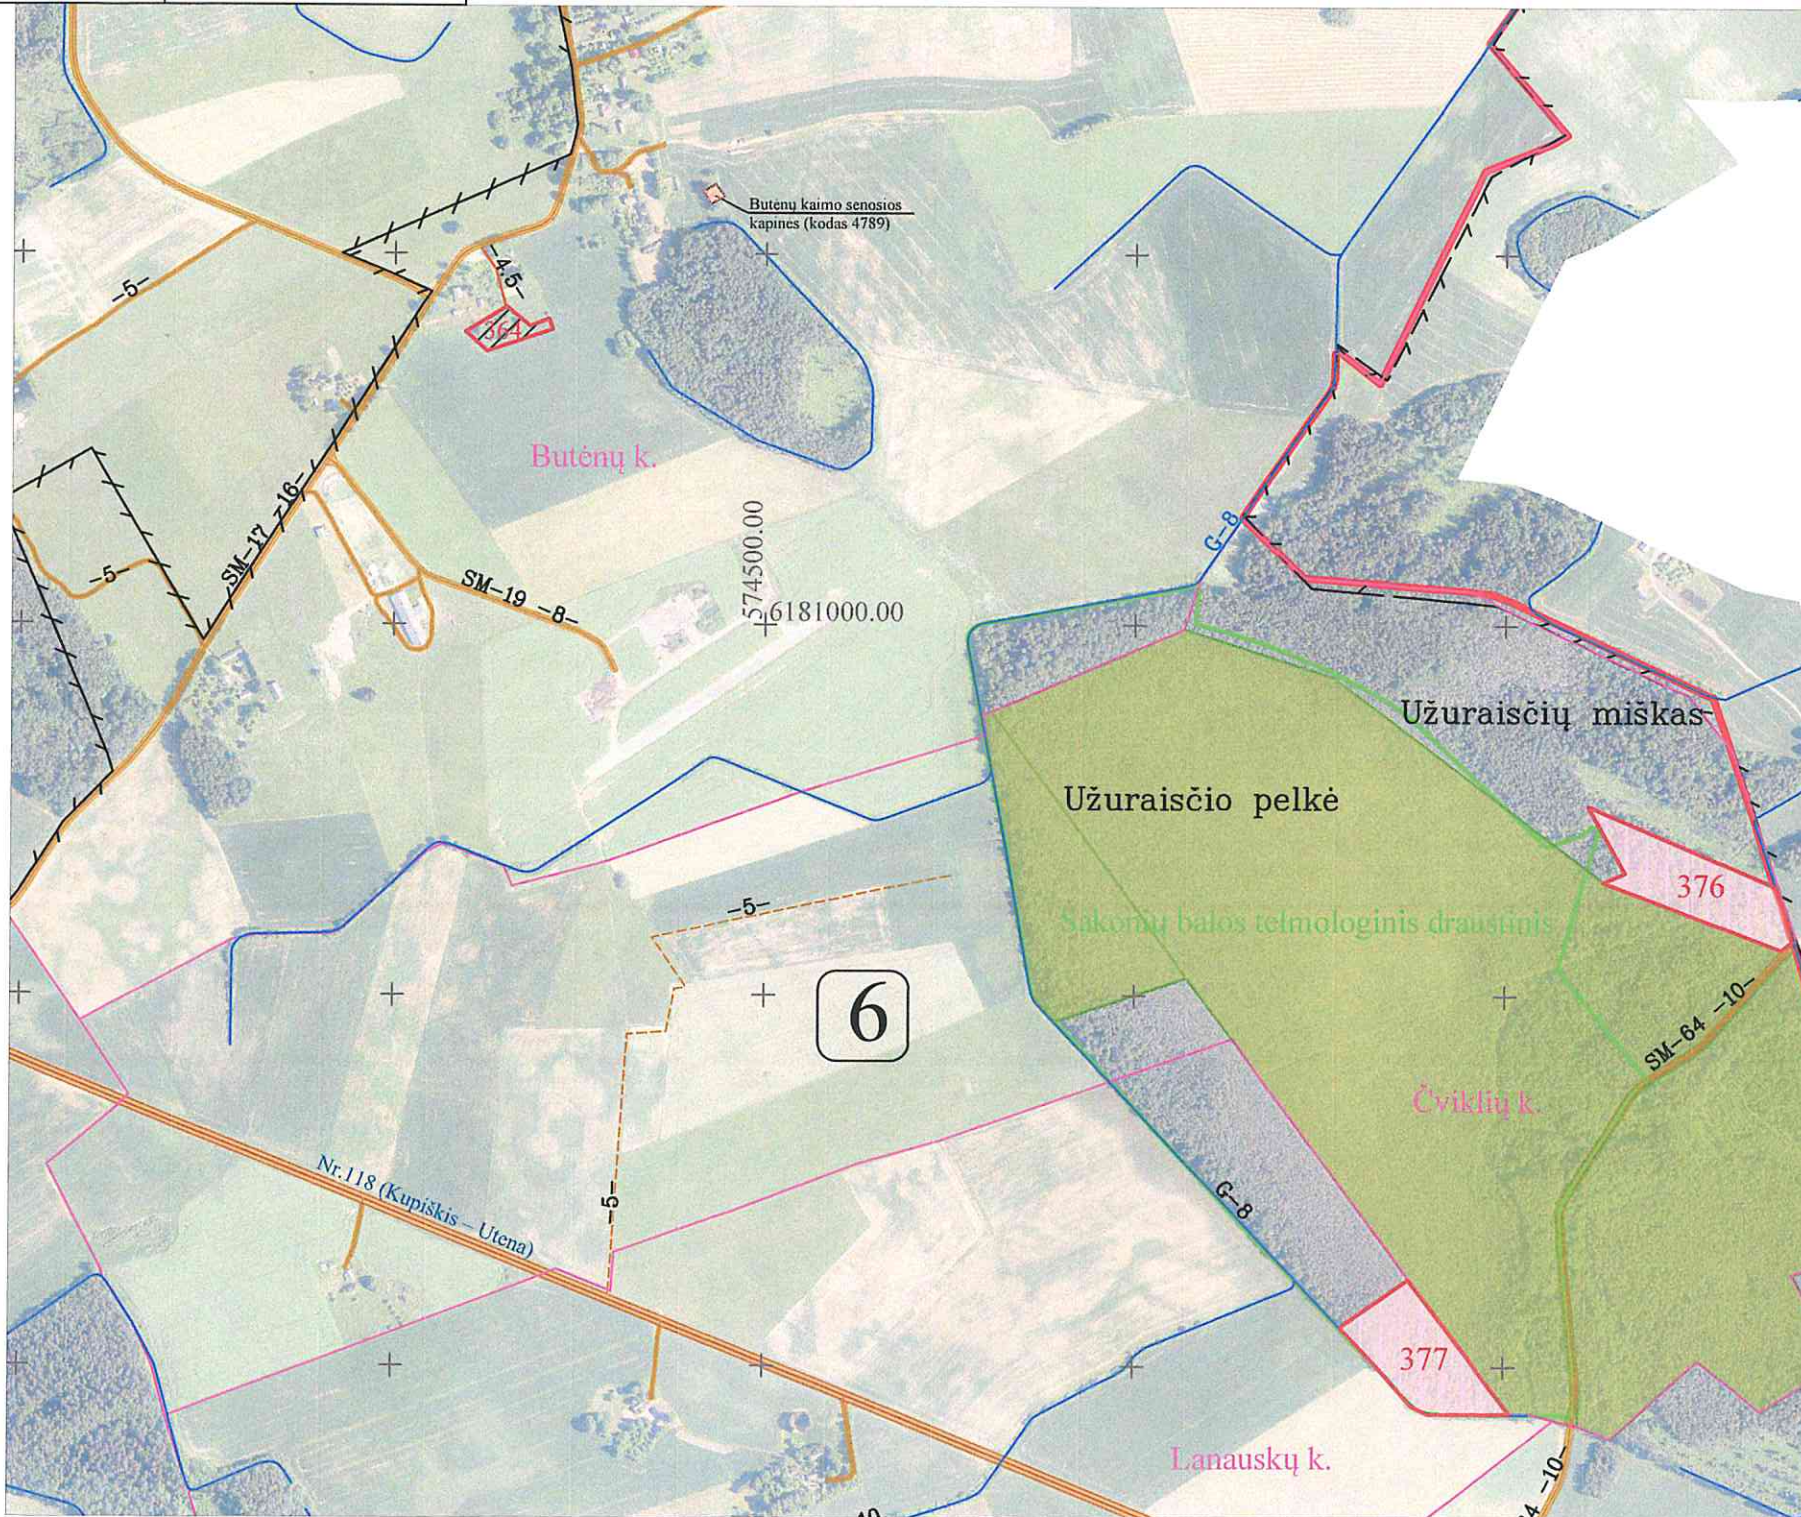

SUPROJEKTUOTIEMS ŽEMĖS SKLYPAMS TAIKOMI SERVITUTAI, SPECIALIOSIOS ŽEMĖS IR MIŠKO NAUDOJIMO SALYGOS IR APRIBOJIMAI			
Žemės sklypo numeris plane	Žemės sklypo plotas, ha	Žemės sklypui taikomi servitutai, specialiosios žemės ir miško naudojimo sąlygos ir apribojimai	
		kodas, aprašymas	plotas, ha
364/0006	0,32	121 - Melioruotos žemės ir melioracijos statinių apsaugos zonos (VI skyrius, antrasis skirsnis)	0,27
376/0006	2,09	102 - Kelių apsaugos zonos (III skyrius, antrasis skirsnis)	0,02
		126 - Miško žemė (VI skyrius, trečiasis skirsnis)	2,09
377/0006	1,98	126 - Miško žemė (VI skyrius, trečiasis skirsnis)	1,98
		132 - Gamtiniai ir kompleksiniai draustiniai (V skyrius, aštuntasis skirsnis)	1,98
		138 - Telmologiniai draustiniai (V skyrius, dvidešimtas skirsnis)	1,98

Koordinatų sistema: Lietuvos koordinatų sistema LKS-94.
Kartografinis pagrindas: Lietuvos Respublikos teritorijos M 1:10 000 skaitmeninis rastrinis ortofotografinis žemėlapis ORT10LT, 2021

SUDERINTA:

Nacionalinės Žemės tarnybos prie Aplinkos ministerijos Panevėžio apygardos žemės tvarkymo skyriaus vedėjas

Projektui prilyginamo plano rengėjas:

VI ŽŪDC Žemės tvarkymo ir geodezijos departamento Šiaulių žemėtvarkos ir geodezijos skyriaus specialistė Irena Entkuvienė

Šiaulių žemėtvarkos ir geodezijos skyriaus grupės vadovė

Virginija Brazdžiūnienė

Renata Tubicnė

Valstybės įmonės

Žemės ūkio duomenų

centras

Šiaulių žemėtvarkos ir geodezijos

skyriaus grupės vadovė

Virginija Brazdžiūnienė

(pareigos, vardas ir pavardė, parašas, data)

2026-04-02

2026-05-26

monė

ŽEMĖS ŪKIO

DUOMENŲ CENTRAS

LIETUVOS RESPUBLIKA


PATVIRTINTA
Nacionalinės žemės tarnybos prie A.M.
Panevėžio apskr. skyriaus vadovo
2026 m. 05-22 d.
įsakymu Nr. 62K4-584

Žemės reformos žemėtvarkos projektui jiems prilyginamų planų rengimo ir įgyvendinimo metodikos 8 priedas

Apskritis	Panevėžio
Savivaldybė	Kupiškio r.
Seniūnija	Šimonių
Kadastro vietovė	Šimonių
Vietovės pavadinimas	Vidugirių k., Vilviškių k.

PROJEKTUI PRILYGINAMAS PLANAS

M 1 : 10 000

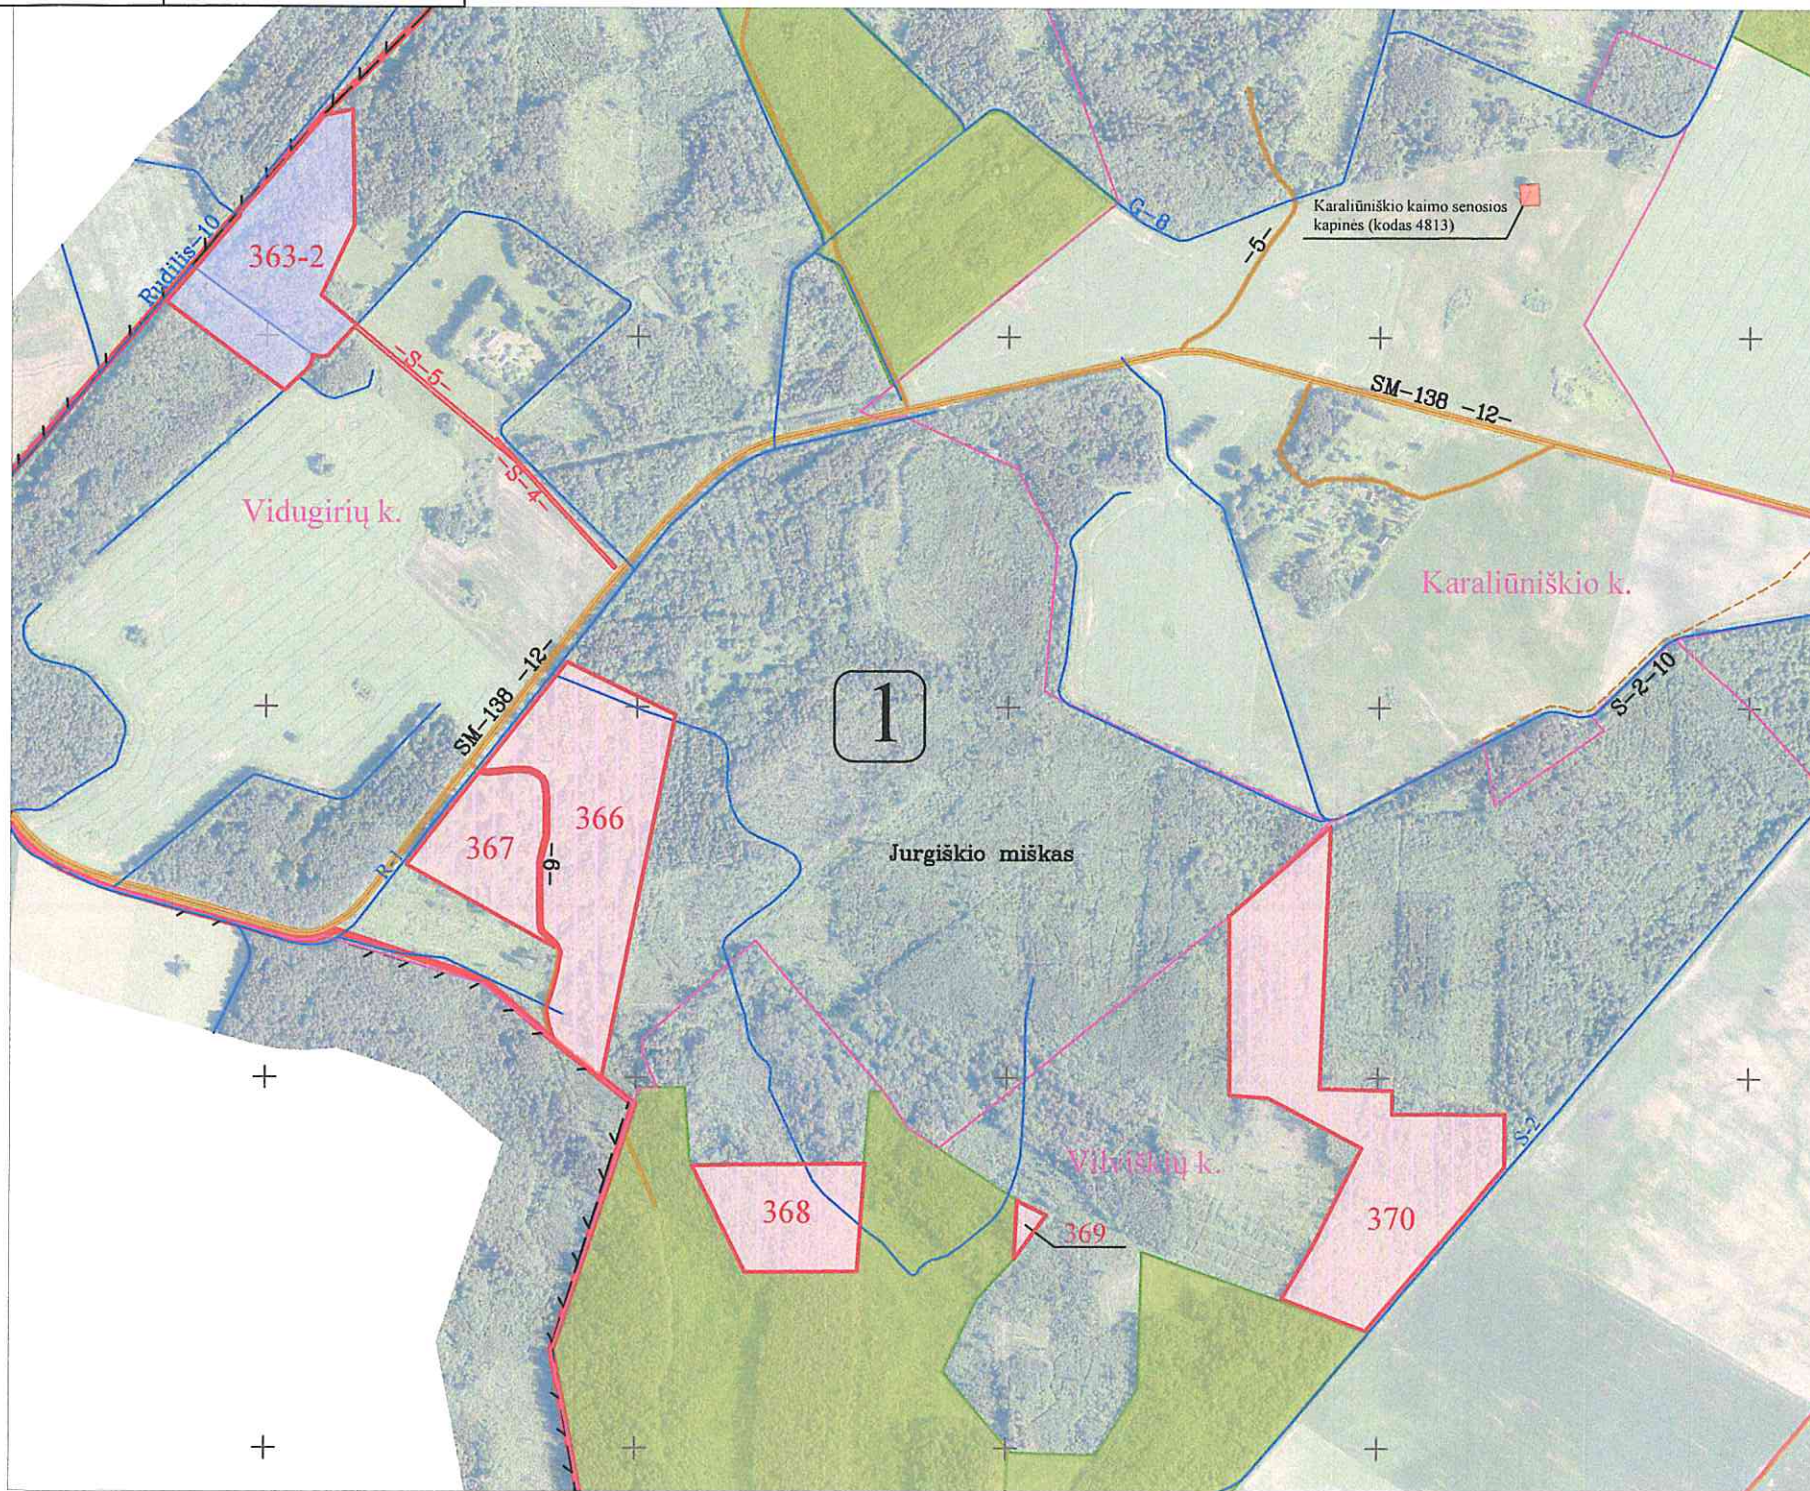

SUTARTINIAI ŽENKLAI	
Sutartinio ženklo žymėjimas	Sutartinio ženklo aprašymas
	Kadastro vietovės riba
	Bloko riba
	Bloko numeris
	Saugomų teritorijų riba
	Gyvenamosios vietovės riba
	Urbanistinės plėtros teritorijos riba
	Vietinės reikšmės kelias
	Vidugirių k.
	Suprojektuoto perduodamo neatlygintinai žemės sklypo riba
	Suprojektuoto patikėjimo teise valdyti žemės sklypo riba

SUPROJEKTUOTIEMS ŽEMĖS SKLYPAMS TAIKOMI SERVITUTAI, SPECIALIOSIOS ŽEMĖS IR MIŠKO NAUDOJIMO SĄLYGOS IR APRIBOJIMAI

Žemės sklypo numeris plane	Žemės sklypo plotas, ha	Žemės sklypui taikomi servitutai, specialiosios žemės ir miško naudojimo sąlygos ir apribojimai	
		kodas, aprašymas	plotas, ha
363-2/0001	5,06	121 - Melioruotos žemės ir melioracijos statinių apsaugos zonos (VI skyrius, antrasis skirsnis)	0,11
		126 - Miško žemė (VI skyrius, trečiasis skirsnis)	4,01
		163 - Paviršinių vandens telkinių apsaugos zonos (VI skyrius, septintasis skirsnis)	0,56
366/0001	6,92	164 - Paviršinių vandens telkinių pakrantės apsaugos juostos (VI skyrius, aštuntasis skirsnis)	0,13
		126 - Miško žemė (VI skyrius, trečiasis skirsnis)	4,30
		163 - Paviršinių vandens telkinių apsaugos zonos (VI skyrius, septintasis skirsnis)	0,04
367/0001	2,56	164 - Paviršinių vandens telkinių pakrantės apsaugos juostos (VI skyrius, aštuntasis skirsnis)	0,04
		126 - Miško žemė (VI skyrius, trečiasis skirsnis)	1,48
		163 - Paviršinių vandens telkinių apsaugos zonos (VI skyrius, septintasis skirsnis)	0,03
368/0001	2,80	164 - Paviršinių vandens telkinių pakrantės apsaugos juostos (VI skyrius, aštuntasis skirsnis)	0,03
		126 - Miško žemė (VI skyrius, trečiasis skirsnis)	2,80
		163 - Paviršinių vandens telkinių apsaugos zonos (VI skyrius, septintasis skirsnis)	0,02
370/0001	9,37	164 - Paviršinių vandens telkinių pakrantės apsaugos juostos (VI skyrius, aštuntasis skirsnis)	0,02
		126 - Miško žemė (VI skyrius, trečiasis skirsnis)	9,37
		163 - Paviršinių vandens telkinių apsaugos zonos (VI skyrius, septintasis skirsnis)	0,02
369/0001	0,16	126 - Miško žemė (VI skyrius, trečiasis skirsnis)	0,16

Koordinatinių sistema: Lietuvos koordinatinių sistema LKS-94.
Kartografinis pagrindas: Lietuvos Respublikos teritorijos M 1:10 000 skaitmeninis rastrinis ortofotografinis žemėlapis ORT10LT, 2021

SUDERINTA:

Nacionalinės Žemės tarnybos prie Aplinkos ministerijos Panevėžio apygardos žemės tvarkymo skyriaus vadovas

Projektui prilyginamo plano rengėjas:

VI ŽŪDC Žemės tvarkymo ir geodezijos departamento Šiaulių žemėtvarkos ir geodezijos specialistė Irena Entkuviene

Žemės ūkio duomenų tarnybos (pareigos, vardas ir pavardė, parašas, data)

Šiaulių žemėtvarkos ir geodezijos skyriaus grupės vadovė

Vidugirių Pradžios

Nr.16


Valstybės įmonė
ŽEMĖS ŪKIO
DUOMENŲ CENTRAS
2026-03-26

PATVIRTINTA
Nacionalinės žemės tarnybos prie AM
2026 m. 05-22 d.
įsakymu Nr. 6 RKJ-587

Žemės reformos žemėtvarkos projektų ir jiems prilyginamų planų rengimo ir įgyvendinimo metodikos 8 priedas

Apskritis	Panevėžio
Savivaldybė	Kupiškio r.
Seniūnija	Šimonių
Kadastro vietovė	Šimonių
Vietovės pavadinimas	Butėnų k., Jurgeliškių k.

PROJEKTUI PRILYGINAMAS PLANAS
M 1 : 10 000

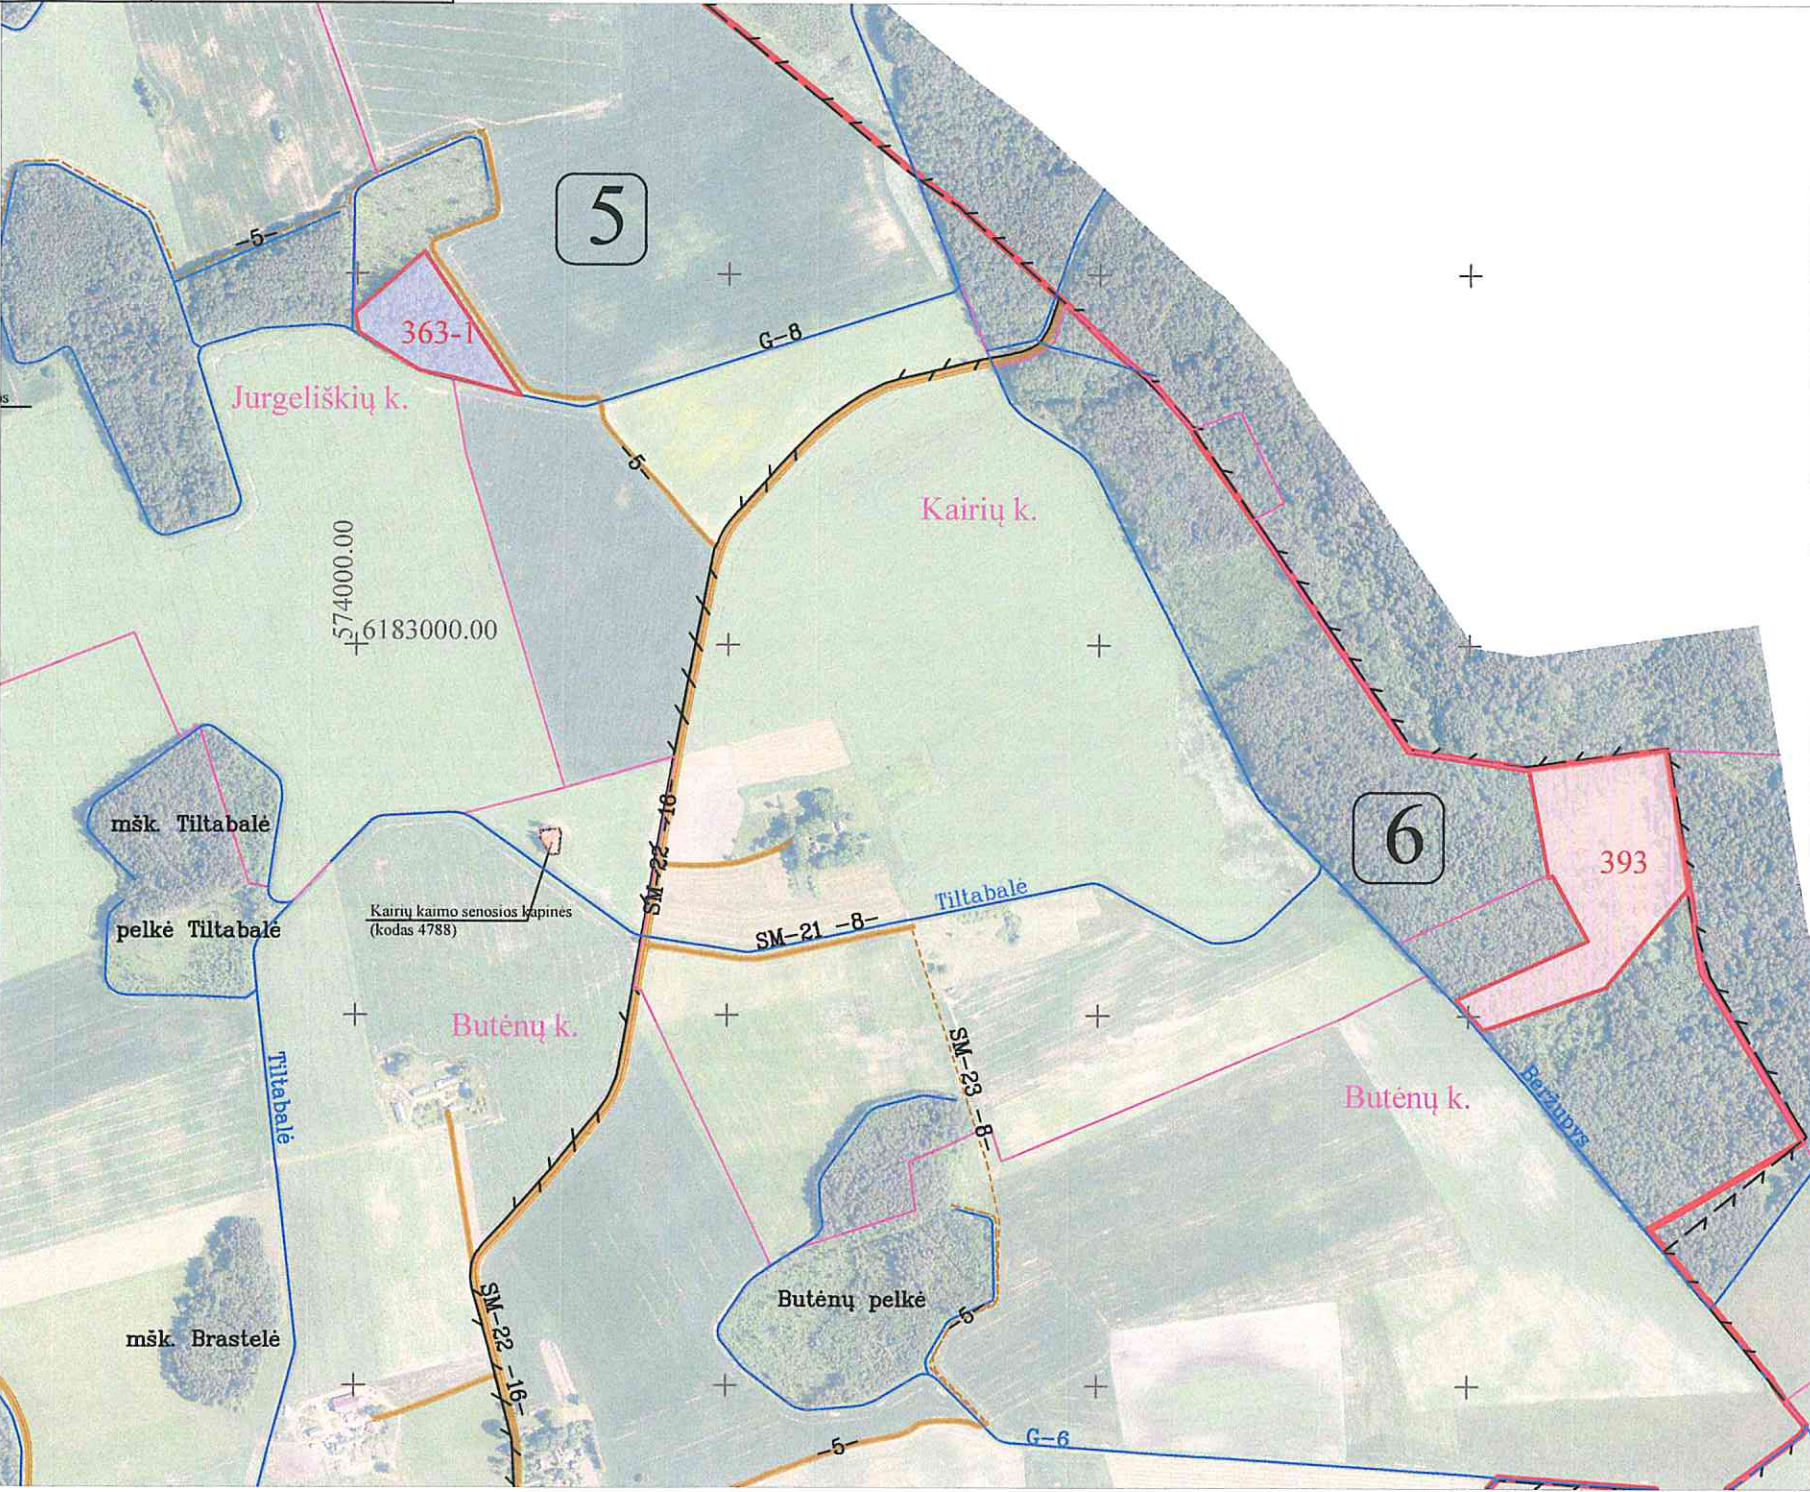

SUTARTINIAI ŽENKLAI	
Sutartinio ženklo žymėjimas	Sutartinio ženklo aprašymas
	Kadastro vietovės riba
	Bloko riba
	Bloko numeris
	Saugomų teritorijų riba
	Gyvenamosios vietovės riba
	Urbanistinės plėtros teritorijos riba
	Vietinės reikšmės kelias
Butėnų k.	Vietovės pavadinimas
	Suprojektuoto perduodamo neatlygintinai žemės sklypo riba
	Suprojektuoto patikėjimo teise valdyti žemės sklypo riba

SUPROJEKTUOTIEMS ŽEMĖS SKLYPAMS TAIKOMI SERVITUTAI, SPECIALIOSIOS ŽEMĖS IR MIŠKO NAUDOJIMO SĄLYGOS IR APRIBOJIMAI			
Žemės sklypo numeris plane	Žemės sklypo plotas, ha	Žemės sklypui taikomi servitutai, specialiosios žemės ir miško naudojimo sąlygos ir apribojimai	
		kodas, aprašymas	plotas, ha
363-1/0005	1,90	121 – Melioruotos žemės ir melioracijos statinių apsaugos zonos (VI skyrius, antrasis skirsnis)	0,01
		126 – Miško žemė (VI skyrius, trečiasis skirsnis)	1,90
393/0006	5,49	126 – Miško žemė (VI skyrius, trečiasis skirsnis)	2,43
		132 – Gamtiniai ir kompleksiniai draustiniai (V skyrius, aštuntasis skirsnis)	0,14
		138 – Telmologiniai draustiniai (V skyrius, dvidešimtas skirsnis)	0,14
		163 – Paviršinių vandens telkinių apsaugos zonos (VI skyrius, septintasis skirsnis)	0,59
		164 – Paviršinių vandens telkinių pakrantės apsaugos juostos (VI skyrius, aštuntasis skirsnis)	0,02

Koordinatų sistema: Lietuvos koordinatų sistema LKS-94.
Kartografinis pagrindas: Lietuvos Respublikos teritorijos M 1:10 000 skaitmeninis rastrinis ortofotografinis žemėlapis ORT10LT, 2021

SUDERINTA:
Nacionalinės žemės tarnybos prie Aplinkos ministerijos Panevėžio apygardos žemės tvarkymo skyriaus vedėjas
(pareigos, vardas ir pavardė, parašas, data)
2026-03-26
Projektui prilyginamo plano rengėjas:
VI ŽŪDC žemės tvarkymo ir geodezijos departamento Šiaulių žemėtvarkos ir geodezijos skyriaus specialistė Irena Entkuvienė
(pareigos, vardas ir pavardė, parašas, data)
2026-03-26
Valstybės įmonė Žemės ūkio duomenų centras
Šiaulių žemėtvarkos ir geodezijos skyriaus grupės vadovė


PATVIRTINTA
Nacionalinės žemės tarnybos prie AM
2026 m. 05 mėn. 1 d.
sakymu Nr. ERKJ-584

Žemės reformos žemėtvarkos projektų ir žemių prilyginamų planų
rengimo ir įgyvendinimo metodikos 8 priedas

Apskritis	Panevėžio
Savivaldybė	Kupiškio r.
Seniūnija	Šimonių
Kadastro vietovė	Šimonių
Vietovės pavadinimas	Pelyšių k.

PROJEKTUI PRILYGINAMAS PLANAS

M 1 : 10 000

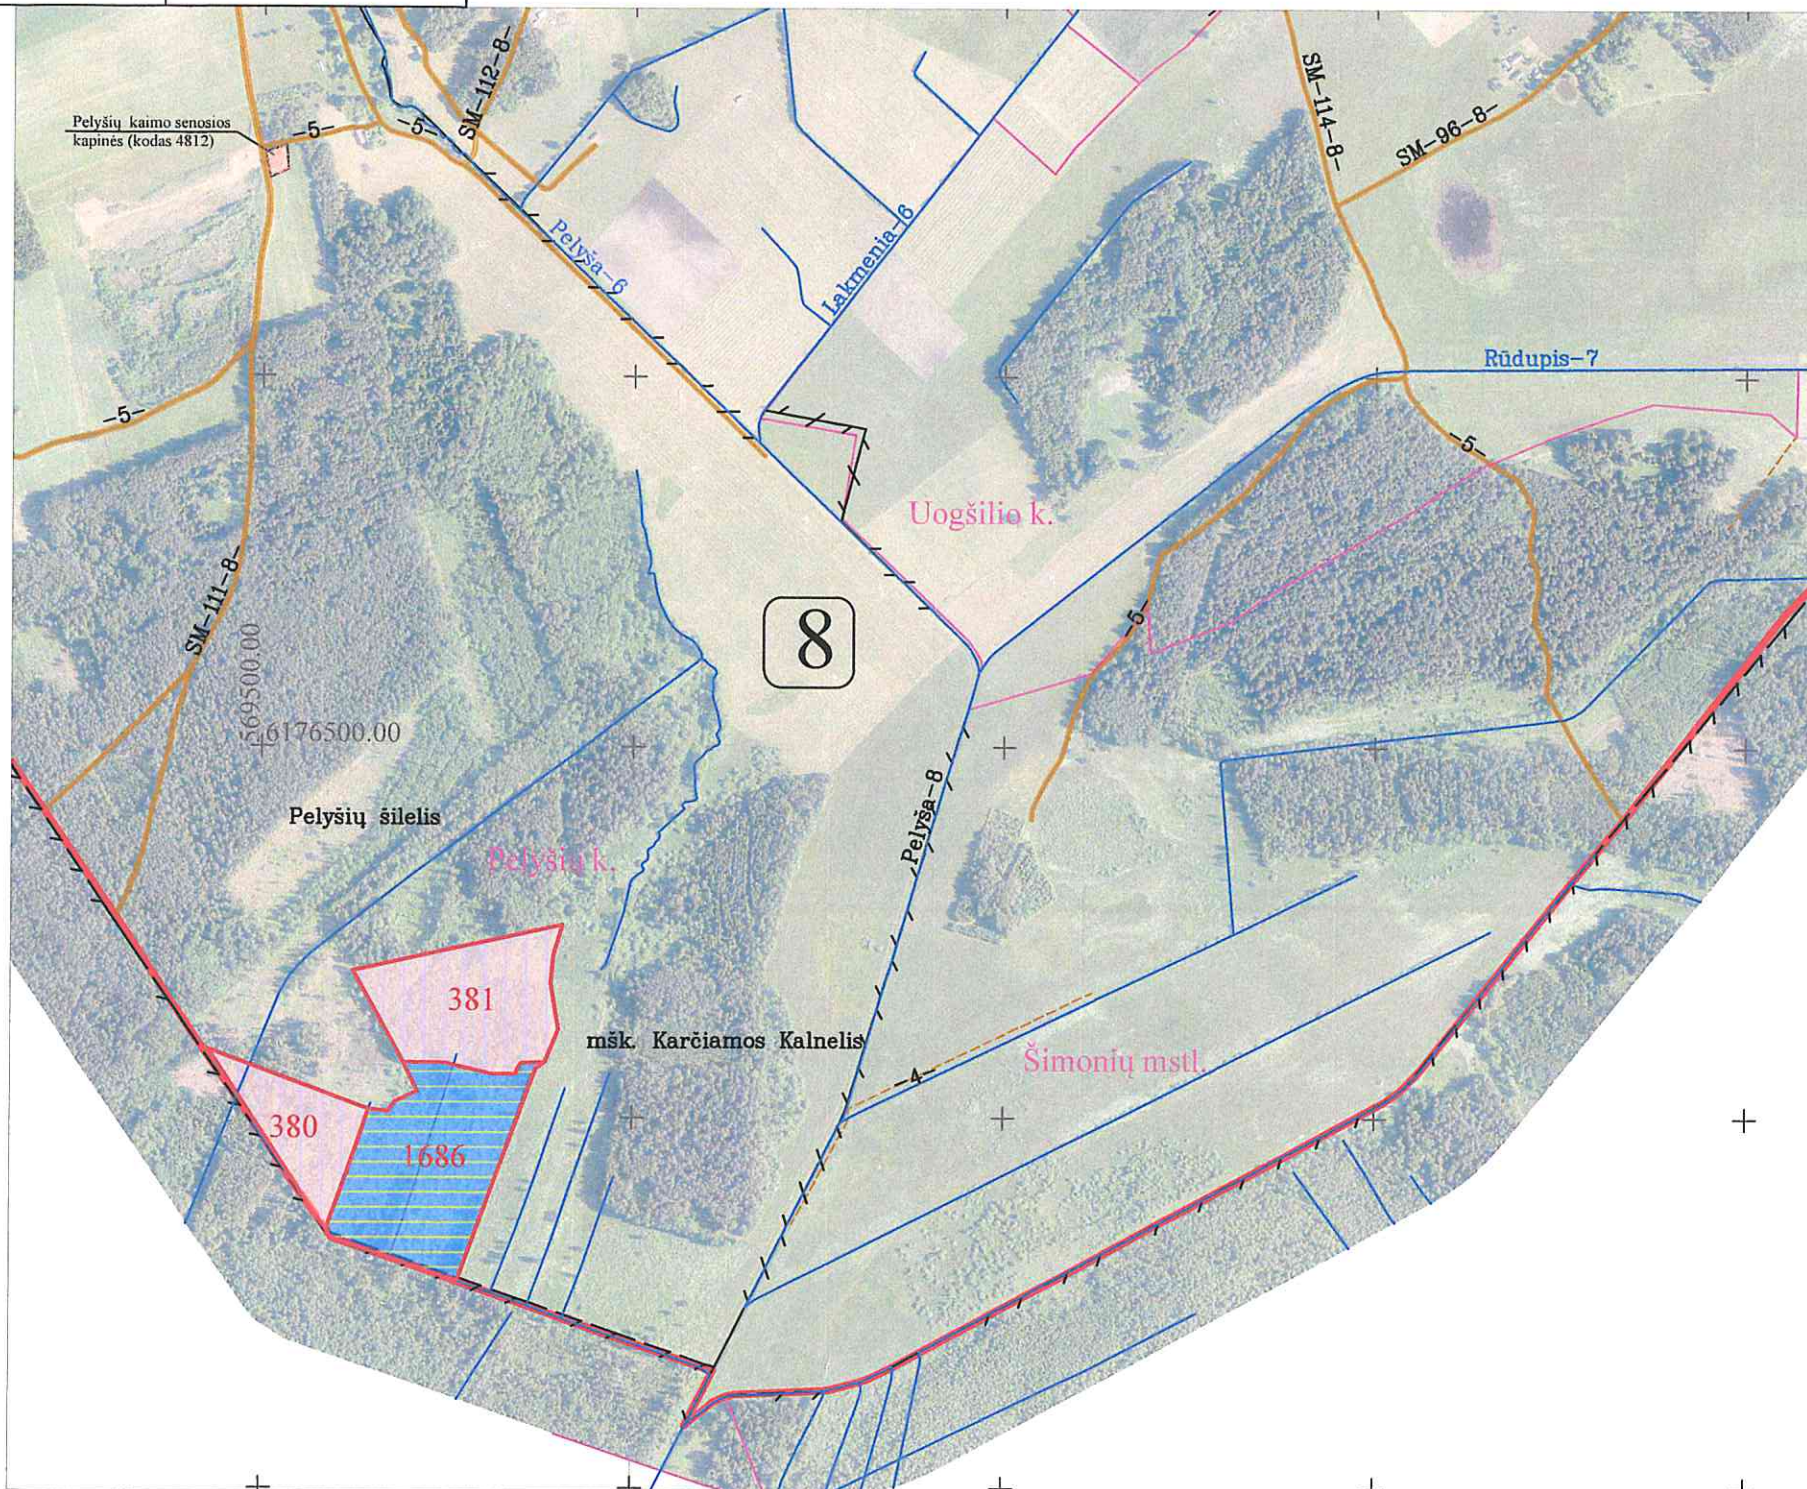

SUTARTINIAI ŽENKLAI	
Sutartinio ženklo žymėjimas	Sutartinio ženklo aprašymas
	Kadastro vietovės riba
	Bloko riba
	Bloko numeris
	Saugomų teritorijų riba
	Gyvenamosios vietovės riba
	Vietinės reikšmės kelias
Pelyšių k.	Vietovės pavadinimas
	LŽF žemei priskirti anksčiau patvirtintame žemės reformos žemėtvarkos projekte ar jam prilyginamuose žemės sklypų planuose suprojektuoti žemės sklypai
	Suprojektuoto patikėjimo teise valdyti žemės sklypo riba

SUPROJEKTUOTIEMS ŽEMĖS SKLYPAMS TAIKOMI SERVITUTAI, SPECIALIOSIOS ŽEMĖS IR MIŠKO NAUDOJIMO SĄLYGOS IR APRIBOJIMAI

Žemės sklypo numeris plane	Žemės sklypo plotas, ha	Žemės sklypui taikomi servitutai, specialiosios žemės ir miško naudojimo sąlygos ir apribojimai	
		kodas, aprašymas	plotas, ha
380/0008	2,01	113 - Biosferos poligonai (V skyrius, dvidešimt septintasis skirsnis)	2,01
		126 - Miško žemė (VI skyrius, trečiasis skirsnis)	2,01
381/0008	3,85	113 - Biosferos poligonai (V skyrius, dvidešimt septintasis skirsnis)	3,85
		126 - Miško žemė (VI skyrius, trečiasis skirsnis)	3,60
		130 - Pelkės ir šaltiniai (VI skyrius, devintasis skirsnis)	0,11
		131 - Natūralios pievos bei ganyklos (VI skyrius, ketvirtasis skirsnis)	0,04
1686/0008	5,0183	113 - Biosferos poligonai (V skyrius, dvidešimt septintasis skirsnis)	5,0183
		126 - Miško žemė (VI skyrius, trečiasis skirsnis)	0,0004
		130 - Pelkės ir šaltiniai (VI skyrius, devintasis skirsnis)	4,5440

Koordinatų sistema: Lietuvos koordinatų sistema LKS-94.
Kartografinis pagrindas: Lietuvos Respublikos teritorijos M 1:10 000 skaitmeninis rastrinis ortofotografinis žemėlapis ORT10LT, 2021

SUDERINTA:

Nacionalinės žemės tarnybos prie Aplinkos ministerijos Panevėžio apygardos žemės tvarkymo skyriaus vyresnioji patarėja

Projektui prilyginamo plano rengėjas:

VĮ ŽŪDC Žemės tvarkymo ir geodezijos departamento Šiaulių žemėtvarkos ir geodezijos skyriaus specialistė Irena Entkuvienė 2026-03-26

Nacionalinės žemės tarnybos prie AM
Panevėžio apygardos žemės tvarkymo
ir administravimo skyriaus
vyresnioji patarėja

(pareigos, vardas ir pavardė, parašas, data)

(pareigos, vardas ir pavardė, parašas, data)

