



# Eismo organizavimo schema

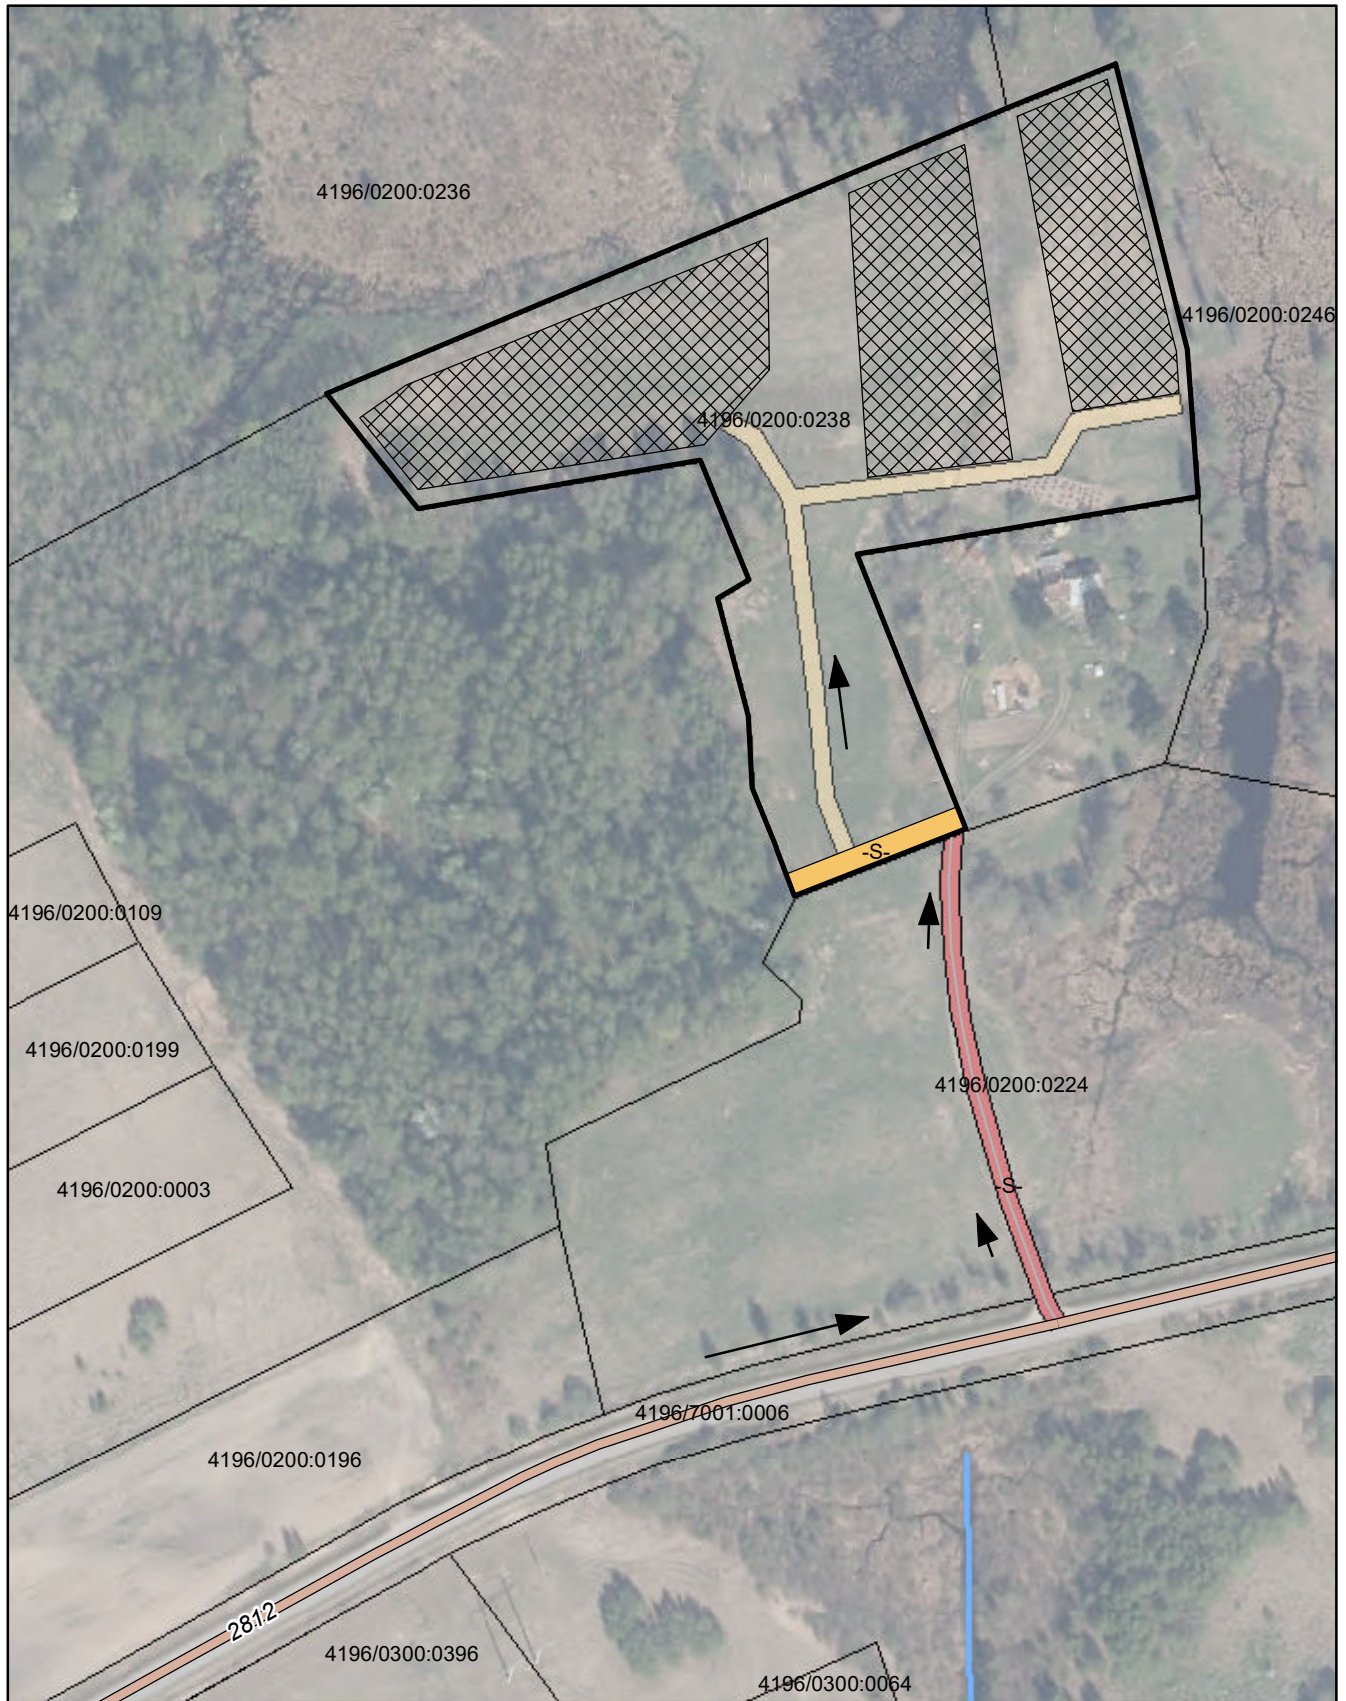

- planuojamas sklypas (ūkininko sodyba)
- statybos zona
- S- sklype esantis servitutas
- S- gretimo sklypo servitutas
- privažiavimas prie statybos zonų
- rajoninės reikšmės kelias

Individualios veiklos pažymėjimo Nr. 978255 Tel. 8-682-35936 el.p zydronė.b@gmail.com				
Pareigos	Vardas ir pavardė	Kvalif. paž. Nr.	Parašas	Data
Matininkė	Žydronė Bagdonienė	2R-KP-217		2026.04