



**NACIONALINĖS ŽEMĖS TARNYBOS
PRIE APLINKOS MINISTERIJOS
PANEVĖŽIO APYGARDOS ŽEMĖS TVARKYMO IR
ADMINISTRAVIMO SKYRIAUS
VEDĖJAS**

**ĮSAKYMAS
DĖL PANEVĖŽIO APSKRITIES ROKIŠKIO RAJONO (SAVIVALDYBĖS)
OBELIŲ SENIŪNIJOS ALEKSANDRAVĖLĖS KADASTRO VIETOVĖS ŽEMĖS
SKLYPŲ PLANŲ, KURIE PRILYGINAMI ŽEMĖS REFORMOS ŽEMĖTVARKOS
PROJEKTUI, PATVIRTINIMO**

2026 m. gegužės 27 d. Nr. 6RKĮ-604
Panevėžys

Vadovaudamasis Lietuvos Respublikos žemės įstatymo 32 straipsnio 3 dalies 7 punktu, Lietuvos Respublikos žemės reformos įstatymo 20 straipsniu, Žemės reformos žemėtvarkos projektų rengimo ir įgyvendinimo tvarkos aprašo, patvirtinto Lietuvos Respublikos Vyriausybės 1998 m. balandžio 1 d. nutarimu Nr. 385 „Dėl žemės reformos vykdymo kaimo gyvenamojoje vietovėje“, 19 punktu, Žemės reformos žemėtvarkos projektų ir jiems prilyginamų žemės sklypų planų rengimo ir įgyvendinimo metodikos, patvirtintos Lietuvos Respublikos žemės ir miškų ūkio ministerijos 1998 m. balandžio 23 d. įsakymu Nr. 207 „Dėl Žemės reformos žemėtvarkos projektų ir jiems prilyginamų žemės sklypų planų rengimo ir įgyvendinimo metodikos patvirtinimo“, 131–134 punktais, veikdamas pagal Nacionalinės žemės tarnybos prie Aplinkos ministerijos 2024 m. rugpjūčio 8 d. įgaliojimą Nr. 1Į-368-(1.7 E.) „Dėl teritorijų planavimo dokumentų rengimo ir kitų funkcijų atlikimo“:

1. T v i r t i n u:

1.1. Panevėžio apskrities Rokiškio rajono (savivaldybės) Obelių seniūnijos Aleksandravėlės kadastro vietovės žemės sklypų planus, kurie prilyginami žemės reformos žemėtvarkos projektui (toliau – Projektas) ir jame suprojektuotų žemės sklypų ribas ir plotus, nustatytas žemės naudojimo paskirtis ir naudojimo būdus, taikomas specialiąsias žemės ir miško naudojimo sąlygas bei žemės servitutus.

1.2. Asmenų, kuriems Projekte suprojektuoti žemės sklypai, sąrašą (pridedama).

1.3. Asmenų, kurie pasirinko laisvos žemės fondo žemei priskirtus anksčiau patvirtintame žemės reformos žemėtvarkos projekte ar žemės sklypų planuose, kurie prilyginami žemės reformos žemėtvarkos projektui, suprojektuotus žemės sklypus, sąrašą (pridedama).

2. Į p a r e i g o j u Nacionalinės žemės tarnybos prie Aplinkos ministerijos Panevėžio apygardos žemės tvarkymo ir administravimo skyriaus vyriausiąją specialistę Ireną Baronienę per 1

darbo dieną paskelbti šį įsakymą Nacionalinės žemės tarnybos prie Aplinkos ministerijos interneto svetainėje (adresas- <https://nzt.lrv.lt/lt/>).

4. I n f o r m u o j u, kad šis įsakymas per 20 darbo dienų nuo jo priėmimo gali būti skundžiamas Nacionalinės žemės tarnybos prie Aplinkos ministerijos direktoriui Lietuvos Respublikos žemės reformos įstatymo 18 straipsnio ir Išankstinio ginčų nagrinėjimo Nacionalinėje žemės tarnyboje prie Aplinkos ministerijos ne teismo tvarka taisyklių, patvirtintų Nacionalinės žemės tarnybos prie Aplinkos ministerijos direktoriaus 2024 m. gegužės 10 d. įsakymas Nr. 1P-139-(1.1 E.) „Dėl išankstinio ginčų nagrinėjimo Nacionalinėje žemės tarnyboje prie Aplinkos ministerijos ne teismo tvarka taisyklių patvirtinimo“ nustatyta tvarka

Vedėjas

Dainius Petrauskas

PATVIRTINTA:

Nacionalinės žemės tarnybos prie Aplinkos ministerijos
 Panevėžio apygardos žemės tvarkymo ir administravimo
 skyriaus vedėjo

2026 m. gegužės 27d. įsakymu Nr. 6RKĮ-604

ASMENŲ, KURIEMS PROJEKTE SUPROJEKTUOTI ŽEMĖS SKLYPAI, SĄRAŠAS

Eil. Nr.	Fizinio asmens vardas, pavardė; juridinio asmens ar kitos užsienio organizacijos pavadinimas	Eiliškumo grupė	Žemės sklypo numeris plane	Plotas, ha							Žemės sklypo naudojimo paskirtis ir naudojimo būdas (-ai)	Specialiosios žemės ir miško naudojimo sąlygos	Servitutai ir jų plotai
				Išgytas nuosavybėn				nuomojamas	patikėjimo teise valdyti	perduodamas neatlygintinai naudotis			
				grąžinamas natūra	perduodamas neatlygintinai nuosavybėn	suteikiamas neatlygintinai nuosavybėn	parduodamas						
1	2	3	4	5	6	7	8	9	10	11	12	13	14
1.	S. S.	11	415/2	-	-	-	-	0,36	-	-	Kita; Vienbučių ir dvibučių gyvenamųjų pastatų teritorijos	102,106	S-203 (0,01 ha), S-103 (0,01ha)
2.	A. Š.	12	416/1	-	-	-	-	1,40	-	-	Žemės ūkio; Kiti žemės ūkio paskirties žemės sklypai	102, 106, 121, 152	-
3.	A. Š.	12	417/2	-	-	-	-	0,33	-	-	Žemės ūkio; Kiti žemės ūkio paskirties žemės sklypai	102, 106, 121, 152	S-203 (0,01 ha)
4.	S. S.	12	418/2	-	-	-	-	0,70	-	-	Žemės ūkio; Kiti žemės ūkio paskirties žemės sklypai	-	S-103 (0,12 ha)

5.	S. S.	12	419/2	-	-	-	-	0,33	-	-	Žemės ūkio; Kiti žemės ūkio paskirties žemės sklypai	102, 106, 121, 152	-
6.	Valstybės įmonė Valstybinių miškų urėdija	12	420/1	-	-	-	-	-	2,91	-	Miškų ūkio; Ūkinių miškų sklypai	126, 130, 163, 164	-
7.	Valstybės įmonė Valstybinių miškų urėdija	12	421/2	-	-	-	-	-	14,51	-	Miškų ūkio; Ūkinių miškų sklypai	126, 130, 163, 164	-
8.	Valstybės įmonė Valstybinių miškų urėdija	12	422/2	-	-	-	-	-	3,33	-	Miškų ūkio; Ūkinių miškų sklypai	126	-
9.	Valstybės įmonė Valstybinių miškų urėdija	12	423/1	-	-	-	-	-	5,14	-	Miškų ūkio; Ūkinių miškų sklypai	106,126, 163, 164	S-203 (0,10 ha)
10.	Valstybės įmonė Valstybinių miškų urėdija	12	424/2	-	-	-	-	-	5,36	-	Miškų ūkio; Ūkinių miškų sklypai	126, 132, 139	-
11.	Valstybės įmonė Valstybinių miškų urėdija	12	425/2	-	-	-	-	-	9,06	-	Miškų ūkio; Apsauginių miškų sklypai	126, 132, 139, 163, 164	-
12.	E. A.	12	426/2	-	-	-	-	2,99	-	-	Žemės ūkio; Kiti žemės ūkio paskirties žemės sklypai	130	S-203 (0,06 ha)
13.	E. A.	12	427/2					0,68			Žemės ūkio; Kiti žemės ūkio paskirties žemės sklypai	-	S-103 (0,14 ha)
14.	E. A.	12	428/2	-	-	-	-	0,93	-	-	Žemės ūkio; Kiti žemės ūkio paskirties žemės	-	S-203 (0,07 ha)

											skļypai		
15.	E. A.	12	429/2	-	-	-	-	0,99	-	-	Žemēs ūkio; Kiti žemēs ūkio paskirties žemēs skļypai	-	S-203 (0,05 ha), S-103 (0,0672 ha)
	Iš viso:	-	-	-	49,02	-	-	8,71	40,31	-	-	-	-

PATVIRTINTA:

Nacionalinės žemės tarnybos prie Aplinkos ministerijos
Panevėžio apygardos žemės tvarkymo ir administravimo
skyriaus vedėjo


2026 m. gegužės 27 d. įsakymu Nr. 6RKĮ-604

**ASMENŲ, KURIE PASIRINKO LAISVOS ŽEMĖS FONDO ŽEMEI PRISKIRTUS ANKSČIAU PATVIRTINTAME ŽEMĖS REFORMOS
ŽEMĖTVARKOS PROJEKTE AR ŽEMĖS SKLYPŲ PLANUOSE, KURIE PRILYGINAMI ŽEMĖS REFORMOS ŽEMĖTVARKOS
PROJEKTUI, SUPROJEKTUOTUS ŽEMĖS SKLYPUS, SĄRAŠAS**

Eil. Nr.	Fizinio asmens vardas, pavardė; juridinio asmens ar kitos užsienio organizacijos pavadinimas	Eiliškumo grupė	Projekto ar projektui prilyginamo plano patvirtinimo data ir numeris	Žemės sklypo numeris plane	Plotas, ha							Žemės sklypo naudojimo paskirtis ir naudojimo būdas (-ai)	Specialiosios žemės ir miško naudojimo sąlygos	Servitutai ir jų plotai
					Įsigytas nuosavybėn				nuomojamas	patikėjimo teise valdomi	perduodamas neatlygintinai naudoti			
					grąžinamas natūra	perduodamas neatlygintinai nuosavybėn	suteikiamas neatlygintinai nuosavybėn	perduodamas						
1	2	3	4	5	6	7	8	9	10	11	12	13	14	15
1.	E. A.	12	2019-04-30 25VI-528-(14.25.2.)	341/2	-	-	-	-	0,91	-	-	Žemės ūkio; Kiti žemės ūkio paskirties žemės sklypai	102	S-103
	Iš viso:	-	-	-	-	-	-	-	0,91	-	-	-	-	-

PROJEKTUI PRILYGINAMAS PLANAS
M1: 5000

Žemės reformos žemėtvarkos projektų
ir jiems prilyginamų planų
rengimo ir įgyvendinimo metodikos
8 priedas

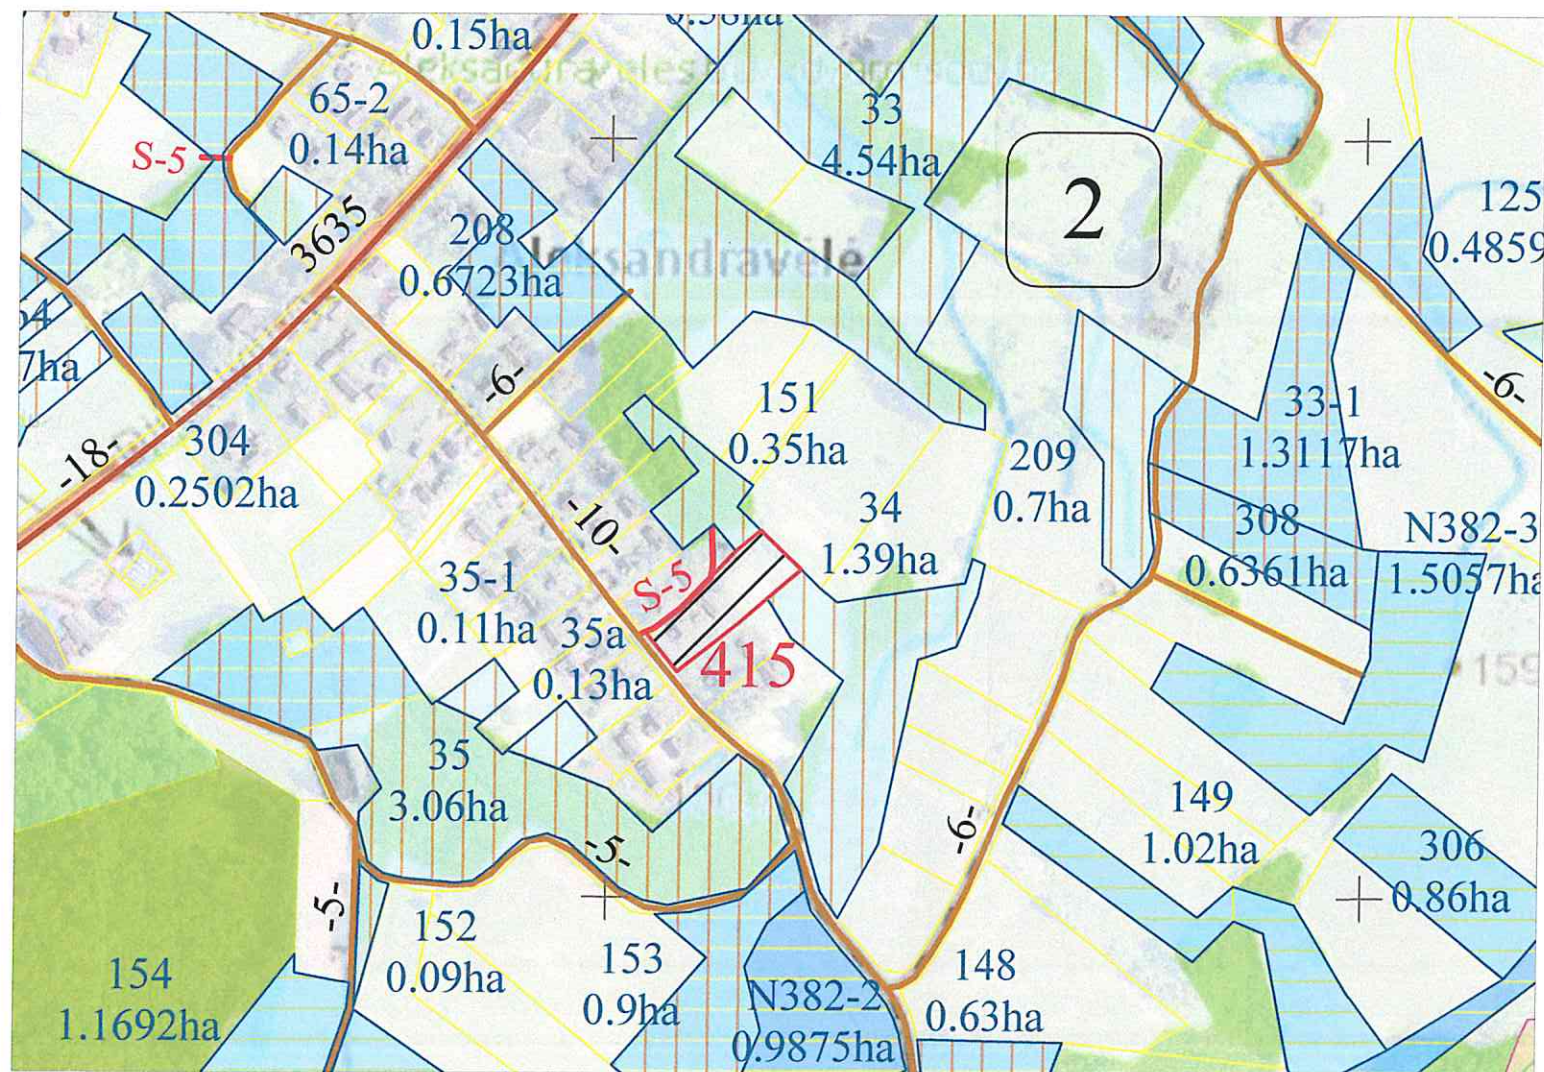

SUTARTINIAI ŽENKLAI

Valstybinis administracinis suskirstymas

- Kadastro vietovės riba
- - - Bloko riba
2 Kadastro bloko numeris

Hidrografijos objektai

- Upeliai, kanalai, drenavimo grioviai
— Vamzdinės vandens pralaidos, diukeriai
Valstybinio miško plotas

Keliai, gatvės ir jų įrenginiai

- 10- Vietinis kelias
-18- 3635 Rajoninis kelias
S-5 Servitutinis kelias

34
1.39ha

Žemė ne žemės ūkio veiklai (pagal teritorijų
planavimo dokumentus ar žemės valdos projektus)

208
0.6723ha

LŽF žemei priskirti anksčiau patvirtintame žemės reformos
žemėtvarkos projekte ar jam prilyginamuose žemės sklypų planuose
suprojektuoti žemės sklypai, žemės plotuose, kuriuos pagal teritorijų
planavimo dokumentus numatyta naudoti ne žemės ūkio veiklai

149
1.02ha

LŽF žemei priskirti anksčiau patvirtintame žemės
reformos žemėtvarkos projekte ar jam prilyginamuose
žemės sklypų planuose suprojektuoti žemės sklypai,
asmeninio ūkio žemės teritorijoje

N382-2
0.9875ha

LŽF žemei priskirti anksčiau patvirtintame žemės
reformos žemėtvarkos projekte ar jam prilyginamuose
žemės sklypų planuose suprojektuoti žemės sklypai

415

Suprojektuotas nuomai žemės sklypas

Koordinatų sistema: Lietuvos koordinatų sistema LKS-94.
Kartografinis pagrindas: Lietuvos Respublikos teritorijos M 1:10 000 skaitmeninis rastrinis ortofotografinis žemėlapis ORT10LT, 2021
Lietuvos Respublikos teritorijos M 1:10 000 georeferencinio pagrindo duomenų bazė GDR10LT, 2017

NACIONALINĖ ŽEMĖS TARNYBA © Nacionalinė žemės tarnyba prie Aplinkos ministerijos;

Apskritis	Panevėžio
Savivaldybė	Rokiškio rajono
Seniūnija	Obelių
Kadastro vietovė	Aleksandravėlės
Gyvenamoji vietovė	Aleksandravėlės kaimas

SUPROJEKTUOTIEMS ŽEMĖS SKLYPAMS TAIKOMI SERVITUTAI, SPECIALIOSIOS ŽEMĖS IR MIŠKO NAUDOJIMO SĄLYGOS IR APRIBOJIMAI			
Žemės sklypo numeris plane	Žemės sklypo plotas, ha	Žemės sklypui taikomi servitutai, specialiosios žemės ir miško naudojimo sąlygos ir apribojimai	
		kodas, aprašymas	plotas, ha
415	0,36	(102) – Kelių apsaugos zonos (III skyrius, antrasis skirsnis); 10 m pl.	0,03
		(106) – Elektros tinklų apsaugos zonos (III skyrius, ketvirtasis skirsnis); 1 m pl.	0,01
		(203) Kelio servitutas – teisė važiuoti transporto priemonėmis (tarnaujantis); 5 m pl.	0,01
		(103) Kelio servitutas – teisė važiuoti transporto priemonėmis (viespataujantis); 5 m pl.	0,01

Suderinta:

Nacionalinės žemės tarnybos prie AM
Panevėžio apygardos žemės tvarkymo
ir administravimo skyriaus
vyresnioji patarėja
Vida Kavaliauskienė




Projektinių sprendinių plano rengėjas:
Valstybės įmonės Žemės ūkio duomenų centro
Žemės tvarkymo ir geodezijos departamento
Šiaulių žemėtvarkos ir geodezijos skyriaus specialistas



PROJEKTUI PRILYGINAMAS PLANAS

M1: 5000

Žemės reformos žemėtvarkos projektų
ir jiems prilyginamų planų
rengimo ir įgyvendinimo metodikos
8 priedas

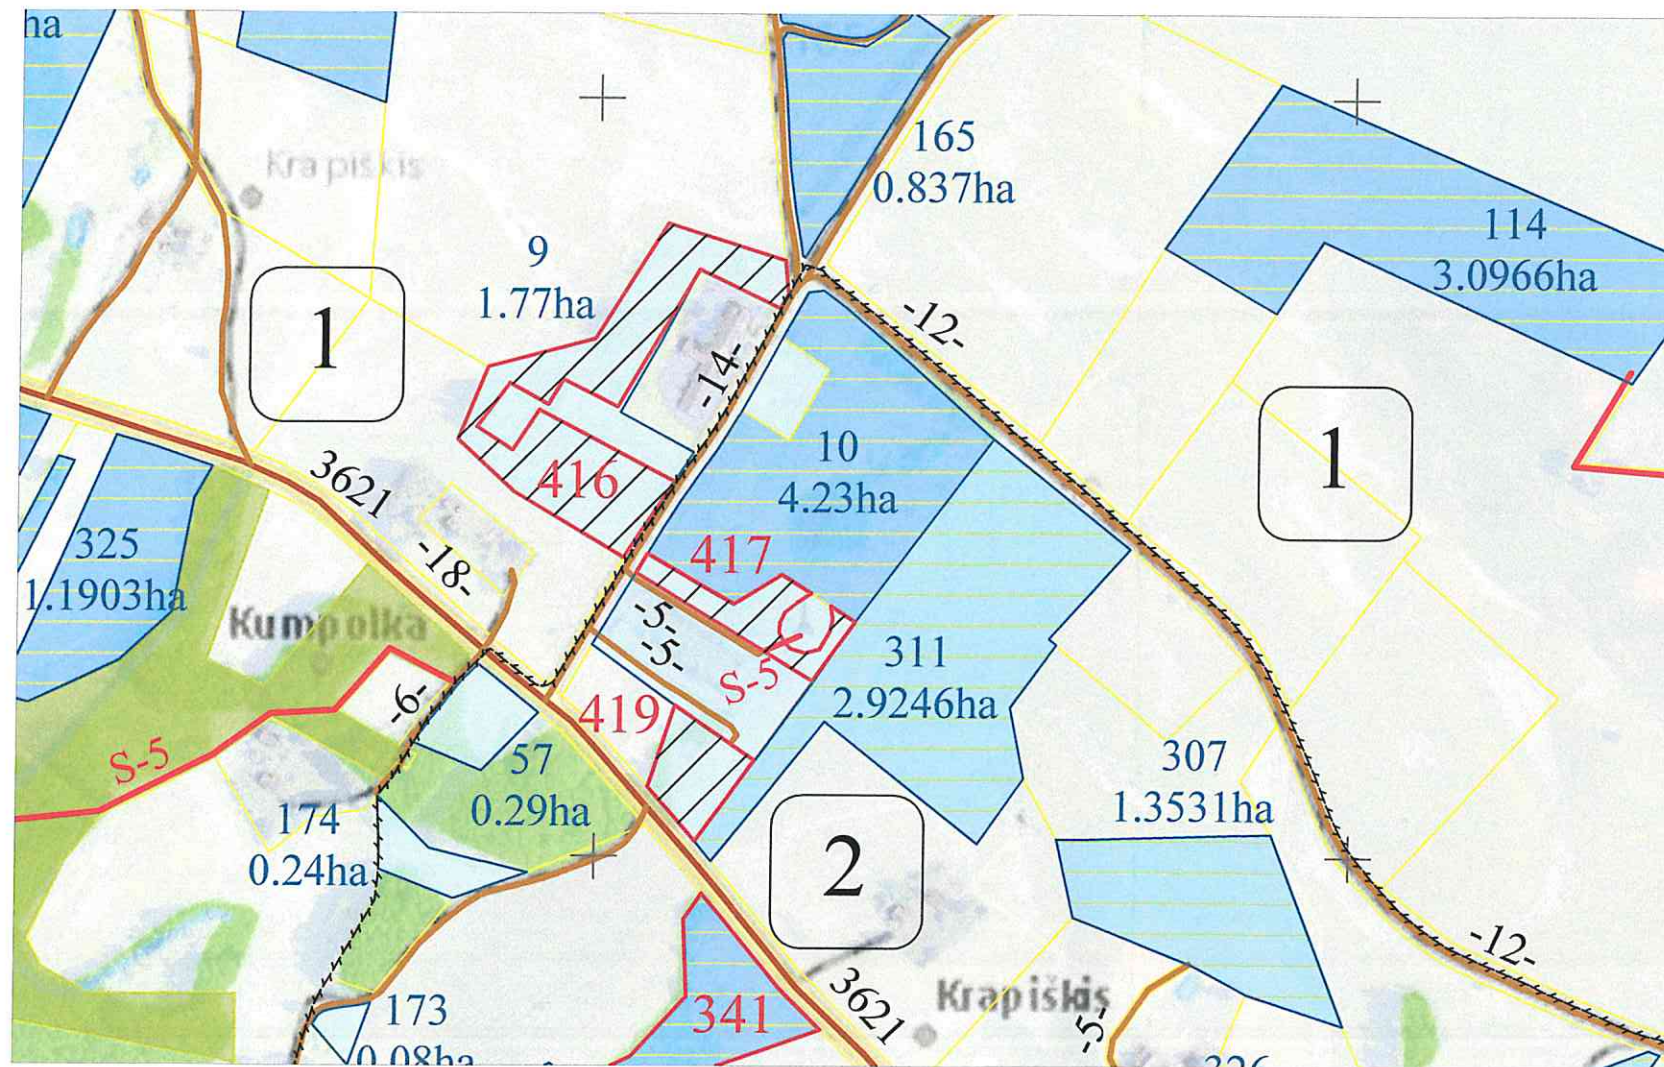

SUTARTINIAI ŽENKLAI

Valstybinis administracinis suskirstymas

- Kadastro vietovės riba
- - - - - Bloko riba
2 Kadastro bloko numeris

Hidrografijos objektai

- Upeliai, kanalai, drenažo grioviai
— Vamzdinės vandens pralaidos, diukeriai
Valstybinio miško plotas

Keliai, gatvės ir jų įrenginiai

- 12- Vietinis kelias
-18- 3621 Rajoninis kelias
S-5 Servitutinis kelias

57
0.29ha
Kiti LŽF plotai

311
2.9246ha
LŽF žemei priskirti anksčiau patvirtintame žemės reformos žemėtvarkos projekte ar jam prilyginamuose žemės sklypų planuose suprojektuoti žemės sklypai, asmeninio ūkio žemės teritorijoje

10
4.23ha
LŽF žemei priskirti anksčiau patvirtintame žemės reformos žemėtvarkos projekte ar jam prilyginamuose žemės sklypų planuose suprojektuoti žemės sklypai

416
Suprojektuotas nuomai žemės sklypas

341
LŽF žemei priskirti anksčiau patvirtintame žemės reformos žemėtvarkos projekte ar jam prilyginamuose žemės sklypų planuose suprojektuoti žemės sklypai, kuriuos pretendentai pasirinko gauti

Koordinatų sistema: Lietuvos koordinatų sistema LKS-94.

Kartografinis pagrindas: Lietuvos Respublikos teritorijos M 1:10 000 skaitmeninis rastrinis ortofotografinis žemėlapis ORT10LT, 2021
Lietuvos Respublikos teritorijos M 1:10 000 georeferencinio pagrindo duomenų bazė GDR10LT, 2017

NACIONALINĖ ŽEMĖS TARNYBA © Nacionalinė žemės tarnyba prie Aplinkos ministerijos;

Apskritis	Panevėžio
Savivaldybė	Rokiškio rajono
Seniūnija	Obelių
Kadastro vietovė	Aleksandravėlės
Gyvenamoji vietovė	Kumpolkos kaimas

SUPROJEKTUOTIEMS ŽEMĖS SKLYPAMS TAIKOMI SERVITUTAI, SPECIALIOSIOS ŽEMĖS IR MIŠKO NAUDOJIMO SĄLYGOS IR APRIBOJIMAI			
Žemės sklypo numeris plane	Žemės sklypo plotas, ha	Žemės sklypui taikomi servitutai, specialiosios žemės ir miško naudojimo sąlygos ir apribojimai	
		kodas, aprašymas	plotas, ha
416	1,77	(102) – Kelių apsaugos zonos (III skyrius, antrasis skirsnis); 10 m pl.	0,08
		(106) – Elektros tinklų apsaugos zonos (III skyrius, ketvirtasis skirsnis); 2 m pl.	0,02
		(121) – Melioruotos žemės ir melioracijos statinių apsaugos zonos (VI skyrius, antrasis skirsnis)	0,23
		(152) – Dirvožemio apsauga žemės ūkio paskirties žemės sklypuose (VI skyrius, keturioliktasis skirsnis)	0,23
417	0,33	(102) – Kelių apsaugos zonos (III skyrius, antrasis skirsnis); 10 m pl.	0,01
		(106) – Elektros tinklų apsaugos zonos (III skyrius, ketvirtasis skirsnis); 2 m pl.	0,01
		(121) – Melioruotos žemės ir melioracijos statinių apsaugos zonos (VI skyrius, antrasis skirsnis)	0,05
		(152) – Dirvožemio apsauga žemės ūkio paskirties žemės sklypuose (VI skyrius, keturioliktasis skirsnis)	0,05
419	0,33	(203) Kelio servitutas – teisė važiuoti transporto priemonėmis (tarnaujantis); 5 m pl.	0,01
		(102) – Kelių apsaugos zonos (III skyrius, antrasis skirsnis); 20 m pl.	0,08
		(106) – Elektros tinklų apsaugos zonos (III skyrius, ketvirtasis skirsnis); 2 m pl.	0,01
		(121) – Melioruotos žemės ir melioracijos statinių apsaugos zonos (VI skyrius, antrasis skirsnis)	0,26
		(152) – Dirvožemio apsauga žemės ūkio paskirties žemės sklypuose (VI skyrius, keturioliktasis skirsnis)	0,26

Suderinta:

Nacionalinės žemės tarnybos prie Aplinkos ministerijos
Panevėžio apygardos žemės tvarkymo ir administravimo skyriaus
vyresnioji patarėja
Vida Kavaliauskienė

(pareigos, parašas, vardas, pavardė, data)

Projektinių sprendinių plano rengėjas:

Valstybės įmonės Žemės ūkio duomenų centro
Žemės tvarkymo ir geodezijos departamento


Šiaulių žemėtvarkos ir geodezijos skyriaus specialistas

(parašas)

Vidas Šedys
(vardas ir pavardė)

PROJEKTUI PRILYGINAMAS PLANAS

M1: 5000

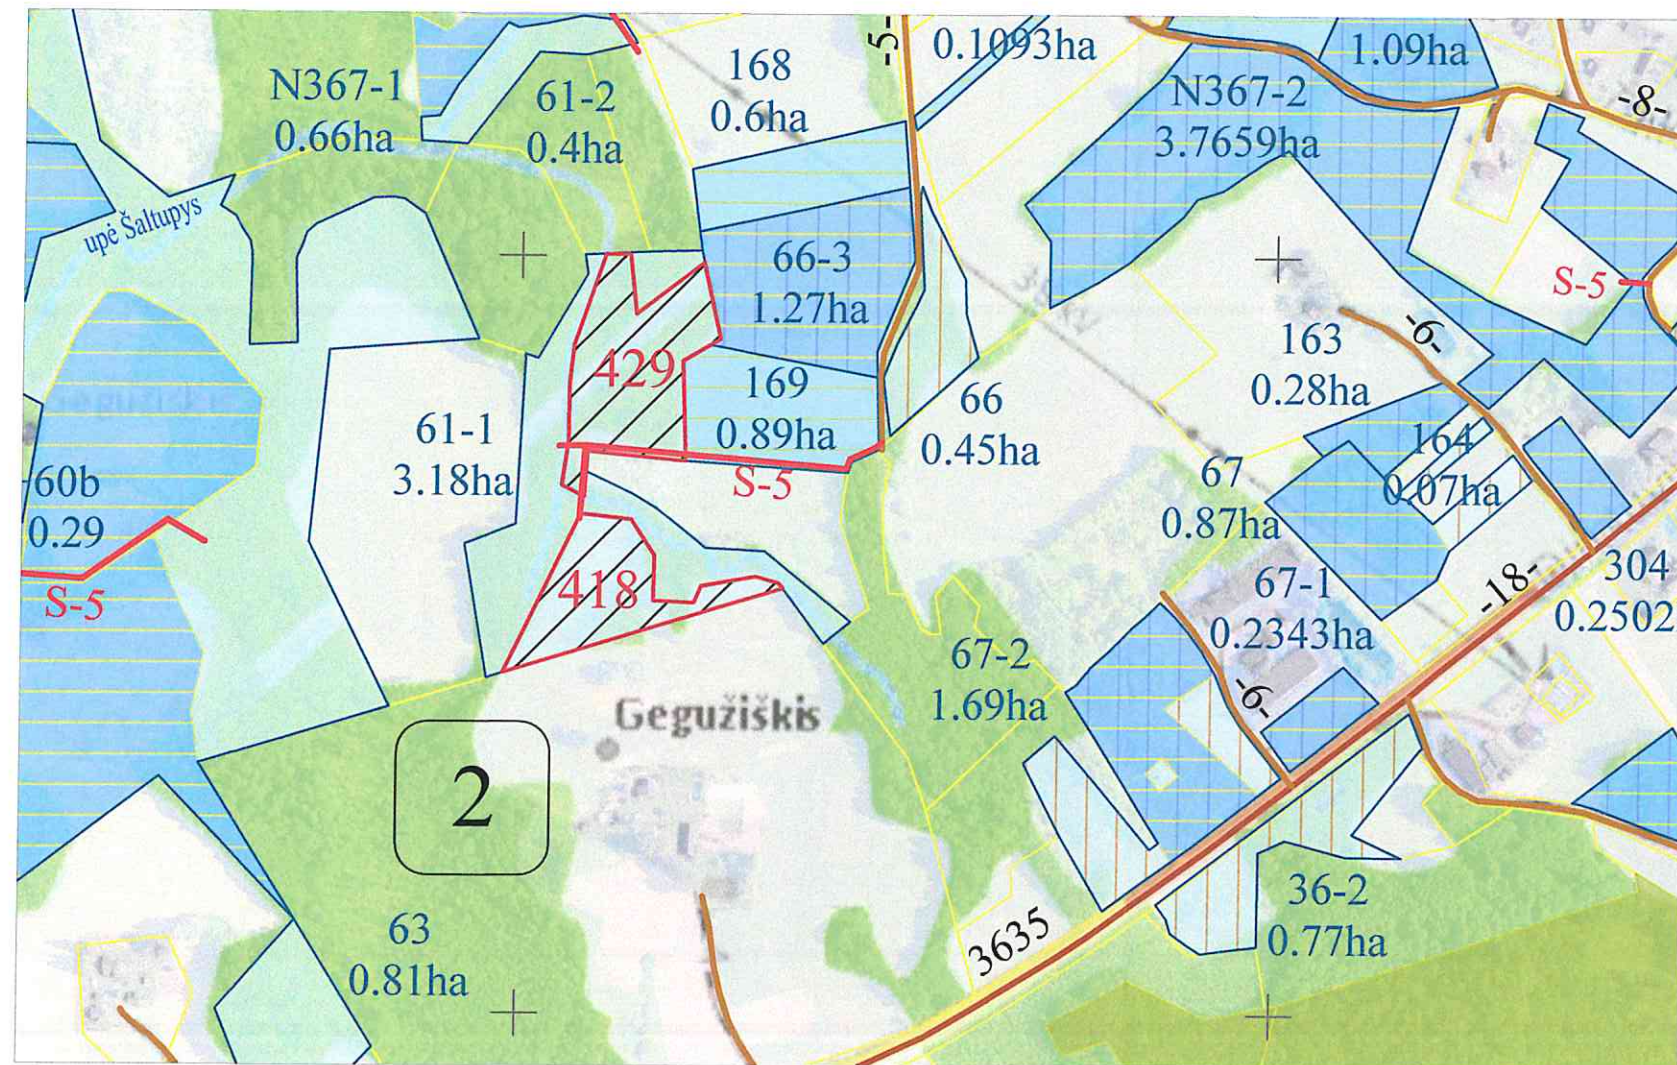

SUTARTINIAI ŽENKLAI

Valstybinis administracinis suskirstymas

- Kadastro vietovės riba
- Bloko riba
- Kadastro bloko numeris

Hidrografijos objektai

- upė Šaltupys
- Upeliai, kanalai, drenažo grioviai
- Vamzdinės vandens pralaidos, diukeriai
- Valstybinio miško plotas

Keliai, gatvės ir jų įrenginiai

- Vietinis kelias
- Rajoninis kelias
- Servitutinis kelias

Koordinatų sistema: Lietuvos koordinatų sistema LKS-94.
Kartografinis pagrindas: Lietuvos Respublikos teritorijos M 1:10 000 skaitmeninis rastrinis ortofotografinis žemėlapis ORT10LT, 2021
Lietuvos Respublikos teritorijos M 1:10 000 georeferencinio pagrindo duomenų bazė GDR10LT, 2017
© Nacionalinė žemės tarnyba prie Aplinkos ministerijos

63
0.81ha

Kiti LŽF plotai

36-2
0.77ha

Žemė ne žemės ūkio veiklai (pagal teritorijų planavimo dokumentus ar žemės valdos projektus)

66-3
1.27ha

LŽF žemei priskirti anksčiau patvirtintame žemės reformos žemėtvarkos projekte ar jam prilyginamuose žemės sklypų planuose suprojektuoti žemės sklypai, žemės plotuose, kuriuos pagal teritorijų planavimo dokumentus numatyta naudoti ne žemės ūkio veiklai

169
0.89ha

LŽF žemei priskirti anksčiau patvirtintame žemės reformos žemėtvarkos projekte ar jam prilyginamuose žemės sklypų planuose suprojektuoti žemės sklypai, asmeninio ūkio žemės teritorijoje

N367-1
0.66ha

LŽF žemei priskirti anksčiau patvirtintame žemės reformos žemėtvarkos projekte ar jam prilyginamuose žemės sklypų planuose suprojektuoti žemės sklypai

418

Suprojektuotas nuomai žemės sklypas

Žemės reformos žemėtvarkos projektų ir jiems prilyginamų planų rengimo ir įgyvendinimo metodikos 8 priedas

Apskritis	Panevėžis
Savivaldybė	Rokiškio rajono
Seniūnija	Obelių
Kadastro vietovė	Aleksandravėlės
Gyvenamoji vietovė	Gegužiškio kaimas

SUPROJEKTUOTIEMS ŽEMĖS SKLYPAMS TAIKOMI SERVITUTAI, SPECIALIOSIOS ŽEMĖS IR MIŠKO NAUDOJIMO SĄLYGOS IR APRIBOJIMAI			
Žemės sklypo numeris plane	Žemės sklypo plotas, ha	Žemės sklypui taikomi servitutai, specialiosios žemės ir miško naudojimo sąlygos ir apribojimai	
		kodas, aprašymas	plotas, ha
418	0,70	(103) Kelio servitutas – teisė važiuoti transporto priemonėmis (viešpataujantis); 5 m pl.	0,12
429	0,99	(203) Kelio servitutas – teisė važiuoti transporto priemonėmis (tarnaujantis); 5 m pl.	0,05
		(103) Kelio servitutas – teisė važiuoti transporto priemonėmis (viešpataujantis); 5 m pl.	0,0672

Suderinta:

Nacionalinės žemės tarnybos prie AM, Panevėžio apygardos žemės tvarkymo ir administravimo skyriaus vyresnioji patarėja
Vida Kavaliauskienė (pareigos, parašas, vardas, pavardė, data)

Projektinių sprendinių plano rengėjas:
Valstybės įmonės Žemės ūkio duomenų centro Žemės tvarkymo ir geodezijos departamento Šiaulių žemėtvarkos ir geodezijos skyriaus specialistas




Vidas Šedys
(parašas) (vardas ir pavardė)

PROJEKTUI PRILYGINAMAS PLANAS

M1:5000

Žemės reformos žemėtvarkos projektų ir jiems prilyginamų planų rengimo ir įgyvendinimo metodikos 8 priedas

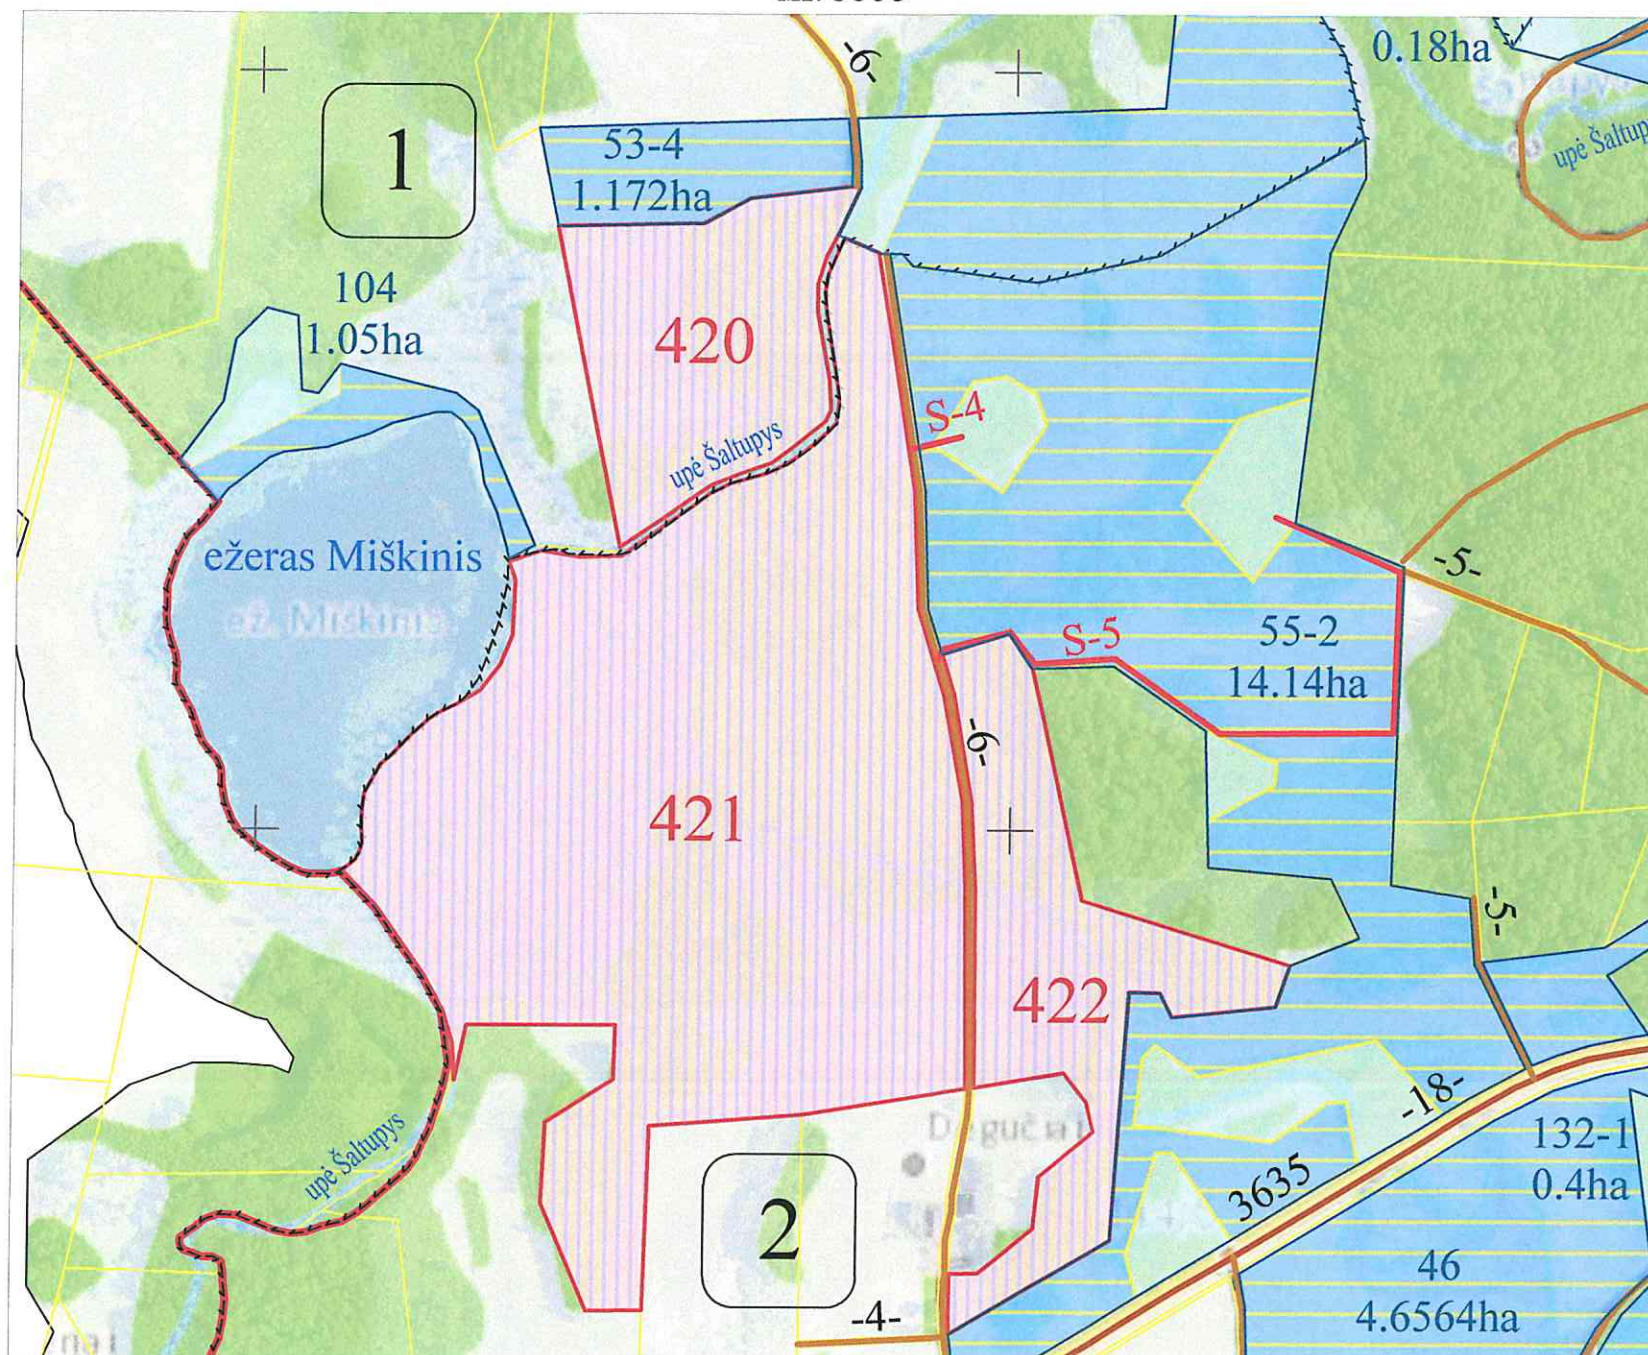

Valstybinis administracinis suskirstymas

- Kadastro vietovės riba
- Bloko riba
- Kadastro bloko numeris

Hidrografijos objektai

- upė Šaltupys
- Upeliai, kanalai, drenažo grioviai
- Vamzdinės vandens pralaidos, diukeriai
- ežeras Miškinis
- Vandens telkiniai

Keliai, gatvės ir jų įrenginiai

- 6- Vietinis kelias
- 18- 3635 Rajoninis kelias
- S-5 Servitutinis kelias

Koordinatų sistema: Lietuvos koordinatų sistema LKS-94.

Kartografinis pagrindas: Lietuvos Respublikos teritorijos M 1:10 000 skaitmeninis rastrinis ortofotografinis žemėlapis ORT10LT, 2021
Lietuvos Respublikos teritorijos M 1:10 000 georeferencinio pagrindo duomenų bazė GDR10LT, 2017

NACIONALINĖ ŽEMĖS TARNYBA © Nacionalinė žemės tarnyba prie Aplinkos ministerijos;

SUTARTINIAI ŽENKLAI

104
1.05ha

Kiti LŽF plotai

53-4
1.172ha

LŽF žemei priskirti anksčiau patvirtintame žemės reformos žemėtvarkos projekte ar jam prilyginamuose žemės sklypų planuose suprojektuoti žemės sklypai

420

Suprojektuotas patikėjimo teise valdyti žemės sklypas

Apskritis	Panevėžio
Savivaldybė	Rokiškio rajono
Seniūnija	Obelių
Kadastro vietovė	Aleksandravėlės
Gyvenamoji vietovė	Degučių II kaimas

SUPROJEKTUOTIEMS ŽEMĖS SKLYPAMS TAIKOMI SERVITUTAI, SPECIALIOSIOS ŽEMĖS IR MIŠKO NAUDOJIMO SĄLYGOS IR APRIBOJIMAI			
Žemės sklypo numeris plane	Žemės sklypo plotas, ha	Žemės sklypui taikomi servitutai, specialiosios žemės ir miško naudojimo sąlygos ir apribojimai	plotas, ha
		kodas, aprašymas	
420	2,91	(126) – Miško žemė (VI skyrius, trečiasis skirsnis)	1,30
		(130) – Pelkės ir šaltiniai (VI skyrius, devintasis skirsnis)	0,47
		(163) – Paviršinių vandens telkinių apsaugos zonos (VI skyrius, septintasis skirsnis); 3 m pl., 100 m pl.	2,46
		(164) – Paviršinio vandens telkinių pakrantės apsaugos juostos (VI skyrius, aštuntasis skirsnis); 3 m pl.	0,10
421	14,51	(126) – Miško žemė (VI skyrius, trečiasis skirsnis)	4,20
		(130) – Pelkės ir šaltiniai (VI skyrius, devintasis skirsnis)	4,61
		(163) – Paviršinių vandens telkinių apsaugos zonos (VI skyrius, septintasis skirsnis); 3 m pl., 100 m pl.	5,22
		(164) – Paviršinio vandens telkinių pakrantės apsaugos juostos (VI skyrius, aštuntasis skirsnis); 3 m pl.	0,23
422	3,33	(126) – Miško žemė (VI skyrius, trečiasis skirsnis)	0,96

Suderinta:

Nacionalinės žemės tarnybos prie AM Panevėžio apygardos žemės tvarkymo ir administravimo skyriaus vyresnioji patarėja
Vida Kavaliauskienė



Projektinių sprendinių plano rengėjas:

Valstybės įmonės Žemės ūkio duomenų centro
Žemės tvarkymo ir geodezijos departamento


Šiaulių žemėtvarkos ir geodezijos skyriaus specialistas

(parašas)

Vidas Sedys
(vardas ir pavardė)

PROJEKTUI PRILYGINAMAS PLANAS

M1: 5000

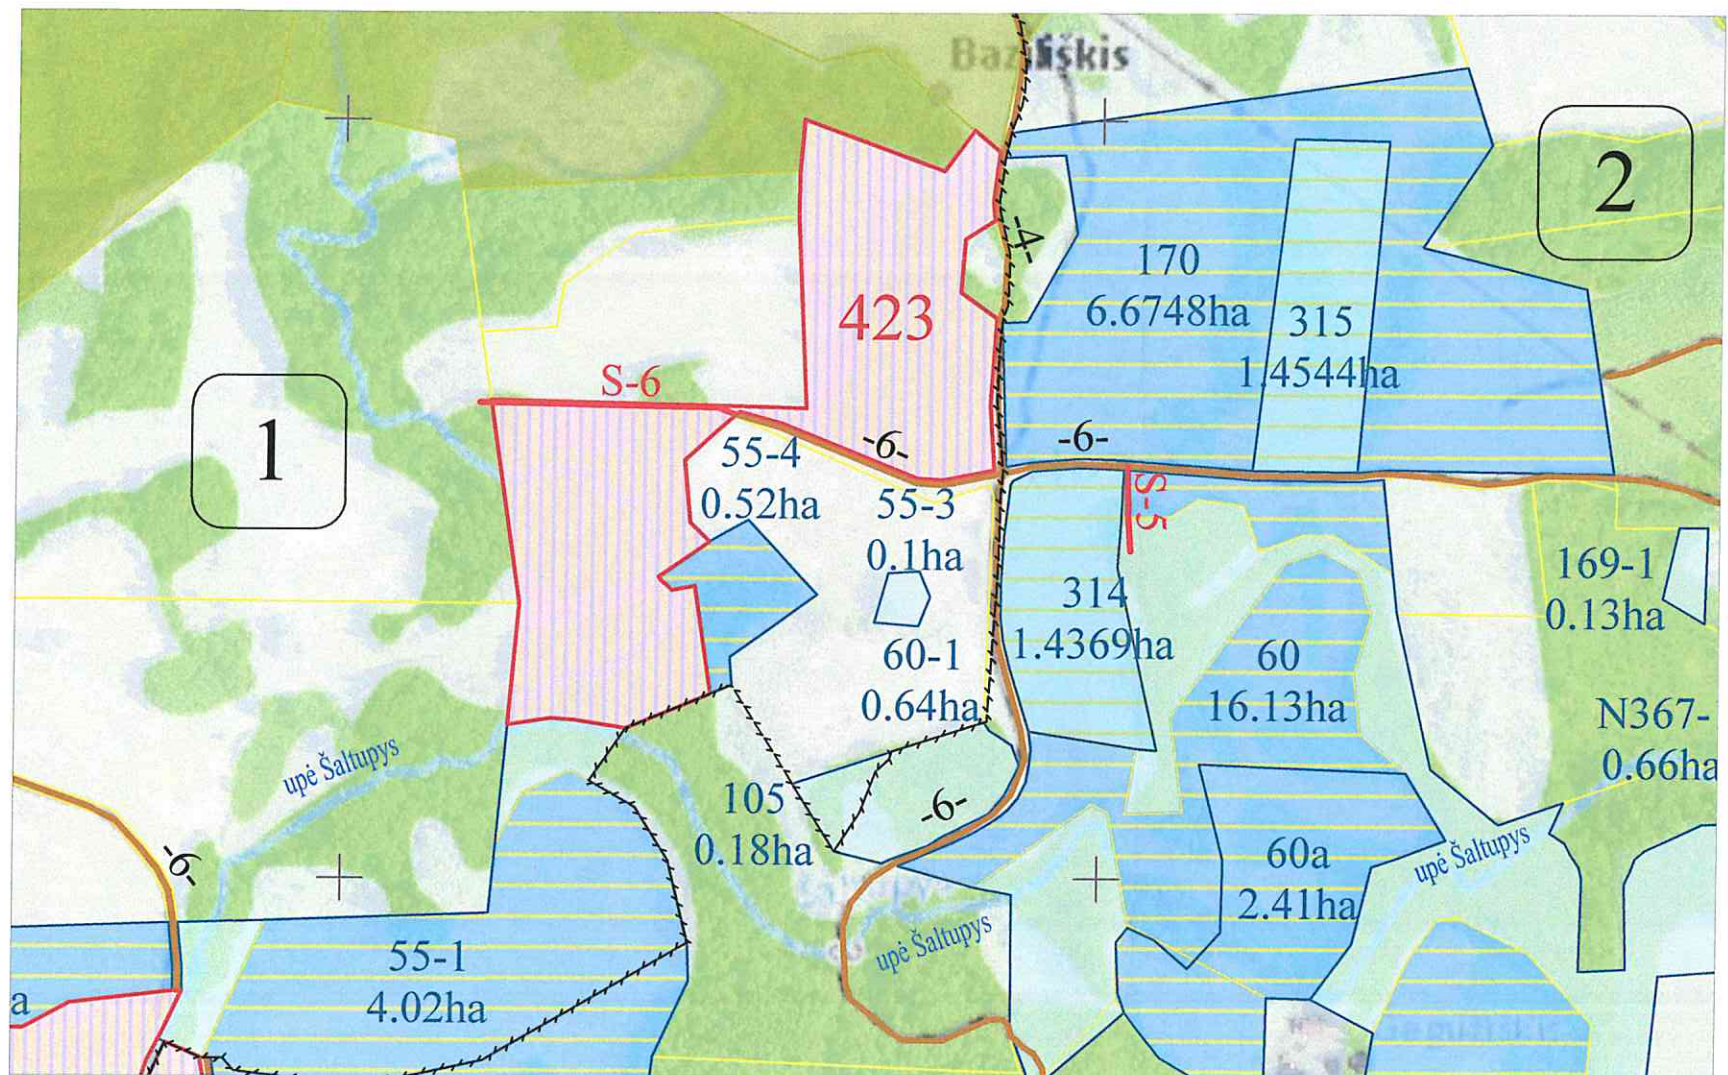

SUTARTINIAI ŽENKLAI

Valstybinis administracinis suskirstymas

- Kadastrų vietovės riba
- Bloko riba
- Kadastrų bloko numeris

Hidrografijos objektai

- Upės, šaltupys
- Upeliai, kanalai, drenažo grioviai
- Vandens telkinys, vandens telkinys

- Valstybinio miško plotas

Keliai, gatvės ir jų įrenginiai

- Vietinis kelias
- Servitutinis kelias

105
0.18ha

Kiti LŽF plotai

314
1.4369ha

LŽF žemei priskirti anksčiau patvirtintame žemės reformos žemėtvarkos projekte ar jam prilyginamuose žemės sklypų planuose suprojektuoti žemės sklypai, asmeninio ūkio žemės teritorijoje

55-4
0.52ha

LŽF žemei priskirti anksčiau patvirtintame žemės reformos žemėtvarkos projekte ar jam prilyginamuose žemės sklypų planuose suprojektuoti žemės sklypai

423

Suprojektuotas patikėjimo teise valdyti žemės sklypas

Koordinatų sistema: Lietuvos koordinatų sistema LKS-94.
Kartografinis pagrindas: Lietuvos Respublikos teritorijos M 1:10 000 skaitmeninis rastrinis ortofotografinis žemėlapis ORT10LT, 2021
Lietuvos Respublikos teritorijos M 1:10 000 georeferencinio pagrindo duomenų bazė GDR10LT, 2017
NACIONALINĖ ŽEMĖS TARNYBA © Nacionalinė žemės tarnyba prie Aplinkos ministerijos;

Žemės reformos žemėtvarkos projektų ir žemės prilyginamų planų rengimo ir įgyvendinimo metodikos 8 priedas

Apskritis	Panevėžio
Savivaldybė	Rokiškio rajono
Seniūnija	Obelių
Kadastrų vietovė	Aleksandravėlės
Gyvenamoji vietovė	Baziliškio kaimas

SUPROJEKTUOTIEMS ŽEMĖS SKLYPAMS TAIKOMI SERVITUTAI, SPECIALIOSIOS ŽEMĖS IR MIŠKO NAUDOJIMO SĄLYGOS IR APRIBOJIMAI			
Žemės sklypo numeris plane	Žemės sklypo plotas, ha	Žemės sklypui taikomi servitutai, specialiosios žemės ir miško naudojimo sąlygos ir apribojimai	
		kodas, aprašymas	plotas, ha
423	5,14	(106) – Elektros tinklų apsaugos zonos (III skyrius, ketvirtasis skirsnis); 10 m pl.	0,22
		(126) – Miško žemė (VI skyrius, trečiasis skirsnis)	3,31
		(163) – Paviršinių vandens telkinių apsaugos zonos (VI skyrius, septintasis skirsnis); 3 m pl., 100 m pl.	0,26
		(164) – Paviršinio vandens telkinių pakrantės apsaugos juostos (VI skyrius, aštuntasis skirsnis); 3 m pl.	0,02
		(203) Kelio servitutas – teisė važiuoti transporto priemonėmis (tarnaujantis); 6 m pl.	0,10

Suderinta:

Nacionalinės žemės tarnybos prie AM Panevėžio apygardos žemės tvarkymo ir administravimo skyriaus vyresnioji patarėja

Vida Kavaliauskienė

(parašas, vardas, pavardė, data)


Projektinių sprendinių plano rengėjas:
Valstybės įmonės Žemės ūkio duomenų centro
Žemės tvarkymo ir geodezijos departamento
Šiaulių žemėtvarkos ir geodezijos skyriaus specialistas

(parašas)

Vidas Šedys
(vardas ir pavardė)

PROJEKTUI PRILYGINAMAS PLANAS

M1:5000

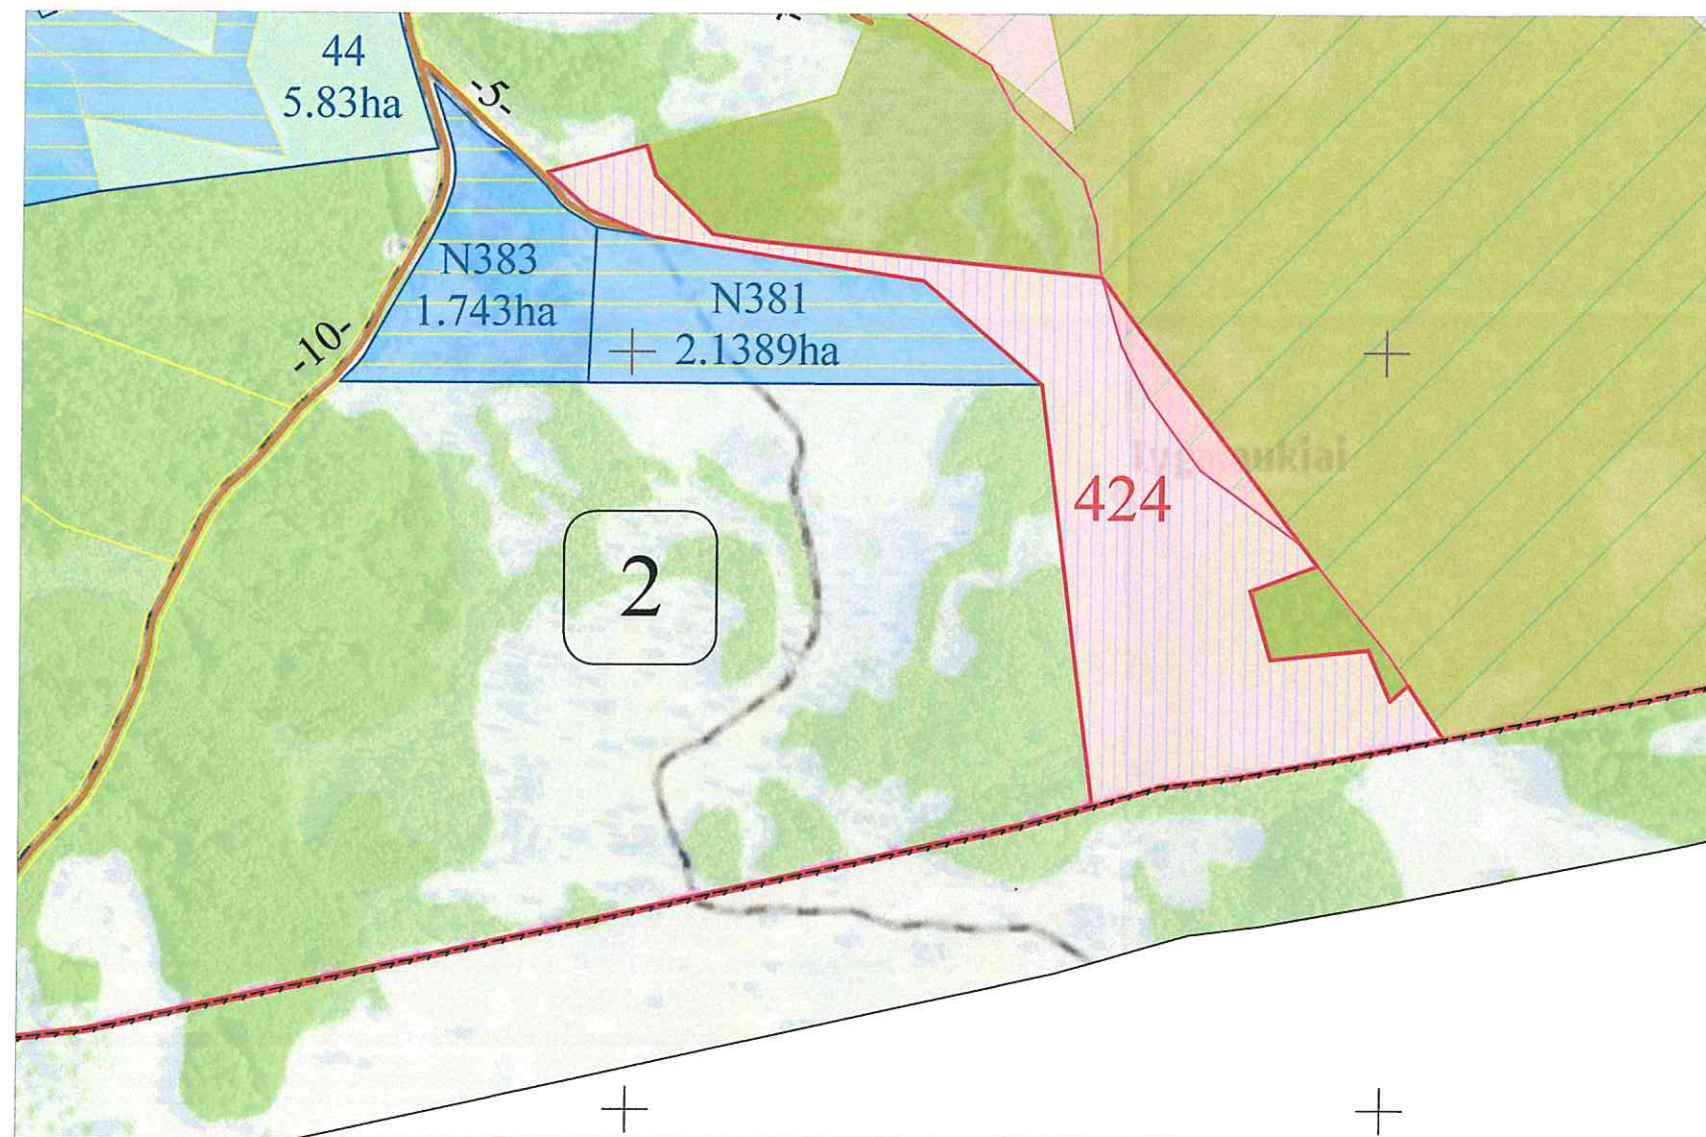

SUTARTINIAI ŽENKLAI

Valstybinis administracinis suskirstymas

- Kadastro vietovės riba
- Bloko riba
- Kadastro bloko numeris

Hidrografijos objektai

- Upeliai, kanalai, drenažo grioviai
- Vamzdinės vandens pralaidos, diukeriai

Valstybinio miško plotas

Draustinių, nekilnojamųjų kultūros paveldo objektų ir vietovių teritorijos, jų apsaugos zonos

Keliai, gatvės ir jų įrenginiai

- Vietinis kelias

Koordinatų sistema: Lietuvos koordinatų sistema LKS-94.

Kartografinis pagrindas: Lietuvos Respublikos teritorijos M 1:10 000 skaitmeninis rastrinis ortofotografinis žemėlapis ORT10LT, 2021
Lietuvos Respublikos teritorijos M 1:10 000 georeferencinio pagrindo duomenų bazė GDR10LT, 2017

NACIONALINĖ ŽEMĖS TARNYBA © Nacionalinė žemės tarnyba prie Aplinkos ministerijos;

44
5.83ha

Kiti LŽF plotai

N383
1.743ha

LŽF žemei priskirti anksčiau patvirtintame žemės reformos žemėtvarkos projekte ar jam prilyginamuose žemės sklypų planuose suprojektuoti žemės sklypai

424

Suprojektuotas patikėjimo teise valdyti žemės sklypas

Žemės reformos žemėtvarkos projektų ir jiems prilyginamų planų rengimo ir įgyvendinimo metodikos 8 priedas

Apskritis	Panevėžio
Savivaldybė	Rokiškio rajono
Seniūnija	Obelių
Kadastro vietovė	Aleksandravėlės
Gyvenamoji vietovė	Mieleikusių kaimas

SUPROJEKTUOTIEMS ŽEMĖS SKLYPAMS TAIKOMI SERVITUTAI, SPECIALIOSIOS ŽEMĖS IR MIŠKO NAUDOJIMO SĄLYGOS IR APRIBOJIMAI			
Žemės sklypo numeris plane	Žemės sklypo plotas, ha	Žemės sklypui taikomi servitutai, specialiosios žemės ir miško naudojimo sąlygos ir apribojimai	
		kodas, aprašymas	plotas, ha
424	5,36	(126) – Miško žemė (VI skyrius, trečiasis skirsnis)	0,20
		(132) – Gamtiniai ir kompleksiniai draustiniai (V skyrius, aštuntasis skirsnis)	0,34
		(139) – Hidrografiniai draustiniai (V skyrius, vienuoliktasis skirsnis)	0,34

Suderinta:

Nacionalinės žemės tarnybos prie AM Panevėžio apygardos žemės tvarkymo ir administravimo skyriaus vyresnioji patalpa

Vida Kavaliauskienė



(parašas, parašas, vardas, pavardė, data)

Projektinių sprendinių plano rengėjas:

Valstybės įmonės Žemės ūkio duomenų centro

Žemės tvarkymo ir geodezijos departamento

Šiaulių žemėtvarkos ir geodezijos skyriaus specialistas




(parašas)

Vidas Šedys

(vardas ir pavardė)

PROJEKTUI PRILYGINAMAS PLANAS
M1: 5000

Žemės reformos žemėtvarkos projektų
ir jiems prilyginamų planų
rengimo ir įgyvendinimo metodikos
8 priedas

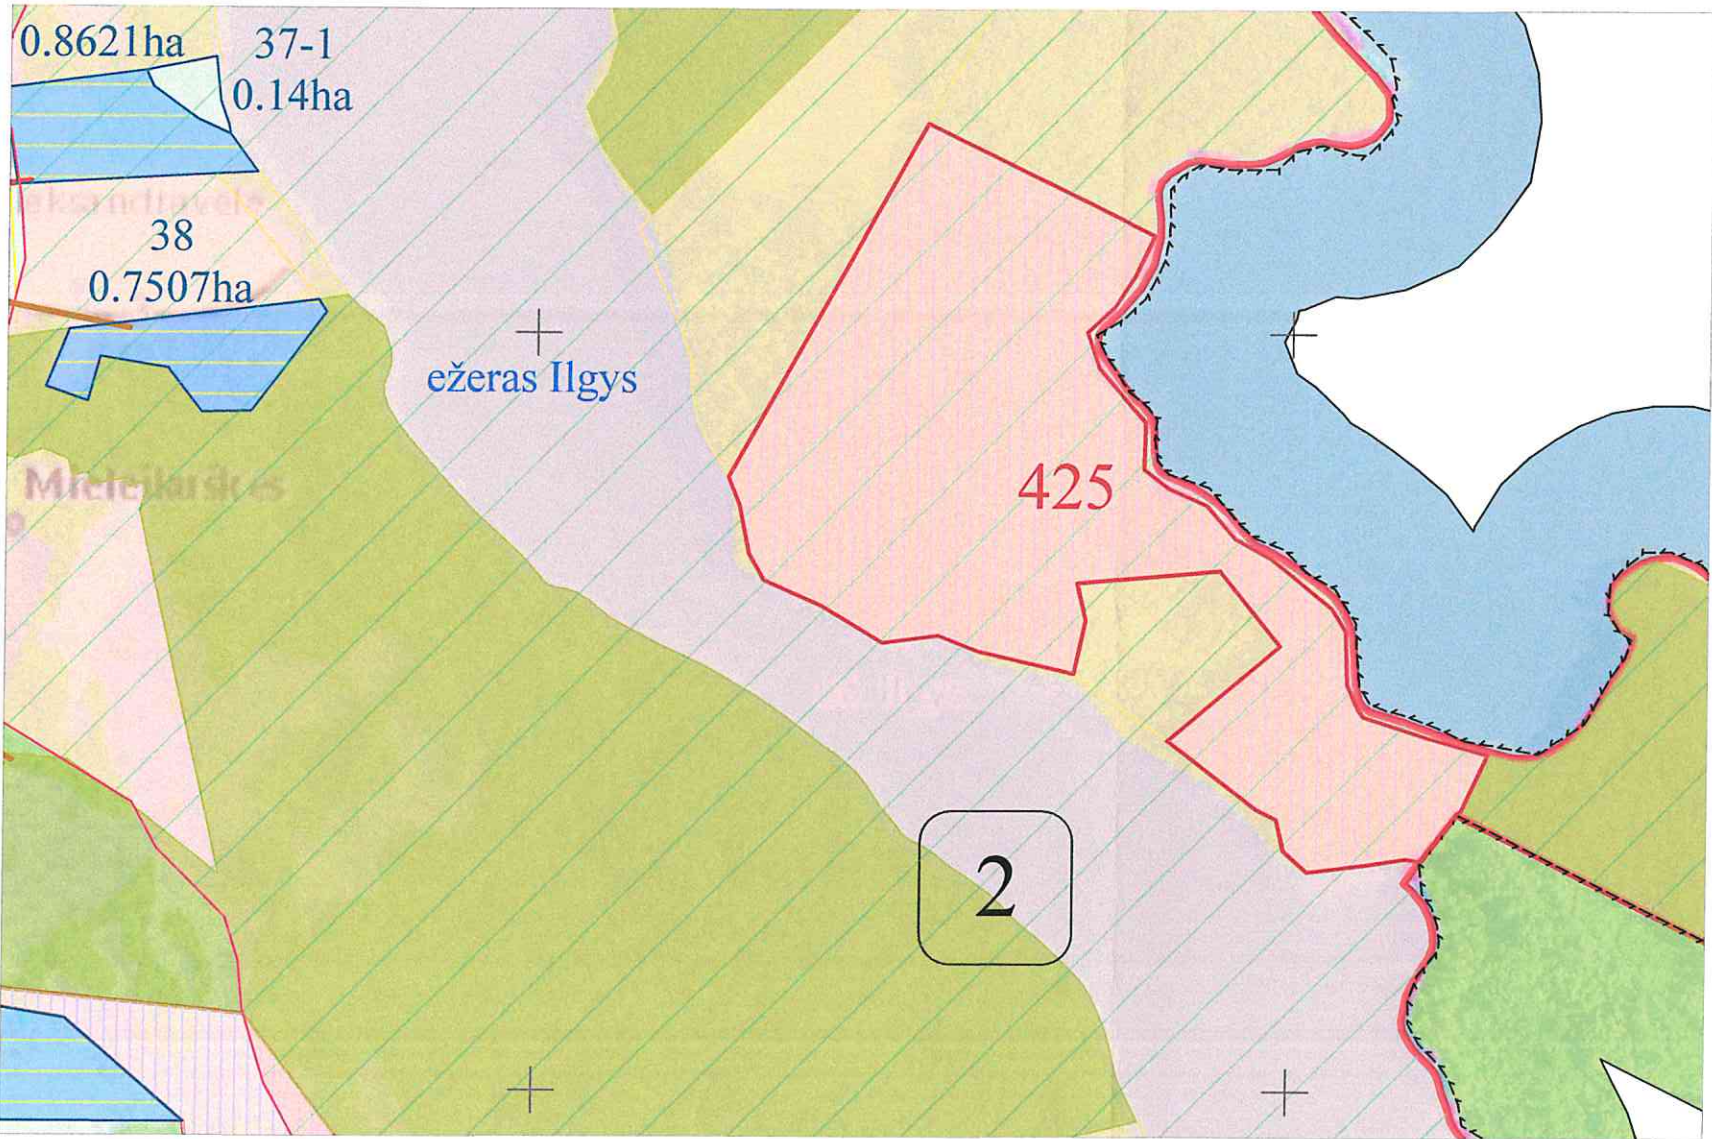

Apskritis	Panevėžio
Savivaldybė	Rokiškio rajono
Seniūnija	Obelių
Kadastro vietovė	Aleksandravėlės
Gyvenamoji vietovė	Raudėnų kaimas

SUPROJEKTUOTIEMS ŽEMĖS SKLYPAMS TAIKOMI SERVITUTAI, SPECIALIOSIOS ŽEMĖS IR MIŠKO NAUDOJIMO SĄLYGOS IR APRIBOJIMAI			
Žemės sklypo numeris plane	Žemės sklypo plotas, ha	Žemės sklypui taikomi servitutai, specialiosios žemės ir miško naudojimo sąlygos ir apribojimai	
		kodas, aprašymas	plotas, ha
425	9,06	(126) – Miško žemė (VI skyrius, trečiasis skirsnis)	8,70
		(132) – Gamtiniai ir kompleksiniai draustiniai (V skyrius, aštuntasis skirsnis)	9,06
		(139) – Hidrografiniai draustiniai (V skyrius, vienuoliktasis skirsnis)	9,06
		(163) – Paviršinių vandens telkinių apsaugos zonos (VI skyrius, septintasis skirsnis); 10 m pl., 200 m pl.	8,36
		(164) – Paviršinio vandens telkinių pakrantės apsaugos juostos (VI skyrius, aštuntasis skirsnis); 10 m pl.	1,02

Valstybinis administracinis suskirstymas

Kadastro vietovės riba
Bloko riba

Kadastro bloko numeris

Hidrografijos objektai

Upeliai, kanalai, drenažo grioviai
Vamzdinės vandens pralaidos, diukeriai

ežeras Ilgys

Vandens telkiniai

Valstybinio miško plotas

Draustinių, nekilnojamųjų kultūros paveldo objektų ir vietovių teritorijos, jų apsaugos zonos

SUTARTINIAI ŽENKLAI

37-1
0.14ha

Kiti LŽF plotai

38
0.7507ha

LŽF žemei priskirti anksčiau patvirtintame žemės reformos žemėtvarkos projekte ar jam prilyginamuose žemės sklypų planuose suprojektuoti žemės sklypai

425

Suprojektuotas patikėjimo teise valdyti žemės sklypas

Koordinatų sistema: Lietuvos koordinatų sistema LKS-94.
Kartografinis pagrindas: Lietuvos Respublikos teritorijos M 1:10 000 skaitmeninis rastrinis ortofotografinis žemėlapis ORT10LT, 2021
Lietuvos Respublikos teritorijos M 1:10 000 georeferencinio pagrindo duomenų bazė GDR10LT, 2017
NACIONALINĖ ŽEMĖS TARNYBA © Nacionalinė žemės tarnyba prie Aplinkos ministerijos;

Suderinta:

Nacionalinės žemės tarnybos prie AM
Panevėžio apygardos žemės tvarkymo
ir administravimo skyriaus
vyresnioji patarėja
Vida Kavaliauskienė



(parašas, parašas, vardas, pavardė, data)

Projektinių sprendinių plano rengėjas:
Valstybės įmonės Žemės ūkio duomenų centro
Žemės tvarkymo ir geodezijos departamento
Šiaulių žemėtvarkos ir geodezijos skyriaus specialistas




(parašas)

Vidas Šedys
(vardas ir pavardė)

PROJEKTUI PRILYGINAMAS PLANAS

M1: 5000

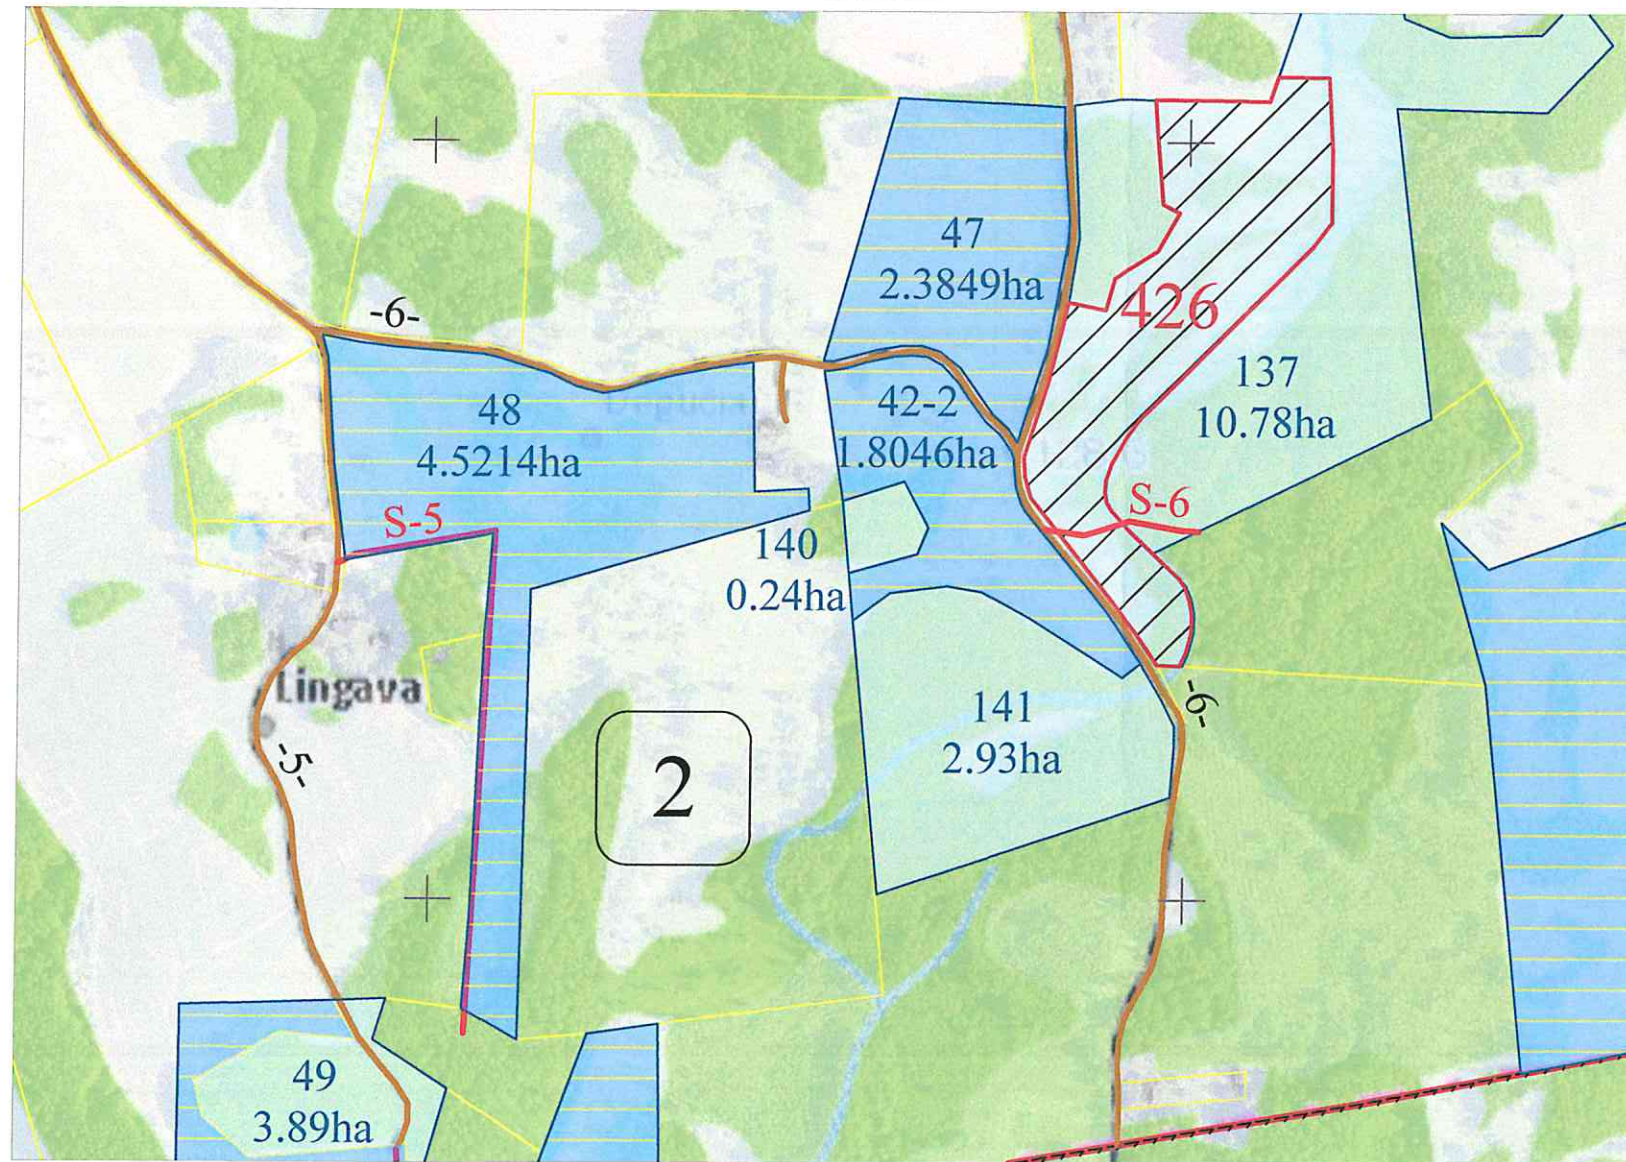

SUTARTINIAI ŽENKLAI

Valstybinis administracinis suskirstymas

- Kadastrų vietovės riba
- Bloko riba
- Kadastrų bloko numeris

Hidrografijos objektai

- Upeliai, kanalai, drenažo grioviai
- Vamzdinės vandens pralaidos, diukeriai

Keliai, gatvės ir jų įrenginiai

- Vietinis kelias
- Servitutinis kelias

141
2.93ha

Kiti LŽF plotai

42-2
1.8046ha

LŽF žemei priskirti anksčiau patvirtintame žemės reformos žemėtvarkos projekte ar jam prilyginamuose žemės sklypų planuose suprojektuoti žemės sklypai

426

Suprojektuotas nuomai žemės sklypas

Koordinatų sistema: Lietuvos koordinatų sistema LKS-94.
Kartografinis pagrindas: Lietuvos Respublikos teritorijos M 1:10 000 skaitmeninis rastrinis ortofotografinis žemėlapis ORT10LT, 2021
Lietuvos Respublikos teritorijos M 1:10 000 georeferencinio pagrindo duomenų bazė GDR10LT, 2017

NACIONALINĖ ŽEMĖS TARNYBA © Nacionalinė žemės tarnyba prie Aplinkos ministerijos;

Žemės reformos žemėtvarkos projektų ir jiems prilyginamų planų rengimo ir įgyvendinimo metodikos 8 priedas

Apskritis	Panevėžio
Savivaldybė	Rokiškio rajono
Seniūnija	Obelių
Kadastrų vietovė	Aleksandravėlės
Gyvenamoji vietovė	Voverynės kaimas

SUPROJEKTUOTIEMS ŽEMĖS SKLYPAMS TAIKOMI SERVITUTAI, SPECIALIOSIOS ŽEMĖS IR MIŠKO NAUDOJIMO SĄLYGOS IR APRIBOJIMAI			
Žemės sklypo numeris plane	Žemės sklypo plotas, ha	Žemės sklypui taikomi servitutai, specialiosios žemės ir miško naudojimo sąlygos ir apribojimai	plotas, ha
		kodas, aprašymas	
426	2,99	(130) – Pelkės ir šaltiniai (VI skyrius, devintasis skirsnis)	0,61
		(203) Kelio servitutas – teisė važiuoti transporto priemonėmis (tarnaujantis); 6 m pl.	0,06

Suderinta:

Nacionalinės žemės tarnybos prie AM Panevėžio apygardos žemės tvarkymo ir administravimo skyriaus vyresnioji patarėja

Vida Kavaliauskienė

(parašas, parašas, vardas, pavardė, data)


Projektinių sprendinių plano rengėjas:
Valstybės įmonės Žemės ūkio duomenų centro
Žemės tvarkymo ir geodezijos departamento
Šiaulių žemėtvarkos ir geodezijos skyriaus specialistas

(parašas)

Vidas Šedys
(vardas ir pavardė)

PROJEKTUI PRILYGINAMAS PLANAS

M1: 5000

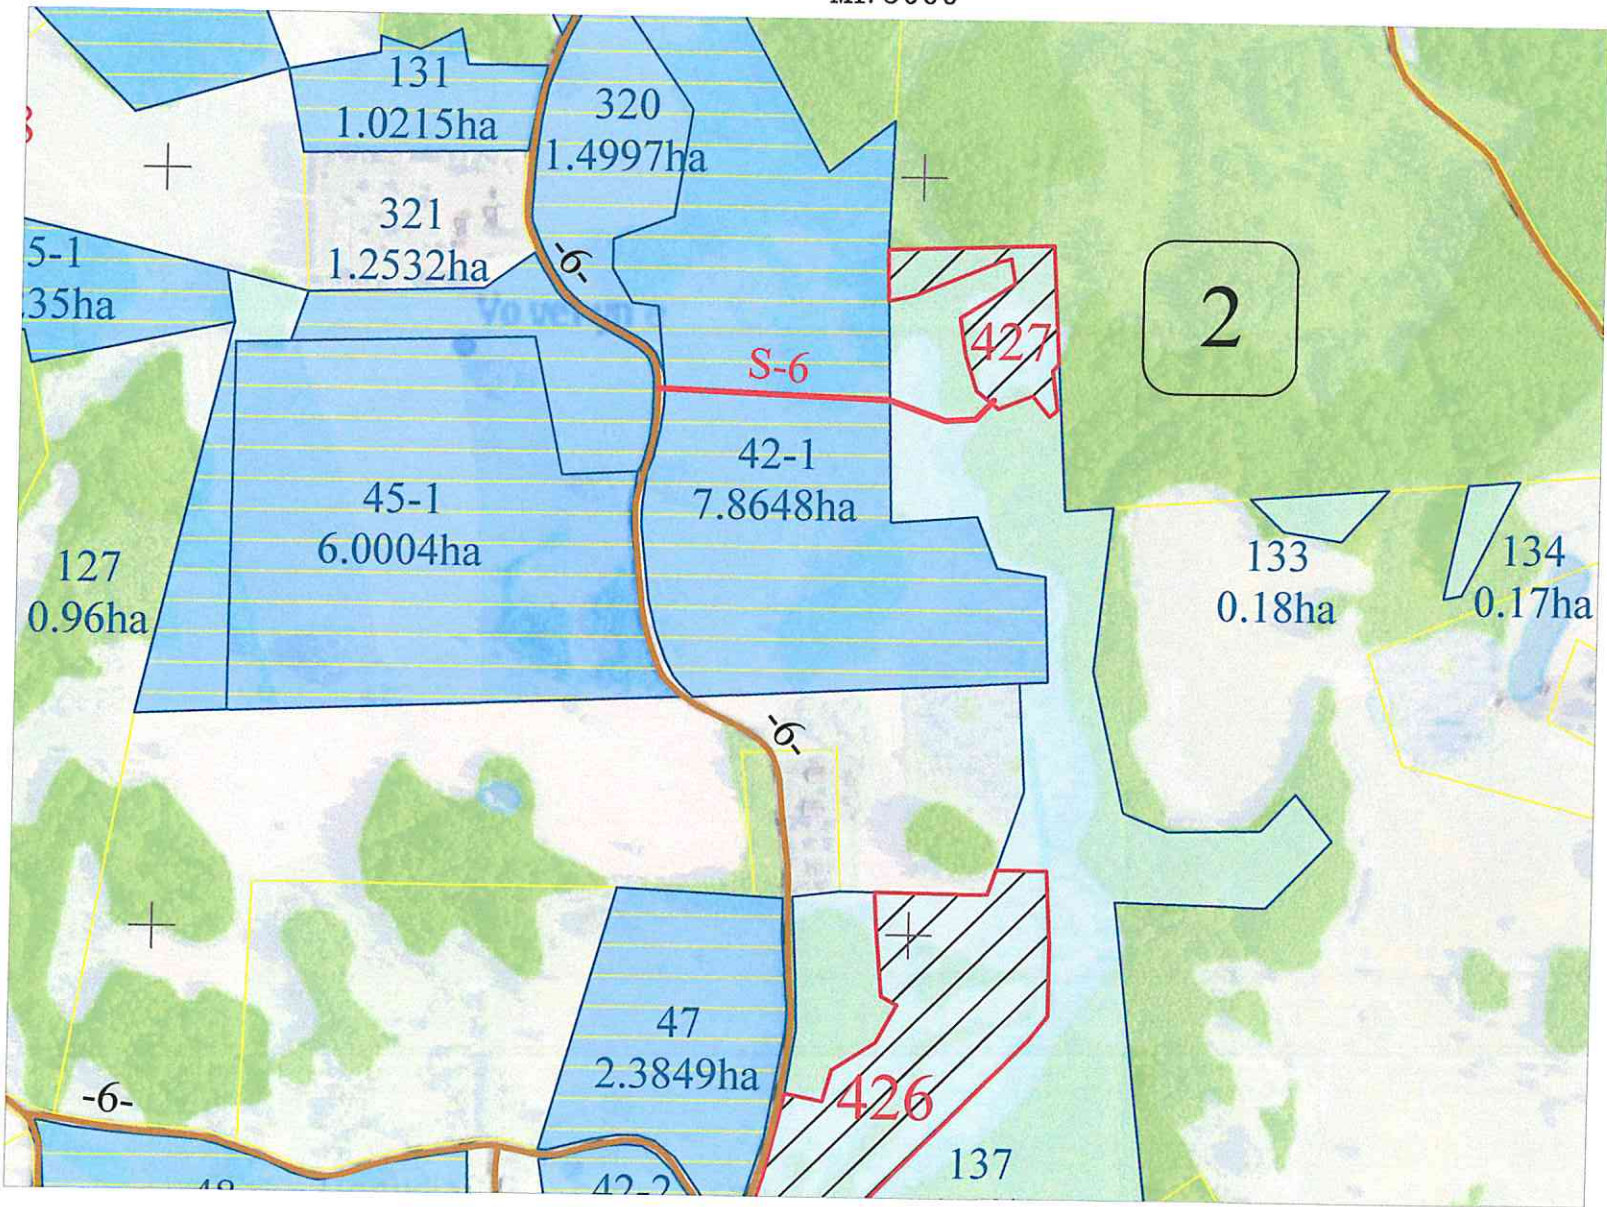

SUTARTINIAI ŽENKLAI

Valstybinis administracinis suskirstymas

- Kadastro vietovės riba
- - - Bloko riba
2 Kadastro bloko numeris

Hidrografijos objektai

- Upeliai, kanalai, drenažo grioviai
— Vamzdinės vandens pralaidos, diukeriai

Keliai, gatvės ir jų įrenginiai

- 6- Vietinis kelias
S-6 Servitutinis kelias

133
0.18ha

Kiti LŽF plotai

42-1
7.8648ha

LŽF žemei priskirti anksčiau patvirtintame žemės reformos žemėtvarkos projekte ar jam prilyginamuose žemės sklypų planuose suprojektuoti žemės sklypai

427

Suprojektuotas nuomai žemės sklypas

Koordinatų sistema: Lietuvos koordinatų sistema LKS-94.
Kartografinis pagrindas: Lietuvos Respublikos teritorijos M 1:10 000 skaitmeninis rastrinis ortofotografinis žemėlapis ORT10LT, 2021
Lietuvos Respublikos teritorijos M 1:10 000 georeferencinio pagrindo duomenų bazė GDR10LT, 2017
Nacionalinė žemės tarnyba
© Nacionalinė žemės tarnyba prie Aplinkos ministerijos;

Žemės reformos žemėtvarkos projektų ir jiems prilyginamų planų rengimo ir įgyvendinimo metodikos 8 priedas

Apskritis	Panevėžio
Savivaldybė	Rokiškio rajono
Seniūnija	Obelių
Kadastro vietovė	Aleksandravėlės
Gyvenamoji vietovė	Voverynės kaimas

SUPROJEKTUOTIEMS ŽEMĖS SKLYPAMS TAIKOMI SERVITUTAI, SPECIALIOSIOS ŽEMĖS IR MIŠKO NAUDOJIMO SĄLYGOS IR APRIOJIMAI			
Žemės sklypo numeris plane	Žemės sklypo plotas, ha	Žemės sklypui taikomi servitutai, specialiosios žemės ir miško naudojimo sąlygos ir apribojimai	
		kodas, aprašymas	plotas, ha
427	0,68	(103) Kelio servitutas – teisė važiuoti transporto priemonėmis (viešpataujantis); 6 m pl.	0,14

Suderinta:

Nacionalinės žemės tarnybos prie AM
Panevėžio apygardos žemės tvarkymo
ir administravimo skyriaus
vyresnioji patarėja
Vida Kavaliuskienė




Valstybės įmonė
ŽEMĖS ŪKIO
DUOMENŲ CENTRAS
Nr.17

Projektinių sprendinių plano rengėjas:
Valstybės įmonės Žemės ūkio duomenų centro
Žemės tvarkymo ir geodezijos departamento
Šiaulių žemėtvarkos ir geodezijos skyriaus specialistas

(parašas) Vidas Šedys (vardas ir pavardė)

PROJEKTUI PRILYGINAMAS PLANAS

M1: 5000

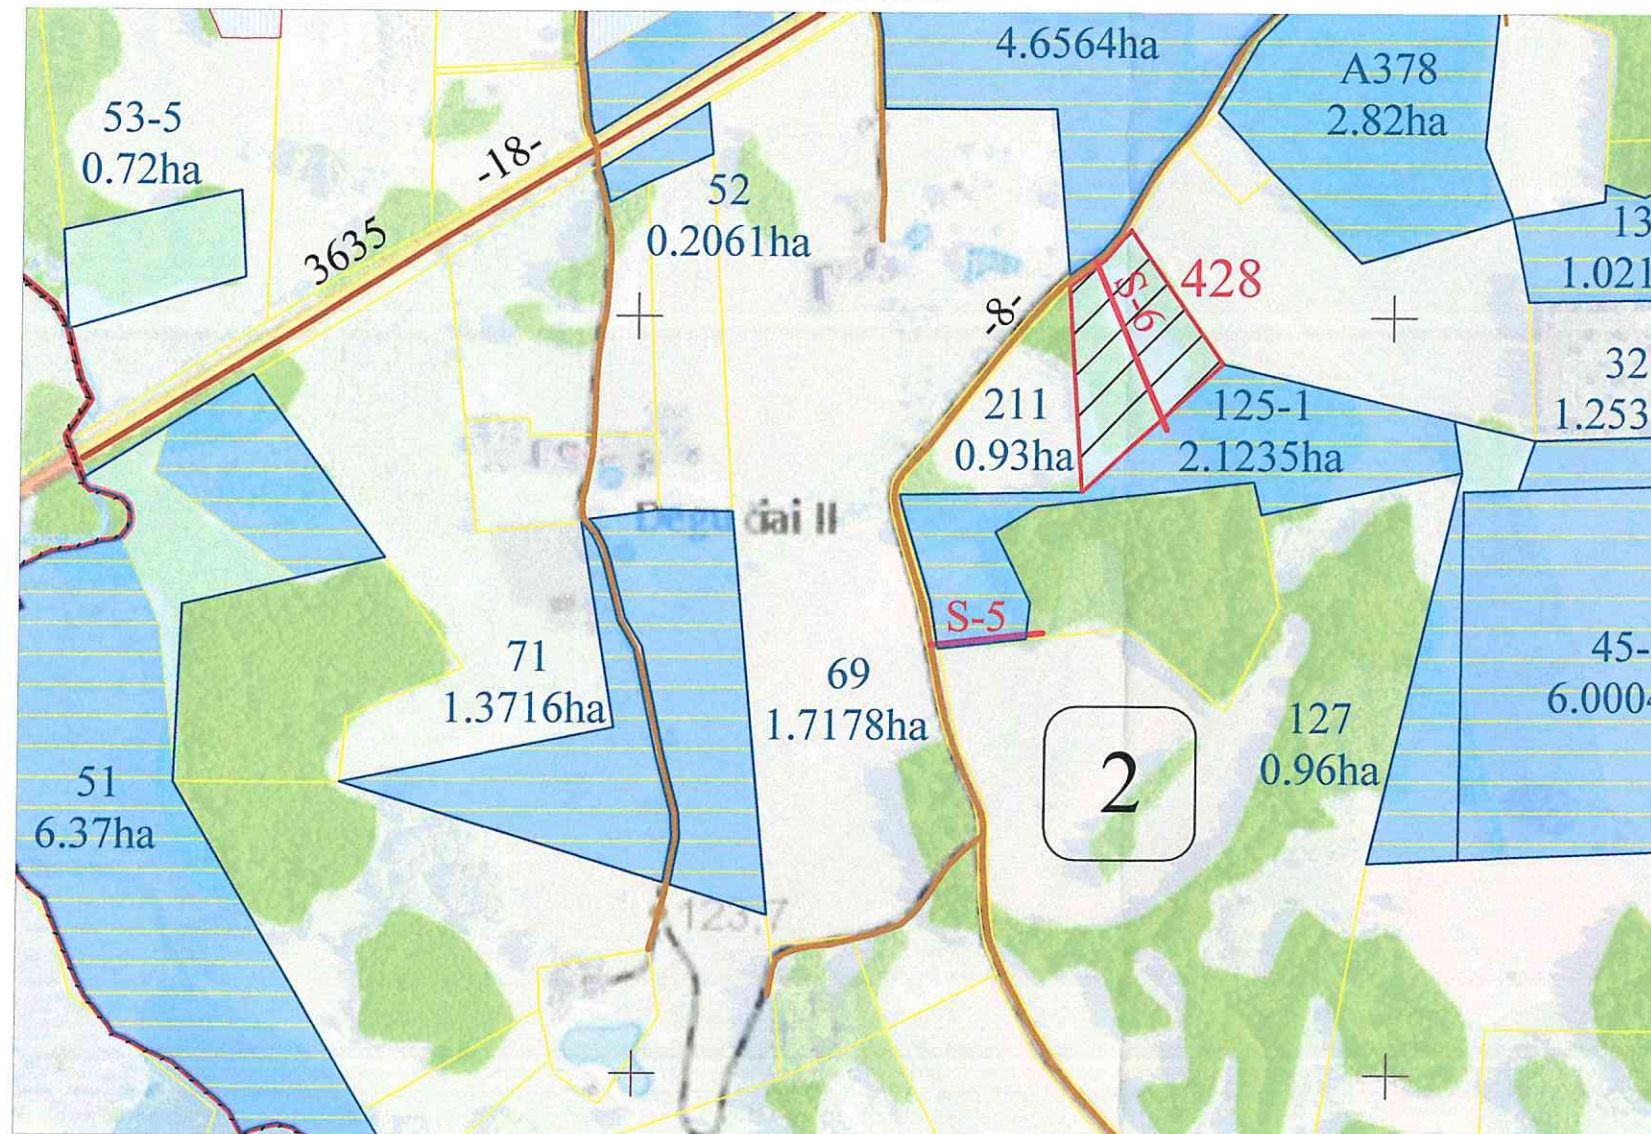

SUTARTINIAI ŽENKLAI

Valstybinis administracinis suskirstymas

- Kadastro vietovės riba
- Bloko riba
- 2 Kadastro bloko numeris

Hidrografijos objektai

- Upeliai, kanalai, drenažo grioviai
- Vamzdinės vandens pralaidos, diukeriai

Keliai, gatvės ir jų įrenginiai

- 8- Vietinis kelias
- 18- 3635 Rajoninis kelias
- S-6 Servitutinis kelias

Koordinatų sistema: Lietuvos koordinatų sistema LKS-94.
Kartografinis pagrindas: Lietuvos Respublikos teritorijos M 1:10 000 skaitmeninis rastrinis ortofotografinis žemėlapis ORT10LT, 2021
Lietuvos Respublikos teritorijos M 1:10 000 georeferencinio pagrindo duomenų bazė GDR10LT, 2017
© Nacionalinė žemės tarnyba prie Aplinkos ministerijos;

53-5
0.72ha

Kiti LŽF plotai

69
1.7178ha

LŽF žemei priskirti anksčiau patvirtintame žemės reformos žemėtvarkos projekte ar jam prilyginamuose žemės sklypų planuose suprojektuoti žemės sklypai

428

Suprojektuotas nuomai žemės sklypas

Žemės reformos žemėtvarkos projektų ir jiems prilyginamų planų rengimo ir įgyvendinimo metodikos 8 priedas

Apskritis	Panevėžio
Savivaldybė	Rokiškio rajono
Seniūnija	Obelių
Kadastro vietovė	Aleksandravėlės
Gyvenamoji vietovė	Degučių II kaimas

SUPROJEKTUOTIEMS ŽEMĖS SKLYPAMS TAIKOMI SERVITUTAI, SPECIALIOSIOS ŽEMĖS IR MIŠKO NAUDOJIMO SĄLYGOS IR APRIBOJIMAI			
Žemės sklypo numeris plane	Žemės sklypo plotas, ha	Žemės sklypui taikomi servitutai, specialiosios žemės ir miško naudojimo sąlygos ir apribojimai	
		kodas, aprašymas	plotas, ha
428	0,93	(203) Kelio servitutas – teisė važiuoti transporto priemonėmis (tarnaujantis); 6 m pl.	0,07

Suderinta:

Nacionalinės žemės tarnybos prie Aplinkos ministerijos
Panevėžio apygardos žemės tvarkymo ir administravimo skyriaus vyresnioji patarėja
Vida Kavaliūskienė



(pareigos, parašas, vardas, pavardė, data)


Projektinių sprendinių plano rengėjas:
Valstybės įmonės Žemės ūkio duomenų centro
Žemės tvarkymo ir geodezijos departamento
Siaulių žemėtvarkos ir geodezijos skyriaus specialistas



(parašas) Vidas Sedys (vardas ir pavardė)

PROJEKTUI PRILYGINAMAS PLANAS

M1: 5000

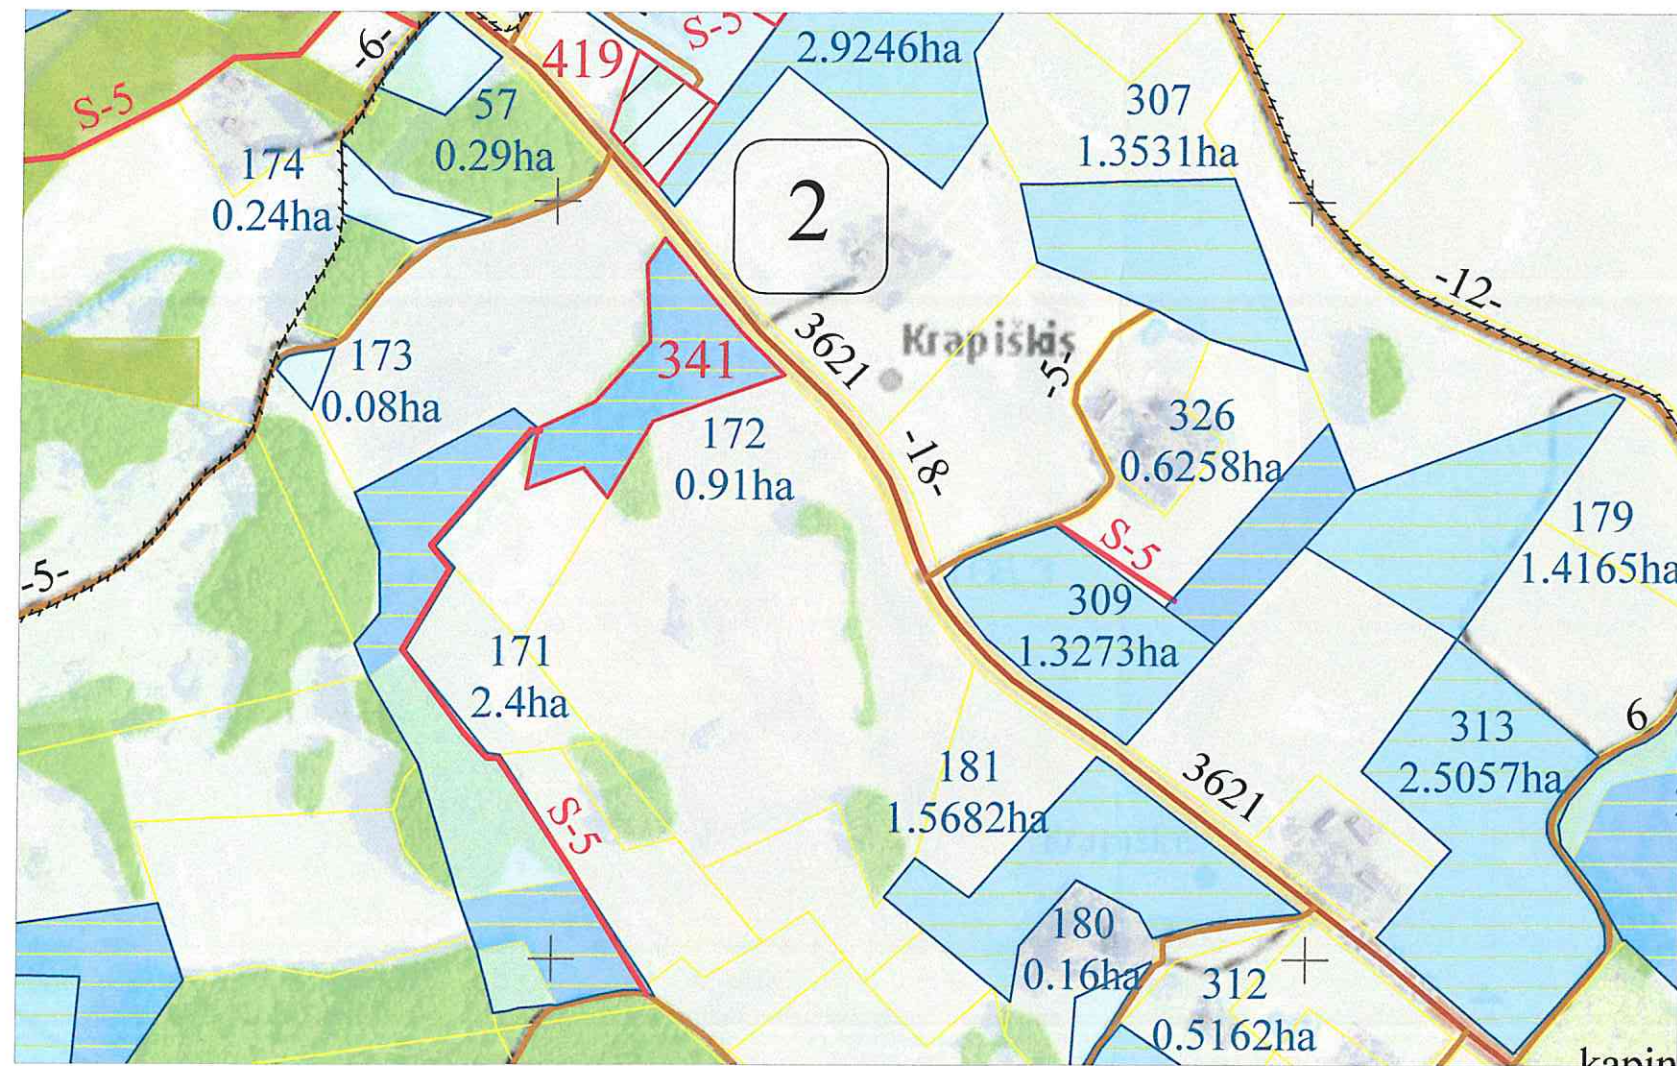

SUTARTINIAI ŽENKLAI

Valstybinis administracinis suskirstymas

- Kadastrų vietovės riba
- Bloko riba
- Kadastrų bloko numeris

Hidrografijos objektai

- Upeliai, kanalai, drenažo grioviai
- Vamzdinės vandens pralaidos, diukeriai
- Valstybinio miško plotas

Keliai, gatvės ir jų įrenginiai

- Vietinis kelias
- Rajoninis kelias
- Servitutinis kelias

57
0.29ha

Kiti LŽF plotai

313
2.5057ha

LŽF žemei priskirti anksčiau patvirtintame žemės reformos žemėtvarkos projekte ar jam prilyginamuose žemės sklypų planuose suprojektuoti žemės sklypai, asmeninio ūkio žemės teritorijoje

326
0.6258ha

LŽF žemei priskirti anksčiau patvirtintame žemės reformos žemėtvarkos projekte ar jam prilyginamuose žemės sklypų planuose suprojektuoti žemės sklypai

419

Suprojektuotas nuomai žemės sklypas

341

LŽF žemei priskirti anksčiau patvirtintame žemės reformos žemėtvarkos projekte ar jam prilyginamuose žemės sklypų planuose suprojektuoti žemės sklypai, kuriuos pretendentai pasirinko gauti

Koordinatų sistema: Lietuvos koordinatų sistema LKS-94.
Kartografinis pagrindas: Lietuvos Respublikos teritorijos M 1:10 000 skaitmeninis rastrinis ortofotografinis žemėlapis ORT10LT, 2021
Lietuvos Respublikos teritorijos M 1:10 000 georeferencinio pagrindo duomenų bazė GDR10LT, 2017
© Nacionalinė žemės tarnyba prie Aplinkos ministerijos;

Žemės reformos žemėtvarkos projektų ir jiems prilyginamų planų rengimo ir įgyvendinimo metodikos 8 priedas

Apskritis	Panevėžio
Savivaldybė	Rokiškio rajono
Seniūnija	Obelių
Kadastrų vietovė	Aleksandravėlės
Gyvenamoji vietovė	Baziliškio kaimas

Nacionalinės žemės tarnybos prie AM
Panevėžio apygardos žemės tvarkymo
ir administravimo skyriaus
vyresnįji patalpa
Vida Kavaliauskienė



Projektinių sprendinių plano rengėjas:
Valstybės įmonės Žemės ūkio duomenų centro
žemės tvarkymo ir geodezijos departamento
šiaulių žemėtvarkos ir geodezijos skyriaus specialistas

(parašas)

Vidas Sedys
(vardas ir pavardė)