


ŠIAULIŲ apskrities AKMENĖS rajono (savivaldybės)
Kruopių seniūnijos KARNIŠKĖS kadastro vietovės (3220)
LAISVOS VALSTYBINĖS ŽEMĖS PLANAS
2026-05-19

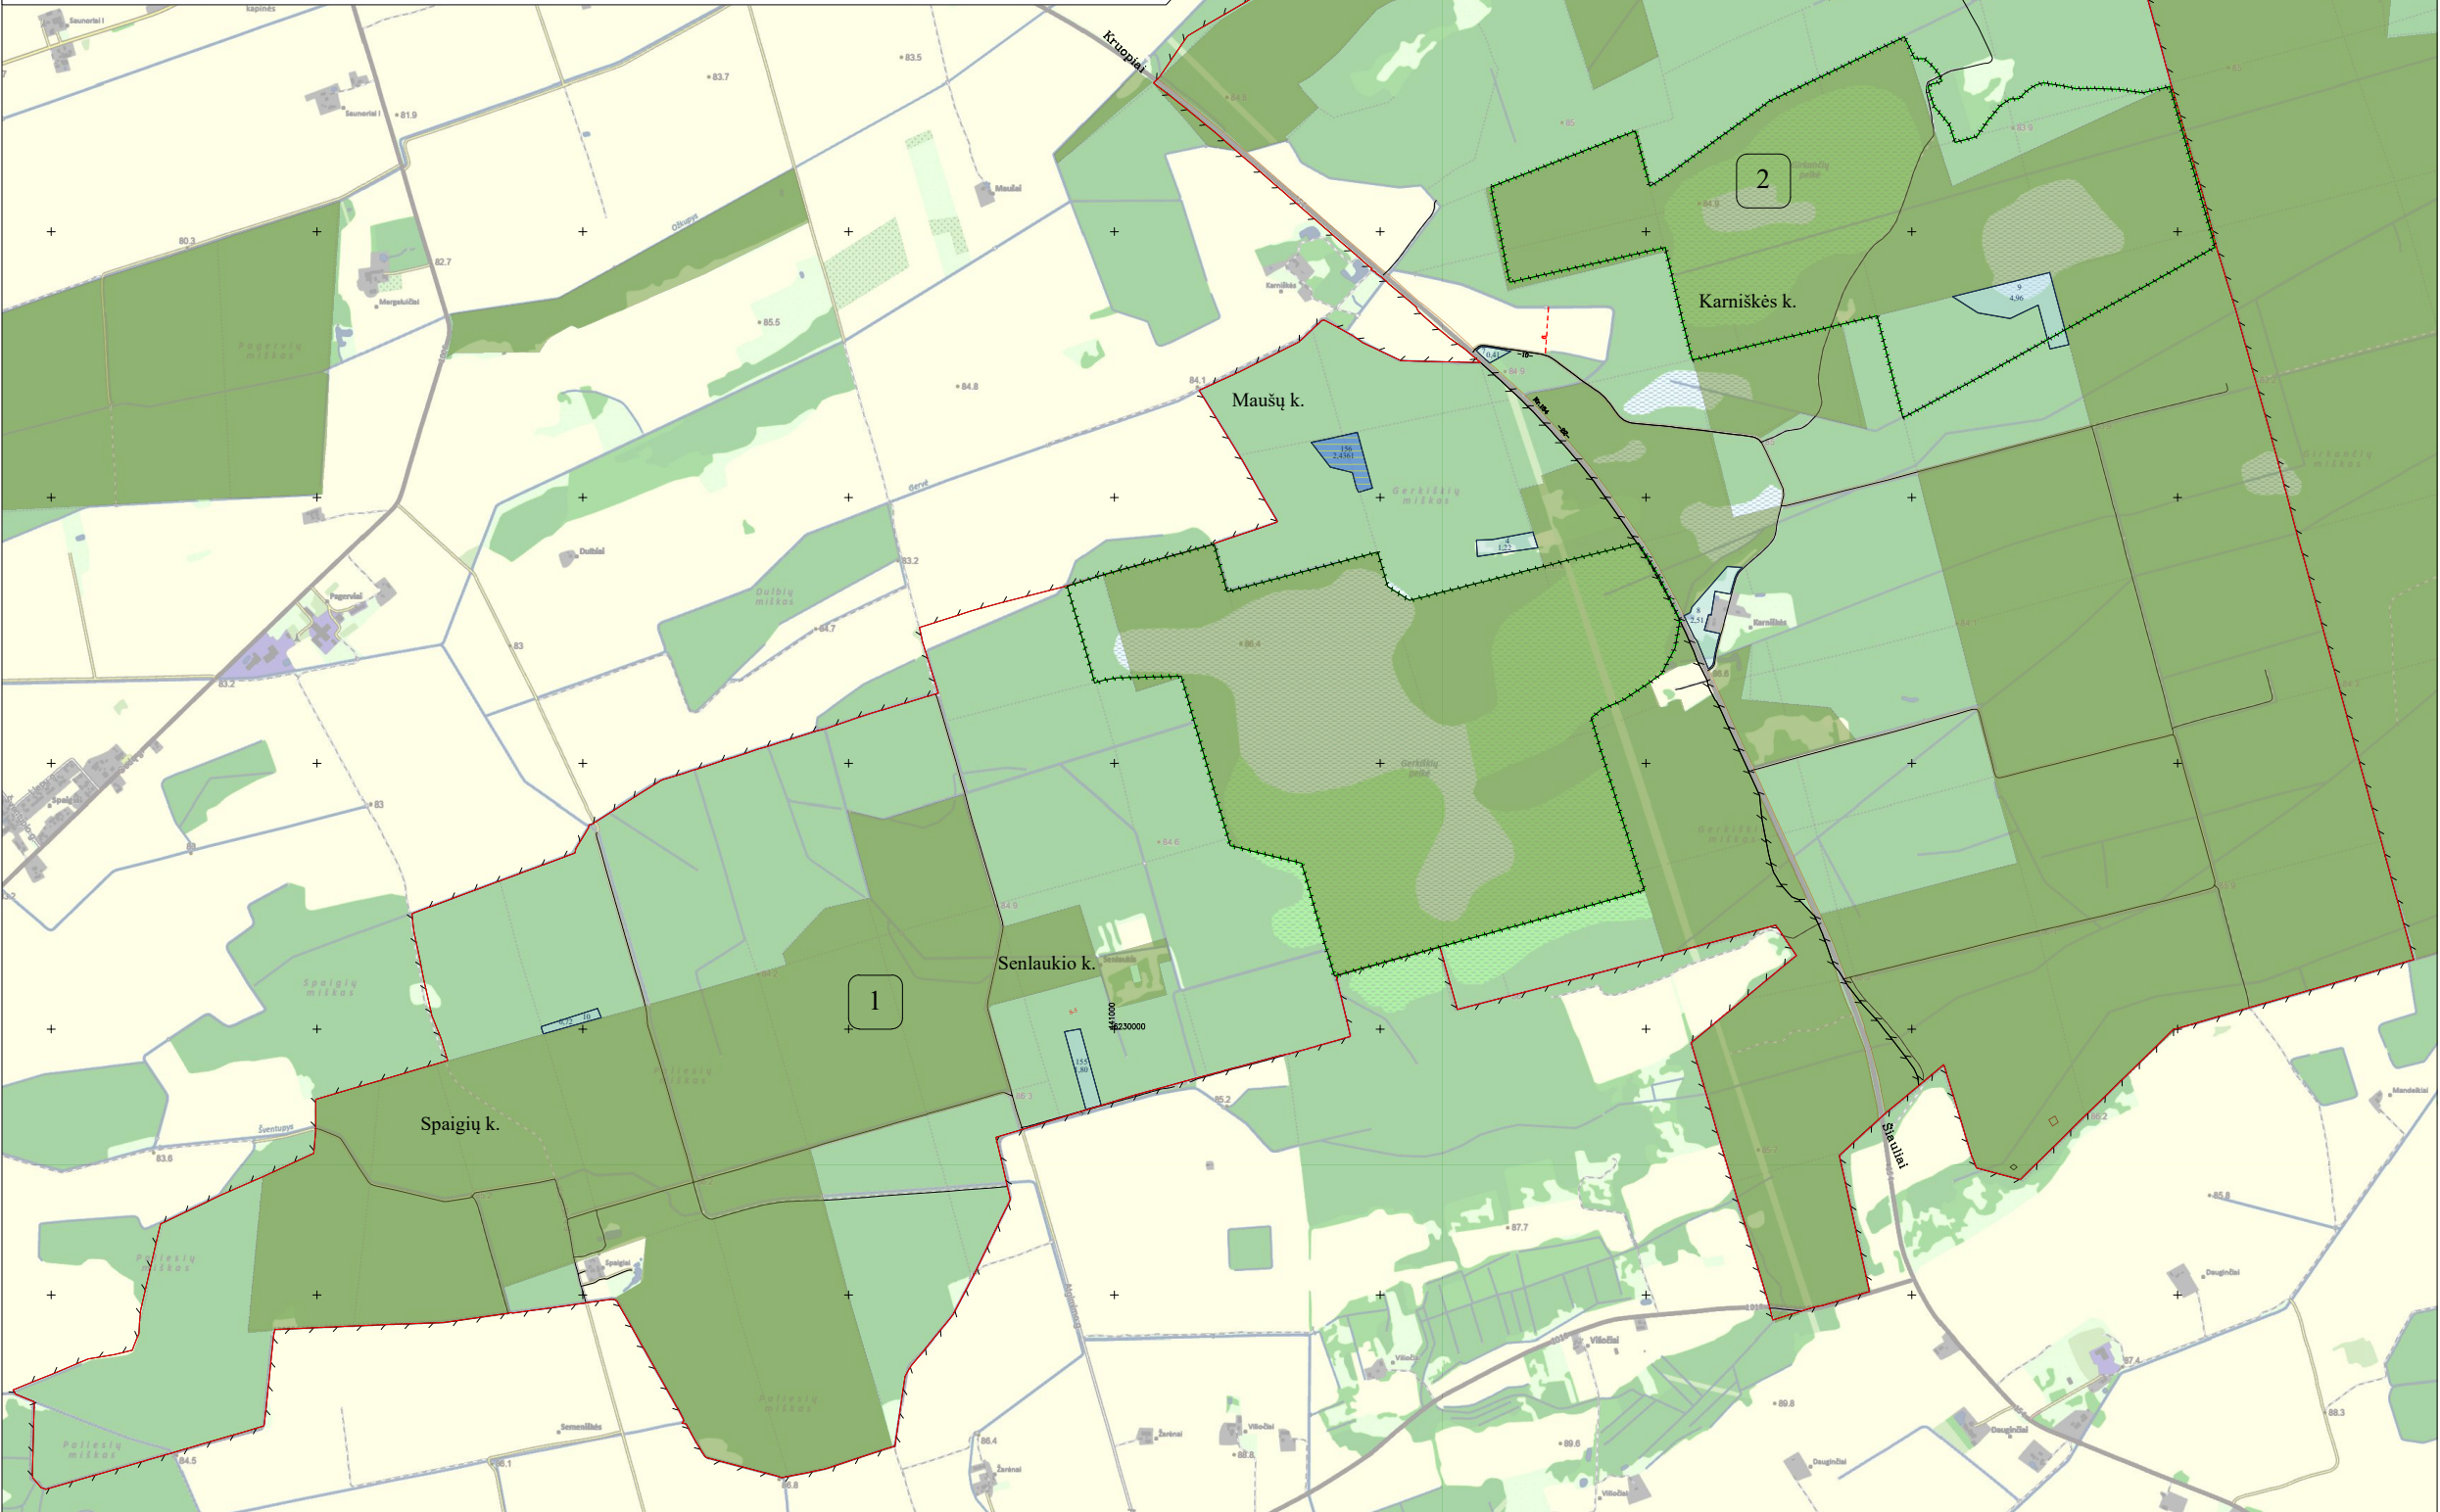

KARTOGRAFINIO PAGRINDO SUTARTINIAI ŽENKLAI

Valstybinis administracinis suskirstymas

Kadastro vietovės riba

Valstybės saugomos teritorijos

Žemės ūkio naudojimas

Artoji žemė

Sodai

Pelkė

Augmenija

Valstybinės reikšmės miškas

Miškas

Kvartalinės miško linijos ir prosakynas

Pastatai ir staliniai

Užstatytos, gamybinės-dėlinės, elektros pastatų bei kitų

ryšių ir energetikos statinių, vandens valymo įrenginių teritorijos,

akadė, stovėjimo ir parkavimo aikštės, kaimai

Pastatai

Hidrografijos objektai

Upeliai, kanalai, drenazų grioviai

Vandens telkiniai

Vandens telkiniai

Elektros energijos perdavimo linijos

Antzeminių aukštesnės įtampos elektros energijos perdavimo linijų atšakos

Antzeminių aukštesnės įtampos elektros energijos perdavimo linijos (35kV, 110kV, 330kV - įtampos reikšmė)

Keliai, gatvės ir jų įrenginiai

Krašto keliai

Vietinės reikšmės keliai

Suprojektuoti keliai

LAISVOS ŽEMĖS FONDO ŽEMĖS PLANO SUTARTINIAI ŽENKLAI

Kiti LŽF plotai

LŽF žemei priskirti anksčiau patvirtintame žemės reformos žemės ūkio projekte

ar jam patvirtinamame žemės ūkio planuose numatyti žemės sklypai

SUDERINTA: Nacionalinės žemės tarnybos prie Aplinkos ministerijos

skyrė (pareigos) (vardas ir pavardė) (parašas) (data)

PATVIRTINTA: Nacionalinės žemės tarnybos prie Aplinkos ministerijos direktoriaus

Nacionalinės žemės tarnybos prie Aplinkos ministerijos

vedėjo (teritorinio skyriaus pavadinimas) (data) įsakymu Nr.

Plano rengėjas: Valstybės įmonė Žemės ūkio duomenų centras Šiaulių žemėtvarkos ir geodezijos skyrius

(įvardinti asmenis ar kitos subjekto organizacijos pavadinimas, kai plano rengėjas darbu

Skyriaus vadovė Danutė Tvaranavičienė

(įvardinti asmenis ar kitos subjekto organizacijos pavadinimas, kai plano rengėjas darbu

Vyr. specialistė Rima Ivanova 2R-ŽR-406