


PROJEKTUI PRILYGINAMAS PLANAS
M 1 : 10 000

Žemės reformos žemėtvarkos projektų
ir jiems prilyginamų žemės sklypų planų
rengimo ir įgyvendinimo metodikos
8 priedas

Kadastro vietovė	Mikoliškio
Seniūnija	Žeimelio
Miestas (rajonas)	Pakruojo
Apkritis	Šiaulių

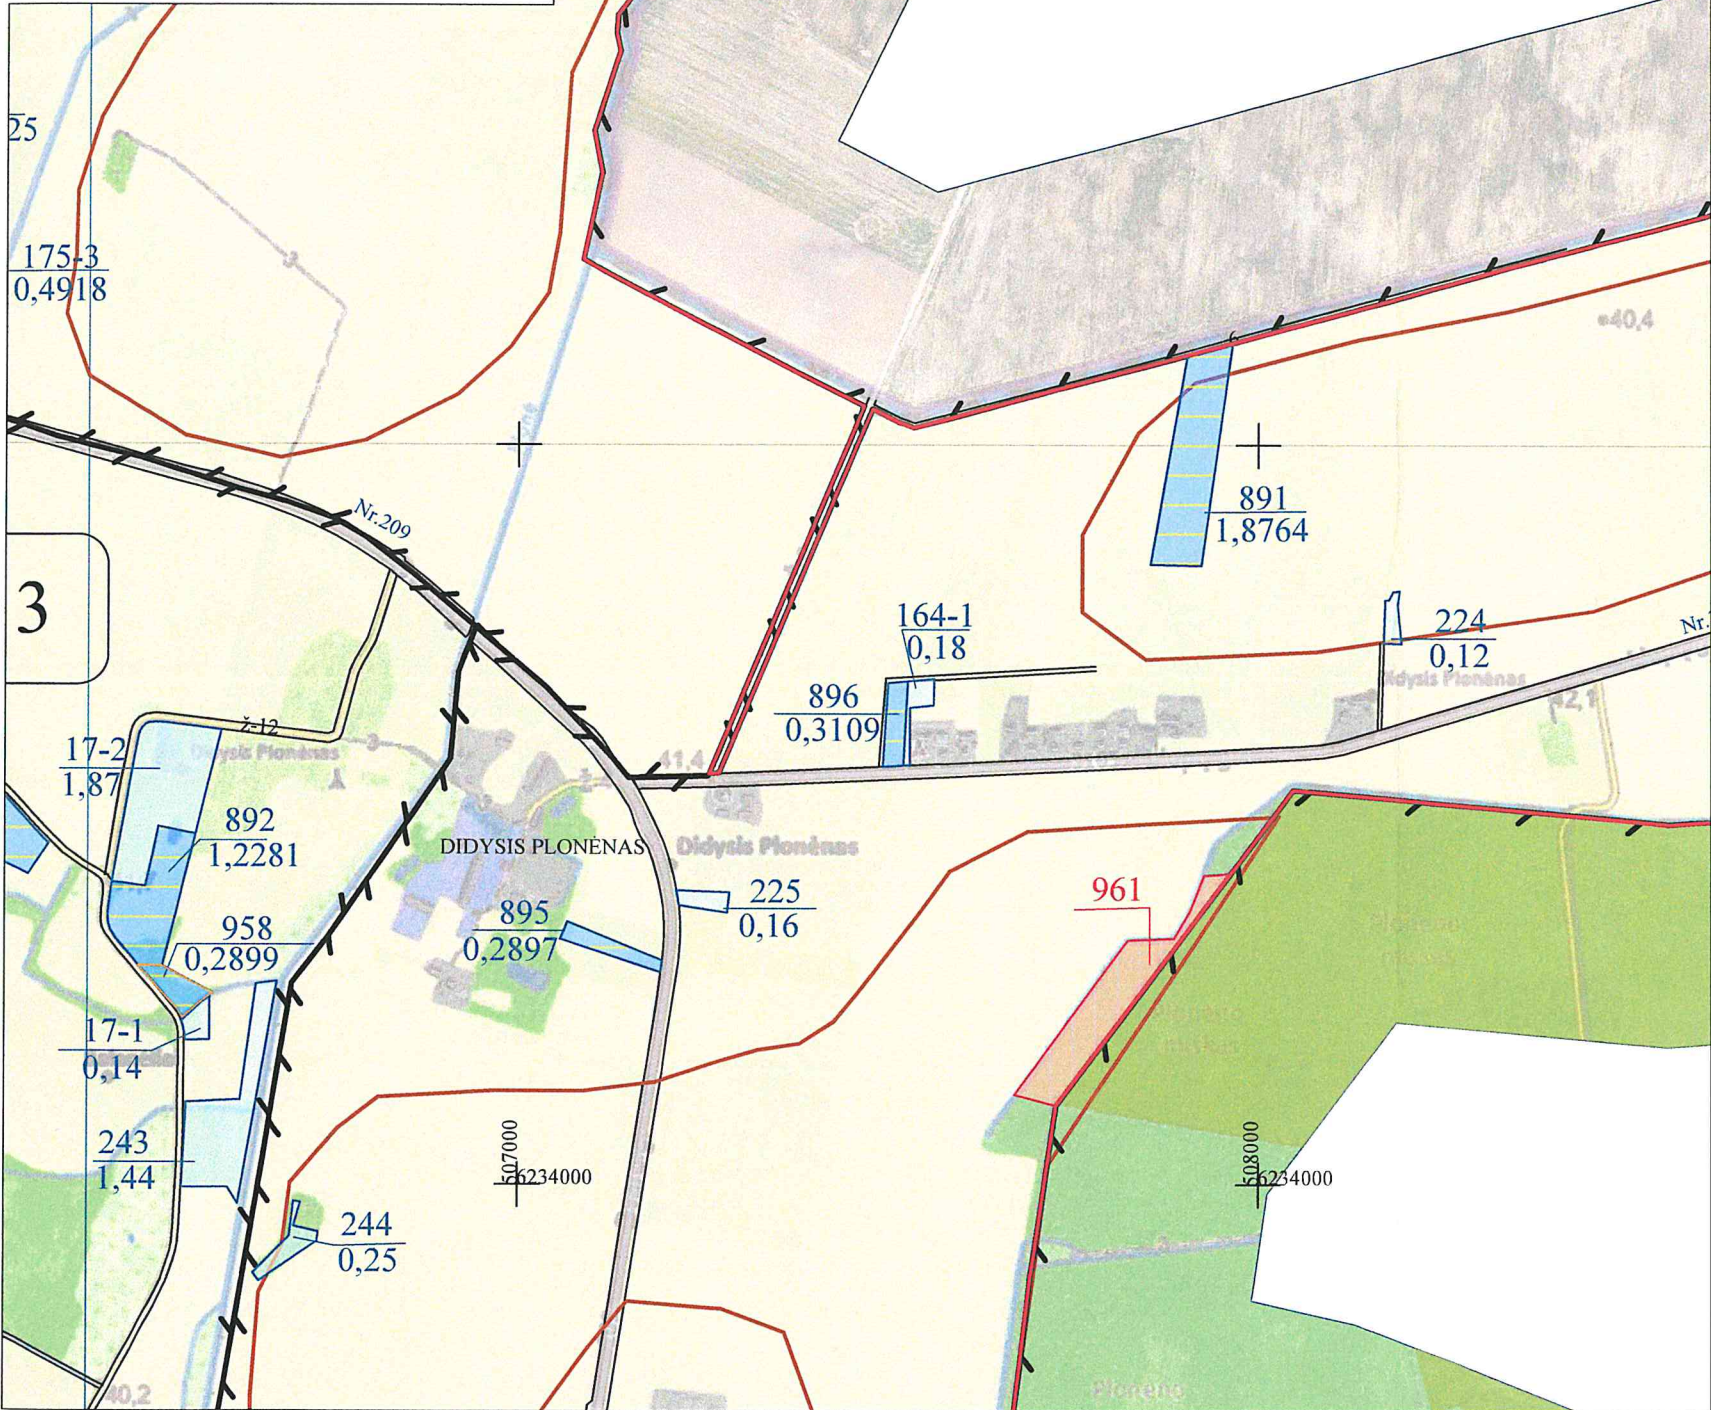

SUTARTINIAI ŽENKLAI	
Sutarinio ženklo žymėjimas	Sutarinio ženklo aprašymas
	Kadastro vietovės riba
	Bloko riba
	Bloko numeris
	Urbanizuota teritorija
	Rajono riba
	Valstybės saugomų teritorijų ribos
	Krašto kelias (209 - kelio numeris)
	Rajoninis kelias (3405 - kelio numeris)
	Vietinės reikšmės kelias (Ž - danga; 8 - kelio plotis)
	Suprojektuotas kelias (6 - kelio plotis)
	Geležinkeliai
	Valstybinės reikšmės miškas
	Miškas
	Upeliai, kanalai, drenažo grioviai
	Vandens telkiniai
	Užstatyta teritorija
	Mikoliškis
	Suprojektuotas patikėjimo teise valdyti žemės sklypas
	Kiti LŽF plotai
	LŽF žemei priskirti anksčiau patvirtintame žemės reformos žemėtvarkos projekte ar jam prilyginamuose žemės sklypų planuose suprojektuoti žemės sklypai

SUPROJEKTUOTIEMS ŽEMĖS SKLYPAMS TAIKOMI SERVIDUTAI, SPECIALIOSIOS ŽEMĖS IR MIŠKO NAUDOJIMO SĄLYGOS IR APRIBOJIMAI			
Žemės sklypo numeris plane	Žemės sklypo plotas, ha	Žemės sklypiui taikomi servitutai, specialiosios žemės ir miško naudojimo sąlygos ir apribojimai	
		kodas, aprašymas	plotas, ha
961	1,70	126 - Miško žemėje taikomos specialiosios žemės naudojimo sąlygos (VI skyrius, trečiasis skirsnis)	1,63

PATVIRTINTA
Nacionalinės žemės tarnybos prie
SAJTA skyriaus vedėjo
2026 m. 09 28 d.
įsakymu Nr. 5RKL-44

Šiaulių apygardos žemės tvarkymo ir administravimo skyriaus vedėjas
Nacionalinės žemės tarnybos prie AM
Šiaulių apygardos žemės tvarkymo ir administravimo skyriaus vedėjas
Saulius Loščiuskas
Martynas Banevičius
2026-09-30

Koordinatų sistema: Lietuvos koordinatų sistema LKS-94.
Kartografinis pagrindas: Lietuvos Respublikos teritorijos M 1:10 000 skaitmeninis rastrinis ortofotografinis žemėlapis ORT10LT, 2013,
© Nacionalinė žemės tarnyba prie Žemės ūkio ministerijos;
Lietuvos Respublikos teritorijos M 1:10 000 georeferencinių erdviųjų duomenų rinkinys GDR10LT, 2014,
© Nacionalinė žemės tarnyba prie Žemės ūkio ministerijos.

SUDERINTAS:
Nacionalinės žemės tarnybos prie Aplinkos ministerijos Šiaulių apygardos žemės tvarkymo ir administravimo skyriaus vedėjas
(pareigos, vardas ir pavardė, parašas, data)
Projektui prilyginamo plano rengėjas:
VI ŽŪDC žemės tvarkymo ir geodezijos departamento Šiaulių žemėtvarkos ir geodezijos skyriaus vadovė Danutė Tvaranavičienė
(pareigos, vardas ir pavardė, parašas, data)
Projektui prilyginamo plano rengėjas:
VI ŽŪDC žemės tvarkymo ir geodezijos departamento Šiaulių žemėtvarkos ir geodezijos skyriaus vyr. specialistė Lina Tamulevičienė
(pareigos, vardas ir pavardė, parašas, data)