


ŠIAULIŲ APSKRITIES AKMENĖS RAJONO (SAVIVALDYBĖS) PAPILĖS
SENIŪNIJOS KAIRIŠKIŲ KADASTRO VIETOVĖS 3213
LAISVOS ŽEMĖS FONDO ŽEMĖS PLANAS M1:10000
2026-05-19

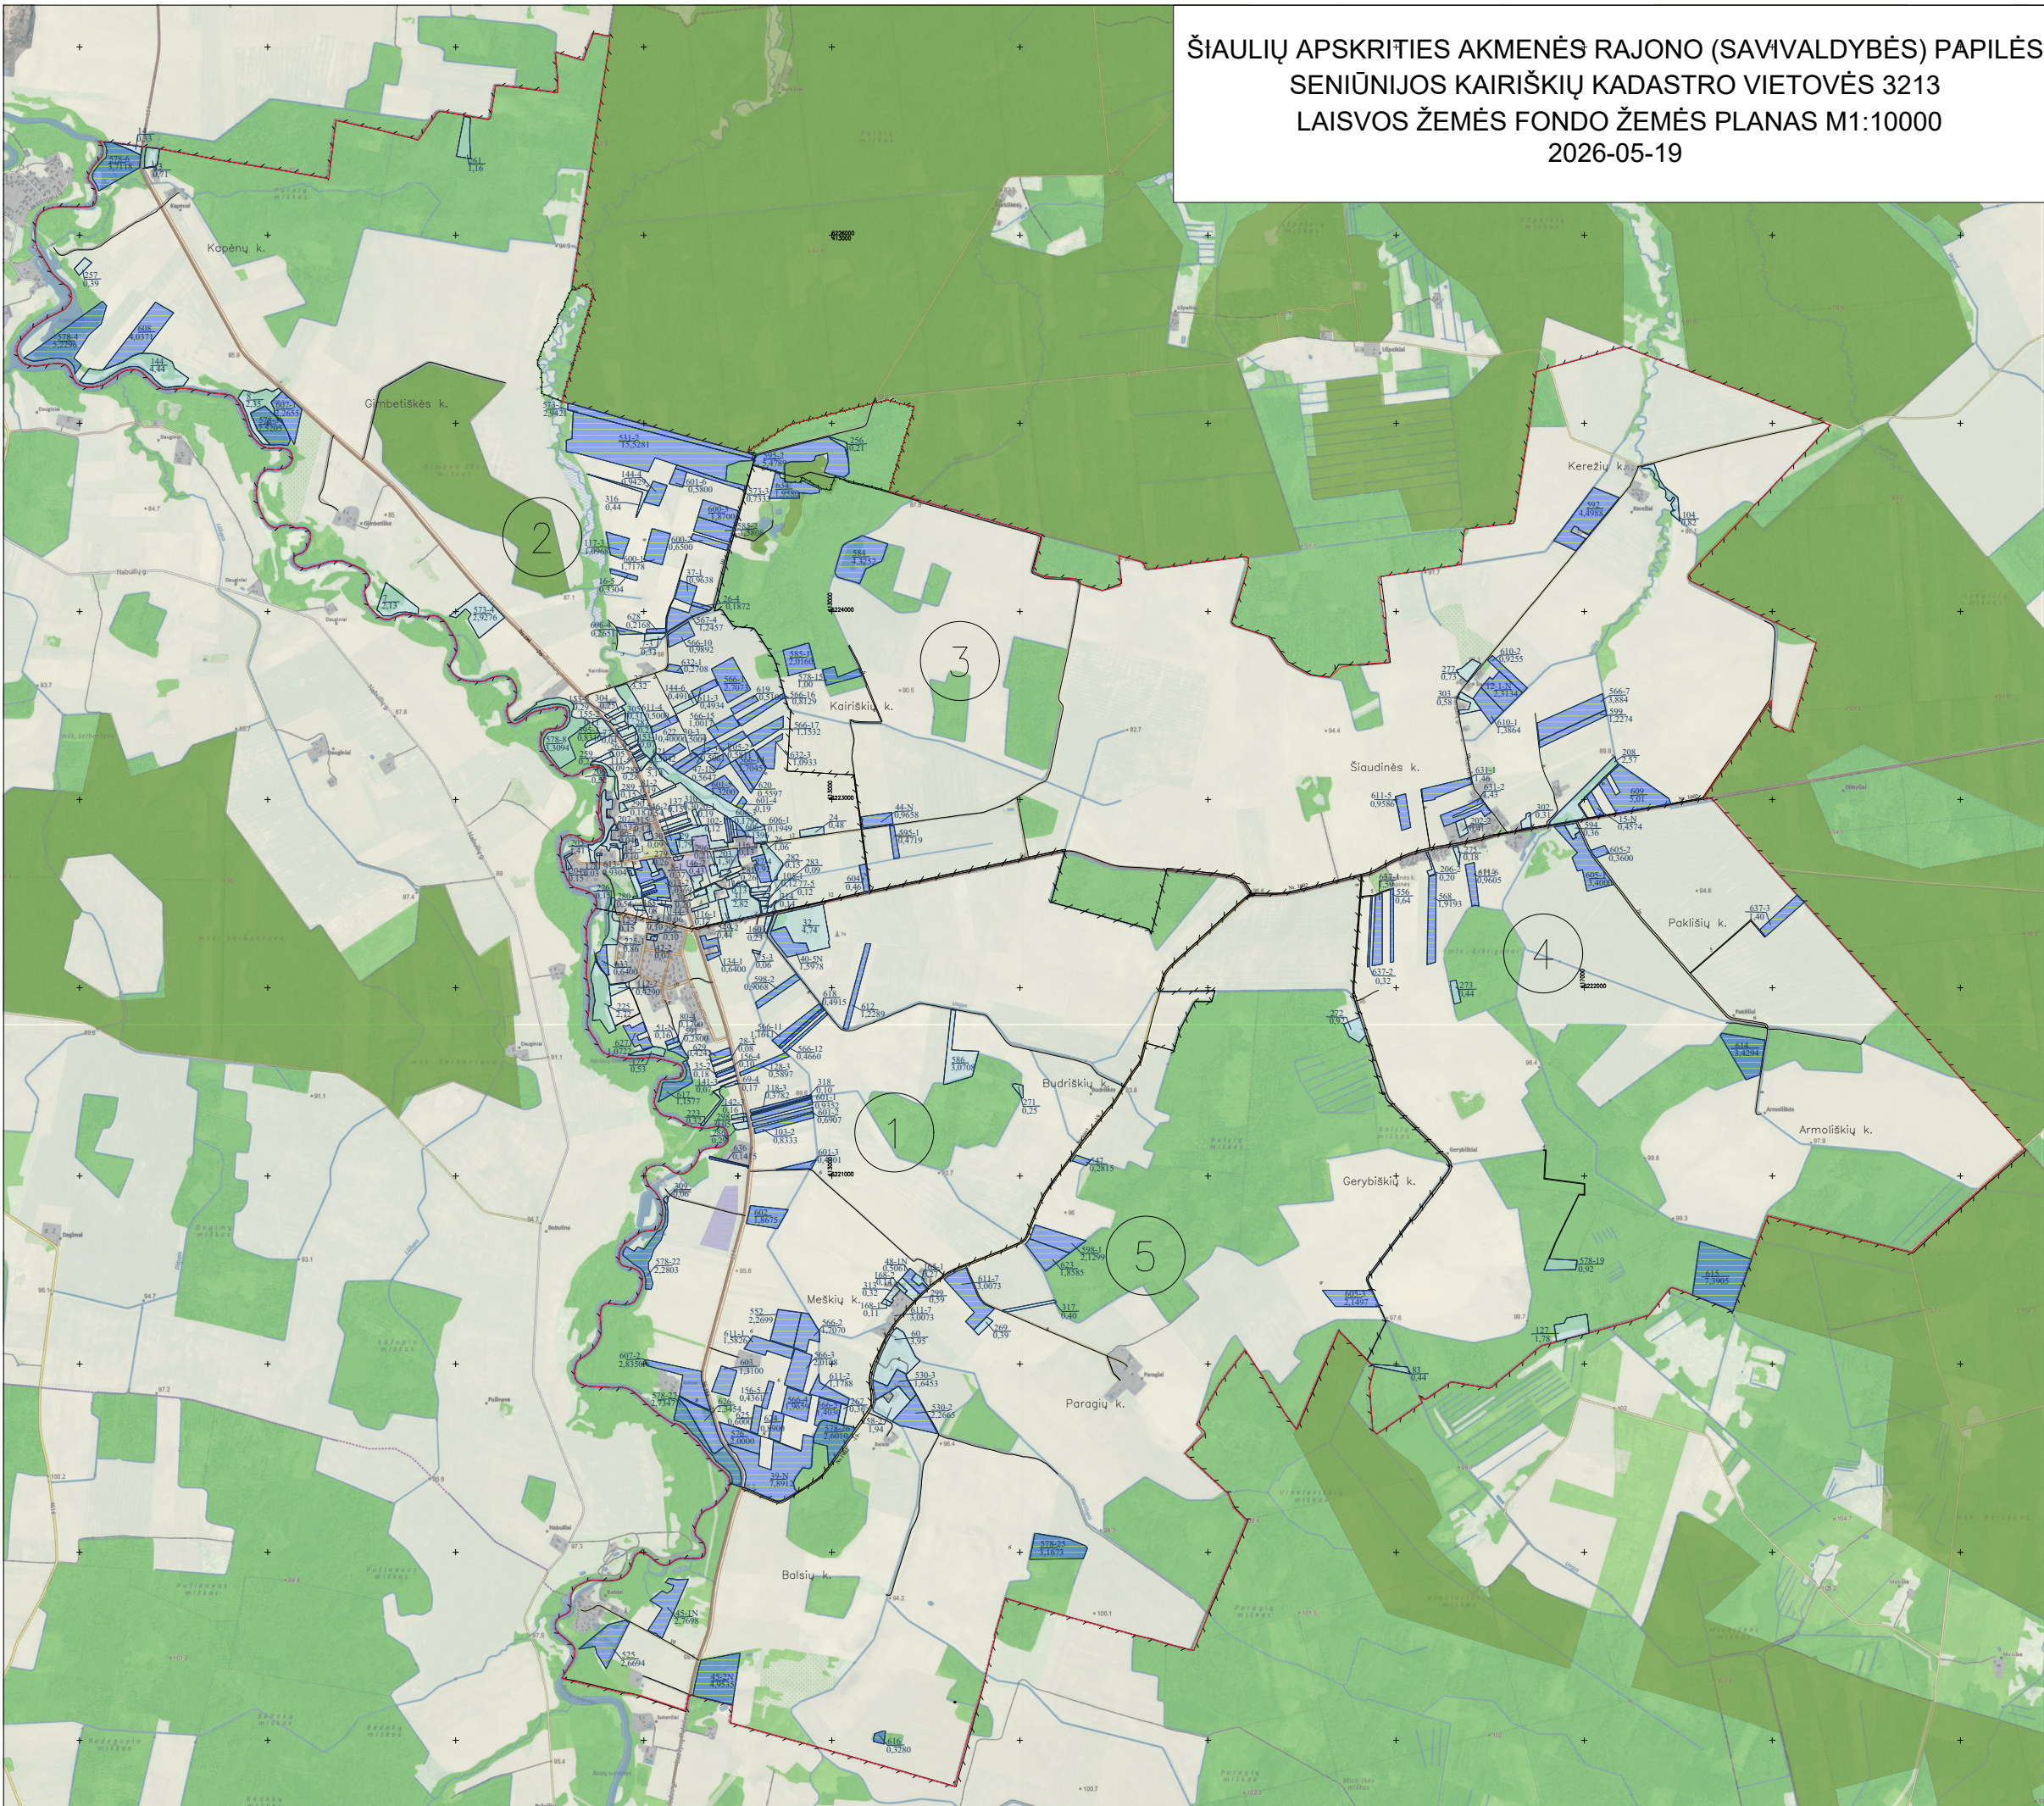

KARTOGRAFINIO PAGINDO SUTARTINIAI ŽENKLAI

Valstybinis administracinis suskirstymas
Kadastrinė vietovės riba
Bėgimo riba
Valstybinis saugomųjų teritorijų riba

Žemės ūkio naudojimas

Atsargi žemė
Sodai
Pakia

Augmenija

Valstybinis valdymas
Mėlis
Kraštovaizdžio riba ir plotas

Hidrografijos objektai

Upelė, kanalėlis, drenavimo griovis
Vandens telkinys
Vandens telkinys

Pastatai ir statiniai

Užstatymas, gyvenamasis, administracinis, pramoninis, ūkinis, religinis, kultūrinis, sportinis, medicininis, švietimo, sveikatos, gamtosaugos, gamtos apsaugos, kultūrinis, istorinis, kitas
Pastatas

Elektrinės energijos perdavimo linijos

Autonominė valdymo įstaiga
Autonominė valdymo įstaiga
Autonominė valdymo įstaiga

Kelias, gatvė ir jų įrenginiai

100
100
100
100

LAISVOS ŽEMĖS FONDO ŽEMĖS PLANO SUTARTINIAI ŽENKLAI

1
0,63
36
0,16
225,3
0,54
76
0,07

Kiti LŽP planai
Atsargi žemė
LŽP planai, kuriuose nurodyta žemės ūkio paskirtis
LŽP planai, kuriuose nurodyta žemės ūkio paskirtis

SUDERINTA:

Nacionalinės žemės tarnybos prie Aplinkos ministerijos

skyrus

(paraišys) (vardas ir pavardė) (parašas) (data)

PATVIRTINTA:

Nacionalinės žemės tarnybos prie Aplinkos ministerijos direktoriaus
Nacionalinės žemės tarnybos prie Aplinkos ministerijos
vedėjo įsakymu Nr. _____

(teritorinio skyriaus parašas) (data)

Plano rengėjas:

Valstybės įmonė Žemės ūkio duomenų centras Šiaulių žemėtvarkos ir geodezijos skyrius

(juridinio asmens ar kitos ūkinio ūkio organizacijos pavadinimas, kurio planas rengiamas)

Skyriaus vadovė Danutė Tvaranavičienė

(juridinio asmens ar kitos ūkinio ūkio organizacijos pavadinimas)

Yvr. specialistė Rima Ivanova 2R-ŽR-406