


PROJEKTUI PRILYGINAMAS PLANAS

M 1 : 10 000

Žemės reformos žemėtvarkos projektų ir jiems prilyginamų žemės sklypų planų rengimo ir įgyvendinimo metodikos 8 priedas

Kadastro vietovė	Nerimdaičių
Seniūnija	Nevarėnų
Miestas (rajonas)	Telšių
Apskritis	Telšių

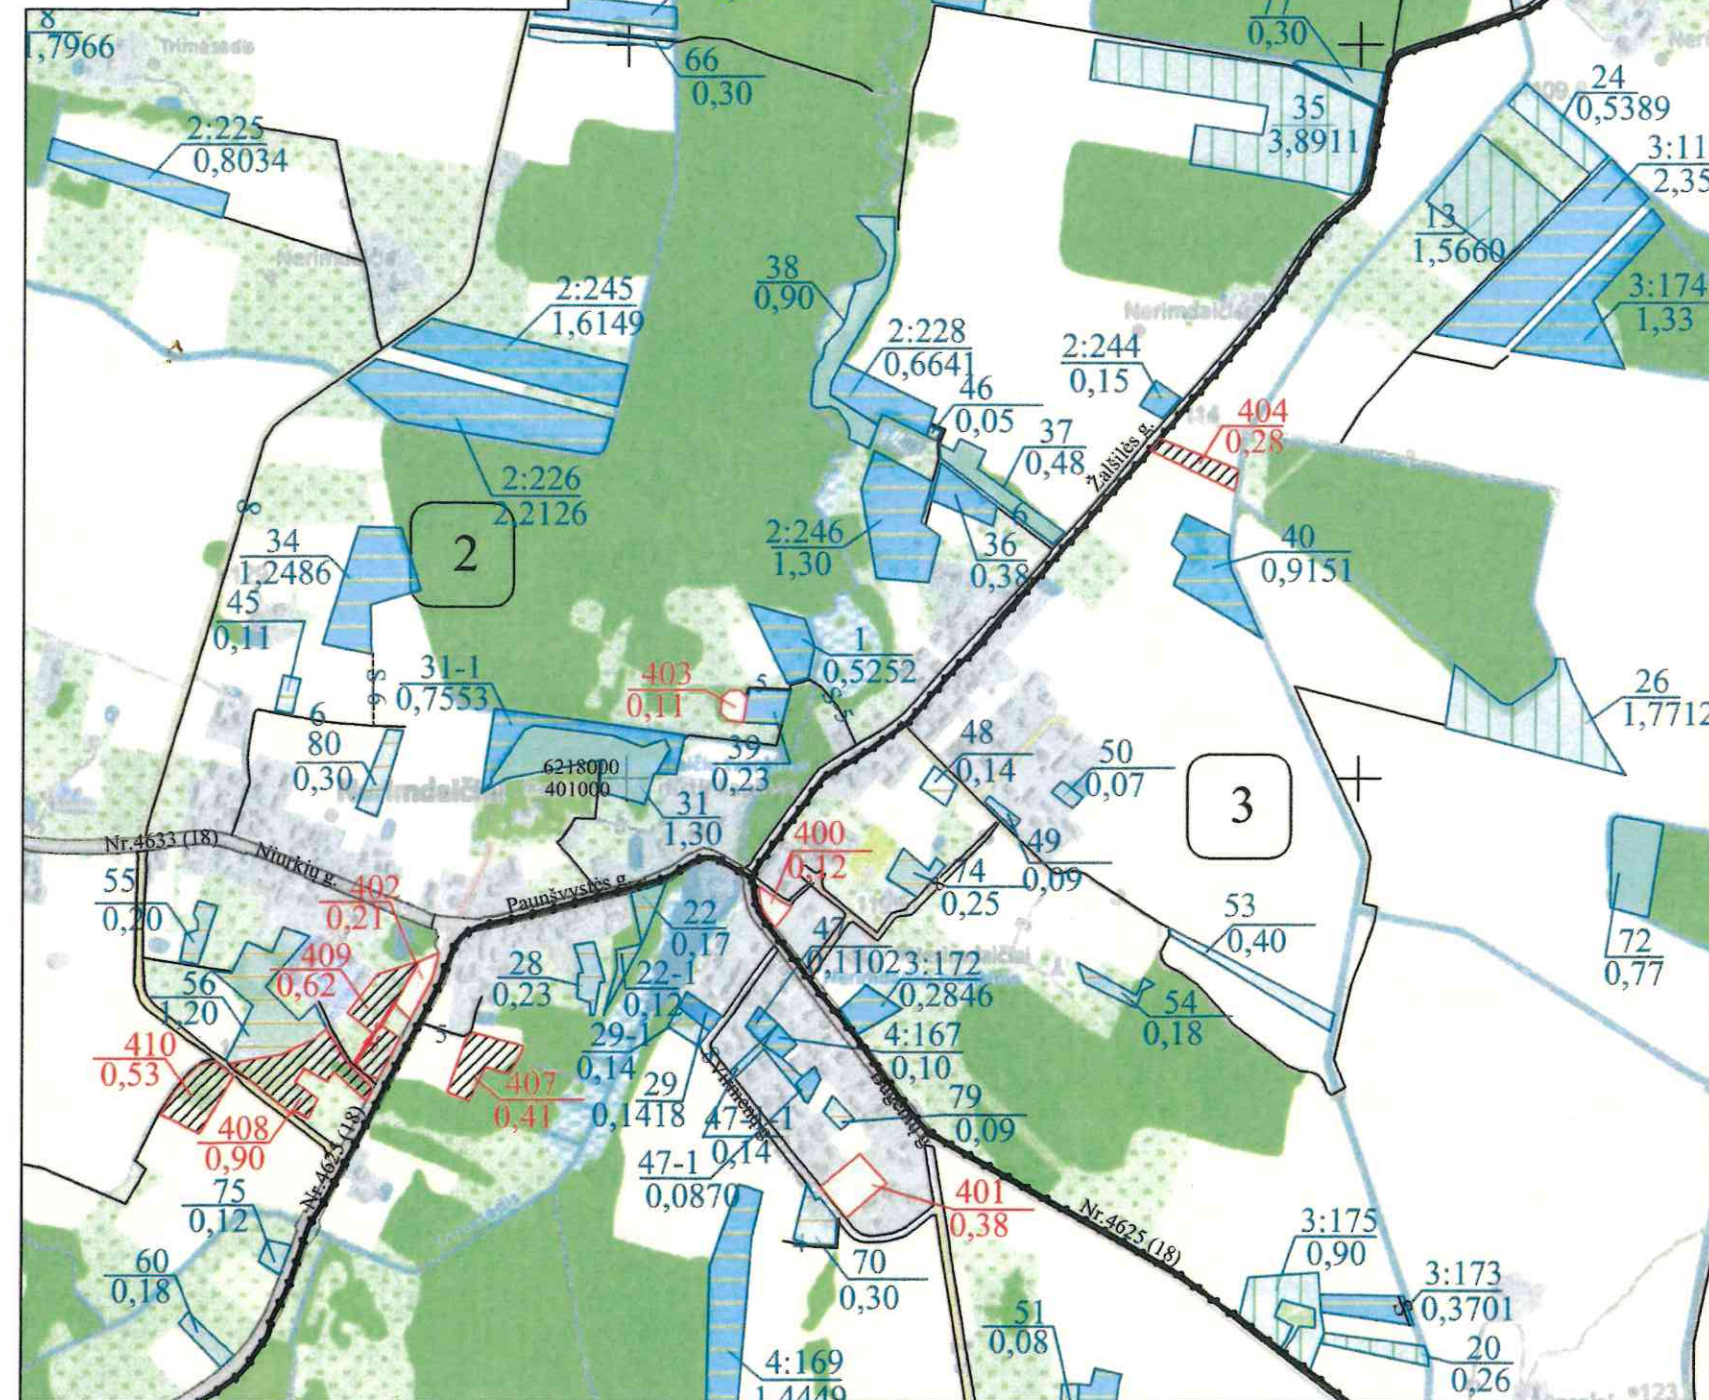

SUTARTINIAI ŽENKLAI	
Sutartinio ženklo žymėjimas	Sutartinio ženklo aprašymas
	Bloko riba
	Bloko numeris
	Rajoninis kelias (4635 - kelio numeris)
	Kelio servitutas (projektuojamas)
	Kelio servitutas
	Vietinės reikšmės kelias (5 - kelio plotis)
	Suprojektuotas kelias (5 - kelio plotis)
	Pievos
	Miškas
	Upeliai, kanalai, drenažo grioviai
	Vandens telkiniai
	Užstatyta teritorija
	Gyvenamosios vietovės pavadinimas
	Suprojektuotas nuomoti iš valstybės žemės sklypas
	Suprojektuotas kitos paskirties žemės sklypas
	Suprojektuotas patkėjimo teise valdyti žemės sklypas
	Kiti LŽF plotai
	LŽF žemei priskirti anksčiau patvirtintame žemės reformos žemėtvarkos projekte ar jam prilyginamuose žemės sklypų planuose suprojektuoti žemės sklypai
	LŽF plotai, kuriuos nuo 2004-08-07 naudoja žemės ūkio veiklos subjektai, atitinkantys LR žemės ūkiopaskirties žemės įsigijimo įstatymo 2 str. 1 dalies 1 punkte nurodytas sąlygas
	LŽF plotai, kuriuos pagal bendruosius planus numatyta naudoti ne žemės ūkio veiklai

SUPROJEKTUOTIEMS ŽEMĖS SKLYPAMS TAIKOMI SERVIDITUTAI, SPECIALIOSIOS ŽEMĖS IR MIŠKO NAUDOJIMO SĄLYGOS IR APRIBOJIMAI			
Žemės sklypo numeris plane	Žemės sklypo plotas, ha	Žemės sklypui taikomi servitutai, specialiosios žemės ir miško naudojimo sąlygos ir apribojimai	
		kodas, aprašymas	plotas, ha
401	0,38	Melioruotos žemės ir melioracijos statinių apsaugos zonos (VI skyrius, antrasis skirsnis)	0,38
		Elektros tinklų apsaugos zonos (III skyrius, ketvirtasis skirsnis)	0,02
404	0,28	Kelių apsaugos zonos (III skyrius, antrasis skirsnis)	0,02
		Melioruotos žemės ir melioracijos statinių apsaugos zonos (VI skyrius, antrasis skirsnis)	0,28
		Dirvožemio apsauga žemės ūkio paskirties žemės sklypuose (VI skyrius, keturioliktasis skirsnis)	0,26
		Paviršinių vandens telkinių apsaugos zonos (VI skyrius, septintasis skirsnis)	0,01
		Paviršinių vandens telkinių pakrantės apsaugos juostos (VI skyrius, aštuntasis skirsnis)	0,01
407	0,41	Miško žemė (VI skyrius, trečiasis skirsnis)	0,01
408	0,90	Kelių apsaugos zonos (III skyrius, antrasis skirsnis)	0,03
		Elektros tinklų apsaugos zonos (III skyrius, ketvirtasis skirsnis)	0,06
409	0,62	Kelių apsaugos zonos (III skyrius, antrasis skirsnis)	0,10
		Kelio servitutas-teisė važiuoti transporto priemonėmis, naudotis pėsčiųjų taku, varyti galvijus (tarnaujantis)	0,04
410	0,53	Kelių apsaugos zonos (III skyrius, antrasis skirsnis)	0,03
		Elektros tinklų apsaugos zonos (III skyrius, ketvirtasis skirsnis)	0,02
		Melioruotos žemės ir melioracijos statinių apsaugos zonos (VI skyrius, antrasis skirsnis)	0,53
		Dirvožemio apsauga žemės ūkio paskirties žemės sklypuose (VI skyrius, keturioliktasis skirsnis)	0,23

Koordinatų sistema: Lietuvos koordinatų sistema LKS-94.
Kartografinis pagrindas: Lietuvos Respublikos teritorijos M 1:10 000 skaitmeninis rastrinis ortofotografinis žemėlapis ORT10LT, 2013.
© NŽT © Nacionalinė žemės tarnyba prie Žemės ūkio ministerijos.
Lietuvos Respublikos teritorijos M 1:10 000 georeferencinių erdvininių duomenų rinkinys GDR10LT, 2014.
© NŽT © Nacionalinė žemės tarnyba prie Žemės ūkio ministerijos.

Projektui prilyginamo plano rengėjas:
Valstybės įmonė Žemės ūkio duomenų centras Žemės tvarkymo ir geodezijos departamentas Šiaulių žemėtvarkos ir geodezijos skyriaus v.v. specialistė Rūta Vafuskiene
(pareigos, vardas ir pavardė, parašas, data)
Projektui prilyginamo plano rengėjas:
Valstybės įmonė Žemės ūkio duomenų centras Žemės tvarkymo ir geodezijos departamentas Šiaulių žemėtvarkos ir geodezijos skyriaus v.v. specialistė Rūta Vafuskiene
(pareigos, vardas ir pavardė, parašas, data)

SUDERINTAS:

Nacionalinės žemės tarnybos prie Aplinkos ministerijos Šiaulių apygardos žemės tvarkymo ir administravimo skyriaus vedėjas
(pareigos, vardas ir pavardė, parašas, data)

Skyriaus vadovo pavaduotoja
Rūta Vafuskiene
Nr. 16