


PROJEKTUI PRILYGINAMAS PLANAS
M 1 : 10 000

Žemės reformos žemėtvarkos projektų
ir jiems prilyginamų žemės sklypų planų
rengimo ir įgyvendinimo metodikos
8 priedas

Kadastro vietovė	Janapolės
Seniūnija	Varnių
Miestas (rajonas)	Telšių
Apskritis	Telšių

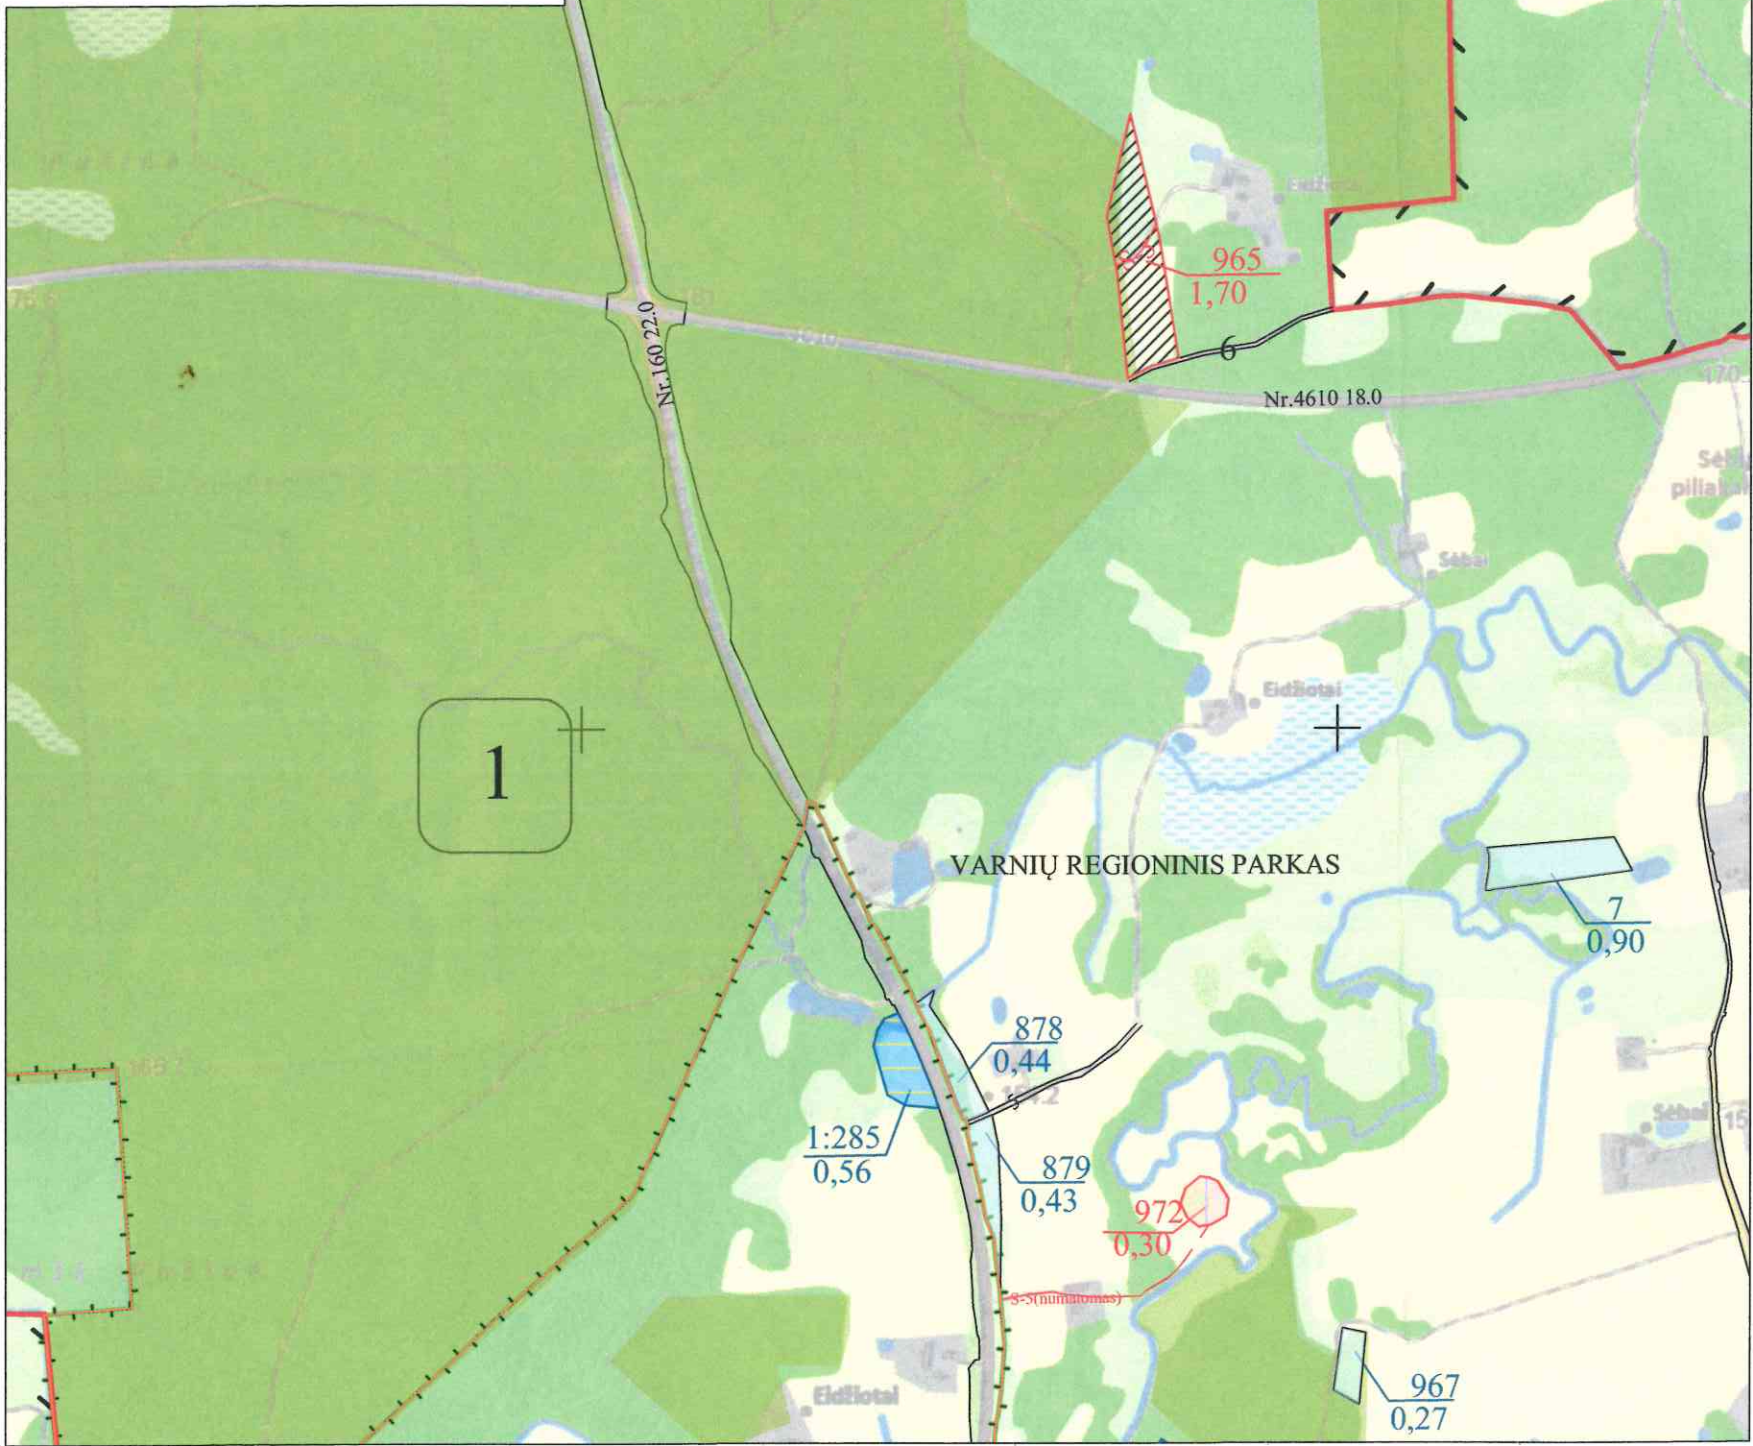

SUTARTINIAI ŽENKLAI	
Sutartinio ženklo žymėjimas	Sutartinio ženklo aprašymas
	Kadastro vietovės riba
	Bloko riba
	Bloko numeris
	Saugomos teritorijos
	Suprojektuotas kelias (6 - kelio plotis)
	Kelio servitutas
	Numatomas kelio servitutas
	Valstybinės reikšmės miškas
	Miškas
	Upeliai, kanalai, drenažo grioviai
	Vandens telkiniai
	Užstatyta teritorija
	Gyvenamosios vietovės pavadinimas
	Kiti LŽF plotai
	LŽF žemei priskirti anksčiau patvirtintame žemės reformos žemėtvarkos projekte ar jam prilyginamuose žemės sklypų planuose suprojektuoti žemės sklypai
	Suprojektuotas nuomai žemės sklypas
	Suprojektuotas patikėjimo teise valdyti žemės sklypas

SUPROJEKTUOTIEMS ŽEMĖS SKLYPAMS TAIKOMI SERVITUTAI, SPECIALIOSIOS ŽEMĖS NAUDOJIMO SĄLYGOS IR APRIBOJIMAI

Žemės sklypo numeris plane	Žemės sklypo plotas, ha	Žemės sklypui taikomi servitutai, specialiosios žemės naudojimo sąlygos ir apribojimai	
		aprašymas	plotas, ha
965	1,70	Miško žemė (VI skyrius, trečiasis skirsnis)	0,15
		Kelių apsaugos zonos (III skyrius, antrasis skirsnis)	0,01
		Dirvožemio apsauga žemės ūkio paskirties žemės sklypuose (VI skyrius, keturioliktasis skirsnis)	1,00
		Valstybiniai parkai (V skyrius, dvidešimt trečiasis skirsnis)	1,70
		Gamtiniai ir kompleksiniai draustiniai (V skyrius, aštuntasis skirsnis)	1,70
		Kraštovaizdžio draustiniai (V skyrius, dvidešimt antrasis skirsnis)	1,70
		Kelio servitutas-teisė važiuoti transport priemonėmis, naudotis pėsčiųjų taku, varyti galvijus (tarnaujantis)	0,04
972	0,30	Kultūros paveldo objektų ir vietovių teritorijos, jų apsaugos zonos (V skyrius, pirmasis skirsnis)	0,30
		Paviršinių vandens telkinių apsaugos zonos (VI skyrius, septintasis skirsnis)	0,30
		Valstybiniai parkai (V skyrius, dvidešimt trečiasis skirsnis)	0,30
		Gamtiniai ir kompleksiniai draustiniai (V skyrius, aštuntasis skirsnis)	0,30
		Kraštovaizdžio draustiniai (V skyrius, dvidešimt antrasis skirsnis)	0,30

Koordinatų sistema: Lietuvos koordinatų sistema LKS-94.
Kartografinis pagrindas: Lietuvos Respublikos teritorijos M 1:10 000 skaitmeninis rastrinis ortofotografinis žemėlapis ORT10LT

Projektui prilyginamo plano rengėjas:
Valstybės įmonės Žemės ūkio duomenų centro Žemės tvarkymo ir geodezijos departamento Šiaulių žemėtvarkos ir geodezijos skyriaus vadovė Danutė Tvaranavičiūtė
(pareigos, vardas ir pavardė, parašas, data)

Projektui prilyginamo plano rengėjas:
Valstybės įmonės Žemės ūkio duomenų centro Žemės tvarkymo ir geodezijos departamento Šiaulių žemėtvarkos ir geodezijos skyriaus vyr. specialistė Rūta Valuškiene
(pareigos, vardas ir pavardė, parašas, data)