



**NACIONALINĖS ŽEMĖS TARNYBOS PRIE APLINKOS MINISTERIJOS
PANEVĖŽIO APYGARDOS ŽEMĖS TVARKYMO IR
ADMINISTRAVIMO SKYRIAUS
VEDĖJAS**

ĮSAKYMAS

**DĖL PANEVĖŽIO APSKRITIES PANEVĖŽIO RAJONO SAVIVALDYBĖS PANEVĖŽIO
SENIŪNIJOS DAUKNIŪNŲ KADASTRO VIETOVĖS ŽEMĖS SKLYPŲ PLANŲ, KURIE
PRILYGINAMI ŽEMĖS REFORMOS ŽEMĖTVARKOS PROJEKTUI, PATVIRTINIMO**

2026 m. birželio 10 d. Nr. 6RKĮ-658
Panevėžys

Vadovaudamasis Lietuvos Respublikos žemės įstatymo 32 straipsnio 3 dalies 7 punktu, Lietuvos Respublikos žemės reformos įstatymo 20 straipsniu, Žemės reformos žemėtvarkos projektų rengimo ir įgyvendinimo tvarkos aprašo, patvirtinto Lietuvos Respublikos Vyriausybės 1998 m. balandžio 1 d. nutarimu Nr. 385 „Dėl žemės reformos vykdymo kaimo gyvenamojoje vietovėje“, 19 punktu, Žemės reformos žemėtvarkos projektų ir jiems prilyginamų žemės sklypų planų rengimo ir įgyvendinimo metodikos, patvirtintos Lietuvos Respublikos žemės ir miškų ūkio ministerijos 1998 m. balandžio 23 d. įsakymu Nr. 207 „Dėl Žemės reformos žemėtvarkos projektų ir jiems prilyginamų žemės sklypų planų rengimo ir įgyvendinimo metodikos patvirtinimo“ 131–134 punktais, veikdamas pagal Nacionalinės žemės tarnybos prie Aplinkos ministerijos direktoriaus 2024 m. rugpjūčio 8 d. įgaliojimą Nr. 1Į-368-(1.7 E.) „Dėl teritorijų planavimo dokumentų rengimo ir žemės valdos projektų ir tvirtinimo, kitų funkcijų atlikimo“:

1. T v i r t i n u:

1.1. Daukniūnų kadastro vietovės žemės sklypų planus, kurie prilyginami žemės reformos žemėtvarkos projektui (toliau – Projektas) ir jame suprojektuotų žemės sklypų ribas ir plotus, nustatytas žemės naudojimo paskirtis ir naudojimo būdus, taikomas specialiąsias žemės ir miško naudojimo sąlygas bei žemės servitutus;

1.2. Asmenų, kuriems Projekte suprojektuoti žemės sklypai, sąrašą (pridedama)

2. Į p a r e i g o j u Nacionalinės žemės tarnybos prie Aplinkos ministerijos Panevėžio apygardos žemės tvarkymo ir administravimo skyriaus vyresniąją specialistę Alę Mašalienę per 1 darbo dieną paskelbti šį įsakymą Nacionalinės žemės tarnybos prie Aplinkos ministerijos interneto svetainėje (adresas – <https://nzt.lrv.lt>).

3. I n f o r m u o j u, kad šis įsakymas gali būti skundžiamas Nacionalinės žemės tarnybos prie Aplinkos ministerijos direktoriui Lietuvos Respublikos žemės reformos įstatymo 18 straipsnio ir Išankstinio ginčų nagrinėjimo Nacionalinėje žemės tarnyboje prie Aplinkos ministerijos ne teismo tvarka taisyklių, patvirtintų Nacionalinės žemės tarnybos prie Aplinkos ministerijos direktoriaus 2024 m. gegužės 10 d. įsakymu Nr. 1P-139-(1.1 E.) „Dėl Išankstinio ginčų nagrinėjimo Nacionalinėje žemės tarnyboje prie Aplinkos ministerijos ne teismo tvarka taisyklių patvirtinimo“, nustatyta tvarka ir terminais.

Vedėjas

Dainius Petrauskas

PATVIRTINTA
Nacionalinės žemės tarnybos
prie Aplinkos ministerijos
Panevėžio apygardos žemės
tvarkymo ir administravimo skyrius
2026 m. d.
įsakymu Nr. 6RKĮ- -(15.6.6 E.)

ASMENŲ, KURIEMS PROJEKTE SUPROJEKTUOTI ŽEMĖS SKLYPAI, DAUKNIŪNŲ K. V. SĄRAŠAS

Eil. Nr.	Fizinio asmens vardas, pavardė; juridinio asmens ar kitos užsienio organizacijos pavadinimas	Eiliškumo grupė	Žemės sklypo numeris plane	Plotas, ha							Žemės sklypo naudojimo paskirtis ir naudojimo būdas (-ai)	Specialiosios žemės ir miško naudojimo sąlygos	Servitutai ir jų plotai
				Įsigytas nuosavybėn				nuomojamas	patikėjimo teise valdyti	perduodamas neatlygintinai			
				grąžinamas natūra	perduodamas neatlygintinai	suteikiamas neatlygintinai	perduodamas						
1	2	3	4	5	6	7	8	9	10	11	12	13	14
1.	R M	XI	132				0,17				Kita, vienbučių ir dvibučių gyvenamųjų pastatų teritorijos	Kelių apsaugos zonos (III skyrius, antrasis skirsnis); Elektros tinklų apsaugos zonos (III skyrius, ketvirtasis skirsnis); Skirstomųjų dujotiekių apsaugos zonos (III skyrius, šeštasis skirsnis); Melioruotos žemės ir melioracijos statinių apsaugos zonos (VI skyrius, antrasis skirsnis)	
2.	E Lė	XI	133				0,15				Kita, vienbučių ir dvibučių gyvenamųjų pastatų teritorijos	Kelių apsaugos zonos (III skyrius, antrasis skirsnis); Elektros tinklų apsaugos zonos (III skyrius, ketvirtasis skirsnis); Melioruotos žemės ir melioracijos statinių apsaugos zonos (VI skyrius, antrasis skirsnis)	

1	2	3	4	5	6	7	8	9	10	11	12	13	14
3.	Valstybės įmonė Valstybinių miškų urėdija	XII	128						3,75		Miškų ūkio, ūkinių miškų sklypai	Kelių apsaugos zonos (III skyrius, antrasis skirsnis); Miško žemė (VI skyrius, trečiasis skirsnis)	


DETALŪS METADUOMENYS

Dokumento sudarytojas (-ai)	Nacionalinė žemės tarnyba prie Aplinkos ministerijos 188704927, Kalvarijų g. 147, LT-08352 Vilnius
Dokumento pavadinimas (antraštė)	DĖL PANEVĖŽIO APSKRITIES PANEVĖŽIO RAJONO SAVIVALDYBĖS PANEVĖŽIO SENIŪNIJOS DAUKNIŪNŲ KADASTRO VIETOVĖS ŽEMĖS SKLYPŲ PLANŲ, KURIE PRILYGINAMI ŽEMĖS REFORMOS ŽEMĖTVARKOS PROJEKTUI, PATVIRTINIMO
Dokumento registracijos data ir numeris	2026-06-10 Nr. 6RKJ-658
Dokumento gavimo data ir dokumento gavimo registracijos numeris	–
Dokumento specifikacijos identifikavimo žymuo	ADOC-V1.0
Parašo paskirtis	Pasirašymas
Parašą sukūrusio asmens vardas, pavardė ir pareigos	Dainius Petrauskas, Skyriaus vedėjas, Panevėžio apygardos žemės tvarkymo ir administravimo skyrius
Sertifikatas išduotas	DAINIUS PETRAUSKAS, Nacionalinė žemės tarnyba prie Aplinkos ministerijos LT
Parašo sukūrimo data ir laikas	2026-06-10 08:27:29 (GMT+03:00)
Parašo formatas	XAdES-T
Laiko žymoje nurodytas laikas	2026-06-10 08:27:42 (GMT+03:00)
Informacija apie sertifikavimo paslaugų teikėją	ADIC CA ECC, Asmens dokumentu israsymo centras prie LR VRM LT
Sertifikato galiojimo laikas	2024-06-19 12:08:51 – 2028-06-18 12:08:51
Informacija apie būdus, naudotus metaduomenų vientisumui užtikrinti	"Registravimas" paskirties metaduomenų vientisumas užtikrintas naudojant "RCSC IssuingCA-2, VI Registru Centras - i.k. 124110246 LT" išduotą sertifikatą "DBSIS, Informatikos ir ryšių departamentas prie Lietuvos Respublikos vidaus reikalų ministerijos, i.k.188774822 LT", sertifikatas galioja nuo 2025-05-16 11:31:08 iki 2028-05-15 11:31:08
Pagrindinio dokumento priedų skaičius	2
Pagrindinio dokumento pridedamų dokumentų skaičius	–
Priedamo dokumento sudarytojas (-ai)	–
Priedamo dokumento pavadinimas (antraštė)	–
Priedamo dokumento registracijos data ir numeris	–
Programinės įrangos, kuria naudojantis sudarytas elektroninis dokumentas, pavadinimas	DBSIS, versija 3.5.90.5
Informacija apie elektroninio dokumento ir elektroninio (-ių) parašo (-ų) tikrinimą (tikrinimo data)	Atitinka specifikacijos keliamus reikalavimus. Visi dokumente esantys elektroniniai parašai galioja (2026-06-10 10:27:37)
Paieškos nuoroda	–
Papildomi metaduomenys	Nuorašą suformavo 2026-06-10 10:27:37 DBSIS

Kadastro vietovė	Daukniūnų 6611
Seniūnija	Panevėžio
Miestas (rajonas)	Panevėžio r. sav.
Apskritis	Panevėžio

PROJEKTUI PRILYGINAMAS PLANAS
M 1:5 000

Žemės reformos žemėtvarkos projektų
ir jiems prilyginamų žemės sklypų planų
rėngimo ir įgyvendinimo metodikos
8 priedas

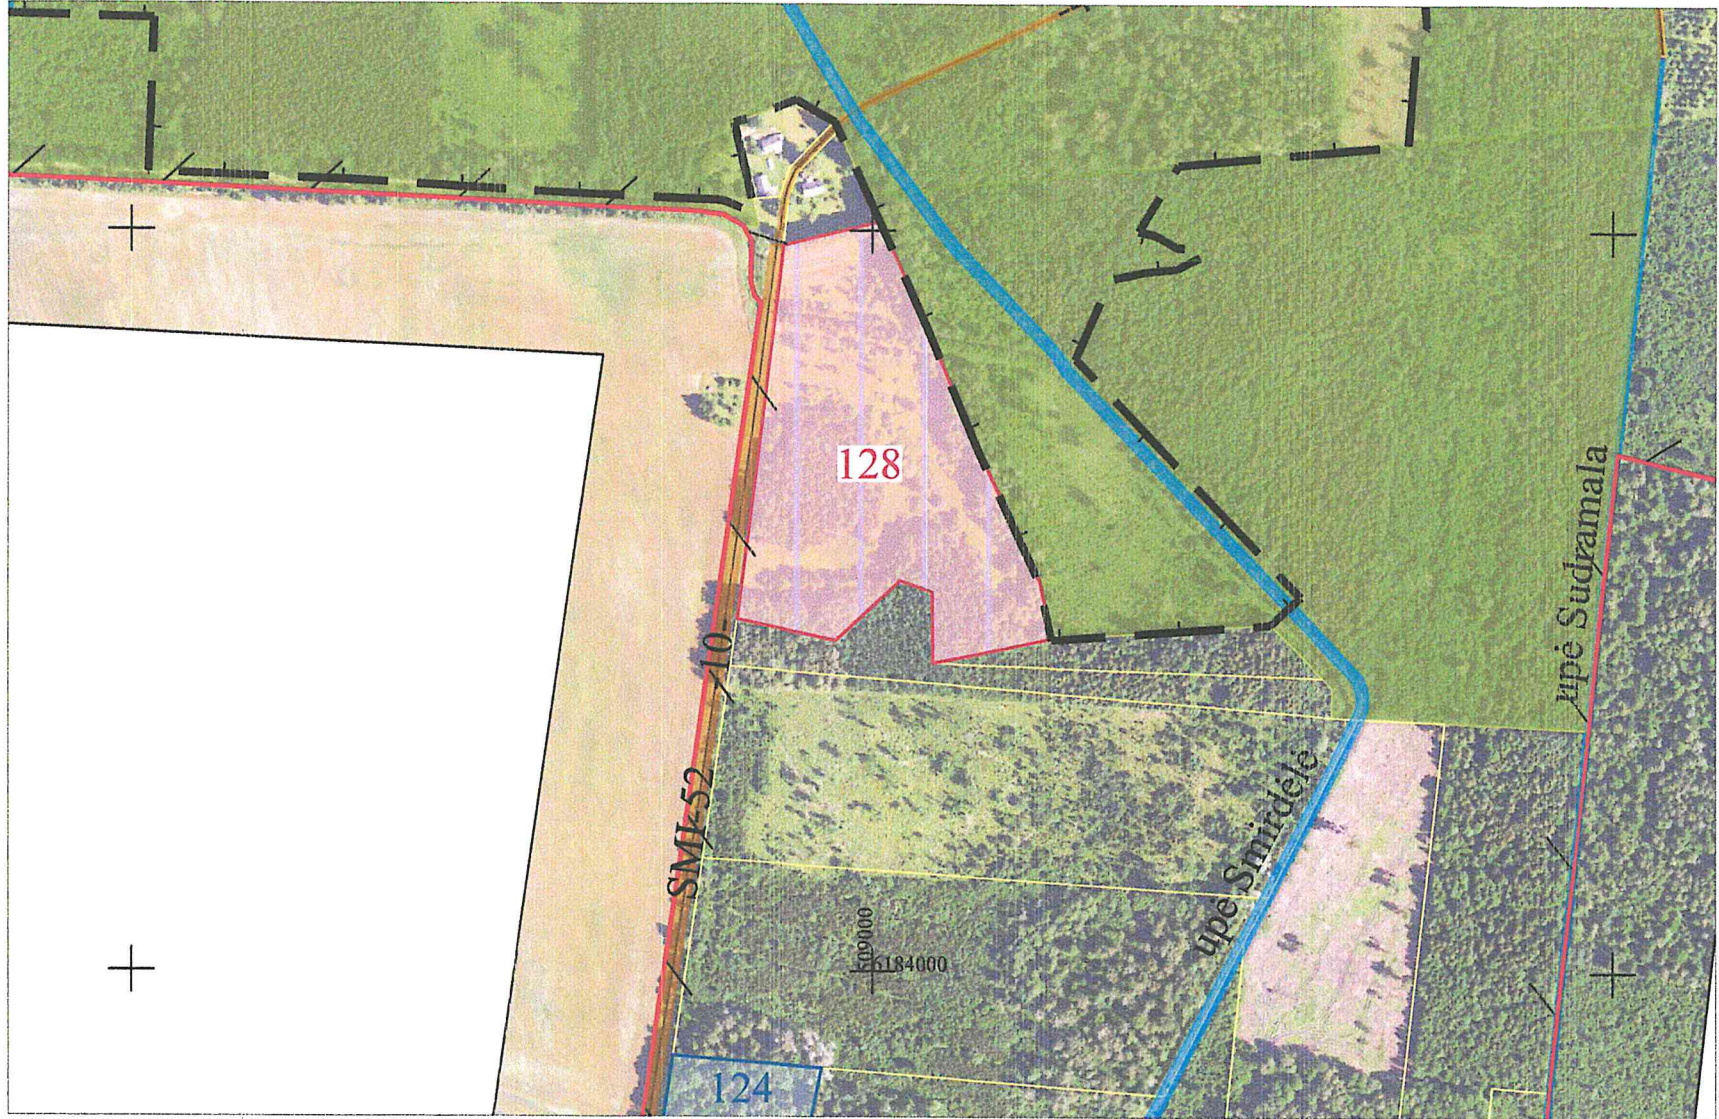

SUPROJEKTUOTIEMS ŽEMĖS SKLYPAMS TAIKOMI SERVIDUTAI, SPECIALIOSIOS ŽEMĖS IR MIŠKO NAUDOJIMO SĄLYGOS IR APRIBOJIMAI			
Žemės sklypo numeris plane	Žemės sklypo plotas, ha	Žemės sklypui taikomi servitutai, specialiosios žemės ir miško naudojimo sąlygos ir apribojimai	
		kodas, aprašymas	plotas, ha
128	3,75	Kelių apsaugos zonos (III skyrius, antrasis skirsnis)	0,15
		Miško žemė (VI skyrius, trečiasis skirsnis)	1,09

SUTARTINIAI ŽENKLAI	
Sutartinio ženklo žymėjimas	Sutartinio ženklo aprašymas
	Suprojektuoto sklypo riba
	Suprojektuoto sklypo spalvos pagrindas
128	Suprojektuoto sklypo numeris plane
	Kadastro vietovės riba
	Kaimų gyvenamųjų vietovių riba
	Bloko riba
1	Bloko numeris
	Laisvos žemės fondo (LŽF) žemės plotai
	LŽF žemei priskirti ankščiau patvirtintame žemės reformos žemėtvarkos projekte ar jam prilyginamuose žemės sklypų planuose suprojektuoti žemės sklypai
	LŽF žemės plotai, kurie pagal bendrąjį teritorijų planavimo dokumentą numatyti naudoti ne žemės ūkio veiklai
	LŽF žemės fondo žemės plotai patenkantys į asmeninio ūkio teritoriją
	LŽF žemei priskirti ankščiau patvirtintame žemės reformos žemėtvarkos projekte ar jam prilyginamuose žemės sklypų planuose suprojektuoti žemės sklypai ilgalaikės nuomos žemės sklypai
	Grioviai, upeliai
	Valstybinės reikšmės keliai
	Savivaldybės keliai
	Kiti keliai
	Projekuojami servitutiniai keliai
	Esami servitutiniai keliai



Lietuvos teritorijos georeferencinio pagrindo duomenų bazė GDR10LT, 2026
Ortofotografiniai žemėlapiai ORT10LT, 2024-2026
© 2026, Nacionalinė žemės tarnyba prie Aplinkos ministerijos
Koordinatų sistema LKS-94

SUDERINTA:

Endrius
Nacionalinės žemės tarnybos prie AM
Panevėžio apygardos žemės tvarkymo
ir administravimo skyriaus vedėjas
Darius Petrauskas

PRITARIU
Panevėžio rajono savivaldybės administracijos
Architektūros skyriaus vedėjas
(Savivaldybės vyriausiasis architektas)
Donatas Malinauskas

Projektinių sprendinių plano rengėjas

Egidijus Sanvaitis

(parašas)


(vardas, pavardė)

Kadastro vietovė	Daukniūnų 6611
Seniūnija	Panevėžio
Miestas (rajonas)	Panevėžio r. sav.
Apskritis	Panevėžio

PROJEKTUI PRILYGINAMAS PLANAS

M 1:5 000

Žemės reformos žemėtvarkos projektų
ir jiems prilyginamų žemės sklypų planų
rengimo ir įgyvendinimo metodikos
8 priedas

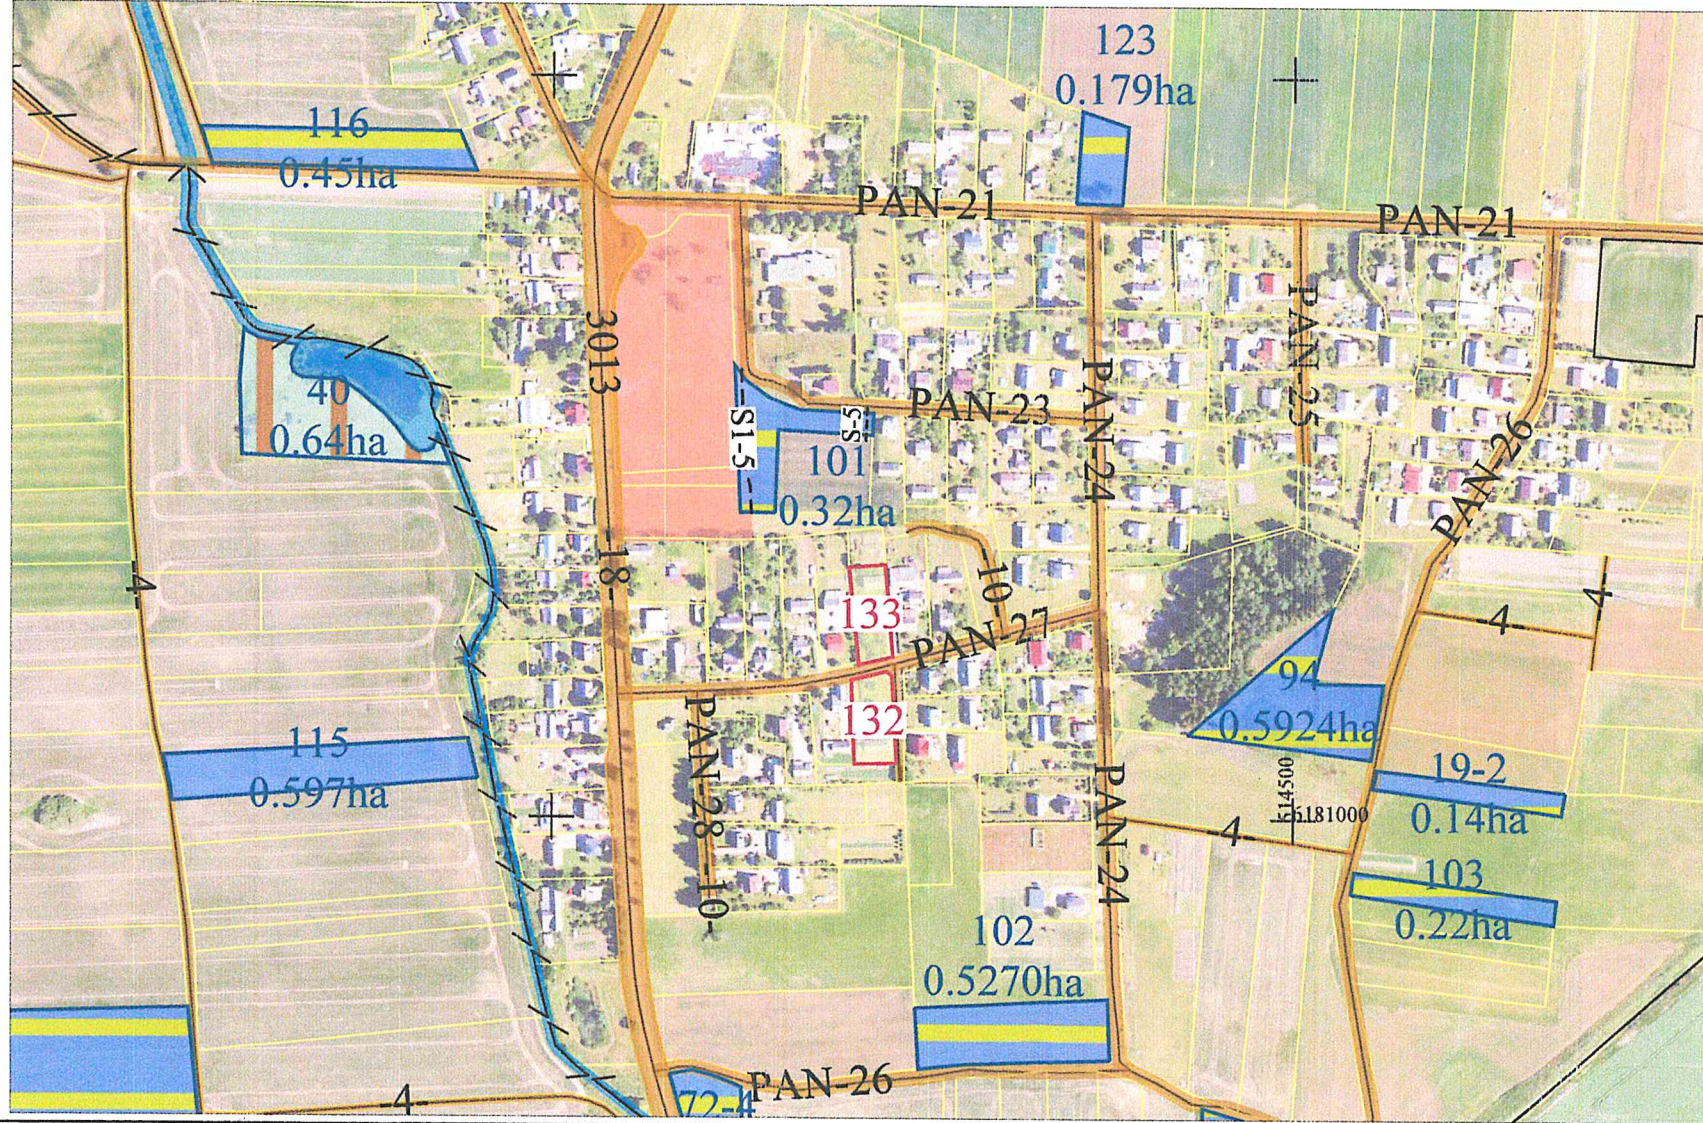

SUPROJEKTUOTIEMS ŽEMĖS SKLYPAMS TAIKOMI SERVIDUTAI, SPECIALIOSIOS ŽEMĖS IR MIŠKO NAUDOJIMO SĄLYGOS IR APRIBOJIMAI			
Žemės sklypo numeris plane	Žemės sklypo plotas, ha	Žemės sklypui taikomi servitutai, specialiosios žemės ir miško naudojimo sąlygos ir apribojimai	plotas, ha
		kodas, aprašymas	
132	0,17	Kelių apsaugos zonos (III skyrius, antrasis skirsnis)	0,01
		Elektrės tinklų apsaugos zonos (III skyrius, ketvirtasis skirsnis)	0,01
		Skirstomųjų dujotiekių apsaugos zonos (III skyrius, šeštasis skirsnis)	0,01
		Melioruotos žemės ir melioracijos statinių apsaugos zonos (VI skyrius, antrasis skirsnis)	0,17
133	0,15	Kelių apsaugos zonos (III skyrius, antrasis skirsnis)	0,01
		Elektrės tinklų apsaugos zonos (III skyrius, ketvirtasis skirsnis)	0,01
		Melioruotos žemės ir melioracijos statinių apsaugos zonos (VI skyrius, antrasis skirsnis)	0,15

SUTARTINIAI ŽENKLAI	
Sutartinio ženklo žymėjimas	Sutartinio ženklo aprašymas
	Suprojektuoto sklypo riba
	Suprojektuoto sklypo spalvos pagrindas
132	Suprojektuoto sklypo numeris plane
	Kadastro vietovės riba
	Kaimų gyvenamųjų vietovių riba
	Bloko riba
1	Bloko numeris
	Laisvos žemės fondo (LŽF) žemės plotai
	LŽF žemei priskirti ankščiau patvirtintame žemės reformos žemėtvarkos projekte ar jam prilyginamuose žemės sklypų planuose suprojektuoti žemės sklypai
	LŽF žemės plotai, kurie pagal bendrąjį teritorijų planavimo dokumentą numatyti naudoti ne žemės ūkio veiklai
	LŽF žemės fondo žemės plotai patenkančys į asmeninio ūkio teritoriją
	LŽF žemei priskirti ankščiau patvirtintame žemės reformos žemėtvarkos projekte ar jam prilyginamuose žemės sklypų planuose suprojektuoti žemės sklypai ilgalaikės nuomos žemės sklypai
	Grioviai, upeliai
	Valstybinės reikšmės keliai
	Savivaldybės keliai
	Kiti keliai
	Projektuojami servitutiniai keliai
	Esami servitutiniai keliai



Lietuvos teritorijos georeferencinio pagrindo duomenų bazė GDR10LT, 2026
Ortofotografiniai žemėlapiai ORT10LT, 2024-2026
© 2026, Nacionalinė žemės tarnyba prie Aplinkos ministerijos
Koordinatų sistema LKS-94

SUDERINTA:



PRITARIU
Panevėžio rajono savivaldybės administracijos
Architektūros skyriaus vedėjas
(Savivaldybės vyriausiasis architektas)
Donatas Malinauskas



Projektinių sprendinių plano rengėjas

Egidijus Sanvaitis

(parašas)

(vardas, pavardė)