


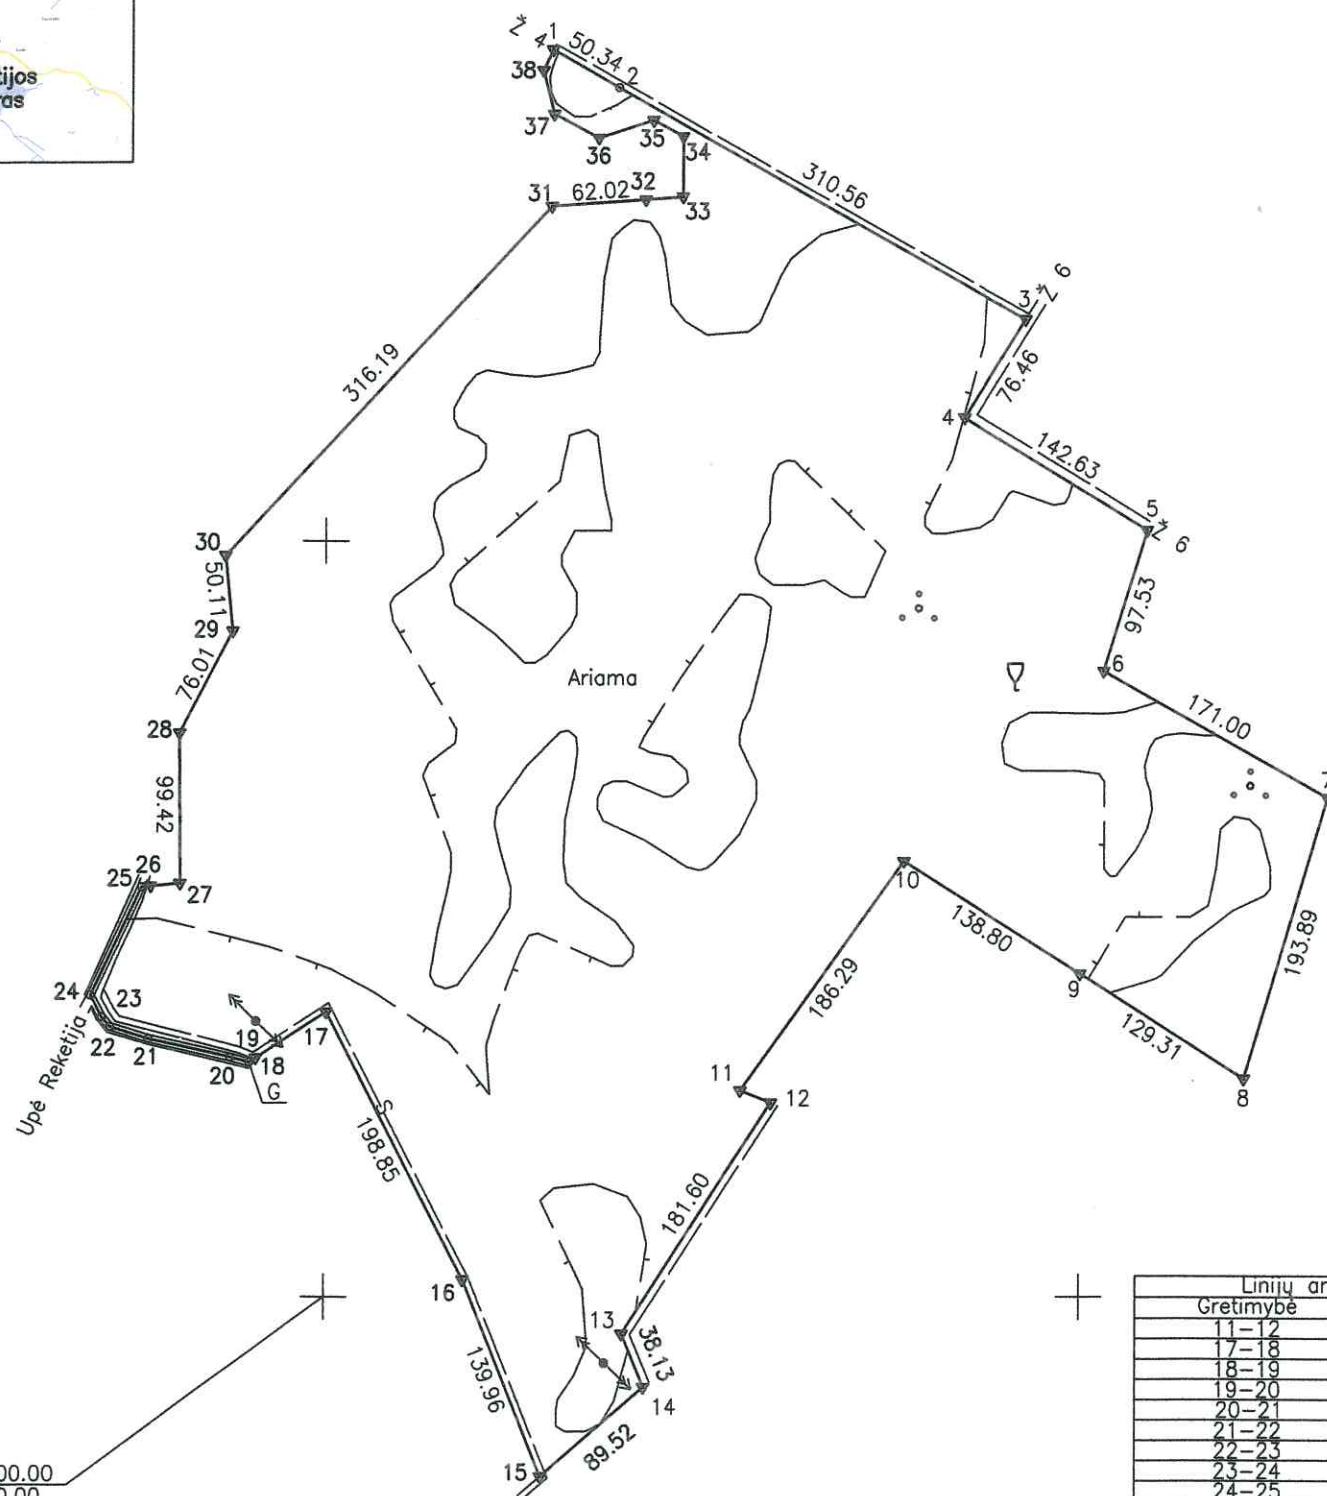

ŽEMĖS SKLYPO PLANAS M 1:5000

Sklypo plotas 352767 m²



6023500.00
440000.00

SUTARTINIAI ŽENKLAI:

----- nusaustintos žemės riba

Linijų anotacijų lentelė	
Gretimybė	Atstumas
11-12	21.67
17-18	55.65
18-19	5.26
19-20	13.03
20-21	55.56
21-22	26.69
22-23	8.50
23-24	16.25
24-25	78.94
25-26	5.94
26-27	19.55
32-33	24.74
33-34	39.96
34-35	22.54
35-36	37.93
36-37	33.38
37-38	29.98
38-1	14.97

Kadastras:	vietovė	Salaperaugio	blokas	sklypas
	Žemės sklypo kadastro Nr.	5 1 7 0 0 0 0 1		516

Gatvė, namo Nr.	Skł. proj. Nr. 416-1
Kaimas (miestelis)	Tribačių
Seniūnija	Liubavo
Miestas (savivaldybė)	Kalvarijos
Apskritis	Marijampolės

Gretimybė	Gretimo žemės sklypo kadastro Nr.	Pastabos
1-3		Kelias 4 m
3-5		Kelias 6 m
5-7	5170/0001: 480	
7-8	5170/0001: 43	
8-12	5170/0001: 450	
12-14		Kelias 5 m
14-15		NVŽ
15-16	5170/0001: 372	
16-19	5170/0001: 177	
19-24	5170/0001: 378	
24-25	5170/0001: 451	
25-38-1	5170/0001: 227	

SKLYPO RIBOS PAŽYMĖTOS KADASTRO ŽEMĖLAPYJE
 ② VI REGISTRU CENTRAS MARIJAMPOLĖS FILIALAS
 2017-05-10 Kadastro specialistė
 Danutė Zubrickienė
 Pareigos Vardas, pavardė Parašas

Su paženkintomis vietovėje žemės sklypo ribomis, aprašytomis 2016 m. balandžio mėn. 25 d. žemės sklypo paženklinimo-parodymo akte, ir nustatytu plotu sutinku:
 Žemės savininkas (naudotojas): Marijampolės, Kazlų Rūdos ir Kalvarijos skyrius
 LIETUVOS RESPUBLIKA a.k.111105555
 Jolita Bendžiuvienė (parašas) 2017-01-18 (data)

Nacionalinės žemės tarnybos prie Žemės ūkio ministerijos
 Marijampolės, Kazlų Rūdos ir Kalvarijos skyrius
 Patikrino: Regina Slančiauskienė
 SUDERINTA: Jolita Bendžiuvienė
 (Pareigų pavadinimas) (Parašas) (Vardas ir pavardė) (Data)
 A. v. (jeigu reikalavimas turėti antspaudą nustatytas įstatymuose)

J. Rubino individuali įmonė

Įmonės kodas 183854524, Kauno g. 133A, Marijampolė, Tel. 8-699-18920

Pareigos	Parašas	Vardas, pavardė	Data
Įm. savininkas	<i>[Signature]</i>	Jonas Rubinas	2017.01.06
Matininkas	<i>[Signature]</i>	Tadas Varanka	2017.01.06

ŽEMĖS SKLYPO PLANAS M 1:5000

Sklypo plotas 352767 m²

Žemės sklypo kadastro Nr. 51700001

KOORDINAČIŲ ŽINIARAŠTIS

Koordinacijų sistema LKS-94							
Taško Nr.	Kodas	X	Y	Taško Nr.	Kodas	X	Y
1	R	6024325.11	440149.40				
2	R	6024299.87	440192.95				
3	R	6024146.12	440462.78				
4	R	6024081.27	440422.27				
5	R	6024006.77	440543.90				
6	R	6023913.55	440515.26				
7	R	6023829.92	440664.42				
8	R	6023644.04	440609.28				
9	R	6023713.51	440500.21				
10	R	6023788.07	440383.14				
11	R	6023636.25	440275.18				
12	R	6023628.10	440295.26				
13	R	6023475.35	440197.04				
14	R	6023440.03	440211.41				
15	R	6023381.43	440143.74				
16	R	6023511.49	440092.05				
17	R	6023688.31	440001.08				
18	R	6023657.92	439954.46				
19	R	6023655.05	439950.05				
20	R	6023658.38	439937.46				
21	R	6023670.61	439883.26				
22	R	6023678.60	439857.79				
23	R	6023685.10	439852.31				
24	R	6023699.60	439844.98				
25	R	6023771.01	439878.62				
26	R	6023771.57	439884.53				
27	R	6023773.40	439903.99				
28	R	6023872.82	439903.53				
29	R	6023940.36	439938.39				
30	R	6023990.23	439933.48				
31	R	6024221.62	440148.97				
32	R	6024225.99	440210.84				
33	R	6024227.73	440235.52				
34	R	6024267.69	440235.50				
35	R	6024278.45	440215.69				
36	R	6024266.66	440179.64				
37	R	6024282.44	440150.22				
38	R	6024311.55	440143.06				

SKLYPO CENTRO KOORDINATĖS

Koordinacijų sistema	Koordinatės X/Y
Valstybinė LKS-1994	X=6023919 Y=440173
Žiniaraštį sudarė <i>(parašas)</i>	... Tadas Varanka ... 2M-M-2002 2017.01.06 <i>(vardas ir pavardė)</i> <i>(kvalifikacijos pažymėjimo Nr.)</i> <i>(data)</i>

Ištrauka iš Lietuvos Administracinių teisų pažeidimų kodekso:

47 straipsnis. Pastovių žemėnaudos riboženklų sunaikinimas arba gadinimas - užtraukia baudą nuo septyniadesimt dviejų iki vieno šimto keturiasdesimt keturių eurų.

Duomenys apie žemės naudojimo apribojimus

Eil. Nr	Kodas	Apribojimai	Žemės plotas, m ²
1	2	3	4
1	2	II. Kelių apsaugos zonos	590
2	6	VI. Elektros linijų apsaugos zonos	6232
3	21	XXI. Žemės sklypai, kuriuose įrengtos valstybei priklausančios melioracijos sistemos bei įrenginiai	219646
4	28	XXVIII. Vandens telkiniai	416
5	63	XXIX. Paviršinio vandens telkinių apsaugos zonos	383
6	64	XXIX. Paviršinio vandens telkinių pakrantės apsaugos juostos	383
7		Kalvarijos biosferos poligonas	352767

SERVITUTAS

Eil. Nr	Kodas	Servituto rūšis	Plotas, m ²
1	214	Kelio servitutas - teisė važiuoti transporto priemonėmis, teisė naudotis pėsčiųjų taku, teisė varyti galvijus (tarnaujantis). Teisė naudotis kitiems asmenims 4 m pločio ir 0,2519 ha ploto keliu, plane pažymėtu indeksu "S"	2053