


KAIMO PLĖTROS ŽEMĖTVARKOS PROJEKTAS
ŽEMĖS ŪKIO VEIKLAI REIKALINGŲ STATINIŲ STATYBOS VIETAI PARINKTI
SPRENDINIŲ BRĖŽINYS M 1:1000

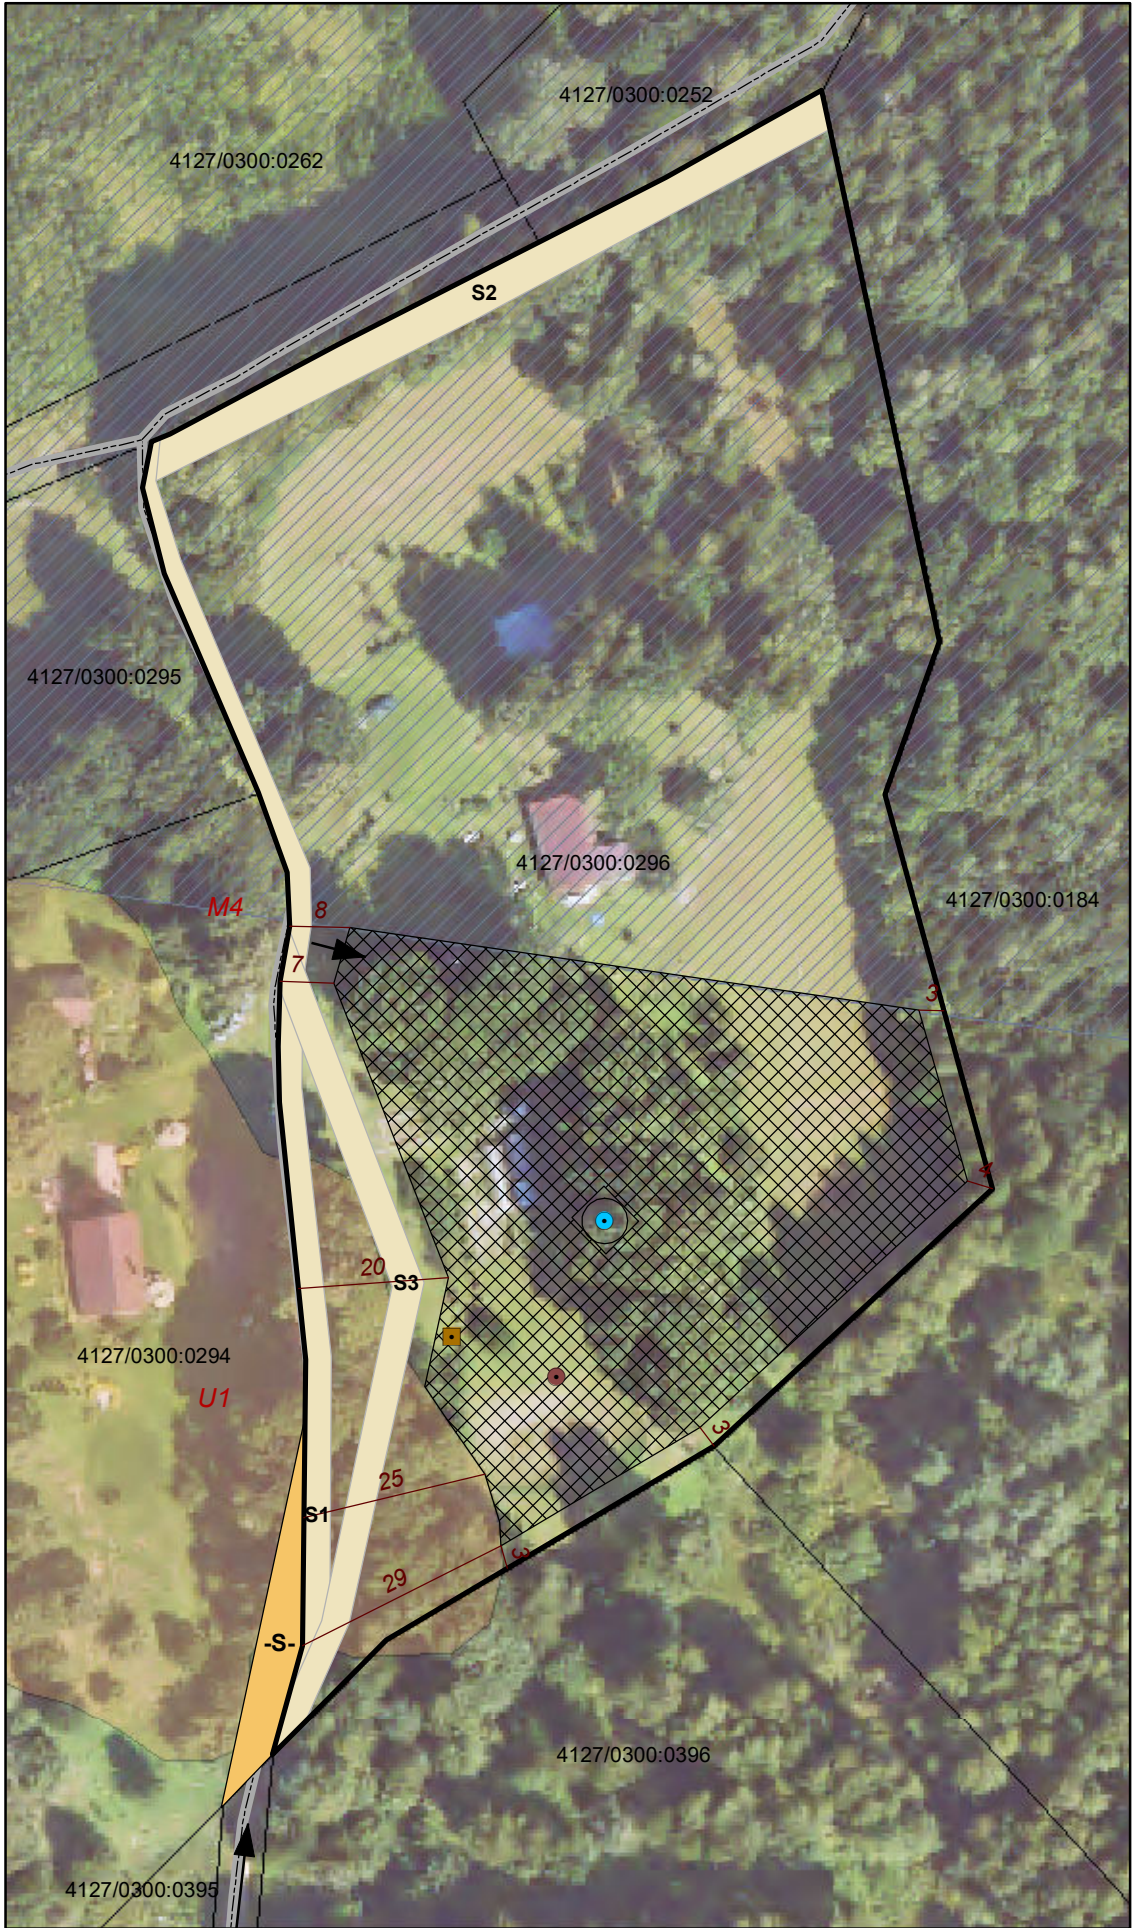

Sutartiniai ženklai



- planuojamas sklypas
- statinių statybos zona
- vandens gręžinys, SAZ - 3 m
- šiukšlių konteneris
- nuotekų šulinys
- įvažiavimas į sklypą
- S1 esami servitutai (S1, S2, S3)
- S- gretimo sklypo servitutas
- magistralinio dujotiekio pirmos vietovės klasės teritorijos riba

Privažiavimo keliai nuo esamų vietinės reikšmės kelių ir gatvių ar valstybinės reikšmės kelių įrengiami sklypų savininkų lėšomis, o juo sugadinus, atstatomi sklypų savininkų lėšomis.

Žemės sklypo savininkas	Žemės sklypo žemės naudmenų eksplikacija													
	Žemės sklypo Nr.	bendras plotas	žemės ūkio naudmenos				miškas	krūmai	keliai		užstatyta teritorija	vandenys	kita žemė (nenaudojama)	nusausinta žemė
			iš viso	ariama	sodai	pievos			iš viso	iš jų servitutiniai				
Privatus asmuo	4127/0300:296	1,4691	1,2723	-	-	1,2723	-	-	-	0,0525		-	0,1443	-

ŽEMĖS ŪKIO VEIKLAI REIKALINGŲ STATINIŲ
STATYBOS ZONOS PLOTAS 0,4040 HA

Sklypo kad. Nr.	4127/0300:296
Miestas, kaimas	Maskoliškių k.
Kadaastro viet.	Eitminiškių
Rajonas (savivaldybė)	Vilniaus
Apskritis	Vilniaus

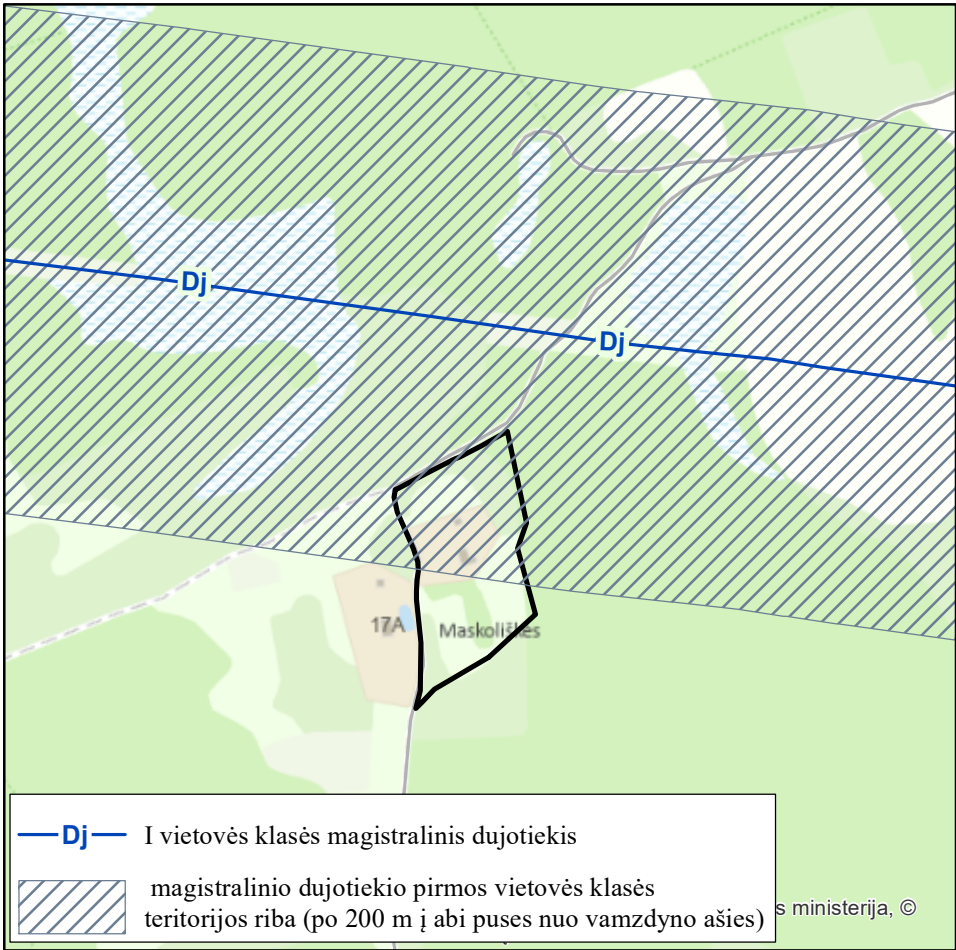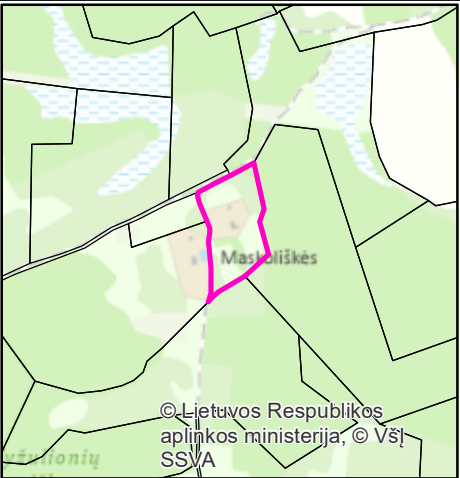

Žemės sklypo pagrindinė žemės naudojimo paskirtis ir būdas	
plotas, ha	pagrindinė žemės naudojimo paskirtis
1,4691	žemės ūkis

II "ŠANTRA"				
Pareigos	Vardas ir pavardė	Kvalif. paž. Nr.	Parašas	Data
Matininkas	Juozas Adomavičius	KP - 45		2026.05.29