



ŽEMĖS SKLYPO PLANAS M 1:1000
Sklypo plotas 16324 m²

Kadastras:	vietovė	Butkūnų	blokas	sklypas
Žemės sklypo kadastro Nr.:		8 1 0 8 0 0 0 4	2 2 6	
Gatvė, namo Nr.		skl. Nr. N676-3		
Kaimas (miestelis)		Masiulių		
Seniūnija		Šešuolių		
Miestas (rajonas)		Ukmergės		
Apskritis		Vilniaus		

Gretimybė	Gretimo žemės sklypo kadastro Nr.	Pastabos
1-2	810800040031	
2-5	810800040068	
5-6	810800040067	
6-7	810800040060	
7-8	810800040212	kadastriniai matavimai atlikti
8-1		kelias 5 m

Su paženklintomis vietovėje žemės sklypo ribomis, aprašytais 2016 m. sausio mėn. 5 d., balandžio mėn. 5 d. bei balandžio mėn. 29 d. žemės sklypo paženklinimo-parodymo akte, ir nustatytu plotu sutinku:

Žemės savininkas (naudotojas):

Audrius Valaiša
(vardas, pavardė)

(Signature) 20160615
(parašas) (data)

Nacionalinės žemės tarnybos prie Žemės Ūkio ministerijos
Ukmergės skyrius

Patikrino: Nacionalinės žemės tarnybos prie ŽŪM
Ukmergės skyriaus
Suderino: vyriausioji specialistė
(pareigos) (parašas)


Nacionalinės žemės tarnybos prie ŽŪM
Ukmergės skyriaus
vyriausioji specialistė
(vardas, pavardė) (data)

(Signature) 2016-07-24
Giedrė Guželiėnė
A.V.

AAASE UAB "AASE"
PAŽYMEJIMO NR. 2M-M-2305 IŠDUOTA 2015-09-21

Pareigos	Parašas	Vardas, pavardė	Data
Direktorius	<i>(Signature)</i>	P. Ušinskas	2016-01-05
Matininkas	<i>(Signature)</i>	O. Jankauskas	2016-01-05

Uždaroji
akcinė bendrovė
"AASE"
A.V.

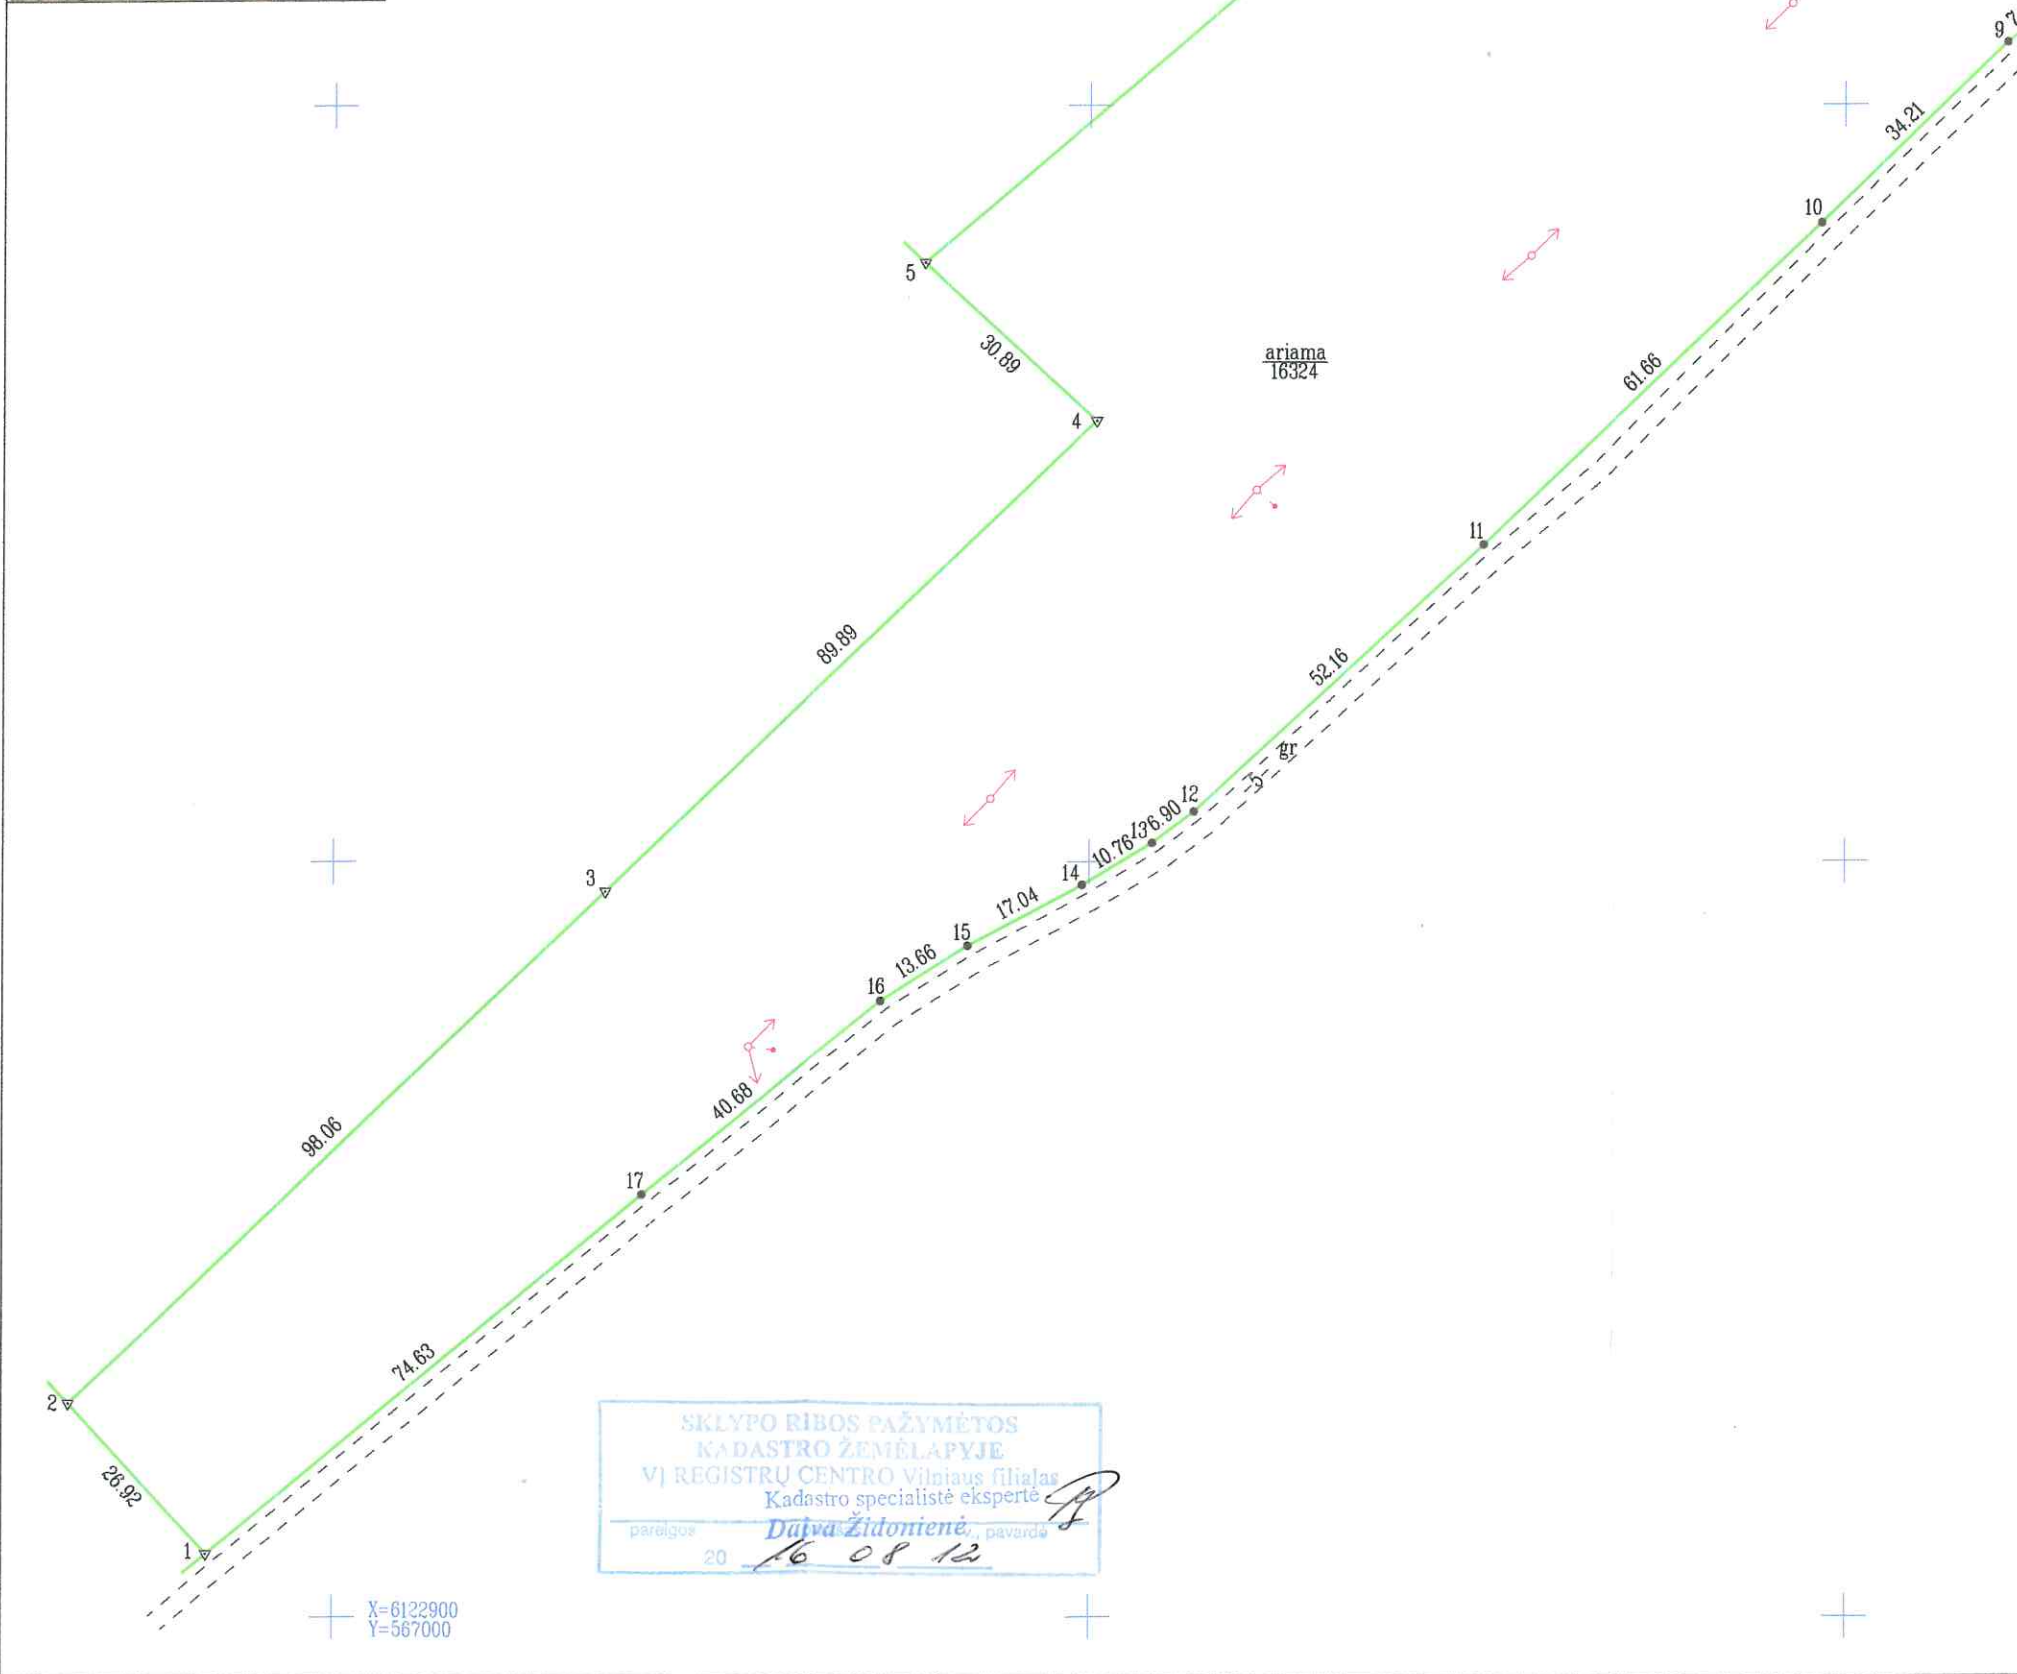

SKLYPO RIBOS PAŽYMĖTOS
KADASTRO ŽEMĖLAPYJE
V) REGISTRU CENTRO Vilniaus filialas
Kadastrų specialistė ekspertė

pareigos: *(Signature)*
Dainė Židonienė, pavardė
20 16 08 12

ŽEMĖS SKLYPO PLANAS M 1:1000


Sklypo plotas 16324 m²

Žemės sklypo kadastro Nr. 8 1 0 8 0 0 0 4

KOORDINAČIŲ ŽINIARAŠTIS

Koordinacijų sistema LKS-94							
Taško Nr.	Kodas	X	Y	Taško Nr.	Kodas	X	Y
1	R	6122908.41	566983.30				
2	R	6122928.26	566965.11				
3	R	6122996.08	567035.94				
4	R	6123058.24	567100.87				
5	R	6123079.16	567078.14				
6	R	6123163.03	567176.90				
7	R	6123122.11	567218.58				
8	R	6123112.90	567227.78				
9	R	6123108.12	567221.42				
10	R	6123084.31	567196.86				
11	R	6123041.82	567152.18				
12	R	6123006.50	567113.78				
13	R	6123002.36	567108.27				
14	R	6122996.87	567099.02				
15	R	6122988.89	567083.96				
16	R	6122981.55	567072.44				
17	R	6122955.96	567040.82				

SKLYPO CENTRO KOORDINATĖS		
Koordinacijų sistema	Koordinatės X/Y	Planšetės nomenklatūra
Sistema, kurioje vykdyti matavimai	X=6123050 Y=567112	73/44
Valstybinė LKS-1994	X=6123050 Y=567112	73/44

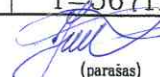Žiniaraštį sudarė  Osvaldas Janėkauskas 2M-M-2305 . 2016-01-05 .
(parašas) (vardas ir pavardė, pažymėjimo Nr.) (data)

Duomenys apie žemės naudojimo apribojimus

Eil. Nr.	Kodas	Apribojimai	Žemės plotas, m ²
1	2	3	4
1	6	VI. Elektros linijų apsaugos zonos	906
-	-	-	-
-	-	-	-
-	-	-	-

Ištrauka iš Lietuvos Administracinių teisų pažeidimų kodekso:

47 straipsnis. Pastovių žemėnaudos riboženklų sunaikinimas arba gadinimas - užtraukia baudą nuo septyniasdešimt dviejų iki vieno šimto keturiasdešimt keturių eurų.

48 straipsnis. Geodezinio pagrindo punkto bei markšėiderystės ženklų sunaikinimas arba gadinimas - užtraukia baudą nuo vieno šimto keturiasdešimt keturių ir dviejų šimtų aštuoniasdešimt devynių eurų.