


|                   |          |
|-------------------|----------|
| Kaimas            | Žalklynė |
| Kadastro vietovė  | Dubingių |
| Seniūnija         | Dubingių |
| Miestas (rajonas) | Molėtų   |
| Apskritis         | Utenos   |

UTENOS APSKRITIES MOLĖTŲ RAJONO DUBINGIŲ SENIŪNIJOS DUBINGIŲ KADASTRO VIETOVĖS ŽEMĖS  
REFORMOS ŽEMĖTVARKOS PROJEKTUI PRILYGINAMAS PLANAS  
M 1 : 5 000



| SUPROJEKTUOTIEMS ŽEMĖS SKLYPAMS TAIKOMI SERVITUTAI, SPECIALIOSIOS ŽEMĖS IR MIŠKO NAUDOJIMO SĄLYGOS IR APRIBOJIMAI |                         |                                                                                                 |            |
|---|-------------------------|-------------------------------------------------------------------------------------------------|------------|
| Žemės sklypo numeris plane                                                                                        | Žemės sklypo plotas, ha | Žemės sklypui taikomi servitutai, specialiosios žemės ir miško naudojimo sąlygos ir apribojimai |            |
|   |                         | kodas, aprašymas                                                                                | plotas, ha |
| 998/ 0001   | 0,47                    | 126-Miško žemė (VI skyrius, trečiasis skirsnis)                                                 | 0,47       |
|   |                         | 106-Elektros tinklų apsaugos zonos (III skyrius, ketvirtasis skirsnis)                          | 0,01       |

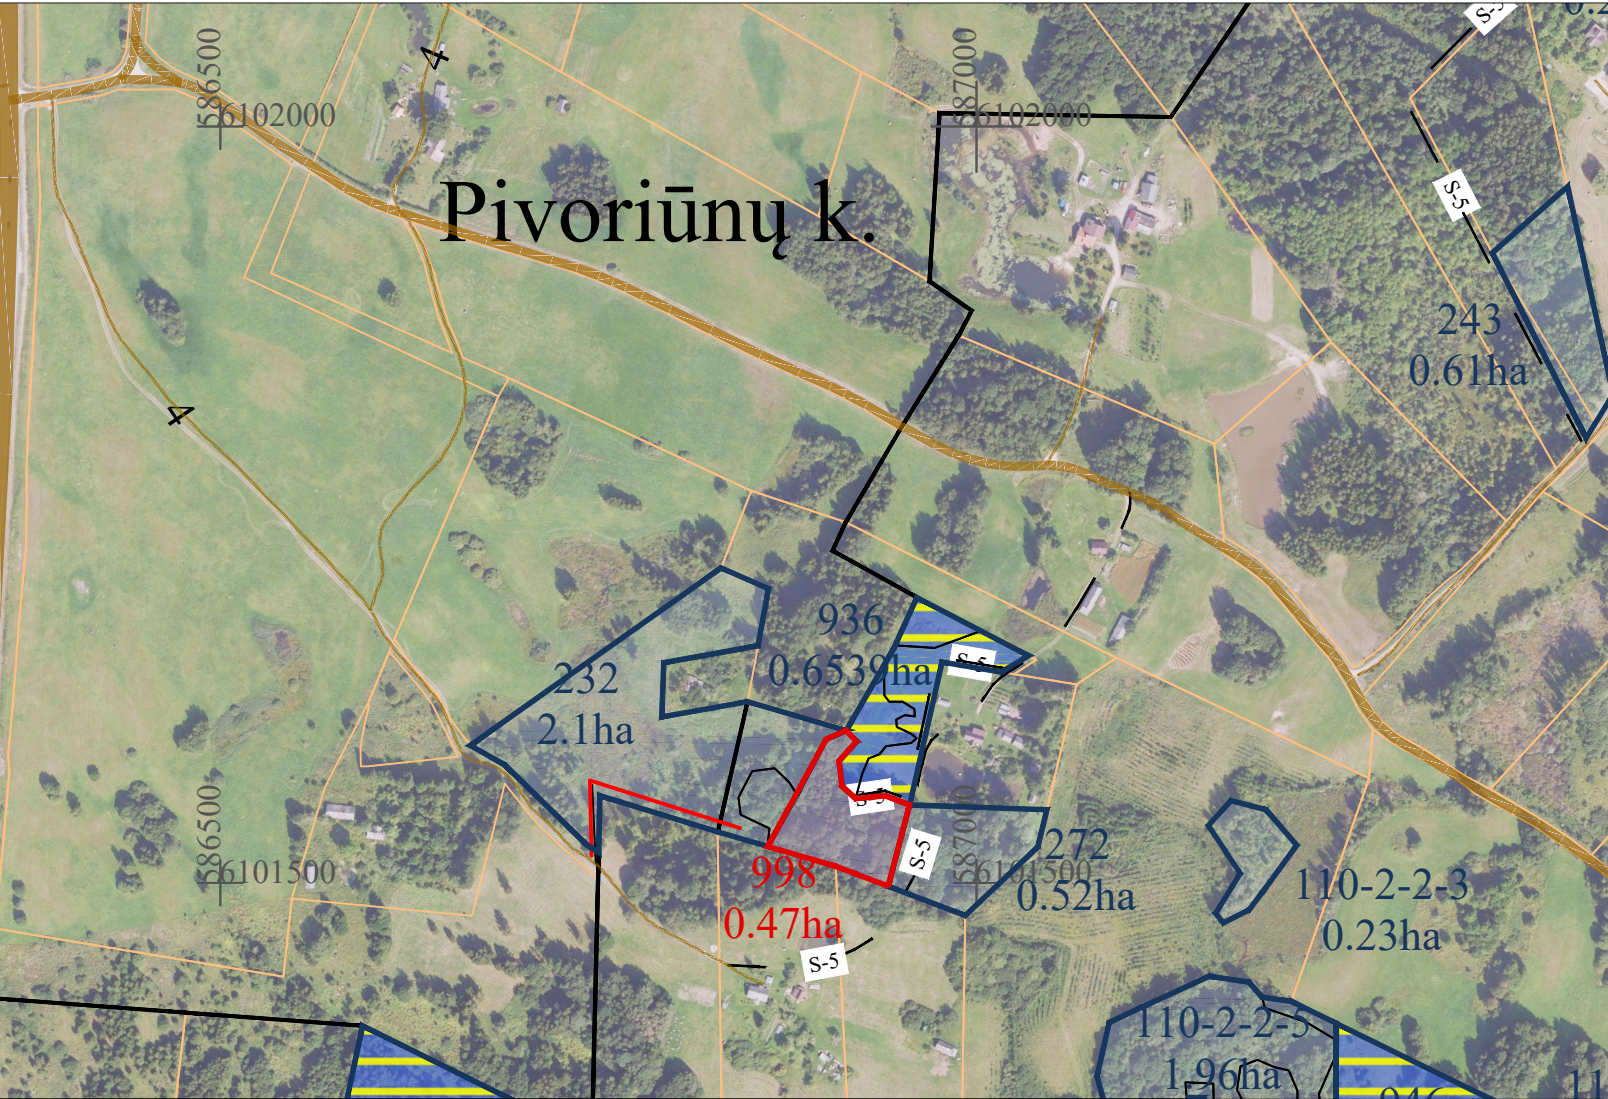

Plane panaudoti duomenys:

ORTLT © Nacionalinė žemės tarnyba prie ŽŪM, 2021  
GDRLT © Nacionalinė žemės tarnyba prie ŽŪM, 2026

SUDERINTA:  
Nacionalinės žemės tarnybos prie Aplinkos ministerijos Panevėžio apygardos žemės tvarkymo ir administravimo skyrius

\_\_\_\_\_  
(parašas) (data)

Nacionalinės žemės tarnybos prie Aplinkos ministerijos Panevėžio apygardos žemės tvarkymo ir administravimo skyrius

\_\_\_\_\_  
(parašas) (data)

PATVIRTINTA:  
Nacionalinės žemės tarnybos prie Aplinkos ministerijos Panevėžio apygardos žemės tvarkymo ir administravimo skyrius

Žemės reformos žemėtvarkos projektui prilyginamo plano rengėjas:

\_\_\_\_\_  
Valstybės įmonės Žemės ūkio duomenų centro  
(juridinio asmens ar kitos užsienio organizacijos pavadinimas, kai plano rengėjas dirba  
Geodzijos, žemėtvarkos ir teritorijų planavimo skyrius  
(juridiniame asmenyje ar kitoje užsienio organizacijoje)  
Projekto autorė Kristina Zamblauskaitė 2026-01-12, 2R-ŽR-380  
(Plano rengėjo vardas ir pavardė, parašas, data, kvalifikacijos pažymėjimo Nr.)

|                   |                               |
|-------------------|-------------------------------|
| Kaimas            | Dubingių mstl., Laumikonių k. |
| Kadastro vietovė  | Dubingių                      |
| Seniūnija         | Dubingių                      |
| Miestas (rajonas) | Molėtų                        |
| Apskritis         | Utenos                        |

UTENOS APSKRITIES MOLĖTŲ RAJONO DUBINGIŲ SENIŪNIJOS DUBINGIŲ KADASTRO VIETOVĖS ŽEMĖS

REFORMOS ŽEMĖTVARKOS PROJEKTUI PRILYGINAMAS PLANAS

M 1 : 5 000



| SUPROJEKTUOTIEMS ŽEMĖS SKLYPAMS TAIKOMI SERVITUTAI, SPECIALIOSIOS ŽEMĖS IR MIŠKO NAUDOJIMO SĄLYGOS IR APRIBOJIMAI |                         |   |            |
|---|-------------------------|---|------------|
| Žemės sklypo numeris plane                                                                                        | Žemės sklypo plotas, ha | Žemės sklypui taikomi servitutai, specialiosios žemės ir miško naudojimo sąlygos ir apribojimai                   |            |
|   |                         | kodas, aprašymas                                                                                                  | plotas, ha |
| 996/<br>0003   | 0,19                    | 101-Viešųjų ryšių tinklų elektroninių ryšių infrastruktūros apsaugos zonos (III skyrius, vienuoliktasis skirsnis) | 0,02       |
|   |                         | 102-Kelių apsaugos zonos (III skyrius, antrasis skirsnis)                                                         | 0,09       |
|   |                         | 106-Elektros tinklų apsaugos zonos (III skyrius, ketvirtasis skirsnis)                                            | 0,04       |
|   |                         | 111-Kultūriniai draustiniai4 (V skyrius, septintasis skirsnis)                                                    | 0,19       |
|   |                         | 119-Kultūros paveldo objektų ir vietovių teritorijos, jų apsaugos zonos (V skyrius, pirmasis skirsnis)            | 0,19       |
|   |                         | 134-Valstybiniai parkai (V skyrius, dvidešimt trečiasis skirsnis)                                                 | 0,19       |
| 994/<br>0002   | 0,41                    | 106-Elektros tinklų apsaugos zonos (III skyrius, ketvirtasis skirsnis)                                            | 0,01       |
|   |                         | 119-Kultūros paveldo objektų ir vietovių teritorijos, jų apsaugos zonos (V skyrius, pirmasis skirsnis)            | 0,41       |
|   |                         | 126-Miško žemė (VI skyrius, trečiasis skirsnis)                                                                   | 0,01       |
|   |                         | 134-Valstybiniai parkai (V skyrius, dvidešimt trečiasis skirsnis)                                                 | 0,41       |
|   |                         | 132-Gamtiniai ir kompleksiniai draustiniai (V skyrius, aštuntasis skirsnis)                                       | 0,41       |
|   |                         | 135-Kraštovaizdžio draustiniai (V skyrius, dvidešimt antrasis skirsnis)                                           | 0,41       |
|   |                         | 163-Paviršinių vandens telkinių apsaugos zonos (VI skyrius, septintasis skirsnis)                                 | 0,41       |
|   |                         | 152-Dirvožemio apsauga žemės ūkio paskirties žemės sklypuose (VI skyrius, keturioliktasis skirsnis)               | 0,41       |



Plane panaudoti duomenys:

ORTLT © Nacionalinė žemės tarnyba prie ŽŪM, 2021

GDRLT © Nacionalinė žemės tarnyba prie ŽŪM, 2026

| SUTARTINIAI ŽENKLAI         |   |
|-----------------------------|---|
| Sutartinio ženklo žymėjimas | Sutartinio ženklo aprašymas   |
|                             | Kadastro vietovės riba   |
|                             | Bloko riba   |
|                             | Servitutinis kelias   |
|                             | Keliai   |
|                             | Suprojektuoti perduodant nuosavybėn neatlygintinai žemės sklypai                                                                                       |
|                             | Suprojektuoti nuomojami žemės sklypai   |
|                             | Laisvos žemės fondo žemės plotai   |
|                             | LŽF žemei priskirti ankščiau patvirtintame žemės reformos žemėtvarkos projekte ar jam prilyginamuose žemės sklypų planuose suprojektuoti žemės sklypai |

SUDERINTA:

Nacionalinės žemės tarnybos prie Aplinkos ministerijos Panevėžio apygardos žemės tvarkymo ir administravimo skyrius

(parašas) (data)

Nacionalinės žemės tarnybos prie Aplinkos ministerijos Panevėžio apygardos žemės tvarkymo ir administravimo skyrius

(parašas) (data)

PATVIRTINTA:

Nacionalinės žemės tarnybos prie Aplinkos ministerijos Panevėžio apygardos žemės tvarkymo ir administravimo skyrius

Žemės reformos žemėtvarkos projektui prilyginamo plano rengėjas:

Valstybės įmonės Žemės ūkio duomenų centro

(juridinio asmens ar kitos užsienio organizacijos pavadinimas, kai plano rengėjas dirba

Geodzijos, žemėtvarkos ir teritorijų planavimo skyrius

(juridiniame asmenyje ar kitoje užsienio organizacijoje)

Projekto autorė Kristina Zamblauskaitė 2026-01-12, 2R-ŽR-380

(Plano rengėjo vardas ir pavardė, parašas, data, kvalifikacijos pažymėjimo Nr.)

|                   |          |
|-------------------|----------|
| Kaimas            | Kuriškių |
| Kadastro vietovė  | Dubingių |
| Seniūnija         | Dubingių |
| Miestas (rajonas) | Molėtų   |
| Apskritis         | Utenos   |

UTENOS APSKRITIES MOLĖTŲ RAJONO DUBINGIŲ SENIŪNIJOS DUBINGIŲ KADASTRO VIETOVĖS ŽEMĖS  
REFORMOS ŽEMĖTVARKOS PROJEKTUI PRILYGINAMAS PLANAS  
M 1 : 5 000

| SUPROJEKTUOTIEMS ŽEMĖS SKLYPAMS TAIKOMI SERVITUTAI, SPECIALIOSIOS ŽEMĖS IR MIŠKO NAUDOJIMO SĄLYGOS IR APRIBOJIMAI |                         |   |            |
|---|-------------------------|---|------------|
| Žemės sklypo numeris plane                                                                                        | Žemės sklypo plotas, ha | Žemės sklypui taikomi servitutai, specialiosios žemės ir miško naudojimo sąlygos ir apribojimai                                          |            |
|   |                         | kodas, aprašymas   | plotas, ha |
| 990/ 0003   | 4,17                    | 126-Miško žemė (VI skyrius, trečiasis skirsnis)                                                                                          | 0,24       |
|   |                         | 214-Kelio servitutas - teisė važiuoti transporto priemonėmis, teisė naudotis pėsčiųjų taku, teisė varyti galvijus (tarnaujantis daiktas) | 0,30       |

Plane panaudoti duomenys:  
ORTLT © Nacionalinė žemės tarnyba prie ŽŪM, 2022  
GDRLT © Nacionalinė žemės tarnyba prie ŽŪM, 2026

SUDERINTA:  
Nacionalinės žemės tarnybos prie Aplinkos ministerijos Panevėžio apygardos žemės tvarkymo ir administravimo skyrius

(parašas)

(data)

Nacionalinės žemės tarnybos prie Aplinkos ministerijos Panevėžio apygardos žemės tvarkymo ir administravimo skyrius

(parašas)

(data)


PATVIRTINTA:  
Nacionalinės žemės tarnybos prie Aplinkos ministerijos Panevėžio apygardos žemės tvarkymo ir administravimo skyrius

Žemės reformos žemėtvarkos projektui prilyginamo plano rengėjas:

Valstybės įmonės Žemės ūkio duomenų centro  
(juridinio asmens ar kitos užsienio organizacijos pavadinimas, kai plano rengėjas dirba Geodzijos, žemėtvarkos ir teritorijų planavimo skyrius  
juridiniame asmenyje ar kitoje užsienio organizacijoje)

Projekto autorė Kristina Zamblauskaitė2026-01-12, 2R-ŽR-380  
(Plano rengėjo vardas ir pavardė, parašas, data, kvalifikacijos pažymėjimo Nr.)

|                   |           |   |
|-------------------|-----------|---|
| Kaimas            | Ciūniškių | <div>UTENOS APSKRITIES MOLĖTŲ RAJONO DUBINGIŲ SENIŪNIJOS DUBINGIŲKADASTRO VIETOVĖS ŽEMĖS</div> <div>REFORMOS ŽEMĖTVARKOS PROJEKTUI PRILYGINAMAS PLANAS</div> <div>M 1 : 5 000</div> |
| Kadastro vietovė  | Dubingių  |   |
| Seniūnija         | Dubingių  |   |
| Miestas (rajonas) | Molėtų    |   |
| Apskritis         | Utenos    |   |

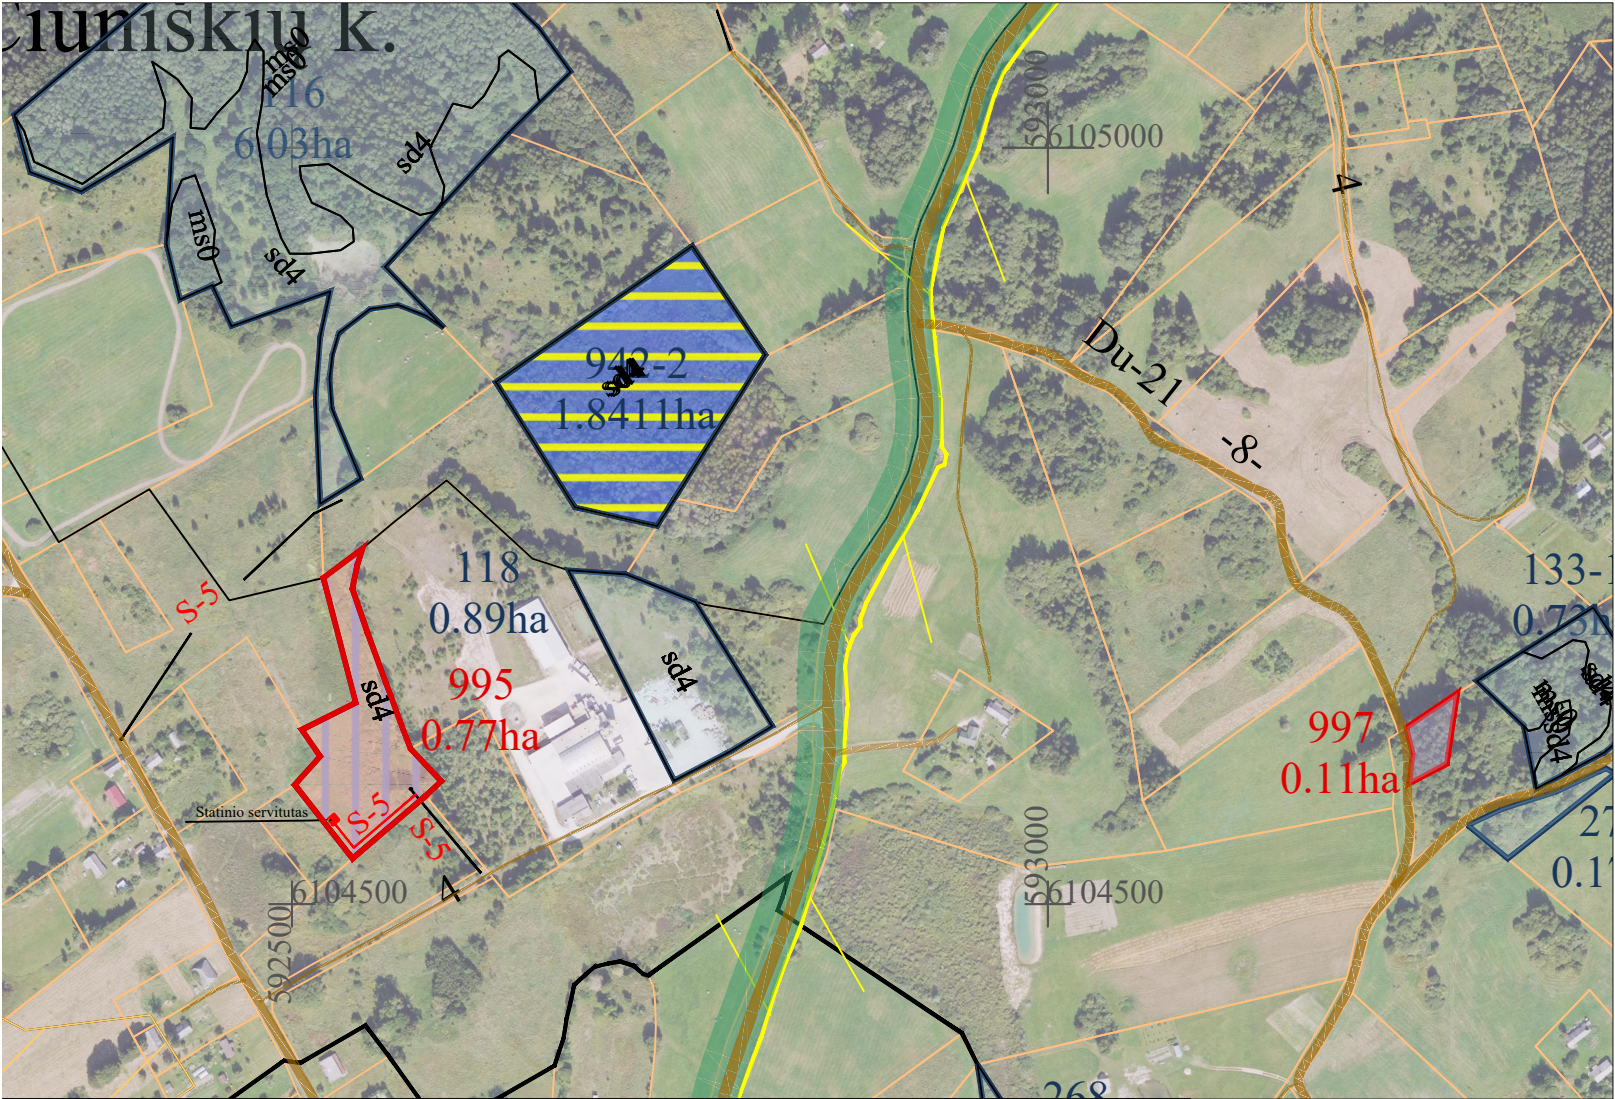

| SUPROJEKTUOTIEMS ŽEMĖS SKLYPAMS TAIKOMI SERVITUTAI, SPECIALIOSIOS ŽEMĖS IR MIŠKO NAUDOJIMO SĄLYGOS IR APRIBOJIMAI |                         |   |            |
|---|-------------------------|---|------------|
| Žemės sklypo numeris plane                                                                                        | Žemės sklypo plotas, ha | Žemės sklypui taikomi servitutai, specialiosios žemės ir miško naudojimo sąlygos ir apribojimai      |            |
|   |                         | kodas, aprašymas                                                                                     | plotas, ha |
| 995/ 0003   | 0,77                    | 106-Elektros tinklų apsaugos zonos (III skyrius, ketvirtasis skirsnis)                               | 0,24       |
|   |                         | 134-Valstybiniai parkai (V skyrius, dvidešimt trečiasis skirsnis)                                    | 0,77       |
|   |                         | 152-Dirvožemio apsauga žemės ūkio paskirties žemės sklypuose (VI skyrius, keturioliktasis skirsnis)  | 0,77       |
|   |                         | 105-Statinių servitutas (viešpataujantis daiktas)                                                    | 0,01       |
|   |                         | 223-Servitutas - teisė tiesti, aptarnauti požemines, antžemines komunikacijas (tarnaujantis daiktas) | 0,04       |
| 997/ 0004   | 0,11                    | 102-Kelių apsaugos zonos (III skyrius, antrasis skirsnis)                                            | 0,01       |
|   |                         | 126-Miško žemė (VI skyrius, trečiasis skirsnis)                                                      | 0,09       |

| SUTARTINIAI ŽENKLAI         |   |
|-----------------------------|---|
| Sutartinio ženklo žymėjimas | Sutartinio ženklo aprašymas   |
|                             | Kadastro vietovės riba   |
|                             | Bloko riba   |
|                             | Servitutinis kelias   |
|                             | Keliai   |
|                             | Suprojektuoti perduodant nuosavybėn neatlygintinai žemės sklypai                                                                                       |
|                             | Suprojektuoti perduodant patikėjimo teise valdyti žemės sklypai                                                                                        |
|                             | Laisvos žemės fondo žemės plotai   |
|                             | LŽF žemei priskirti ankščiau patvirtintame žemės reformos žemėtvarkos projekte ar jam prilyginamuose žemės sklypų planuose suprojektuoti žemės sklypai |



Plane panaudoti duomenys:  
ORTLT © Nacionalinė žemės tarnyba prie ŽŪM, 2022  
GDRLT © Nacionalinė žemės tarnyba prie ŽŪM, 2026

SUDERINTA:  
Nacionalinės žemės tarnybos prie Aplinkos ministerijos Panevėžio apygardos žemės tvarkymo ir administravimo skyrius

\_\_\_\_\_  
(parašas) (data)

Nacionalinės žemės tarnybos prie Aplinkos ministerijos Panevėžio apygardos žemės tvarkymo ir administravimo skyrius

\_\_\_\_\_  
(parašas) (data)

PATVIRTINTA:  
Nacionalinės žemės tarnybos prie Aplinkos ministerijos Panevėžio apygardos žemės tvarkymo ir administravimo skyrius

Žemės reformos žemėtvarkos projektui prilyginamo plano rengėjas:

\_\_\_\_\_  
Valstybės įmonės Žemės ūkio duomenų centro  
(juridinio asmens ar kitos užsienio organizacijos pavadinimas, kai plano rengėjas dirba  
Geodzijos, žemėtvarkos ir teritorijų planavimo skyrius  
(juridiniame asmenyje ar kitoje užsienio organizacijoje)  
Projekto autorė Kristina Zamblauskaitė 2026-01-12, 2R-ŽR-380  
(Plano rengėjo vardas ir pavardė, parašas, data, kvalifikacijos pažymėjimo Nr.)

|                   |          |
|-------------------|----------|
| Kaimas            | Žalklynė |
| Kadastro vietovė  | Dubingių |
| Seniūnija         | Dubingių |
| Miestas (rajonas) | Molėtų   |
| Apskritis         | Utenos   |

UTENOS APSKRITIES MOLĖTŲ RAJONO DUBINGIŲ SENIŪNIJOS DUBINGIŲ KADASTRO VIETOVĖS ŽEMĖS

REFORMOS ŽEMĖTVARKOS PROJEKTUI PRILYGINAMAS PLANAS

M 1 : 5 000



| SUPROJEKTUOTIEMS ŽEMĖS SKLYPAMS TAIKOMI SERVITUTAI, SPECIALIOSIOS ŽEMĖS IR MIŠKO NAUDOJIMO SĄLYGOS IR APRIBOJIMAI |                         |   |            |
|---|-------------------------|---|------------|
| Žemės sklypo numeris plane                                                                                        | Žemės sklypo plotas, ha | Žemės sklypui taikomi servitutai, specialiosios žemės ir miško naudojimo sąlygos ir apribojimai                                             |            |
|   |                         | kodas, aprašymas   | plotas, ha |
| 992/ 0002   | 0,34                    | 126-Miško žemė (VI skyrius, trečiasis skirsnis)                                                                                             | 0,24       |
|   |                         | 163- Paviršinių vandens telkinių apsaugos zonos (VI skyrius, septintasis skirsnis)                                                          | 0,1        |
|   |                         | 114-Kelio servitutas - teisė važiuoti transporto priemonėmis, teisė naudotis pėsčiųjų taku, teisė varyti galvijus (viešpataujantis daiktas) |            |



Plane panaudoti duomenys:

ORTLT © Nacionalinė žemės tarnyba prie ŽŪM, 2021

GDRLT © Nacionalinė žemės tarnyba prie ŽŪM, 2026

SUDERINTA:

Nacionalinės žemės tarnybos prie Aplinkos ministerijos Panevėžio apygardos žemės tvarkymo ir administravimo skyrius

(parašas) (data)

Nacionalinės žemės tarnybos prie Aplinkos ministerijos Panevėžio apygardos žemės tvarkymo ir administravimo skyrius

(parašas) (data)

PATVIRTINTA:

Nacionalinės žemės tarnybos prie Aplinkos ministerijos Panevėžio apygardos žemės tvarkymo ir administravimo skyrius

Žemės reformos žemėtvarkos projektui prilyginamo plano rengėjas:

Valstybės įmonės Žemės ūkio duomenų centro

(juridinio asmens ar kitos užsienio organizacijos pavadinimas, kai plano rengėjas dirba

Geodzijos, žemėtvarkos ir teritorijų planavimo skyrius

(juridiniame asmenyje ar kitoje užsienio organizacijoje)

Projekto autorė Kristina Zamblauskaitė 2026-01-12, 2R-ŽR-380

(Plano rengėjo vardas ir pavardė, parašas, data, kvalifikacijos pažymėjimo Nr.)

SUTARTINIAI ŽENKLAI

| Sutartinio ženklo žymėjimas | Sutartinio ženklo aprašymas   |
|-----------------------------|---|
|                             | Kadastro vietovės riba   |
|                             | Bloko riba   |
|                             | Servitutinis kelias   |
|                             | Keliai   |
|                             | Suprojektuoti perduodant nuosavybės neatlygintinai žemės sklypai                                                                                       |
|                             | Suprojektuoti perduodant patikėjimo teise valdyti žemės sklypai                                                                                        |
|                             | Laisvos žemės fondo žemės plotai   |
|                             | LŽF žemei priskirti anksčiau patvirtintame žemės reformos žemėtvarkos projekte ar jam prilyginamuose žemės sklypų planuose suprojektuoti žemės sklypai |