


PROJEKTUI PRILYGINAMASIS PLANAS  
M 1:5000

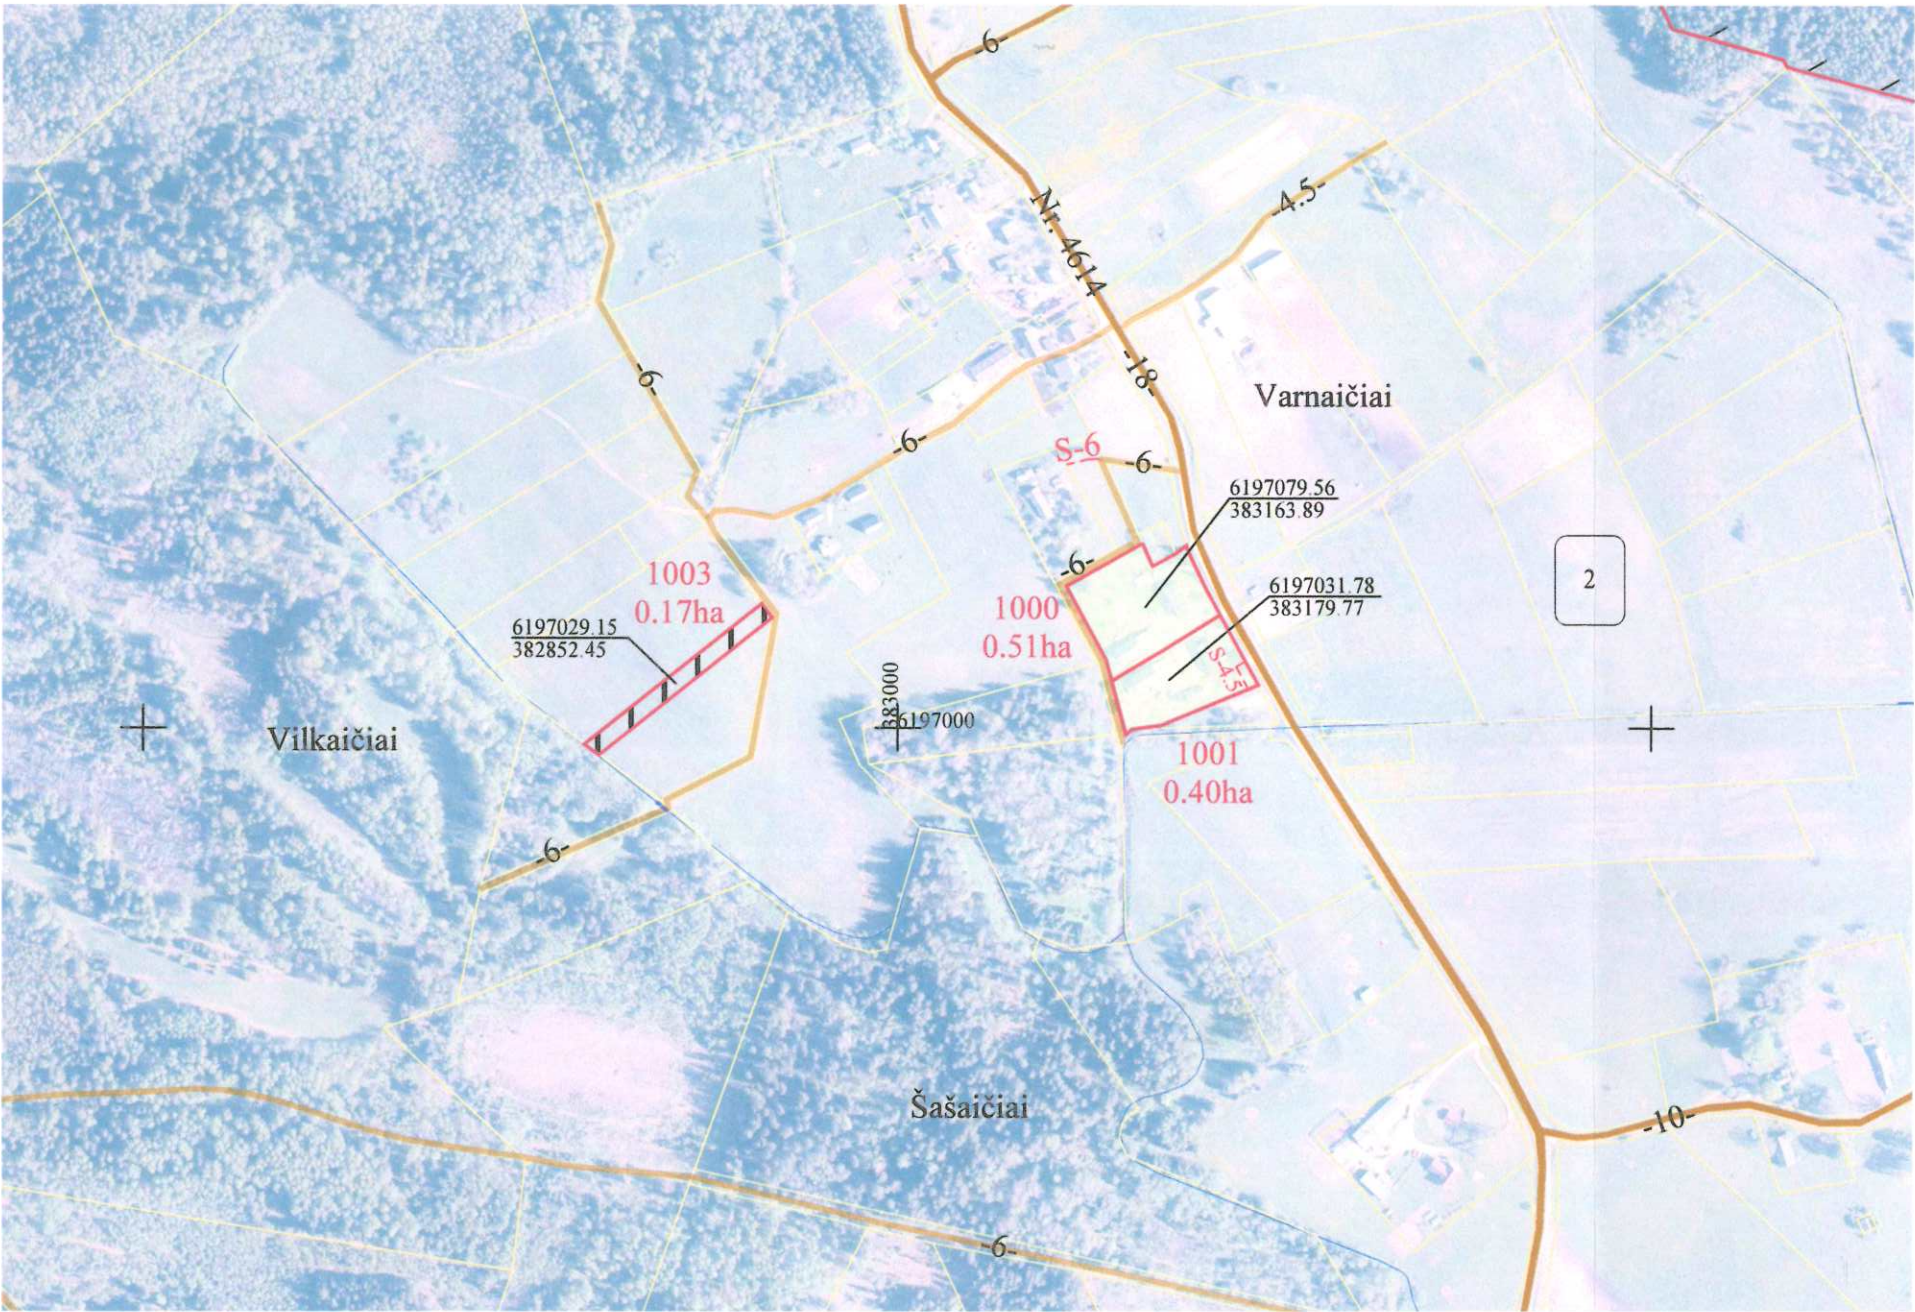

|                       |           |
|-----------------------|-----------|
| Kadastro vietovė      | Kantaučių |
| Seniūnija             | Žlibinų   |
| Miestas (savivaldybė) | Plungės   |
| Apskritis             | Telšių    |

| SUPROJEKTUOTIEMS ŽEMĖS SKLYPAMS TAIKOMI SERVITUTAI, SPECIALIOSIOS ŽEMĖS IR MIŠKO NAUDOJIMO SĄLYGOS IR APRIBOJIMAI |                         |   |            |
|---|-------------------------|---|------------|
| Žemės sklypo numeris plane                                                                                        | Žemės sklypo plotas, ha | Žemės sklypui taikomi servitutai, specialiosios žemės ir miško naudojimo sąlygos ir apribojimai                               |            |
|   |                         | kodas, aprašymas   | plotas, ha |
| 1000   | 0,51                    | Kelių apsaugos zonos (III skyrius, 2 skirsnis)                                                                                | 0,08       |
|   |                         | Elektros tinklų apsaugos zonos (III skyrius, 4 skirsnis)                                                                      | 0,03       |
|   |                         | Melioruotos žemės ir melioracijos statinių apsaugos zonos (VI skyrius, 2 skirsnis)                                            | 0,25       |
| 1001   | 0,40                    | Kelių apsaugos zonos (III skyrius, 2 skirsnis)                                                                                | 0,08       |
|   |                         | Elektros tinklų apsaugos zonos (III skyrius, 4 skirsnis)                                                                      | 0,02       |
|   |                         | Melioruotos žemės ir melioracijos statinių apsaugos zonos (VI skyrius, 2 skirsnis)                                            | 0,08       |
|   |                         | 214 - Kelio servitutas - teisė važiuoti transporto priemonėmis, naudoti pėsčiųjų taku, varyti galvijus (tarnaujantis daiktas) | 0,01       |
| 1003   | 0,17                    | Melioruotos žemės ir melioracijos statinių apsaugos zonos (VI skyrius, 2 skirsnis)                                            | 0,08       |
|   |                         | Dirvožemio apsauga žemės ūkio paskirties žemės sklypuose (VI skyrius, 14 skirsnis)                                            | 0,08       |

Lietuvos Respublikos teritorijos M 1:10 000 skaitmeninis rastrinis ortofotografinis žemėlapis ORT 10 LT, 2020 NŽT prie AM

| SUTARTINIAI ŽENKLAI                                                                          |                                    |                                                                   |                                                      |
|----------------------------------------------------------------------------------------------|------------------------------------|-------------------------------------------------------------------|------------------------------------------------------|
| Sutartinio ženklo žymėjimas                                                                  | Sutartinio ženklo aprašymas        | Sutartinio ženklo žymėjimas                                       | Sutartinio ženklo aprašymas                          |
| 2                                                                                            | Bloko numeris kadastro vietovėje   | □ □ □ □                                                           | Suprojektuotas nuomai žemės sklypas                  |
| 1000                                                                                         | Suprojektuoto žemės sklypo numeris | - - - - S-6 - - - -                                               | Servitutinis kelias                                  |
| -6-                                                                                          | Kelias                             | □ □ □ □                                                           | Suprojektuotas ne aukcione parduodamas žemės sklypas |
| Valstybinių parkų ir valstybinių draustinių plotai                                           |                                    | Teritorija pagal bendrąjį planą numatyta naudoti kitai paskirčiai |                                                      |
| Suprojektuotas perduodamas neatlygintinai naudotis ar patikėjimo teise valdyti žemės sklypas |                                    | — — — —                                                           | Bloko riba                                           |

SUDERINTA:

Nacionalinės žemės tarnybos prie AM  
Šiaulių apygardos žemės tvarkymo  
ir administravimo skyriaus vedėjas

Saulius Lestiziuskas 2026-06-11


(pareigos, parašas, vardas, pavardė, data)

Projektinių sprendinių plano rengėjas

| UAB “PAMARIO KRAŠTO PROJEKTAI”   |         |                   |            |
|---|---------|-------------------|------------|
| Pavasario g. 2, Pagryniai, Šilutės r. sav., tel./faks. 0 441 52935, el. p. pkprojektai@gmail.com<br>Įm. k. 300150227, PVM kodas LT 100001987213 |         |                   |            |
| Pareigos   | Parašas | Vardas, pavardė   | Data       |
| Projekto autorius   |         | Valentas Naujokas | 2026-05-18 |
| Kvalifikacijos pažymėjimo, rengti žemės reformos žemėtvarkos projektus Nr. 2R-ŽR-419                                                            |         |                   |            |

PROJEKTUI PRILYGINAMASIS PLANAS  
M 1:5000

Žemės reformos žemėtvarkos projektų ir jiems prilyginamų žemės sklypų planų rengimo ir įgyvendinimo metodikos 8 priedas

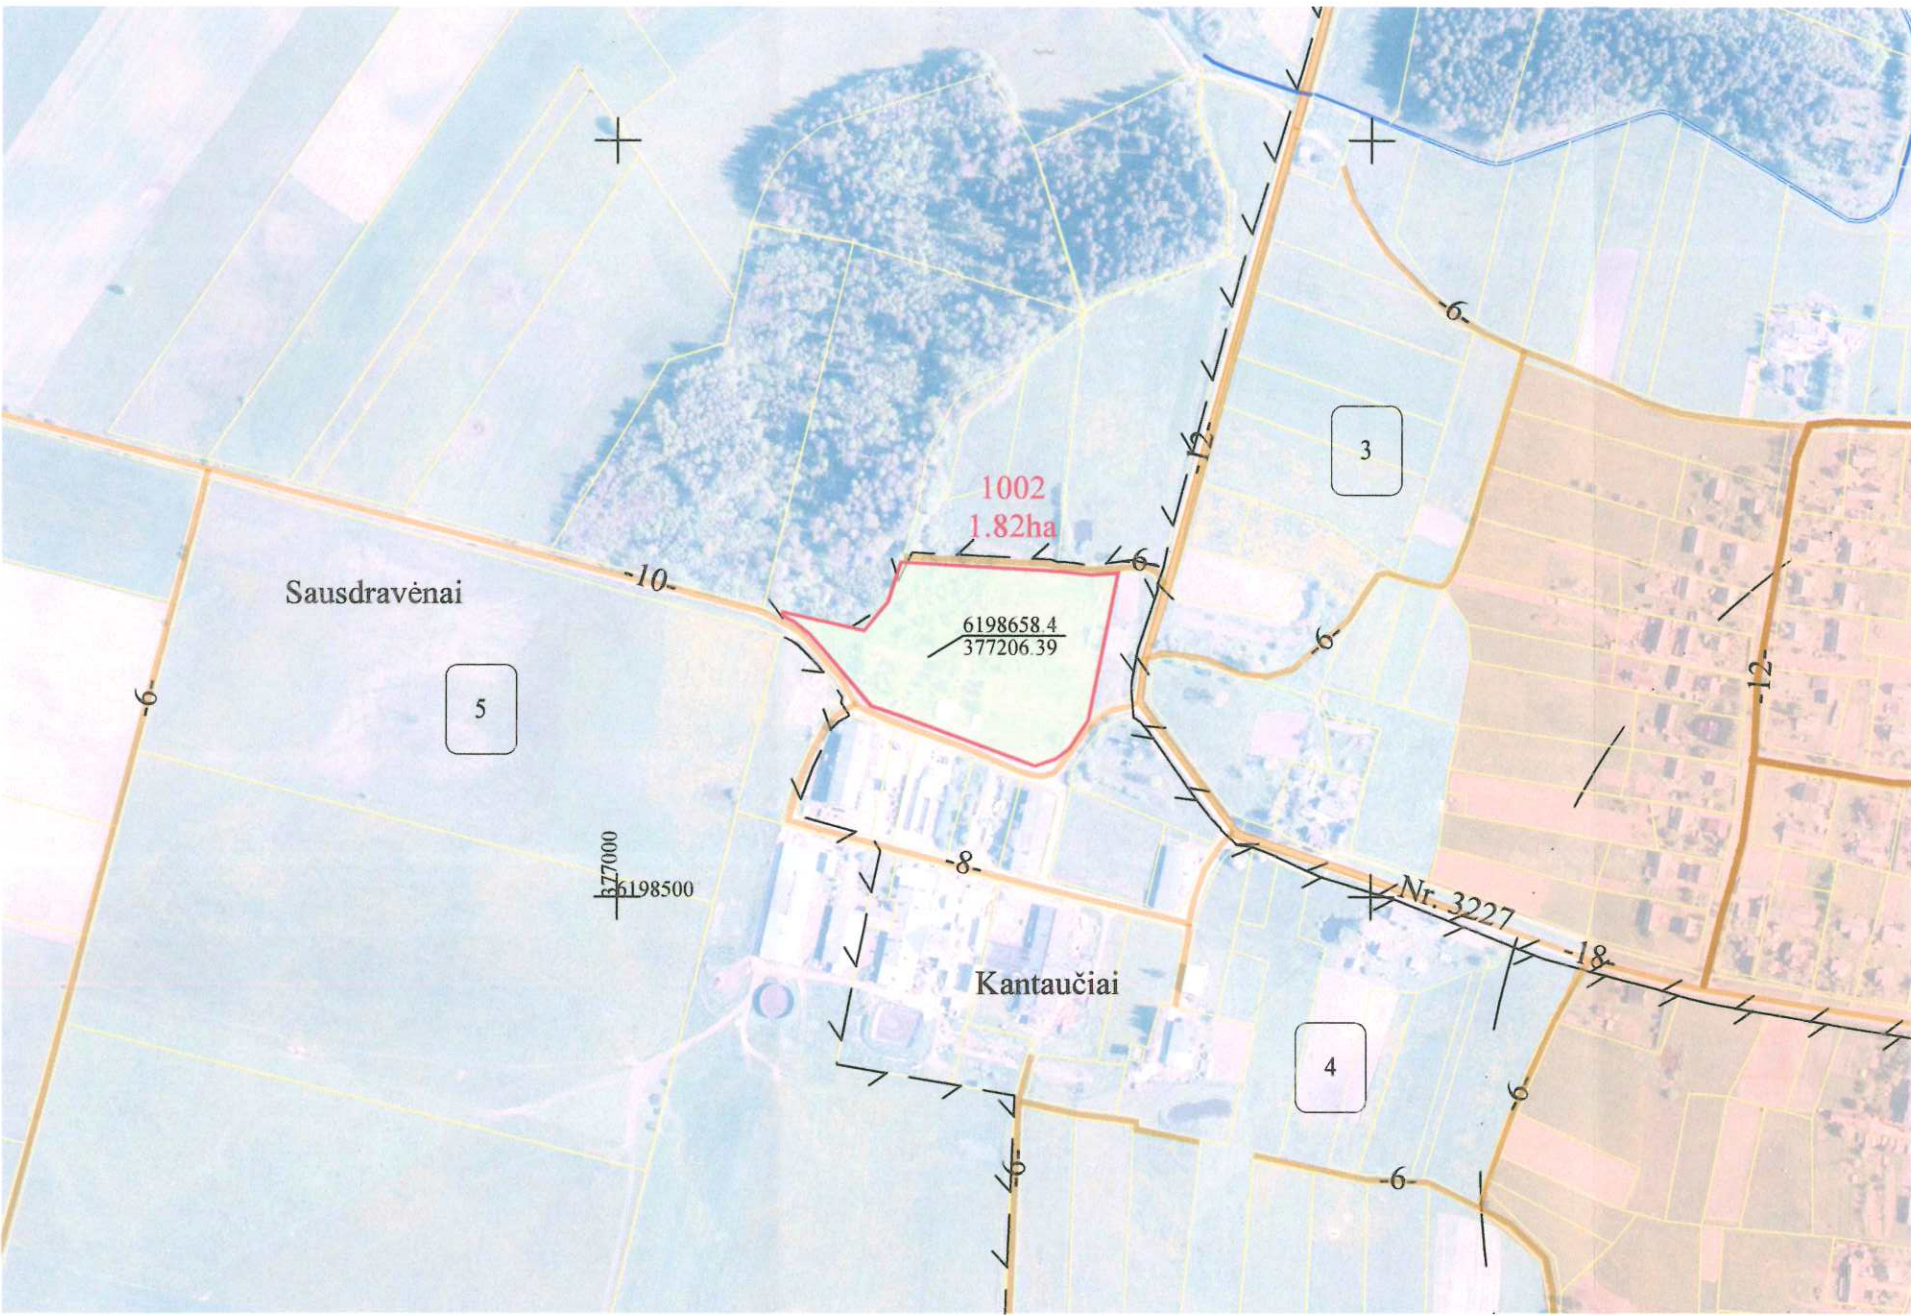

|                       |           |
|-----------------------|-----------|
| Kadastro vietovė      | Kantaučių |
| Seniūnija             | Žlibinų   |
| Miestas (savivaldybė) | Plungės   |
| Apskritis             | Telšių    |

| SUPROJEKTUOTIEMS ŽEMĖS SKLYPAMS TAIKOMI SERVITUTAI, SPECIALIOSIOS ŽEMĖS IR MIŠKO NAUDOJIMO SĄLYGOS IR APRIBOJIMAI |                         |                                                                                                 |            |
|---|-------------------------|-------------------------------------------------------------------------------------------------|------------|
| Žemės sklypo numeris plane                                                                                        | Žemės sklypo plotas, ha | Žemės sklypui taikomi servitutai, specialiosios žemės ir miško naudojimo sąlygos ir apribojimai | plotas, ha |
|   |                         | kodas, aprašymas                                                                                |            |
| 1002   | 1,82                    | Melioruotos žemės ir melioracijos statinių apsaugos zonos (VI skyrius, 2 skirsnis)              | 0,78       |
|   |                         | Dirvožemio apsauga žemės ūkio paskirties žemės sklypuose (VI skyrius, 14 skirsnis)              | 0,78       |

Lietuvos Respublikos teritorijos M 1:10 000 skaitmeninis rastrinis ortofotografinis žemėlapis ORT 10 LT, 2020 NŽT prie AM

| SUTARTINIAI ŽENKLAI         |                                                                                              |                             |                                                                   |
|-----------------------------|----------------------------------------------------------------------------------------------|-----------------------------|-------------------------------------------------------------------|
| Sutartinio ženklo žymėjimas | Sutartinio ženklo aprašymas                                                                  | Sutartinio ženklo žymėjimas | Sutartinio ženklo aprašymas                                       |
| 4                           | Bloko numeris kadastro vietovėje                                                             | 1 1 1 1                     | Suprojektuotas nuomai žemės sklypas                               |
| 1002                        | Suprojektuoto žemės sklypo numeris                                                           | S-6                         | Servitutinis kelias                                               |
| -6-                         | Kelias                                                                                       |                             | Suprojektuotas ne aukcione parduodamas žemės sklypas              |
|                             | Valstybinių parkų ir valstybinių draustinių plotai                                           |                             | Teritorija pagal bendrąjį planą numatyta naudoti kitai paskirčiai |
|                             | Suprojektuotas perduodamas neatlygintinai naudotis ar patikėjimo teise valdyti žemės sklypas | ---                         | Bloko riba                                                        |

Nacionalinės žemės tarnybos prie AM  
Šiaulių apygardos žemės tvarkymo  
ir administravimo skyriaus vedėjas

Saulius Leščiauskas


SUDERINTA:

(pareigos, parašas, vardas, pavardė, data)

Projektinių sprendinių plano rengėjas

| UAB "PAMARIO KRAŠTO PROJEKTAI"   |         |                   |            |
|---|---------|-------------------|------------|
| Pavasario g. 2, Pagryniai, Šilutės r. sav., tel./faks. 0 441 52935, el. p. pkprojektai@gmail.com<br>Įm. k. 300150227, PVM kodas LT 100001987213 |         |                   |            |
| Pareigos   | Parašas | Vardas, pavardė   | Data       |
| Projekto autorius   |         | Valentas Naujokas | 2026-05-18 |
| Kvalifikacijos pažymėjimo rengti žemės reformos žemėtvarkos projektus Nr. 2R-ŽR-419                                                             |         |                   |            |

PROJEKTUI PRILYGINAMASIS PLANAS  
M 1:5000

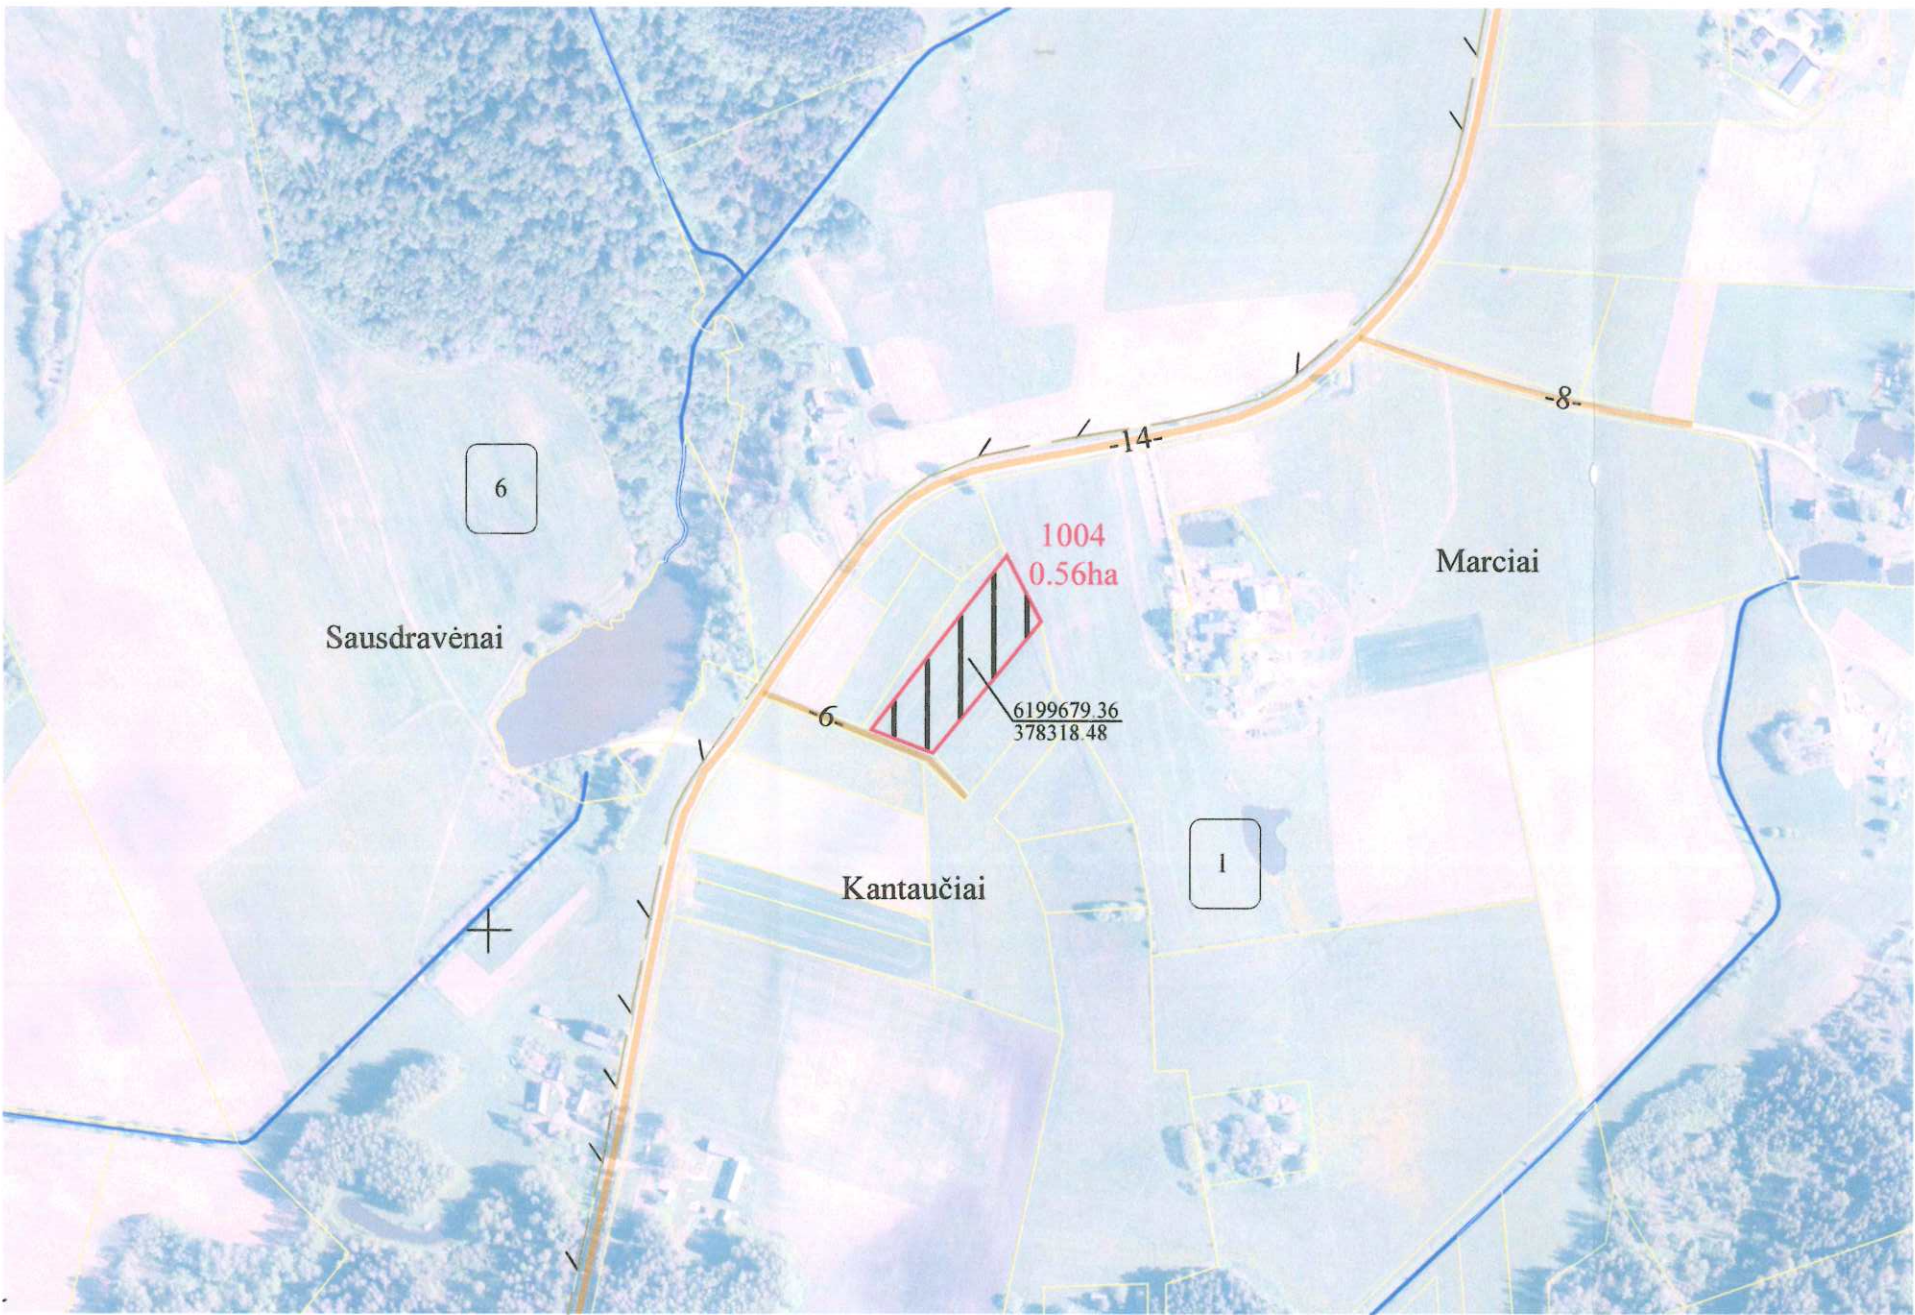

Žemės reformos žemėtvarkos projektų ir jiems prilyginamų žemės sklypų planų rengimo ir įgyvendinimo metodikos 8 priedas

|                       |           |
|-----------------------|-----------|
| Kadastro vietovė      | Kantaučių |
| Seniūnija             | Žlibinų   |
| Miestas (savivaldybė) | Plungės   |
| Apskritis             | Telšių    |

| SUPROJEKTUOTIEMS ŽEMĖS SKLYPAMS TAIKOMI SERVITUTAI, SPECIALIOSIOS ŽEMĖS IR MIŠKO NAUDOJIMO SĄLYGOS IR APRIBOJIMAI |                         |                                                                                                 |            |
|---|-------------------------|-------------------------------------------------------------------------------------------------|------------|
| Žemės sklypo numeris plane                                                                                        | Žemės sklypo plotas, ha | Žemės sklypui taikomi servitutai, specialiosios žemės ir miško naudojimo sąlygos ir apribojimai | plotas, ha |
|   |                         | kodas, aprašymas                                                                                |            |
| 1004   | 0,56                    | Melioruotos žemės ir melioracijos statinių apsaugos zonos (VI skyrius, 2 skirsnis)              | 0,18       |
|   |                         | Dirvožemio apsauga žemės ūkio paskirties žemės sklypuose (VI skyrius, 14 skirsnis)              | 0,18       |

Lietuvos Respublikos teritorijos M 1:10 000 skaitmeninis rastrinis ortofotografinis žemėlapis ORT 10 LT, 2020 NŽT prie AM

| SUTARTINIAI ŽENKLAI         |                                                                                              |                             |                                                                   |
|-----------------------------|----------------------------------------------------------------------------------------------|-----------------------------|-------------------------------------------------------------------|
| Sutartinio ženklo žymėjimas | Sutartinio ženklo aprašymas                                                                  | Sutartinio ženklo žymėjimas | Sutartinio ženklo aprašymas                                       |
| 1                           | Bloko numeris kadastro vietovėje                                                             | 1 1 1 1                     | Suprojektuotas nuomai žemės sklypas                               |
| 1004                        | Suprojektuoto žemės sklypo numeris                                                           | S-6                         | Servitutinis kelias                                               |
| 6                           | Kelias                                                                                       |                             | Suprojektuotas ne aukcione parduodamas žemės sklypas              |
|                             | Valstybinių parkų ir valstybinių draustinių plotai                                           |                             | Teritorija pagal bendrąjį planą numatyta naudoti kitai paskirčiai |
|                             | Suprojektuotas perduodamas neatlygintinai naudotis ar patikėjimo teise valdyti žemės sklypas | — — — —                     | Bloko riba                                                        |

SUDERINTA:

Nacionalinės žemės tarnybos prie AM  
Šiaulių apygardos žemės tvarkymo  
ir administravimo skyriaus vedėjas

Saulius Leščinskas 2026-05-18


(pareigos, parašas, vardas, pavardė, data)

Projektinių sprendinių plano rengėjas

| UAB “PAMARIO KRAŠTO PROJEKTAI”   |         |                   |            |
|---|---------|-------------------|------------|
| Pavasario g. 2, Pagryniai, Šilutės r. sav., tel./faks. 0 441 52935, el. p. pkprojektai@gmail.com<br>Įm. k. 300150227, PVM kodas LT 100001987213 |         |                   |            |
| Pareigos   | Parašas | Vardas, pavardė   | Data       |
| Projekto autorius   |         | Valentas Naujokas | 2026-05-18 |
| Kvalifikacijos pažymėjimo rengti žemės reformos žemėtvarkos projektus Nr. 2R-ŽR-419                                                             |         |                   |            |

PROJEKTUI PRILYGINAMASIS PLANAS  
M 1:5000

Žemės reformos žemėtvarkos projektų ir jiems prilyginamų žemės sklypų planų rengimo ir įgyvendinimo metodikos 8 priedas

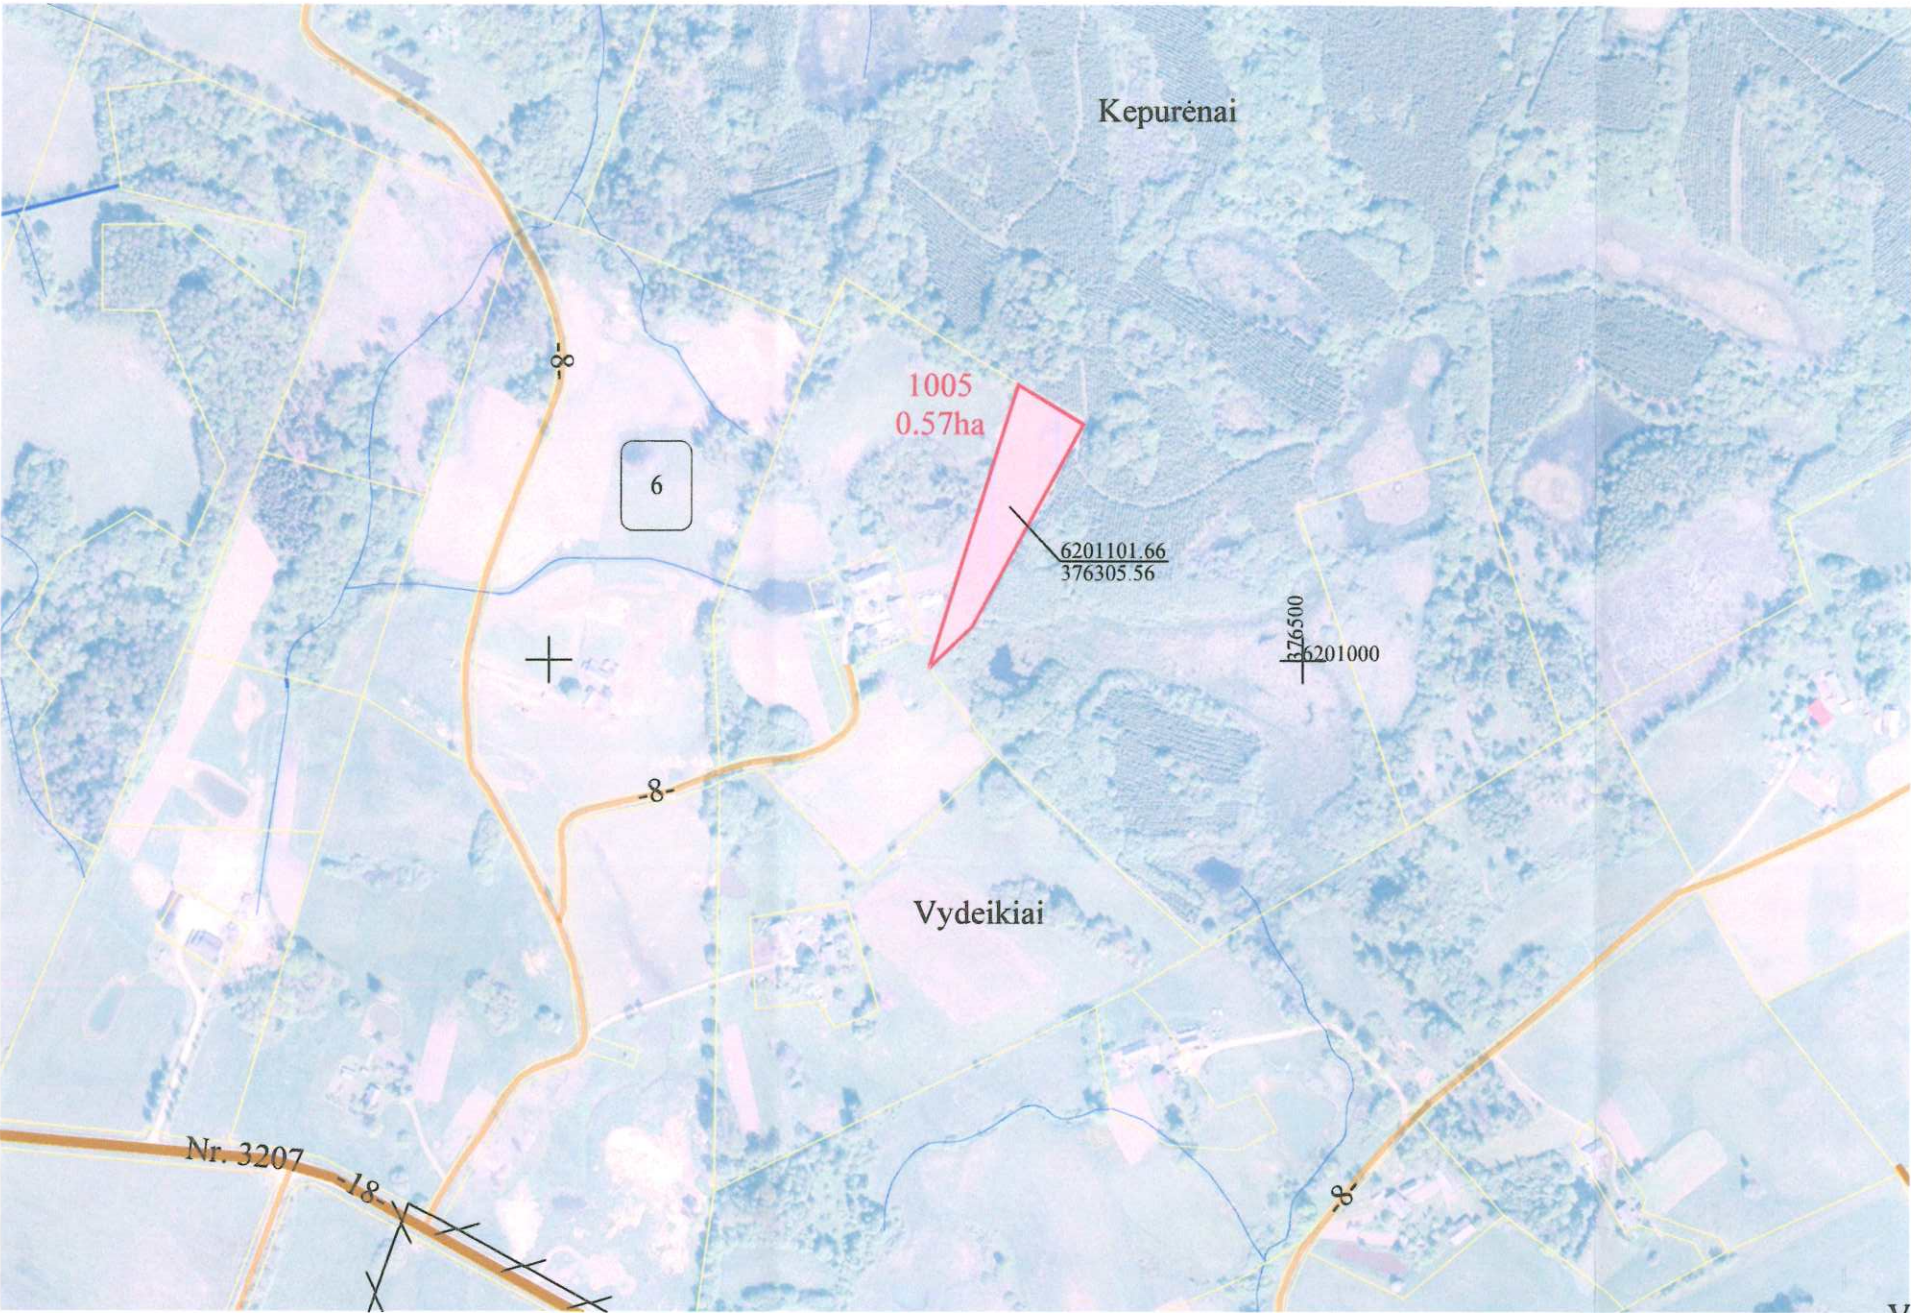

|                       |           |
|-----------------------|-----------|
| Kadastro vietovė      | Kantaučių |
| Seniūnija             | Žlibinų   |
| Miestas (savivaldybė) | Plungės   |
| Apskritis             | Telšių    |

| SUPROJEKTUOTIEMS ŽEMĖS SKLYPAMS TAIKOMI SERVITUTAI, SPECIALIOSIOS ŽEMĖS IR MIŠKO NAUDOJIMO SĄLYGOS IR APRIBOJIMAI |                         |                                                                                                 |            |
|---|-------------------------|-------------------------------------------------------------------------------------------------|------------|
| Žemės sklypo numeris plane                                                                                        | Žemės sklypo plotas, ha | Žemės sklypui taikomi servitutai, specialiosios žemės ir miško naudojimo sąlygos ir apribojimai |            |
|   |                         | kodas, aprašymas                                                                                | plotas, ha |
| 1005   | 0,57                    | -                                                                                               | -          |

Lietuvos Respublikos teritorijos M 1:10 000 skaitmeninis rastrinis ortofotografinis žemėlapis ORT 10 LT, 2020 NŽT prie AM

| SUTARTINIAI ŽENKLAI         |                                                                                              |                             |                                                                   |
|-----------------------------|----------------------------------------------------------------------------------------------|-----------------------------|-------------------------------------------------------------------|
| Sutartinio ženklo žymėjimas | Sutartinio ženklo aprašymas                                                                  | Sutartinio ženklo žymėjimas | Sutartinio ženklo aprašymas                                       |
| 6                           | Bloko numeris kadastro vietovėje                                                             |                             | Suprojektuotas nuomai žemės sklypas                               |
| 1005                        | Suprojektuoto žemės sklypo numeris                                                           | S-6                         | Servitutinis kelias                                               |
| -6-                         | Kelias                                                                                       |                             | Suprojektuotas ne aukcione parduodamas žemės sklypas              |
|                             | Valstybinių parkų ir valstybinių draustinių plotai                                           |                             | Teritorija pagal bendrąjį planą numatyta naudoti kitai paskirčiai |
|                             | Suprojektuotas perduodamas neatlygintinai naudotis ar patikėjimo teise valdyti žemės sklypas | ---                         | Bloko riba                                                        |

Nacionalinės žemės tarnybos prie A.M.  
Šiaulių apygardos žemės tvarkymo  
ir administravimo skyriaus vedėjas

Saulius Lėščiauskas

SUDERINTA:


(pareigos, parašas, vardas, pavardė, data)

Projektinių sprendinių plano rengėjas

| UAB "PAMARIO KRAŠTO PROJEKTAI"   |         |                   |            |
|---|---------|-------------------|------------|
| Pavasario g. 2, Pagrinyiai, Šilutės r. sav., tel./faks. 0 441 52935, el. p. pkprojektai@gmail.com<br>Įm. k. 300150227, PVM kodas LT 100001987213 |         |                   |            |
| Pareigos   | Parašas | Vardas, pavardė   | Data       |
| Projekto autorius   |         | Valentas Naujokas | 2026-05-18 |
| Kvalifikacijos pažymėjimo rengti žemės reformos žemėtvarkos projektus Nr. 2R-ŽR-419                                                              |         |                   |            |

PROJEKTUI PRILYGINAMASIS PLANAS  
M 1:5000

Žemės reformos žemėtvarkos projektų ir jiems prilyginamų žemės sklypų planų rengimo ir įgyvendinimo metodikos 8 priedas

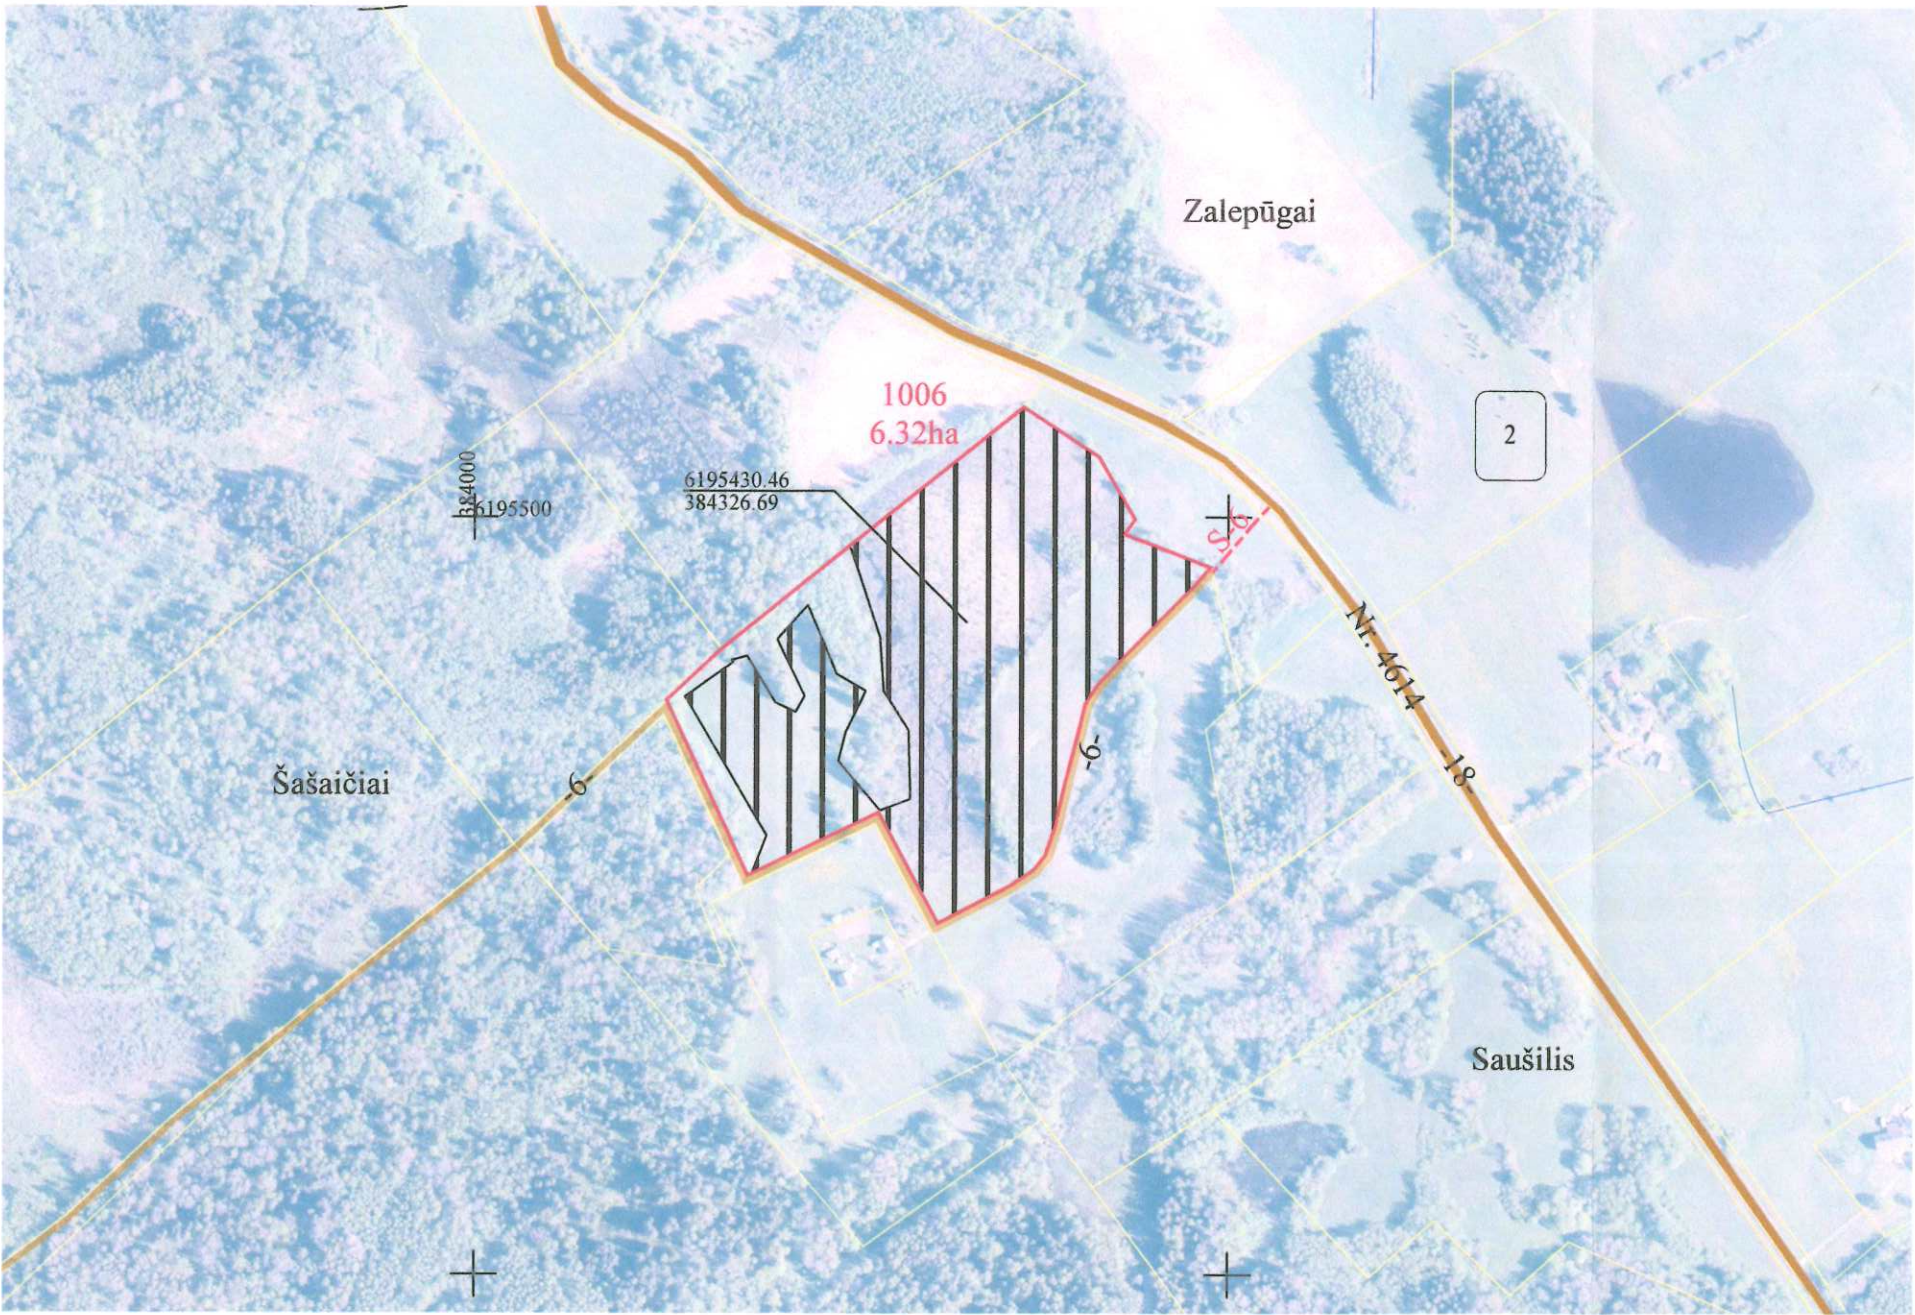

|                       |           |
|-----------------------|-----------|
| Kadastro vietovė      | Kantaučių |
| Seniūnija             | Žlibinų   |
| Miestas (savivaldybė) | Plungės   |
| Apskritis             | Telšių    |

| SUPROJEKTUOTIEMS ŽEMĖS SKLYPAMS TAIKOMI SERVITUTAI, SPECIALIOSIOS ŽEMĖS IR MIŠKO NAUDOJIMO SĄLYGOS IR APRIBOJIMAI |                         |                                                                                                 |            |
|---|-------------------------|-------------------------------------------------------------------------------------------------|------------|
| Žemės sklypo numeris plane                                                                                        | Žemės sklypo plotas, ha | Žemės sklypui taikomi servitutai, specialiosios žemės ir miško naudojimo sąlygos ir apribojimai |            |
|   |                         | kodas, aprašymas                                                                                | plotas, ha |
| 1006   | 6,32                    | Elektros tinklų apsaugos zonos (III skyrius, 4 skirsnis)                                        | 0,24       |
|   |                         | Melioruotos žemės ir melioracijos statinių apsaugos zonos (VI skyrius, 2 skirsnis)              | 6,32       |
|   |                         | Dirvožemio apsauga žemės ūkio paskirties žemės sklypuose (VI skyrius, 14 skirsnis)              | 6,32       |
|   |                         | Miško žemė (VI skyrius, 3 skirsnis)                                                             | 1,00       |

Lietuvos Respublikos teritorijos M 1:10 000 skaitmeninis rastrinis ortofotografinis žemėlapis ORT 10 LT, 2020 NŽT prie AM

| SUTARTINIAI ŽENKLAI         |                                                                                              |                             |                                                                   |
|-----------------------------|----------------------------------------------------------------------------------------------|-----------------------------|-------------------------------------------------------------------|
| Sutartinio ženklo žymėjimas | Sutartinio ženklo aprašymas                                                                  | Sutartinio ženklo žymėjimas | Sutartinio ženklo aprašymas                                       |
| 2                           | Bloko numeris kadastro vietovėje                                                             | 1 1 1 1                     | Suprojektuotas nuomai žemės sklypas                               |
| 1006                        | Suprojektuoto žemės sklypo numeris                                                           | S-6                         | Servitutinis kelias                                               |
| -6-                         | Kelias                                                                                       |                             | Suprojektuotas ne aukcione parduodamas žemės sklypas              |
|                             | Valstybinių parkų ir valstybinių draustinių plotai                                           |                             | Teritorija pagal bendrąjį planą numatyta naudoti kitai paskirčiai |
|                             | Suprojektuotas perduodamas neatlygintinai naudotis ar patikėjimo teise valdyti žemės sklypas | ---                         | Bloko riba                                                        |

SUDERINTA:

Nacionalinės žemės tarnybos prie AM  
Šiaulių apygardos žemės tvarkymo  
ir administravimo skyriaus vedėjas

Saulius Lesčiauskas  
(pareigos, parašas, vardas, pavardė, data)

Projektinių sprendinių plano rengėjas

| UAB "PAMARIO KRAŠTO PROJEKTAI"   |         |                   |            |
|---|---------|-------------------|------------|
| Pavasario g. 2, Pagryniai, Šilutės r. sav., tel./faks. 0 441 52935, el. p. pkprojektai@gmail.com<br>Įm. k. 300150227, PVM kodas LT 100001987213 |         |                   |            |
| Pareigos   | Parašas | Vardas, pavardė   | Data       |
| Projekto autorius   |         | Valentas Naujokas | 2026-05-18 |
| Kvalifikacijos pažymėjimo rengti žemės reformos žemėtvarkos projektus Nr. 2R-ŽR-419                                                             |         |                   |            |