


Kaimas	Antabaltės
Kadastro vietovė	Balčių
Seniūnija	Tauragnų ir Daugailių
Miestas (rajonas)	Utenos
Apskritis	Utenos

UTENOS APSKRITIES UTENOS RAJONO TAURAGNŲ IR DAUGAILIŲ SENIŪNIJOS BALČIŲ KADASTRO
VIETOVĖS ŽEMĖS REFORMOS ŽEMĖTVARKOS PROJEKTUI PRILYGINAMAS PLANAS
M 1 : 5 000

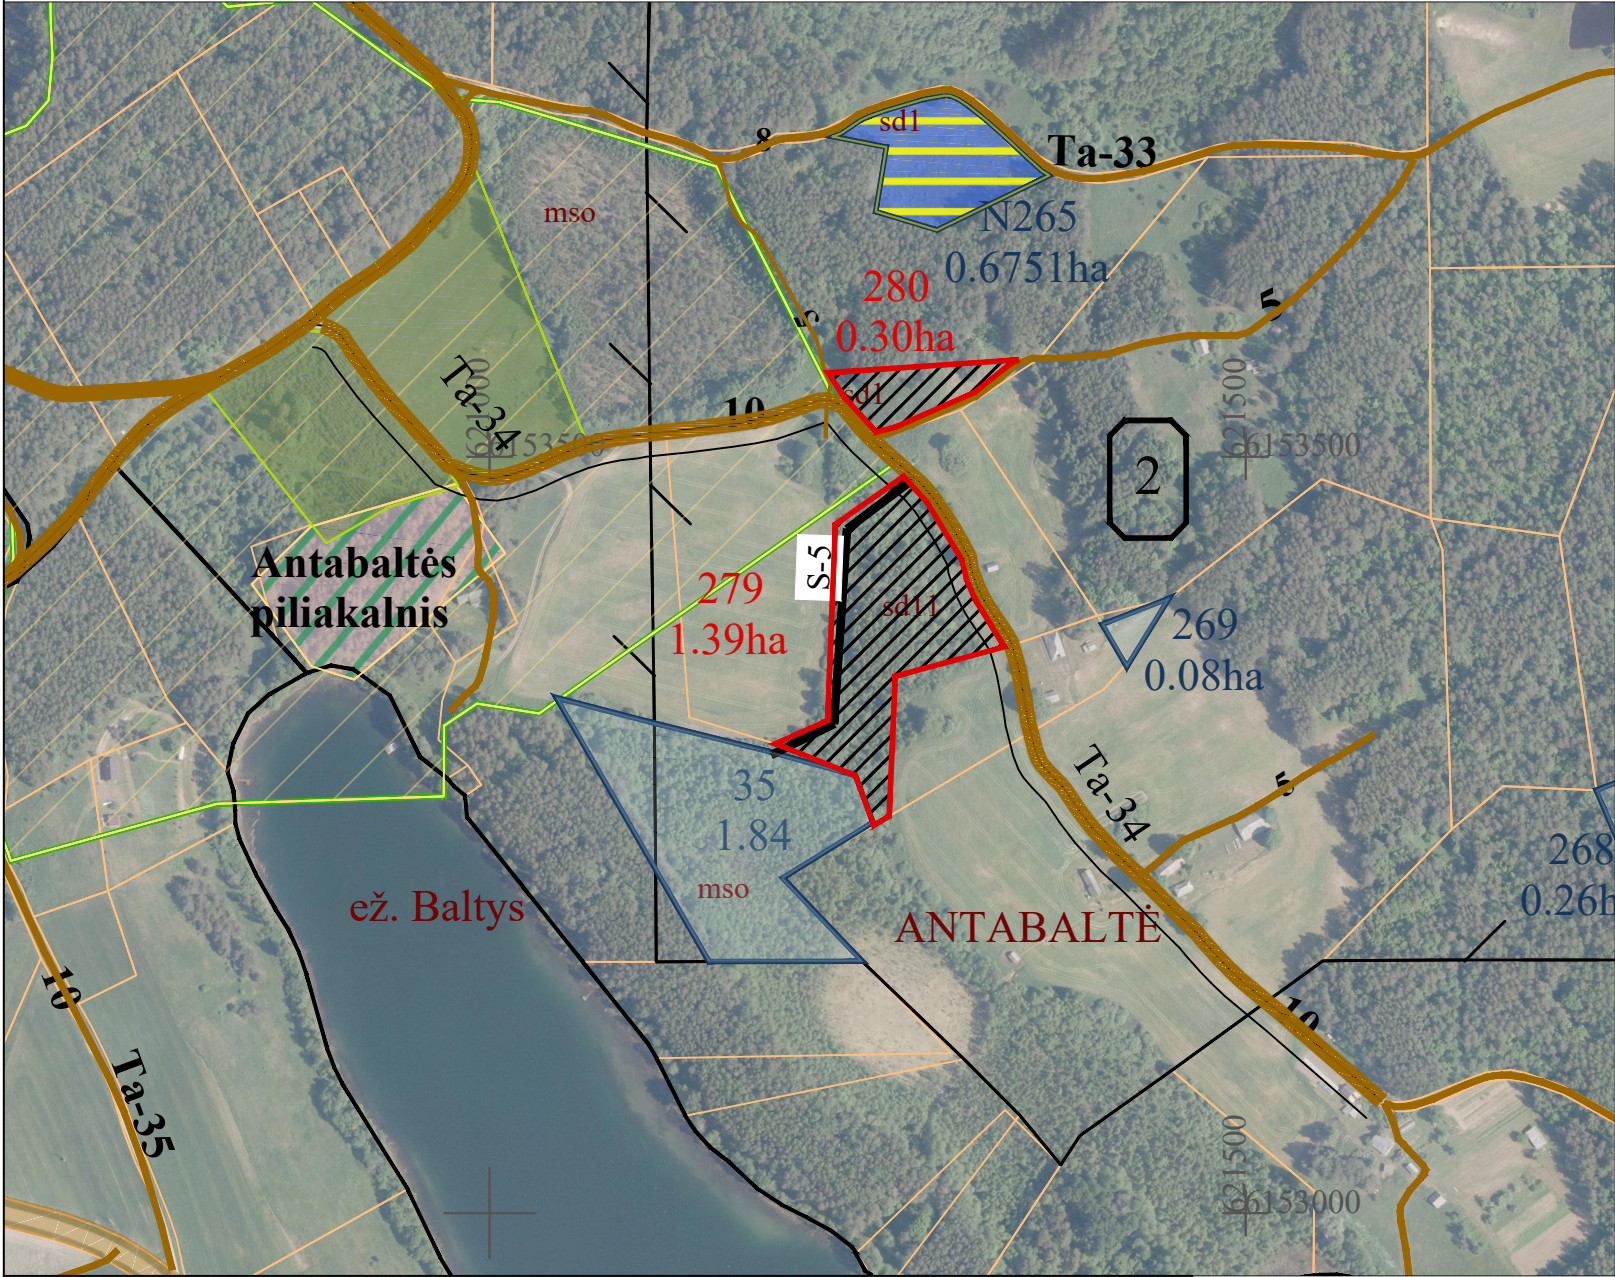

SUTARTINIAI ŽENKLAI	
Sutartinio ženklo žymėjimas	Sutartinio ženklo aprašymas
	Kadastro vietovės riba
	Bloko riba
	Servitutinis kelias
	Keliai
	Suprojektuoti nuomojami iš valstybės žemės sklypai
	Laisvos žemės fondo žemės plotai
	LŽF žemei priskirti anksčiau patvirtintame žemės reformos žemėtvarkos projekte ar jam prilyginamuose žemės sklypų planuose suprojektuoti žemės sklypai

SUPROJEKTUOTIEMS ŽEMĖS SKLYPAMS TAIKOMI SERVITUTAI, SPECIALIOSIOS ŽEMĖS IR MIŠKO NAUDOJIMO SĄLYGOS IR APRIBOJIMAI			
Žemės sklypo numeris plane	Žemės sklypo plotas, ha	Žemės sklypui taikomi servitutai, specialiosios žemės ir miško naudojimo sąlygos ir apribojimai	
		kodas, aprašymas	plotas, ha
0002/ 279	1,39	102-Kelių apsaugos zonos (III skyrius, antrasis skirsnis)	0,13
		106-Elektros tinklų apsaugos zonos (III skyrius, ketvirtasis skirsnis)	0,06
		130-Pelkės ir šaltinynai (VI skyrius, devintasis skirsnis)	0,02
		214-Kelio servitutas - teisė važiuoti transporto priemonėmis, naudotis pėsčiųjų taku, varyti galvijus (tarnaujantis) S-5	0,11
0002/ 280	0,30	102-Kelių apsaugos zonos (III skyrius, antrasis skirsnis)	0,05



Plane panaudoti duomenys:
ORTLT © Nacionalinė žemės tarnyba prie ŽŪM, 2021
GDRLT © Nacionalinė žemės tarnyba prie ŽŪM, 2026

SUDERINTA:
Nacionalinės žemės tarnybos prie Aplinkos ministerijos Panevėžio apygardos žemės tvarkymo ir administravimo skyrius

(parašas) (data)

Nacionalinės žemės tarnybos prie Aplinkos ministerijos Panevėžio apygardos žemės tvarkymo ir administravimo skyrius

(parašas) (data)


PATVIRTINTA:
Nacionalinės žemės tarnybos prie Aplinkos ministerijos Panevėžio apygardos žemės tvarkymo ir administravimo skyrius

Žemės reformos žemėtvarkos projektui prilyginamo plano rengėjas:

Valstybės įmonės Žemės ūkio duomenų centro
(juridinio asmens ar kitos užsienio organizacijos pavadinimas, kai plano rengėjas dirba
Geodzijos, žemėtvarkos ir teritorijų planavimo skyrius
(juridiniame asmenyje ar kitoje užsienio organizacijoje)
Projekto autorė Kristina Zamblauskaitė 2026-05-25, 2R-ŽR-380
(Plano rengėjo vardas ir pavardė, parašas, data, kvalifikacijos pažymėjimo Nr.)

Kaimas	Narutiškio, Lukošiuų
Kadastro vietovė	Balčių
Seniūnija	Tauragnų ir Daugailių
Miestas (rajonas)	Utenos
Apskritis	Utenos

UTENOS APSKRITIES UTENOS RAJONO TAURAGNŲ IR DAUGAILIŲ SENIŪNIJOS BALČIŲ KADASTRO
VIETOVĖS ŽEMĖS REFORMOS ŽEMĖTVARKOS PROJEKTUI PRILYGINAMAS PLANAS
M 1 : 5 000

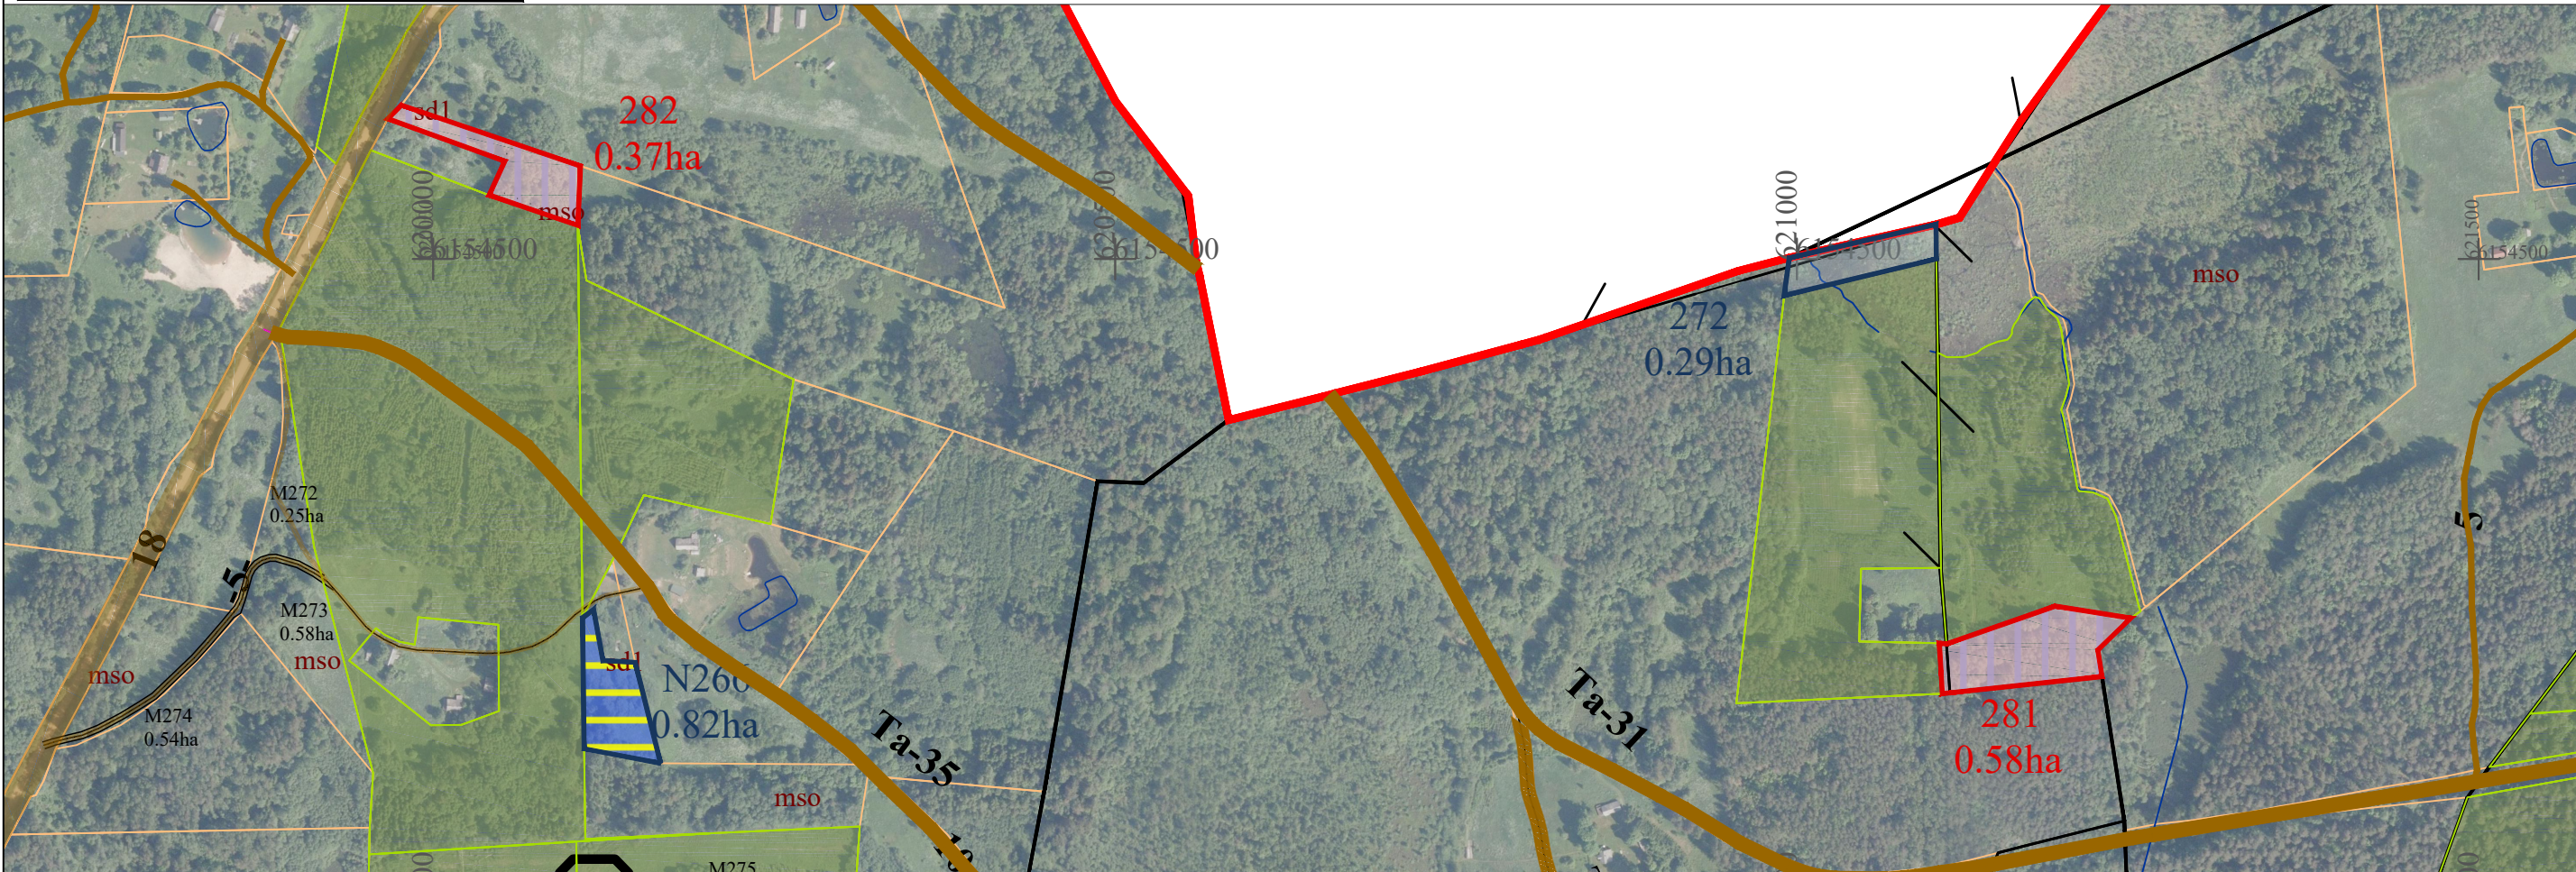

SUPROJEKTUOTIEMS ŽEMĖS SKLYPAMS TAIKOMI SERVITUTAI, SPECIALIOSIOS ŽEMĖS IR MIŠKO NAUDOJIMO SĄLYGOS IR APRIBOJIMAI

Žemės sklypo numeris plane	Žemės sklypo plotas, ha	Žemės sklypui taikomi servitutai, specialiosios žemės ir miško naudojimo sąlygos ir apribojimai	
		kodas, aprašymas	plotas, ha
0002/ 281	0,58	106-Elektros tinklų apsaugos zonos (III skyrius, ketvirtasis skirsnis)	0,06
		126-Miško žemė (VI skyrius, trečiasis skirsnis)	0,58
0001/ 282	0,37	102-Kelių apsaugos zonos (III skyrius, antrasis skirsnis)	0,02
		126-Miško žemė (VI skyrius, trečiasis skirsnis)	0,24

SUTARTINIAI ŽENKLAI

Sutartinio ženklo žymėjimas	Sutartinio ženklo aprašymas
	Kadastro vietovės riba
	Bloko riba
	Servitutinis kelias
	Keliai
	Suprojektuoti patikėjimo teise valdyti žemės sklypai
	Laisvos žemės fondo žemės plotai
	LŽF žemei priskirti anksčiau patvirtintame žemės reformos žemėtvarkos projekte ar jam prilyginamuose žemės sklypų planuose suprojektuoti žemės sklypai



Plane panaudoti duomenys:

ORTLT © Nacionalinė žemės tarnyba prie ŽŪM, 2021
GDRLT © Nacionalinė žemės tarnyba prie ŽŪM, 2026

SUDERINTA:

Nacionalinės žemės tarnybos prie Aplinkos ministerijos Panevėžio apygardos žemės tvarkymo ir administravimo skyrius

(parašas) (data)

Nacionalinės žemės tarnybos prie Aplinkos ministerijos Panevėžio apygardos žemės tvarkymo ir administravimo skyrius

(parašas) (data)

PATVIRTINTA:

Nacionalinės žemės tarnybos prie Aplinkos ministerijos Panevėžio apygardos žemės tvarkymo ir administravimo skyrius

Žemės reformos žemėtvarkos projektui prilyginamo plano rengėjas:

Valstybės įmonės Žemės ūkio duomenų centro

(juridinio asmens ar kitos užsienio organizacijos pavadinimas, kai plano rengėjas dirba

Geodzijos, žemėtvarkos ir teritorijų planavimo skyrius

(juridiniame asmenyje ar kitoje užsienio organizacijoje)


Projekto autorė Kristina Zamblauskaitė

2026-05-25, 2R-ŽR-380

(Plano rengėjo vardas ir pavardė, parašas, data, kvalifikacijos pažymėjimo Nr.)

Kaimas	Balčių
Kadastro vietovė	Balčių
Seniūnija	Tauragnų ir Daugailių
Miestas (rajonas)	Utenos
Apskritis	Utenos

UTENOS APSKRITIES UTENOS RAJONO TAURAGNŲ IR DAUGAILIŲ SENIŪNIJOS BALČIŲ KADASTRO
VIETOVĖS ŽEMĖS REFORMOS ŽEMĖTVARKOS PROJEKTUI PRILYGINAMAS PLANAS
M 1 : 5 000

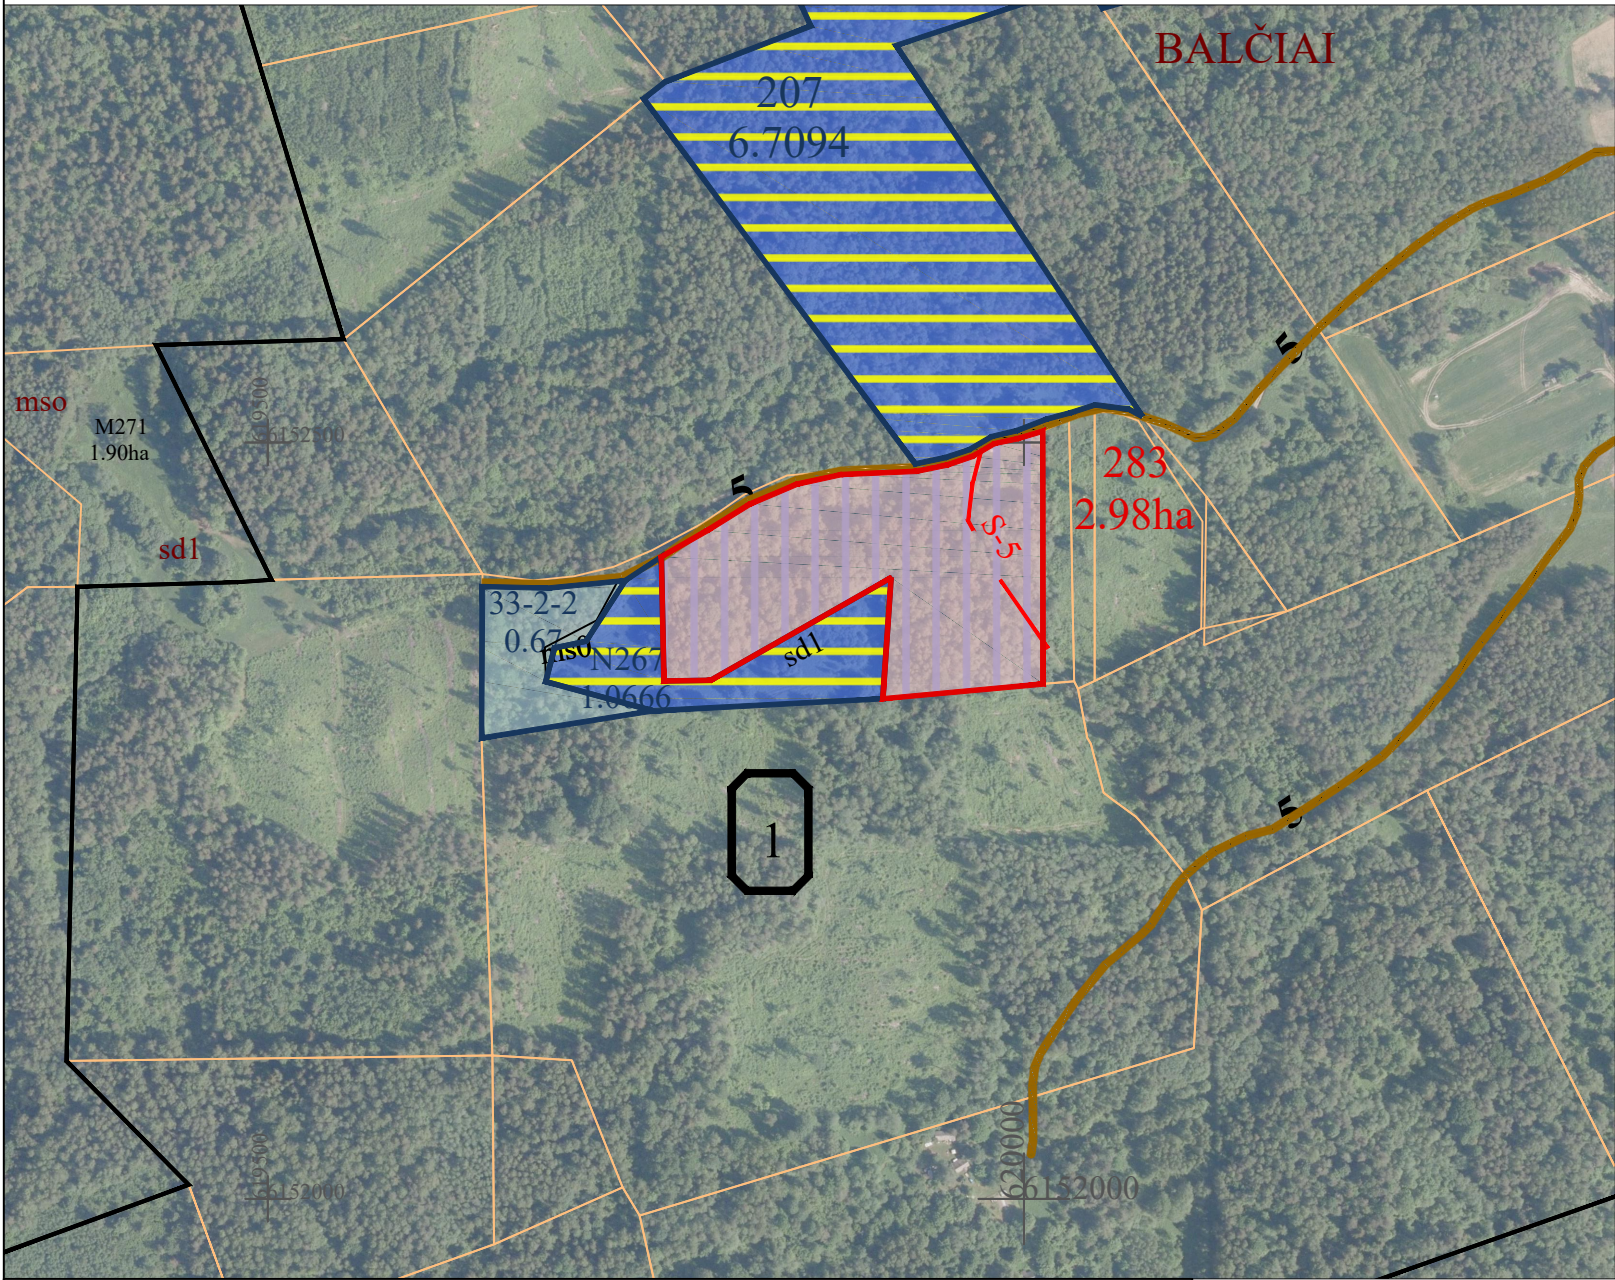

SUPROJEKTUOTIEMS ŽEMĖS SKLYPAMS TAIKOMI SERVITUTAI, SPECIALIOSIOS ŽEMĖS IR MIŠKO NAUDOJIMO SĄLYGOS IR APRIBOJIMAI			
Žemės sklypo numeris plane	Žemės sklypo plotas, ha	Žemės sklypui taikomi servitutai, specialiosios žemės ir miško naudojimo sąlygos ir apribojimai	
		kodas, aprašymas	plotas, ha
0001/ 283	2,98	126-Miško žemė (VI skyrius, trečiasis skirsnis)	2,20

SUTARTINIAI ŽENKLAI	
Sutartinio ženklo žymėjimas	Sutartinio ženklo aprašymas
	Kadastro vietovės riba
	Bloko riba
	Servitutinis kelias
	Keliai
	Suprojektuoti patikėjimo teise valdyti žemės sklypai
	Laisvos žemės fondo žemės plotai
	LŽF žemei priskirti anksčiau patvirtintame žemės reformos žemėtvarkos projekte ar jam prilyginamuose žemės sklypų planuose suprojektuoti žemės sklypai



Plane panaudoti duomenys:
ORTLT © Nacionalinė žemės tarnyba prie ŽŪM, 2021
GDRLT © Nacionalinė žemės tarnyba prie ŽŪM, 2026

SUDERINTA:
Nacionalinės žemės tarnybos prie Aplinkos ministerijos Panevėžio apygardos žemės tvarkymo ir administravimo skyrius

(parašas) (data)

Nacionalinės žemės tarnybos prie Aplinkos ministerijos Panevėžio apygardos žemės tvarkymo ir administravimo skyrius

(parašas) (data)

PATVIRTINTA:
Nacionalinės žemės tarnybos prie Aplinkos ministerijos Panevėžio apygardos žemės tvarkymo ir administravimo skyrius

Žemės reformos žemėtvarkos projektui prilyginamo plano rengėjas:

Valstybės įmonės Žemės ūkio duomenų centro
(juridinio asmens ar kitos užsienio organizacijos pavadinimas, kai plano rengėjas dirba
Geodzijos, žemėtvarkos ir teritorijų planavimo skyrius
(juridiniame asmenyje ar kitoje užsienio organizacijoje)
Projekto autorė Kristina Zamblauskaitė 2026-05-25, 2R-ŽR-380
(Plano rengėjo vardas ir pavardė, parašas, data, kvalifikacijos pažymėjimo Nr.)