


PROJEKTUI PRILYGINAMAS PLANAS
M 1 : 10000

Žemės reformos žemėtvarkos projektų
ir jiems prilyginamų žemės sklypų planų
rengimo ir įgyvendinimo metodikos
8 priedas

Kadastro vietovė	Pažižmėliai
Seniūnija	Raudėnų
Miestas (rajonas)	Šiaulių
Apskritis	Šiaulių

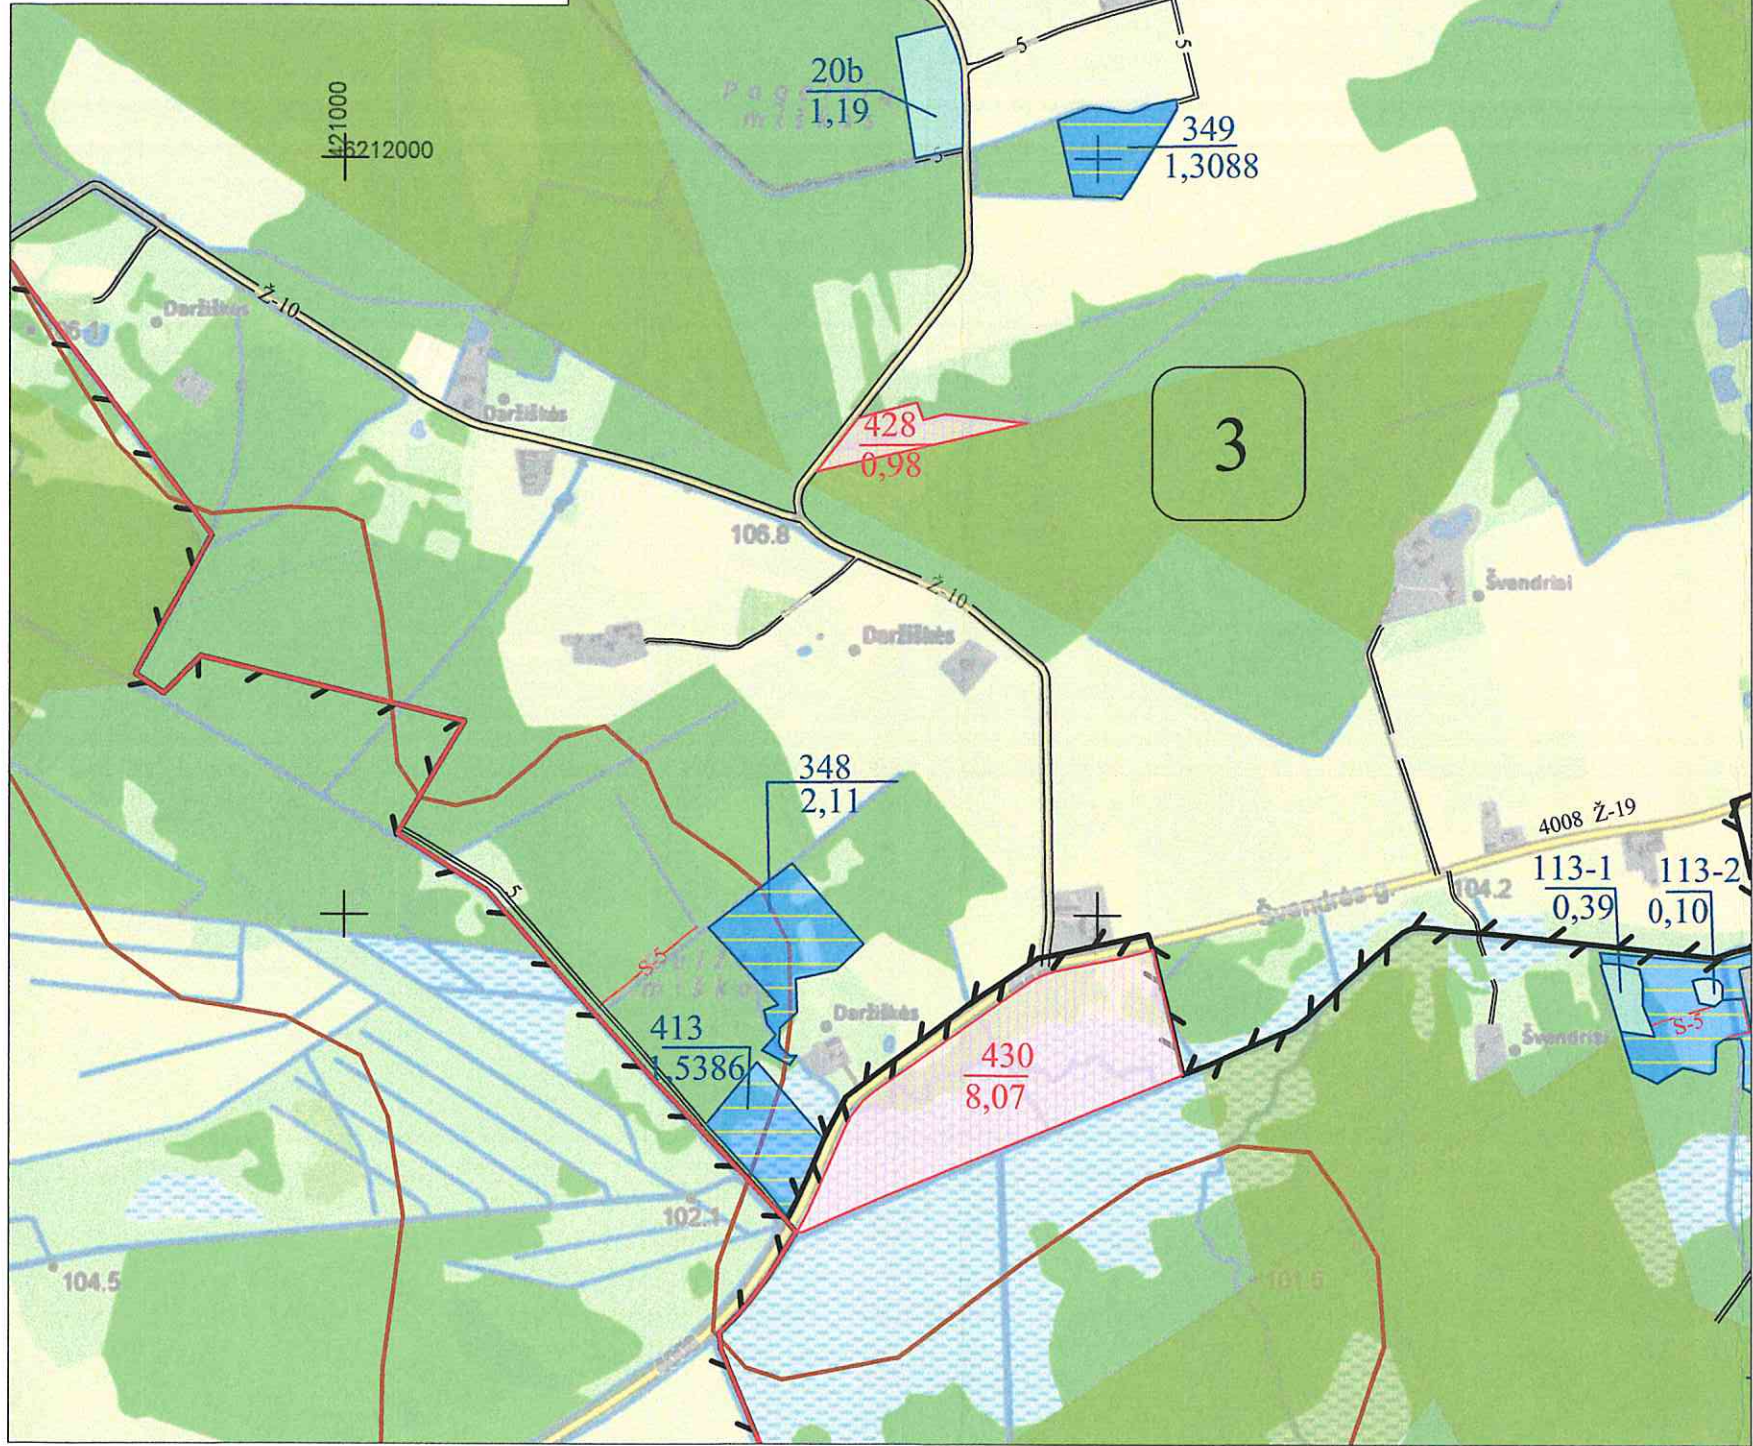

SUTARTINIAI ŽENKLAI	
Sutartinio ženklo žymėjimas	Sutartinio ženklo aprašymas
	Kadastro vietovės riba
	Bloko riba
	Bloko numeris
	Rajoninis kelias (4008 - kelio numeris; Ž - danga; 19 - kelio plotis)
	Vietinės reikšmės kelias (Ž - danga; 10 - kelio plotis)
	Suprojektuotas kelias (5 - kelio plotis)
	Servitutinis kelias
	Miškas
	Valstybinis miškas
	Upeliai, kanalai, drenažo grioviai
	Vandens telkiniai
	Užstatyta teritorija
	Gyvenamosios vietovės pavadinimas
	Suprojektuotas patikėjimo teise valdyti žemės sklypas
	LŽF žemei priskirti anksčiau patvirtintame žemės reformos žemėtvarkos projekte ar jam prilyginamuose žemės sklypų planuose suprojektuoti žemės sklypai
	Kiti LŽF plotai

SUPROJEKTUOTIEMS ŽEMĖS SKLYPAMS TAIKOMI SERVIDUTAI, SPECIALIOSIOS ŽEMĖS IR MIŠKO NAUDOJIMO SĄLYGOS IR APRIBOJIMAI			
Žemės sklypo numeris plane	Žemės sklypo plotas, ha	Žemės sklypui taikomi servitutai, specialiosios žemės ir miško naudojimo sąlygos ir apribojimai	
		kodas, aprašymas	plotas, ha
428	0,98	-	-
430	8,07	102 - Kelių apsaugos zonos (III skyrius, antrasis skirsnis)	0,91

Koordinatų sistema: Lietuvos koordinatų sistema LKS-94.
Kartografinis pagrindas: Lietuvos Respublikos teritorijos M 1:10 000 skaitmeninis rastrinis ortofotografinis žemėlapis ORT10LT, 2023,
© NŽT © Nacionalinė žemės tarnyba prie Aplinkos ministerijos;
Lietuvos Respublikos teritorijos M 1:10 000 georeferencinių erdvininių duomenų rinkinys GDR10LT, 2022,
© NŽT © Nacionalinė žemės tarnyba prie Aplinkos ministerijos.

Projektui prilyginamo plano rengėjas:
Valstybės įmonės Žemės ūkio duomenų centro Žemės tvarkymo ir geodezijos departamente Šiaulių žemėtvarkos skyriaus vadovo pavaduotojas Martynas Banaitis
(pareigos, vardas ir pavardė, parašas, data)

Projektui prilyginamo plano rengėjas:
Valstybės įmonės Žemės ūkio duomenų centro Žemės tvarkymo ir geodezijos departamente Šiaulių žemėtvarkos ir geodezijos skyriaus vyr. specialistė Ramutė Valeškienė
(pareigos, vardas ir pavardė, parašas, data)

Nacionalinės žemės tarnybos prie AM
Šiaulių apygardos žemės tvarkymo
ir administravimo skyriaus vedėjas

Saulius Leščiauskas


SUDERINTA:
Nacionalinės žemės tarnybos prie Aplinkos ministerijos Šiaulių apygardos žemės tvarkymo ir administravimo skyriaus vedėjas
(parašas, vardas ir pavardė, parašas, data)



PROJEKTUI PRILYGINAMAS PLANAS
M 1 : 10000

Žemės reformos žemėtvarkos projektų
ir jiems prilyginamų žemės sklypų planų
rengimo ir įgyvendinimo metodikos
8 priedas

Kadastro vietovė	Pažižmėliai
Seniūnija	Raudėnų
Miestas (rajonas)	Šiaulių
Apskritis	Šiaulių

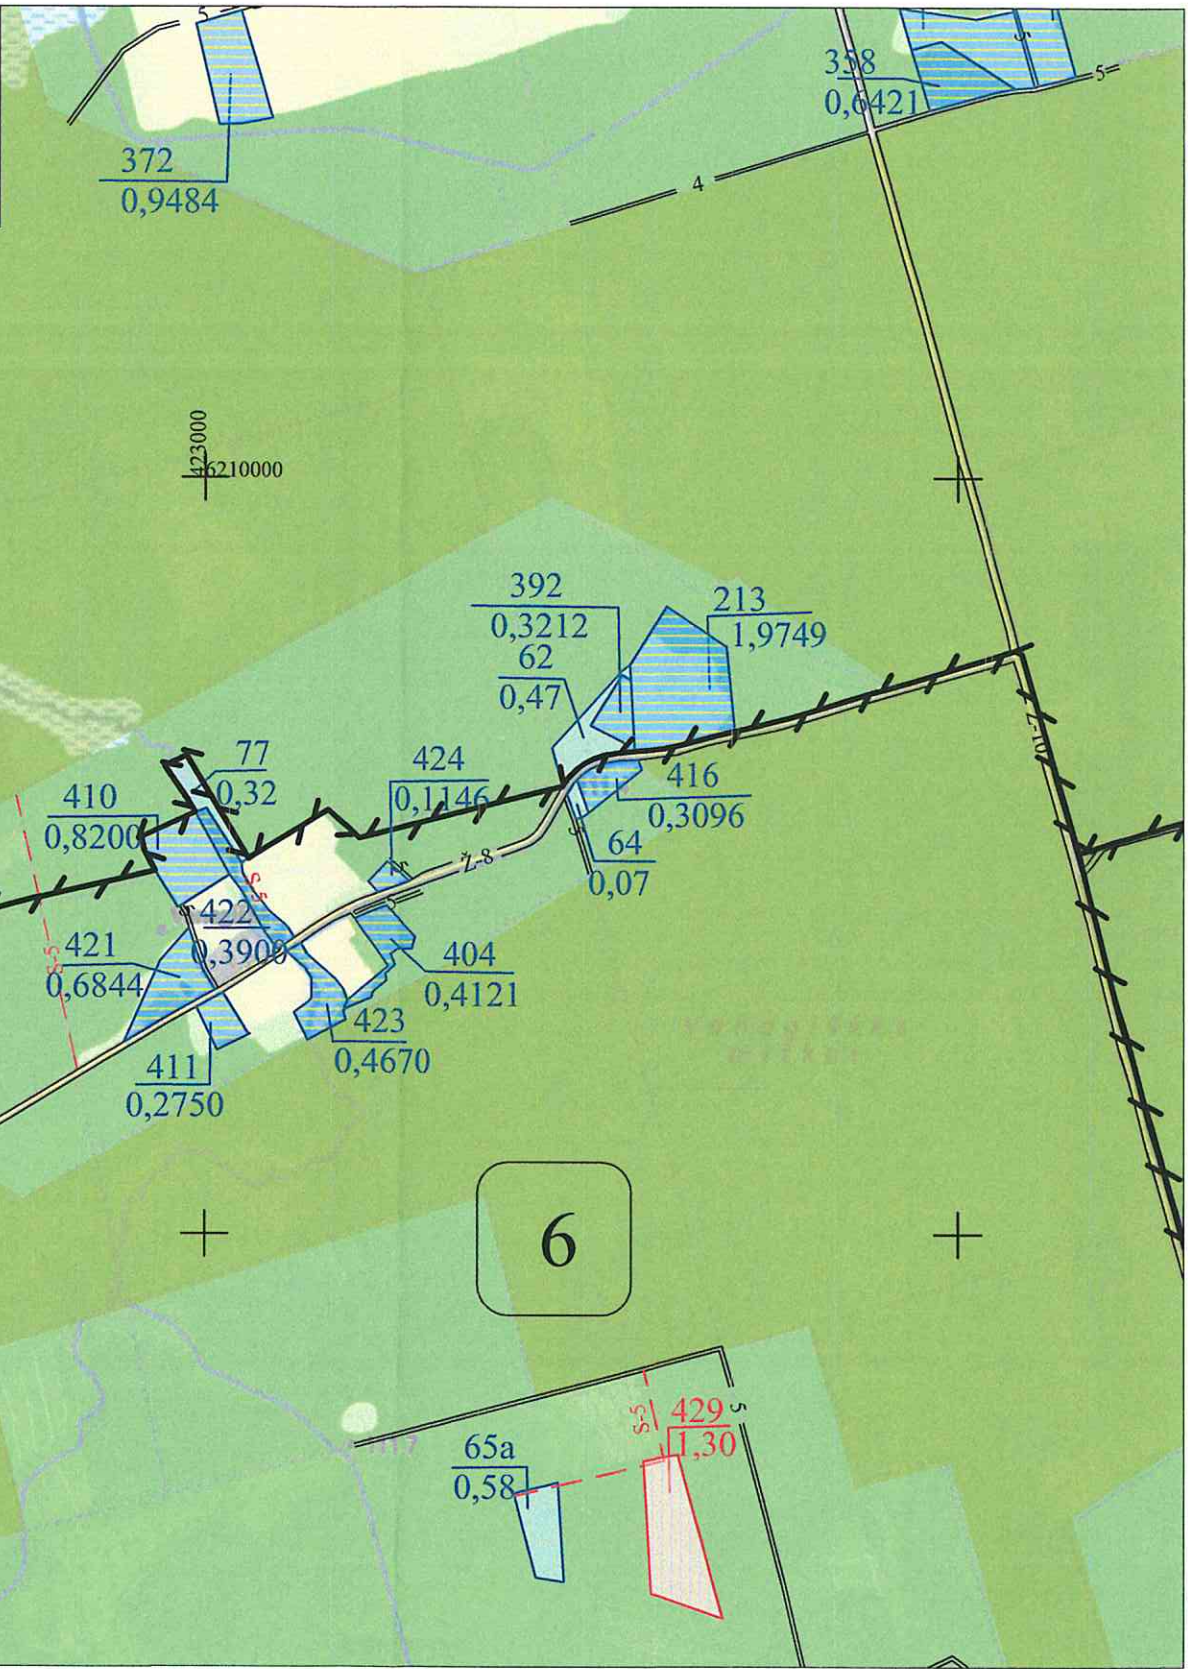

SUTARTINIAI ŽENKLAI	
Sutartinio ženklo žymėjimas	Sutartinio ženklo aprašymas
	Kadastro vietovės riba
	Bloko riba
	Bloko numeris
	Vietinės reikšmės kelias (Ž - dangas; 8 - kelio plotis)
	Suprojektuotas kelias (5 - kelio plotis)
	Servitutiniai keliai
	Miškas
	Valstybinis miškas
	Upeliai, kanalai, drenažo grioviai
	Vandens telkiniai
	Užstatyta teritorija
	Vanagiškė
	Suprojektuotas patikėjimo teise valdyti žemės sklypas
	LŽF žemei priskirti anksčiau patvirtintame žemės reformos žemėtvarkos projekte ar jam prilyginamuose žemės sklypų planuose suprojektuoti žemės sklypai
	Kiti LŽF plotai

SUPROJEKTUOTIEMS ŽEMĖS SKLYPAMS TAIKOMI SERVITUTAI, SPECIALIOSIOS ŽEMĖS IR MIŠKO NAUDOJIMO SĄLYGOS IR APRIBOJIMAI			
Žemės sklypo numeris plane	Žemės sklypo plotas, ha	Žemės sklypui taikomi servitutai, specialiosios žemės ir miško naudojimo sąlygos ir apribojimai	
		kodas, aprašymas	plotas, ha
429	1,30	-	-

Koordinatų sistema: Lietuvos koordinatų sistema LKS-94.
Kartografinis pagrindas: Lietuvos Respublikos teritorijos M 1:10 000 skaitmeninis rastrinis ortofotografinis žemėlapis ORT10LT, 2023,
NŽT © Nacionalinė žemės tarnyba prie Aplinkos ministerijos;
Lietuvos Respublikos teritorijos M 1:10 000 georeferencinių erdviųjų duomenų rinkinys GDR10LT, 2022,
NŽT © Nacionalinė žemės tarnyba prie Aplinkos ministerijos.

Projektui prilyginamo plano rengėjas:
Valstybės įmonės Žemės ūkio duomenų centro Žemės tvarkymo ir geodezijos departamente Šiaulių žemėtvarkos skyriaus vadovo pavaduotojas Martynas Bačiūnas
(parcigos, vardas ir pavardė, parašas, data)

Projektui prilyginamo plano rengėjas:
Valstybės įmonės Žemės ūkio duomenų centro Žemės tvarkymo ir geodezijos departamente Šiaulių žemėtvarkos ir geodezijos skyriaus vyr. specialistė Ramutė Valeškienė
(parcigos, vardas ir pavardė, parašas, data)


Nacionalinės žemės tarnybos prie AM
Šiaulių apygardos žemės tvarkymo
ir administravimo skyriaus vedėjas
Saulius Lysčius
Valstybės įmonės ŽEMĖS ŪKIO DUOMENŲ CENTRAS
VILNIO

PROJEKTUI PRILYGINAMAS PLANAS

M 1 : 5000

Žemės reformos žemėtvarkos projektų ir jiems prilyginamų žemės sklypų planų rengimo ir įgyvendinimo metodikos 8 priedas

Kadastro vietovė	Pažižmėliai
Seniūnija	Raudėnų
Miestas (rajonas)	Šiaulių
Apskritis	Šiaulių

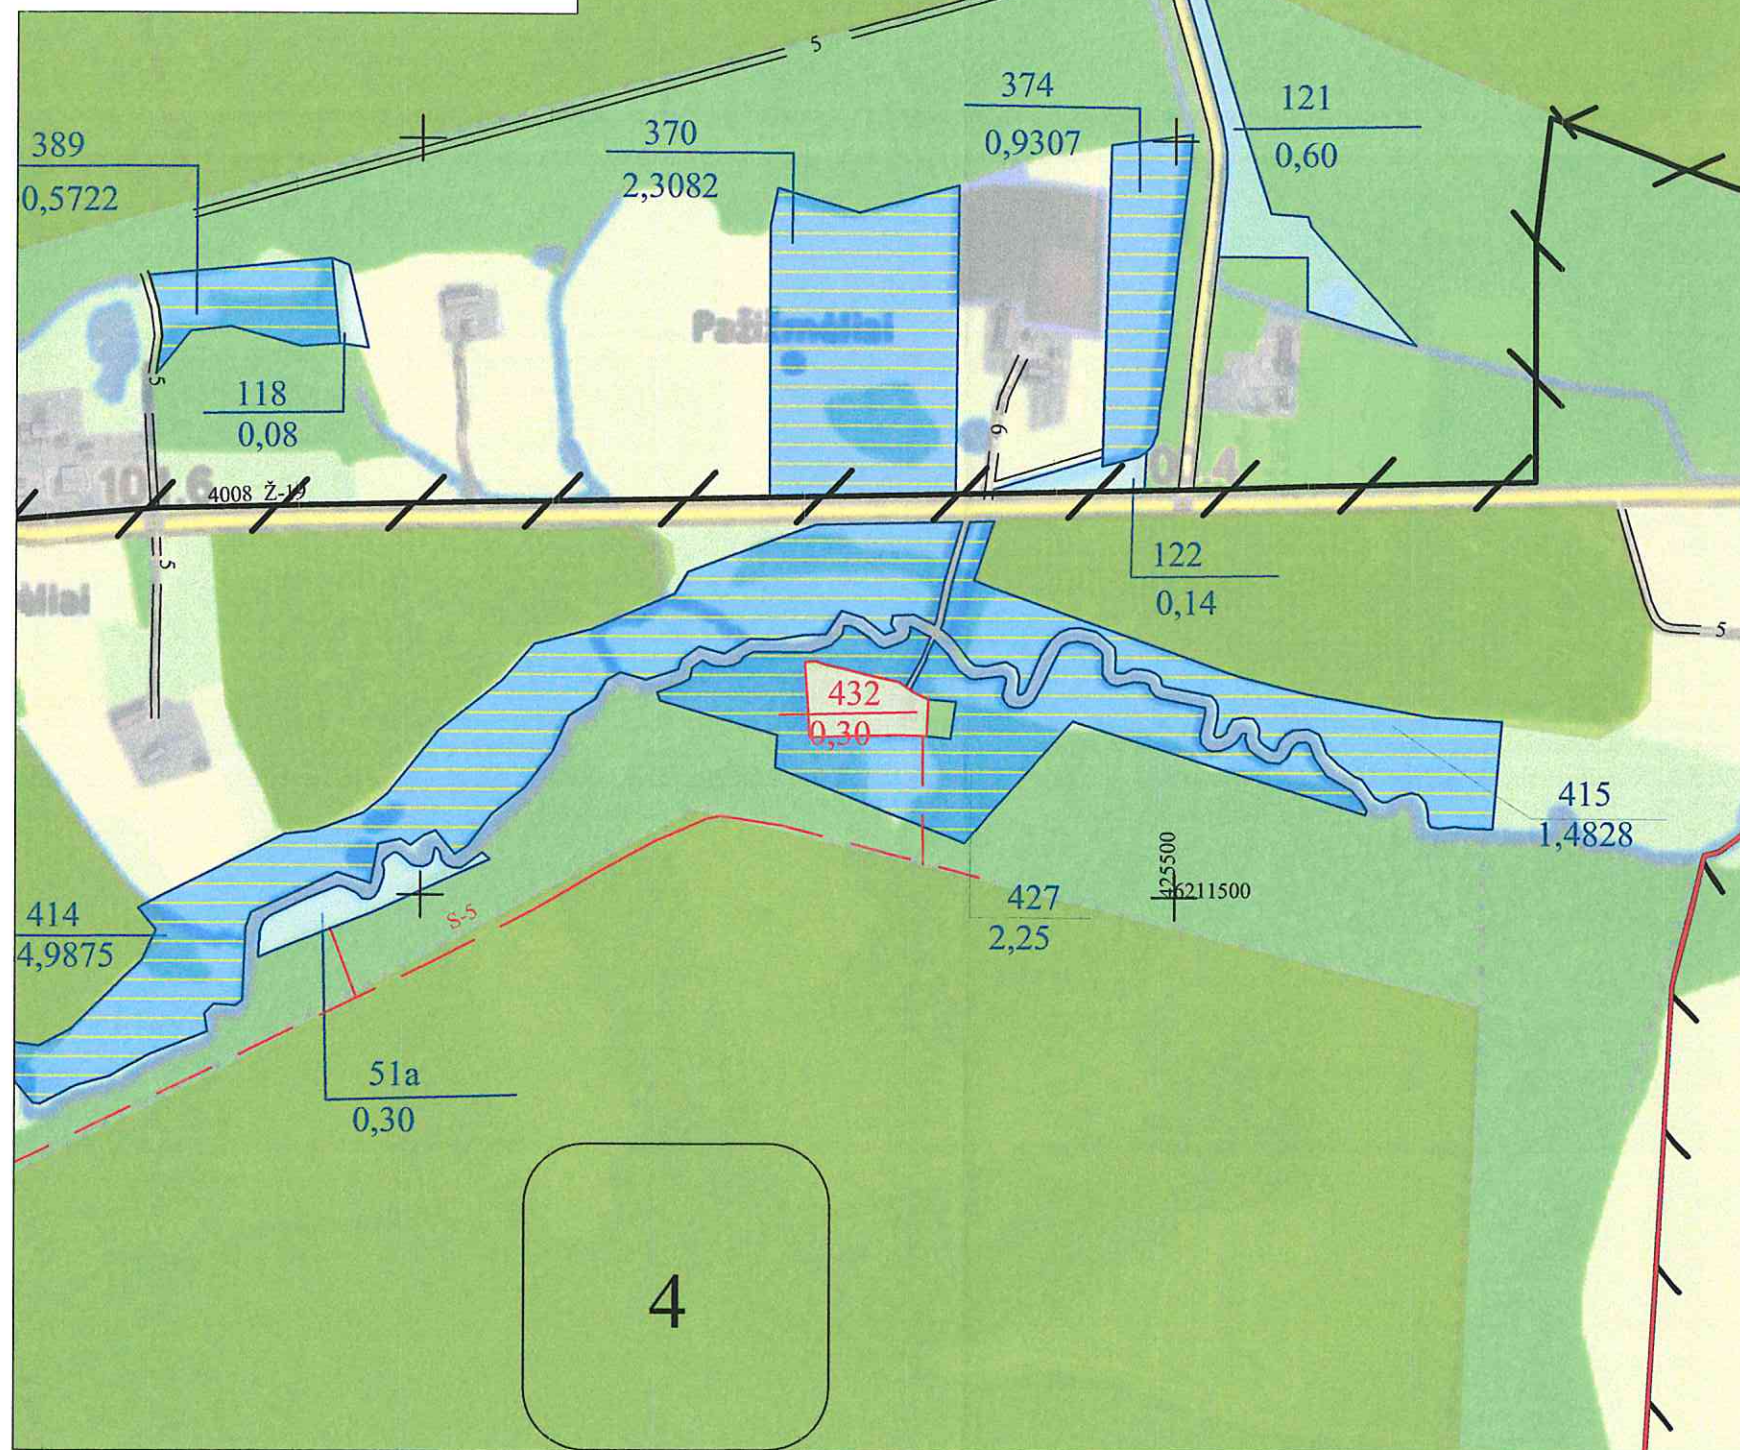

SUTARTINIAI ŽENKLAI	
Sutartinio ženklo žymėjimas	Sutartinio ženklo aprašymas
	Kadastro vietovės riba
	Bloko riba
	Bloko numeris
	Rajoninis kelias (4008 - kelio numeris; Ž - dangas; 19 - kelio plotis)
	Vietinės reikšmės kelias (Ž - dangas; 12 - kelio plotis)
	Suprojektuotas kelias (5 - kelio plotis)
	Servitutiniai keliai
	Miškas
	Valstybinis miškas
	Upeliai, kanalai, drenažo grioviai
	Vandens telkiniai
	Užstatyta teritorija
	Gyvenamosios vietovės pavadinimas
	Suprojektuotas pirkimui žemės sklypas
	LŽF žemei priskirti anksčiau patvirtintame žemės reformos žemėtvarkos projekte ar jam prilyginamuose žemės sklypų planuose suprojektuoti žemės sklypai
	Kiti LŽF plotai

SUPROJEKTUOTIEMS ŽEMĖS SKLYPAMS TAIKOMI SERVIDUTAI, SPECIALIOSIOS ŽEMĖS IR MIŠKO NAUDOJIMO SĄLYGOS IR APRIBOJIMAI			
Žemės sklypo numeris plane	Žemės sklypo plotas, ha	Žemės sklypui taikomi servitutai, specialiosios žemės ir miško naudojimo sąlygos ir apribojimai	
		kodas, aprašymas	plotas, ha
432	0,30	-	-

Koordinatų sistema: Lietuvos koordinatų sistema LKS-94.
 Kartografinis pagrindas: Lietuvos Respublikos teritorijos M 1:10 000 skaitmeninis rastrinis ortofotografinis žemėlapis ORT10LT, 2023,
 © NŽR © Nacionalinė žemės tarnyba prie Aplinkos ministerijos;
 Lietuvos Respublikos teritorijos M 1:10 000 georeferencinių erdvinio duomenų rinkinys GDR10LT, 2022,
 © NŽR © Nacionalinė žemės tarnyba prie Aplinkos ministerijos.

Projektui prilyginamo plano rengėjas:
 Valstybės įmonės Žemės ūkio duomenų centro Žemės tvarkymo ir geodezijos departamente Šiaulių žemėtvarkos skyriaus vadovo pavaduotojas Martynas Banaitis
 (pareigos, vardas ir pavardė, parašas, data)

Projektui prilyginamo plano rengėjas:
 Valstybės įmonės Žemės ūkio duomenų centro Žemės tvarkymo ir geodezijos departamente Šiaulių žemėtvarkos ir geodezijos skyriaus vyr. specialistė Ramutė Valeškiecienė
 (pareigos, vardas ir pavardė, parašas, data)

Nacionalinės žemės tarnybos prie AM
 Šiaulių apygardos žemės tvarkymo ir administravimo skyriaus vedėjas
 Saulius Lesciauskas

SUDERINTA:
 Nacionalinės žemės tarnybos prie Aplinkos ministerijos Šiaulių apygardos žemės tvarkymo ir administravimo skyriaus vedėjas
 (pareigos, vardas ir pavardė, parašas, data)

