




# KAIMO PLĖTROS ŽEMĖTVARKOS PROJEKTO ŽEMĖS ŪKIO VEIKLAI REIKALINGŲ STATINIŲ STATYBOS VIETAI PARINKTI SPRENDINIŲ PLANAS M 1: 5 000

Statybos zonos plotas 43225 m<sup>2</sup>

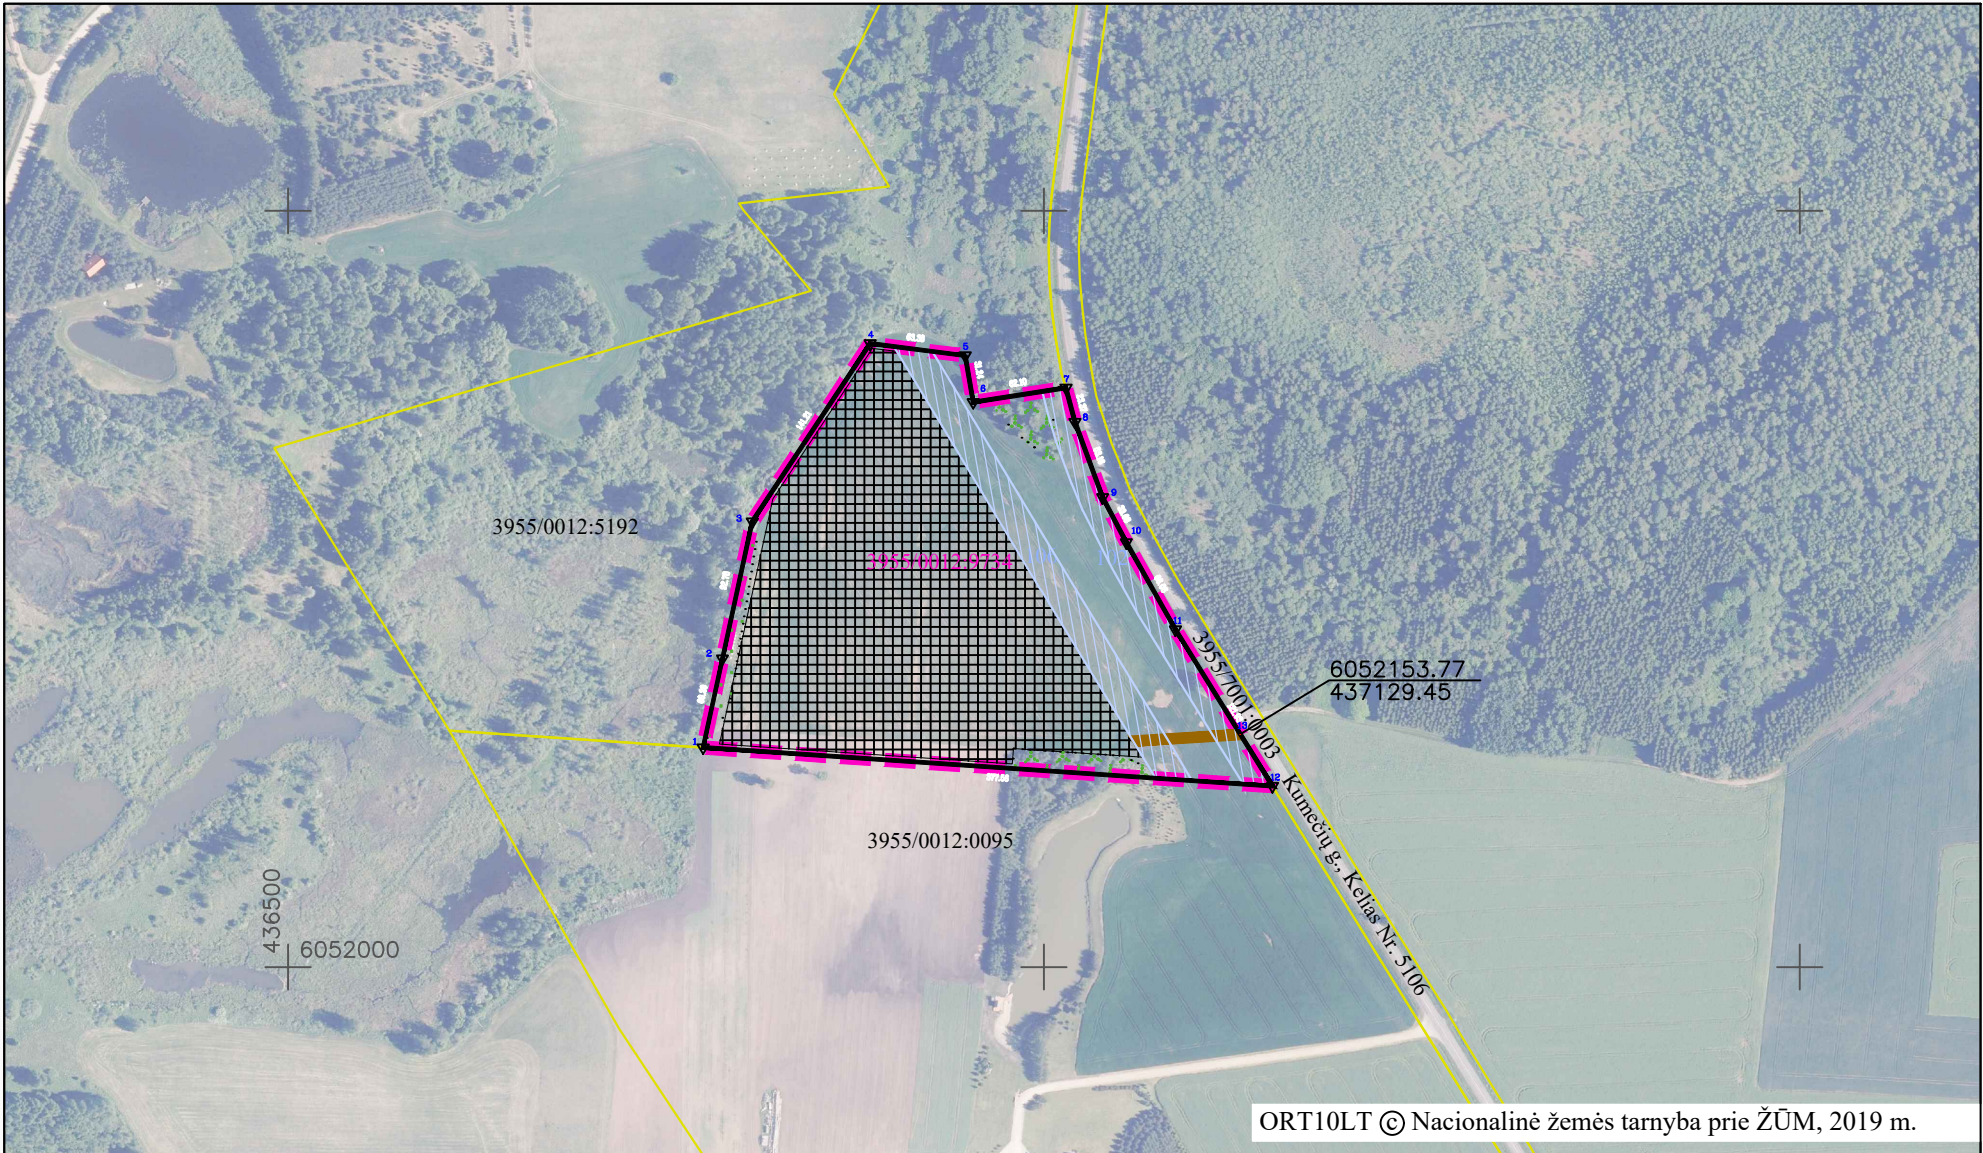

## ŽEMĖS SKLYPO DUOMENYS

|                         |                |
|-------------------------|----------------|
| Apskritis               | MARIJAMPOLĖS   |
| Savivaldybė, rajonas    | VILKAVIŠKIO    |
| Seniūnija               | ŠEIMENOS       |
| Kaimas                  | KUMEČIŲ I K.   |
| Kadastro vietovė        | SERDOKŲ        |
| Sklypo numeris projekte | 3955/0012:9734 |
| Kadastrinis numeris     | 3955/0012:9734 |
| Plotas                  | 6,7981 ha      |
| Savininkas              | I.A.           |


## ŽEMĖS SKLYPO GRETIMYBĖS

| Gretimybė | Gretimo žemės sklypo kadastro Nr. | Pastabos                       |
|-----------|-----------------------------------|--------------------------------|
| 1-7       | 3955/0012:5192                    | Atlikti kadastriniai matavimai |
| 7-12      | 3955/7001:0003                    | Kumecių g., kelias Nr. 5106    |
| 12-1      | 3955/0012:0095                    | Atlikti kadastriniai matavimai |
|           |                                   |                                |
|           |                                   |                                |
|           |                                   |                                |
|           |                                   |                                |

## SPECIALIOS ŽEMĖS IR MIŠKO NAUDOJIMO SĄLYGOS

| Kodas | Aprašymas                                                       | Plotas, ha |
|-------|-----------------------------------------------------------------|------------|
| 102   | Kelių apsaugos zonos (III skyrius, antrasis skirsnis)           | 0,4752     |
| 106   | Elektros tinklų apsaugos zonos (III skyrius, antrasis skirsnis) | 0,7015     |

## SUTARTINIAI ŽENKLAI:
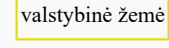
|                                                                                     |   |                                                                                     |                                                                   |   |                                                                                       |                                                                     |
|-------------------------------------------------------------------------------------|---|-------------------------------------------------------------------------------------|-------------------------------------------------------------------|---|---------------------------------------------------------------------------------------|---------------------------------------------------------------------|
|  | – Projektuojamos teritorijos (galiojimo) riba                                                                            |  | – Kelių apsaugos zonos (III skyrius, antrasis skirsnis)           | – |  | – Esami privažiavimo keliai, vietinės reikšmės kelias               |
|  | – Žemės sklypo ribos posūkių taškai                                                                                      |  | – Elektros tinklų apsaugos zonos (III skyrius, antrasis skirsnis) |   |  | – Esama įvažiavimo - išvažiavimo vieta į projektuojamą žemės sklypą |
|  | – Projektuojamo žemės sklypo riba                                                                                        |                                                                                     |                                                                   |   |  | – Projektuojamas kelias                                             |
|  | – Statybos zona, plotas - 43225 m <sup>2</sup>                                                                           |                                                                                     |                                                                   |   |                                                                                       |                                                                     |
|  | – Į Projektą įtraukti Nekilnojamojo turto registre įregistruoti, gretimi žemės sklypai, laisvos valstybinės žemės plotai |                                                                                     |                                                                   |   |                                                                                       |                                                                     |
|  |   |                                                                                     |                                                                   |   |                                                                                       |                                                                     |

PASLAUGOS BYLA NR. TPD Nr. S-VT-39-26-211  
Derinimas su organizatoriais:


(vardas, pavardė)

(parašas)



ORT10LT © Nacionalinė žemės tarnyba prie ŽŪM, 2019 m.

Vilmanto Šlekio įmonė

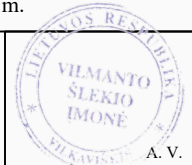

| Pareigos                              | Parašas                                                                               | Vardas, Pavardė  | Data    | kvalifikacijos pažymėjimas data, Nr. |
|---------------------------------------|---------------------------------------------------------------------------------------|------------------|---------|--------------------------------------|
| Projekto vykdytojas (projektuotojas): |  | Vilmantas Šlekys | 2026-06 | 2013-06-27, 2R-KP-448                |