



**NACIONALINĖS ŽEMĖS TARNYBOS
PRIE APLINKOS MINISTERIJOS
VILNIAUS APYGARDOS ŽEMĖS TVARKYMO IR
ADMINISTRAVIMO SKYRIAUS
VEDĖJAS**

**ĮSAKYMAS
DĖL VILNIAUS APSKRITIES UKMERGĖS RAJONO (SAVIVALDYBĖS)
PIVONIJOS SENIŪNIJOS, ANTAKALNIO KADASTRO VIETOVĖS ŽEMĖS SKLYPŲ
PLANŲ, KURIE PRILYGINAMI ŽEMĖS REFORMOS ŽEMĖTVARKOS PROJEKTUI,
PATVIRTINIMO**

2026 m. d. Nr. 2RKĮ- -(15.2.6 E.)

Vilnius

Vadovaudamasi Lietuvos Respublikos žemės įstatymo 32 straipsnio 3 dalies 7 punktu, Lietuvos Respublikos žemės reformos įstatymo 20 straipsniu, Žemės reformos žemėtvarkos projektų rengimo ir įgyvendinimo tvarkos aprašo, patvirtinto Lietuvos Respublikos Vyriausybės 1998 m. balandžio 1 d. nutarimu Nr. 385 „Dėl žemės reformos vykdymo kaimo gyvenamojoje vietovėje“, 19 punktu, Žemės reformos žemėtvarkos projektų ir jiems prilyginamų žemės sklypų planų rengimo ir įgyvendinimo metodikos, patvirtintos Lietuvos Respublikos žemės ir miškų ūkio ministerijos 1998 m. balandžio 23 d. įsakymu Nr. 207 „Dėl Žemės reformos žemėtvarkos projektų ir jiems prilyginamų žemės sklypų planų rengimo ir įgyvendinimo metodikos patvirtinimo“, 131–134 punktais, veikdama pagal Nacionalinės žemės tarnybos prie Aplinkos ministerijos direktoriaus 2024 m. rugpjūčio 8 d. įgaliojimą Nr. 1Į-368-(1.7 E.) „Dėl teritorijų planavimo dokumentų ir žemės valdos projektų rengimo ir tvirtinimo, kitų funkcijų atlikimo“:

1. T v i r t i n u:

1.1. Antakalnio kadastro vietovės žemės sklypų planus, kurie prilyginami žemės reformos žemėtvarkos projektui (toliau – Projektas) ir jame suprojektuotų žemės sklypų ribas ir plotus, nustatytas žemės naudojimo paskirtis ir naudojimo būdus, taikomas specialiąsias žemės naudojimo sąlygas bei žemės servitutus.

1.2. Asmenų, kuriems Projekte suprojektuoti žemės sklypai, sąrašą (pridedama).

2. Į p a r e i g o j u Nacionalinės žemės tarnybos prie Aplinkos ministerijos Vilniaus apygardos žemės tvarkymo ir administravimo skyriaus vyriausiąją specialistę Rasą Vainienę per 1 darbo dienas paskelbti šį įsakymą Nacionalinės žemės tarnybos prie Aplinkos ministerijos interneto svetainėje (adresas – <https://nzt.lrv.lt/lt>).

3. I n f o r m u o j u, kad šis įsakymas gali būti skundžiamas Nacionalinės žemės tarnybos prie Aplinkos ministerijos direktoriui Lietuvos Respublikos žemės reformos įstatymo 18 straipsnio ir Išankstinio ginčų nagrinėjimo Nacionalinėje žemės tarnyboje prie Aplinkos ministerijos ne teismo tvarka taisyklių, patvirtintų Nacionalinės žemės tarnybos prie Aplinkos ministerijos direktoriaus 2024 m. gegužės 10 d. įsakymu Nr. 1P-139-(1.1 E.) „Dėl Išankstinio ginčų nagrinėjimo Nacionalinėje žemės tarnyboje prie Aplinkos ministerijos ne teismo tvarka taisyklių patvirtinimo“, nustatyta tvarka ir terminais.

Vedėja

Laima Matulytė

ASMENŲ, KURIEMS PROJEKTE SUPROJEKTUOTI ŽEMĖS SKLYPAI, SĄRAŠAS (Antakalnio k.v.)

Eil. Nr.	Fizinio asmens vardas, pavardė; juridinio asmens ar kitos užsienio organizacijos pavadinimas	Eiliškumo grupė	Žemės sklypo numeris plane	Plotas, ha							Žemės sklypo naudojimo paskirtis ir naudojimo būdas (-ai)	Specialiosios žemės ir miško naudojimo sąlygos	Servitutai ir jų plotai
				Įsigytas nuosavybėn				nuomojamas	patikėjimo teise valdyti	perduodamas neatlygintinai			
				grąžinamas natūra	perduodamas neatlygintin	suteikiamas neatlygintin ai	parduodamas						
1	2	3	4	5	6	7	8	9	10	11	12	13	14
1		XII	N743	-	-	-	-	8,68	-	-	Žemės ūkio – Kiti žemės ūkio paskirt. žemės sklypai	106-Elektros tinklų apsaugos zonos (III skyrius, ketvirtasis skirsnis) 152-Dirvožemio apsauga žemės ūkio paskirties žemės sklypuose (VI skyrius, keturioliktasis skirsnis)	214 – Kelio servitutas – teisė važiuoti transporto priemonėmis, naudotis pėsčiųjų taku, varyti galvijas (tarnaujantis daiktas) 114 – Kelio servitutas – teisė važiuoti transporto priemonėmis, naudotis pėsčiųjų taku, varyti galvijas (viešpataujantis daiktas).
		XII	N743-1	-	-	-	-	1,76	-	-	Žemės ūkio – Kiti žemės ūkio	102-Kelių apsaugos zonos (III skyrius,	

											paskirt. žemės sklypai antrasis skirsnis) 106-Elektros tinklų apsaugos zonos (III skyrius, ketvirtasis skirsnis) 107- Magistralinių dujotiekių ir naftotiekių (produktotiekių) apsaugos zonos (III skyrius, penktasis skirsnis) 171- Magistralinių dujotiekių vietovės klasių teritorijos (III skyrius, septintasis skirsnis) 121-Melioruotos žemės ir melioracijos statinių apsaugos zonos (VI skyrius, antrasis skirsnis) 126- Miško žemė (VI skyrius, trečiasis skirsnis) 130-Pelkės ir šaltinynai (VI skyrius, devintasis skirsnis) 152-Dirvožemio apsauga žemės ūkio paskirties žemės sklypuose (VI skyrius, keturioliktasis skirsnis)	
2	VĮ VMU Ukmergės regioninis padalinys	XII	744	-	-	-	-	-	0,15	-	Miškų ūkio - Ūkinių miškų sklypai 126- Miško žemė (VI skyrius, trečiasis skirsnis) 130-Pelkės ir	

											šaltinynai (VI skyrius, devintasis skirsnis) 163-Paviršinių vandens telkinių apsaugos zonos (VI skyrius, septintasis skirsnis) 164-Paviršinių vandens telkinių pakrantės apsaugos juostos (VI skyrius, aštuntasis skirsnis)		
		XII	744-1	-	-	-	-	-	3,62	-	Miškų ūkio - Ūkinių miškų sklypai	126- Miško žemė (VI skyrius, trečiasis skirsnis) 130-Pelkės ir šaltinynai (VI skyrius, devintasis skirsnis) 163-Paviršinių vandens telkinių apsaugos zonos (VI skyrius, septintasis skirsnis) 164-Paviršinių vandens telkinių pakrantės apsaugos juostos (VI skyrius, aštuntasis skirsnis)	
		XII	744-2	-	-	-	-	-	1,20	-	Miškų ūkio - Ūkinių miškų sklypai	126- Miško žemė (VI skyrius, trečiasis skirsnis) 163-Paviršinių vandens telkinių apsaugos zonos (VI skyrius, septintasis skirsnis) 164-Paviršinių vandens telkinių pakrantės apsaugos	


											juostos (VI skyrius, aštuntasis skirsnis)	
	XII	744-3	-	-	-	-	-	0,45	-	Miškų ūkio - Ūkinių miškų sklypai	126- Miško žemė (VI skyrius, trečiasis skirsnis)	
		744-4					-	3,72		Miškų ūkio - Ūkinių miškų sklypai	106-Elektros tinklų apsaugos zonos (III skyrius, ketvirtasis skirsnis) 121-Melioruotos žemės ir melioracijos statinių apsaugos zonos (VI skyrius, antrasis skirsnis)	
	XII	744-5	-	-	-	-	-	1,45	-	Miškų ūkio - Apsauginių miškų sklypai	102-Kelių apsaugos zonos (III skyrius, antrasis skirsnis) 106-Elektros tinklų apsaugos zonos (III skyrius, ketvirtasis skirsnis) 121-Melioruotos žemės ir melioracijos statinių apsaugos zonos (VI skyrius, antrasis skirsnis) 163-Paviršinių vandens telkinių apsaugos zonos (VI skyrius, septintasis skirsnis) 164-Paviršinių vandens telkinių pakrantės apsaugos juostos (VI skyrius, aštuntasis skirsnis)	
3	XII	N745	-	-	-	--	2,18	-	-	Žemės ūkio –	102-Kelių apsaugos	

												Kiti žemės ūkio paskirt. žemės sklypai	zonos (III skyrius, antrasis skirsnis) 106-Elektros tinklų apsaugos zonos (III skyrius, ketvirtasis skirsnis) 121-Melioruotos žemės ir melioracijos statinių apsaugos zonos (VI skyrius, antrasis skirsnis) 149 - Vandens tiekimo ir nuotekų, paviršinių nuotekų tvarkymo infrastruktūros apsaugos zonos (III skyrius, dešimtas skirsnis) 152-Dirvožemio apsauga žemės ūkio paskirties žemės sklypuose (VI skyrius, keturioliktasis skirsnis)	
--	--	--	--	--	--	--	--	--	--	--	--	--	---	--

Kadastro vietovė	Antakalnio
Seniūnija	Pivonijos
Miestas (rajonas)	Ukmergės
Apskritis	Vilniaus

PROJEKTUI PRILYGINAMASIS PLANAS

M 1:10000

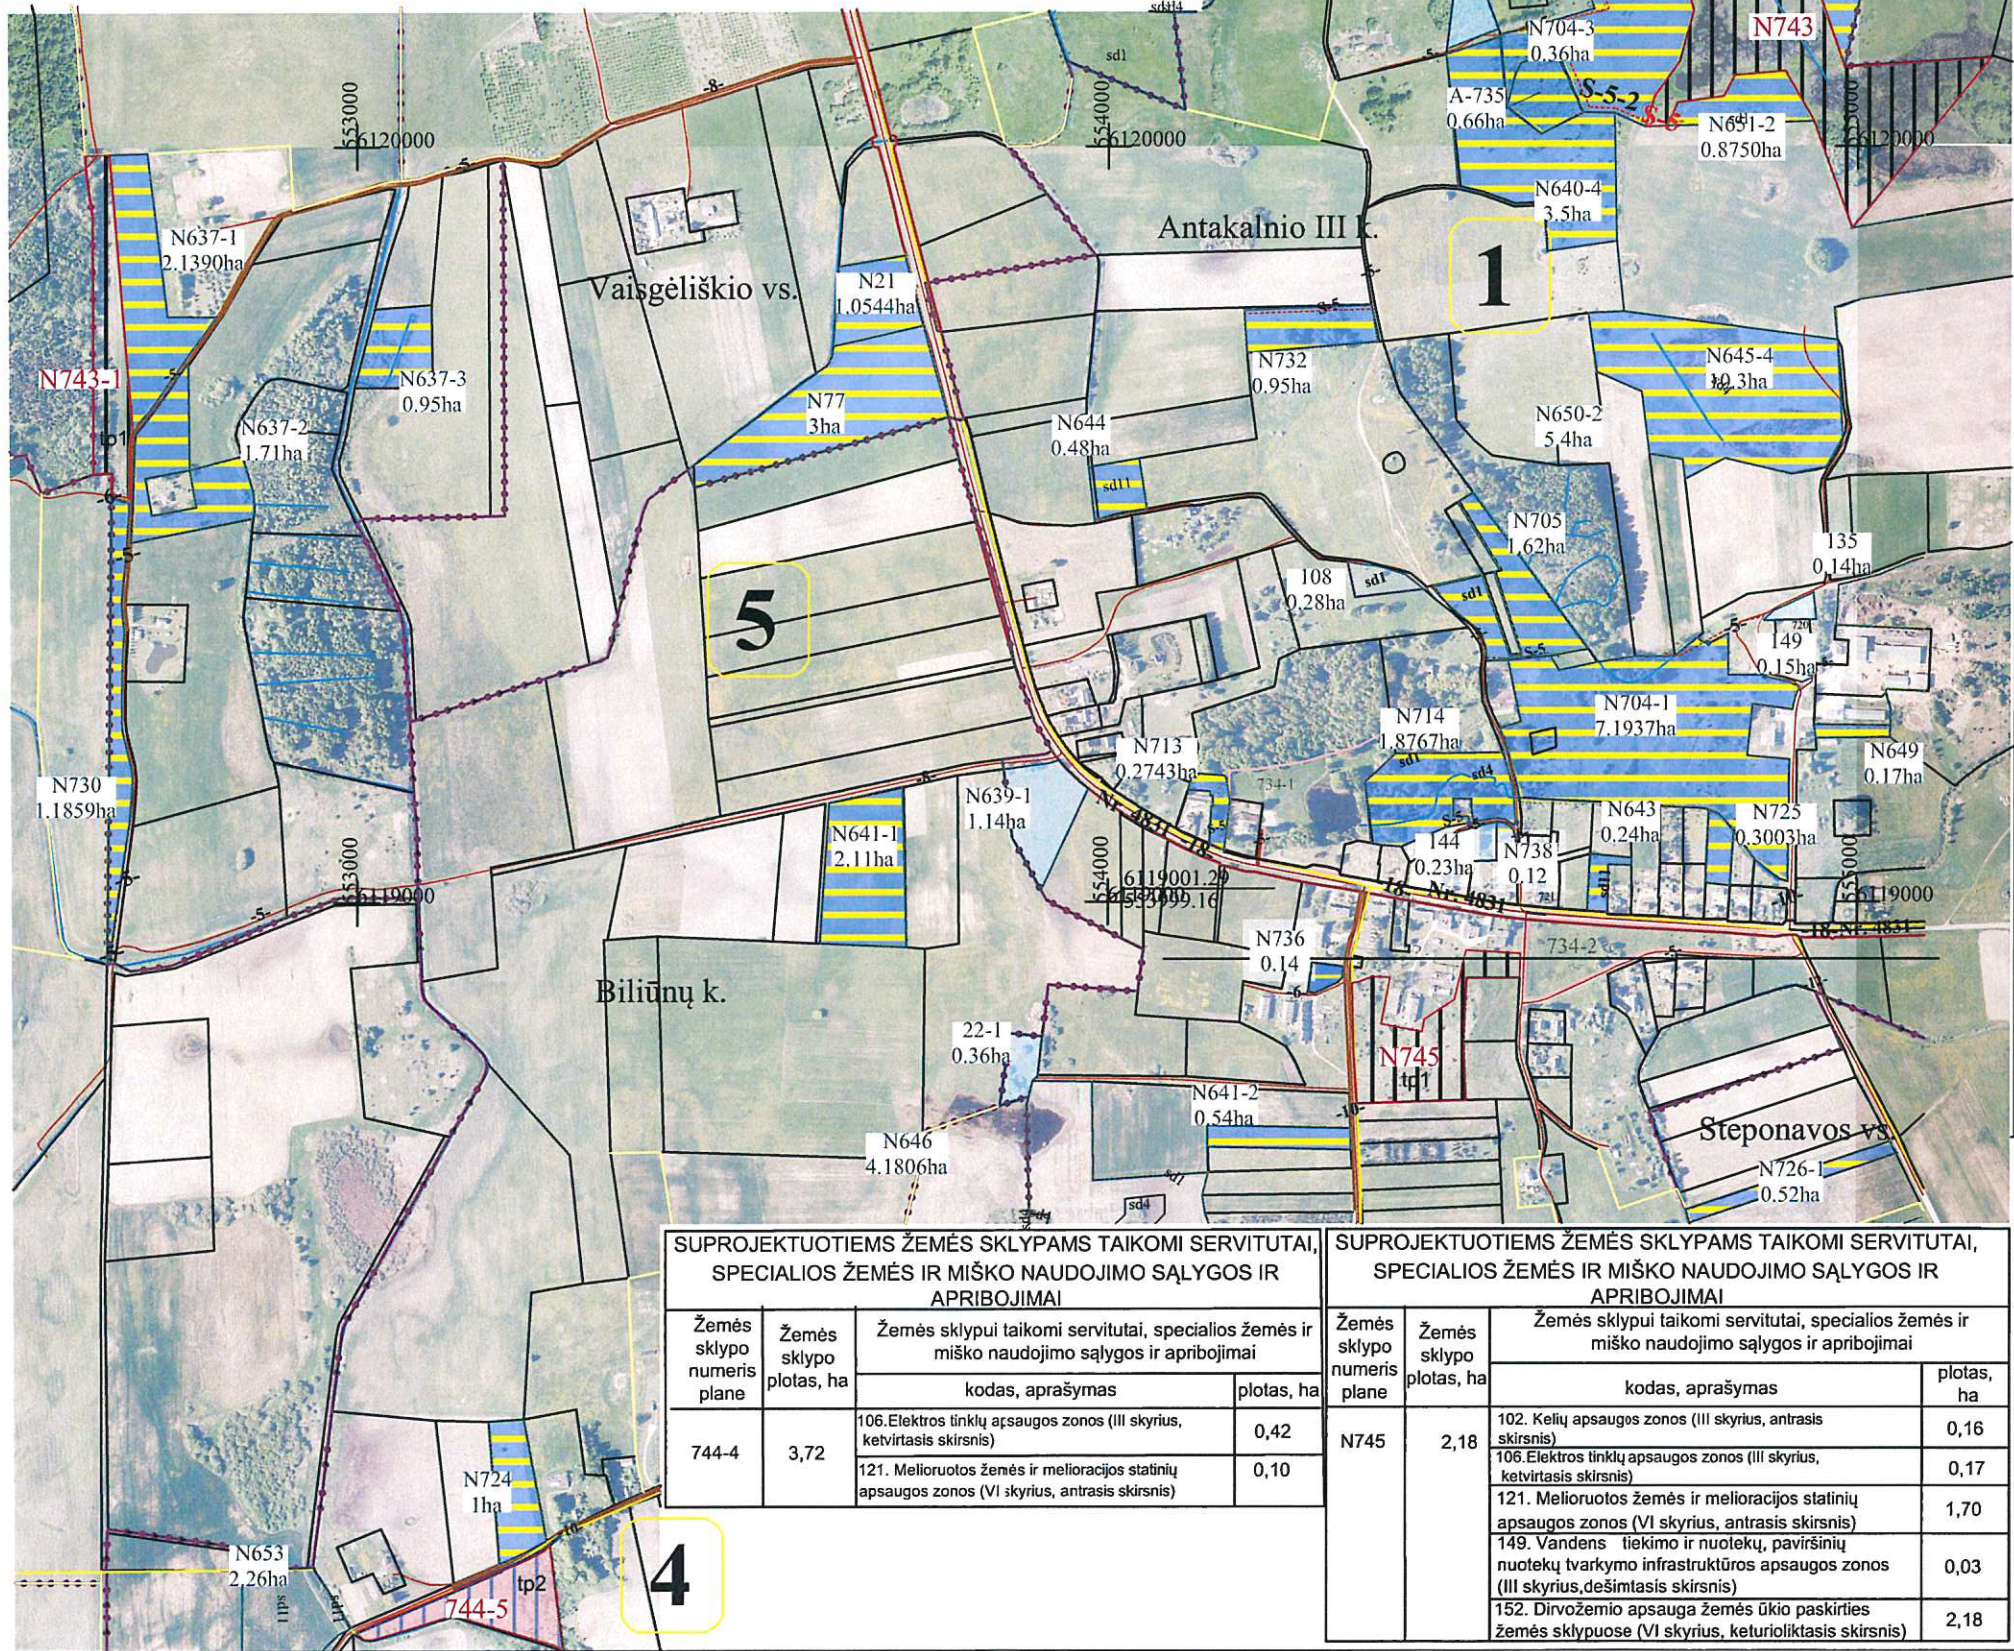

Žemės reformos žemėtvarkos projektų ir jiems prilyginamų žemės sklypų planų rengimo ir įgyvendinimo metodikos 8 priedas

SUTARTINIAI ŽENKLAI	
Sutartinio ženklo žymėjimas	Sutartinio ženklo aprašymas
—	Suprojektuoto sklypo riba
tp1	Žemės ūkio paskirties žemė
tp2	Miškų ūkio paskirties žemė
744-5	Suprojektuoto sklypo numeris
[Pink box]	Suprojektuoto perduodamo neatlygintinai naudotis ar patikėjimo teisė valdyti žemės sklypai
[Striped box]	Suprojektuotas nuomai žemės sklypas
[Blue line]	Hidrografija
== -6 ==	Keliai
[Yellow box]	Valstybinės reikšmės miškų plotai
[Blue box]	LŽF žemei priskirti anksčiau patvirtintame žemės reformos žemėtvarkos projekte ar jam prilyginamuose žemės sklypų planuose suprojektuoti žemės sklypai
19 2,20ha	Laisvos žemės fondo žemės sklypo numeris ir plotas

SUPROJEKTUOTIEMS ŽEMĖS SKLYPAMS TAIKOMI SERVIDITAI, SPECIALIOS ŽEMĖS IR MIŠKO NAUDOJIMO SĄLYGOS IR APRIBOJIMAI			
Žemės sklypo numeris plane	Žemės sklypo plotas, ha	Žemės sklypui taikomi servitutai, specialios žemės ir miško naudojimo sąlygos ir apribojimai	
		kodas, aprašymas	plotas, ha
N743	8,68	130.Pelkės ir šaltiniai (VI skyrius, devintasis skirsnis)	7,80
		152. Dirvožemio apsauga žemės ūkio paskirties žemės sklypuose (VI skyrius, keturioliktasis skirsnis)	8,68
		214. Kelių servitutas-leisė važiuoti transporto priemonėmis, naudotis pėsčiųjų taku, vartyti galvijus (tarnaujantis daiktas)	0,03
		114. Kelių servitutas-leisė važiuoti transporto priemonėmis, naudotis pėsčiųjų taku, vartyti galvijus (viešpataujantis daiktas)	-
N743-1	1,76	102. Kelių apsaugos zonos (III skyrius, antrasis skirsnis)	0,09
		106.Elektros tinklų apsaugos zonos (III skyrius, ketvirtasis skirsnis)	0,02
		107.Magistralinių dujotiekių ir naftotiekių (produktotiekių) apsaugos zonos (III skyrius, penktasis skirsnis)	1,76
		171.Magistralinių dujotiekių vietovės klasių teritorijos (III skyrius, septyntasis skirsnis)	1,76
		121. Melioruotos žemės ir melioracijos statinių apsaugos zonos (VI skyrius, antrasis skirsnis)	0,15
		126. Miško žemė (VI skyrius, trečiasis skirsnis)	0,10
		130.Pelkės ir šaltiniai (VI skyrius, devintasis skirsnis)	0,10
		152. Dirvožemio apsauga žemės ūkio paskirties žemės sklypuose (VI skyrius, keturioliktasis skirsnis)	1,76
		102. Kelių apsaugos zonos (III skyrius, antrasis skirsnis)	0,28
		106.Elektros tinklų apsaugos zonos (III skyrius, ketvirtasis skirsnis)	0,01
744-5	1,45	121. Melioruotos žemės ir melioracijos statinių apsaugos zonos (VI skyrius, antrasis skirsnis)	1,37
		163.Paviršinio vandens telkinių apsaugos zonos (VI skyrius, septyntasis skirsnis)	0,15
		164.Paviršinio vandens telkinių pakrantės apsaugos juostos (VI skyrius, aštuntasis skirsnis)	1,41

SUDERINTAS:
Nacionalinės žemės tarnybos prie Aplinkos ministerijos Vilniaus apygardos žemės tvarkymo ir administravimo skyriaus

(pareigos, parašas, vardas, pavardė, data)

PATVIRTINTAS:
Nacionalinės žemės tarnybos prie Aplinkos ministerijos Vilniaus apygardos žemės tvarkymo ir administravimo skyriaus

(pareigos, parašas, vardas, pavardė, data)

Projektinių sprendinių plano rengėjas:

Valstybės įmonė Žemės ūkio duomenų centras žemės tvarkymo ir geodezijos departamento Geodezijos, žemėtvarkos ir teritorijų planavimo skyrius
(juridinio asmens ar kitos užsienio organizacijos pavadinimas, kai plano rengėjas dirba juridiniame asmenyje ar kitoje užsienio organizacijoje)


Marija Nescer
(Plano rengėjo vardas ir pavardė, parašas, data, kvalifikacijos pažymėjimo Nr.)

2R-ŽR-249

Kadastrų vietovė	Antakalnio
Seniūnija	Pivonijos
Miestas (rajonas)	Ukmergės
Apskritis	Vilniaus

PROJEKTUI PRILYGINAMASIS PLANAS
M 1:10000

Žemės reformos žemėtvarkos projektų
ir jiems prilyginamų žemės sklypų planų
rengimo ir įgyvendinimo metodikos
8 priedas

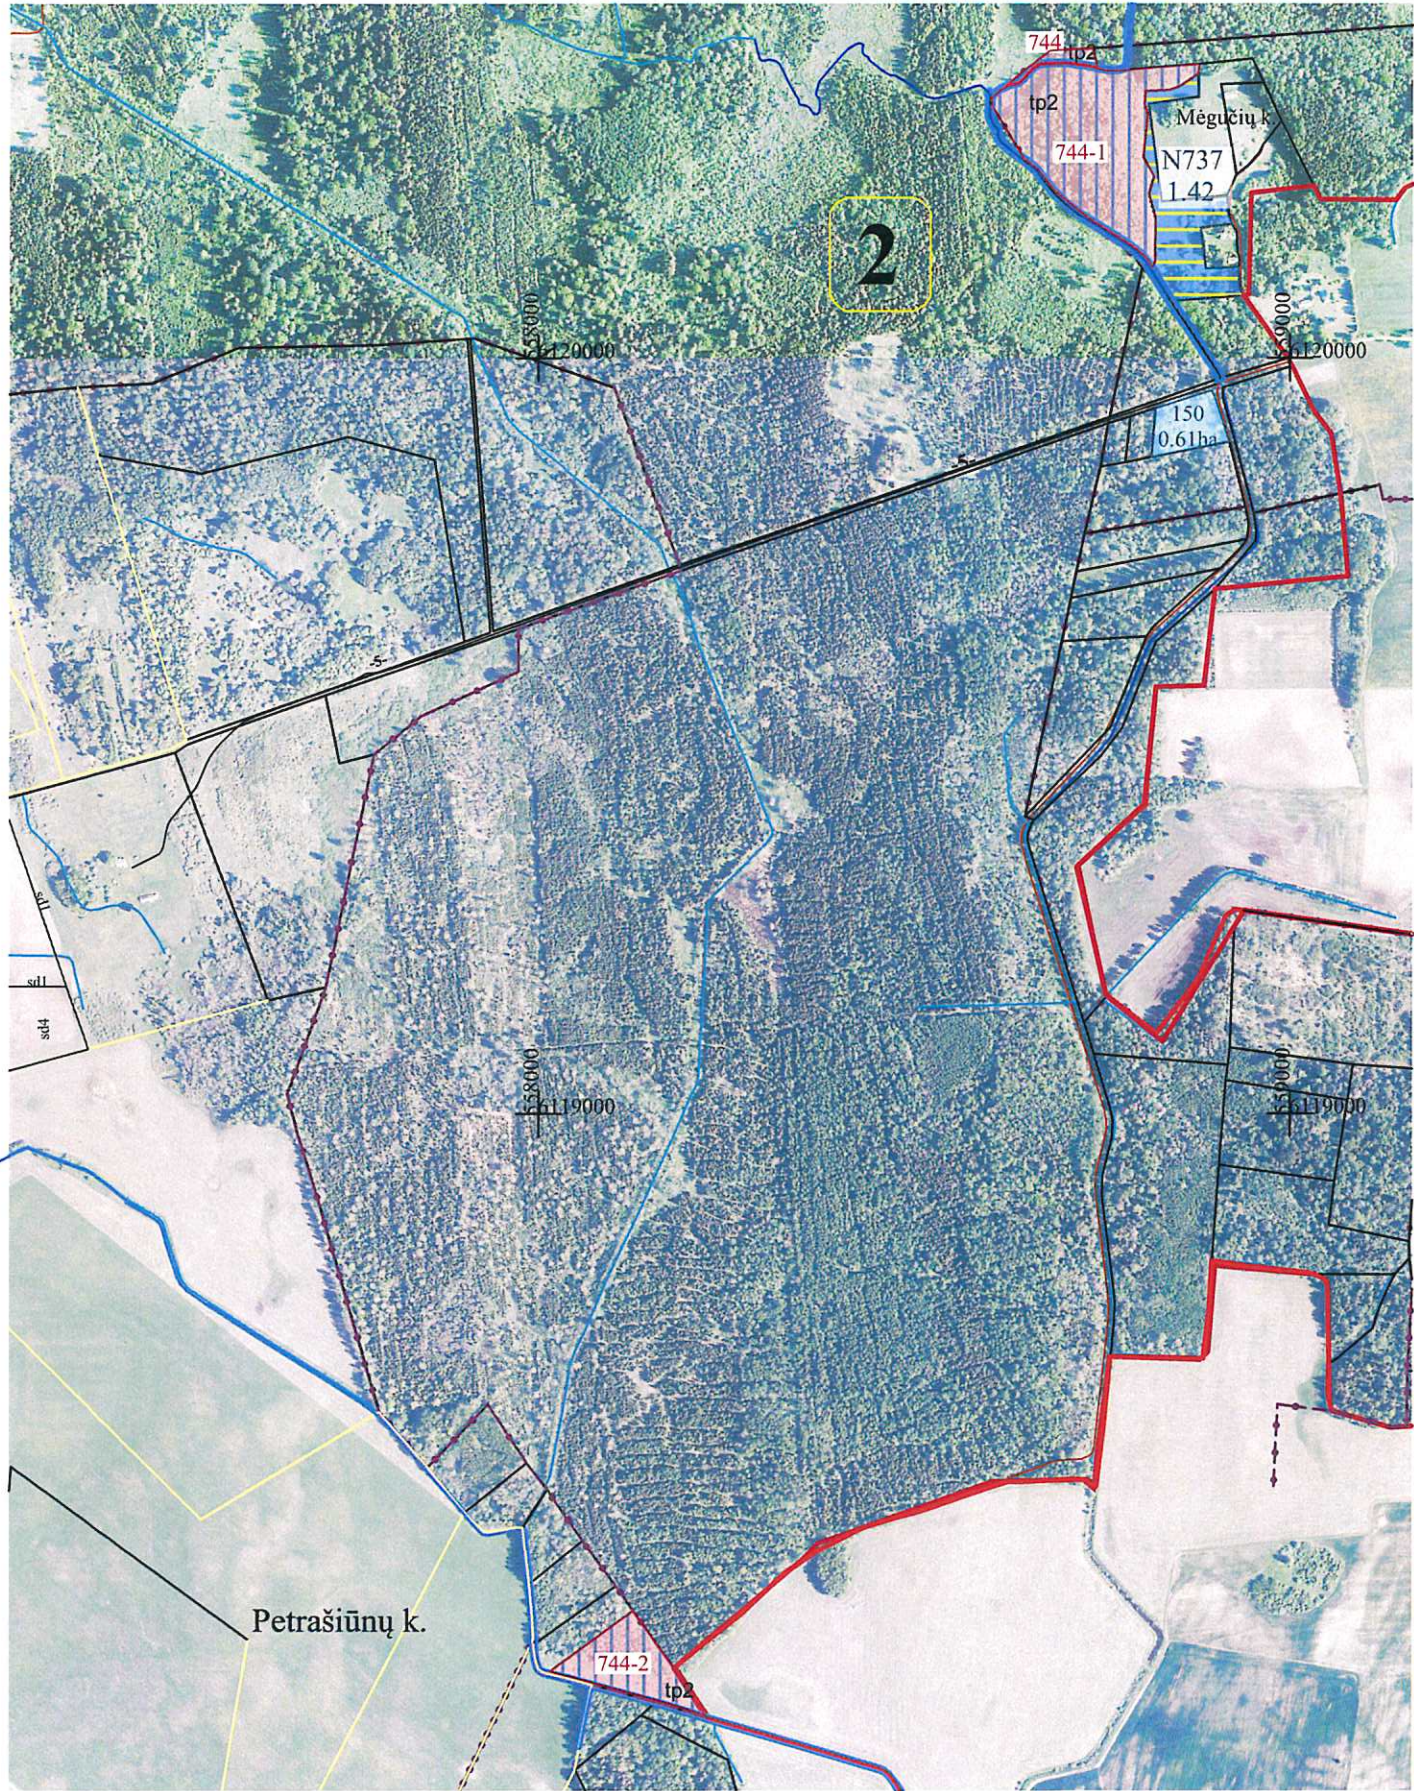

SUPROJEKTUOTIEMS ŽEMĖS SKLYPAMS TAIKOMI SERVIDUTAI, SPECIALIOS ŽEMĖS IR MIŠKO NAUDOJIMO SĄLYGOS IR APRIBOJIMAI			
Žemės sklypo numeris plane	Žemės sklypo plotas, ha	Žemės sklypui taikomi servitutai, specialios žemės ir miško naudojimo sąlygos ir apribojimai	
		kodas, aprašymas	plotas, ha
744	0,15	126. Miško žemė (VI skyrius, trečiasis skirsnis)	0,15
		130. Pelkės ir šaltiniai (VI skyrius, devintasis skirsnis)	0,05
		163. Paviršinio vandens telkinių apsaugos zonos (VI skyrius, septintasis skirsnis)	0,04
		164. Paviršinio vandens telkinių pakrantės apsaugos juostos (VI skyrius, aštuntasis skirsnis)	0,04

SUPROJEKTUOTIEMS ŽEMĖS SKLYPAMS TAIKOMI SERVIDUTAI, SPECIALIOS ŽEMĖS IR MIŠKO NAUDOJIMO SĄLYGOS IR APRIBOJIMAI			
Žemės sklypo numeris plane	Žemės sklypo plotas, ha	Žemės sklypui taikomi servitutai, specialios žemės ir miško naudojimo sąlygos ir apribojimai	
		kodas, aprašymas	plotas, ha
744-1	3,62	126. Miško žemė (VI skyrius, trečiasis skirsnis)	3,62
		130. Pelkės ir šaltiniai (VI skyrius, devintasis skirsnis)	0,31
		163. Paviršinio vandens telkinių apsaugos zonos (VI skyrius, septintasis skirsnis)	0,13
		164. Paviršinio vandens telkinių pakrantės apsaugos juostos (VI skyrius, aštuntasis skirsnis)	0,13

SUPROJEKTUOTIEMS ŽEMĖS SKLYPAMS TAIKOMI SERVIDUTAI, SPECIALIOS ŽEMĖS IR MIŠKO NAUDOJIMO SĄLYGOS IR APRIBOJIMAI			
Žemės sklypo numeris plane	Žemės sklypo plotas, ha	Žemės sklypui taikomi servitutai, specialios žemės ir miško naudojimo sąlygos ir apribojimai	
		kodas, aprašymas	plotas, ha
744-2	1,20	126. Miško žemė (VI skyrius, trečiasis skirsnis)	0,57
		163. Paviršinio vandens telkinių apsaugos zonos (VI skyrius, septintasis skirsnis)	0,02
		164. Paviršinio vandens telkinių pakrantės apsaugos juostos (VI skyrius, aštuntasis skirsnis)	0,02

SUTARTINIAI ŽENKLAI	
Sutartinio ženklo žymėjimas	Sutartinio ženklo aprašymas
—	Suprojektuoto sklypo riba
tp2	Miškų ūkio paskirties žemė
744-1	Suprojektuoto sklypo numeris
	Suprojektuoto perduodamo neatlygintinai naudotis ar patikėjimo teisė valdyti žemės sklypai
	Hidrografija
— 6 —	Keliai
	Valstybinės reikšmės miškų plotai
	Laisvos žemės fondo žemė
	LŽF žemei priskirti anksčiau patvirtintame žemės reformos žemėtvarkos projekte ar jam prilyginamuose žemės sklypų planuose suprojektuoti žemės sklypai
150 0,61ha	Laisvos žemės fondo žemės sklypo numeris ir plotas

SUDERINTAS:
Nacionalinės žemės tarnybos prie Aplinkos ministerijos Vilniaus apygardos
Žemės tvarkymo ir administravimo skyriaus

(pareigos, parašas, vardas, pavardė, data)

PATVIRTINTAS:
Nacionalinės žemės tarnybos prie Aplinkos ministerijos Vilniaus apygardos
Žemės tvarkymo ir administravimo skyriaus

(pareigos, parašas, vardas, pavardė, data)

Projektinių sprendinių plano rengėjas:

Valstybės įmonė Žemės ūkio duomenų centras Žemės tvarkymo ir geodezijos
departamento Geodezijos, žemėtvarkos ir teritorijų planavimo skyrius
(juridinio asmens ar kitos užsienio organizacijos pavadinimas, kai plano rengėjas dirba juridiniame
asmenyje ar kitoje užsienio organizacijoje)

Marija Nescer
(Plano rengėjo vardas ir pavardė, parašas, data, kvalifikacijos pažymėjimo Nr.)




Kadastro vietovė	Antakalnio
Seniūnija	Pivonijos
Miestas (rajonas)	Ukmergės
Apskritis	Vilniaus

PROJEKTUI PRILYGINAMASIS PLANAS

M 1:10000

Žemės reformos žemėtvarkos projektų
ir jiems prilyginamų žemės sklypų planų
rengimo ir įgyvendinimo metodikos
8 priedas

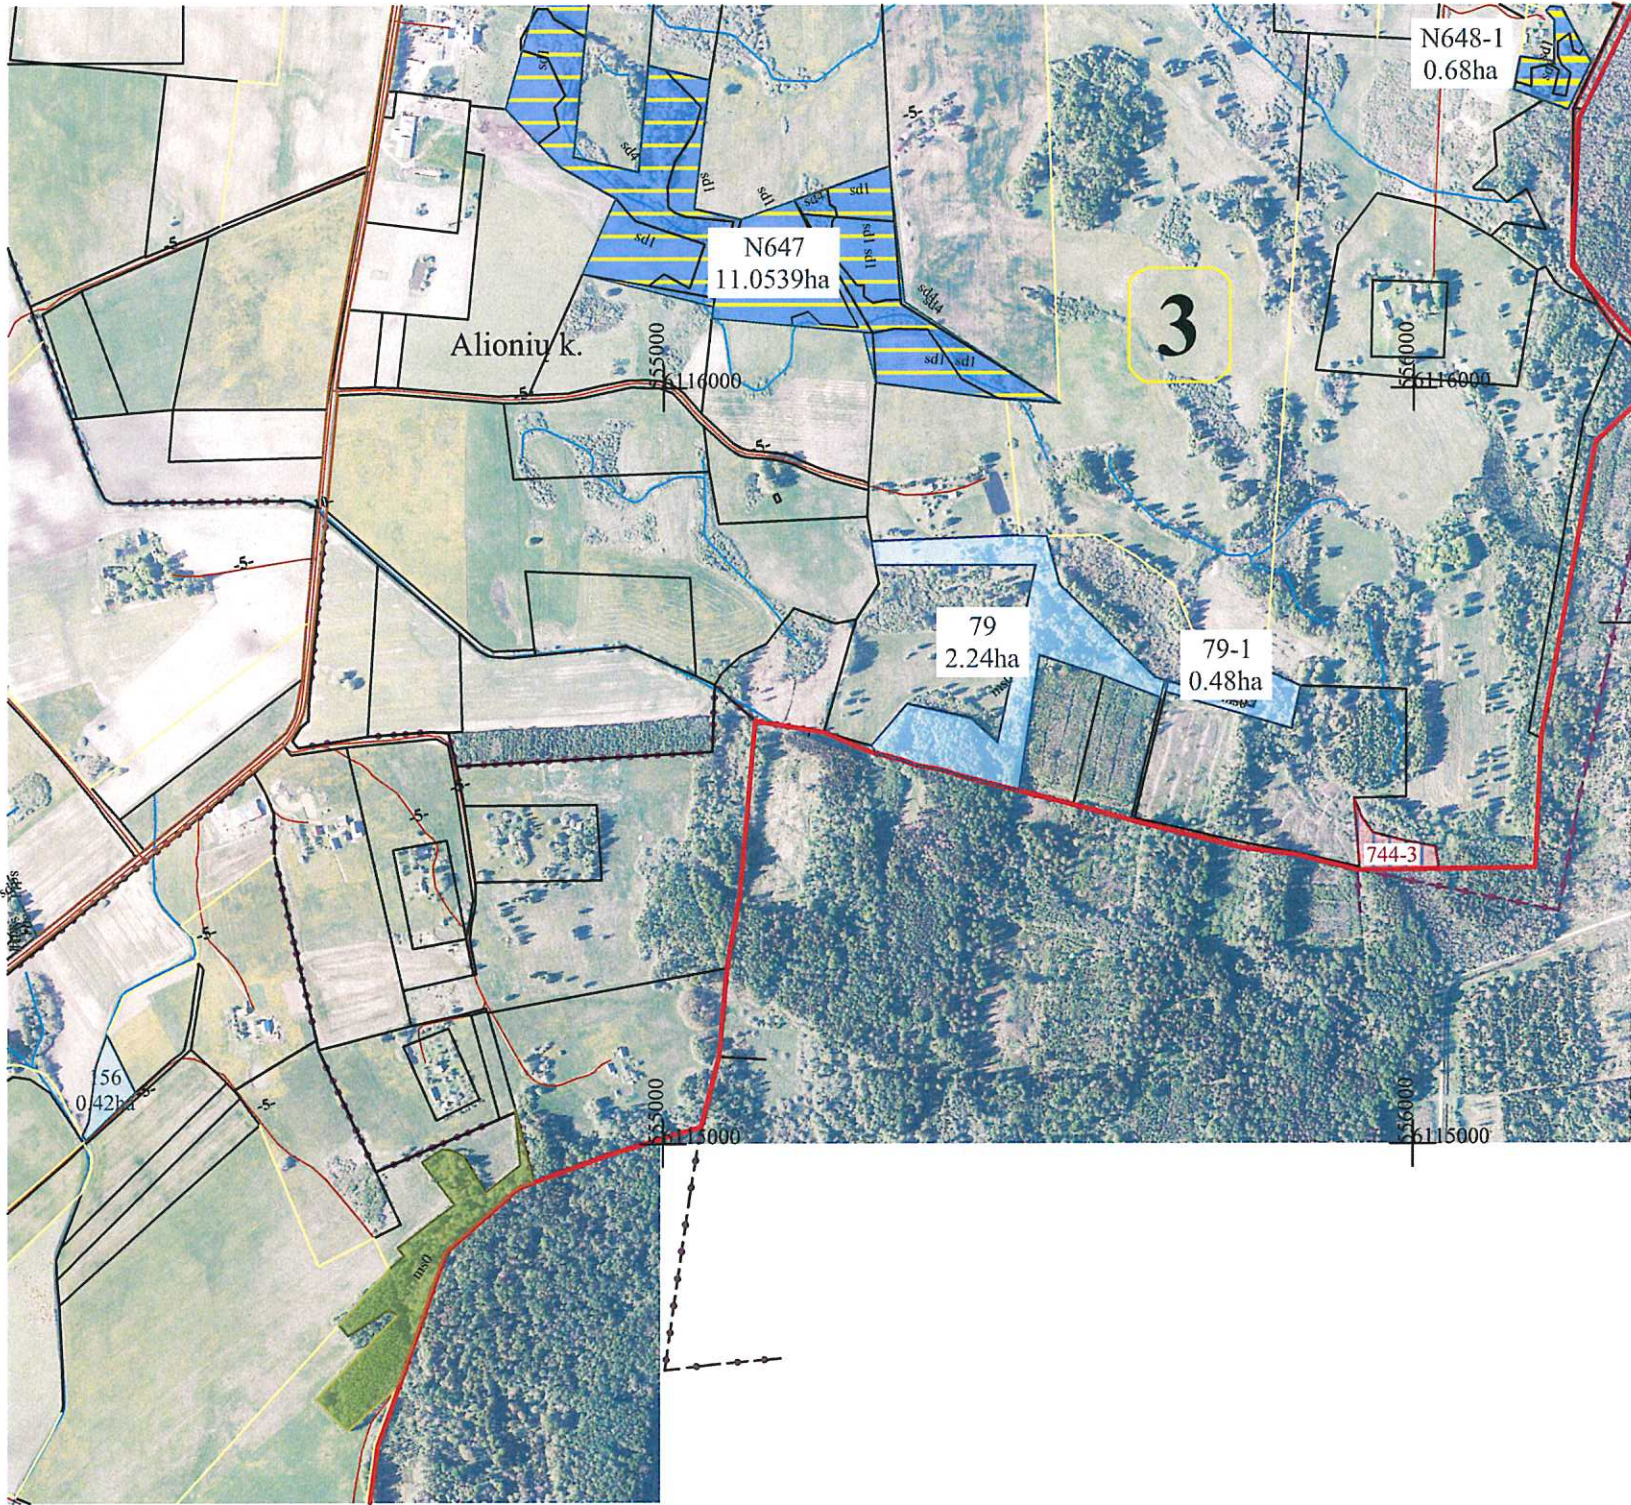

SUTARTINIAI ŽENKLAI	
Sutartinio ženklo žymėjimas	Sutartinio ženklo aprašymas
—	Suprojektuoto sklypo riba
tp2	Miškų ūkio paskirties žemė
744-3	Suprojektuoto sklypo numeris
[Red box]	Suprojektuoto perduodamo neatlygintai naudotis ar patikėjimo teise valdyti žemės sklypai
[Blue line]	Hidrografija
==6==	Keliai
[Yellow box]	Valstybinės reikšmės miškų plotai
[Blue box]	Laisvos žemės fondo žemė
[Blue box]	LŽF žemei priskirti anksčiau patvirtintame žemės reformos žemėtvarkos projekte ar jam prilyginamuose žemės sklypų planuose suprojektuoti žemės sklypai
19 2,20ha	Laisvos žemės fondo žemės sklypo numeris ir plotas

SUPROJEKTUOTIEMS ŽEMĖS SKLYPAMS TAIKOMI SERVITUTAI, SPECIALIOS ŽEMĖS IR MIŠKO NAUDOJIMO SĄLYGOS IR APRIBOJIMAI			
Žemės sklypo numeris plane	Žemės sklypo plotas, ha	Žemės sklypui taikomi servitutai, specialios žemės ir miško naudojimo sąlygos ir apribojimai	
		kodas, aprašymas	plotas, ha
744-3	0,45	126. Miško žemė (VI skyrius, trečiasis skirsnis)	0,45

SUDERINTAS:
Nacionalinės žemės tarnybos prie Aplinkos ministerijos Vilniaus apygardos
Žemės tvarkymo ir administravimo skyriaus

(pareigos, parašas, vardas, pavardė, data)

PATVIRTINTAS:
Nacionalinės žemės tarnybos prie Aplinkos ministerijos Vilniaus apygardos
Žemės tvarkymo ir administravimo skyriaus


(pareigos, parašas, vardas, pavardė, data)

Projektinių sprendinių plano rengėjas:

Valstybės įmonė Žemės ūkio duomenų centras Žemės tvarkymo ir geodezijos
departamento Geodezijos, žemėtvarkos ir teritorijų planavimo skyrius
(Juridinio asmens ar kitos užsienio organizacijos pavadinimas, kai plano rengėjas dirba juridiniame
asmenyje ar kitoje užsienio organizacijoje)

Marija Nescer
(Plano rengėjo vardas ir pavardė, parašas, data, kvalifikacijos pažymėjimo Nr.)

VILNIAUS APSKRITIES UKMERGĖS RAJONO PIVONIJOS SENIŪNIJOS ANTAKALNIO KADASTRO VIETOVĖS
ŽEMĖS REFORMOS ŽEMĖTVARKOS PROJEKTO PLANO IŠTRAUKA
(neatskiriamaoji dalis)
M 1:5000

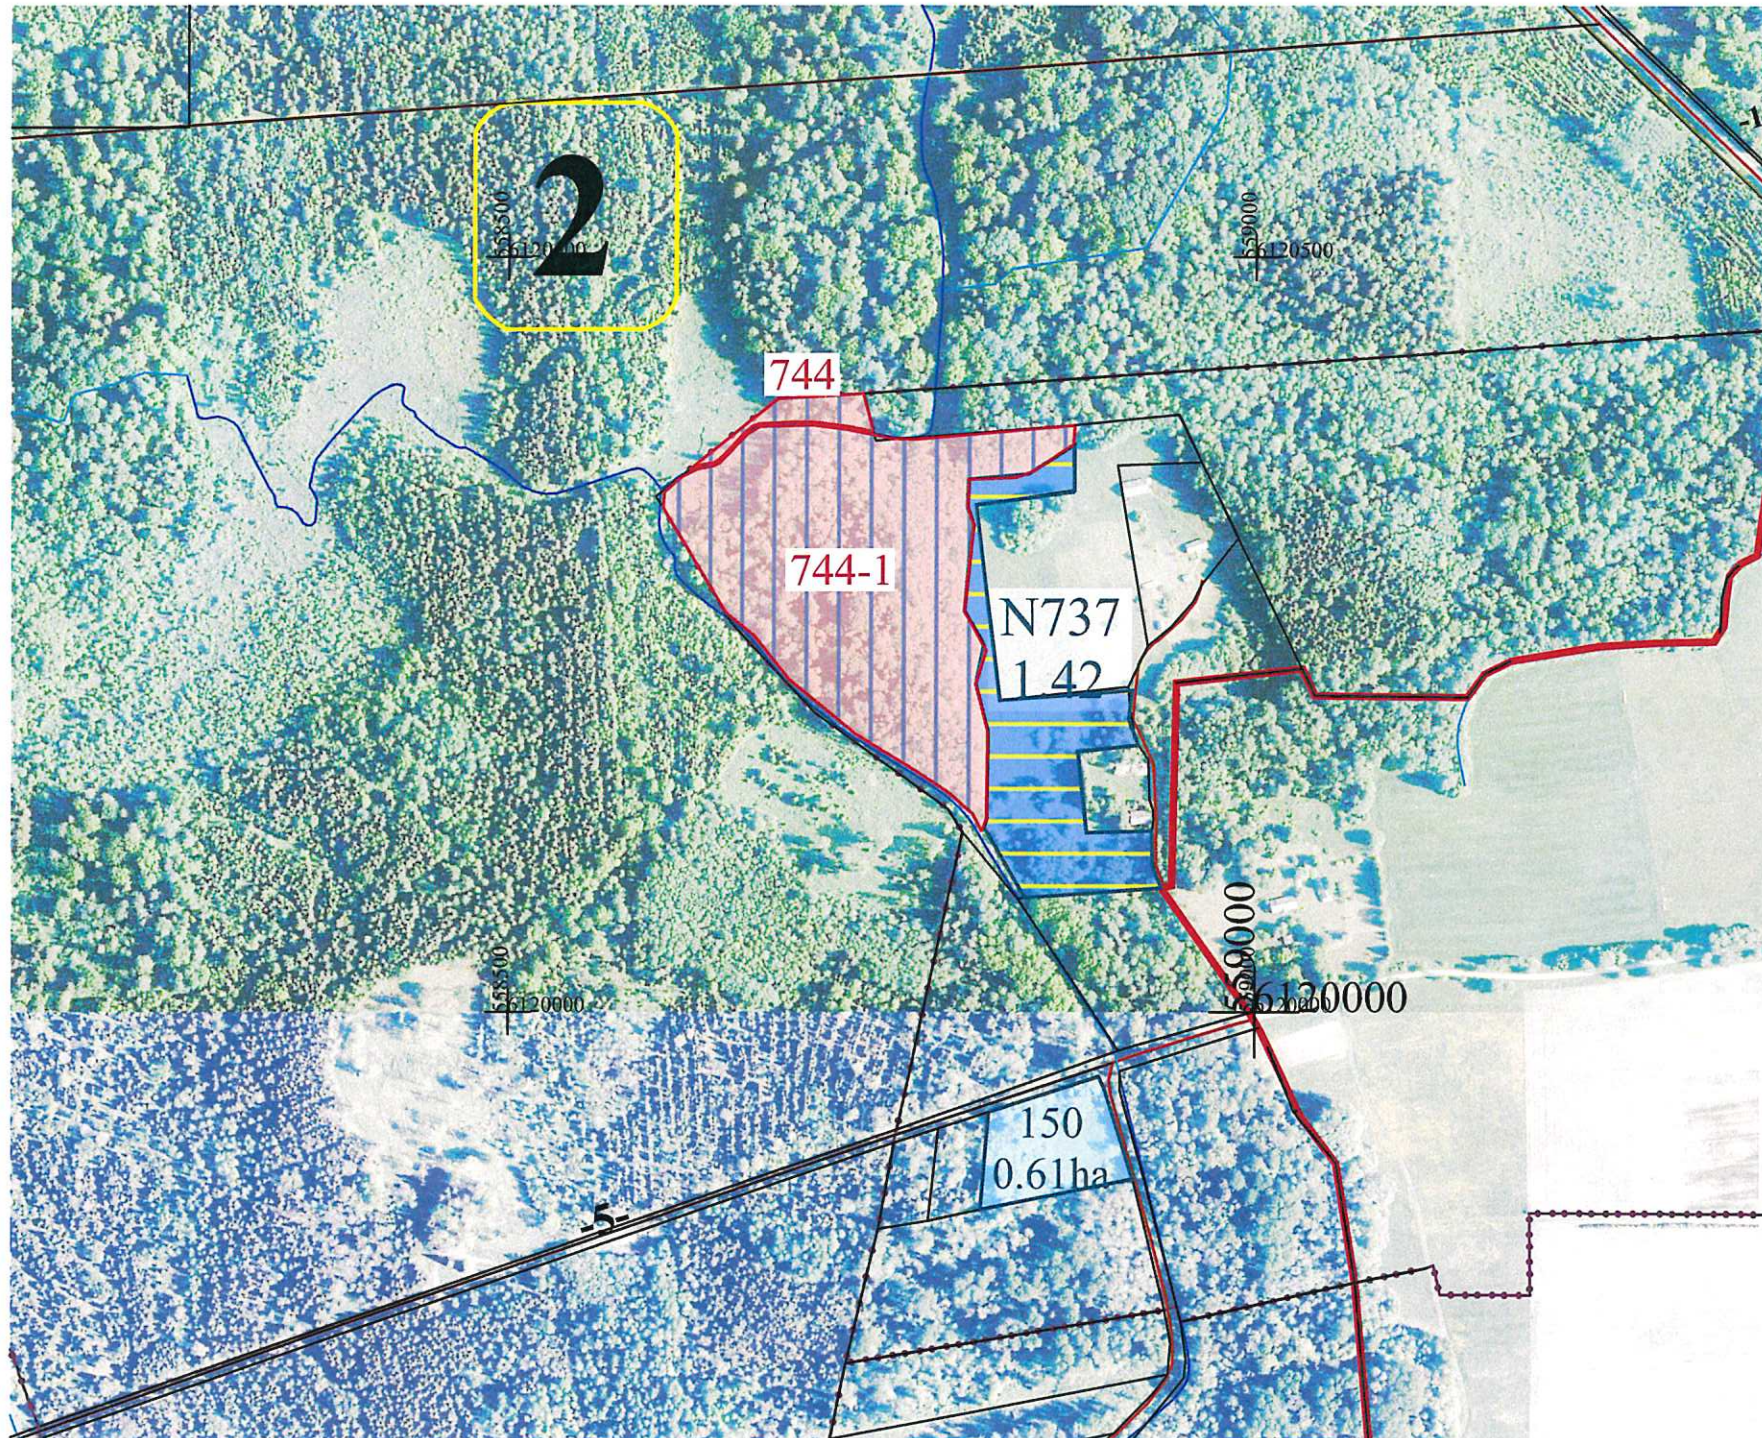

Žemės reformos žemėtvarkos projekto plano rengėjas:

VĮ Žemės ūkio duomenų centras Žemės tvarkymo ir geodezijos departamento
Geodezijos, žemėtvarkos ir teritorijų planavimo skyrius

(juridinio asmens ar kitos užsienio organizacijos pavadinimas, kai plano rengėjas dirba

juridiniame asmenyje ar kitoje užsienio organizacijoje)

Marija Nescer 2R-ŽR-249
(Plano rengėjo vardas ir pavardė, parašas, data, kvalifikacijos pažymėjimo Nr.)

DETALŪS METADUOMENYS

Dokumento sudarytojas (-ai)	Nacionalinė žemės tarnyba prie Aplinkos ministerijos 188704927, Kalvarijų g. 147, LT-08352 Vilnius
Dokumento pavadinimas (antraštė)	DĖL VILNIAUS APSKRITIES UKMERGĖS RAJONO (SAVIVALDYBĖS) PIVONIJOS SENIŪNIJOS, ANTAKALNIO KADASTRO VIETOVĖS ŽEMĖS SKLYPŲ PLANŲ, KURIE PRILYGINAMI ŽEMĖS REFORMOS ŽEMĖTVARKOS PROJEKTUI, PATVIRTINIMO
Dokumento registracijos data ir numeris	2026-06-10 Nr. 2RKJ-399
Dokumento gavimo data ir dokumento gavimo registracijos numeris	–
Dokumento specifikacijos identifikavimo žymuo	ADOC-V1.0
Parašo paskirtis	Pasirašymas
Parašą sukūrusio asmens vardas, pavardė ir pareigos	Laima Matulytė, L.e.p. skyriaus vedėjas, Vilniaus apygardos žemės tvarkymo ir administravimo skyrius
Sertifikatas išduotas	LAIMA MATULYTĖ, Nacionalinė žemės tarnyba prie Aplinkos ministerijos LT
Parašo sukūrimo data ir laikas	2026-06-10 08:57:45 (GMT+03:00)
Parašo formatas	XAdES-T
Laiko žyme nurodytas laikas	2026-06-10 08:57:53 (GMT+03:00)
Informacija apie sertifikavimo paslaugų teikėją	ADIC CA ECC, Asmens dokumentu israsymo centras prie LR VRM LT
Sertifikato galiojimo laikas	2024-07-05 10:51:57 – 2028-07-04 10:51:57
Informacija apie būdus, naudotus metaduomenų vientisumui užtikrinti	"Registravimas" paskirties metaduomenų vientisumas užtikrintas naudojant "RCSC IssuingCA-2, VI Registru Centras - i.k. 124110246 LT" išduotą sertifikatą "DBSIS, Informatikos ir ryšių departamentas prie Lietuvos Respublikos vidaus reikalų ministerijos, į.k.188774822 LT", sertifikatas galioja nuo 2025-05-16 11:31:08 iki 2028-05-15 11:31:08
Pagrindinio dokumento priedų skaičius	3
Pagrindinio dokumento pridedamų dokumentų skaičius	–
Priedamo dokumento sudarytojas (-ai)	–
Priedamo dokumento pavadinimas (antraštė)	–
Priedamo dokumento registracijos data ir numeris	–
Programinės įrangos, kuria naudojantis sudarytas elektroninis dokumentas, pavadinimas	DBSIS, versija 3.5.90.5
Informacija apie elektroninio dokumento ir elektroninio (-ių) parašo (-ų) tikrinimą (tikrinimo data)	Atitinka specifikacijos keliamus reikalavimus. Visi dokumente esantys elektroniniai parašai galioja (2026-06-10 10:13:05)
Paieškos nuoroda	–
Papildomi metaduomenys	Nuorašą suformavo 2026-06-10 10:13:05 DBSIS