



**NACIONALINĖS ŽEMĖS TARNYBOS  
PRIE APLINKOS MINISTERIJOS  
PANEVĖŽIO APYGARDOS ŽEMĖS TVARKYMO IR  
ADMINISTRAVIMO SKYRIAUS  
VEDEJAS**

**ĮSAKYMAS  
DĖL PANEVĖŽIO APSKRITIES ROKIŠKIO RAJONO (SAVIVALDYBĖS)  
KRIAUNŲ SENIŪNIJOS KRIAUNŲ KADASTRO VIETOVĖS ŽEMĖS SKLYPŲ PLANŲ,  
KURIE PRILYGINAMI ŽEMĖS REFORMOS ŽEMĖTVARKOS PROJEKTUI,  
PATVIRTINIMO**

2026 m. birželio d. Nr. 6RKĮ-  
Panevėžys

Vadovaudamasis Lietuvos Respublikos žemės įstatymo 32 straipsnio 3 dalies 7 punktu, Lietuvos Respublikos žemės reformos įstatymo 20 straipsniu, Žemės reformos žemėtvarkos projektų rengimo ir įgyvendinimo tvarkos aprašo, patvirtinto Lietuvos Respublikos Vyriausybės 1998 m. balandžio 1 d. nutarimu Nr. 385 „Dėl Žemės reformos vykdymo kaimo gyvenamojoje vietovėje“, 19 punktu, Žemės reformos žemėtvarkos projektų ir jiems prilyginamų žemės sklypų planų rengimo ir įgyvendinimo metodikos, patvirtintos Lietuvos Respublikos žemės ir miškų ūkio ministerijos 1998 m. balandžio 23 d. įsakymu Nr. 207 „Dėl Žemės reformos žemėtvarkos projektų ir jiems prilyginamų žemės sklypų planų rengimo ir įgyvendinimo metodikos patvirtinimo“, 131–134 punktais, veikdamas pagal Nacionalinės žemės tarnybos prie Aplinkos ministerijos 2024 m. rugpjūčio 8 d. įgaliojimą Nr. 1Į-368-(1.7 E.) „Dėl teritorijų planavimo dokumentų ir žemės valdos projektų rengimo ir tvirtinimo, kitų funkcijų atlikimo“:

**1. T v i r t i n u:**

1.1. Panevėžio apskrities Rokiškio rajono (savivaldybės) Kriaunų seniūnijos Kriaunų kadastro vietovės žemės sklypų planus, kurie prilyginami žemės reformos žemėtvarkos projektui (toliau – Projektas) ir jame suprojektuotų žemės sklypų ribas ir plotus, nustatytas žemės naudojimo paskirtis ir naudojimo būdus, taikomas specialiąsias žemės ir miško naudojimo sąlygas bei žemės servitutus.

1.2. Asmenų, kuriems Kriaunų k. v. Projekte suprojektuoti žemės sklypai, sąrašą (pridedama);

1.3. Asmenų, kurie Kriaunų k. v. pasirinko laisvos žemės fondo žemei priskirtus anksčiau patvirtintame žemės reformos žemėtvarkos projekte ar žemės sklypų planuose, kurie prilyginami žemės reformos žemėtvarkos projektui, suprojektuotus žemės sklypus, sąrašą (pridedama).

2. Į p a r e i g o j u Nacionalinės žemės tarnybos prie Aplinkos ministerijos Panevėžio apygardos žemės tvarkymo ir administravimo skyriaus vyriausiąją specialistę Eglę Griciūtę per 1 darbo dieną paskelbti šį įsakymą Nacionalinės žemės tarnybos prie Aplinkos ministerijos interneto svetainėje (adresas- <https://nzt.lrv.lt/lt/>).

3. I n f o r m u o j u, kad šis įsakymas per 20 darbo dienų nuo jo priėmimo gali būti skundžiamas Nacionalinės žemės tarnybos prie Aplinkos ministerijos direktoriui Lietuvos Respublikos žemės reformos įstatymo 18 straipsnio ir Išankstinio ginčų nagrinėjimo Nacionalinėje žemės tarnyboje prie Aplinkos ministerijos ne teismo tvarka taisyklių, patvirtintų Nacionalinės žemės tarnybos prie Aplinkos ministerijos direktoriaus 2024 m. gegužės 10 d. įsakymas Nr. 1P-139-(1.1 E.) „Dėl išankstinio ginčų nagrinėjimo Nacionalinėje žemės tarnyboje prie Aplinkos ministerijos ne teismo tvarka taisyklių patvirtinimo“ nustatyta tvarka.

Vedėjas

Dainius Petrauskas

PATVIRTINTA  
Nacionalinės žemės tarnybos  
prie Aplinkos ministerijos  
Panevėžio apygardos žemės tvarkymo ir  
administravimo skyriaus vedėjo  
2026 m. birželio d. įsakymu Nr. 6RKĮ-


**ASMENŲ, KURIEMS KRIAUNŲ K. V. PROJEKTE SUPROJEKTUOTI ŽEMĖS SKLYPAI, SĄRAŠAS**

| Eil.<br>Nr. | Fizinio asmens<br>vardas, pavardė;<br>juridinio asmens ar<br>kitos užsienio<br>organizacijos<br>pavadinimas | Eiliskumo grupė | Žemės sklypo numeris plane/bloko Nr. | Plotas, ha           |                                          |                                       |             |            |                          |                                     | Žemės sklypo<br>naudojimo paskirtis ir<br>naudojimo būdas (-ai) | Specialiosios<br>žemės ir miško<br>naudojimo sąlygos | Servit<br>utai ir<br>jų<br>plotai |
|-------------|---|-----------------|--------------------------------------|----------------------|------------------------------------------|---------------------------------------|-------------|------------|--------------------------|-------------------------------------|-----------------------------------------------------------------|------------------------------------------------------|-----------------------------------|
|             |   |                 |                                      | Įsigytas nuosavybėn  |                                          |                                       |             | nuomojamas | patikėjimo teise valdyti | perduodamas neatlygintinai naudotis |                                                                 |                                                      |                                   |
|             |   |                 |                                      | grąžinamas<br>natūra | perduodamas neatlygintinai<br>nuosavybėn | suteikiamas neatlygintinai nuosavybėn | perduodamas |            |                          |                                     |                                                                 |                                                      |                                   |
| 1           | 2   | 3               | 4                                    | 5                    | 6                                        | 7                                     | 8           | 9          | 10                       | 11                                  | 12                                                              | 13                                                   | 14                                |
| 1.          | VĮ Valstybinių<br>miškų urėdija                                                                             | XII             | 414/4                                | -                    | -                                        | -                                     | -           | -          | 0,30                     | -                                   | Miškų ūkio<br>Ūkinių miškų sklypai                              | 102, 106, 126, 134,<br>137                           | -                                 |
| 2.          | VĮ Valstybinių<br>miškų urėdija                                                                             | XII             | 415/4                                | -                    | -                                        | -                                     | -           | -          | 0,68                     | -                                   | Miškų ūkio<br>Ūkinių miškų sklypai                              | 102, 106, 126                                        | -                                 |
| 3.          | VĮ Valstybinių<br>miškų urėdija                                                                             | XII             | 416/2                                | -                    | -                                        | -                                     | -           | -          | 1,08                     | -                                   | Miškų ūkio<br>Ūkinių miškų sklypai                              | 121, 126                                             | -                                 |

|     |                              |     |       |   |   |   |   |             |             |   |                                                           |                                                   |                   |
|-----|------------------------------|-----|-------|---|---|---|---|-------------|-------------|---|-----------------------------------------------------------|---------------------------------------------------|-------------------|
| 4.  | VĮ Valstybinių miškų urėdija | XII | 417/3 | - | - | - | - | -           | 3,30        | - | Miškų ūkio<br>Ūkinių miškų sklypai                        | 102, 126, 130, 131,<br>132, 134, 137, 163,<br>164 | -                 |
| 5.  | VĮ Valstybinių miškų urėdija | XII | 418/3 | - | - | - | - | -           | 0,16        | - | Miškų ūkio<br>Ūkinių miškų sklypai                        | 126, 130, 132, 134,<br>137, 163, 164              | -                 |
| 6.  | VĮ Valstybinių miškų urėdija | XII | 419/6 | - | - | - | - | -           | 0,10        | - | Miškų ūkio<br>Ūkinių miškų sklypai                        | 126, 134                                          | -                 |
| 7.  | VĮ Valstybinių miškų urėdija | XII | 420/6 | - | - | - | - | -           | 0,87        | - | Miškų ūkio<br>Ūkinių miškų sklypai                        | 106, 126, 134                                     | -                 |
| 8.  |                              | XII | 421/4 | - | - | - | - | 0,90        | -           | - | Žemės ūkio<br>Kiti žemės ūkio<br>paskirties žemės sklypai | 102, 106                                          | -                 |
| 9.  |                              | XII | 422/6 | - | - | - | - | 2,80        | -           | - | Žemės ūkio<br>Kiti žemės ūkio<br>paskirties žemės sklypai | 130, 139, 134, 163                                | S-214-<br>0.04 ha |
| 10. |                              | XII | 423/5 | - | - | - | - | 0,98        | -           | - | Žemės ūkio<br>Kiti žemės ūkio<br>paskirties žemės sklypai | 102, 106, 134, 163                                |                   |
|     | <b>IŠ VISO:</b>              |     |       | - | - | - | - | <b>4,68</b> | <b>6,49</b> | - |                                                           |                                                   |                   |

PATVIRTINTA  
Nacionalinės žemės tarnybos  
prie Aplinkos ministerijos  
Panevėžio apygardos žemės tvarkymo ir  
administravimo skyriaus vedėjo  
2026 m. birželio d. įsakymu Nr. 6RKĮ-


**ASMENŲ, KURIE KRIAUNŲ K. V. PASIRINKO LAISVOS ŽEMĖS FONDO ŽEMEI PRISKIRTUS ANKSČIAU PATVIRTINTAME ŽEMĖS REFORMOS ŽEMĖTVARKOS PROJEKTE AR ŽEMĖS SKLYPŲ PLANUOSE, KURIE PRILYGINAMI ŽEMĖS REFORMOS ŽEMĖTVARKOS PROJEKTUI, SUPROJEKTUOTUS ŽEMĖS SKLYPUS, SĄRAŠAS**
 
| Eil. Nr. | Fizinio asmens vardas, pavardė; juridinio asmens ar kitos užsienio organizacijos pavadinimas | Eiliskumo grupė | Projekto ar projektui prilyginamo plano patvirtinimo data ir numeris | Žemės sklypo numeris plane | Plotas, ha         |                            |                            |             |            |                          |                            | Žemės sklypo naudojimo paskirtis ir naudojimo būdas (-ai) | Specialiosios žemės ir miško naudojimo sąlygos | Servitutai ir jų plotai |
|----------|----------------------------------------------------------------------------------------------|-----------------|----------------------------------------------------------------------|----------------------------|--------------------|----------------------------|----------------------------|-------------|------------|--------------------------|----------------------------|-----------------------------------------------------------|------------------------------------------------|-------------------------|
|          |                                                                                              |                 |                                                                      |                            | Išgytas nuosavybėn |                            |                            |             | nuomojamas | patikėjimo teise valdyti | perduodamas neatlygintinai |                                                           |                                                |                         |
|          |                                                                                              |                 |                                                                      |                            | grąžinamas         | perduodamas neatlygintinai | suteikiamas neatlygintinai | parduodamas |            |                          |                            |                                                           |                                                |                         |
| 1        | 2                                                                                            | 3               | 4                                                                    | 5                          | 6                  | 7                          | 8                          | 9           | 10         | 11                       | 12                         | 13                                                        | 14                                             | 15                      |
| 1.       |            | XII             | 2015-05-26<br>Nr.25VĮ-591-(14.25.2.)                                 | 167/6                      | -                  | -                          | -                          | -           | 0.89       | -                        | -                          | Kiti žemės ūkio paskirties žemės sklypai                  |                                                |                         |
| 2.       |                                                                                              | XII             | 2015-05-26<br>Nr.25VĮ-591-(14.25.2.)                                 | 123/4                      | -                  | -                          | -                          | -           | 0.97       | -                        | -                          | Kiti žemės ūkio paskirties žemės sklypai                  |                                                |                         |
| 3.       | VĮ Valstybinių miškų urėdija                                                                 | XII             | 2012-12-28<br>Nr.25VĮ-(14.25.2.)-1778                                | 245/2                      | -                  | -                          | -                          | -           | -          | 0.27                     | -                          | Miškų ūkio Ūkinių miškų sklypai                           |                                                |                         |
|          | Viso:                                                                                        | -               | -                                                                    | -                          | -                  | -                          | -                          | -           | 1,86       | 0,27                     | -                          | -                                                         | -                                              | -                       |



|                      |                  |
|----------------------|------------------|
| Apskritis            | Panevėžio        |
| Savivaldybė          | Rokiškio r. sav. |
| Seniūnija            | Kriaunų          |
| Kadastro vietovė     | Kriaunų          |
| Vietovės pavadinimas | Juozapavos k.    |

PROJEKTUI PRILYGINAMAS PLANAS  
M 1 : 5 000

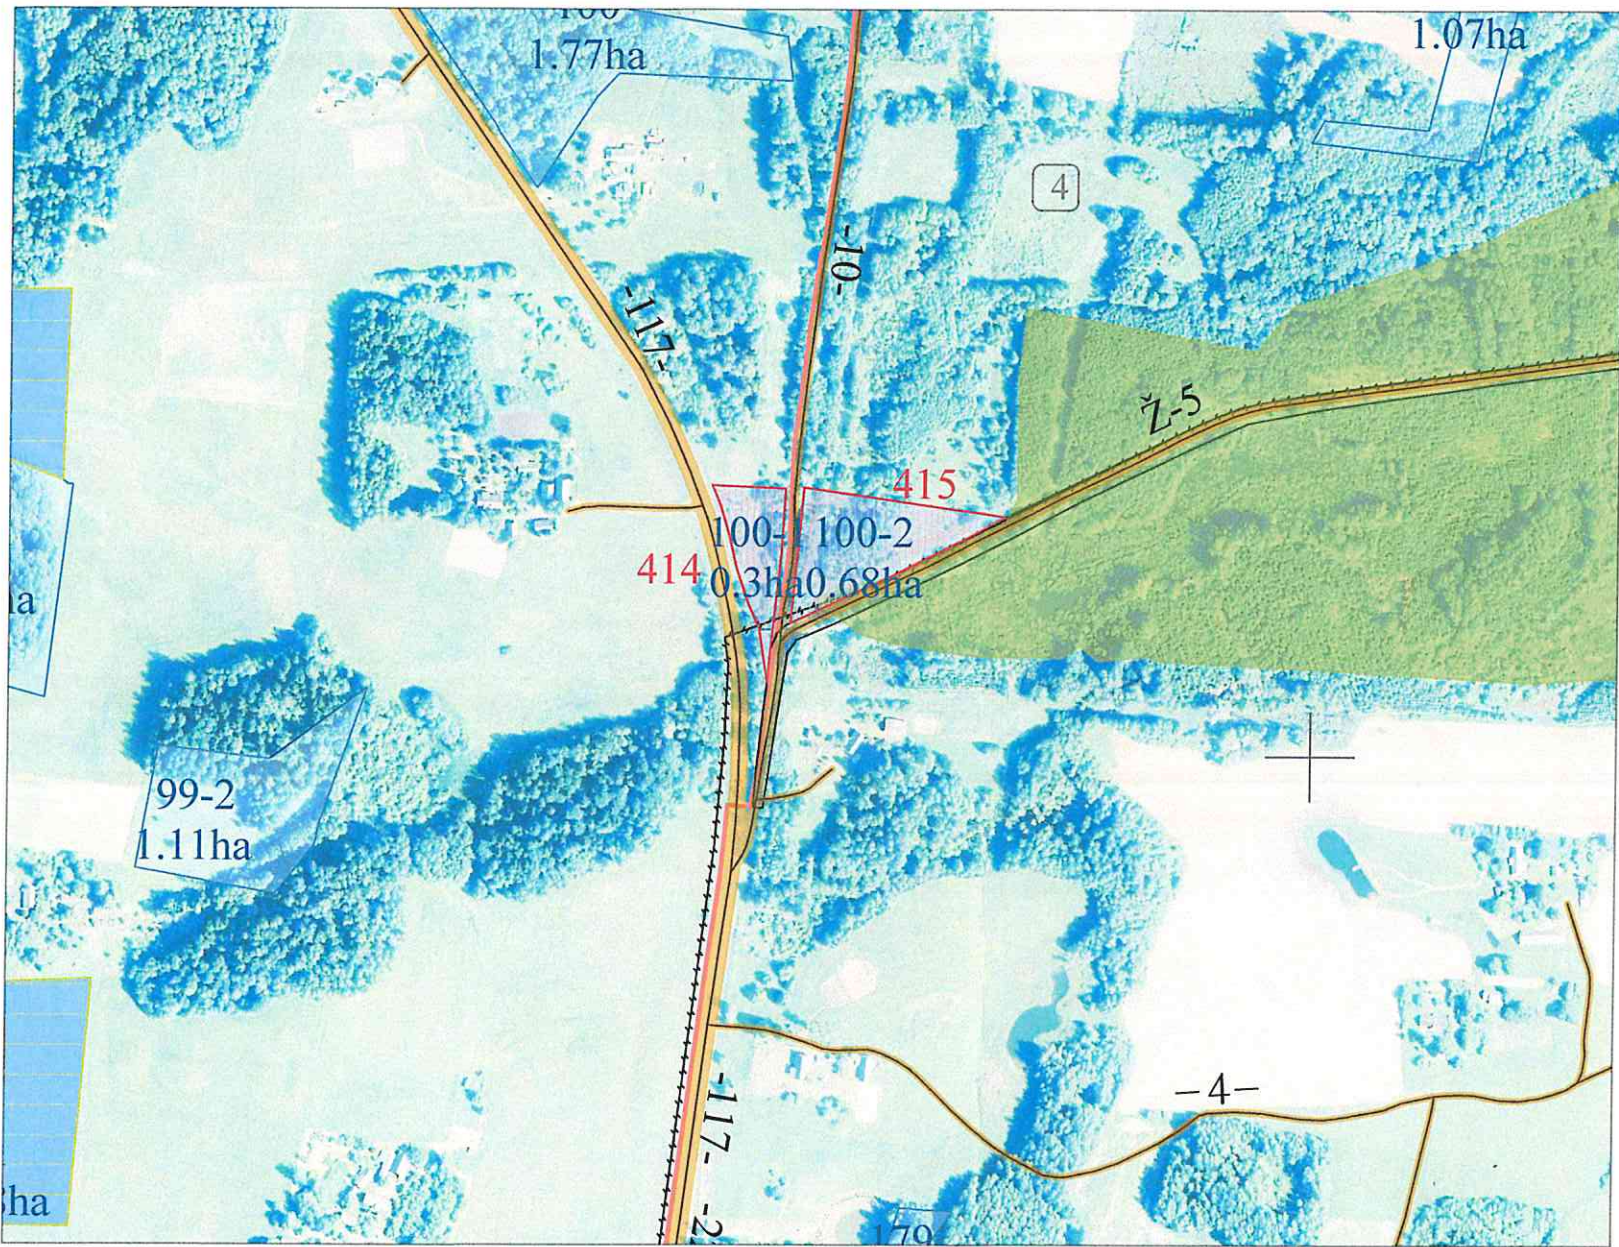

Žemės reformos žemėtvarkos projektui jiems prilyginamų planų rengimo ir įgyvendinimo metodikos 8 priedas

| SUTARTINIAI ŽENKLAI         |   |
|-----------------------------|---|
| Sutartinio ženklo žymėjimas | Sutartinio ženklo aprašymas   |
|                             | Kadastro vietovės riba   |
|                             | Bloko riba   |
|                             | Bloko numeris   |
|                             | Urbanizuota teritorija   |
|                             | Rajono riba   |
|                             | Rajoninis kelias   |
|                             | Vietinės reikšmės kelias   |
|                             | Upeliai, kanalai, drenažo grioviai   |
|                             | Miškas   |
| Kriaunų k. v.               | Vietovės pavadinimas   |
|                             | Suprojektuoto patikėjimo teise valdyti žemės sklypo riba                                                                                               |
|                             | Kiti LVŽ plotai   |
|                             | LŽF žemei priskirti anksčiau patvirtintame žemės reformos žemėtvarkos projekte ar jam prilyginamuose žemės sklypų planuose suprojektuoti žemės sklypai |

| SUPROJEKTUOTIEMS ŽEMĖS SKLYPAMS TAIKOMI SERVITUTAI, SPECIALIOSIOS ŽEMĖS NAUDOJIMO SĄLYGOS IR APRIBOJIMAI |                         |                                                                                                 |            |
|---|-------------------------|-------------------------------------------------------------------------------------------------|------------|
| Žemės sklypo numeris plane                                                                               | Žemės sklypo plotas, ha | Žemės sklypui taikomi servitutai, specialiosios žemės ir miško naudojimo sąlygos ir apribojimai |            |
|   |                         | kodas, aprašymas                                                                                | plotas, ha |
| 414   | 0.30                    | 102 – Kelių apsaugos zonos (III skyrius, antrasis skirsnis)                                     | 0.30       |
|   |                         | 106 – Elektros tinklų apsaugos zonos (III skyrius, ketvirtasis skirsnis)                        | 0.03       |
|   |                         | 126 – Miško žemė (VI skyrius, trečiasis skirsnis)                                               | 0.30       |
|   |                         | 134 – Valstybiniai parkai (V skyrius, dvidešimt trečiasis skirsnis)                             | 0.30       |
|   |                         | 137 – Geomorfologiniai draustiniai (V skyrius, dešimtas skirsnis)                               | 0.30       |
| 415   | 0.68                    | 102 – Kelių apsaugos zonos (III skyrius, antrasis skirsnis)                                     | 0.01       |
|   |                         | 106 – Elektros tinklų apsaugos zonos (III skyrius, ketvirtasis skirsnis)                        | 0.18       |
|   |                         | 126 – Miško žemė (VI skyrius, trečiasis skirsnis)                                               | 0.68       |

Koordinatų sistema: Lietuvos koordinatų sistema LKS-94.  
Kartografinis pagrindas: Lietuvos Respublikos teritorijos M 1:10 000 skaitmeninis rastrinis ortofotografinis žemėlapis ORT10LT, 2021-2023  
Lietuvos Respublikos teritorijos M 1:10 000 georeferencinių erdviųjų duomenų rinkinys GDR10LT, 2023


NŽT © Nacionalinė žemės tarnyba prie Aplinkos ministerijos

SUDERINTA:  
Nacionalinė žemės tarnyba prie Aplinkos ministerijos Panevėžio apygardos žemės tvarkymo ir geodezijos skyriaus vyresnioji patarėja  
Vida Kavaliauskienė  
2026-06-03  
Nacionalinės žemės tarnybos prie AM Panevėžio apygardos žemės tvarkymo ir geodezijos skyriaus vyresnioji patarėja  
Vida Kavaliauskienė  
2026-06-03  
Valstybės įmonės Žemės duomenų centro žemės tvarkymo ir geodezijos departamento  
Specialistė Virginija Grishinienė  
(pareigos, vardas ir pavardė, parašas, data)  
NŽT  
VALNIUS  
Lietuvos Respublika  
Valstybės įmonė  
ŽEMĖS DUOMENŲ CENTRAS  
2026-06-03  
(pareigos, vardas ir pavardė, parašas, data)  
NŽT



|                      |                  |
|----------------------|------------------|
| Apskritis            | Panevėžio        |
| Savivaldybė          | Rokiškio r. sav. |
| Seniūnija            | Kriaunų          |
| Kadastro vietovė     | Kriaunų          |
| Vietovės pavadinimas | Pakriaunio k.    |

PROJEKTUI PRILYGINAMAS PLANAS  
M 1 : 5 000

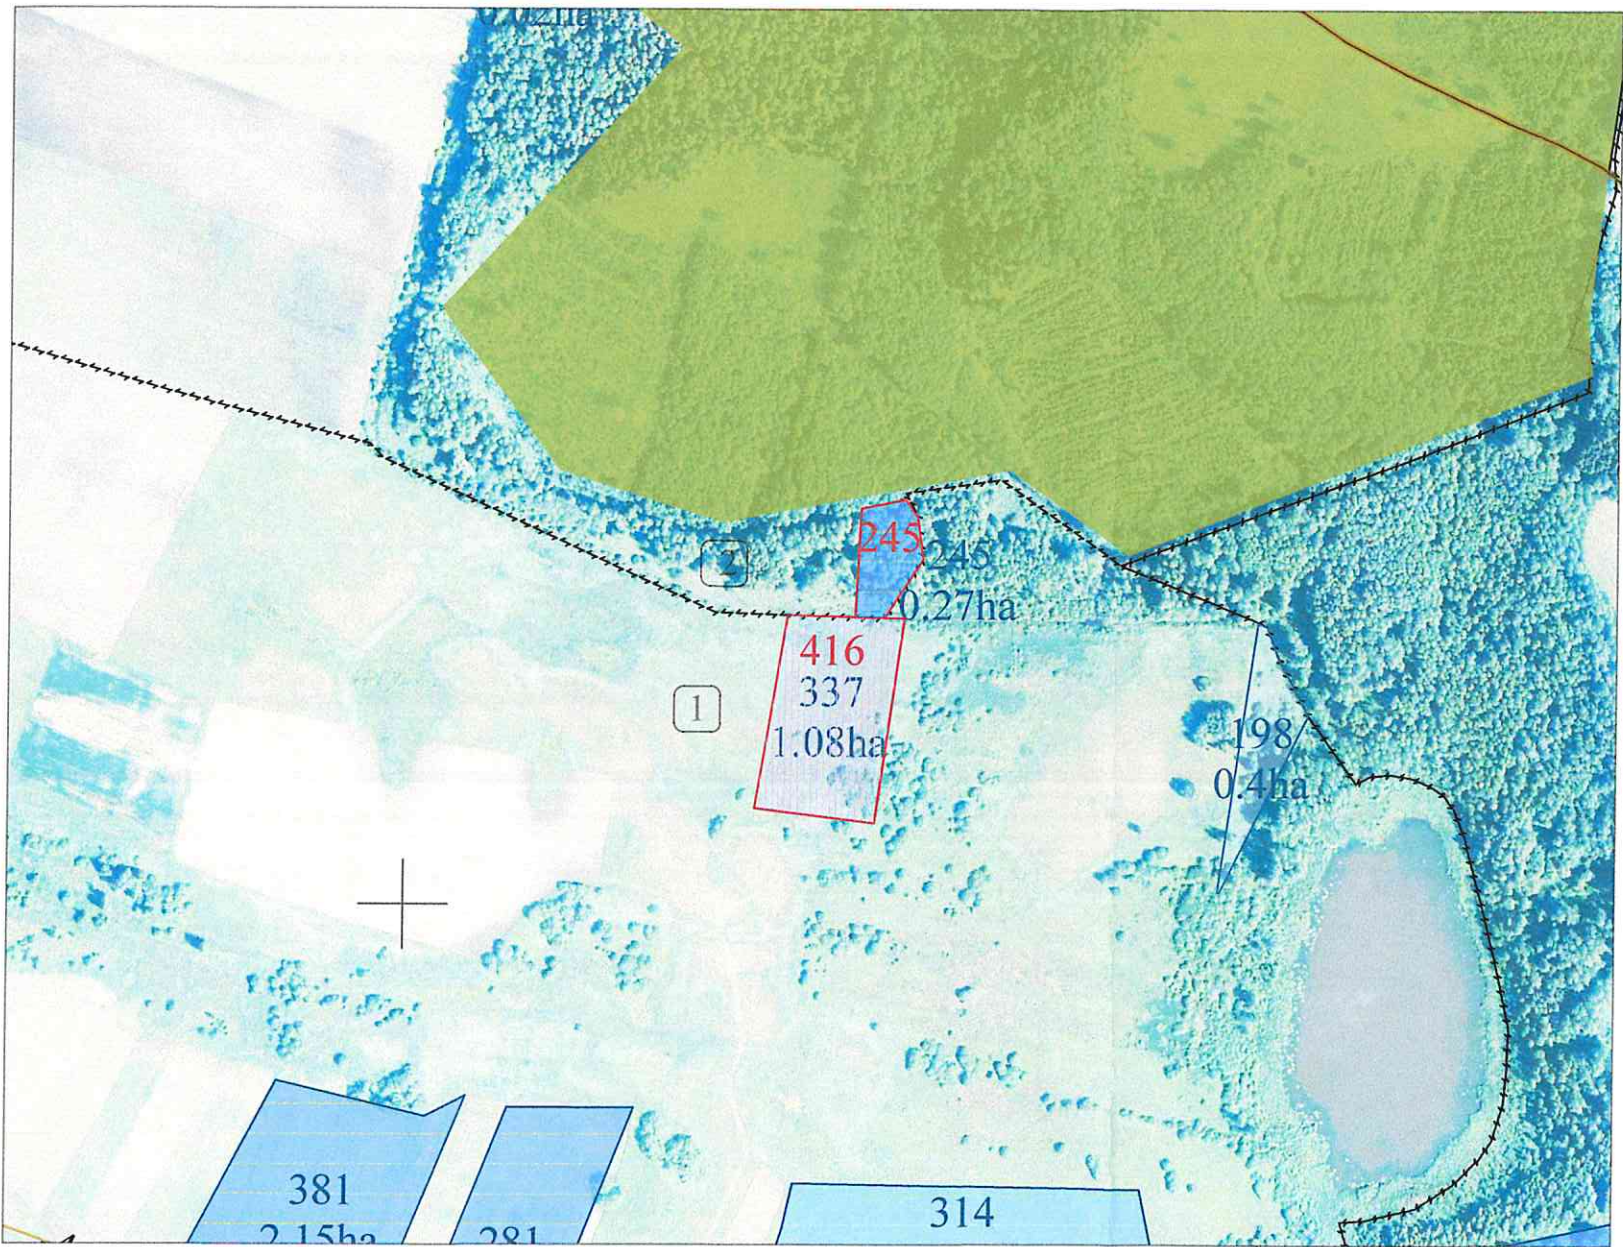

Žemės reformos žemėtvarkos projektui jiems prilyginamų planų rengimo ir įgyvendinimo metodikos 8 priedas

| SUTARTINIAI ŽENKLAI         |   |
|-----------------------------|---|
| Sutartinio ženklo žymėjimas | Sutartinio ženklo aprašymas   |
|                             | Kadastro vietovės riba   |
|                             | Bloko riba   |
|                             | Bloko numeris   |
|                             | Urbanizuota teritorija   |
|                             | Rajono riba   |
|                             | Rajoninis kelias   |
|                             | Vietinės reikšmės kelias   |
|                             | Upeliai, kanalai, drenažo grioviai   |
|                             | Miškas   |
| Kriaunų k. v.               | Vietovės pavadinimas   |
|                             | Suprojektuoto patikėjimo teise valdyti žemės sklypo riba                                                                                               |
|                             | Kiti LVŽ plotai   |
|                             | LŽF žemei priskirti anksčiau patvirtintame žemės reformos žemėtvarkos projekte ar jam prilyginamuose žemės sklypų planuose suprojektuoti žemės sklypai |

SUPROJEKTUOTIEMS ŽEMĖS SKLYPAMS TAIKOMI SERVIDUTAI, SPECIALIOSIOS ŽEMĖS NAUDOJIMO SĄLYGOS IR APRIBOJIMAI

| Žemės sklypo numeris plane | Žemės sklypo plotas ha | Žemės sklypui taikomi servitutai, specialiosios žemės ir miško naudojimo sąlygos ir apribojimai |            |
|----------------------------|------------------------|-------------------------------------------------------------------------------------------------|------------|
|                            |                        | kodas, aprašymas                                                                                | plotas, ha |
| 416                        | 1.03                   | 121 – Melioruotos žemės ir melioracijos statinių apsaugos zonos (VI skyrius, antrasis skirsnis) | 0.91       |
|                            |                        | 126 – Miško žemė (VI skyrius, trečiasis skirsnis)                                               | 1.03       |
|                            |                        |                                                                                                 |            |

Koordinatų sistema: Lietuvos koordinatų sistema LKS-94.  
Kartiografinis pagrindas: Lietuvos Respublikos teritorijos M 1:10 000 skaitmeninis rastrinis ortofotografinis žemėlapis ORT10LT, 2021-2023  
Lietuvos Respublikos teritorijos M 1:10 000 georeferencinių erdvinį duomenų rinkinys GDR10LT, 2023

NŽT © Nacionalinė žemės tarnyba prie Aplinkos ministerijos

SUDERINTA:

Nacionalinė žemės tarnyba prie Aplinkos ministerijos. Panevėžio apygardos žemės tvarkymo ir administravimo skyriaus vyresnioji patalpa.

Nacionalinės žemės tarnybos prie AM Panevėžio apygardos žemės tvarkymo ir administravimo skyriaus vyresnioji patalpa.

Vida Kavaliauskienė

Projektui prilyginamo plano rengėjas:


Valstybės įmonės Žemės duomenų centro žemės tvarkymo ir geodezijos departamento Šiaulių žemėtvarkos ir geodezijos skyriaus vyriaus. specialistė Vira Vainiūnaitė (pareigos, vardas ir pavardė, parašas, data)





|                      |                  |
|----------------------|------------------|
| Apskritis            | Panevėžio        |
| Savivaldybė          | Rokiškio r. sav. |
| Seniūnija            | Kriaunų          |
| Kadastro vietovė     | Kriaunų          |
| Vietovės pavadinimas | Baršėnų k.       |

PROJEKTUI PRILYGINAMAS PLANAS  
M 1 : 5 000

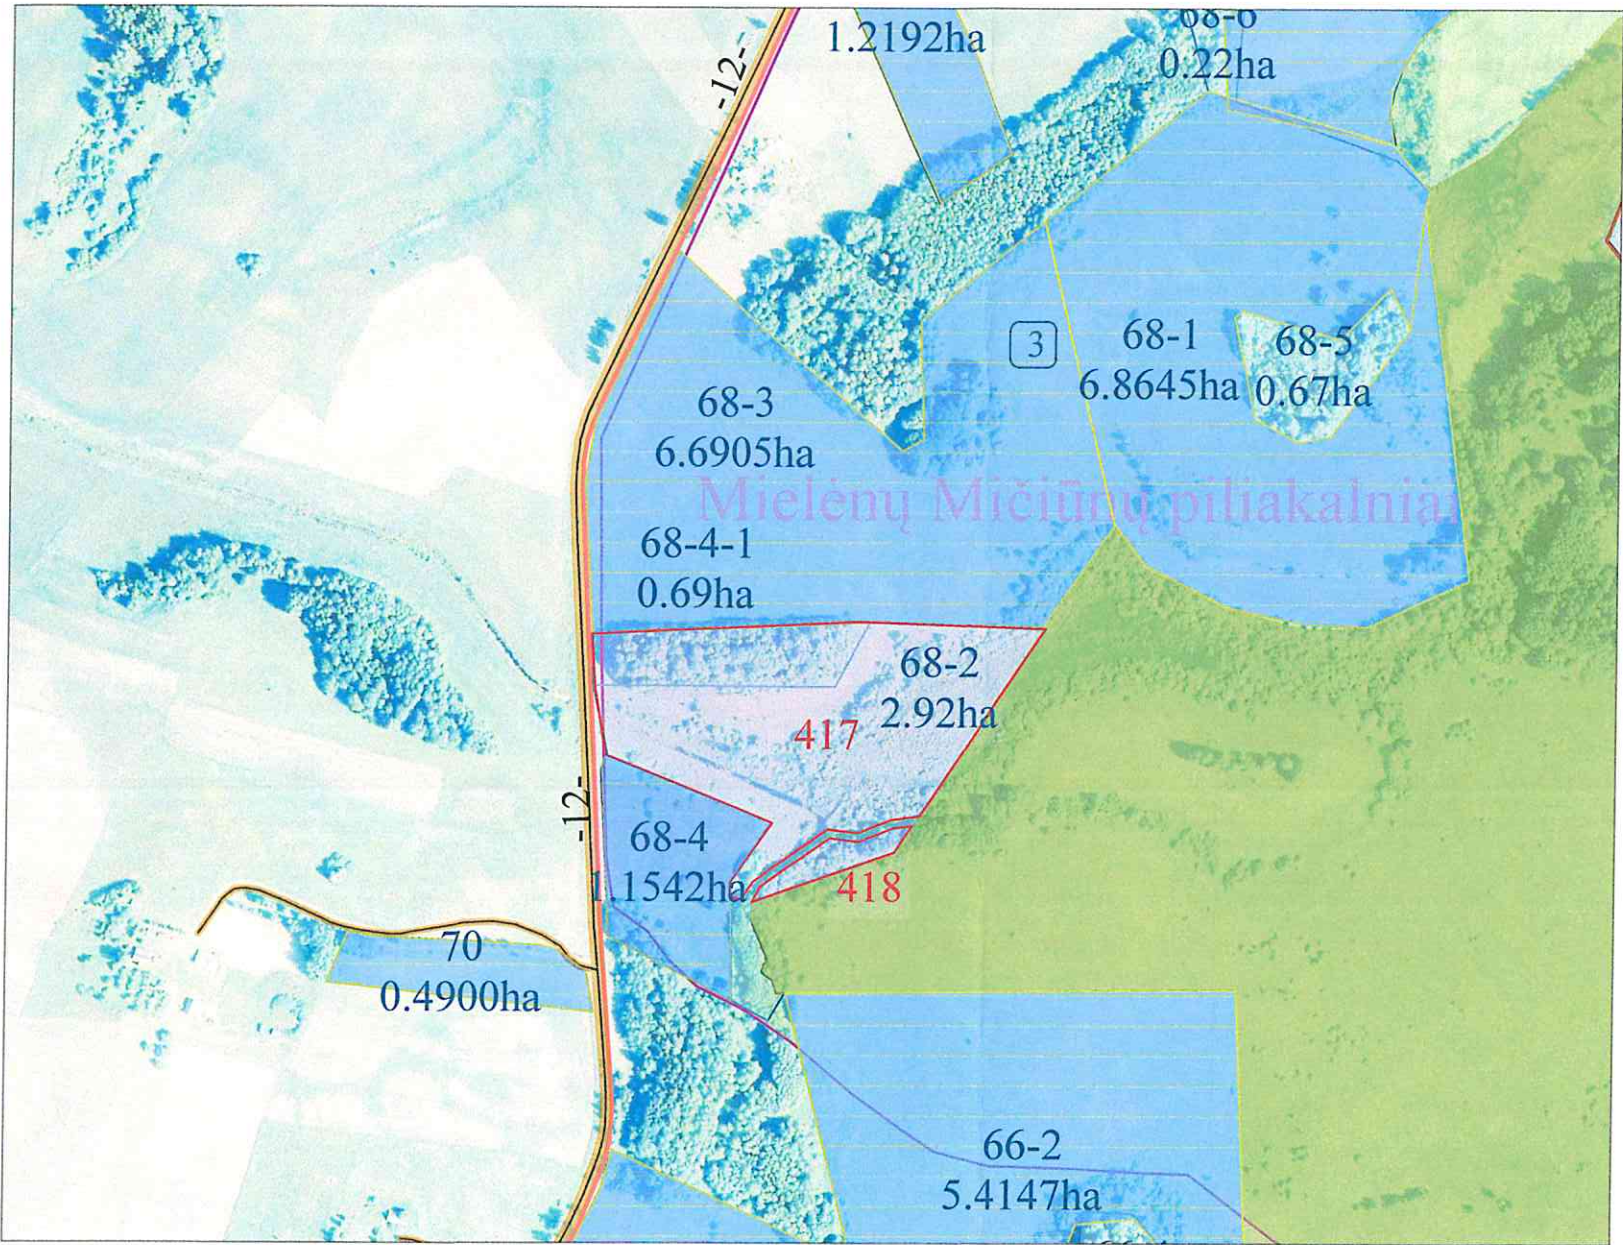

Žemės reformos žemėtvarkos projektui jiems prilyginamų planų rengimo ir įgyvendinimo metodikos 8 priedas

| SUTARTINIAI ŽENKLAI         |   |
|-----------------------------|---|
| Sutartinio ženklo žymėjimas | Sutartinio ženklo aprašymas   |
|                             | Kadastro vietovės riba   |
|                             | Bloko riba   |
|                             | Bloko numeris   |
|                             | Urbanizuota teritorija   |
|                             | Rajono riba   |
|                             | Rajoninis kelias   |
|                             | Vietinės reikšmės kelias   |
|                             | Upeliai, kanalai, drenažo grioviai   |
|                             | Miškas   |
| Kriaunų k. v.               | Vietovės pavadinimas   |
|                             | Suprojektuoto patikėjimo teise valdyti žemės sklypo riba                                                                                               |
|                             | Kiti LVŽ plotai   |
|                             | LŽF žemei priskirti anksčiau patvirtintame žemės reformos žemėtvarkos projekte ar jam prilyginamuose žemės sklypų planuose suprojektuoti žemės sklypai |

SUPROJEKTUOTIEMS ŽEMĖS SKLYPAMS TAIKOMI SERVITUTAI, SPECIALIOSIOS ŽEMĖS NAUDOJIMO SĄLYGOS IR APRIBOJIMAI

| Žemės sklypo numeris plane | Žemės sklypo plotas, ha | Žemės sklypui taikomi servitutai, specialiosios žemės ir miško naudojimo sąlygos ir apribojimai |            |
|----------------------------|-------------------------|-------------------------------------------------------------------------------------------------|------------|
|                            |                         | kodas, aprašymas                                                                                | plotas, ha |
| 417                        | 3.30                    | 102 – Kelių apsaugos zonos (III skyrius, antrasis skirsnis)                                     | 0.06       |
|                            |                         | 126 – Miško žemė (VI skyrius, trečiasis skirsnis)                                               | 3.30       |
|                            |                         | 130 – Pelkės ir šaltinynai (VI skyrius, devintasis skirsnis)                                    | 1.20       |
|                            |                         | 131 – Natūralios pievos bei ganyklos (VI skyrius, ketvirtasis skirsnis)                         | 0.43       |
|                            |                         | 132 – Gamtiniai ir kompleksiniai draustiniai (V skyrius, aštuntasis skirsnis)                   | 3.30       |
|                            |                         | 134 – Valstybiniai parkai (V skyrius, dvidešimt trečiasis skirsnis)                             | 3.30       |
|                            |                         | 137 – Geomorfologiniai draustiniai (V skyrius, dešimtas skirsnis)                               | 3.30       |
|                            |                         | 163 – Paviršinių vandens telkinių apsaugos zonos (VI skyrius, septyntasis skirsnis)             | 2.20       |
|                            |                         | 164 – Paviršinių vandens telkinių pakrantės apsaugos juostos (VI skyrius, aštuntasis skirsnis)  | 0.06       |
|                            |                         |                                                                                                 |            |
Koordinatų sistema: Lietuvos koordinatų sistema LKS-94.  
Kartografinis pagrindas: Lietuvos Respublikos teritorijos M 1:10 000 skaitmeninis rastrinis ortofotografinis žemėlapis ORT10LT, 2021-2023  
Lietuvos Respublikos teritorijos M 1:10 000 georeferencinių erdvinį duomenų rinkinys GDR10LT, 2023  
NZT © Nacionalinė žemės tarnyba prie Aplinkos ministerijos


SUDERINTA:  
Nacionalinė žemės tarnyba prie Aplinkos ministerijos. Panevėžio apygardos žemės tvarkymo ir administravimo skyriaus vyresnysis patarėjas  
Vida Kavaliauskienė  
2026-06-03  
Projektui prilyginamo plano rengėjas:  
Valstybės įmonės Žemės duomenų centro žemės tvarkymo ir geodezijos departamentas prie Aplinkos ministerijos. Nacionalinė žemės tarnyba prie Aplinkos ministerijos. Specialiste Vargėja Griškaitė  
(pareigos, vardas, pavardė, parašas, data)





|                      |                  |
|----------------------|------------------|
| Apskritis            | Panevėžio        |
| Savivaldybė          | Rokiškio r. sav. |
| Seniūnija            | Kriaunų          |
| Kadastro vietovė     | Kriaunų          |
| Vietovės pavadinimas | Mielėnų k.       |

PROJEKTUI PRILYGINAMAS PLANAS  
M 1 : 5 000

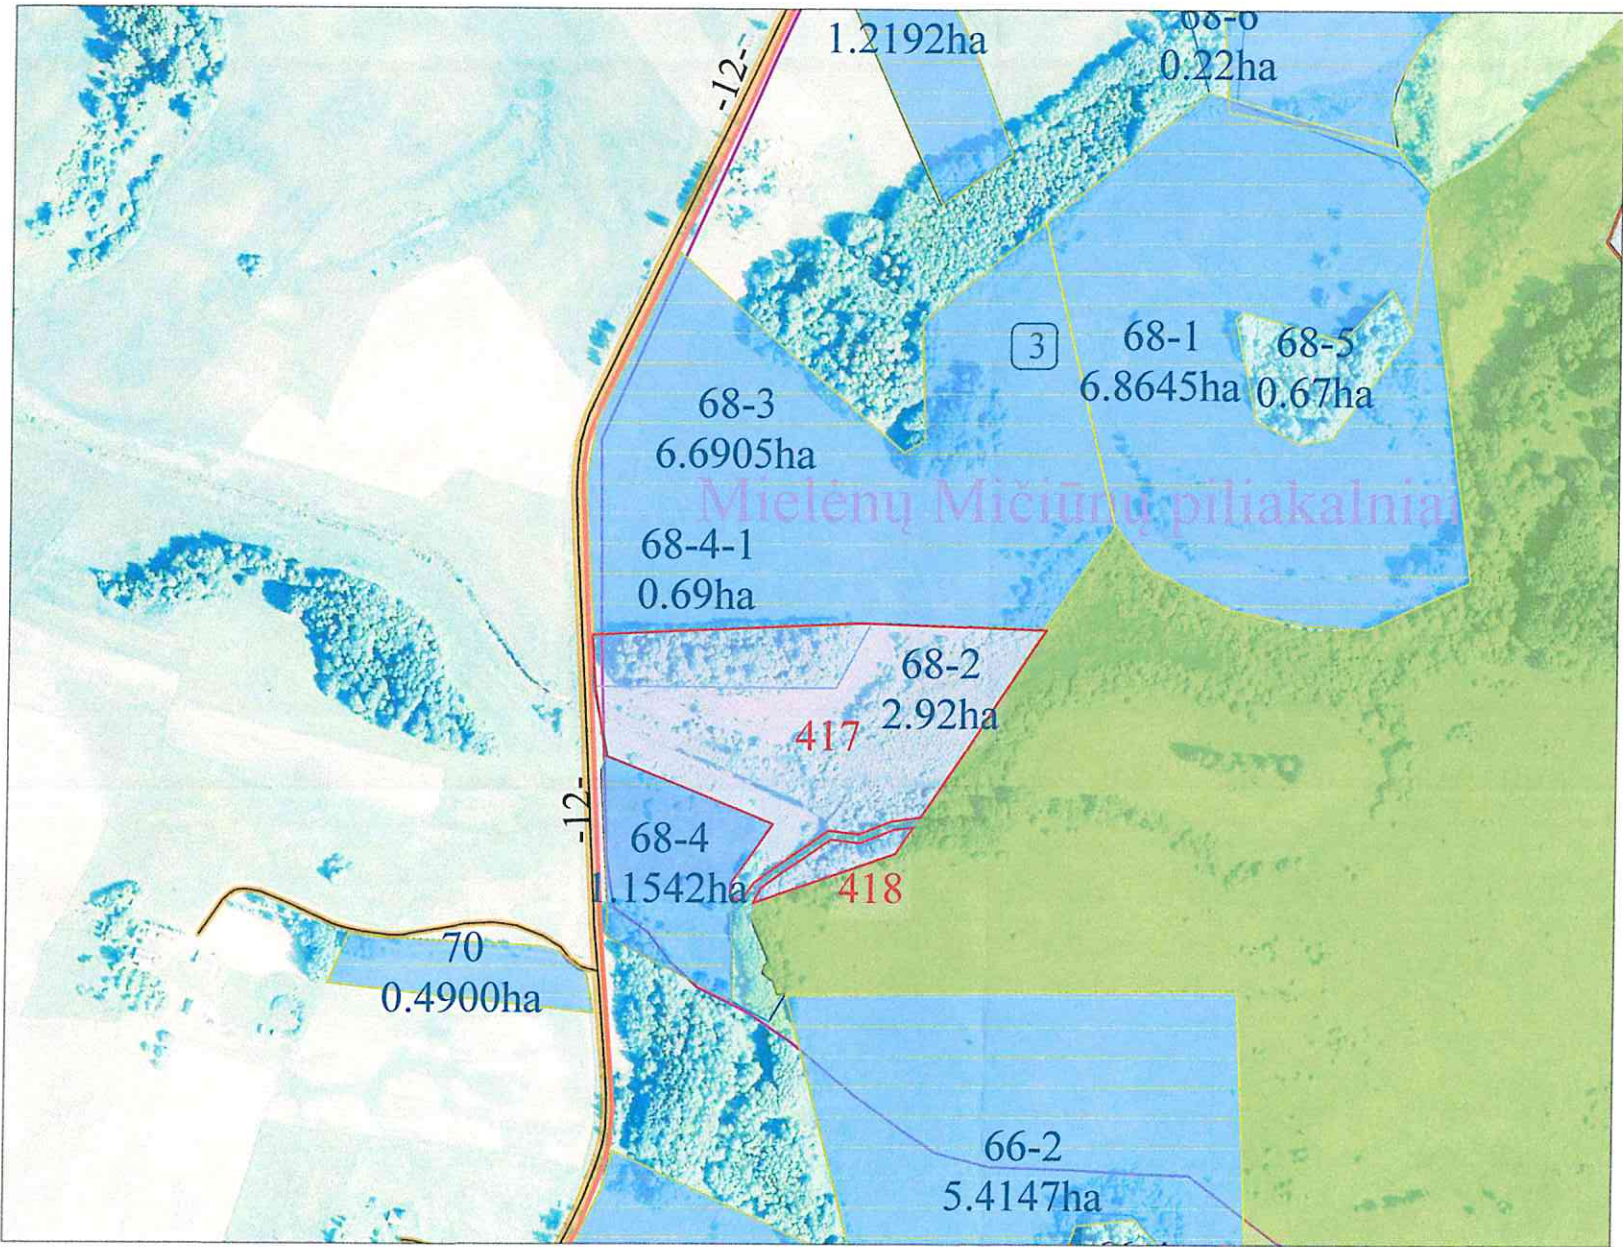

Žemės reformos žemėtvarkos projektui jiems prilyginamų planų rengimo ir įgyvendinimo metodikos 8 priedas

| SUTARTINIAI ŽENKLAI         |   |
|-----------------------------|---|
| Sutartinio ženklo žymėjimas | Sutartinio ženklo aprašymas   |
|                             | Kadastro vietovės riba   |
|                             | Bloko riba   |
|                             | Bloko numeris   |
|                             | Urbanizuota teritorija   |
|                             | Rajono riba   |
|                             | Rajoninis kelias   |
|                             | Vietinės reikšmės kelias   |
|                             | Upeliai, kanalai, drenažo grioviai   |
|                             | Miškas   |
| Kriaunų k. v.               | Vietovės pavadinimas   |
|                             | Suprojektuoto patikėjimo teise valdyti žemės sklypo riba                                                                                               |
|                             | Kiti LVŽ plotai   |
|                             | LŽF žemei priskirti anksčiau patvirtintame žemės reformos žemėtvarkos projekte ar jai prilyginamuose žemės sklypų planuose suprojektuoti žemės sklypai |

SUPROJEKTUOTIEMS ŽEMĖS SKLYPAMS TAIKOMI SERVITUTAI, SPECIALIOSIOS ŽEMĖS NAUDOJIMO SĄLYGOS IR APRIBOJIMAI

| Žemės sklypo numeris plane | Žemės sklypo plotas ha | Žemės sklypui taikomi servitutai, specialiosios žemės ir miško naudojimo sąlygos ir apribojimai |            |
|----------------------------|------------------------|-------------------------------------------------------------------------------------------------|------------|
|                            |                        | kodas, aprašymas                                                                                | plotas, ha |
| 418                        | 0.16                   | 126 – Miško žemė (VI skyrius, trečiasis skirsnis)                                               | 0.16       |
|                            |                        | 130 – Pelkės ir šaltiniai (VI skyrius, devintasis skirsnis)                                     | 0.11       |
|                            |                        | 132 – Gamtiniai ir kompleksiniai draustiniai (V skyrius, aštuntasis skirsnis)                   | 0.16       |
|                            |                        | 134 – Valstybiniai parkai (V skyrius, dvidešimt trečiasis skirsnis)                             | 0.16       |
|                            |                        | 137 – Geomorfologiniai draustiniai (V skyrius, dešimtas skirsnis)                               | 0.16       |
|                            |                        | 163 – Paviršinių vandens telkinių apsaugos zonos (VI skyrius, septintasis skirsnis)             | 0.16       |
|                            |                        | 164 – Paviršinių vandens telkinių pakrantės apsaugos juostos (VI skyrius, aštuntasis skirsnis)  | 0.03       |

Koordinatų sistema: Lietuvos koordinatų sistema LKS-94.  
Kartografinis pagrindas: Lietuvos Respublikos teritorijos M 1:10 000 skaitmeninis rastrinis ortofotografinis žemėlapis ORT10LT, 2021-2023  
Lietuvos Respublikos teritorijos M 1:10 000 georeferencinių erdvinį duomenų rinkinys GDR10LT, 2023

NZT © Nacionalinė žemės tarnyba prie Aplinkos ministerijos

SUDERINTA:  
Nacionalinė žemės tarnyba prie Aplinkos ministerijos Panevėžio apygardos žemės tvarkymo ir administravimo skyriaus vyresnioji patarėja

Projektui prilyginamo plano rengėjas:  
Valstybės įmonės Žemės duomenų centro žemės tvarkymo ir geodezijos departamento Šiaulių žemėtvarkos ir geodezijos skyriaus vyriausioji specialistė Virginija Grishinienė  
(pareigos, vardas ir pavardė, parašas, data)  
Nr.17

Nacionalinės žemės tarnybos prie AM  
Panevėžio apygardos žemės tvarkymo  
ir administravimo skyriaus  
vyresnioji patarėja  
Vida Kavaliauskienė  
2026-06-03





|                      |                  |
|----------------------|------------------|
| Apskritis            | Panevėžio        |
| Savivaldybė          | Rokiškio r. sav. |
| Seniūnija            | Kriaunų          |
| Kadastro vietovė     | Kriaunų          |
| Vietovės pavadinimas | Bradesių k.      |

PROJEKTUI PRILYGINAMAS PLANAS  
M 1 : 5 000

Žemės reformos žemėtvarkos projektui jiems prilyginamų planų rengimo ir įgyvendinimo metodikos 8 priedas

| SUTARTINIAI ŽENKLAI         |   |
|-----------------------------|---|
| Sutartinio ženklo žymėjimas | Sutartinio ženklo aprašymas   |
|                             | Kadastro vietovės riba   |
|                             | Bloko riba   |
|                             | Bloko numeris   |
|                             | Urbanizuota teritorija   |
|                             | Rajono riba   |
|                             | Rajoninis kelias   |
|                             | Vietinės reikšmės kelias   |
|                             | Upeliai, kanalai, drenažo grioviai   |
|                             | Miškas   |
| Kriaunų k. v.               | Vietovės pavadinimas   |
|                             | Suprojektuoto patikėjimo teise valdyti žemes sklypo riba                                                                                               |
|                             | Kiti LVŽ plotai   |
|                             | LŽF žemei priskirti anksčiau patvirtintame žemės reformos žemėtvarkos projekte ar jam prilyginamuose žemes sklypų planuose suprojektuoti žemes sklypai |

| SUPROJEKTUOTIEMS ŽEMĖS SKLYPAMS TAIKOMI SERVITUTAI, SPECIALIOSIOS ŽEMĖS NAUDOJIMO SĄLYGOS IR APRIBOJIMAI |                         |                                                                                                 |            |
|---|-------------------------|-------------------------------------------------------------------------------------------------|------------|
| Žemės sklypo numeris plane                                                                               | Žemės sklypo plotas, ha | Žemės sklypui laikomi servitutai, specialiosios žemės ir miško naudojimo sąlygos ir apribojimai |            |
|   |                         | kodas, aprašymas                                                                                | plotas, ha |
| 419   | 0.10                    | 126 – Miško žemė (VI skyrius, trečiasis skirsnis)                                               | 0.10       |
|   |                         | 134 – Valstybiniai parkai (V skyrius, dvidešimt trečiasis skirsnis)                             | 0.10       |
| 420   | 0.87                    | 106 – Elektros tinklų apsaugos zonos (III skyrius, ketvirtasis skirsnis)                        | 0.07       |
|   |                         | 126 – Miško žemė (VI skyrius, trečiasis skirsnis)                                               | 0.87       |
|   |                         | 134 – Valstybiniai parkai (V skyrius, dvidešimt trečiasis skirsnis)                             | 0.87       |

Koordinatų sistema: Lietuvos koordinatų sistema LKS-94.  
Kartografinis pagrindas: Lietuvos Respublikos teritorijos M 1:10 000 skaitmeninis rastrinis ortofotografinis žemėlapis ORT10LT, 2021-2023  
Lietuvos Respublikos teritorijos M 1:10 000 georeferencinių erdvinio duomenų rinkinys GDR10LT, 2023

NŽT © Nacionalinė žemės tarnyba prie Aplinkos ministerijos

SUDERINTA:

Nacionalinė žemės tarnyba prie Aplinkos ministerijos Panevėžio apygardos žemės tvarkymo ir administravimo skyriaus vyresnioji patarėja

Projektui prilyginamo plano rengėjas:

Valstybės įmonės Žemės duomenų centro žemės tvarkymo ir geodezijos departamento Sialūnų žemėtvarkos ir geodezijos skyriaus vyresn. specialistė Virgijū










|                      |                  |
|----------------------|------------------|
| Apskritis            | Panevėžio        |
| Savivaldybė          | Rokiškio r. sav. |
| Seniūnija            | Kriaunų          |
| Kadastro vietovė     | Kriaunų          |
| Vietovės pavadinimas | Lukšinių k.      |

PROJEKTUI PRILYGINAMAS PLANAS  
M 1 : 5 000

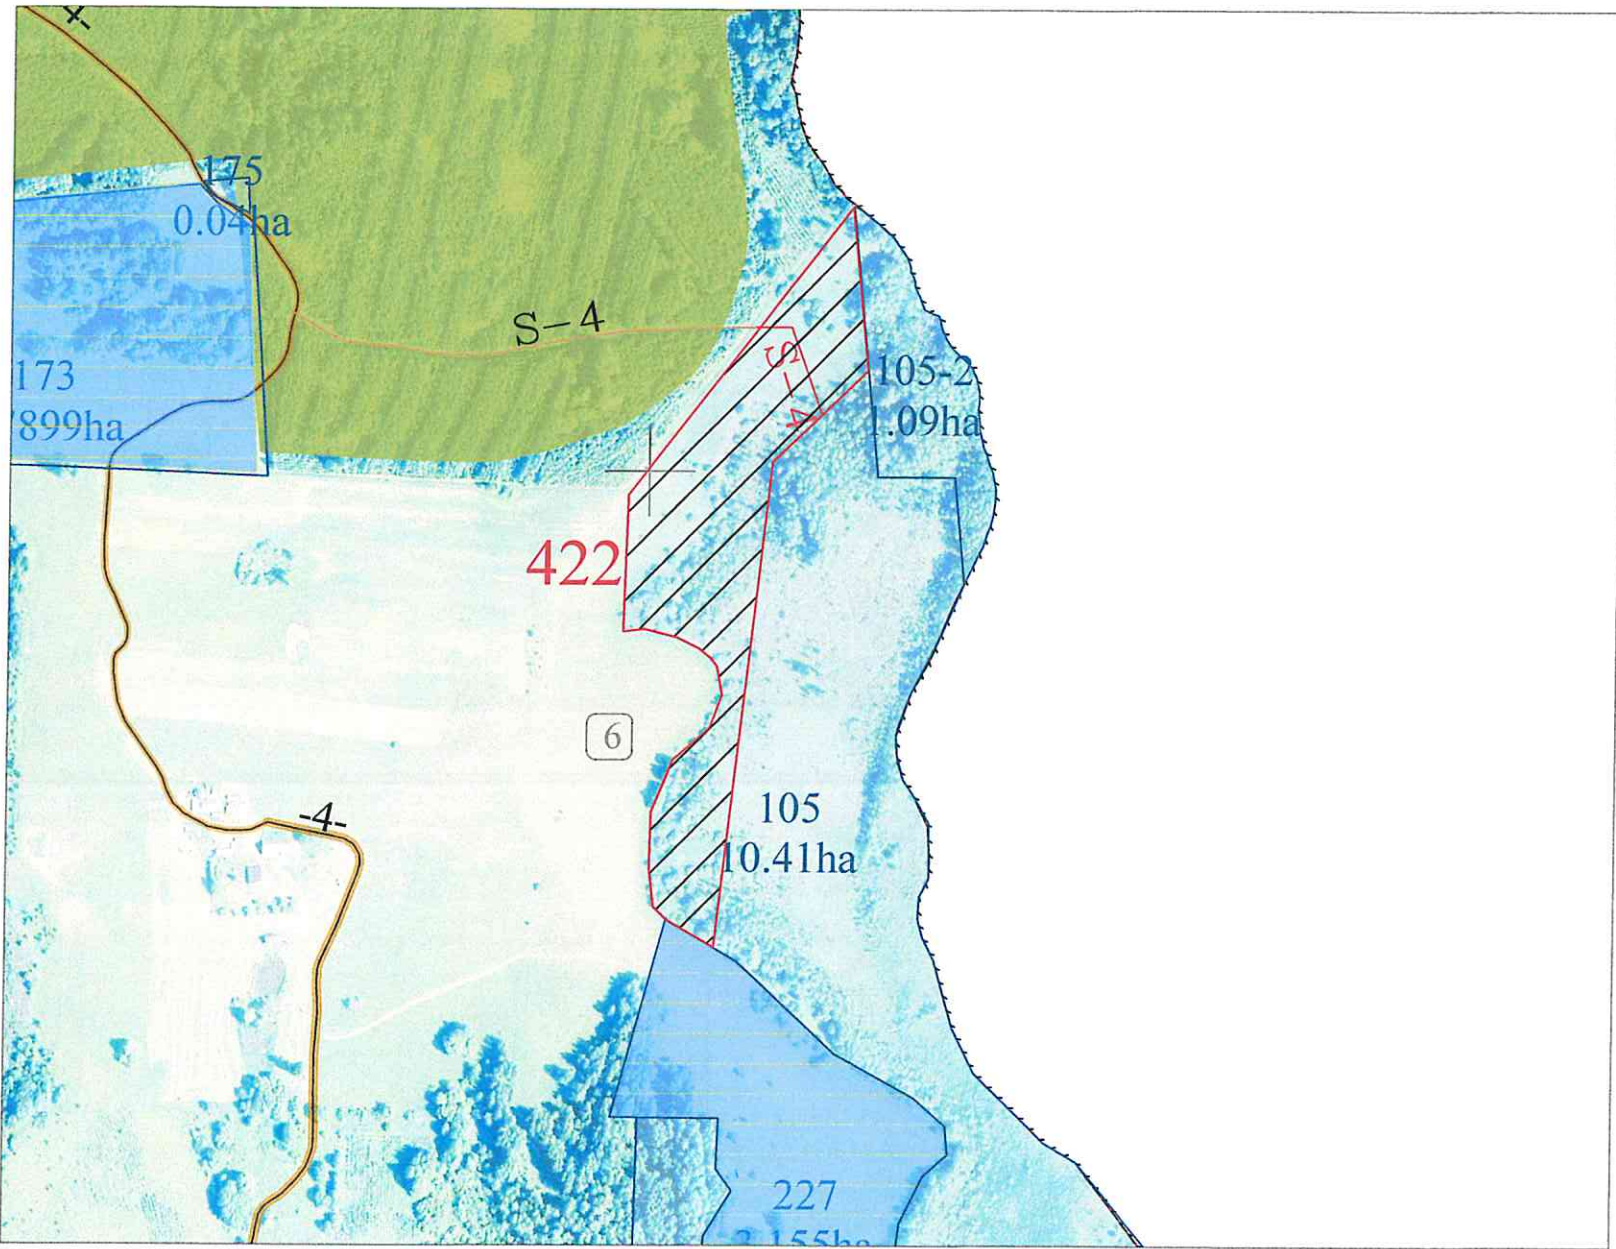

Žemės reformos žemėtvarkos projektui jiems prilyginamų planų rengimo ir įgyvendinimo metodikos 8 priedas

| SUTARTINIAI ŽENKLAI         |   |
|-----------------------------|---|
| Sutartinio ženklo žymėjimas | Sutartinio ženklo aprašymas   |
|                             | Kadastro vietovės riba   |
|                             | Bloko riba   |
|                             | Bloko numeris   |
|                             | Urbanizuota teritorija   |
|                             | Rajono riba   |
|                             | Rajoninis kelias   |
|                             | Vietinės reikšmės kelias   |
|                             | Upeliai, kanalai, drenažo grioviai   |
|                             | Miškas   |
| Kriaunų k. v.               | Vietovės pavadinimas   |
|                             | Suprojektuoto nuomai iš valstybės žemės sklypo riba   |
|                             | Kiti LVŽ plotai   |
|                             | LŽF žemei priskirti anksčiau patvirtintame žemės reformos žemėtvarkos projekte ar jam prilyginamuose žemės sklypų planuose suprojektuoti žemės sklypai |

SUPROJEKTUOTIEMS ŽEMĖS SKLYPAMS TAIKOMI SERVITUTAI, SPECIALIOSIOS ŽEMĖS NAUDOJIMO SĄLYGOS IR APRIBOJIMAI

| Žemės sklypo numeris plane | Žemės sklypo plotas, ha | Žemės sklypui taikomi servitutai, specialiosios žemės ir miško naudojimo sąlygos ir apribojimai                       |            |
|----------------------------|-------------------------|---|------------|
|                            |                         | kodas, aprašymas   | plotas, ha |
| 422                        | 2.80                    | 130 – Pelkės ir šaltiniai (VI skyrius, devintasis skirsnis)                                                           | 0.10       |
|                            |                         | 139 – Hidrografiniai draustiniai (V skyrius, vienuoliktasis skirsnis)                                                 | 2.80       |
|                            |                         | 134 – Valstybiniai parkai (V skyrius, dvidešimt trečiasis skirsnis)                                                   | 2.80       |
|                            |                         | 163 – Paviršinių vandens telkinių apsaugos zonos (VI skyrius, septintasis skirsnis)                                   | 0.50       |
|                            |                         | 214 Kelio servitutas – teisė važiuoti transporto priemonėmis, naudotis pėsčiųjų taku, vartyti galvijus (tarnaujantis) | 0.04       |
|                            |                         |   |            |
|                            |                         |   |            |
|                            |                         |   |            |

Koordinatų sistema: Lietuvos koordinatų sistema LKS-94.  
Kartografinis pagrindas: Lietuvos Respublikos teritorijos M 1:10 000 skaitmeninis rastrinis ortofotografinis žemėlapis ORT10LT, 2021-2023  
Lietuvos Respublikos teritorijos M 1:10 000 georeferencinių erdvinį duomenų rinkinys GDR10LT, 2023

NŽT © Nacionalinė žemės tarnyba prie Aplinkos ministerijos

SUDERINTA:


Nacionalinė žemės tarnyba prie Aplinkos ministerijos Panevėžio apygardos žemės tvarkymo ir geodezijos skyriaus vyresnioji patarėja  
Valstybės įmonės Žemės duomenų centro žemės tvarkymo ir geodezijos skyriaus vyriausioji specialistė V. K. Grigaitienė  
(pareigos, vardas ir pavardė, parašas, data)  
2026-06-03





|                      |                  |
|----------------------|------------------|
| Apskritis            | Panevėžio        |
| Savivaldybė          | Rokiškio r. sav. |
| Seniūnija            | Kriaunų          |
| Kadastro vietovė     | Kriaunų          |
| Vietovės pavadinimas | Margėnų k.       |

PROJEKTUI PRILYGINAMAS PLANAS  
M 1 : 5 000

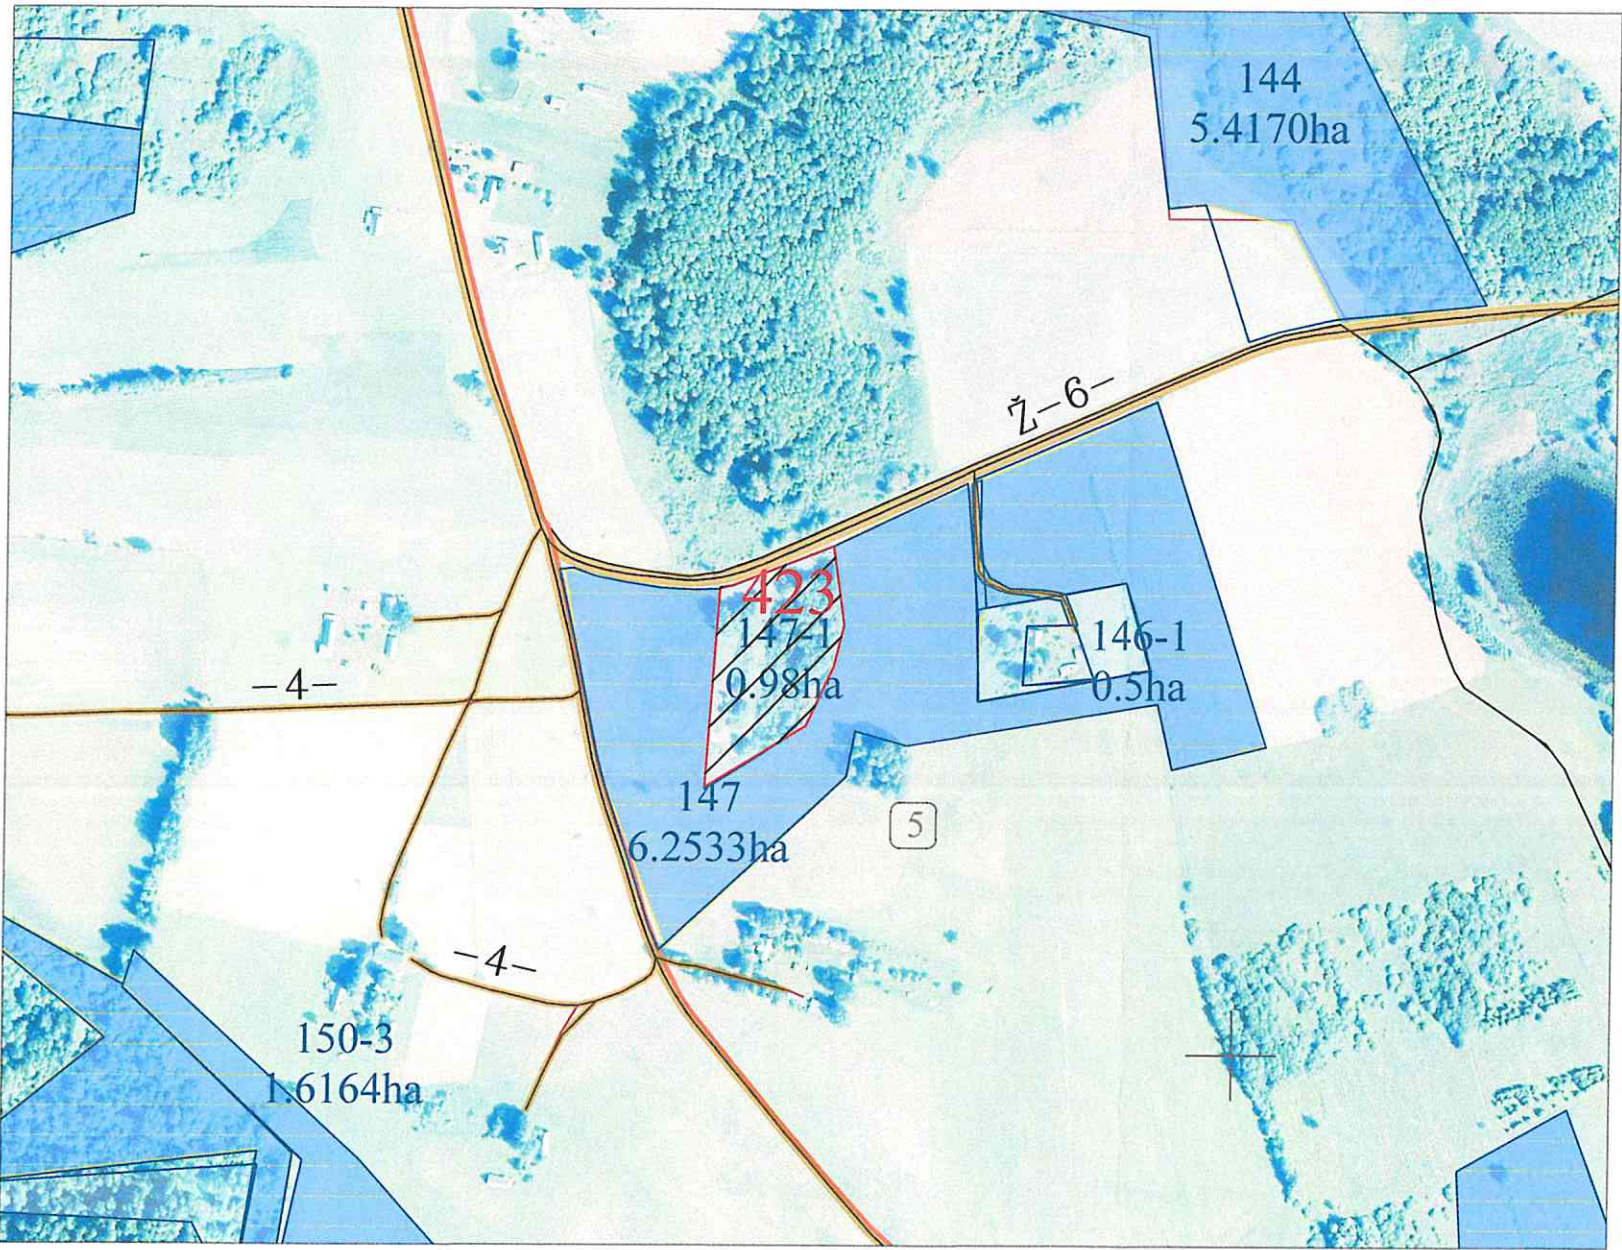

Žemės reformos žemėtvarkos projektui jiems prilyginamų planų rengimo ir įgyvendinimo metodikos 8 priedas

| SUTARTINIAI ŽENKLAI         |   |
|-----------------------------|---|
| Sutartinio ženklo žymėjimas | Sutartinio ženklo aprašymas   |
|                             | Kadastro vietovės riba   |
|                             | Bloko riba   |
|                             | Bloko numeris   |
|                             | Urbanizuota teritorija   |
|                             | Rajono riba   |
|                             | Rajoninis kelias   |
|                             | Vietinės reikšmės kelias   |
|                             | Upeliai, kanalai, drenažo grioviai   |
|                             | Miškas   |
| Kriaunų k. v.               | Vietovės pavadinimas   |
|                             | Suprojektuoto nuomai iš valstybės žemės sklypo riba   |
|                             | Kiti LVŽ plotai   |
|                             | LŽF žemei priskirti anksčiau patvirtintame žemės reformos žemėtvarkos projekte ar jam prilyginamuose žemės sklypų planuose suprojektuoti žemės sklypai |

SUPROJEKTUOTIEMS ŽEMĖS SKLYPAMS TAIKOMI SERVITUTAI, SPECIALIOSIOS ŽEMĖS NAUDOJIMO SĄLYGOS IR APRIBOJIMAI

| Žemės sklypo numeris plane | Žemės sklypo plotas, ha | Žemės sklypui taikomi servitutai, specialiosios žemės ir miško naudojimo sąlygos ir apribojimai |            |
|----------------------------|-------------------------|-------------------------------------------------------------------------------------------------|------------|
|                            |                         | kodas, aprašymas                                                                                | plotas, ha |
| 423                        | 0.93                    | 102 – Kelių apsaugos zonos (III skyrius, antrasis skirsnis)                                     | 0.03       |
|                            |                         | 106 – Elektros tinklų apsaugos zonos (III skyrius, ketvirtasis skirsnis)                        | 0.11       |
|                            |                         | 134 – Valstybiniai parkai (V skyrius, dvidešimt trečiasis skirsnis)                             | 0.93       |
|                            |                         | 163 – Paviršinių vandens telkinių apsaugos zonos (VI skyrius, septintasis skirsnis)             | 0.70       |
|                            |                         |                                                                                                 |            |
Koordinatų sistema: Lietuvos koordinatų sistema LKS-94.  
Kartografinis pagrindas: Lietuvos Respublikos teritorijos M 1:10 000 skaitmeninis rastrinis ortofotografinis žemėlapis ORT10LT, 2021-2023  
Lietuvos Respublikos teritorijos M 1:10 000 georeferencinių erdvinį duomenų rinkinys GDR10LT, 2023

NŽT © Nacionalinė žemės tarnyba prie Aplinkos ministerijos

SUDERINTA:  
Nacionalinė žemės tarnyba prie Aplinkos ministerijos Panevėžio apygardos žemės tvarkymo ir administravimo skyriaus

Projektui prilyginamo plano rengėjas:  
Valstybės įmonės Žemės duomenų centro žemės tvarkymo ir geodezijos departamento Šiaulių žemėtvarkos ir geodezijos skyriaus vyriaus. specialistė Virginija Grigaitienė  
(pareigos, vardas ir pavardė, parašas, data)

Nacionalinės žemės tarnybos prie AM  
Panevėžio apygardos žemės tvarkymo  
ir administravimo skyriaus  
Vida Kavaliauskienė  
2026-06-03  
(pareigos, vardas ir pavardė, parašas, data)

LIETUVOS RESPUBLIKA  
Valstybės įmonė  
ŽEMĖS DUOMENŲ CENTRAS  
2026-06-03  
Nr.17  
VILNIUS




|                      |                  |
|----------------------|------------------|
| Apskritis            | Panevėžio        |
| Savivaldybė          | Rokiškio r. sav. |
| Seniūnija            | Kriaunų          |
| Kadastro vietovė     | Kriaunų          |
| Vietovės pavadinimas | Pakriaunio k.    |

PROJEKTUI PRILYGINAMAS PLANAS  
M 1 : 5 000

Žemės reformos žemėtvarkos projektui ir žemės prilyginamų planų rengimo ir įgyvendinimo metodikos 8 priedas

| SUTARTINIAI ŽENKLAI         |   |
|-----------------------------|---|
| Sutartinio ženklo žymėjimas | Sutartinio ženklo aprašymas   |
|                             | Kadastro vietovės riba   |
|                             | Bloko riba   |
|                             | Bloko numeris   |
|                             | Urbanizuota teritorija   |
|                             | Rajono riba   |
|                             | Rajoninis kelias   |
|                             | Vietinės reikšmės kelias   |
|                             | Upeliai, kanalai, drenažo grioviai   |
|                             | Miškas   |
|                             | Vietovės pavadinimas   |
|                             | LŽF žemei priskirti anksčiau patvirtintame žemės reformos žemėtvarkos projekte ar jam prilyginamuose žemės sklypų planuose suprojektuoti žemės sklypai |

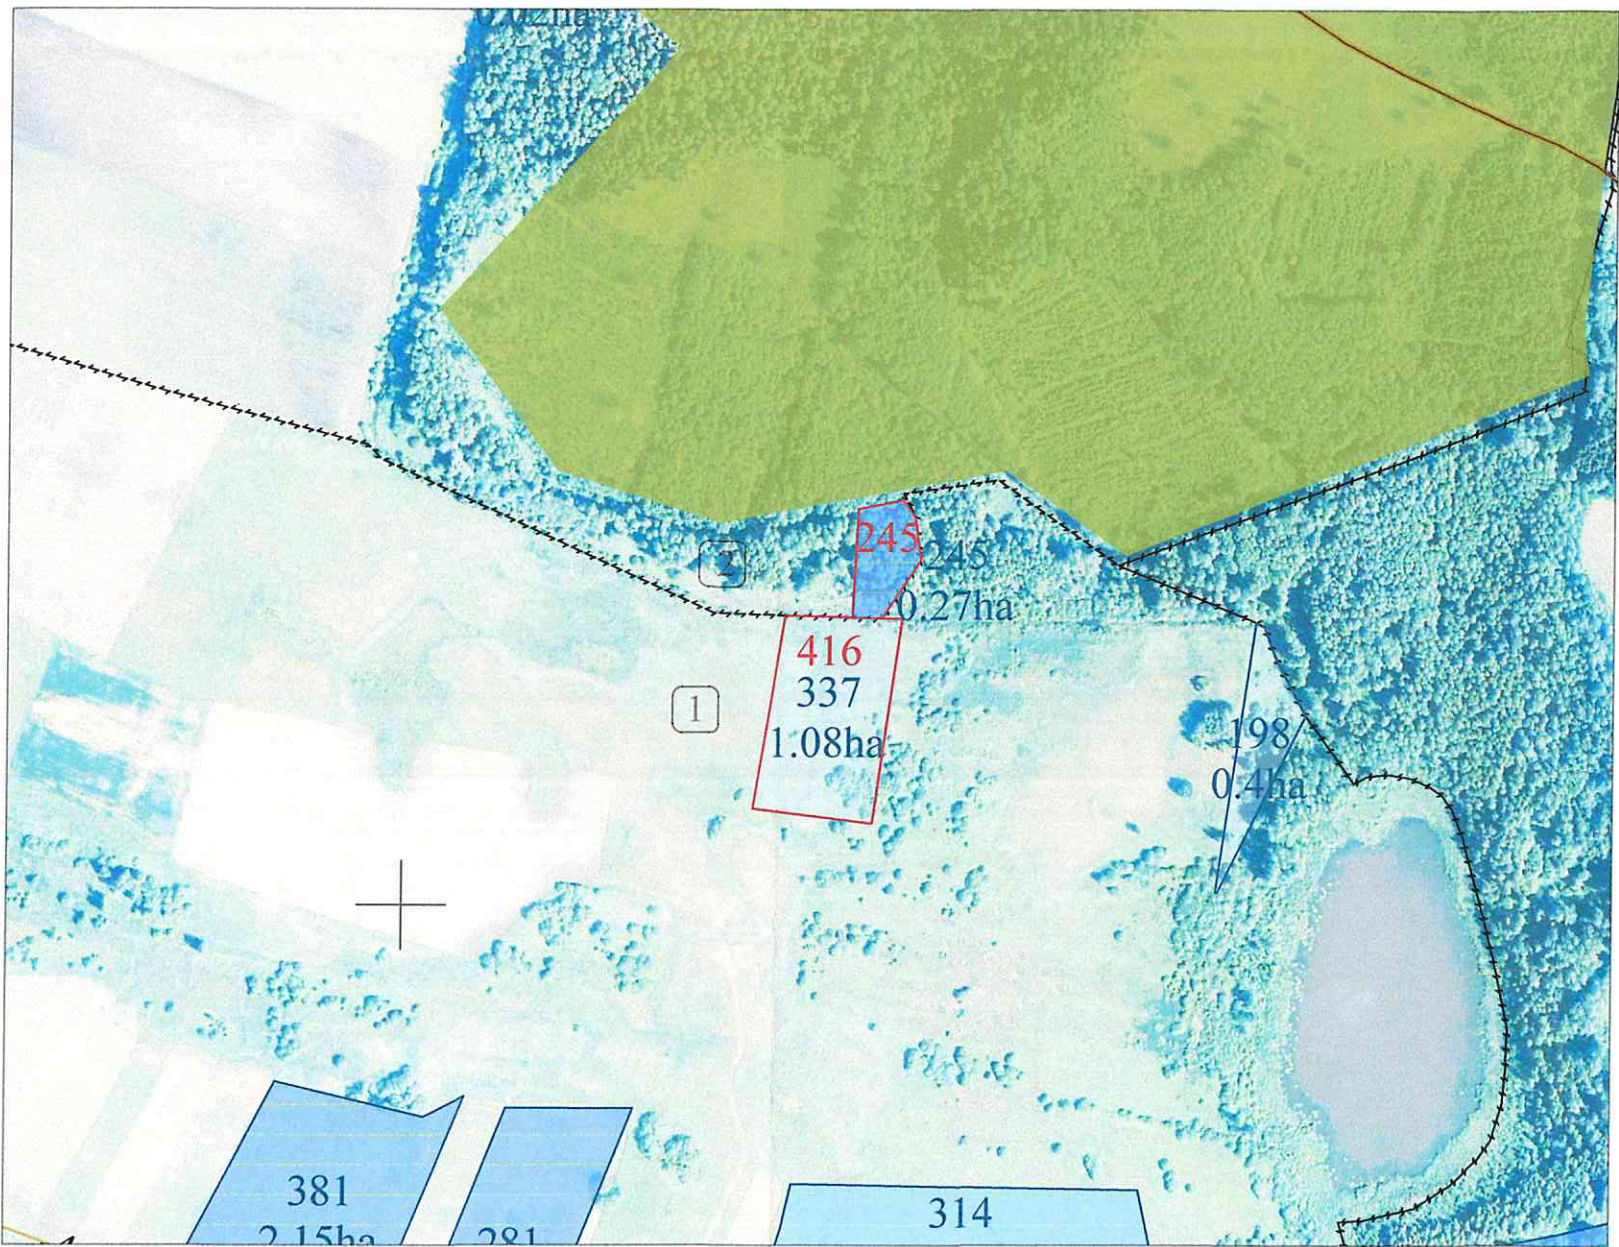

Koordinatų sistema: Lietuvos koordinatų sistema LKS-94.  
Kartografinis pagrindas: Lietuvos Respublikos teritorijos M 1:10 000 skaitmeninis rastrinis ortofotografinis žemėlapis ORT10LT, 2021-2023  
Lietuvos Respublikos teritorijos M 1:10 000 georeferencinių erdvinį duomenų rinkinys GDR10LT, 2023

NŽT © Nacionalinė žemės tarnyba prie Aplinkos ministerijos

SUDERINTA:  
Nacionalinė žemės tarnyba prie Aplinkos ministerijos. Panevėžio apygardos žemės tvarkymo ir administravimo skyrius  
(pareigos, vardas ir pavardė, parašas, data)  
Projektui prilyginamo plano rengėjas:  
Valstybės įmonės Žemės duomenų centro žemės tvarkymo ir geodezijos departamento Šiaulių žemėtvarkos ir geodezijos skyriaus vyriaus. specialistė V. Vaitienė  
(pareigos, vardas ir pavardė, parašas, data)






|                      |                  |
|----------------------|------------------|
| Apskritis            | Panevėžio        |
| Savivaldybė          | Rokiškio r. sav. |
| Seniūnija            | Kriaunų          |
| Kadastro vietovė     | Kriaunų          |
| Vietovės pavadinimas | Juozapavos k.    |

PROJEKTUI PRILYGINAMAS PLANAS  
M 1 : 5 000

Žemės reformos žemėtvarkos projektui ir žemės prilyginamų planų rengimo ir įgyvendinimo metodikos 8 priedas

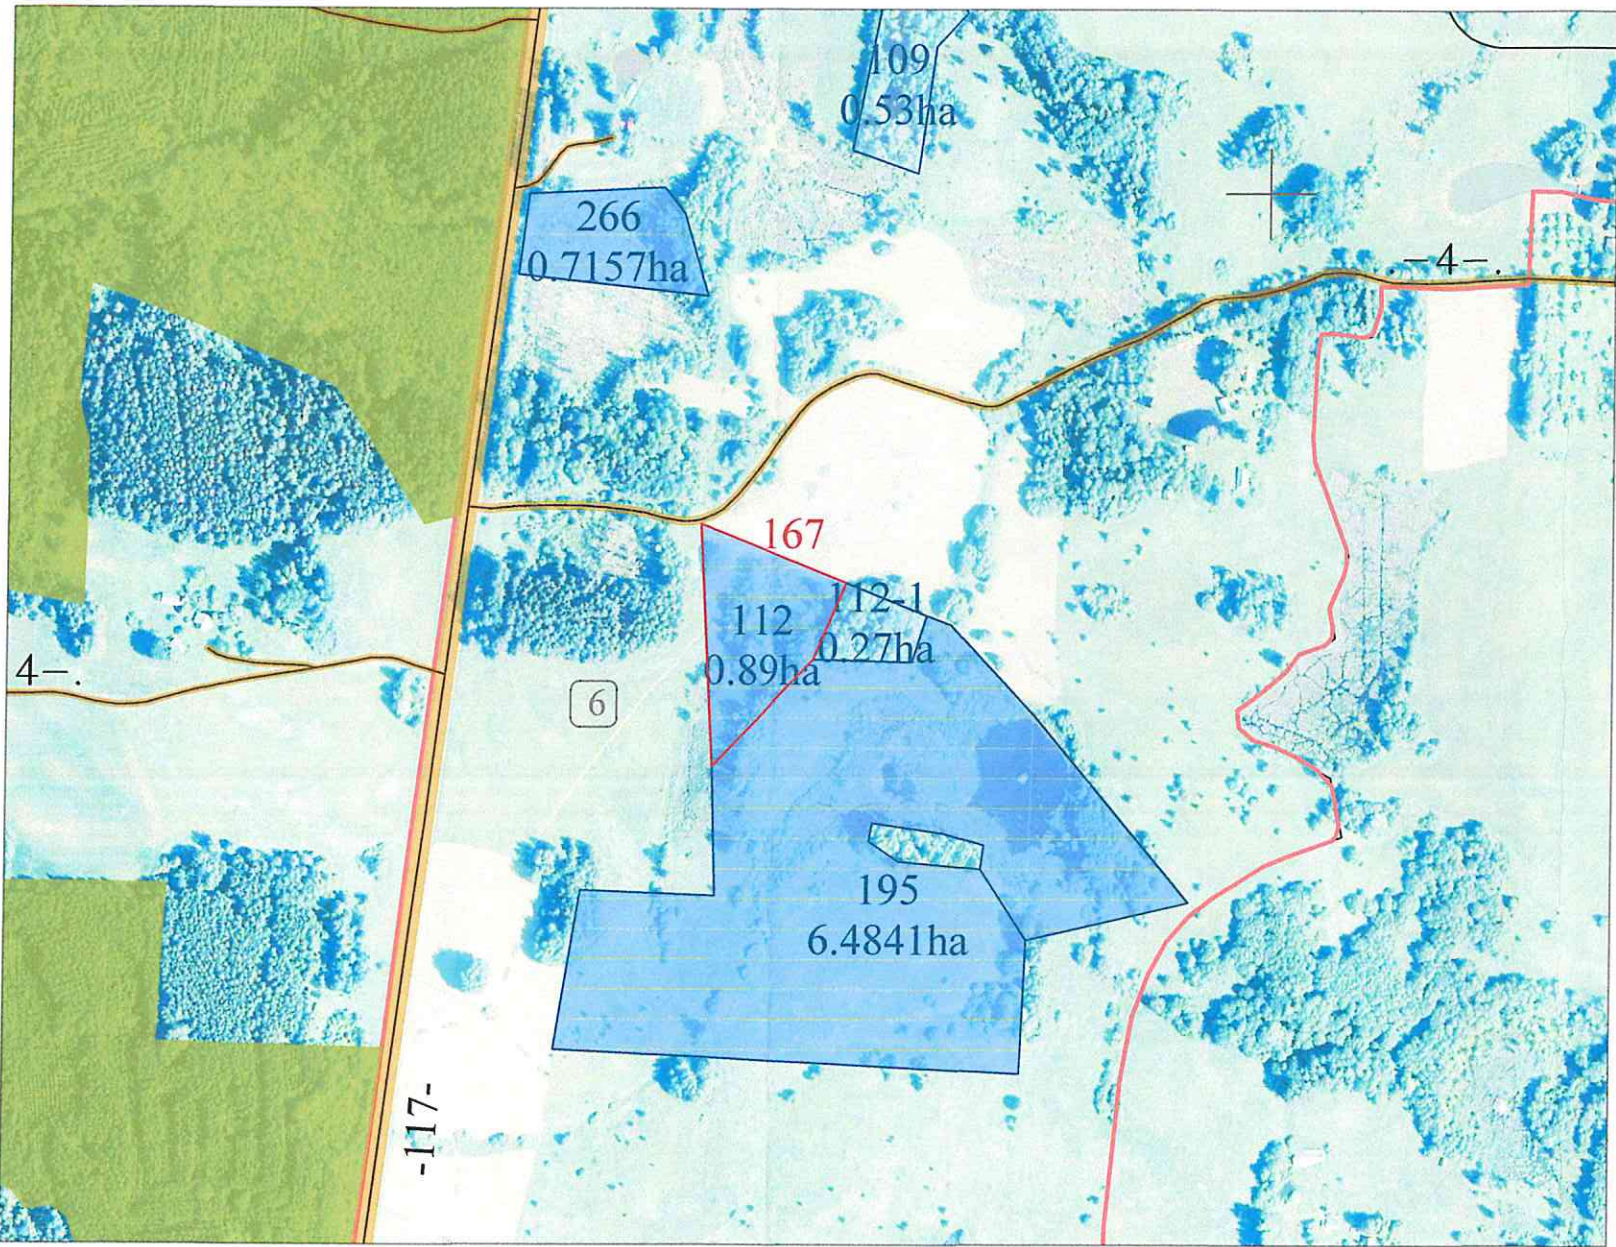

| SUTARTINIAI ŽENKLAI         |   |
|-----------------------------|---|
| Sutartinio ženklo žymėjimas | Sutartinio ženklo aprašymas   |
|                             | Kadastro vietovės riba   |
|                             | Bloko riba   |
|                             | Bloko numeris   |
|                             | Urbanizuota teritorija   |
|                             | Rajono riba   |
|                             | Rajoninis kelias   |
|                             | Vietinės reikšmės kelias   |
|                             | Upeliai, kanalai, drenažo grioviai   |
|                             | Miškas   |
| Kriaunų k. v.               | Vietovės pavadinimas   |
|                             | LŽF žemei priskirti anksčiau patvirtintame žemės reformos žemėtvarkos projekte ar jam prilyginamuose žemės sklypų planuose suprojektuoti žemės sklypai |

Koordinatų sistema: Lietuvos koordinatų sistema LKS-94.  
Kartografinis pagrindas: Lietuvos Respublikos teritorijos M 1:10 000 skaitmeninis rastrinis ortofotografinis žemėlapis ORT10LT, 2021-2023  
Lietuvos Respublikos teritorijos M 1:10 000 georeferencinių erdvinio duomenų rinkinys GDR10LT, 2023

NŽT © Nacionalinė žemės tarnyba prie Aplinkos ministerijos

SUDERINTA:  
Nacionalinė žemės tarnyba prie Aplinkos ministerijos. Panevėžio apygardos žemės tvarkymo ir administravimo skyrius

(pareigos, vardas ir pavardė, parašas, data)

Projektui prilyginamo plano rengėjas:

Valstybės įmonės Žemės duomenų centro žemės tvarkymo ir geodezijos departamento Šiaulių žemėtvarkos ir geodezijos skyriaus vyriaus. specialistė Virginija Vaitienė  
(pareigos, vardas ir pavardė, parašas, data)






|                      |                  |
|----------------------|------------------|
| Apskritis            | Panevėžio        |
| Savivaldybė          | Rokiškio r. sav. |
| Seniūnija            | Kriaunų          |
| Kadastro vietovė     | Kriaunų          |
| Vietovės pavadinimas | Margėnų k.       |

PROJEKTUI PRILYGINAMAS PLANAS  
M 1 : 5 000

Žemės reformos žemėtvarkos projektui ir jiems prilyginamų planų rengimo ir įgyvendinimo metodikos 8 priedas

| SUTARTINIAI ŽENKLAI         |   |
|-----------------------------|---|
| Sutartinio ženklo žymėjimas | Sutartinio ženklo aprašymas   |
|                             | Kadastro vietovės riba   |
|                             | Bloko riba   |
|                             | Bloko numeris   |
|                             | Urbanizuota teritorija   |
|                             | Rajono riba   |
|                             | Rajoninis kelias   |
|                             | Vietinės reikšmės kelias   |
|                             | Upeliai, kanalai, drenažo grioviai   |
|                             | Miškas   |
| Kriaunų k. v.               | Vietovės pavadinimas   |
|                             | LŽF žemei priskirti anksčiau patvirtintame žemės reformos žemėtvarkos projekte ar jam prilyginamuose žemės sklypų planuose suprojektuoti žemės sklypai |

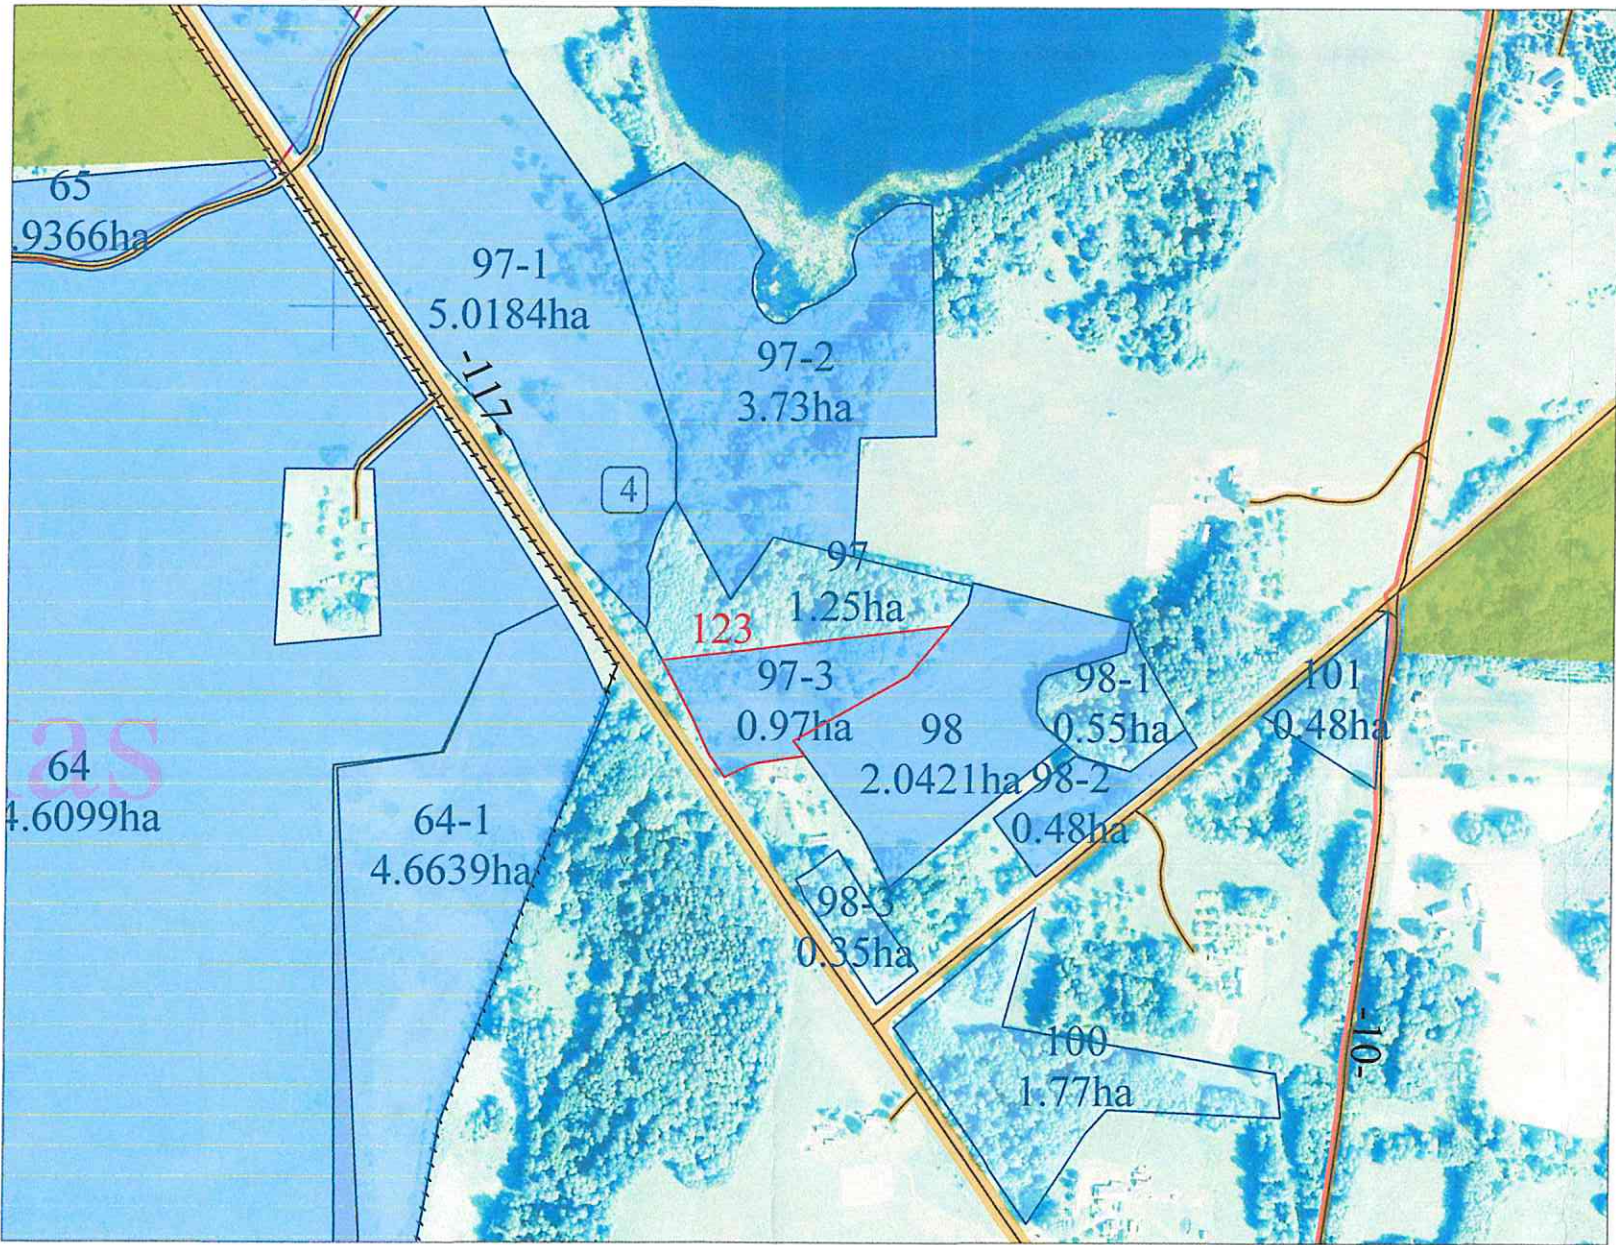

Koordinatų sistema: Lietuvos koordinatų sistema LKS-94.  
Kartografinis pagrindas: Lietuvos Respublikos teritorijos M 1:10 000 skaitmeninis rastrinis ortofotografinis žemėlapis ORT10LT, 2021-2023  
Lietuvos Respublikos teritorijos M 1:10 000 georeferencinių erdvinio duomenų rinkinys GDR10LT, 2023

NŽT © Nacionalinė žemės tarnyba prie Aplinkos ministerijos

SUDERINTA:  
Nacionalinė žemės tarnyba prie Aplinkos ministerijos Panevėžio apygardos žemės tvarkymo ir administravimo skyrius

Projektui prilyginamo plano rengėjas:  
Valstybės įmonės Žemės duomenų centro žemės tvarkymo ir geodezijos departamento Šiaulių žemėtvarkos ir geodezijos skyriaus vyriaus. specialistė Virginija (pareigos, vardas ir pavardė, parašas, data)

2024-06-03

(pareigos, vardas ir pavardė, parašas, data)





## DETALŪS METADUOMENYS

|   |   |
|---|---|
| <b>Dokumento sudarytojas (-ai)</b>                                                                          | Nacionalinė žemės tarnyba prie Aplinkos ministerijos 188704927, Kalvarijų g. 147, LT-08352 Vilnius   |
| <b>Dokumento pavadinimas (antraštė)</b>                                                                     | DĖL PANEVĖŽIO APSKRITIES ROKIŠKIO RAJONO (SAVIVALDYBĖS) KRIAUNŲ SENIŪNIJOS KRIAUNŲ KADASTRO VIETOVĖS ŽEMĖS SKLYPŲ PLANŲ, KURIE PRILYGINAMI ŽEMĖS REFORMOS ŽEMĖTVARKOS PROJEKTUI, PATVIRTINIMO   |
| <b>Dokumento registracijos data ir numeris</b>                                                              | 2026-06-22 Nr. 6RKJ-725   |
| <b>Dokumento gavimo data ir dokumento gavimo registracijos numeris</b>                                      | –   |
| <b>Dokumento specifikacijos identifikavimo žymuo</b>                                                        | ADOC-V1.0   |
| <b>Parašo paskirtis</b>                                                                                     | Pasirašymas   |
| <b>Parašą sukūrusio asmens vardas, pavardė ir pareigos</b>                                                  | Dainius Petrauskas, Skyriaus vedėjas, Panevėžio apygardos žemės tvarkymo ir administravimo skyrius   |
| <b>Sertifikatas išduotas</b>                                                                                | DAINIUS PETRAUSKAS, Nacionalinė žemės tarnyba prie Aplinkos ministerijos LT   |
| <b>Parašo sukūrimo data ir laikas</b>                                                                       | 2026-06-22 13:57:17 (GMT+03:00)   |
| <b>Parašo formatas</b>                                                                                      | XAdES-T   |
| <b>Laiko žyme nurodytas laikas</b>                                                                          | 2026-06-22 13:57:30 (GMT+03:00)   |
| <b>Informacija apie sertifikavimo paslaugų teikėją</b>                                                      | ADIC CA ECC, Asmens dokumentu israsymo centras prie LR VRM LT   |
| <b>Sertifikato galiojimo laikas</b>                                                                         | 2024-06-19 12:08:51 – 2028-06-18 12:08:51   |
| <b>Informacija apie būdus, naudotus metaduomenų vientisumui užtikrinti</b>                                  | "Registravimas" paskirties metaduomenų vientisumas užtikrintas naudojant "RCSC IssuingCA-2, VI Registru Centras - i.k. 124110246 LT" išduotą sertifikatą "DBSIS, Informatikos ir ryšių departamentas prie Lietuvos Respublikos vidaus reikalų ministerijos, į.k.188774822 LT", sertifikatas galioja nuo 2025-05-16 11:31:08 iki 2028-05-15 11:31:08 |
| <b>Pagrindinio dokumento priedų skaičius</b>                                                                | 3   |
| <b>Pagrindinio dokumento pridedamų dokumentų skaičius</b>                                                   | –   |
| <b>Priedamo dokumento sudarytojas (-ai)</b>                                                                 | –   |
| <b>Priedamo dokumento pavadinimas (antraštė)</b>                                                            | –   |
| <b>Priedamo dokumento registracijos data ir numeris</b>                                                     | –   |
| <b>Programinės įrangos, kuria naudojantis sudarytas elektroninis dokumentas, pavadinimas</b>                | DBSIS, versija 3.5.90.5   |
| <b>Informacija apie elektroninio dokumento ir elektroninio (-ių) parašo (-ų) tikrinimą (tikrinimo data)</b> | Atitinka specifikacijos keliamus reikalavimus.<br>Visi dokumente esantys elektroniniai parašai galioja (2026-06-23 07:18:49)   |
| <b>Paieškos nuoroda</b>                                                                                     | –   |
| <b>Papildomi metaduomenys</b>                                                                               | Nuorašą suformavo 2026-06-23 07:18:49 DBSIS   |