



**NACIONALINĖS ŽEMĖS TARNYBOS
PRIE APLINKOS MINISTERIJOS
KLAIPĖDOS APYGARDOS ŽEMĖS TVARKYMO IR
ADMINISTRAVIMO SKYRIAUS
VEDĖJAS**

**ĮSAKYMAS
DĖL KLAIPĖDOS APSKRITIES ŠILUTĖS RAJONO (SAVIVALDYBĖS) ŠVĖKŠNOS
SENIŪNIJOS INKAKLIŲ KADASTRO VIETOVĖS ŽEMĖS SKLYPŲ PLANŲ, KURIE
PRILYGINAMI ŽEMĖS REFORMOS ŽEMĖTVARKOS PROJEKTUI, PATVIRTINIMO**

2026 m.

d. Nr. 4RKĮ-
Klaipėda

-(15.4.6 E.)

Vadovaudamasis Lietuvos Respublikos žemės įstatymo 32 straipsnio 3 dalies 7 punktu, Lietuvos Respublikos žemės reformos įstatymo 20 straipsniu, Žemės reformos žemėtvarkos projektų rengimo ir įgyvendinimo tvarkos aprašo, patvirtinto Lietuvos Respublikos Vyriausybės 1998 m. balandžio 1 d. nutarimu Nr. 385 „Dėl žemės reformos vykdymo kaimo gyvenamojoje vietovėje“, 19 punktu, Žemės reformos žemėtvarkos projektų ir jiems prilyginamų žemės sklypų planų rengimo ir įgyvendinimo metodikos, patvirtintos Lietuvos Respublikos žemės ir miškų ūkio ministerijos 1998 m. balandžio 23 d. įsakymu Nr. 207 „Dėl Žemės reformos žemėtvarkos projektų ir jiems prilyginamų žemės sklypų planų rengimo ir įgyvendinimo metodikos patvirtinimo“, 131–134 punktais, veikdamas pagal Nacionalinės žemės tarnybos prie Aplinkos ministerijos direktoriaus 2024 m. rugpjūčio 8 d. įgaliojimą Nr. 1Į-368-(1.7 E.) „Dėl teritorijų planavimo dokumentų ir žemės valdos projektų rengimo ir tvirtinimo, kitų funkcijų atlikimo“:

1. T v i r t i n u Inkaklių kadastro vietovės žemės sklypų planus, kurie prilyginami žemės reformos žemėtvarkos projektui (toliau – Projektas) ir jame suprojektuotų žemės sklypų ribas ir plotus, nustatytas žemės naudojimo paskirtis ir naudojimo būdus, taikomas specialiąsias žemės ir miško naudojimo sąlygas bei žemės servitutus.

1.2. Asmenų, kuriems Projekte suprojektuoti žemės sklypai, sąrašą (pridedama);

1.3. Asmenų, kurie pasirinko laisvos žemės fondo žemei priskirtus anksčiau patvirtintame žemės reformos žemėtvarkos projekte ar žemės sklypų planuose, kurie prilyginami žemės reformos žemėtvarkos projektui, suprojektuotus žemės sklypus, sąrašą (pridedama).

2. Į p a r e i g o j u Nacionalinės žemės tarnybos prie Aplinkos ministerijos Klaipėdos apygardos žemės tvarkymo ir administravimo skyriaus vyresn. specialistę Iloną Kuhlinienę per 2 darbo dienas paskelbti šį įsakymą Nacionalinės žemės tarnybos prie Aplinkos ministerijos interneto svetainėje (adresas – <http://www.nzt.lt>).

Šis įsakymas gali būti skundžiamas Nacionalinės žemės tarnybos prie Aplinkos ministerijos direktoriui Lietuvos Respublikos žemės reformos įstatymo 18 straipsnio ir Išankstinio ginčų nagrinėjimo Nacionalinėje žemės tarnyboje prie Aplinkos ministerijos ne teismo tvarka taisyklių, patvirtintų Nacionalinės žemės tarnybos prie Aplinkos ministerijos direktoriaus 2024 m. gegužės 10 d. įsakymu Nr. 1P-139-(1.1 E.) „Dėl Išankstinio ginčų nagrinėjimo Nacionalinėje žemės tarnyboje prie Aplinkos ministerijos ne teismo tvarka taisyklių patvirtinimo“, nustatyta tvarka ir terminais.

Vedėjas

Ričardas Ažna

PATVIRTINTA
 Nacionalinės žemės tarnybos
 prie Aplinkos ministerijos
 Klaipėdos apygardos žemės
 tvarkymo ir administravimo skyriaus
 2026 m. d.
 įsakymu Nr.4RKĮ- -(15.4.6

E.)

Klaipėdos apskrities Šilutės r. (savivaldybės) Švėkšnos seniūnijos Inkaklių kadastro vietovės teritorijoje 2026 m. žemės reformos žemėtvarkos projektui, prilyginamų žemės sklypų planų, suprojektuotų sklypų sąrašas 2026-04-17

Eil. Nr.	Fizinio asmens vardas, pavardė juridinio asmens ar kitos užsienio organizacijos pavadinimas	Eiliskumo grupė	Žemės sklypo numeris plane	Plotas, ha						Žemės sklypo naudojimo paskirtis ir naudojimo būdas (ai)	Specialiosios žemės ir miško naudojimo sąlygos	Pastabos L.Ž.F. (laisvas žemės fondas Bl./Nr.) Servitutai ir jų plotai
				Įsigyti nuosavybėn				nuomojamas	perduodamas neatlygintinai naudotis			
				grąžinamas natūra	perduodamas neatlygintinai nuosavybėn	suteikiamas neatlygintinai nuosavybėn	parduodamas					
1	2	3	4	5	6	7	8	9	10	11	12	13
1.	Vaidas Vasiliauskas	XII	0004/N-1045					0,70		Žemės ūkio paskirties žemė/ Kiti žemės ūkio paskirties žemės sklypai	106-0,06 119-0,70 121-0,12 152-0,70 163-0,69	Lzf_0004/140 214-servtutas-0,04 ha
	Viso:		1skl.					0,70				

Pastaba.

Lentelės 11 stulpelyje naudojami kodai:	Lentelės 12 stulpelyje naudojami kodai:
---	---

I – Žemės ūkio paskirties žemės / 5. Kiti žemės ūkio paskirties žemės sklypai	106 – Elektros tinklų apsaugos zonos (III skyrius, ketvirtasis skirsnis)
	119 - Kultūros paveldo objektų ir vietovių teritorijos, jų apsaugos zonos (V skyrius, pirmasis skirsnis)
	121 - Melioruotos žemės ir melioracijos statinių apsaugos zonos (VI skyrius, antrasis skirsnis)
	152 - Dirvožemio apsauga žemės ūkio paskirties žemės sklypuose (VI skyrius, keturioliktasis skirsnis)
	163 - Paviršinių vandens telkinių apsaugos zonos (VI skyrius, septintasis skirsnis)
Lentelės 13 stulpelyje naudojami kodai:	
214 – Kelio servitutas - teisė važiuoti transporto priemonėmis, naudotis pėsčiųjų taku, varyti galvijus (tarnaujantis)	


PATVIRTINTA
Nacionalinės žemės tarnybos
prie Aplinkos ministerijos
Klaipėdos apygardos žemės
tvarkymo ir administravimo skyriaus
2026 m. d.
įsakymu Nr. 4RKĮ- (15.4.6 E.)

Asmenų, kurie pasirinko laisvos fondo žemei priskirtus anksčiau patvirtintuose žemės reformos žemėtvarkos projektuose suprojektuotus žemės sklypus,
Klaipėdos apskrities Šilutės r. savivaldybės Švėkšnos seniūnijos Inkaklių sarašas k.v.

[illegible]

PROJEKTINIŲ SPRENDINIŲ PLANAS
M 1:5000

Žemės reformos žemėtvarkos projektų
rengimo ir įgyvendinimo metodikos
8 priedas

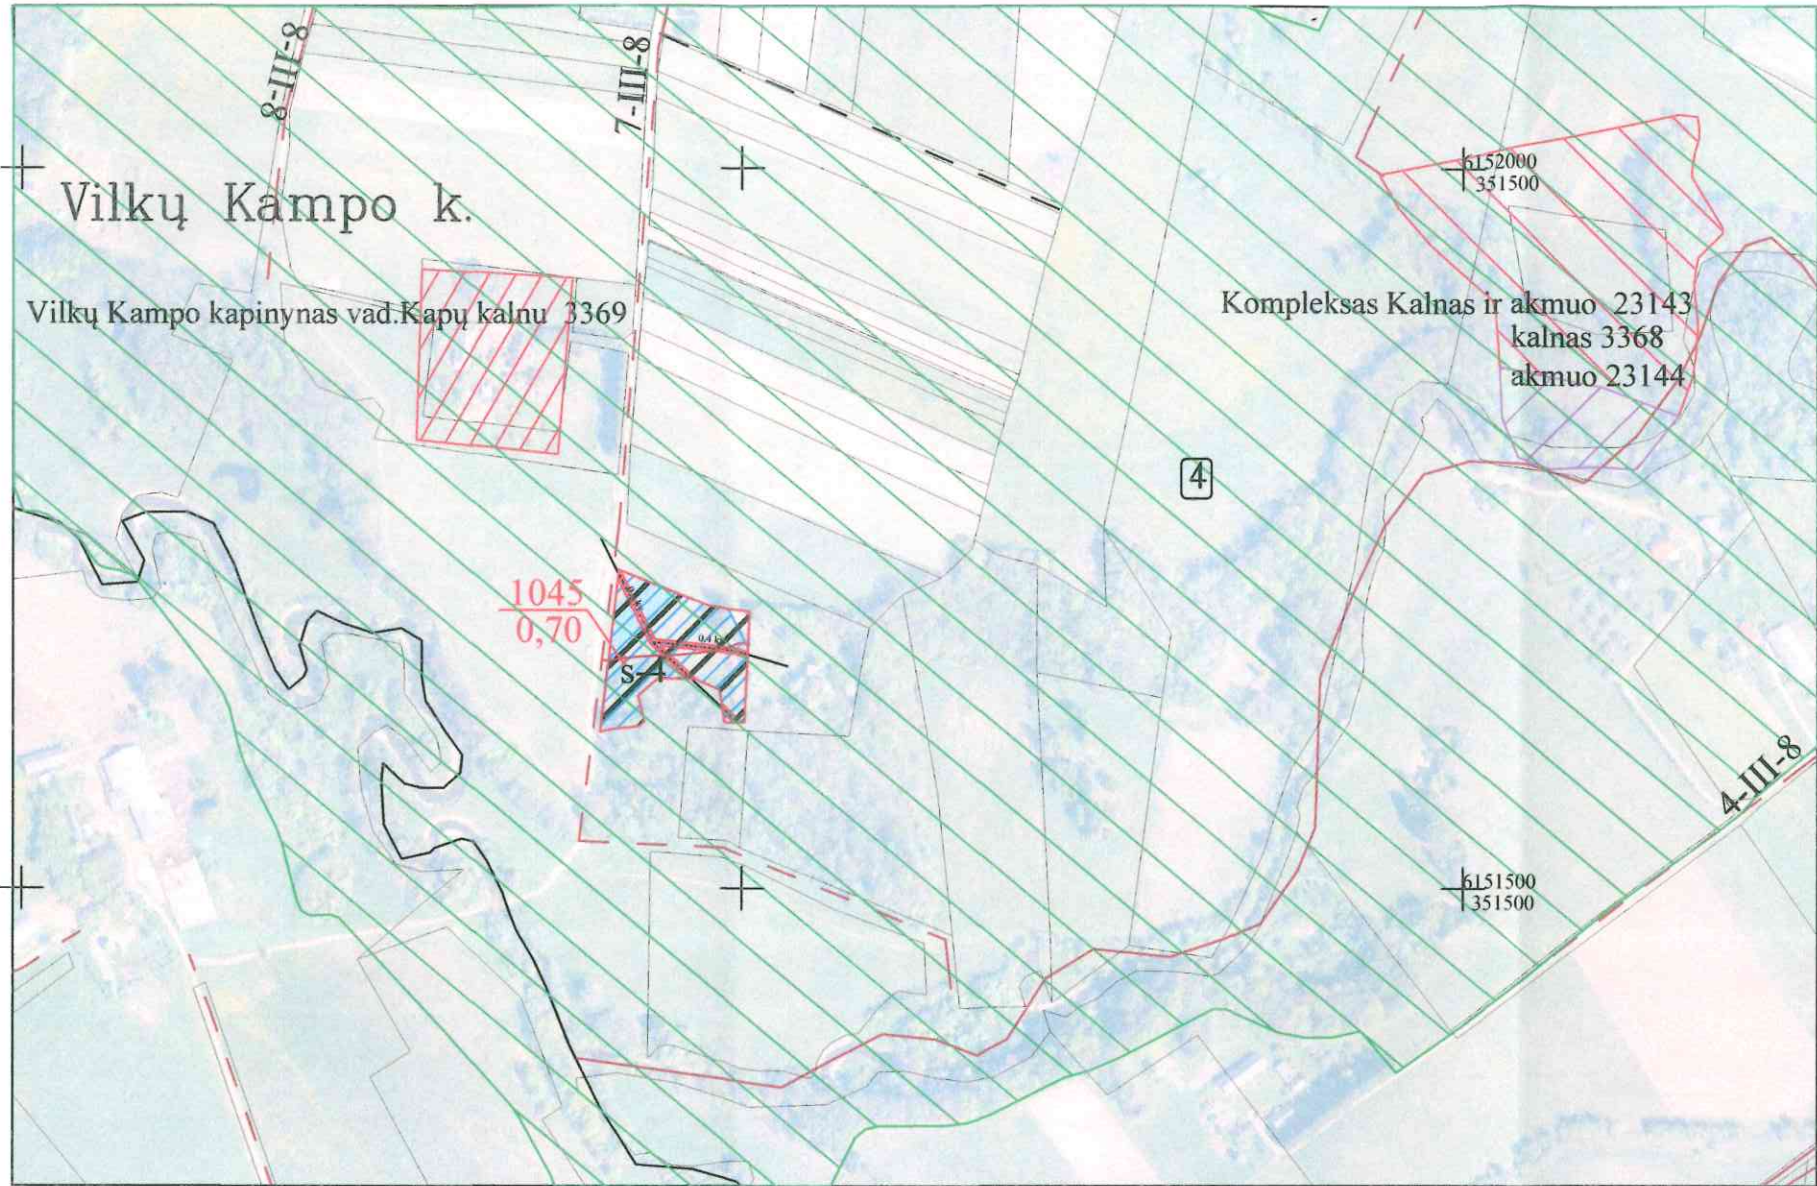

Kaimas	VILKŲ KAMPO
Kadastrų vietovė	INKAKLIŲ 8814
Seniūnija	ŠVEKŠNOS
Miestas (rajonas)	ŠILUTĖS
Apskritis	KLAIPĖDOS

SUPROJEKTUOTIEMS ŽEMĖS SKLYPAMS TAIKOMI SERVIDUTAI, SPECIALIOSIOS ŽEMĖS IR MIŠKO NAUDOJIMO SĄLYGOS IR APRIBOJIMAI			
Žemės sklypo numeris plane	Žemės sklypo plotas, ha	Žemės sklypui taikomi servitutai, specialiosios žemės ir miško naudojimo sąlygos ir apribojimai	
		kodas, aprašymas	plotas, ha
0004/1045	0,70	106 - Elektros tinklų apsaugos zonos (III skyrius, ketvirtasis skirsnis)	0,06
		119 - Kultūros paveldo objektų ir vietovių teritorijos, jų apsaugos zonos (V skyrius, pirmasis skirsnis)	0,70
		121 - Melioruotos žemės ir melioracijos statinių apsaugos zonos (VI skyrius, antrasis skirsnis)	0,12
		152 - Dirvožemio apsauga žemės ūkio paskirties žemės sklypuose (VI skyrius, keturioliktasis skirsnis)	0,70
		163 - Paviršinių vandens telkinių apsaugos zonos (VI skyrius, septintasis skirsnis)	0,69
		214 - Kelio servitutas - teisė važiuoti transporto priemonėmis, naudotis pėsčiųjų taku, varyti gyvulius (tarnaujantis)	0,04

PASTABA:
"Žemės sklypui (jo daliai) taikomos Nekilnojamojo turto registro duomenų bazės išrašo skiltyje
"Duomenys apie įregistruotas teritorijas, kuriose taikomos specialiosios žemės naudojimo
sąlygos" nurodytos specialiosios žemės naudojimo sąlygos"

SUTARTINIAI ŽENKLAI		SUTARTINIAI ŽENKLAI	
Sutartinio ženklo žymėjimas	Sutartinio ženklo aprašas	Sutartinio ženklo žymėjimas	Sutartinio ženklo aprašas
4	Kadastrų bloko numeris	N-1045	Suprojektuotas ilgalaikiai nuomai žemės sklypas, jo numeris
—	Kaimo riba		Elektros tinklų apsaugos zonos
Vilkų Kampo k.	Kaimo pavadinimas		Kultūros paveldo objektų ir vietovių teritorijos, jų apsaugos zonos
8 6	Vietinės reikšmės kelias, jo Nr. ir plotis		Melioruotos žemės ir melioracijos statinių apsaugos zonos
s-4	Servitutinis kelias, jo Nr. ir plotis		Paviršinių vandens telkinių apsaugos zonos
—	Žemės rerormos žemėtvarkos projekto plano rengimo teritorijos riba		Įregistruoti žemės sklypai
—	Kadastrų bloko riba	—	Hidrografijos objektai
—	Elektros oro linijos 0.4 kv		

SUDERINTA:
NŽT prie Aplinkos ministerijos Klaipėdos apygardos žemės
tvarkymo ir administravimo skyriaus vedėjas
(pareigos)
Ričardas Ažna
(parašas, vardas, pavardė, data)

Šilutės rajono savivaldybės administracija
(pareigos)
(parašas, vardas, pavardė, data)

Projektinių sprendinių plano rengėjas			
Valstybės įmonė Žemės ūkio duomenų centro Žemės tvarkymo ir geodezijos departamentas Kauno žemėtvarkos ir geodezijos skyriaus Juridinių asmenų registro kodas 120093212 K. Donelaičio g. 33, LT -44240 Kaunas Tel. (8-37) 227389 Faks. (8-37) 226470			
Pareigos	Vardas, pavardė	Parašas	Data
Projektų vadovė	Sandra Pocė		2026-04
Projekto autorė	Dalė Šoparė		2026-04

DETALŪS METADUOMENYS

Dokumento sudarytojas (-ai)	Nacionalinė žemės tarnyba prie Aplinkos ministerijos 188704927, Kalvarijų g. 147, LT-08352 Vilnius
Dokumento pavadinimas (antraštė)	DĖL KLAIPĖDOS APSKRITIES ŠILUTĖS RAJONO (SAVIVALDYBĖS) ŠVĖKŠNOS SENIŪNIJOS INKAKLIŲ KADASTRO VIETOVĖS ŽEMĖS SKLYPŲ PLANŲ, KURIE PRILYGINAMI ŽEMĖS REFORMOS ŽEMĖTVARKOS PROJEKTUI, PATVIRTINIMO
Dokumento registracijos data ir numeris	2026-06-08 Nr. 4RKJ-338
Dokumento gavimo data ir dokumento gavimo registracijos numeris	–
Dokumento specifikacijos identifikavimo žymuo	ADOC-V1.0
Parašo paskirtis	Pasirašymas
Parašą sukūrusio asmens vardas, pavardė ir pareigos	Ričardas Ažna, Skyriaus vedėjas, Klaipėdos apygardos žemės tvarkymo ir administravimo skyrius
Sertifikatas išduotas	RIČARDAS AŽNA, Nacionalinė žemės tarnyba prie Aplinkos ministerijos LT
Parašo sukūrimo data ir laikas	2026-06-08 14:47:04 (GMT+03:00)
Parašo formatas	XAdES-X-L
Laiko žyme nurodytas laikas	2026-06-08 14:47:12 (GMT+03:00)
Informacija apie sertifikavimo paslaugų teikėją	ADIC CA ECC, Asmens dokumentu israsymo centras prie LR VRM LT
Sertifikato galiojimo laikas	2024-06-20 12:40:39 – 2028-06-19 12:40:39
Informacija apie būdus, naudotus metaduomenų vientisumui užtikrinti	"Registravimas" paskirties metaduomenų vientisumas užtikrintas naudojant "RCSC IssuingCA-2, VI Registru Centras - i.k. 124110246 LT" išduotą sertifikatą "DBSIS, Informatikos ir ryšių departamentas prie Lietuvos Respublikos vidaus reikalų ministerijos, į.k.188774822 LT", sertifikatas galioja nuo 2025-05-16 11:31:08 iki 2028-05-15 11:31:08
Pagrindinio dokumento priedų skaičius	3
Pagrindinio dokumento pridedamų dokumentų skaičius	–
Priedamo dokumento sudarytojas (-ai)	–
Priedamo dokumento pavadinimas (antraštė)	–
Priedamo dokumento registracijos data ir numeris	–
Programinės įrangos, kuria naudojantis sudarytas elektroninis dokumentas, pavadinimas	DBSIS, versija 3.5.90.5
Informacija apie elektroninio dokumento ir elektroninio (-ių) parašo (-ų) tikrinimą (tikrinimo data)	Atitinka specifikacijos keliamus reikalavimus. Visi dokumente esantys elektroniniai parašai galioja (2026-06-25 09:25:15)
Paieškos nuoroda	–
Papildomi metaduomenys	Nuorašą suformavo 2026-06-25 09:25:16 DBSIS