


KAIMO PLĖTROS ŽEMĖTVARKOS PROJEKTO ŽEMĖS ŪKIO VEIKLAI REIKALINGŲ STATINIŲ STATYBOS VIETAJ PARINKTI SPRENDINIŲ PLANAS M 1: 5 000

Statybos zonos plotas 111432 m²

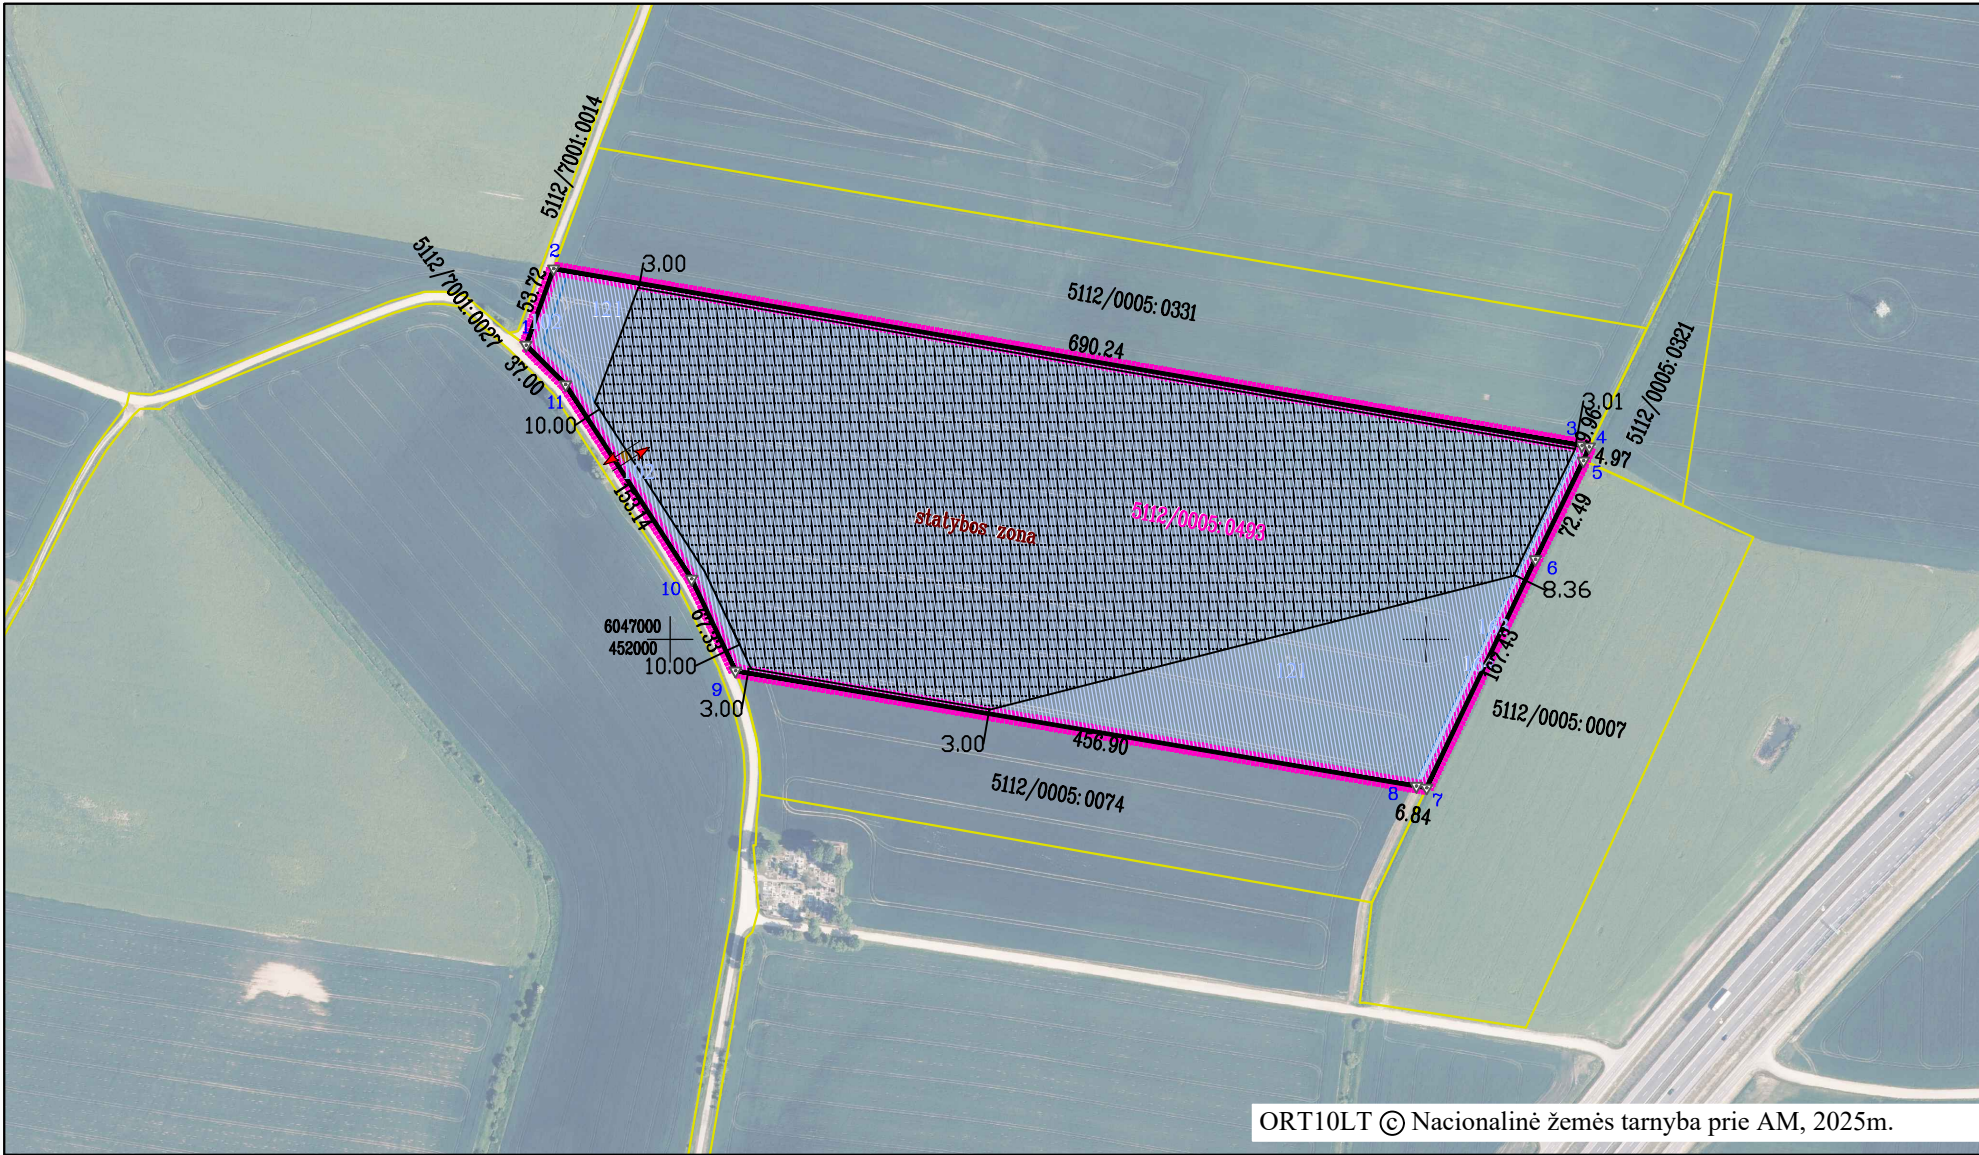

ŽEMĖS SKLYPO DUOMENYS

Apskritis	MARIJAMPOLĖS
Savivaldybė, rajonas	MARIJAMPOLĖS
Seniūnija	MOKOLŲ
Kaimas	OŽKASVILIŲ K.
Kadastro vietovė	BALSUPIŲ
Sklypo numeris projekte	5112/0005:0493
Kadastrinis numeris	5112/0005:0493
Plotas	14,3523 ha
Savininkas	T.M. ir B.M.

ŽEMĖS SKLYPO GRETIMYBĖS

Gretimybė	Gretimo žemės sklypo kadastro Nr.	Pastabos
1-2	5112/7001:0014	Kelias 8 m
2-4	5112/0005:0331	Atlikti kadastriniai matavimai
4-5	5112/0005:0321	Atlikti kadastriniai matavimai
5-7	5112/0005:0007	Atlikti kadastriniai matavimai
7-9	5112/0005:0074	Atlikti kadastriniai matavimai
9-1	5112/7001:0027	Liepu g., kelias 10 m

SPECIALIOS ŽEMĖS IR MIŠKO NAUDOJIMO SĄLYGOS

Kodas	Aprašymas	Plotas, ha
102	Kelių apsaugos zonos (III skyrius, antrasis skirsnis)	0,3110
121	Melioruotos žemės ir melioracijos įrenginių apsaugos zonos (VI skyrius, antrasis skirsnis)	14,3523
163	Paviršinių vandens telkinių apsaugos zonos (VI skyrius, septintasis skirsnis), 100847135	0,0752
164	Paviršinių vandens telkinių pakrantės apsaugos juostos (VI skyrius, aštuntasis skirsnis), 100792241	0,0752

PASLAUGOS BYLA NR. TPD Nr. S-VT-18-26-119 Derinimas su organizatoriais:

(vardas, pavardė) (parašas)

(vardas, pavardė) (parašas)



ORT10LT © Nacionalinė žemės tarnyba prie AM, 2025 m.

Vilmanto Šlekio įmonė

A. V.

Pareigos	Parašas	Vardas, Pavardė	Data	kvalifikacijos pažymėjimas data, Nr.
Projekto vykdytojas (projektuotojas):		Vilmantas Šlekys	2026-06	2013-06-27, 2R-KP-448

SUTARTINIAI ŽENKLAI:

	– Projektuojamos teritorijos (galiojimo) riba		– Kelių apsaugos zonos (III skyrius, antrasis skirsnis)	–
	– Žemės sklypo ribos posūkių taškai		– Melioruotos žemės ir melioracijos įrenginių apsaugos zonos (VI skyrius, antrasis skirsnis)	–
	– Projektuojamo žemės sklypo riba		– Paviršinių vandens telkinių apsaugos zonos (VI skyrius, septintasis skirsnis), 100847135	–
	– Statybos zona, plotas - 111432 m ²		– Paviršinių vandens telkinių pakrantės apsaugos juostos (VI skyrius, aštuntasis skirsnis), 100792241	–
	– Į Projektą įtraukti Nekilnojamojo turto registre įregistruoti, gretimi žemės sklypai, laisvos valstybinės žemės plotai		– Projektuojamas kelias	–
			– Esami privažiavimo keliai, vietinės reikšmės kelias	–
			– Esama įvažiavimo - išvažiavimo vieta į projektuojamą žemės sklypą	–

Duomenys apie žemės naudmenų kiekybines charakteristikas

Žemės naudmenų eksplikacija (ha)												nusausinga žemė
Žemės ūkio naudmenos				miškai	keliai	užstatyta teritorija	vandenys	Kita žemė				
iš viso	ariama	sodai	pievos					želdiniai	pelkės	pažeista	nenaud.	
14,3523	14,2523	–	–	–	–	–	0,1000	–	–	–	–	14,3523