

KAIMO PLĖTROS ŽEMĖTVARKOS PROJEKTAS
ŪKININKO SODYBOS VIETAI PARINKTI
SPRENDINIŲ BRĖŽINYS M 1:1000


DUOMENYS APIE ŽEMĖS NAUDOJIMO APRIBOJIMUS

Eil. Nr.	Kodas	Apribojimai	Žemės plotas m²
1	128	Paviršiniai vandens telkiniai (IV skyrius, šeštasis skirsnis)	1541
2	128	Paviršiniai vandens telkiniai (IV skyrius, šeštasis skirsnis)	477
3	152	Dirvožemio apsauga žemės ūkio paskirties žemės sklypuose (VI skyrius, keturioliktasis skirsnis)	14171

DUOMENYS APIE SERVITUTUS

Eil. Nr.	Kodas	Servitutas	Žemės plotas m²
1	222	Esamas Servitutas - teise tiesti, aptarnauti, naudoti požemines, antžemines komunikacijas (tarnaujantis daiktas); plane pažymėta S-1	162
2	215	Esamas Kelio servitutas-teisė važiuoti transporto priemonėmis, naudotis pėsčiųjų taku (tarnaujantis daiktas); plane pažymėta S	162

Žemės sklypo duomenys			
Kadastro vietovė:	Veriškių kv.m.	blokas	sklypas
Sklypo identifikatorius:	419204000049		
Kaimas (miestelis)	Stagalių k.		
Seniūnija	Sužionių sen.		
Miestas (rajonas)	Vilniaus r.		
Apskritis	Vilniaus		
Savininkas	Fizinis asmuo		
Plotas	17016 m²		

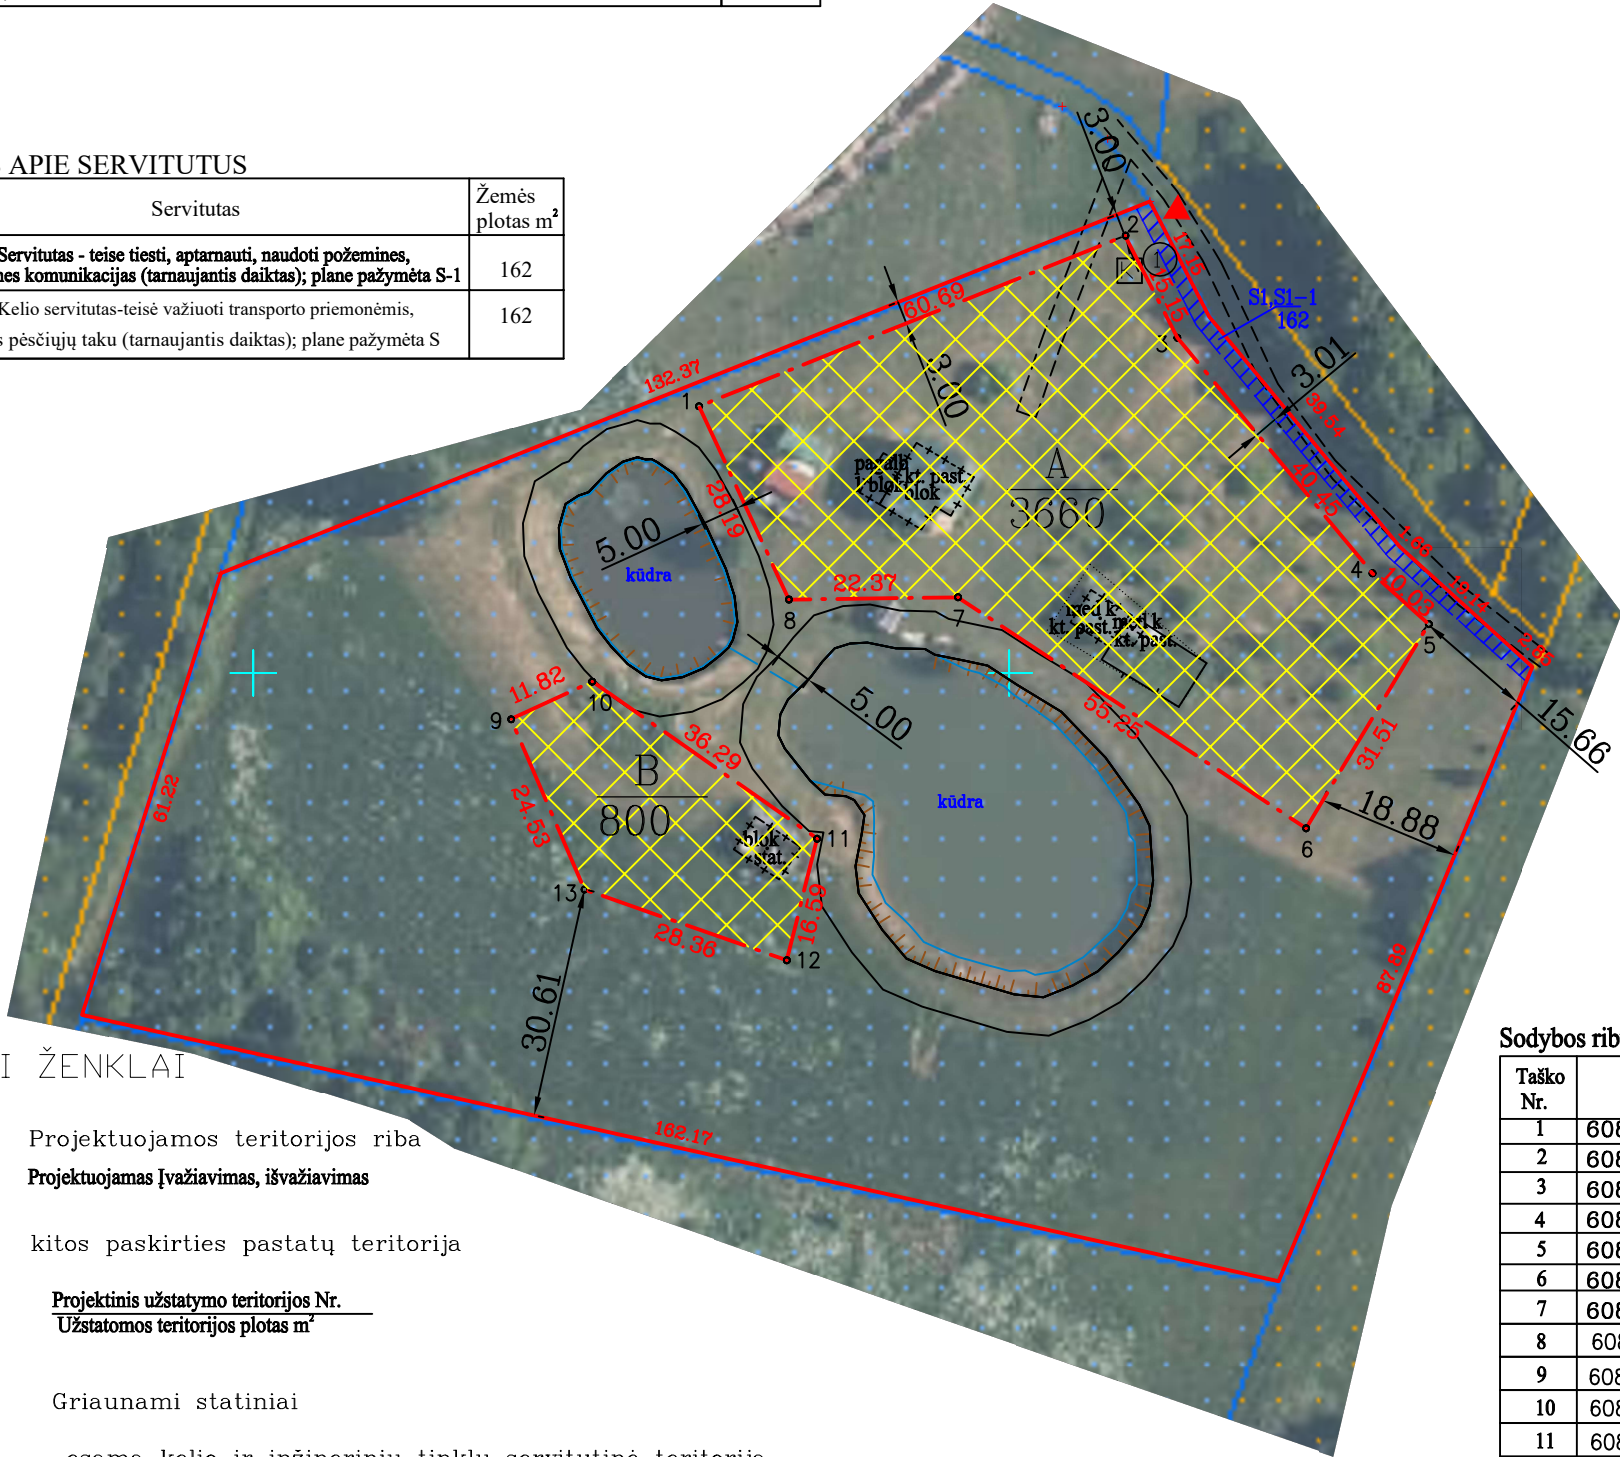

SUTARTINIAI ŽENKLAI

- A3660B800

Projektuojamos teritorijos riba

Projektuojamas įvažiavimas, išvažiavimas
- kitos paskirties pastatų teritorija
- Projektinis užstatymo teritorijos Nr.

Užstatomos teritorijos plotas m²
- Griaunami statiniai
- esama kelio ir inžinerinių tinklų servitutinė teritorija
- Projektuojama atliekų surinkimo (rūšiuojant) aikštelė
- Buitinių atliekų (rūšiuojant) konteineris

PASTABA: Privažiavimo keliai nuo esamų vietinės reikšmės kelių ir gatvių ar valstybinės reikšmės kelių įrengiami sklypų savininkų lėšomis, o juos sugadinus, atstatomi sklypų savininkų lėšomis.

Sodybos ribų koordinatės

Taško Nr.	X	Y
1	6089620.71	596822.57
2	6089657.82	596915.34
3	6089644.34	596922.26
4	6089613.19	596948.07
5	6089606.47	596955.52
6	6089579.46	596939.29
7	6089610.01	596893.25
8	6089609.72	596870.88
9	6089593.90	596834.12
10	6089598.88	596844.84
11	6089578.11	596874.60
12	6089562.01	596870.60
13	6089571.37	596843.83

Viktės Šapokienės individuali veikla

Šeimyniškių g.9, Vilnius, Tel.067976644

Pareigos	Parašas	Vardas, pavardė	Data
Proj.vadovas (2R-KP-439)		Viktė Šapokienė	