


Kaimas	Laputėnų, Antagaluonės
Kadastro vietovė	Miežonių
Seniūnija	Inturkės
Miestas (rajonas)	Molėtų
Apskritis	Utenos

UTENOS APSKRITIES MOLĖTŲ RAJONO INTURKĖS SENIŪNIJOS MIEŽONIŲ KADASTRO VIETOVĖS ŽEMĖS
REFORMOS ŽEMĖTVARKOS PROJEKTUI PRILYGINAMAS PLANAS
M 1 : 5 000

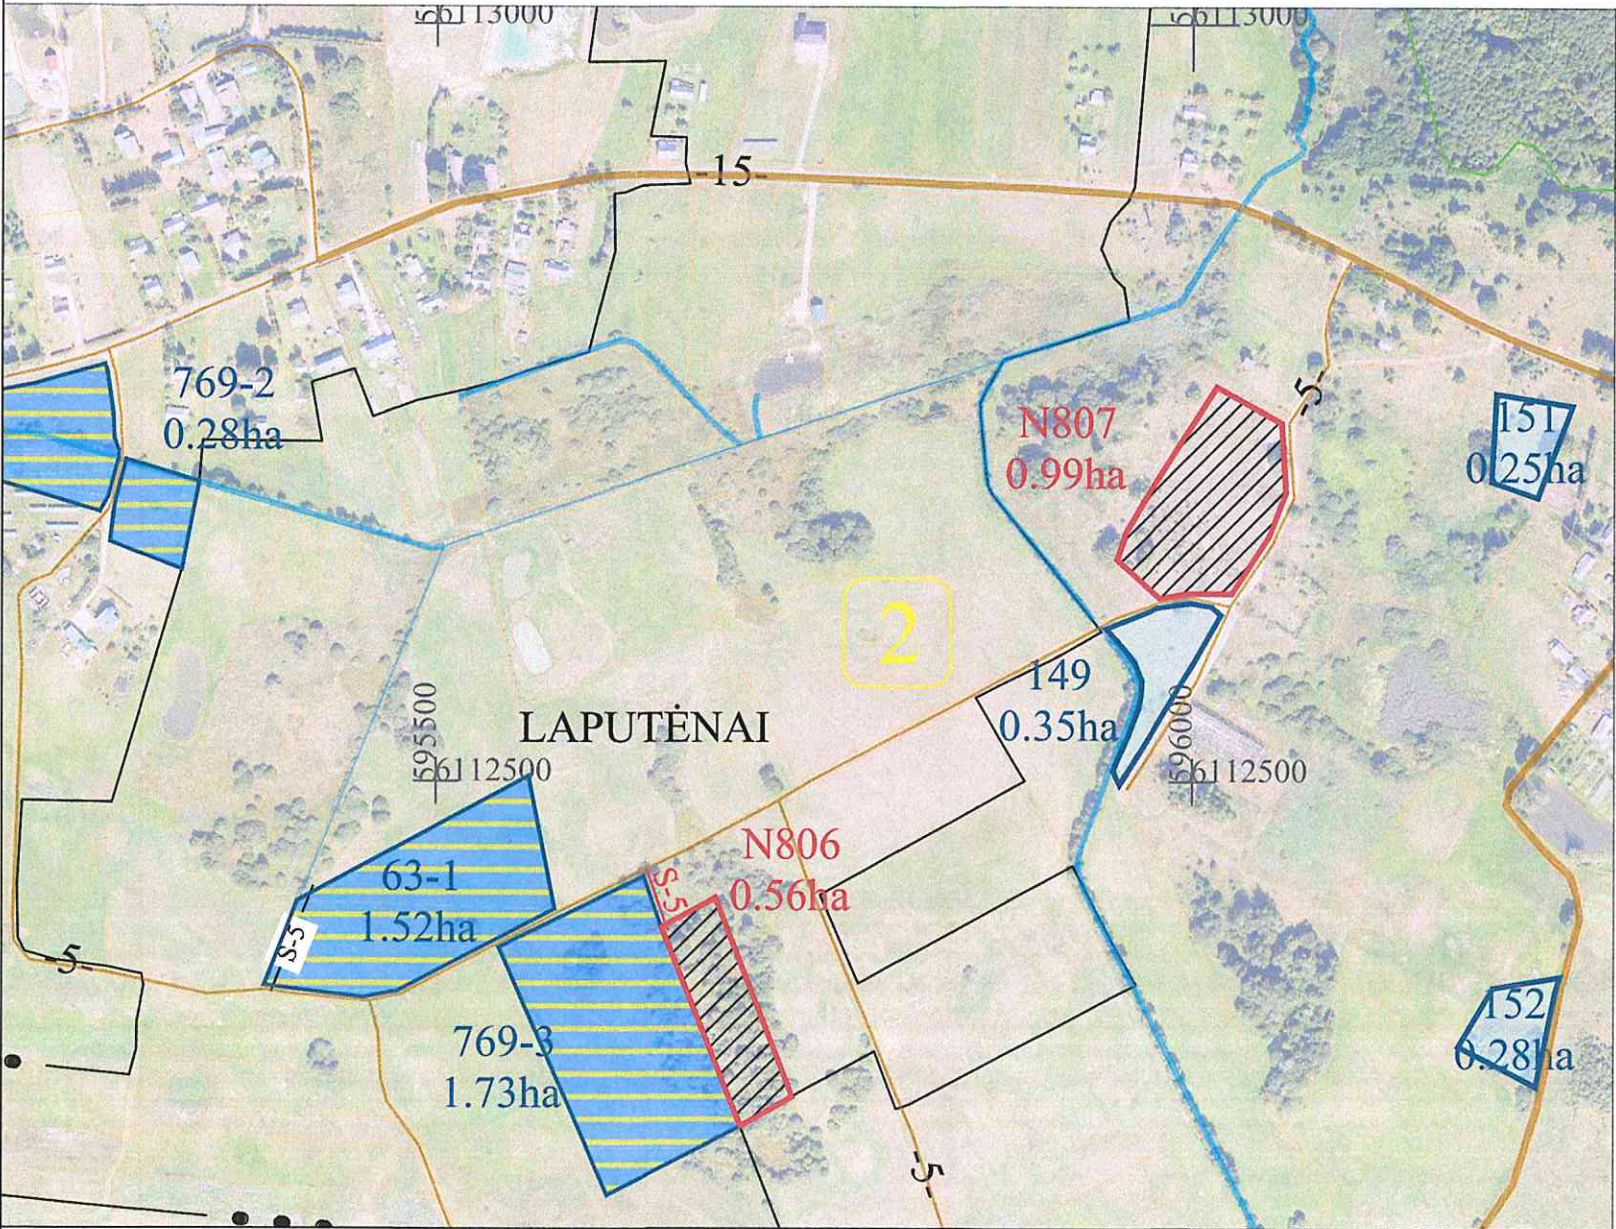

SUTARTINIAI ŽENKLAI	
Sutartinio ženklo žymėjimas	Sutartinio ženklo aprašymas
	Kadastro vietovės riba
	Bloko riba
	Servitutinis kelias
	Keliai
	Suprojektuoti perduodami patikėjimo teise valdyti žemės sklypai
	Suprojektuoti nuomjami žemės sklypai
	Laisvos žemės fondo žemės plotai
	LŽF žemei priskirti anksčiau patvirtintame žemės reformos žemėtvarkos projekte ar jam prilyginamuose žemės sklypų planuose suprojektuoti žemės sklypai

SUPROJEKTUOTIEMS ŽEMĖS SKLYPAMS TAIKOMI SERVITUTAI, SPECIALIOSIOS ŽEMĖS IR MIŠKO NAUDOJIMO SĄLYGOS IR APRIBOJIMAI			
Žemės sklypo numeris plane	Žemės sklypo plotas, ha	Žemės sklypui taikomi servitutai, specialiosios žemės ir miško naudojimo sąlygos ir apribojimai	
		kodas, aprašymas	plotas, ha
0002/N806	0,56	121- Melioruotos žemės ir melioracijos statinių apsaugos zonos (VI skyrius, antrasis skirsnis)	0,56
0002/N807	0,99	152-Dirvožemio apsauga žemės ūkio paskirties žemės sklypuose (VI skyrius, keturioliktasis skirsnis)	0,99
		163-Paviršinių vandens telkinių apsaugos zonos (VI skyrius, septintasis skirsnis)	0,99



Plane panaudoti duomenys:

ORTLT © Nacionalinė žemės tarnyba prie ŽŪM, 2022
GRPKLT © Nacionalinė žemės tarnyba prie ŽŪM, 2026

SUDERINTA:

Nacionalinės žemės tarnybos prie Aplinkos ministerijos Panevėžio apygardos žemės tvarkymo ir administravimo skyrius

(parašas) 2026-05-25 (data)

Nacionalinės žemės tarnybos prie Aplinkos ministerijos Panevėžio apygardos žemės tvarkymo ir administravimo skyrius

(parašas) (data)

PATVIRTINTA:

Nacionalinės žemės tarnybos prie Aplinkos ministerijos Panevėžio apygardos žemės tvarkymo ir administravimo skyrius

Žemės reformos žemėtvarkos projektui prilyginamo plano rengėjas:


Valstybės įmonė Žemės ūkio duomenų centro
(juridinio asmens ar kitos užsienio organizacijos pavadinimas, kai plano rengėjas dirba Geodzijos, žemėtvarkos ir teritorijų planavimo skyrius
(juridiniame asmenyje ar kitoje užsienio organizacijoje)

Projekto autorė Kristina Zamblauskaitė
(Plano rengėjo vardas ir pavardė, parašas, data, kvalifikacijos pažymėjimo Nr.) 2026-05-25 2R-ŽR-380



Kaimas	Pagaluonė
Kadastro vietovė	Miežonių
Seniūnija	Inturkės
Miestas (rajonas)	Molėtų
Apskritis	Utenos

UTENOS APSKRITIES MOLĖTŲ RAJONO INTURKĖS SENIŪNIJOS MIEŽONIŲ KADASTRO VIETOVĖS ŽEMĖS
REFORMOS ŽEMĖTVARKOS PROJEKTUI PRILYGINAMAS PLANAS
M 1 : 5 000

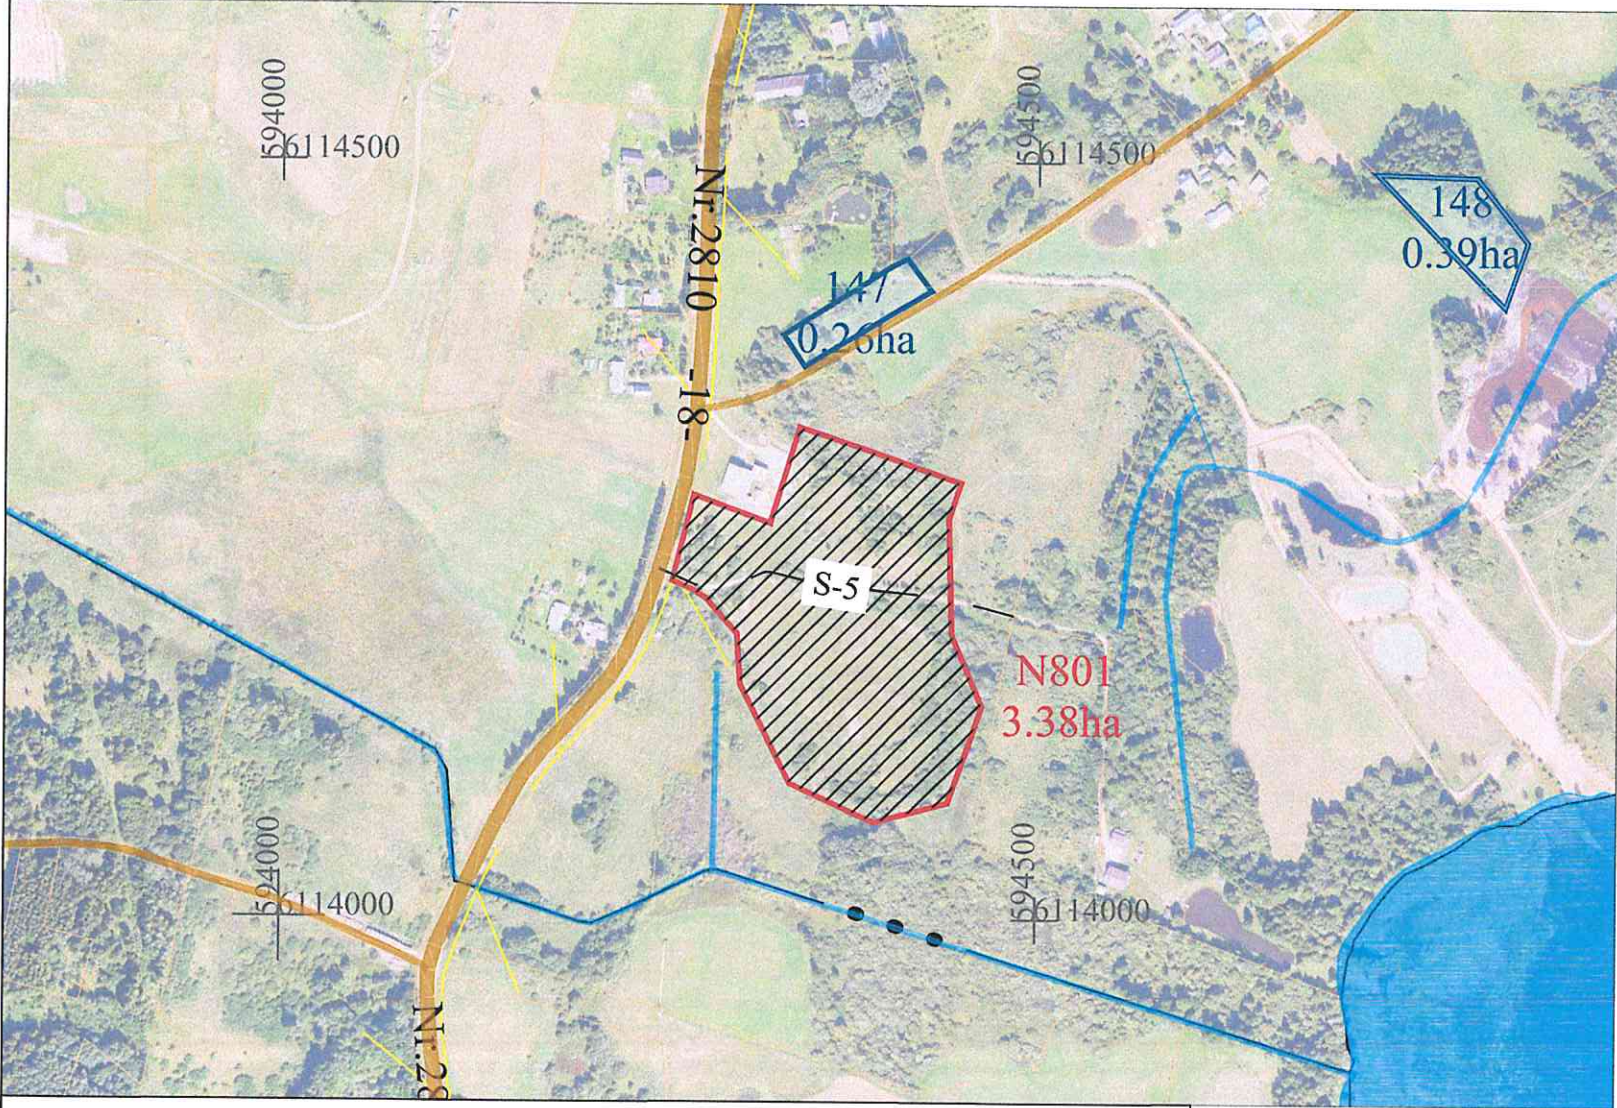

SUPROJEKTUOTIEMS ŽEMĖS SKLYPAMS TAIKOMI SERVITUTAI, SPECIALIOSIOS ŽEMĖS IR MIŠKO NAUDOJIMO SĄLYGOS IR APRIBOJIMAI			
Žemės sklypo numeris plane	Žemės sklypo plotas, ha	Žemės sklypui taikomi servitutai, specialiosios žemės ir miško naudojimo sąlygos ir apribojimai	
		kodas, aprašymas	plotas, ha
0002/ N801	3,38	102-Kelių apsaugos zonos (III skyrius, antrasis skirsnis)	0,09
		106-Elektros tinklų apsaugos zonos (III skyrius, ketvirtasis skirsnis)	0,05
		121-Melioruotos žemės ir melioracijos statinių apsaugos zonos (VI skyrius, antrasis skirsnis)	0,05
		130-Pelkės ir šaltiniai (VI skyrius, devintasis skirsnis)	0,13
		152-Dirvožemio apsauga žemės ūkio paskirties žemės sklypuose (VI skyrius, keturioliktasis skirsnis)	3,38
		163-Paviršinių vandens telkinių apsaugos zonos (VI skyrius, septintasis skirsnis)	3,20
		214-Kelio servitutas - teisė važiuoti transporto priemonėmis, naudotis pėsčiųjų taku, varyti galvijus (tarnaujantis)	0,10

SUTARTINIAI ŽENKLAI	
Sutartinio ženklo žymėjimas	Sutartinio ženklo aprašymas
	Kadastro vietovės riba
	Bloko riba
	Servitutinis kelias
	Keliai
	Suprojektuoti parduodami žemės sklypai
	Suprojektuoti nuomojami žemės sklypai
	Laisvos žemės fondo žemės plotai
	LŽF žemei priskirti ankščiau patvirtintame žemės reformos žemėtvarkos projekte ar jam prilyginamuose žemės sklypų planuose suprojektuoti žemės sklypai



Plane panaudoti duomenys:

ORTLT © Nacionalinė žemės tarnyba prie ŽŪM, 2022
GRPKLT © Nacionalinė žemės tarnyba prie ŽŪM, 2026

SUDERINTA:

Nacionalinės žemės tarnybos prie Aplinkos ministerijos Panevėžio apygardos žemės tvarkymo ir administravimo skyrius

(parašas) 2026-06-18 (data)

Nacionalinės žemės tarnybos prie Aplinkos ministerijos Panevėžio apygardos žemės tvarkymo ir administravimo skyrius

PATVIRTINTA:

Nacionalinės žemės tarnybos prie Aplinkos ministerijos Panevėžio apygardos žemės tvarkymo ir administravimo skyrius

Žemės reformos žemėtvarkos projektui prilyginamo plano rengėjas


Valstybės įmonės Žemės ūkio duomenų centro
(juridinio asmens ar kitos užsienio organizacijos pavadinimas, kai plano rengėjas dirba
Geodzijos, žemėtvarkos ir teritorijų planavimo skyrius
(juridiniame asmenyje ar kitoje užsienio organizacijoje)

Projekto autorė Kristina Zamblauskaitė
(Plano rengėjo vardas ir pavardė, parašas, data, kvalifikacijos pažymėjimo Nr.) 2026-05-25 2R-ŽR-380



Kaimas	Putriškės
Kadastro vietovė	Miežonių
Seniūnija	Inturkės
Miestas (rajonas)	Molėtų
Apskritis	Utenos

UTENOS APSKRITIES MOLĖTŲ RAJONO INTURKĖS SENIŪNIJOS MIEŽONIŲ KADASTRO VIETOVĖS ŽEMĖS
REFORMOS ŽEMĖTVARKOS PROJEKTUI PRILYGINAMAS PLANAS
M 1 : 5 000

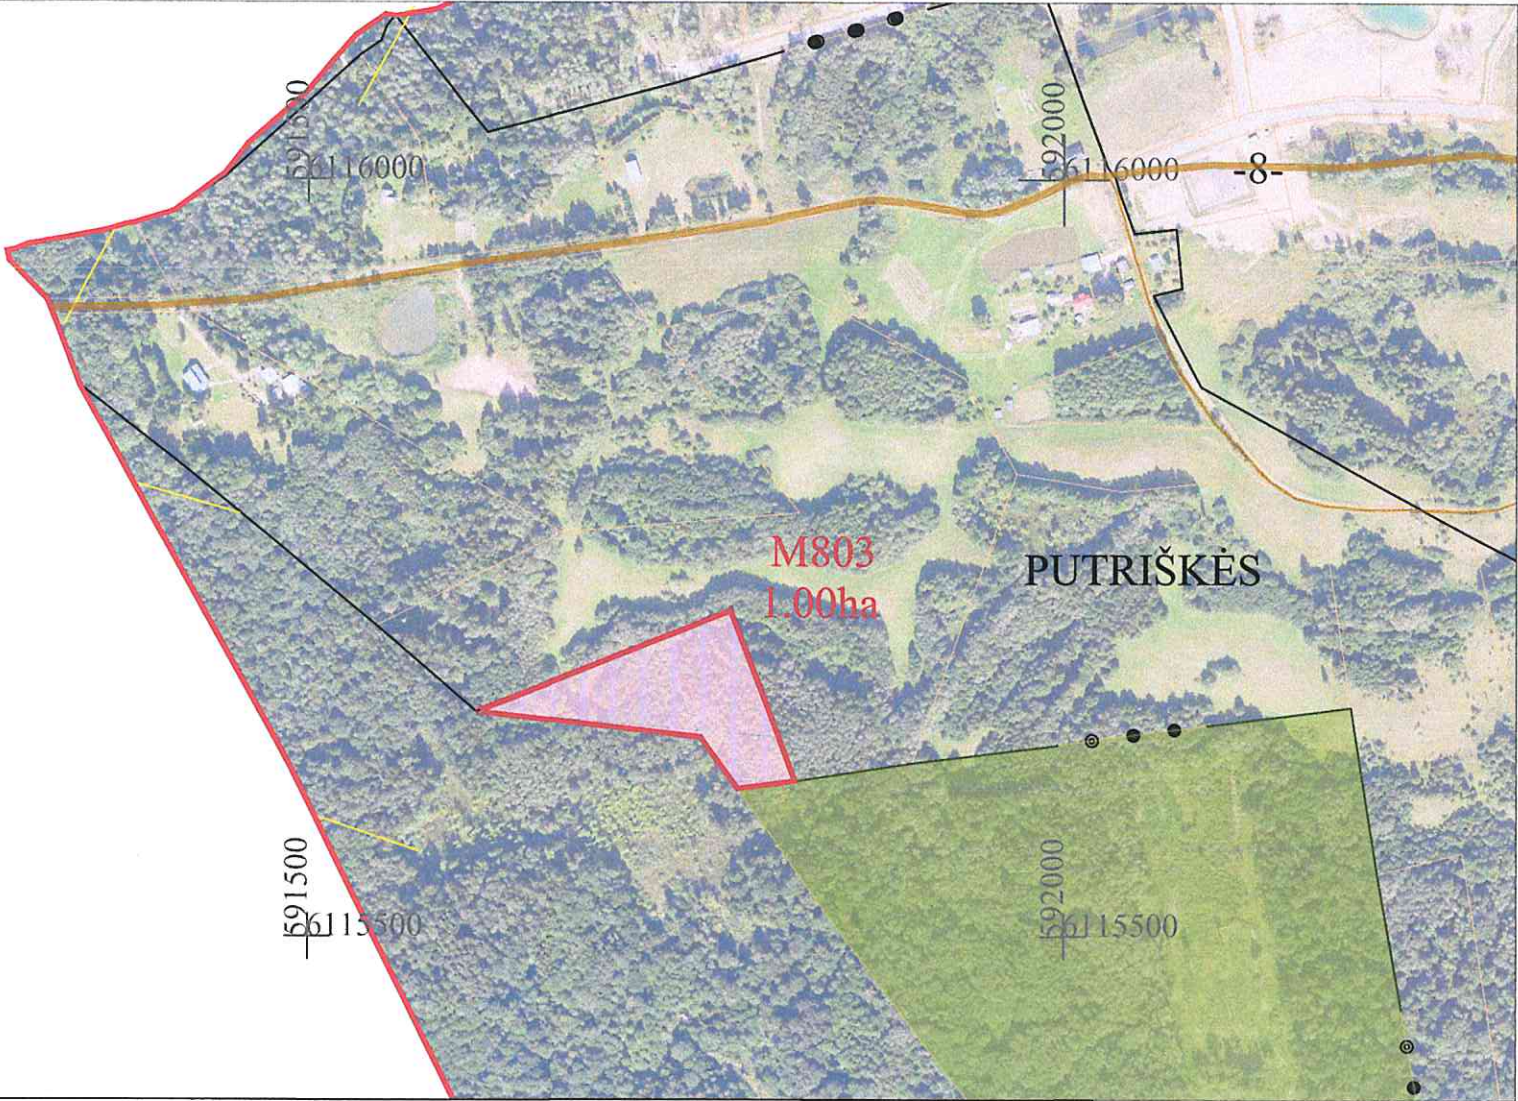

SUPROJEKTUOTIEMS ŽEMĖS SKLYPAMS TAIKOMI SERVITUTAI, SPECIALIOSIOS ŽEMĖS IR MIŠKO NAUDOJIMO SĄLYGOS IR APRIBOJIMAI			
Žemės sklypo numeris plane	Žemės sklypo plotas, ha	Žemės sklypui taikomi servitutai, specialiosios žemės ir miško naudojimo sąlygos ir apribojimai	
		kodas, aprašymas	plotas, ha
0002/M803	1,00	126-Miško žemė (VI skyrius, trečiasis skirsnis)	1,00
		130-Pelkės ir šaltiniai (VI skyrius, devintasis skirsnis)	0,02
		163-Paviršinių vandens telkinių apsaugos zonos (VI skyrius, septintasis skirsnis)	0,84

SUTARTINIAI ŽENKLAI	
Sutartinio ženklo žymėjimas	Sutartinio ženklo aprašymas
	Kadastro vietovės riba
	Bloko riba
	Servitutinis kelias
	Keliai
	Suprojektuoti perduodami patikėjimo teise valdyti žemės sklypai
	Suprojektuoti nuomojami žemės sklypai
	Laisvos žemės fondo žemės plotai
	LŽF žemei priskirti ankščiau patvirtintame žemės reformos žemėtvarkos projekte ar jam prilyginamuose žemės sklypų planuose suprojektuoti žemės sklypai



Plane panaudoti duomenys:

ORTLT © Nacionalinė žemės tarnyba prie ŽŪM, 2022
GRPKLT © Nacionalinė žemės tarnyba prie ŽŪM, 2026

SUDERINTA:
Nacionalinės žemės tarnybos prie Aplinkos ministerijos Panevėžio apygardos žemės tvarkymo ir administravimo skyrius
[Signature] *[Signature]* 2026-06-19
(parašas) (data)

Nacionalinės žemės tarnybos prie Aplinkos ministerijos Panevėžio apygardos žemės tvarkymo ir administravimo skyrius

(parašas) (data)


PATVIRTINTA:
Nacionalinės žemės tarnybos prie Aplinkos ministerijos Panevėžio apygardos žemės tvarkymo ir administravimo skyrius

Žemės reformos žemėtvarkos projektui prilyginamo plano rengėjas:
Valstybės įmonė Žemės ūkio duomenų centro
(juridinio asmens ar kitos užsienio organizacijos pavadinimas, kai plano rengėjas dirba Geodzijos, žemėtvarkos ir teritorijų planavimo skyrius
(juridiniame asmenyje ar kitoje užsienio organizacijoje)
Projekto autorė Kristina Zamblauskaitė *[Signature]* 2026-05-25 2R-ŽR-380
(Plano rengėjo vardas ir pavardė, parašas, data, kvalifikacijos pažymėjimo Nr.)



Kaimas	Pagaluonė, Butkaučizna, Sadaniškių
Kadastro vietovė	Miežonių
Seniūnija	Inturkės
Miestas (rajonas)	Molėtų
Apskritis	Utenos

UTENOS APSKRITIES MOLĖTŲ RAJONO INTURKĖS SENIŪNIJOS MIEŽONIŲ KADASTRO VIETOVĖS ŽEMĖS
REFORMOS ŽEMĖTVARKOS PROJEKTUI PRILYGINAMAS PLANAS
M 1 : 5 000

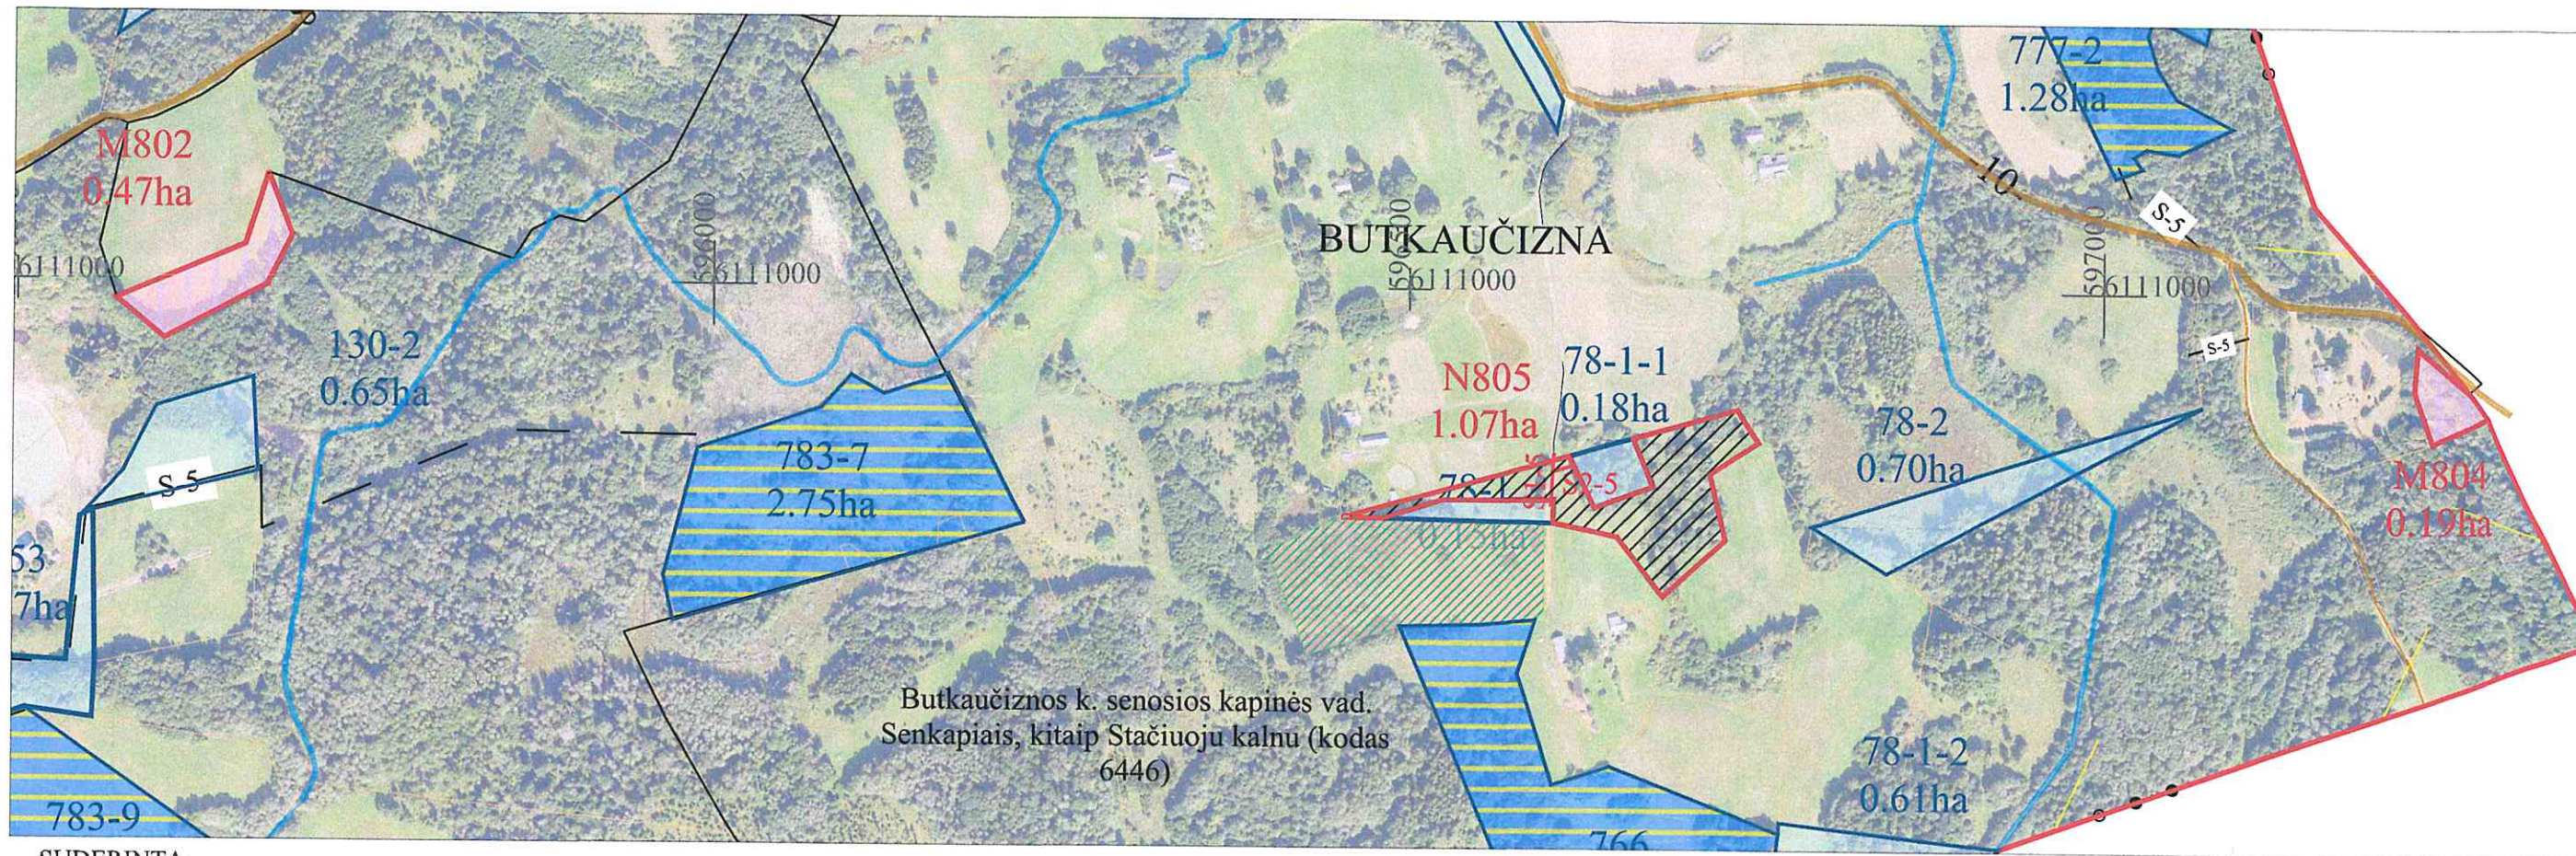

SUDERINTA:

Nacionalinės žemės tarnybos prie Aplinkos ministerijos Panevėžio apygardos žemės tvarkymo ir administravimo skyrius

(Signature) *(Date: 2026-06-28)*

Nacionalinės žemės tarnybos prie Aplinkos ministerijos Panevėžio apygardos žemės tvarkymo ir administravimo skyrius

(Signature) *(Date)*

SUTARTINIAI ŽENKLAI

Sutartinio ženklo žymėjimas	Sutartinio ženklo aprašymas
	Kadastro vietovės riba
	Bloko riba
	Servitutinis kelias
	Keliai
	Suprojektuoti perduodami patikėjimo teise valdyti žemės sklypai
	Suprojektuoti nuomjami žemės sklypai
	Laisvos žemės fondo žemės plotai
	LŽF žemei priskirti ankščiau patvirtintame žemės reformos žemėtvarkos projekte ar jam prilyginamuose žemės sklypų planuose suprojektuoti žemės sklypai



Plane panaudoti duomenys:

ORTLT © Nacionalinė žemės tarnyba prie ŽŪM, 2022
GRPKLT © Nacionalinė žemės tarnyba prie ŽŪM, 2026

SUPROJEKTUOTIEMS ŽEMĖS SKLYPAMS TAIKOMI SERVIDUTAI, SPECIALIOSIOS ŽEMĖS IR MIŠKO NAUDOJIMO SĄLYGOS IR APRIBOJIMAI			
Žemės sklypo numeris plane	Žemės sklypo plotas, ha	Žemės sklypui taikomi servitutai, specialiosios žemės ir miško naudojimo sąlygos ir apribojimai	plotas, ha
0002/ M802	0,47	126- Miško žemė (VI skyrius, trečiasis skirsnis)	0,01
		130- Pelkės ir šaltiniai (VI skyrius, devintasis skirsnis)	0,01
0002/ M804	0,19	102- Kelių apsaugos zonos (III skyrius, antrasis skirsnis)	0,04
		126- Miško žemė (VI skyrius, trečiasis skirsnis)	0,08
N805	1,07	106- Elektros tinklų apsaugos zonos (III skyrius, ketvirtasis skirsnis)	0,07
		152- Dirvožemio apsauga žemės ūkio paskirties žemės sklypuose (VI skyrius, keturioliktasis skirsnis)	1,07
		214-Kelio servitutas - teisė važiuoti transporto priemonėmis, naudotis pėsčiųjų taku, varyti galvijas (tarnaujantis) S1	0,02
		214-Kelio servitutas - teisė važiuoti transporto priemonėmis, naudotis pėsčiųjų taku, varyti galvijas (tarnaujantis) S2	0,01

PATVIRTINTA:

Nacionalinės žemės tarnybos prie Aplinkos ministerijos Panevėžio apygardos žemės tvarkymo ir administravimo skyrius

Žemės reformos žemėtvarkos projektui prilyginamo plano rengėjas

Valstybės įmonės Žemės ūkio duomenų centro


Juridinio asmens ar kitos užsienio organizacijos pavadinimas, kai plano rengėjas dirba

Geodžijos, žemėtvarkos ir teritorijų planavimo skyrius

Juridiniame asmenyje ar kitoje užsienio organizacijoje


Projekto autorė Kristina Zambauskaitė *(Signature)* 2026-05-25 2R-ŽR-380

(Plano rengėjo vardas ir pavardė, parašas, data, kvalifikacijos pažymėjimo Nr.)

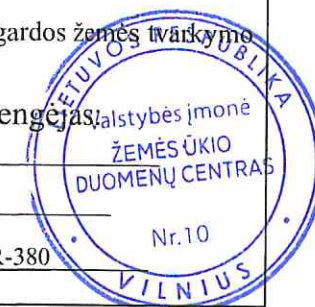

Kaimas	Migdoliškės
Kadastro vietovė	Miežonių
Seniūnija	Inturkės
Miestas (rajonas)	Molėtų
Apskritis	Utenos

UTENOS APSKRITIES MOLĖTŲ RAJONO INTURKĖS SENIŪNIJOS MIEŽONIŲ KADASTRO VIETOVĖS ŽEMĖS
REFORMOS ŽEMĖTVARKOS PROJEKTUI PRILYGINAMAS PLANAS
M 1 : 5 000

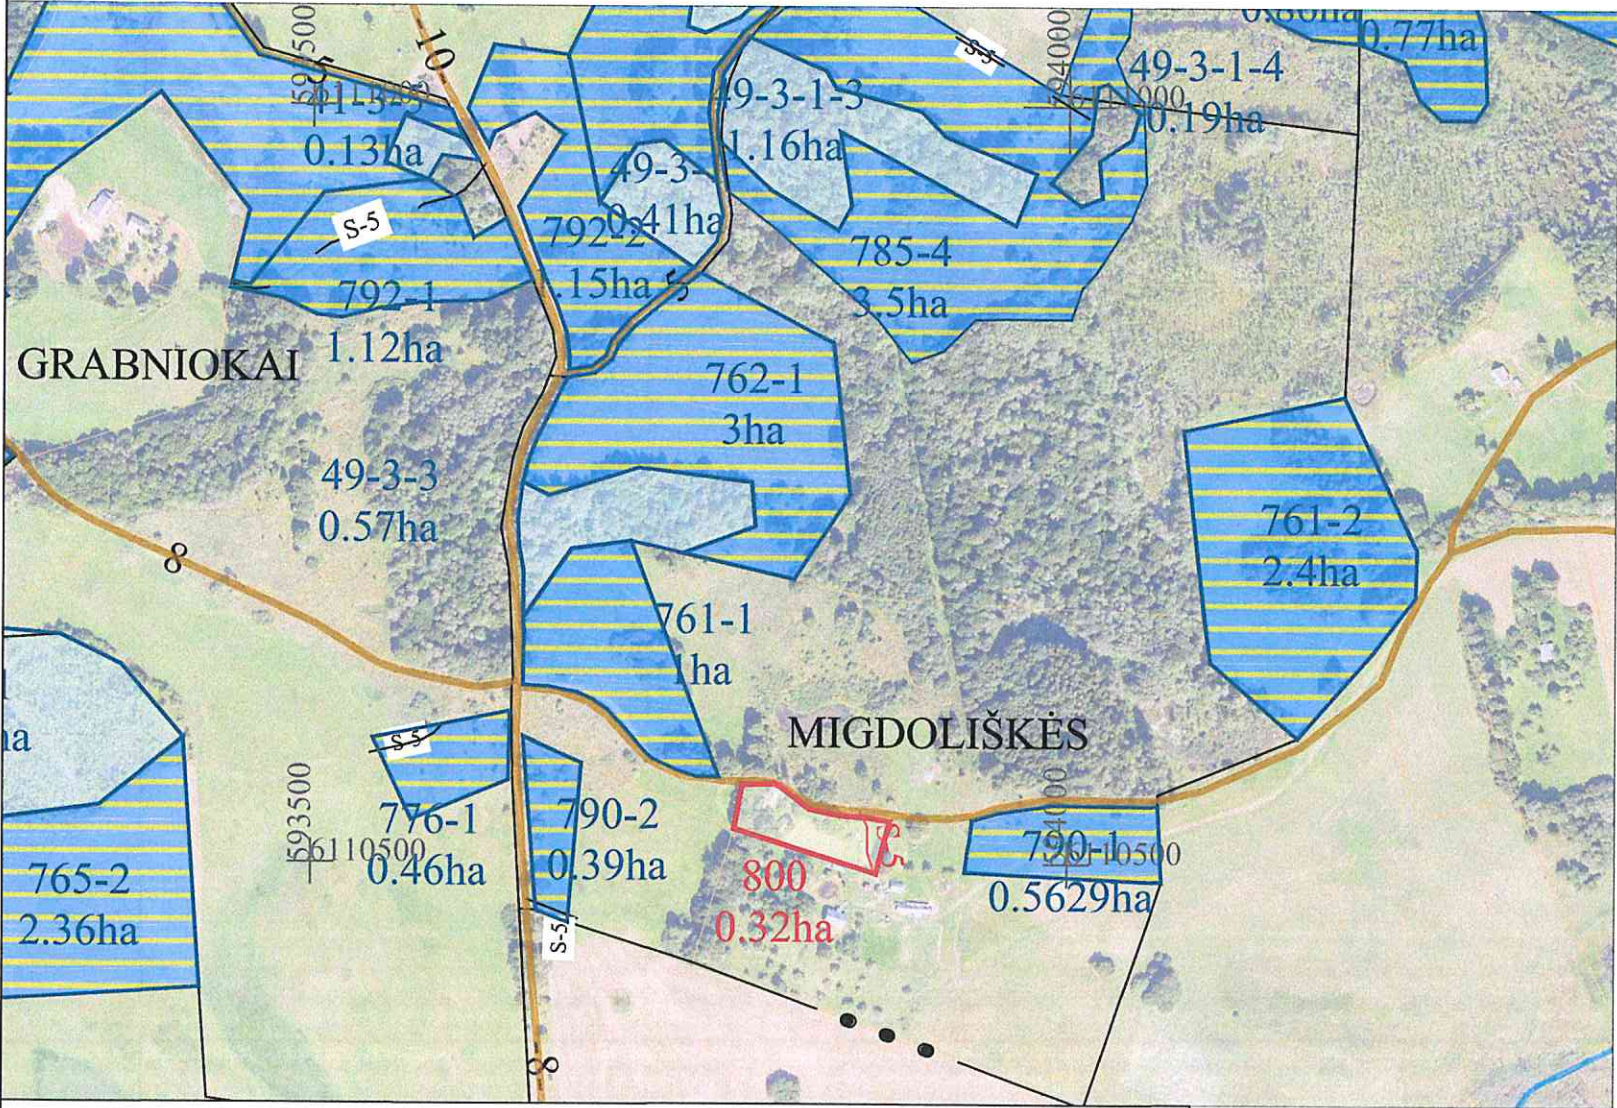

SUPROJEKTUOTIEMS ŽEMĖS SKLYPAMS TAIKOMI SERVITUTAI, SPECIALIOSIOS ŽEMĖS IR MIŠKO NAUDOJIMO SĄLYGOS IR APRIBOJIMAI			
Žemės sklypo numeris plane	Žemės sklypo plotas, ha	Žemės sklypui taikomi servitutai, specialiosios žemės ir miško naudojimo sąlygos ir apribojimai	
		kodas, aprašymas	plotas, ha
0001/ 800	0,32	102-Kelių apsaugos zonos (III skyrius, antrasis skirsnis)	0,11
		106-Elektros tinklų apsaugos zonos (III skyrius, ketvirtasis skirsnis)	0,02
		214-Kelio servitutas - teisė važiuoti transporto priemonėmis, naudotis pėsčiųjų taku, varyti galvijus (tarnaujantis)	0,02

SUTARTINIAI ŽENKLAI	
Sutartinio ženklo žymėjimas	Sutartinio ženklo aprašymas
	Kadastro vietovės riba
	Bloko riba
	Servitutinis kelias
	Keliai
	Suprojektuoti parduodami žemės sklypai
	Suprojektuoti nuomojami žemės sklypai
	Laisvos žemės fondo žemės plotai
	LŽF žemei priskirti anksčiau patvirtintame žemės reformos žemėtvarkos projekte ar jam prilyginamuose žemės sklypų planuose suprojektuoti žemės sklypai



Plane panaudoti duomenys:

ORTLT © Nacionalinė žemės tarnyba prie ŽŪM, 2022
GRPKLT © Nacionalinė žemės tarnyba prie ŽŪM, 2026

SUDERINTA:
Nacionalinės žemės tarnybos prie Aplinkos ministerijos Panevėžio apygardos žemės tvarkymo ir administravimo skyrius

(parašas) (data)

Nacionalinės žemės tarnybos prie Aplinkos ministerijos Panevėžio apygardos žemės tvarkymo ir administravimo skyrius

(parašas) (data)

PATVIRTINTA:
Nacionalinės žemės tarnybos prie Aplinkos ministerijos Panevėžio apygardos žemės tvarkymo ir administravimo skyrius

Žemės reformos žemėtvarkos projektui prilyginamo plano rengėjas:
Valstybės įmonė Žemės ūkio duomenų centro
(juridinio asmens ar kitos užsienio organizacijos pavadinimas, kai plano rengėjas dirba
Geodzijos, žemėtvarkos ir teritorijų planavimo skyrius
(juridiniame asmenyje ar kitoje užsienio organizacijoje)
Projekto autorė Kristina Zamblauskaitė 2026-05-25 2R-ŽR-380
(Plano rengėjo vardas ir pavardė, parašas, data, kvalifikacijos pažymėjimo Nr.)

