

PATVIRTINTA
Nacionalinės žemės tarnybos prie AM
2026 m. birželio 18 d.
įsakymu Nr. GRKJ-715


Žemės reformos žemėtvarkos projektui jiems prilyginamų planų
rengimo ir įgyvendinimo metodikos 8 priedas

Apskritis	Panevėžio
Savivaldybė	Kupiškio r.
Seniūnija	Šimonių
Kadastro vietovė	Juodpėnų
Vietovės pavadinimas	Visbarų k., Azubalių II k.

PROJEKTUI PRILYGINAMAS PLANAS

M 1 : 10 000

SUTARTINIAI ŽENKLAI	
Sutartinio ženklo žymėjimas	Sutartinio ženklo aprašymas
	Kadastro vietovės riba
	Bloko riba
	Bloko numeris
	Gyvenamosios vietovės riba
	Urbanistinės plėtros teritorijos riba
	Vietinės reikšmės kelias
Visbarų k.	Vietovės pavadinimas
	Suprojektuoto nuomai žemės sklypo riba
	Suprojektuoto patikėjimo teise valdyti žemės sklypo riba
	Suprojektuoto aukcione siūlomo parduoti žemės sklypo riba

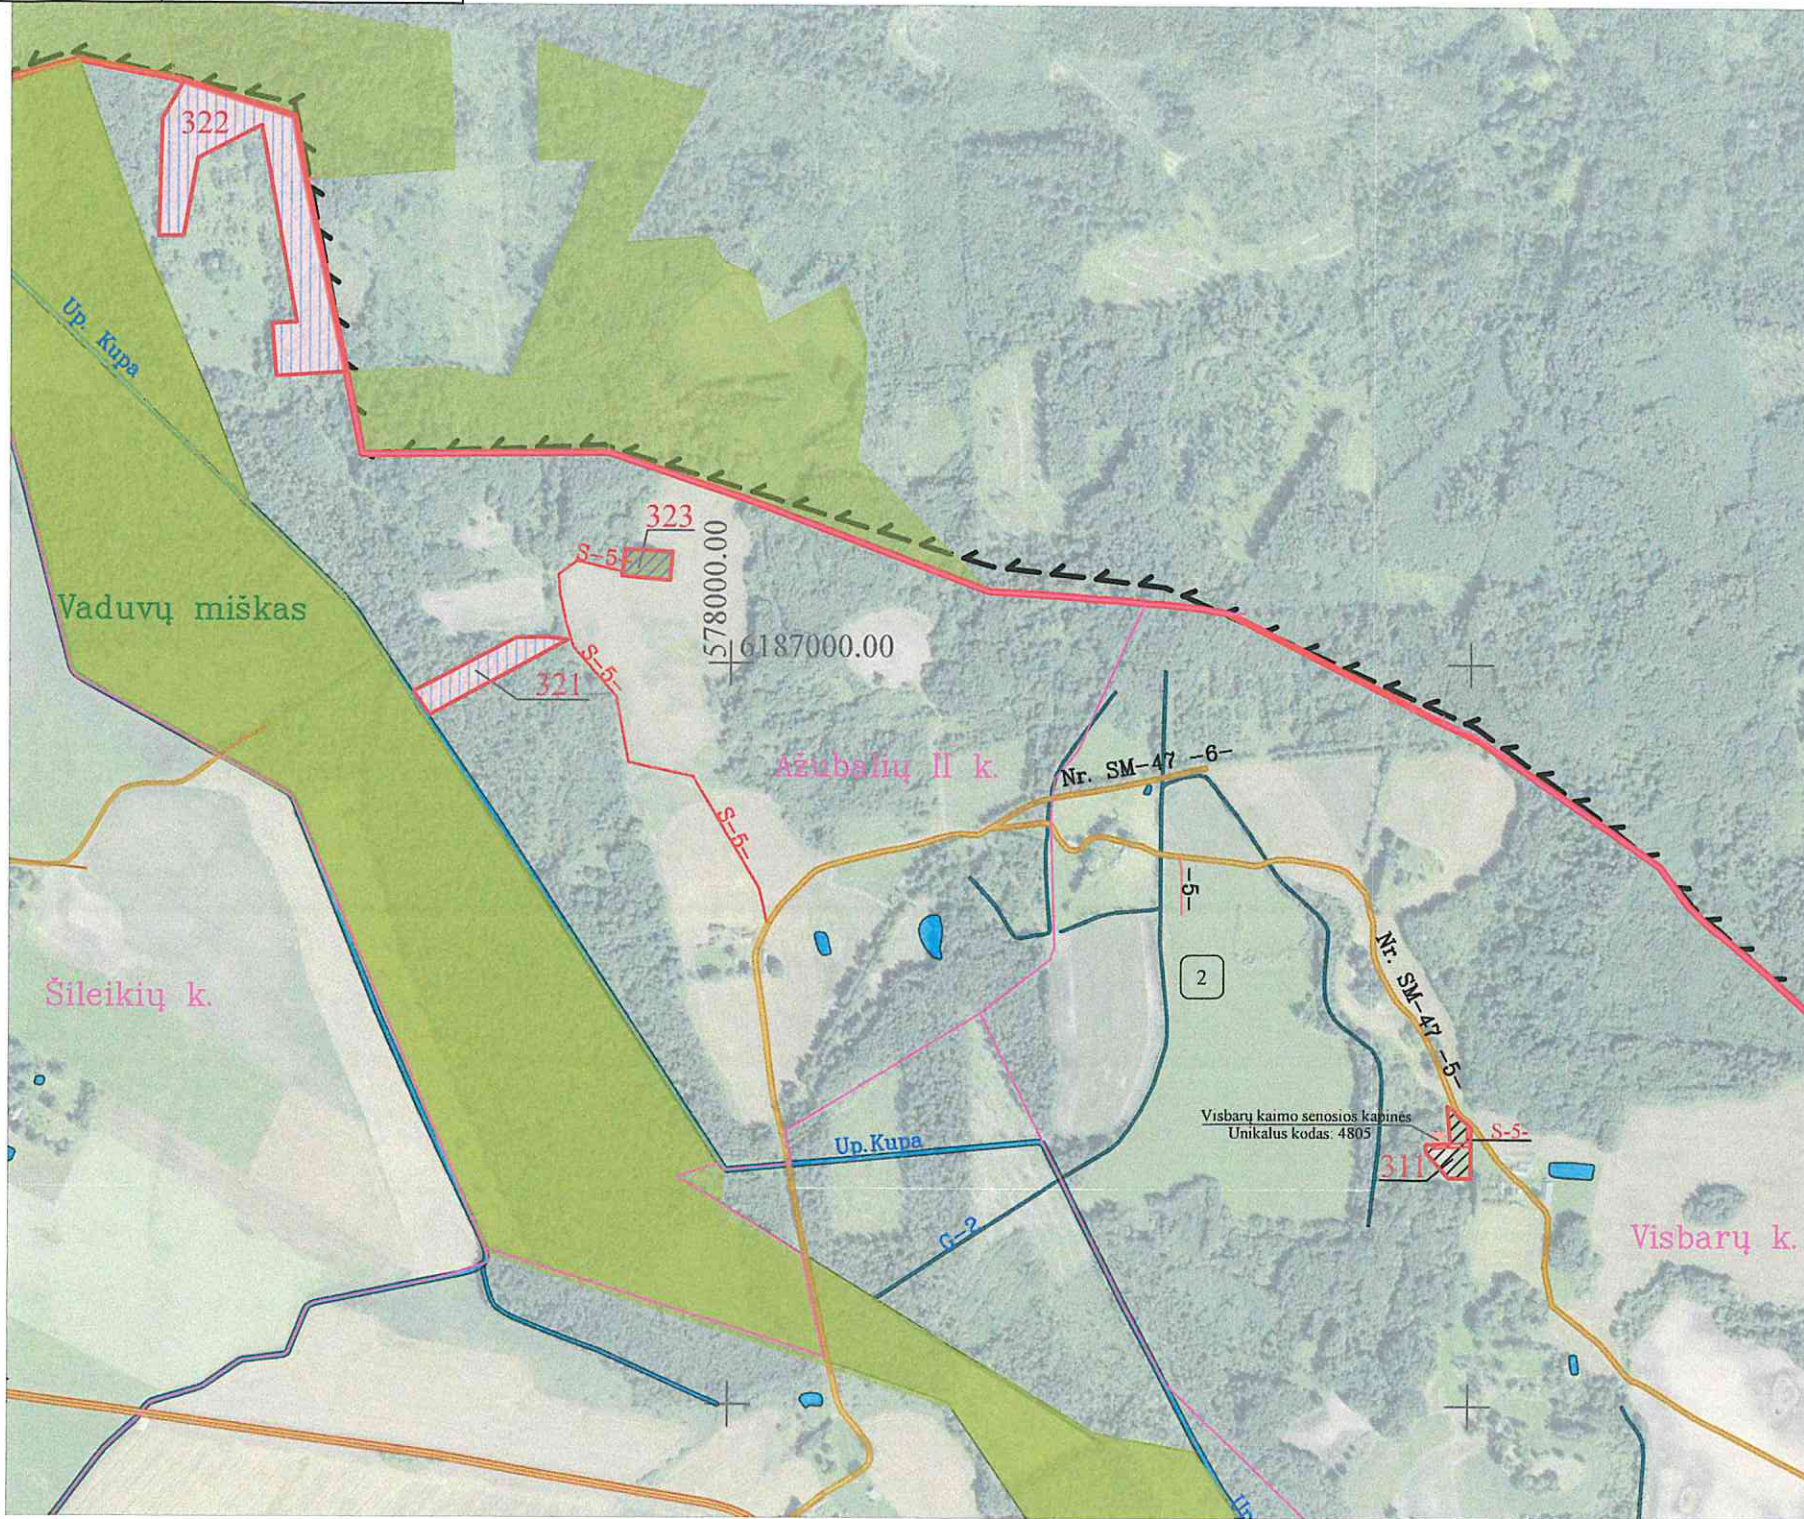

SUPROJEKTUOTIEMS ŽEMĖS SKLYPAMS TAIKOMI SERVITUTAI, SPECIALIOSIOS ŽEMĖS IR MIŠKO NAUDOJIMO SĄLYGOS IR APRIBOJIMAI			
Žemės sklypo numeris plane	Žemės sklypo plotas, ha	Žemės sklypui taikomi servitutai, specialiosios žemės ir miško naudojimo sąlygos ir apribojimai	
		kodas, aprašymas	plotas, ha
311/0002	0,32	106 – Elektros tinklų apsaugos zonos (III skyrius, ketvirtasis skirsnis)	0,02
		119 – Kultūros paveldo objektų ir vietovių teritorijos, jų apsaugos zonos (V skyrius, pirmasis skirsnis)	0,04
		126 – Miško žemė (VI skyrius, trečiasis skirsnis)	0,01
321/0002	0,69	214 – Kelio servitutas – teisė važiuoti transporto priemonėmis, naudotis pėsčiųjų taku, varyti galvijus (tarnaujantis daiktas)	0,04
		126 – Miško žemė (VI skyrius, trečiasis skirsnis)	0,63
		163 – Paviršinių vandens telkinių apsaugos zonos (VI skyrius, septintasis skirsnis)	0,01
322/0002	3,37	164 – Paviršinių vandens telkinių pakrantės apsaugos juostos (VI skyrius, aštuntasis skirsnis)	0,01
		126 – Miško žemė (VI skyrius, trečiasis skirsnis)	1,12
323/0002	0,24	126 – Miško žemė (VI skyrius, trečiasis skirsnis)	0,15

Koordinatų sistema: Lietuvos koordinatų sistema LKS-94.
Kartografinis pagrindas: Lietuvos Respublikos teritorijos M 1:10 000 skaitmeninis rastrinis ortofotografinis žemėlapis ORT10LT, 2021

SUDERINTA:

Nacionalinės žemės tarnybos prie Aplinkos ministerijos Panevėžio apygardos žemės tvarkymo skyriaus vedėjas

Projektui prilyginamo plano rengėjas:

VI ŽŪDC žemės tvarkymo ir geodezijos departamento Šiaulių žemėtvarkos ir geodezijos skyriaus specialistė Irena Entkuviene

(pareigos, vardas ir pavardė, parašas, data)

Šiaulių žemėtvarkos ir geodezijos

skyriaus grupės vadovė

Virginija Brazdžiūnienė

Nacionalinės žemės tarnybos prie AM
Panevėžio apygardos žemės tvarkymo
ir administravimo skyriaus
vyresnioji patarėja
Renata Tubienė

(pareigos, vardas ir pavardė, parašas, data)

Vyresnysis įmonės

specialistė Irena Entkuviene

(pareigos, vardas ir pavardė, parašas, data)

Šiaulių žemėtvarkos ir geodezijos


skyriaus grupės vadovė

Virginija Brazdžiūnienė



Apskritis	Panevėžio
Savivaldybė	Kupiškio r.
Seniūnija	Šimonių
Kadastro vietovė	Juodpėnų
Vietovės pavadinimas	Obonių k.

PROJEKTUI PRILYGINAMAS PLANAS
M 1 : 10 000

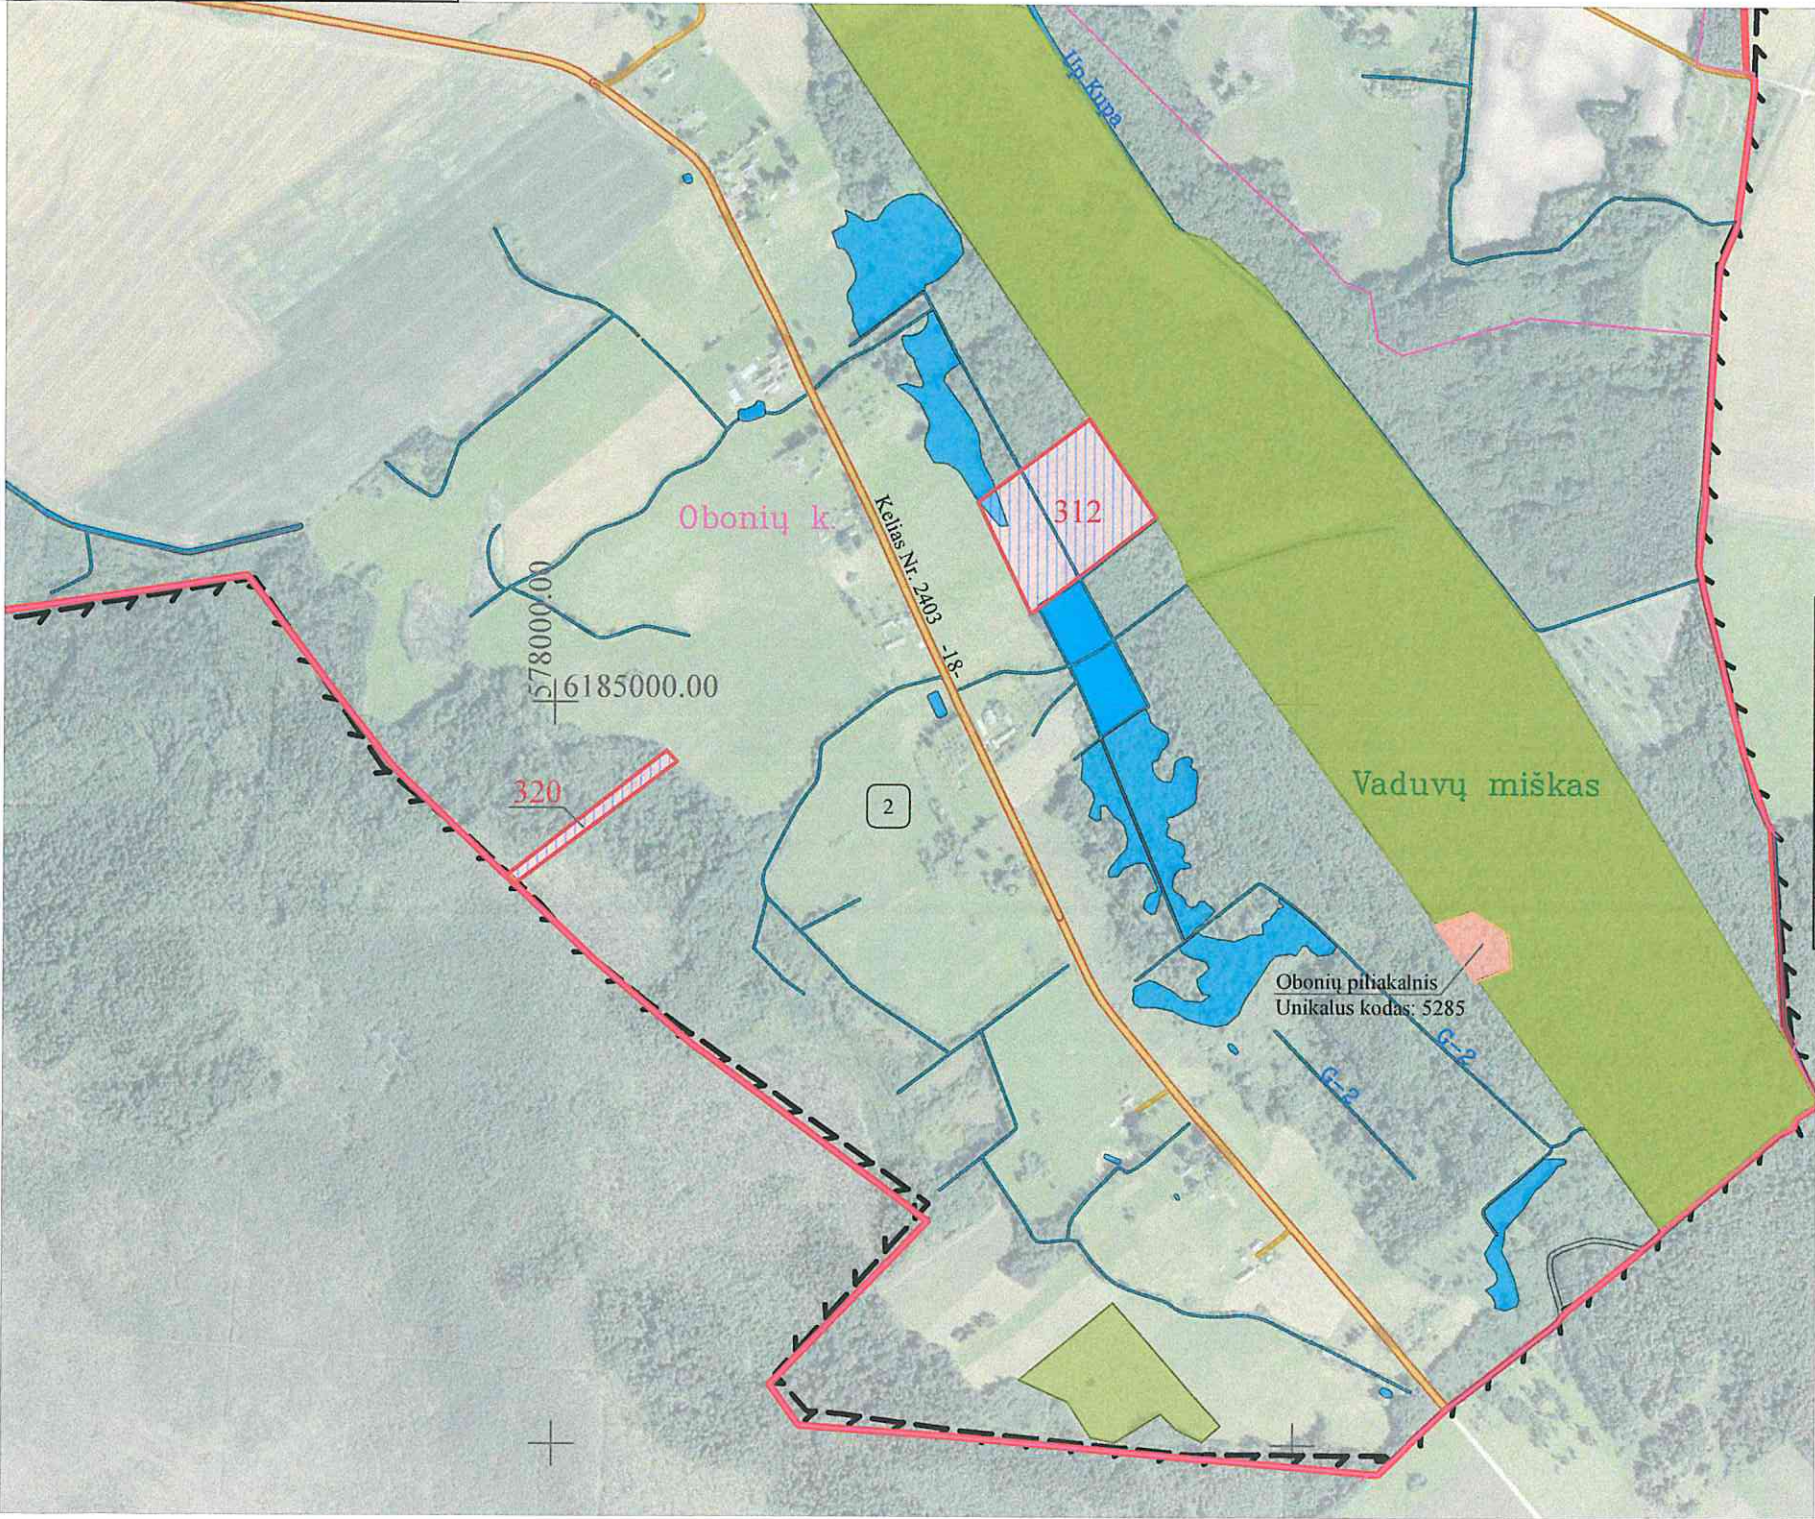

SUTARTINIAI ŽENKLAI	
Sutartinio ženklo žymėjimas	Sutartinio ženklo aprašymas
	Kadastro vietovės riba
	Bloko riba
	Bloko numeris
	Gyvenamosios vietovės riba
	Urbanistinės plėtros teritorijos riba
	Rajoninis kelias
Obonių k.	Vietovės pavadinimas
	Suprojektuoto patikėjimo teise valdyti žemės sklypo riba

SUPROJEKTUOTIEMS ŽEMĖS SKLYPAMS TAIKOMI SERVITUTAI, SPECIALIOSIOS ŽEMĖS IR MIŠKO NAUDOJIMO SĄLYGOS IR APRIBOJIMAI			
Žemės sklypo numeris plane	Žemės sklypo plotas, ha	Žemės sklypui taikomi servitutai, specialiosios žemės ir miško naudojimo sąlygos ir apribojimai	
		kodas, aprašymas	plotas, ha
312/0002	3,23	126 - Miško žemė (VI skyrius, trečiasis skirsnis)	2,16
		130 - Pelkės ir šaltiniai (VI skyrius, devintasis skirsnis)	0,09
320/0002	0,49	126 - Miško žemė (VI skyrius, trečiasis skirsnis)	0,48

Koordinatų sistema: Lietuvos koordinatų sistema LKS-94.
Kartografinis pagrindas: Lietuvos Respublikos teritorijos M 1:10 000 skaitmeninis rastrinis ortofotografinis žemėlapis ORT10LT, 2021

SUDERINTA:

Nacionalinės žemės tarnybos prie Aplinkos ministerijos Panevėžio apygardos žemės tvarkymo ir administravimo skyriaus vyresnioji patalpa

Projektui prilyginamo plano rengėjas:

VI ŽŪDC žemės tvarkymo ir geodezijos departamento Šiaulių žemėtvarkos ir geodezijos skyriaus specialistė Irena Entkuvienė

Nacionalinės žemės tarnybos prie AM Panevėžio apygardos žemės tvarkymo ir administravimo skyriaus vyresnioji patalpa

Renata Tubienė (pareigos, vardas ir pavardė, parašas, data)

2026-05-05

(pareigos, vardas ir pavardė, parašas, data)

skyriaus grupės vadovė

Virginija Broždžiūnienė




PATVIRTINTA
Nacionalinės žemės tarnybos prie AM
2026 m. gegulio 18 d.
įsakymu Nr. GRM-715

Žemės reformos žemėtvarkos projektui jiems prilyginamų planų
rengimo ir įgyvendinimo metodikos 8 priedas

Apskritis	Panevėžio
Savivaldybė	Kupiškio r.
Seniūnija	Šimonių
Kadastro vietovė	Juodpėnų
Vietovės pavadinimas	Keginių k., Puožo k.

PROJEKTUI PRILYGINAMAS PLANAS

M 1 : 10 000

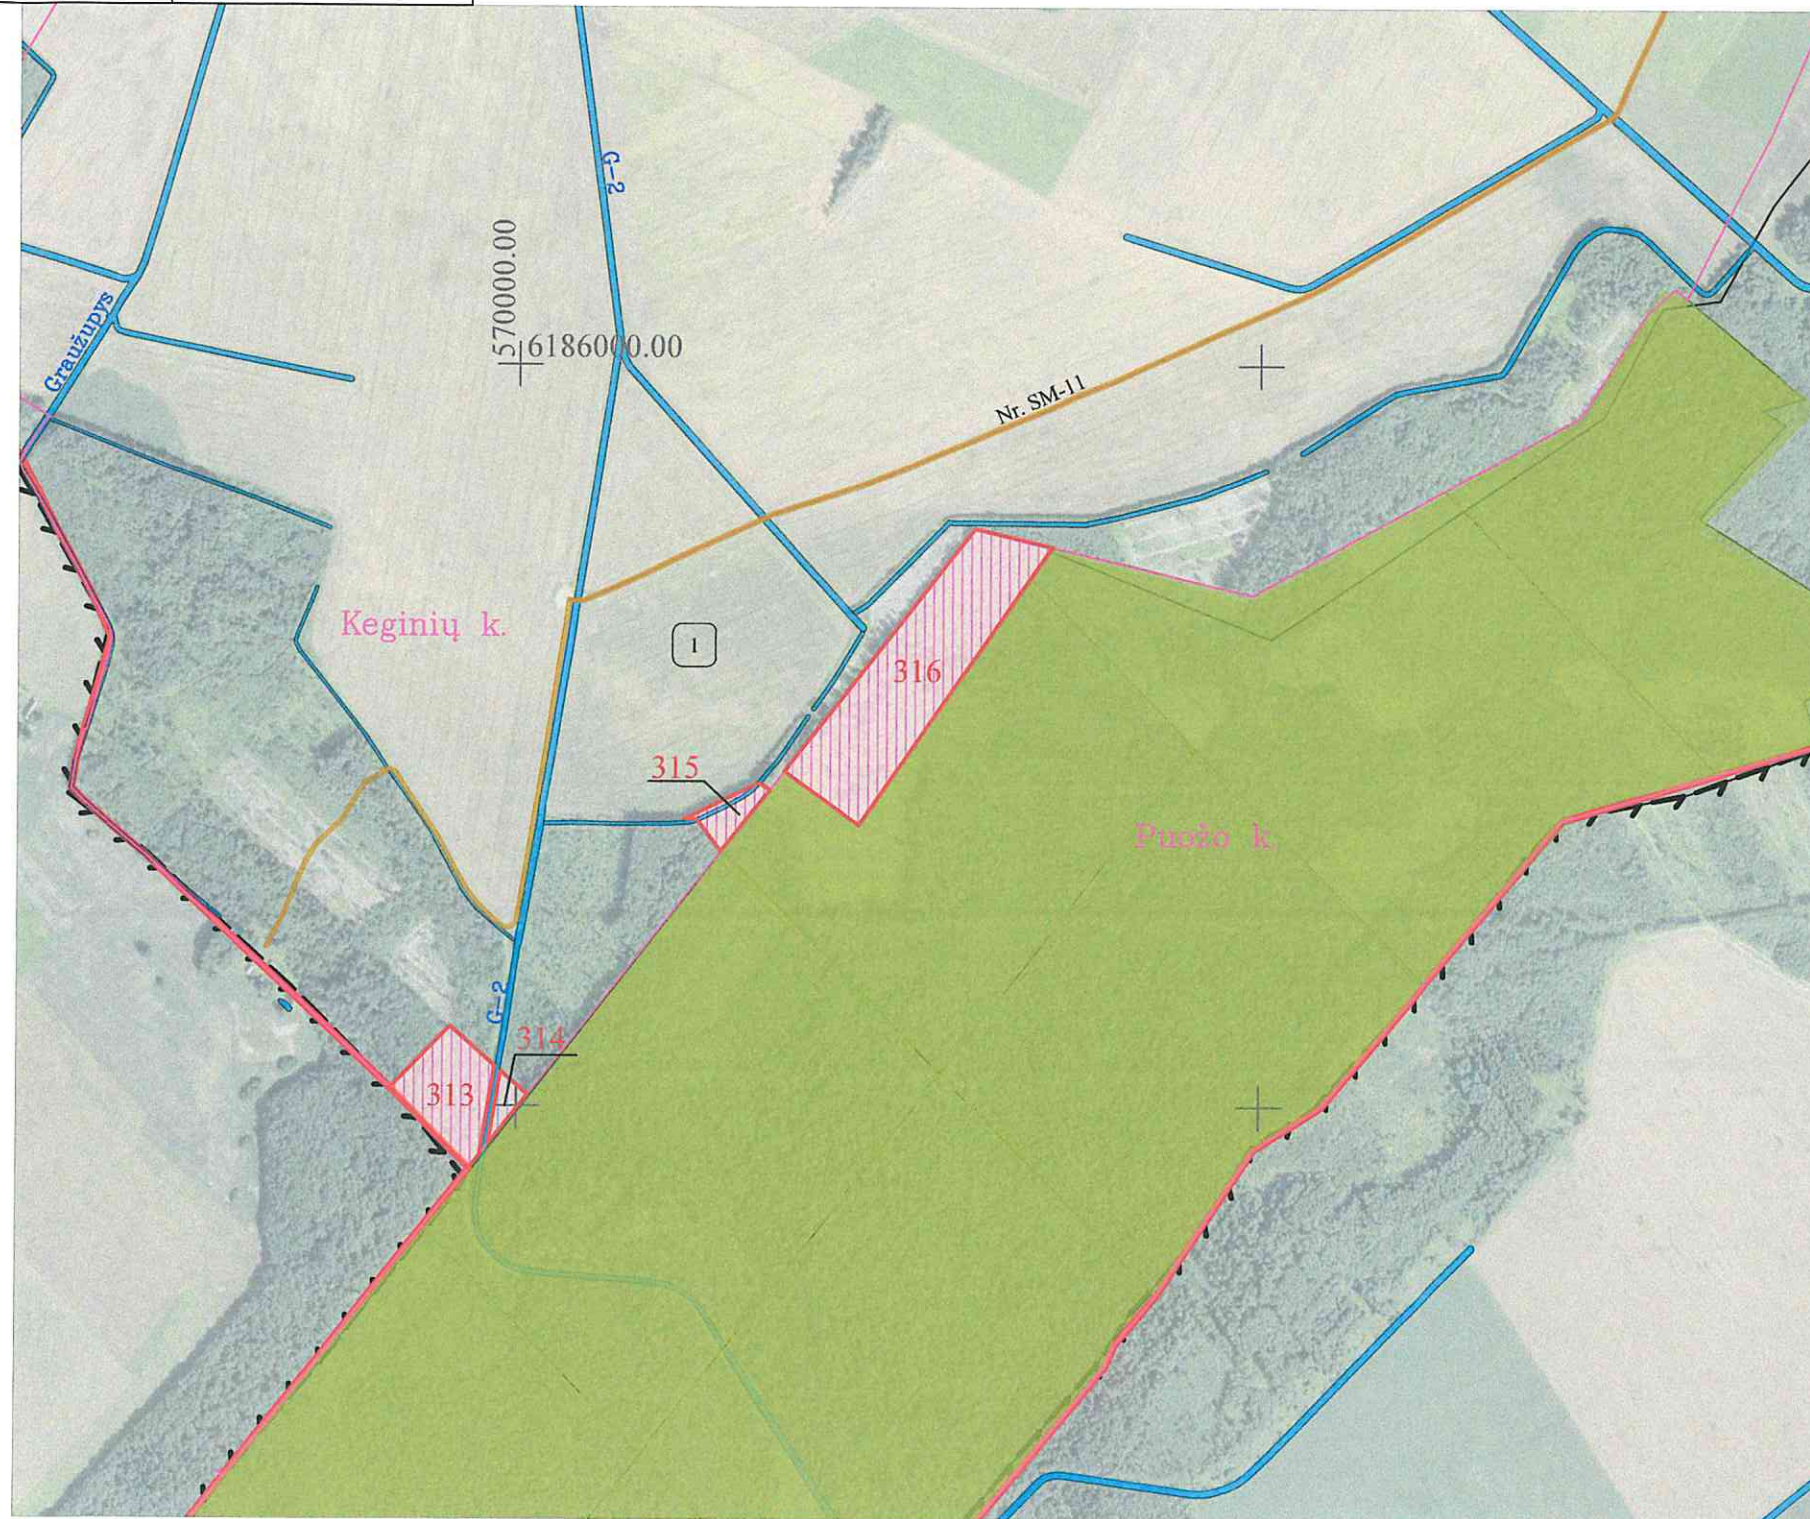

SUTARTINIAI ŽENKLAI	
Sutartinio ženklo žymėjimas	Sutartinio ženklo aprašymas
	Kadastro vietovės riba
	Bloko riba
	Bloko numeris
	Gyvenamosios vietovės riba
	Urbanistinės plėtros teritorijos riba
	Vietinės reikšmės kelias
	Vietovės pavadinimas
	Suprojektuoto patikėjimo teise valdyti žemės sklypo riba

SUPROJEKTUOTIEMS ŽEMĖS SKLYPAMS TAIKOMI SERVITUTAI, SPECIALIOSIOS ŽEMĖS IR MIŠKO NAUDOJIMO SĄLYGOS IR APRIBOJIMAI			
Žemės sklypo numeris plane	Žemės sklypo plotas, ha	Žemės sklypui taikomi servitutai, specialiosios žemės ir miško naudojimo sąlygos ir apribojimai	
		kodas, aprašymas	plotas, ha
313/0001	1,46	126 - Miško žemė (VI skyrius, trečiasis skirsnis)	1,39
		163 - Paviršinių vandens telkinių apsaugos zonos (VI skyrius, septintasis skirsnis)	0,03
		164 - Paviršinių vandens telkinių pakrantės apsaugos juostos (VI skyrius, aštuntasis skirsnis)	0,03
314/0001	0,21	126 - Miško žemė (VI skyrius, trečiasis skirsnis)	0,21
		163 - Paviršinių vandens telkinių apsaugos zonos (VI skyrius, septintasis skirsnis)	0,02
		164 - Paviršinių vandens telkinių pakrantės apsaugos juostos (VI skyrius, aštuntasis skirsnis)	0,02
315/0001	0,39	121 - Melioruotos žemės ir melioracijos statinių apsaugos zonos (VI skyrius, antrasis skirsnis)	0,05
		126 - Miško žemė (VI skyrius, trečiasis skirsnis)	0,31
316/0001	4,86	126 - Miško žemė (VI skyrius, trečiasis skirsnis)	4,86

Koordinatų sistema: Lietuvos koordinatų sistema LKS-94.
Kartografinis pagrindas: Lietuvos Respublikos teritorijos M 1:10 000 skaitmeninis rastrinis ortofotografinis žemėlapis ORT10LT, 2021

SUDERINTA:
Nacionalinės Žemės tarnybos prie Aplinkos ministerijos Panevėžio apygardos žemės tvarkymo skyriaus vadovė,
Irena Eitukienė


Projektui prilyginamo plano rengėjas:
VI ŽŪDC Žemės tvarkymo ir geodezijos departamento Šiaulių žemėtvarkos ir geodezijos skyriaus specialistė, Irena Eitukienė
(pareigos, vardas ir pavardė, parašas, data) 2026-05-05
Valstybės įmonės Žemėtvarkos ir geodezijos centro
Šiaulių žemėtvarkos ir geodezijos skyriaus grupės vadovė,
Virginija Brazdžiūnienė

PATVIRTINTA
 Nacionalinės žemės tarnybos prie AŽK
 Nr. 10-02/2016 m. gegužės 18 d.
 įsakymu Nr. GRKY-715

Žemės reformos žemėtvarkos projektui jiems prilyginamų planų rengimo ir įgyvendinimo metodikos 8 priedas

Apskritis	Panevėžio
Savivaldybė	Kupiškio r.
Seniūnija	Šimonių
Kadastro vietovė	Juodpėnų
Vietovės pavadinimas	Juodpėnų k., Bagdonavos k.

PROJEKTUI PRILYGINAMAS PLANAS
M 1 : 10 000

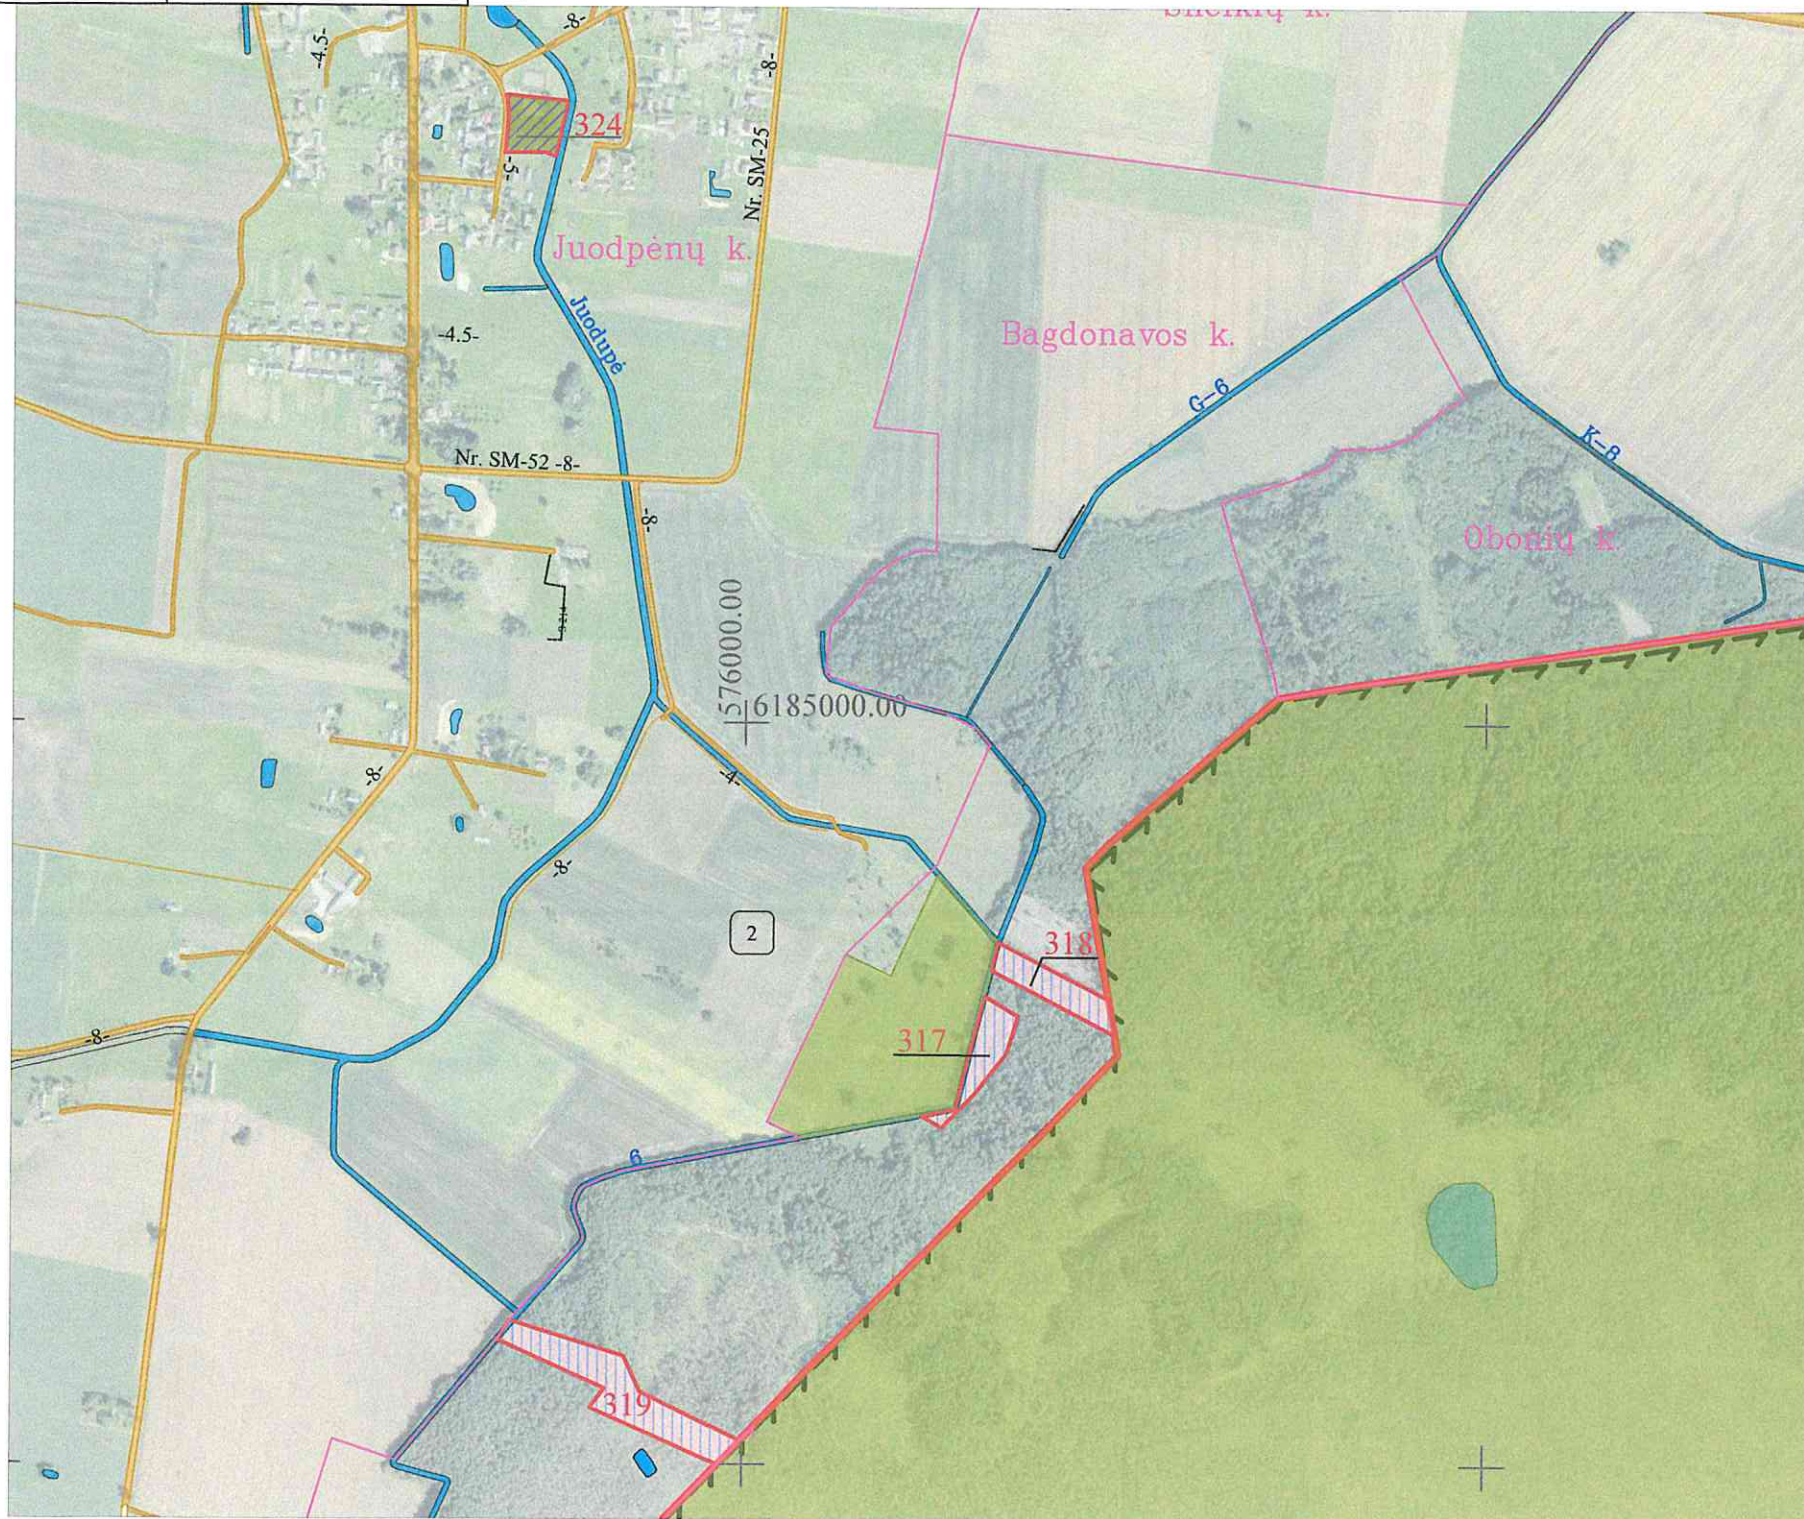

SUTARTINIAI ŽENKLAI	
Sutartinio ženklų žymėjimas	Sutartinio ženklo aprašymas
	Kadastro vietovės riba
	Bloko riba
	Bloko numeris
	Gyvenamosios vietovės riba
	Urbanistinės plėtros teritorijos riba
	Vietinės reikšmės kelias
Juodpėnų k.	Vietovės pavadinimas
	Suprojektuoto patikėjimo teise valdyti žemės sklypo riba
	Suprojektuoto aukcione siūlomo parduoti žemės sklypo riba

SUPROJEKTUOTIEMS ŽEMĖS SKLYPAMS TAIKOMI SERVIDITAI, SPECIALIOSIOS ŽEMĖS IR MIŠKO NAUDOJIMO SĄLYGOS IR APRIBOJIMAI			
Žemės sklypo numeris plane	Žemės sklypo plotas, ha	Žemės sklypui taikomi servitutai, specialiosios žemės ir miško naudojimo sąlygos ir apribojimai	
		kodas, aprašymas	plotas, ha
317/0002	0,59	126 – Miško žemė (VI skyrius, trečiasis skirsnis)	0,59
318/0002	0,67	126 – Miško žemė (VI skyrius, trečiasis skirsnis)	0,67
319/0002	1,57	126 – Miško žemė (VI skyrius, trečiasis skirsnis)	1,04
		130 – Pelkės ir šaltiniai (VI skyrius, devintasis skirsnis)	0,47
324/0002	0,55	101 – Elektroninių ryšių tinklu elektroninių ryšių infrastruktūros apsaugos zonos (III skyrius, vienuoliktasis skirsnis)	0,01
		121 – Melioruotos žemės ir melioracijos statinių apsaugos zonos (VI skyrius, antrasis skirsnis)	0,42
		149 – Vandens tiekimo ir nuotekų, paviršinių nuotekų tvarkymo infrastruktūros apsaugos zonos (III skyrius, dešimtas skirsnis)	0,05
		163 – Paviršinių vandens telkinių apsaugos zonos (VI skyrius, septintasis skirsnis)	0,55
		164 – Paviršinių vandens telkinių pakrantės apsaugos juostos (VI skyrius, aštuntasis skirsnis)	0,02

Koordinatų sistema: Lietuvos koordinatų sistema LKS-94.
Kartografinis pagrindas: Lietuvos Respublikos teritorijos M 1:10 000 skaitmeninis rastrinis ortofotografinis žemėlapis ORT10LT, 2021 m.

SUDERINTA:

Nacionalinės Žemės tarnybos prie Aplinkos ministerijos Panevėžio apygardos žemės tvarkymo skyriaus vedėjas

Projektui prilyginamo plano rengėjas:

VI ŽŪDC žemės tvarkymo ir geodezijos departamento Šiaulių žemėtvarkos ir geodezijos skyriaus specialistė Jolana Entkuvičienė 2026-05-05
(paršilejos vardas ir pavardė, parašas, data)

[illegible]


PANEVŽIO AP. ŽEMĖS TVARKYBOS PRIE AM
Nacionalinės žemės tvarkybos prie AM
2026 m. gegužės 18 d.
įsakymu Nr. GRK-715

Žemės reformos žemėtvarkos projektų ir jiems prilyginamų planų
rengimo ir įgyvendinimo metodikos 8 priedas

Apskritis	Panevėžio
Savivaldybė	Kupiškio r.
Seniūnija	Šimonių
Kadastro vietovė	Juodpėnų
Vietovės pavadinimas	Ažubalių II k.

PROJEKTUI PRILYGINAMAS PLANAS

M 1 : 5 000

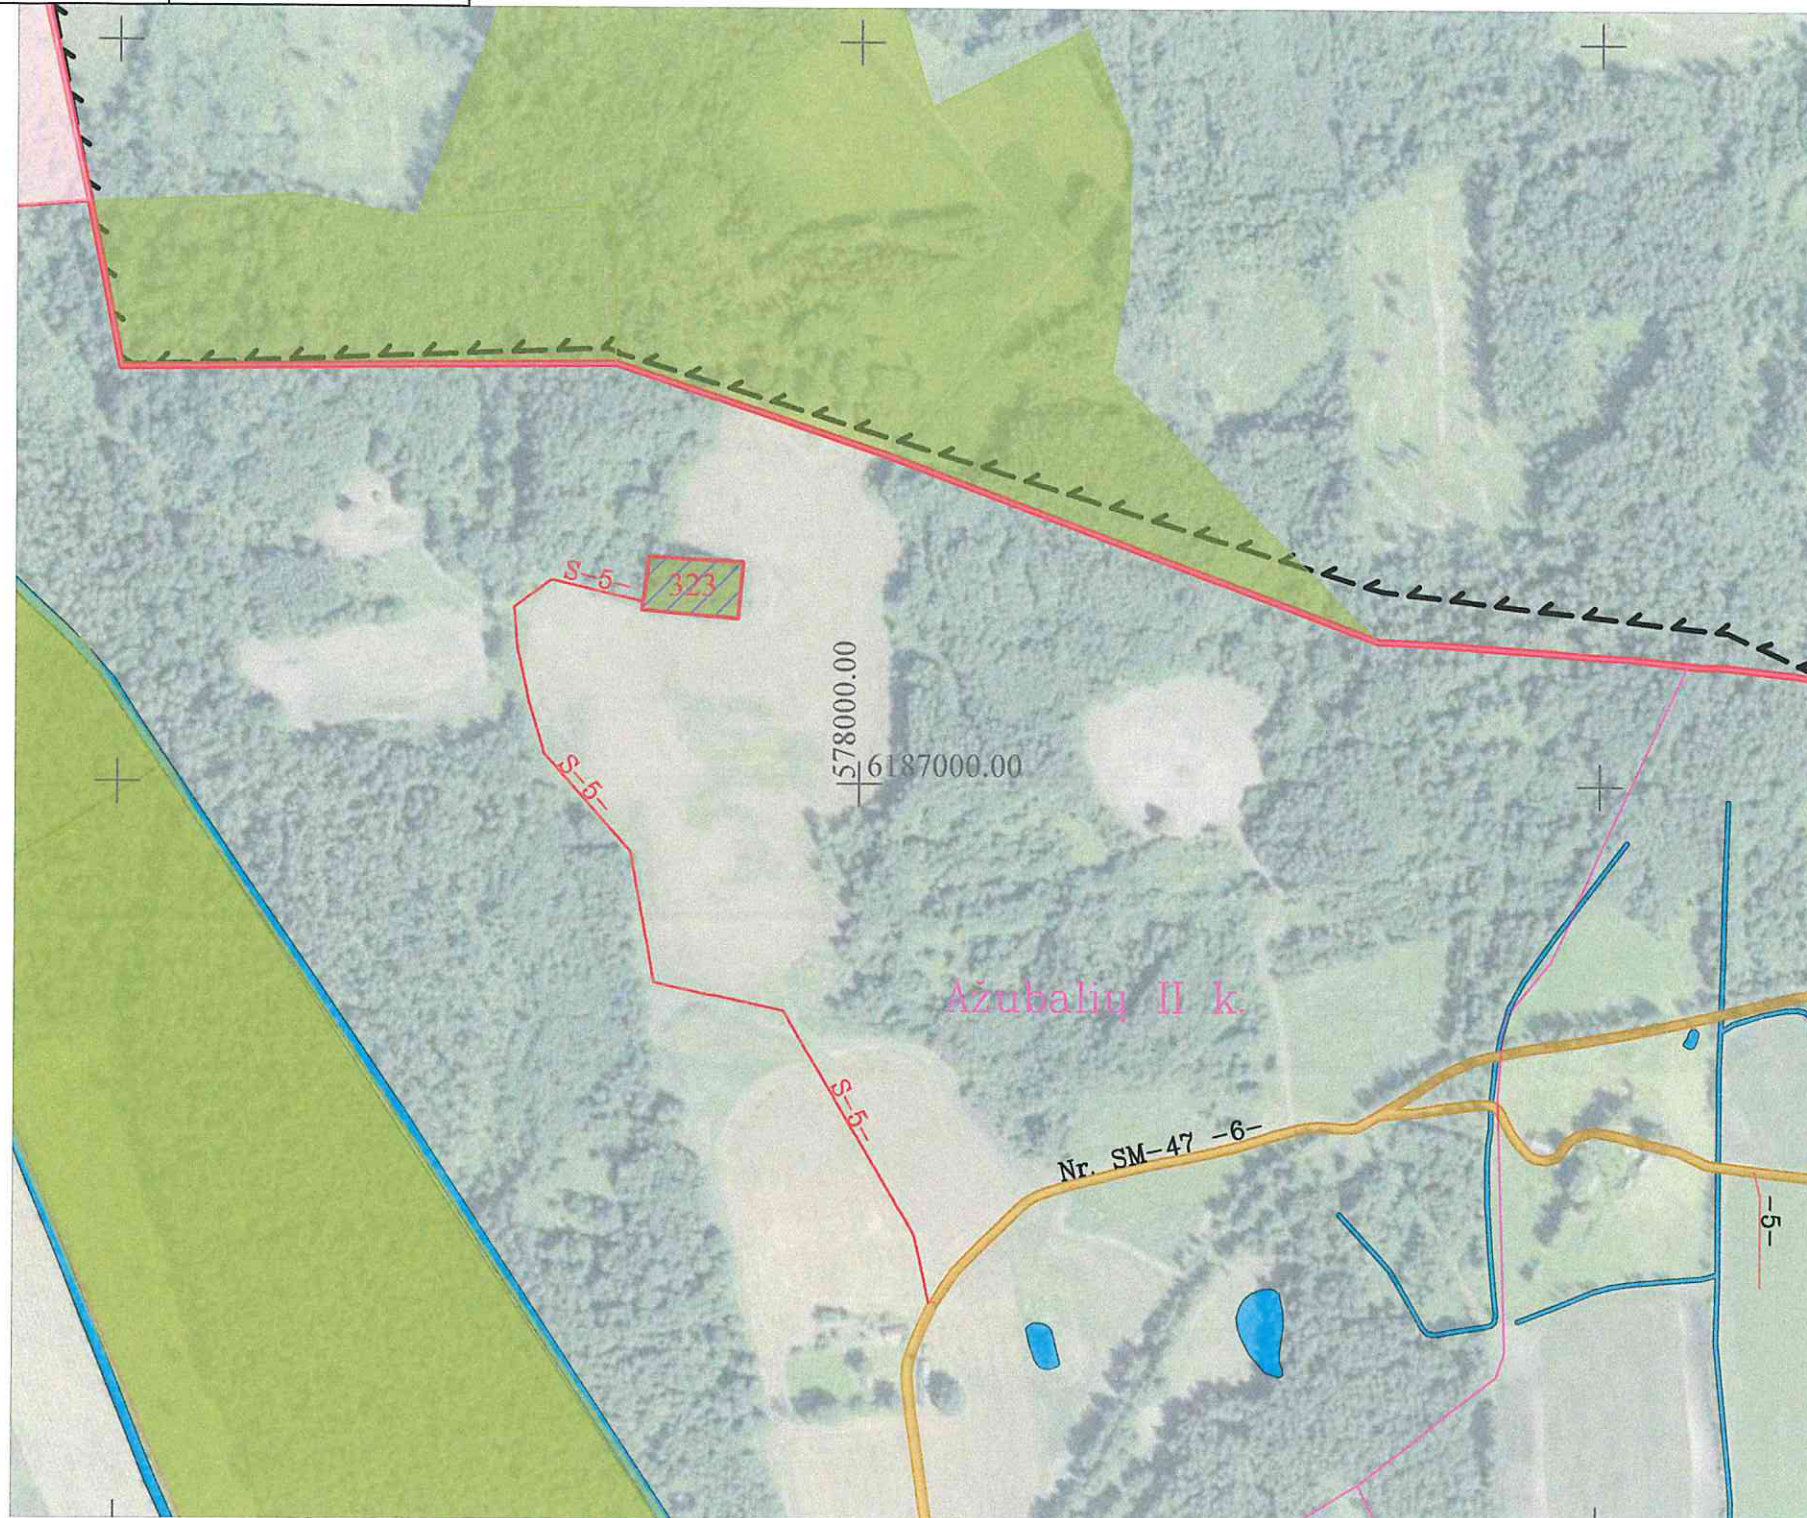

SUTARTINIAI ŽENKLAI	
Sutartinio ženklo žymėjimas	Sutartinio ženklo aprašymas
	Kadastro vietovės riba
	Bloko riba
	Bloko numeris
	Gyvenamosios vietovės riba
	Urbanistinės plėtros teritorijos riba
	Servitutinis kelias
Ažubalių II k.	Vietovės pavadinimas
	Suprojektuoto aukcione siūlomo parduoti žemės sklypo riba

SUPROJEKTUOTIEMS ŽEMĖS SKLYPAMS TAIKOMI SERVITUTAI, SPECIALIOSIOS ŽEMĖS IR MIŠKO NAUDOJIMO SĄLYGOS IR APRIBOJIMAI			
Žemės sklypo numeris plane	Žemės sklypo plotas, ha	Žemės sklypui taikomi servitutai, specialiosios žemės ir miško naudojimo sąlygos ir apribojimai	
		kodas, aprašymas	plotas, ha
323/0002	0,24	126 - Miško žemė (VI skyrius, trečiasis skirsnis)	0,15

Koordinatų sistema: Lietuvos koordinatų sistema LKS-94.
Kartografinis pagrindas: Lietuvos Respublikos teritorijos M 1:10 000 skaitmeninis rastrinis ortofotografinis žemėlapis ORT10LT, 2021

SUDERINTA:

Nacionalinės Žemės tvarkybos prie Aplinkos ministerijos Panevėžio apygardos žemės tvarkymo skyriaus vyresnioji patarėja
Renata Tubienė

Projektui prilyginamo plano rengėjas:

VI ŽŪDC Žemės tvarkymo ir geodezijos departamento Šiaulių žemėtvarkos ir geodezijos skyriaus specialistė Irena Entukuvienė 2026-05-05

(pareigos, vardas ir pavardė, parašas, data)

skyriaus grupės vadovė
Virginija Brazdžiūnė

Nacionalinės žemės tvarkybos prie AM
Panevėžio apygardos žemės tvarkymo
ir administravimo skyriaus
vyresnioji patarėja
Renata Tubienė

