


PROJEKTUI PRILYGINAMAS PLANAS
M 1 : 10000

Žemės reformos žemėtvarkos projektų
ir jiems prilyginamų žemės sklypų planų
rengimo ir įgyvendinimo metodikos
8 priedas

Kadastro vietovė	Pakalniškių
Seniūnija	Pakalniškių
Miestas (rajonas)	Radviliškio
Apskritis	Šiaulių

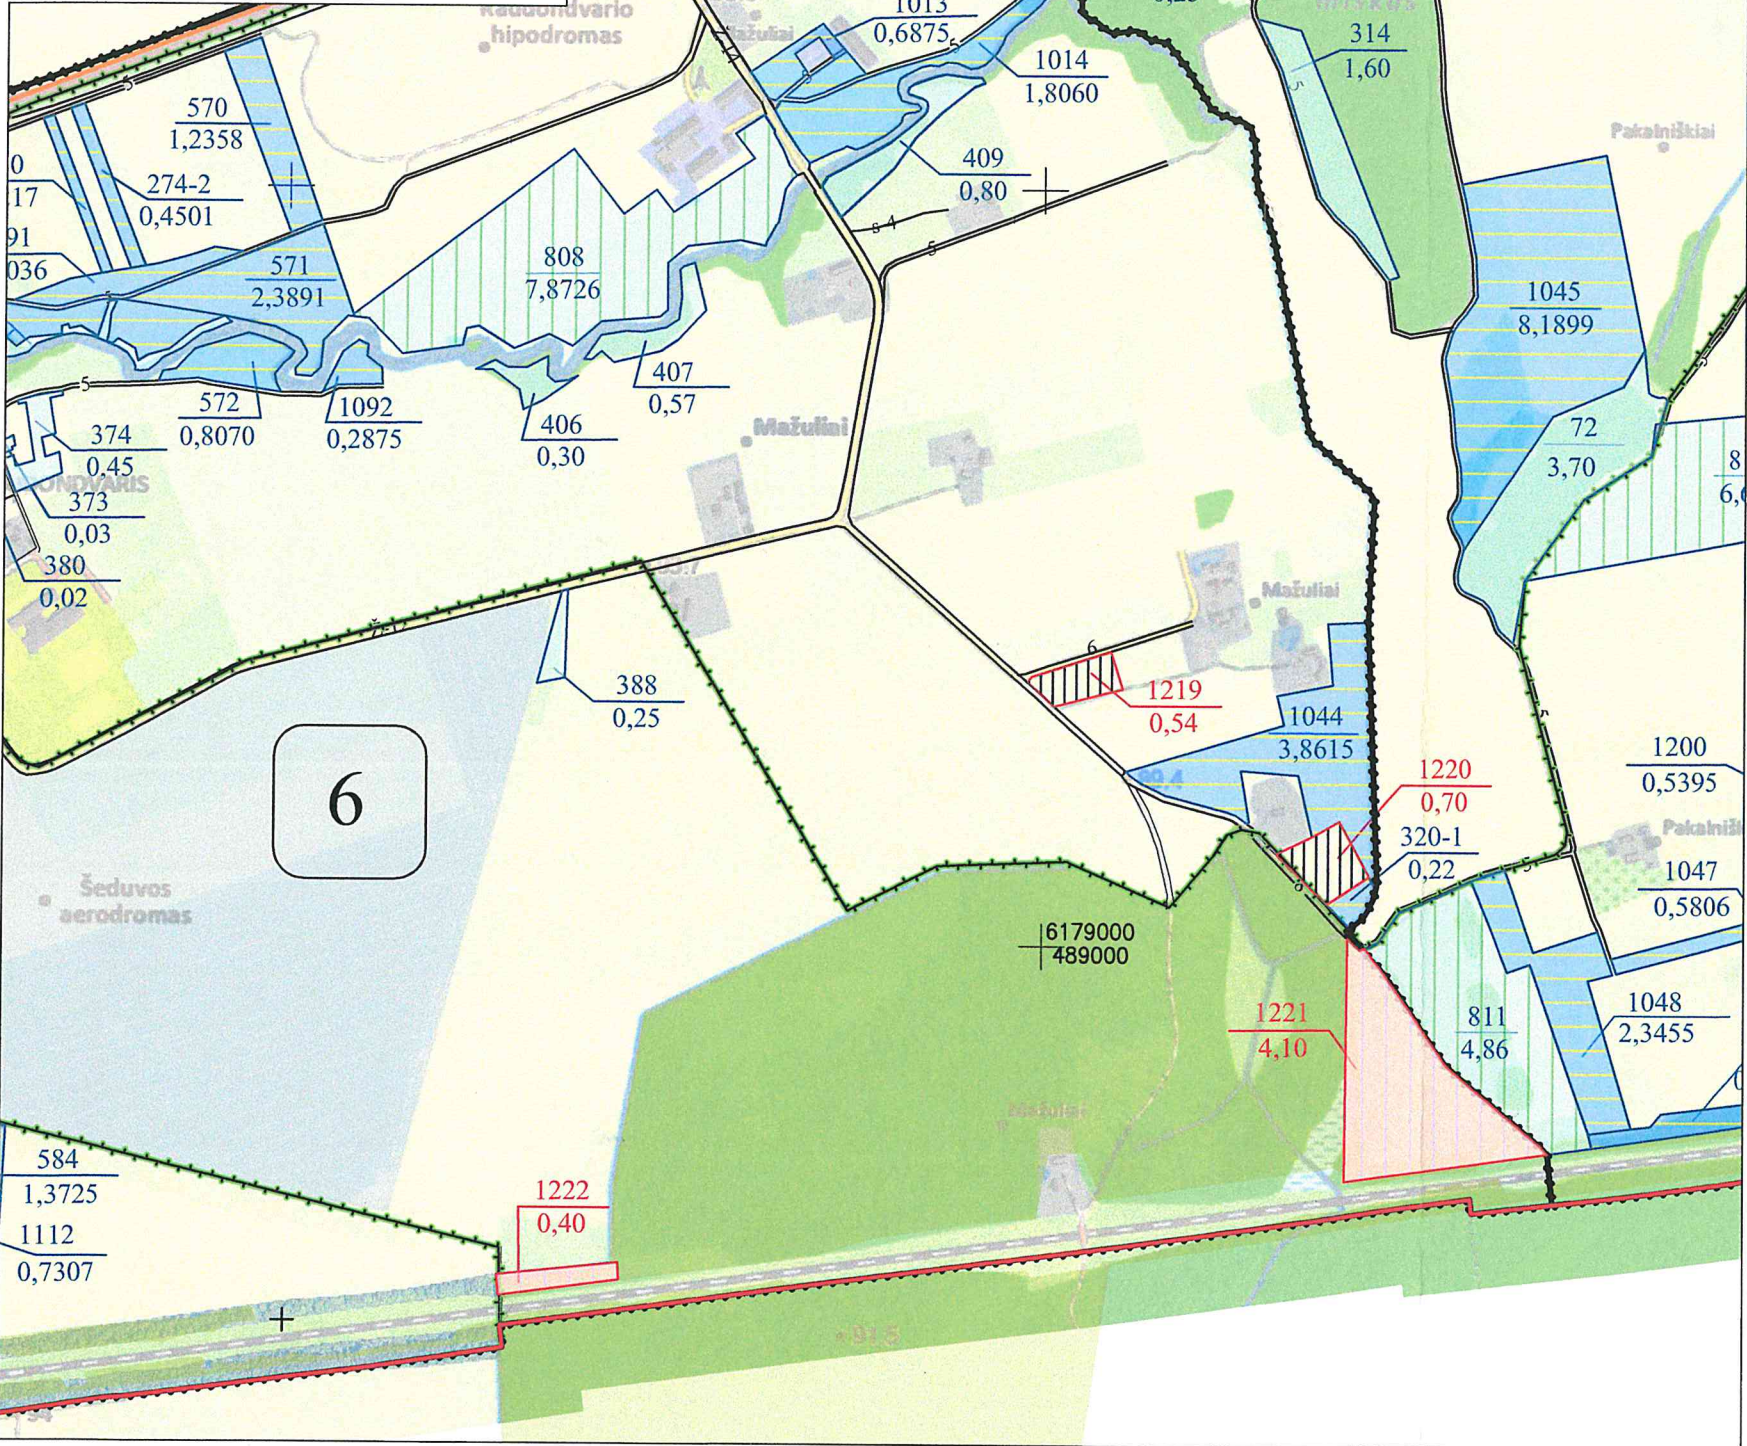

SUTARTINIAI ŽENKLAI	
Sutartinio ženklo žymėjimas	Sutartinio ženklo aprašymas
	Bloko riba
	Bloko numeris
	Vietinės reikšmės kelias (10 - kelio plotis)
	Suprojektuotas kelias (5 - kelio plotis)
	Geležinkelis
	Valstybės saugomų teritorijų ribos
	Urbanizuota teritorija
	Miškas
	Upeliai, kanalai, drenažo grioviai
	Vandens telkiniai
	Užstatyta teritorija
	Gyvenamosios vietovės pavadinimas
	LŽF žemei priskirti anksčiau patvirtintame žemės reformos žemėtvarkos projekte ar jam prilyginamuose žemės sklypų planuose suprojektuoti žemės sklypai
	Suprojektuotas patikėjimo teise valdyti žemės sklypas
	Suprojektuotas nuomai žemės sklypas
	Kiti LŽF plotai

SUPROJEKTUOTIEMS ŽEMĖS SKLYPAMS TAIKOMI SERVIDUTAI, SPECIALIOSIOS ŽEMĖS NAUDOJIMO SĄLYGOS IR APRIBOJIMAI			
Žemės sklypo numeris plane	Žemės sklypo plotas, ha	Žemės sklypui taikomi servitutai, specialiosios žemės naudojimo sąlygos ir apribojimai	
		kodas, aprašymas	plotas, ha
1219	0,54	Aerodromo apsaugos zonos (III skyrius, pirmasis skirsnis)	0,54
		Kelių apsaugos zonos (III skyrius, antrasis skirsnis)	0,04
		Gamtiniai ir kompleksiniai draustiniai (V skyrius, atūntasis skirsnis)	0,54
		Kraštovaizdžio draustiniai (V skyrius, dvideimtis antrasis skirsnis)	0,54
		Dirvožemio apsauga žemės ūkio paskirties žemės sklypuose (VI skyrius, keturioliktasis skirsnis)	0,54
1220	0,70	Melioruotos žemės ir melioracijos statinių apsaugos zonos (VI skyrius, antrasis skirsnis)	0,20
		Aerodromo apsaugos zonos (III skyrius, pirmasis skirsnis)	0,70
		Elektros tinklų apsaugos zonos (III skyrius, ketvirtasis skirsnis)	0,04
		Kelių apsaugos zonos (III skyrius, antrasis skirsnis)	0,07
		Dirvožemio apsauga žemės ūkio paskirties žemės sklypuose (VI skyrius, keturioliktasis skirsnis)	0,70
		Kraštovaizdžio draustiniai (V skyrius, dvideimtis antrasis skirsnis)	0,70
		Gamtiniai ir kompleksiniai draustiniai (V skyrius, atūntasis skirsnis)	0,70
1221	4,10	Miško žemė (VI skyrius, trečiasis skirsnis)	4,10
		Pelkės ir šaltinynai (VI skyrius, devintasis skirsnis)	0,14
		Aerodromo apsaugos zonos (III skyrius, pirmasis skirsnis)	4,10
1222	0,40	Miško žemė (VI skyrius, trečiasis skirsnis)	0,40
		Aerodromo apsaugos zonos (III skyrius, pirmasis skirsnis)	0,40

SUDERINTA
ARCHITEKTŪROS IR URBANISTIKOS
SKYRIAUS VEDĖJAS

2026 m. 06 mėn.

Radviliškio r. savivaldybės
administracijos Architektūros ir
urbanistikos skyriaus vedėjas
ARTŪRAS VALUCKAS

SUDERINTAS:

Nacionalinės žemės tarnybos prie Aplinkos ministerijos Šiaulių apygardos žemės tvarkymo ir administravimo skyriaus vedėjas
Algirdas Gedminas

PATVIRTINTA
Nacionalinės žemės tarnybos prie
skyriaus vedėjo

2026 m. 06 mėn.

Valstybės tarnybos prie
Nacionalinės žemės tarnybos prie
Skyriaus vadovo pavaduotojas
Dariusz Tvaranavičius

Koordinatų sistema: Lietuvos koordinatų sistema LKS-94.
Kartografinis pagrindas: Lietuvos Respublikos teritorijos M 1:10 000 skaitmeninis rastrinis ortofotografinis žemėlapis ORT10LT, 2018-2020,
NŽT © Nacionalinė žemės tarnyba prie Žemės ūkio ministerijos;
Lietuvos Respublikos teritorijos M 1:10 000 georeferencinių erdviųjų duomenų rinkinys GDR10LT, 2020,
NŽT © Nacionalinė žemės tarnyba prie Žemės ūkio ministerijos.


Projektui prilyginamo plano rengėjas:
Valstybės įmonės Žemės ūkio duomenų centro Žemės tvarkymo ir geodezijos departamento Šiaulių žemėtvarkos ir geodezijos skyriaus vadovė Danutė Tvaranavičienė
(pareigos, vardas ir pavardė, parašas, data)

Projektui prilyginamo plano rengėjas:
Valstybės įmonės Žemės ūkio duomenų centro Žemės tvarkymo ir geodezijos departamento Šiaulių žemėtvarkos ir geodezijos skyriaus vyr. specialistė Rūta Viliuškienė
(pareigos, vardas ir pavardė, parašas, data)

PROJEKTUI PRILYGINAMAS PLANAS
M 1 : 10000

Žemės reformos žemėtvarkos projektų
ir jiems prilyginamų žemės sklypų planų
rengimo ir įgyvendinimo metodikos
8 priedas

Kadastro vietovė	Pakalniškių
Seniūnija	Pakalniškių
Miestas (rajonas)	Radviliškio
Apskritis	Šiaulių

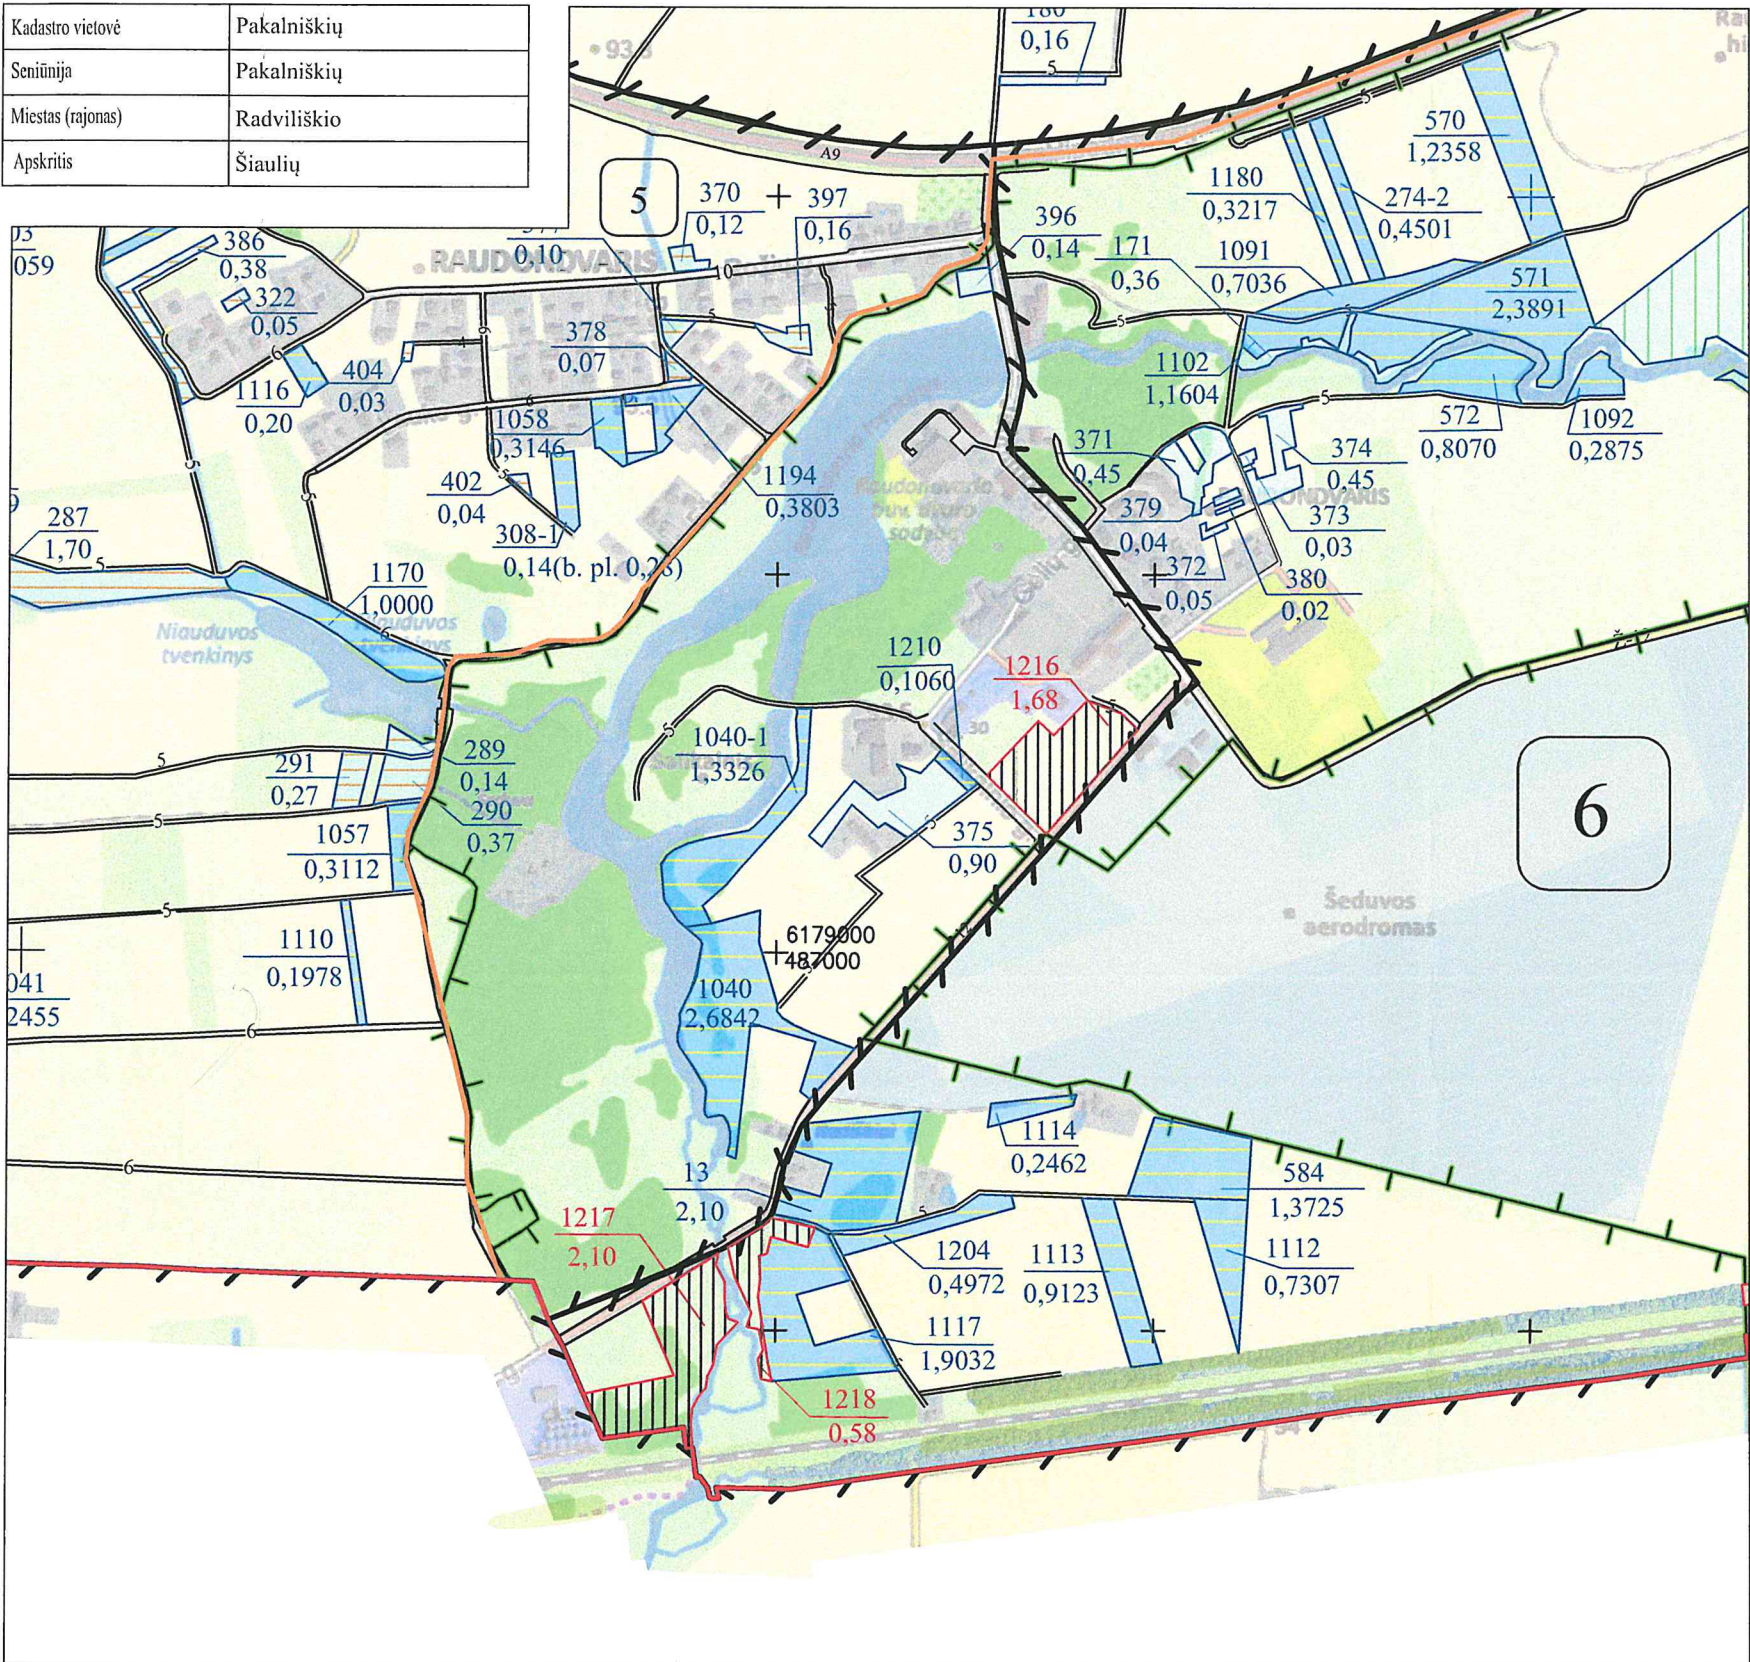

SUTARTINIAI ŽENKLAI	
Sutartinio ženklo žymėjimas	Sutartinio ženklo aprašymas
	Bloko riba
	Bloko numeris
	Vietinės reikšmės kelias (10 - kelio plotis)
	Suprojektuotas kelias (5 - kelio plotis)
	Geležinkelis
	Valstybės saugomų teritorijų ribos
	Urbanizuota teritorija
	Miškas
	Upeliai, kanalai, drenažo grioviai
	Vandens telkiniai
	Užstatyta teritorija
	Raudondvaris
	LŽF žemei priskirti anksčiau patvirtintame žemės reformos žemėtvarkos projekte ar jam prilyginamuose žemės sklypų planuose suprojektuoti žemės sklypai
	Suprojektuotas nuomai žemės sklypas
	Kiti LŽF plotai

SUPROJEKTUOTIEMS ŽEMĖS SKLYPAMS TAIKOMI SERVIDUTAI, SPECIALIOSIOS ŽEMĖS NAUDOJIMO SĄLYGOS IR APRIBOJIMAI			
Žemės sklypo numeris plane	Žemės sklypo plotas, ha	Žemės sklypui taikomi servitutai, specialiosios žemės naudojimo sąlygos ir apribojimai	
		kodas, aprašymas	plotas, ha
1216	1,68	Aerodromo apsaugos zonos (III skyrius, pirmasis skirsnis)	1,68
		Kelių apsaugos zonos (III skyrius, antrasis skirsnis)	0,23
		Gamtiniai ir kompleksiniai draustiniai (V skyrius, atūntasis skirsnis)	1,68
		Kraštovaizdžio draustiniai (V skyrius, dvideimtis antrasis skirsnis)	1,68
		Dirvožemio apsauga žemės ūkio paskirties žemės sklypuose (VI skyrius, keturioliktasis skirsnis)	1,68
		Elektros tinklų apsaugos zonos (III skyrius, ketvirtasis skirsnis)	0,81
1217	2,10	Paviršinių vandens telkinių apsaugos zonos (VI skyrius, septintasis skirsnis)	2,10
		Paviršinių vandens telkinių pakrantės apsaugos juostos (VI skyrius, aštuntasis skirsnis)	0,07
		Aerodromo apsaugos zonos (III skyrius, pirmasis skirsnis)	2,10
		Elektros tinklų apsaugos zonos (III skyrius, ketvirtasis skirsnis)	0,02
		Kelių apsaugos zonos (III skyrius, antrasis skirsnis)	0,09
		Dirvožemio apsauga žemės ūkio paskirties žemės sklypuose (VI skyrius, keturioliktasis skirsnis)	2,10
		Kraštovaizdžio draustiniai (V skyrius, dvideimtis antrasis skirsnis)	2,10
		Gamtiniai ir kompleksiniai draustiniai (V skyrius, atūntasis skirsnis)	2,10
		Vandens tiekimo ir nuotekų, paviršinių nuotekų tvarkymo infrastruktūros apsaugos zonos (III skyrius, dešimtas skirsnis)	0,03
		Skirstomųjų dujotiekių apsaugos zonos (III skyrius, šeštasis skirsnis)	0,01
1218	0,58	Natūralios pievos bei ganyklos (VI skyrius, ketvirtasis skirsnis)	0,15
		Paviršinių vandens telkinių apsaugos zonos (VI skyrius, septintasis skirsnis)	0,58
		Aerodromo apsaugos zonos (III skyrius, pirmasis skirsnis)	0,58
		Paviršinių vandens telkinių pakrantės apsaugos juostos (VI skyrius, aštuntasis skirsnis)	0,03
		Kelių apsaugos zonos (III skyrius, antrasis skirsnis)	0,06
		Kraštovaizdžio draustiniai (V skyrius, dvideimtis antrasis skirsnis)	0,58
		Gamtiniai ir kompleksiniai draustiniai (V skyrius, atūntasis skirsnis)	0,58
		Dirvožemio apsauga žemės ūkio paskirties žemės sklypuose (VI skyrius, keturioliktasis skirsnis)	0,58


Koordinatų sistema: Lietuvos koordinatų sistema LKS-94.
Kartografinis pagrindas: Lietuvos Respublikos teritorijos M 1:10000 skaitmeninis rastrinis ortofotografinis žemėlapis ORT10LT, 2018-2020,
© NŽT © Nacionalinė žemės tarnyba prie Žemės ūkio ministerijos;
Lietuvos Respublikos teritorijos M 1:10000 georeferencinių erdvinį duomenų rinkinys GDR10LT, 2020,
© NŽT © Nacionalinė žemės tarnyba prie Žemės ūkio ministerijos.

Projektui prilyginamo plano rengėjas:
Valstybės įmonės Žemės ūkio duomenų centro Žemės tvarkymo ir geodezijos departamento Šiaulių žemėtvarkos ir geodezijos skyriaus vadovė Danutė Vėgėlytė
(pareigos, vardas ir pavardė, parašas, data)
Projektui prilyginamo plano rengėjas:
Valstybės įmonės Žemės ūkio duomenų centro Žemės tvarkymo ir geodezijos departamento Šiaulių žemėtvarkos ir geodezijos skyriaus vyr. specialistė Rūta Valušienė
(pareigos, vardas ir pavardė, parašas, data)
PATVIRTINTA
Nacionalinės žemės tarnybos prie
AM
2026 m. 06 mėn. 22 d.
Nacionalinės žemės tarnybos prie AM
Šiaulių apygardos žemės tvarkymo
ir administravimo skyriaus
vyr. specialistė Rūta Valušienė
SUDERINTAS:
Radviliškio r. savivaldybės
administracijos Architektūros ir
geodezijos skyriaus vedėjas
ARTURAS VALUCKAS
2026-04-16
Skyriaus vadovo pavaduotoja
Danutė Vėgėlytė
DUOMENŲ CENTRAS
VILNIUS

PROJEKTUI PRILYGINAMAS PLANAS
M 1 : 10000

Žemės reformos žemėtvarkos projektų
ir jiems prilyginamų žemės sklypų planų
rengimo ir įgyvendinimo metodikos
8 priedas

Kadastro vietovė	Pakalniškių
Seniūnija	Pakalniškių
Miestas (rajonas)	Radviliškio
Apskritis	Šiaulių

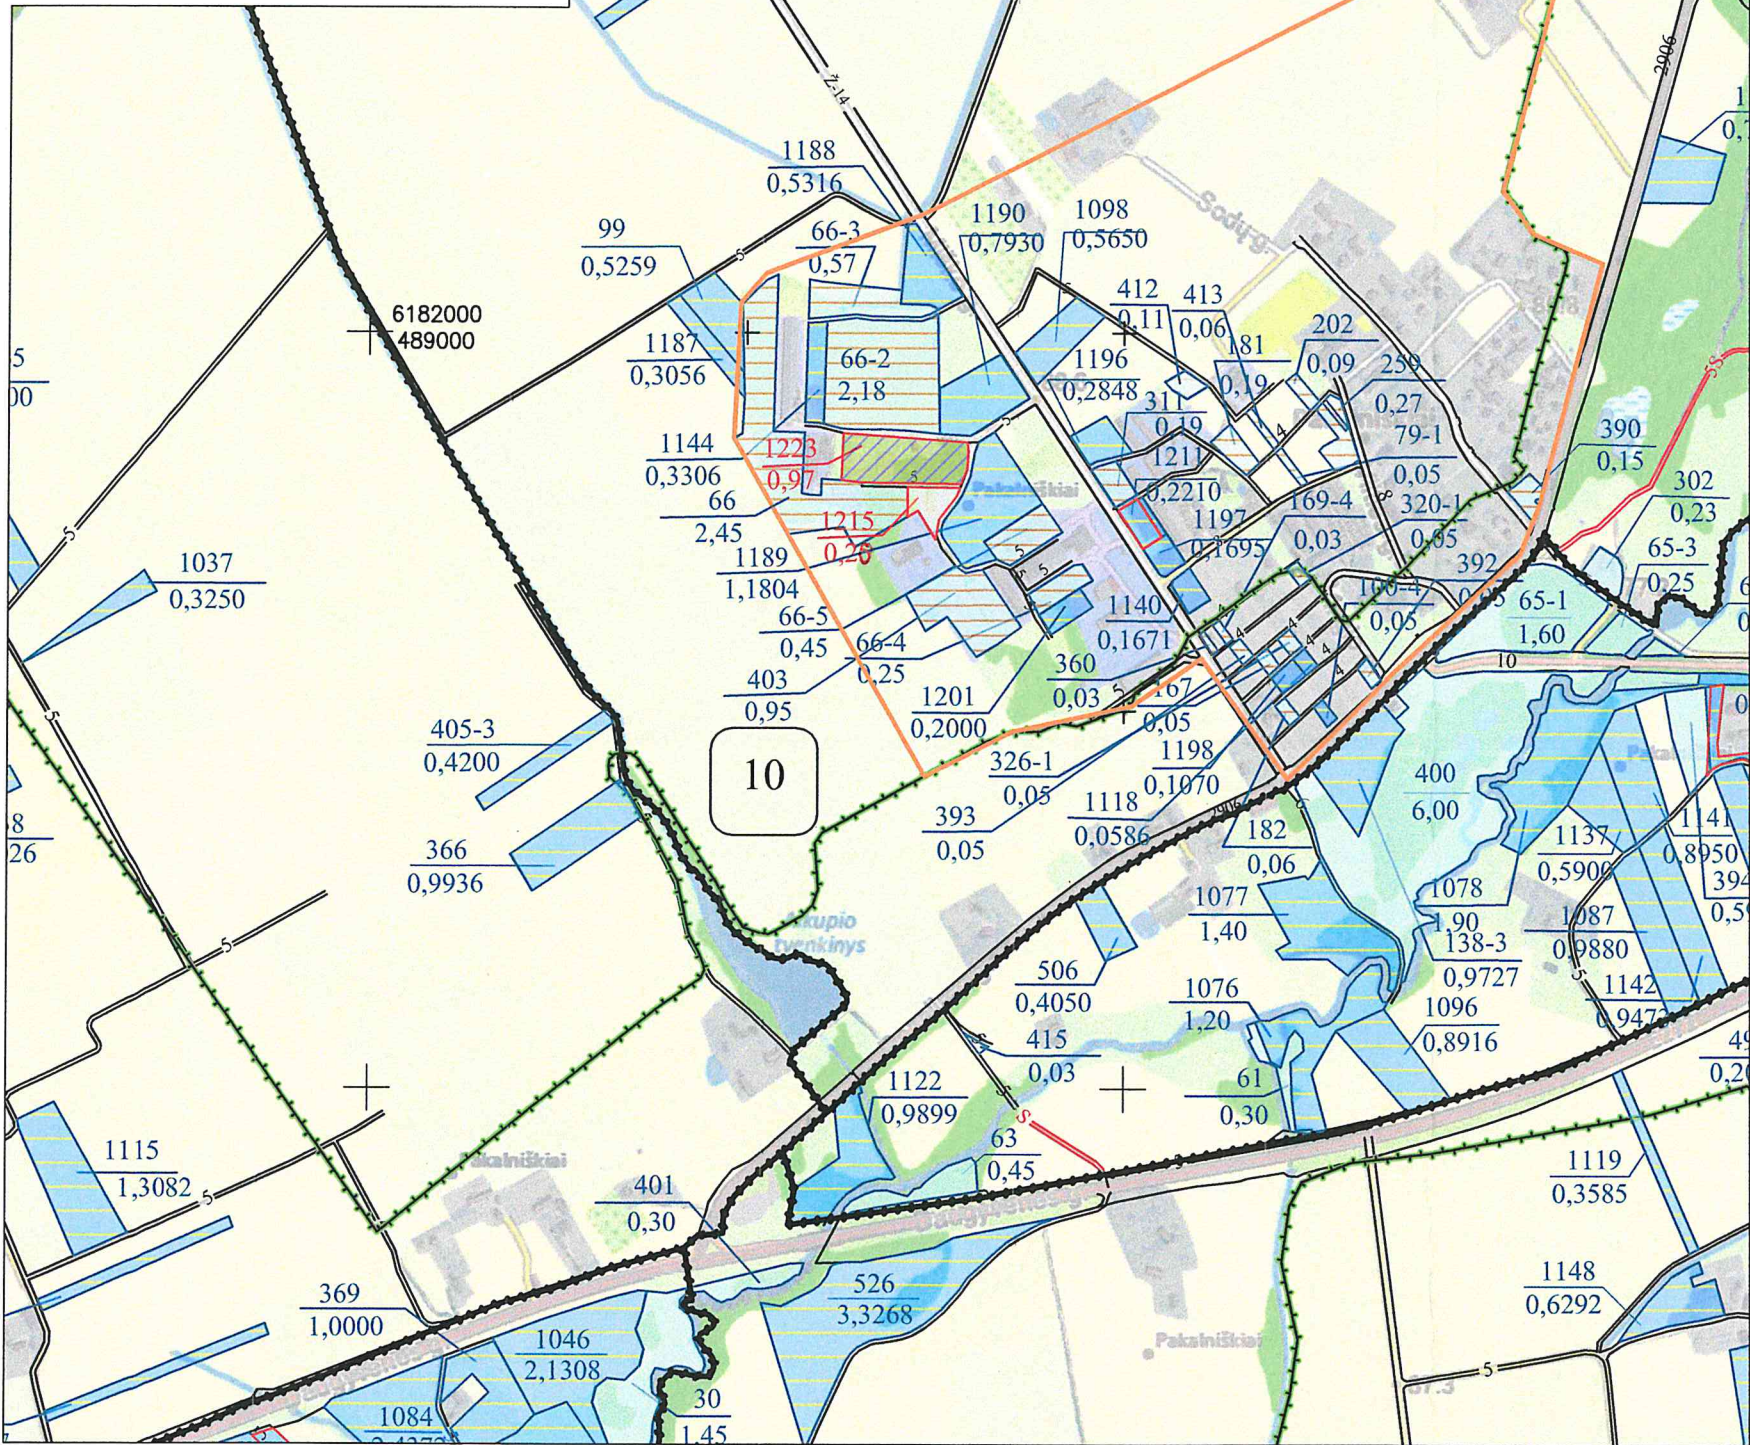

SUTARTINIAI ŽENKLAI	
Sutartinio ženklo žymėjimas	Sutartinio ženklo aprašymas
	Bloko riba
	Bloko numeris
	Vietinės reikšmės kelias (10 - kelio plotis)
	Suprojektuotas kelias (5 - kelio plotis)
	Magistralinis kelias(A9-kelioNr.)
	Valstybės saugomų teritorijų ribos
	Urbanizuota teritorija
	Miškas
	Upeliai, kanalai, drenažo grioviai
	Vandens telkiniai
	Užstatyta teritorija
	Gyvenamosios vietovės pavadinimas
	Laisvos žemės fondo žemės plotas, kurį nustatyta naudoti ne žemės ūkio veiklai
	LŽF žemei priskirti anksčiau patvirtintame žemės reformos žemėtvarkos projekte ar jam prilyginamuose žemės sklypų planuose suprojektuoti žemės sklypai
	Suprojektuotas pardavimui aukcione žemės sklypas
	Suprojektuotas pardavimui kitos paskirties žemės sklypas
	Kiti LŽF plotai

SUPROJEKTUOTIEMS ŽEMĖS SKLYPAMS TAIKOMI SERVIDUTAI, SPECIALIOSIOS ŽEMĖS NAUDOJIMO SĄLYGOS IR APRIBOJIMAI			
Žemės sklypo numeris plane	Žemės sklypo plotas, ha	Žemės sklypui taikomi servitutai, specialiosios žemės naudojimo sąlygos ir apribojimai	
		kodas, aprašymas	plotas, ha
1215	0,20	Elektros tinklų apsaugos zonos (III skyrius, ketvirtasis skirsnis)	0,02
		Aerodromų apsaugos zonos - III skyrius, pirmasis skirsnis	0,20
		Melioruotos žemės ir melioracijos statinių apsaugos zonos (VI skyrius, antrasis skirsnis)	0,20
1223	0,97	Melioruotos žemės ir melioracijos statinių apsaugos zonos (VI skyrius, antrasis skirsnis)	0,97
		Aerodromų apsaugos zonos - III skyrius, pirmasis skirsnis	0,97

Koordinatų sistema: Lietuvos koordinatų sistema LKS-94.
Kartografinis pagrindas: Lietuvos Respublikos teritorijos M 1:10 000 skaitmeninis rastrinis ortofotografinis žemėlapis ORT10LT, 2018-2020,
© NŽT © Nacionalinė žemės tarnyba prie Žemės ūkio ministerijos;
Lietuvos Respublikos teritorijos M 1:10 000 georeferencinių erdvinių duomenų rinkinys GDR10LT, 2020,
© NŽT © Nacionalinė žemės tarnyba prie Žemės ūkio ministerijos.

Projektui prilyginamo plano rengėjas:
Valstybės įmonės Žemės ūkio duomenų centro Žemės tvarkymo ir geodezijos departamento Šiaulių žemėtvarkos ir geodezijos skyriaus vadovė Danutė Tvaranavičienė
(pareigos, vardas ir pavardė, parašas, data)
Projektui prilyginamo plano rengėjas:
Valstybės įmonės Žemės ūkio duomenų centro Žemės tvarkymo ir geodezijos departamento Šiaulių žemėtvarkos ir geodezijos skyriaus vyr. specialistė Rūta Valušienė
(pareigos, vardas ir pavardė, parašas, data)

PATVIRTINTA
Nacionalinės žemės tarnybos prie
Aplinkos ministerijos
2026 m. 06 05 d.
isakymu Nr. 544

SUDERINTA
ARCHITEKTŪROS IR URBANISTIKOS
SKYRIAUS VEDĖJAS
2026 m. 06 22 d.
Radviliškio r. savivaldybės
administracijos Architektūros ir
urbanistikos skyriaus vedėjas
ARTŪRAS VALUCKAS

SUDERINTAS:
Nacionalinės žemės tarnybos prie Aplinkos ministerijos Šiaulių apygardos žemės tvarkymo ir administravimo skyriaus vyr. specialistė Rūta Valušienė
2026-04-16
Skyriaus vadovo pavaduotojos įmonės
Martynas Banaitis
ŠIAULIŲ ŽEMĖTVARKOS IR GEODEZIJOS SKYRIAUS VADOVĖ DANUTĖ TVARANAVIČIENĖ
VILNIUS