



**NACIONALINĖS ŽEMĖS TARNYBOS
PRIE APLINKOS MINISTERIJOS
ŠIAULIŲ APYGARDOS ŽEMĖS TVARKYMO IR
ADMINISTRAVIMO SKYRIAUS
VEDĖJAS**

**ĮSAKYMAS
DĖL ŠIAULIŲ APSKRITIES JONIŠKIO RAJONO SAVIVALDYBĖS
GATAUČIŲ SENIŪNIJOS GATAUČIŲ KADASTRO VIETOVĖS
ŽEMĖS SKLYPŲ PLANŲ, KURIE PRILYGINAMI ŽEMĖS REFORMOS
ŽEMĖTVARKOS PROJEKTUI, PATVIRTINIMO**

2026 m. liepos d. Nr. 5RKĮ-
Šiauliai

Vadovaudamasis Lietuvos Respublikos žemės įstatymo 32 straipsnio 3 dalies 7 punktu, Lietuvos Respublikos žemės reformos įstatymo 20 straipsniu, Žemės reformos žemėtvarkos projektų rengimo ir įgyvendinimo tvarkos aprašo, patvirtinto Lietuvos Respublikos Vyriausybės 1998 m. balandžio 1 d. nutarimu Nr. 385 „Dėl žemės reformos vykdymo kaimo gyvenamojoje vietovėje“, 19 punktu, Žemės reformos žemėtvarkos projektų ir jiems prilyginamų žemės sklypų planų rengimo ir įgyvendinimo metodikos, patvirtintos Lietuvos Respublikos žemės ir miškų ūkio ministerijos 1998 m. balandžio 23 d. įsakymu Nr. 207 „Dėl Žemės reformos žemėtvarkos projektų ir jiems prilyginamų žemės sklypų planų rengimo ir įgyvendinimo metodikos patvirtinimo“, 89–95 punktais, veikdamas pagal Nacionalinės žemės tarnybos prie Aplinkos ministerijos direktoriaus 2024 m. rugpjūčio 8 d. įgaliojimą Nr. 1Į-368-(1.9 E.) „Dėl teritorijų planavimo dokumentų ir žemės valdos projektų rengimo ir tvirtinimo, kitų funkcijų atlikimo“:

1. T v i r t i n u :

1.1. Joniškio rajono savivaldybės Gataučių kadastro vietovės žemės reformos žemėtvarkos projektą ir jame suprojektuotų žemės sklypų ribas ir plotus, nustatytas žemės naudojimo paskirtis ir naudojimo būdus, taikomas specialiąsias žemės ir miško naudojimo sąlygas bei žemės servitutus;

1.2. Asmenų, kuriems Projekte suprojektuoti žemės sklypai, sąrašą pagal pridedamą šio įsakymo priedą.

2. Į p a r e i g o j u Nacionalinės žemės tarnybos prie Aplinkos ministerijos Šiaulių apygardos žemės tvarkymo ir administravimo skyriaus vyriausiąją specialistę Vaidą Krikštanavičienę per 2 darbo dienas paskelbti šį įsakymą Nacionalinės žemės tarnybos prie

Aplinkos ministerijos interneto svetainėje (adresas – <https://nzt.lrv.lt/lt/>).

Šis įsakymas per 20 darbo dienų nuo jo priėmimo gali būti skundžiamas Nacionalinės žemės tarnybos prie Aplinkos ministerijos direktoriui Lietuvos Respublikos žemės reformos įstatymo 18 straipsnio ir Išankstinio ginčų nagrinėjimo Nacionalinėje žemės tarnyboje prie Aplinkos ministerijos ne teismo tvarka taisyklių, patvirtintų Nacionalinės žemės tarnybos prie Aplinkos ministerijos direktoriaus 2024 m. gegužės 10 d. įsakymu Nr. 1P-139-(1.1 E.) „Dėl Išankstinio ginčų nagrinėjimo Nacionalinėje žemės tarnyboje prie Aplinkos ministerijos ne teismo tvarka taisyklių patvirtinimo“, nustatyta tvarka.

Šiaulių apygardos žemės tvarkymo
ir administravimo skyriaus vedėjas

Saulius Leščiauskas

PATVIRTINTA
Nacionalinės žemės tarnybos
prie Aplinkos ministerijos
Šiaulių apygardos žemės
tvarkymo ir administravimo skyriaus
2026 m. liepos d. įsakymu
Nr. 5RKĮ-
priedas

ASMENŲ, KURIEMS PROJEKTE SUPROJEKTUOTI ŽEMĖS SKLYPAI, SĄRAŠAS

Eil. Nr.	Fizinio asmens vardas, pavardė; juridinio asmens ar kitos užsienio organizacijos pavadinimas	Eiliškumo grupė	Žemės sklypo numeris plane	Plotas, ha							Žemės sklypo naudojimo paskirtis ir naudojimo būdas (-ai)	Specia liosios žemės ir miško naudoj imo sąlygo s	Servitutai ir jų plotai
				Išigyta nuosavybėn				nuomojamas	patikėjimo teise valdyti	perduodamas neatlygintinai naudotis			
				grąžinamas natūra	perduodamas neatlygintinai	suteikiamas neatlygintinai	perduodamas						
1	2	3	5	6	7	8	9	10	11	12	13	14	15
1.		11	466							0,16	Kita, visuomeninės paskirties teritorijos		
2.		12	467					1,90			Žemės ūkio/ kiti žemės ūkio paskirties žemės sklypai		
3.		12	468					0,10			Žemės ūkio/ kiti žemės ūkio paskirties žemės sklypai		
4.		12	469					0,14			Žemės ūkio/ kiti		

											žemēs ūkio paskirties žemēs skļypai		
5.		12	470					0,19			Žemēs ūkio/ kiti žemēs ūkio paskirties žemēs skļypai		
6.		12	471					0,70			Žemēs ūkio/ kiti žemēs ūkio paskirties žemēs skļypai		
7.		12	472					0,35			Žemēs ūkio/ kiti žemēs ūkio paskirties žemēs skļypai		
8.		12	473					0,55			Žemēs ūkio/ kiti žemēs ūkio paskirties žemēs skļypai		
9.		12	474					0,65			Žemēs ūkio/ kiti žemēs ūkio paskirties žemēs skļypai		
10.		12	475					0,80			Žemēs ūkio/ kiti žemēs ūkio paskirties žemēs skļypai		

Žemės reformos žemėtvarkos projektų
ir jiems prilyginamų žemės sklypų planų
rengimo ir įgyvendinimo metodikos
8 priedas

This technical map shows a river section with various annotations. Key features include:

- Annotations:** Numbers and fractions are scattered throughout, such as 419/0.3350, 120-1/0.9250, 300-2/2.3570, 181-3/1.0100, 462/1.3050, 465/0.4400, 107/0.30, 213/0.20, 471, 475, 474, 430/0.30, 219/0.15, 09/700, 0, 2, 419/0.3350, 120/3400, 394/0.7499, 395/0.6562, 300-3/0.6000, 401/0.2367, 214/0.30, 404/0.3250, 210/0.09, 40/0.84, 6226000, 473000, 71.5, 72.4, 72.8, 1.5, 5, 10, 12, 14, 15, 16,100.
- Labels:** 'GATAUČIAI' and 'NIOraišiai' are visible in the lower-left and upper-right areas, respectively.
- Geometric Features:** A large circle with the number '4' inside is located in the upper-middle section. A red hatched area is present in the lower-left. A blue hatched area is present in the lower-right.
- Infrastructure:** A road or railway line runs diagonally across the map, with a dashed line indicating a specific path or boundary.

Lietuvos koordinatų sistema LKS-94.
Lietuvos Respublikos teritorijos M 1:10 000 skaitmeninis rastrinis ortofotografinis žemėlapis ORT10LT,
© NŽT © Nacionalinė žemės tarnyba prie Aplinkos ministerijos;
Lietuvos Respublikos teritorijos M 1:10 000 georeferencinių erdvinių duomenų rinkinys GDR10LT,
© NŽT © Nacionalinė žemės tarnyba prie Aplinkos ministerijos.

SUDERINTAS:

NŽT prie Aplinkos ministerijos Šiaulių apygardos žemės tvarkymo ir administravimo skyriaus vedėjas Saulius Lesciauskas
(pareigos, vardas ir pavardė, parašas, data)

Projektui prilyginamo plano rengėjas:

Valstybės įmonė Žemės ūkio duomenų centras Žemės tvarkymo ir geodezijos departamentas

Šiaulių žemėtvarkos ir geodezijos skyriaus vadovė Danutė Tvaranavičienė
(pareigos, vardas ir pavardė, parašas, data)

Projektui prilyginamo plano rengėjas:

Valstybės įmonė Žemės ūkio duomenų centras Žemės tvarkymo ir geodezijos departamentas


Šiaulių žemėtvarkos ir geodezijos skyriaus vyr. specialistas Vytautas Šiažys
(pareigos, vardas ir pavardė, parašas, data)

PROJEKTUI PRILYGINAMAS PLANAS

M 1 : 10 000

Žemės reformos žemėtvarkos projektų
ir jiems prilyginamų žemės sklypų planų
rengimo ir įgyvendinimo metodikos
8 priedas

Kadastro vietovė	Gataučiai
Seniūnija	Gataučiai
Miestas (rajonas)	Joniškio
Apskritis	Šiaulių

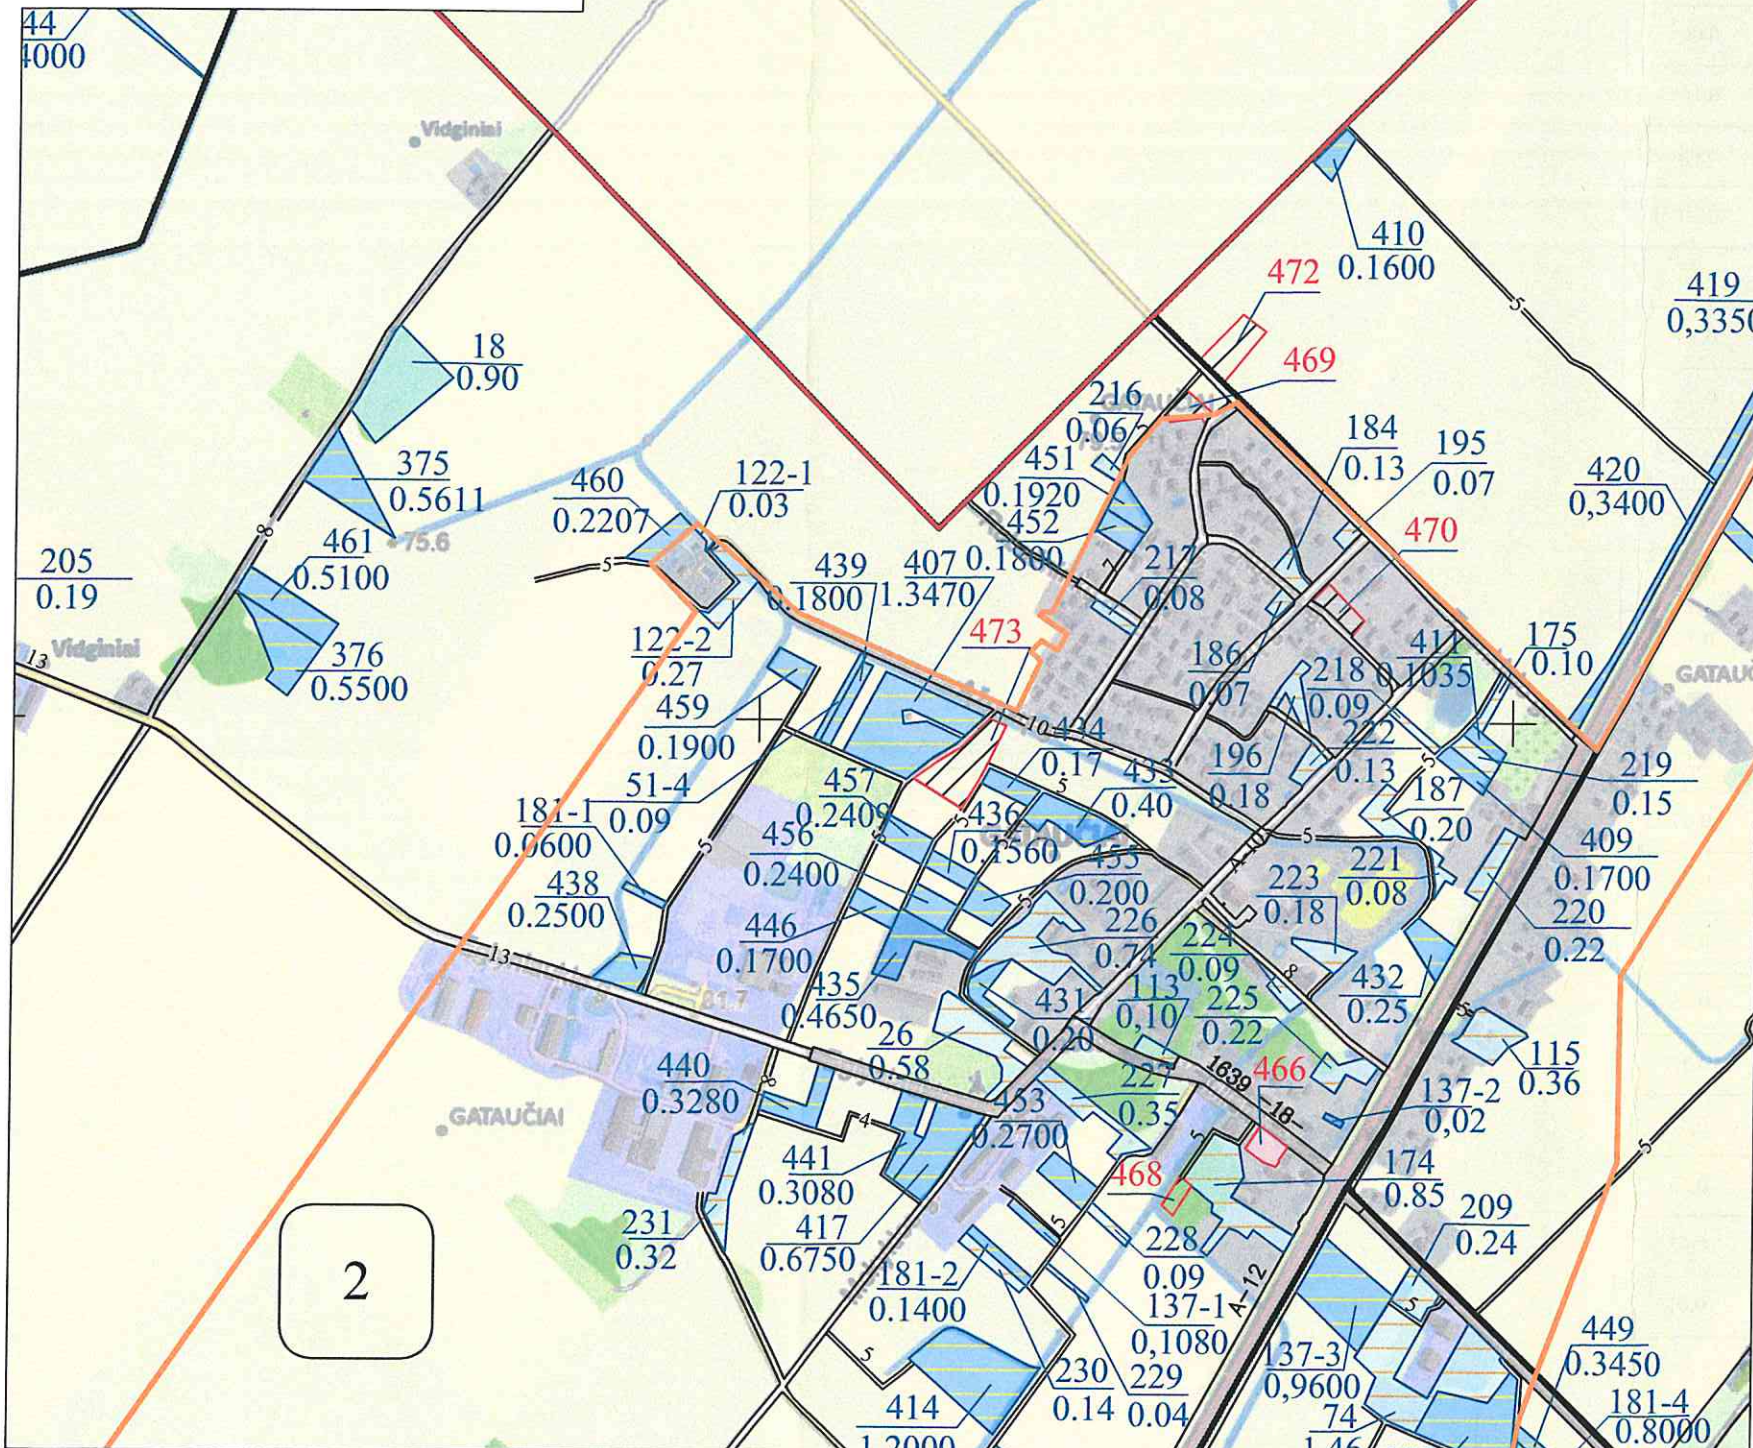

Koordinatų sistema:
Kartografinis pagrindas:

Lietuvos koordinatų sistema LKS-94,
Lietuvos Respublikos teritorijos M 1:10 000 skaitmeninis rastrinis ortofotografinis žemėlapis ORT10LT,
NŽT © Nacionalinė žemės tarnyba prie Aplinkos ministerijos;
Lietuvos Respublikos teritorijos M 1:10 000 georeferencinių erdviųjų duomenų rinkinys GDR10LT,
NŽT © Nacionalinė žemės tarnyba prie Aplinkos ministerijos.

SUTARTINIAI ŽENKLAI	
Sutartinio ženklo žymėjimas	Sutartinio ženklo aprašymas
	Kadastro vietovės riba
	Bloko riba
	Bloko numeris
	Urbanizuota teritorija
	A12 Magistralinis kelias (A12- kelio numeris)
	1639 Rajoninis kelias (1639 - kelio numeris)
	Ž-8 Vietinės reikšmės kelias (Ž - dangas; 8 - kelio plotis)
	6 Suprojektuotas kelias (6 - kelio plotis)
	Valstybinės reikšmės miškas
	Miškas
	Upeliai, kanalai, drenažo grioviai
	Vandens telkiniai
	Užstatyta teritorija
	Gyvenamosios vietovės pavadinimas
	Suprojektuotas patikėjimo teise valdyti žemės sklypas
	Suprojektuotas nuomoti žemės sklypas
	Kiti LŽF plotai
	LŽF žemei priskirti anksčiau patvirtintame žemės reformos žemėtvarkos projekte ar jam prilyginamuose žemės sklypų planuose suprojektuoti žemės sklypai
	LŽF plotai, kuriuos pagal bendrojo teritorijų planavimo dokumentus numatyta naudoti ne žemės ūkio veiklai

SUDERINTAS:


NŽT prie Aplinkos ministerijos Šiaulių apygardos žemės tvarkymo ir administravimo skyriaus vedėjas Saulius Lesčiauskas
(pareigos, vardas ir pavardė, parašas, data)
Projektui prilyginamo plano rengėjas:
Valstybės įmonė Žemės ūkio duomenų centras Žemės tvarkymo ir geodezijos departamentas
Šiaulių žemėtvarkos ir geodezijos skyriaus vadovė Danutė Tvaranavičienė
(pareigos, vardas ir pavardė, parašas, data)
Projektui prilyginamo plano rengėjas:
Valstybės įmonė Žemės ūkio duomenų centras Žemės tvarkymo ir geodezijos departamentas
Šiaulių žemėtvarkos ir geodezijos skyriaus vyr. specialistas Vytautas Šliažas
(pareigos, vardas ir pavardė, parašas, data)

PROJEKTUI PRILYGINAMAS PLANAS

M 1 : 10 000

Žemės reformos žemėtvarkos projektų
ir jiems prilyginamų žemės sklypų planų
rengimo ir įgyvendinimo metodikos
8 priedas

Kadastro vietovė	Gataučiai
Seniūnija	Gataučiai
Miestas (rajonas)	Joniškio
Apskritis	Šiaulių

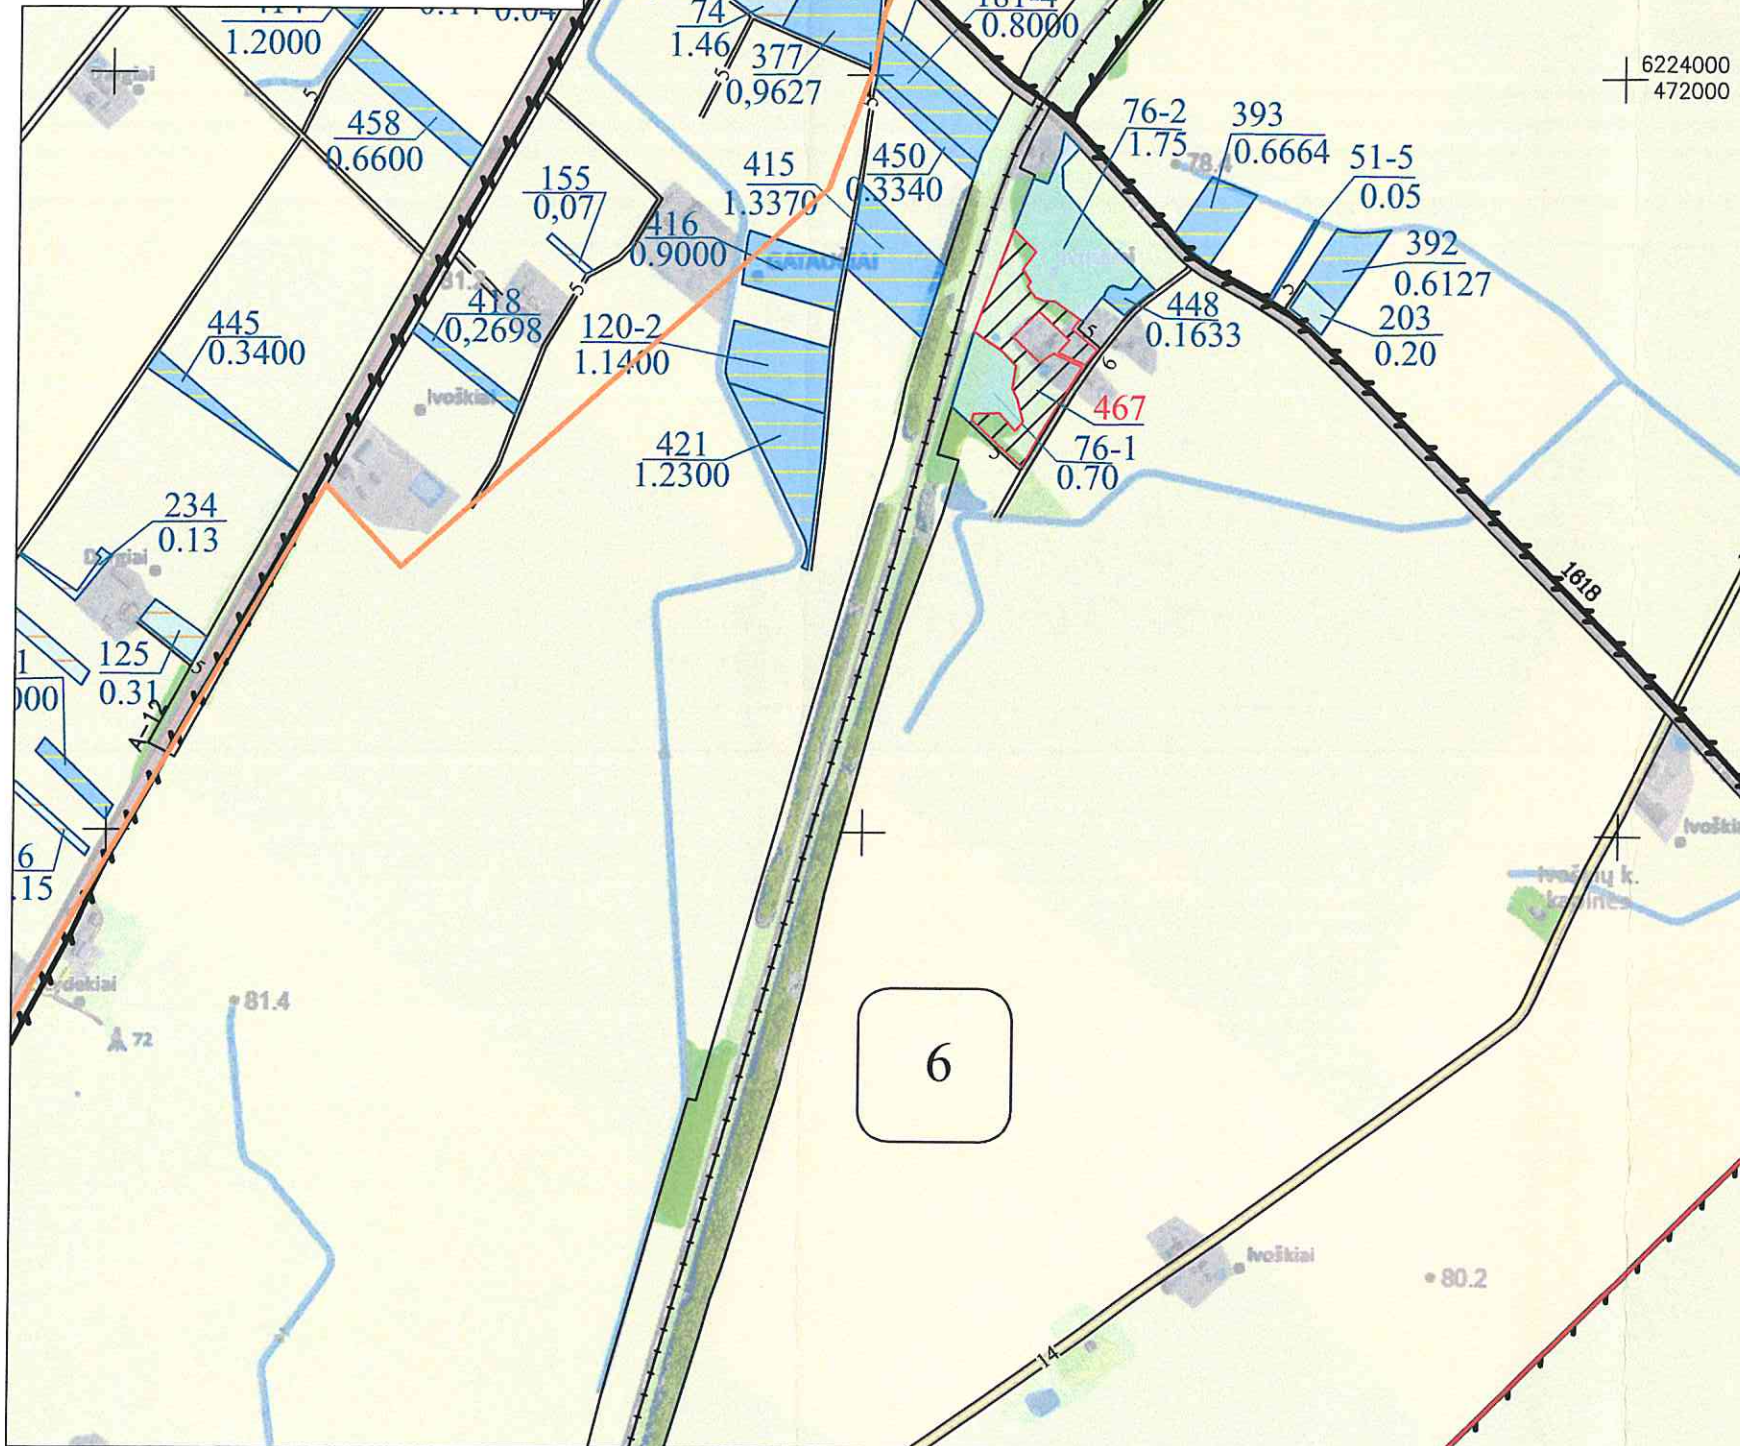

Koordinatų sistema: Lietuvos koordinatų sistema LKS-94.
Kartografinis pagrindas: Lietuvos Respublikos teritorijos M 1:10 000 skaitmeninis rastrinis ortofotografinis žemėlapis ORT10LT,
NŽT © Nacionalinė žemės tarnyba prie Aplinkos ministerijos;
Lietuvos Respublikos teritorijos M 1:10 000 georeferencinių erdvinį duomenų rinkinys GDR10LT,
NŽT © Nacionalinė žemės tarnyba prie Aplinkos ministerijos.

SUTARTINIAI ŽENKLAI			
Sutartinio ženklo žymėjimas		Sutartinio ženklo aprašymas	
		Kadastro vietovės riba	
		Bloko riba	
		Bloko numeris	
		Urbanizuota teritorija	
		Magistralinis kelias (A12 - kelio numeris)	
		Rajoninis kelias (1618 - kelio numeris)	
		Vietinės reikšmės kelias (Ž - danga; 8 - kelio plotis)	
		Suprojektuotas kelias (6 - kelio plotis)	
		Geležinkeliai	
		Valstybinės reikšmės miškas	
		Miškas	
		Upeliai, kanalai, drenažo grioviai	
		Vandens telkiniai	
		Užstatyta teritorija	
		Ivoškiai	
		Suprojektuotas nuomoti žemės sklypas	
		Kiti LŽF plotai	
		LŽF žemei priskirti anksčiau patvirtintame žemės reformos žemėtvarkos projekte ar jam prilyginamuose žemės sklypų planuose suprojektuoti žemės sklypai	
		LŽF plotai, kuriuos pagal bendrojo teritorijų planavimo dokumentus numatyta naudoti ne žemės ūkio veiklai	
SUPROJEKTUOTIEMS ŽEMĖS SKLYPAMS TAIKOMI SERVIDITUTAI, SPECIALIOSIOS ŽEMĖS NAUDOJIMO SĄLYGOS IR APRIBOJIMAI			
Žemės sklypo numeris plane	Žemės sklypo plotas, ha	Žemės sklypui taikomi servitutai, specialiosios žemės naudojimo sąlygos ir apribojimai	
		kodas, aprašymas	plotas, ha
467	1,90	102 - Kelių apsaugos zonos (III skyrius, antrasis skirsnis)	0,10
		103 - Geležinkelio kelių ir jų įrenginių, geležinkelio želdinių apsaugos zonos (III skyrius, trečiasis skirsnis)	0,45
		121 - Melioruotos žemės ir melioracijos statinių apsaugos zonos (VI skyrius, antrasis skirsnis)	1,50
		152 - Dirvožemio apsauga žemės ūkio paskirties žemės sklypuose (VI skyrius, keturioliktasis skirsnis)	1,50
		163 - Paviršinių vandens telkinių apsaugos zonos (VI skyrius, septintasis skirsnis)	0,20

SUDERINTAS:
NŽT prie Aplinkos ministerijos Šiaulių apygardos žemės tvarkymo ir administravimo skyriaus vedėjas Saulius Lesčianskas
(parcigos, vardas ir pavardė, parašas, data)
Projektui prilyginamo plano rengėjas:
Valstybės įmonė Žemės ūkio duomenų centras Žemės tvarkymo ir geodezijos departamentas
Šiaulių žemėtvarkos ir geodezijos skyriaus vadovė Danutė Tvaranavičienė
(parcigos, vardas ir pavardė, parašas, data)
Projektui prilyginamo plano rengėjas:
Valstybės įmonė Žemės ūkio duomenų centras Žemės tvarkymo ir geodezijos departamentas
Šiaulių žemėtvarkos ir geodezijos skyriaus vyr. specialistas Vytautas Šliažas
(parcigos, vardas ir pavardė, parašas, data)

DETALŪS METADUOMENYS

Dokumento sudarytojas (-ai)	Nacionalinė žemės tarnyba prie Aplinkos ministerijos 188704927, Kalvarijų g. 147, LT-08352 Vilnius
Dokumento pavadinimas (antraštė)	DĖL ŠIAULIŲ APSKRITIES JONIŠKIO RAJONO SAVIVALDYBĖS GATAUČIŲ SENIŪNIJOS GATAUČIŲ KADASTRO VIETOVĖS ŽEMĖS SKLYPŲ PLANŲ, KURIE PRILYGINAMI ŽEMĖS REFORMOS ŽEMĖTVARKOS PROJEKTUI, PATVIRTINIMO
Dokumento registracijos data ir numeris	2026-07-02 Nr. 5RKJ-555
Dokumento gavimo data ir dokumento gavimo registracijos numeris	–
Dokumento specifikacijos identifikavimo žymuo	ADOC-V1.0
Parašo paskirtis	Pasirašymas
Parašą sukūrusio asmens vardas, pavardė ir pareigos	Saulius Leščiauskas, Skyriaus vedėjas, Šiaulių apygardos žemės tvarkymo ir administravimo skyrius
Sertifikatas išduotas	SAULIUS LEŠČIAUSKAS, Nacionalinė žemės tarnyba prie Aplinkos ministerijos LT
Parašo sukūrimo data ir laikas	2026-07-02 08:01:46 (GMT+03:00)
Parašo formatas	XAdES-T
Laiko žymeje nurodytas laikas	2026-07-02 08:02:01 (GMT+03:00)
Informacija apie sertifikavimo paslaugų teikėją	ADIC CA ECC, Asmens dokumentu israsymo centras prie LR VRM LT
Sertifikato galiojimo laikas	2024-06-20 12:51:55 – 2028-06-19 12:51:55
Informacija apie būdus, naudotus metaduomenų vientisumui užtikrinti	"Registravimas" paskirties metaduomenų vientisumas užtikrintas naudojant "RCSC IssuingCA-2, VI Registru Centras - i.k. 124110246 LT" išduotą sertifikatą "DBSIS, Informatikos ir ryšių departamentas prie Lietuvos Respublikos vidaus reikalų ministerijos, į.k.188774822 LT", sertifikatas galioja nuo 2025-05-16 11:31:08 iki 2028-05-15 11:31:08
Pagrindinio dokumento priedų skaičius	2
Pagrindinio dokumento pridedamų dokumentų skaičius	–
Priedamo dokumento sudarytojas (-ai)	–
Priedamo dokumento pavadinimas (antraštė)	–
Priedamo dokumento registracijos data ir numeris	–
Programinės įrangos, kuria naudojantis sudarytas elektroninis dokumentas, pavadinimas	DBSIS, versija 3.5.90.5
Informacija apie elektroninio dokumento ir elektroninio (-ių) parašo (-ų) tikrinimą (tikrinimo data)	Atitinka specifikacijos keliamus reikalavimus. Visi dokumente esantys elektroniniai parašai galioja (2026-07-02 11:18:18)
Paieškos nuoroda	–
Papildomi metaduomenys	Nuorašą suformavo 2026-07-02 11:18:18 DBSIS