


PROJEKTUI PRILYGINAMAS PLANAS
M 1 : 10 000

Žemės reformos žemėtvarkos projektų
ir jiems prilyginamų žemės sklypų planų
rengimo ir įgyvendinimo metodikos
8 priedas

Kadastro vietovė	Šiaulėnų
Seniūnija	Šiaulėnų
Miestas (rajonas)	Radviliškio
Apskritis	Šiaulių

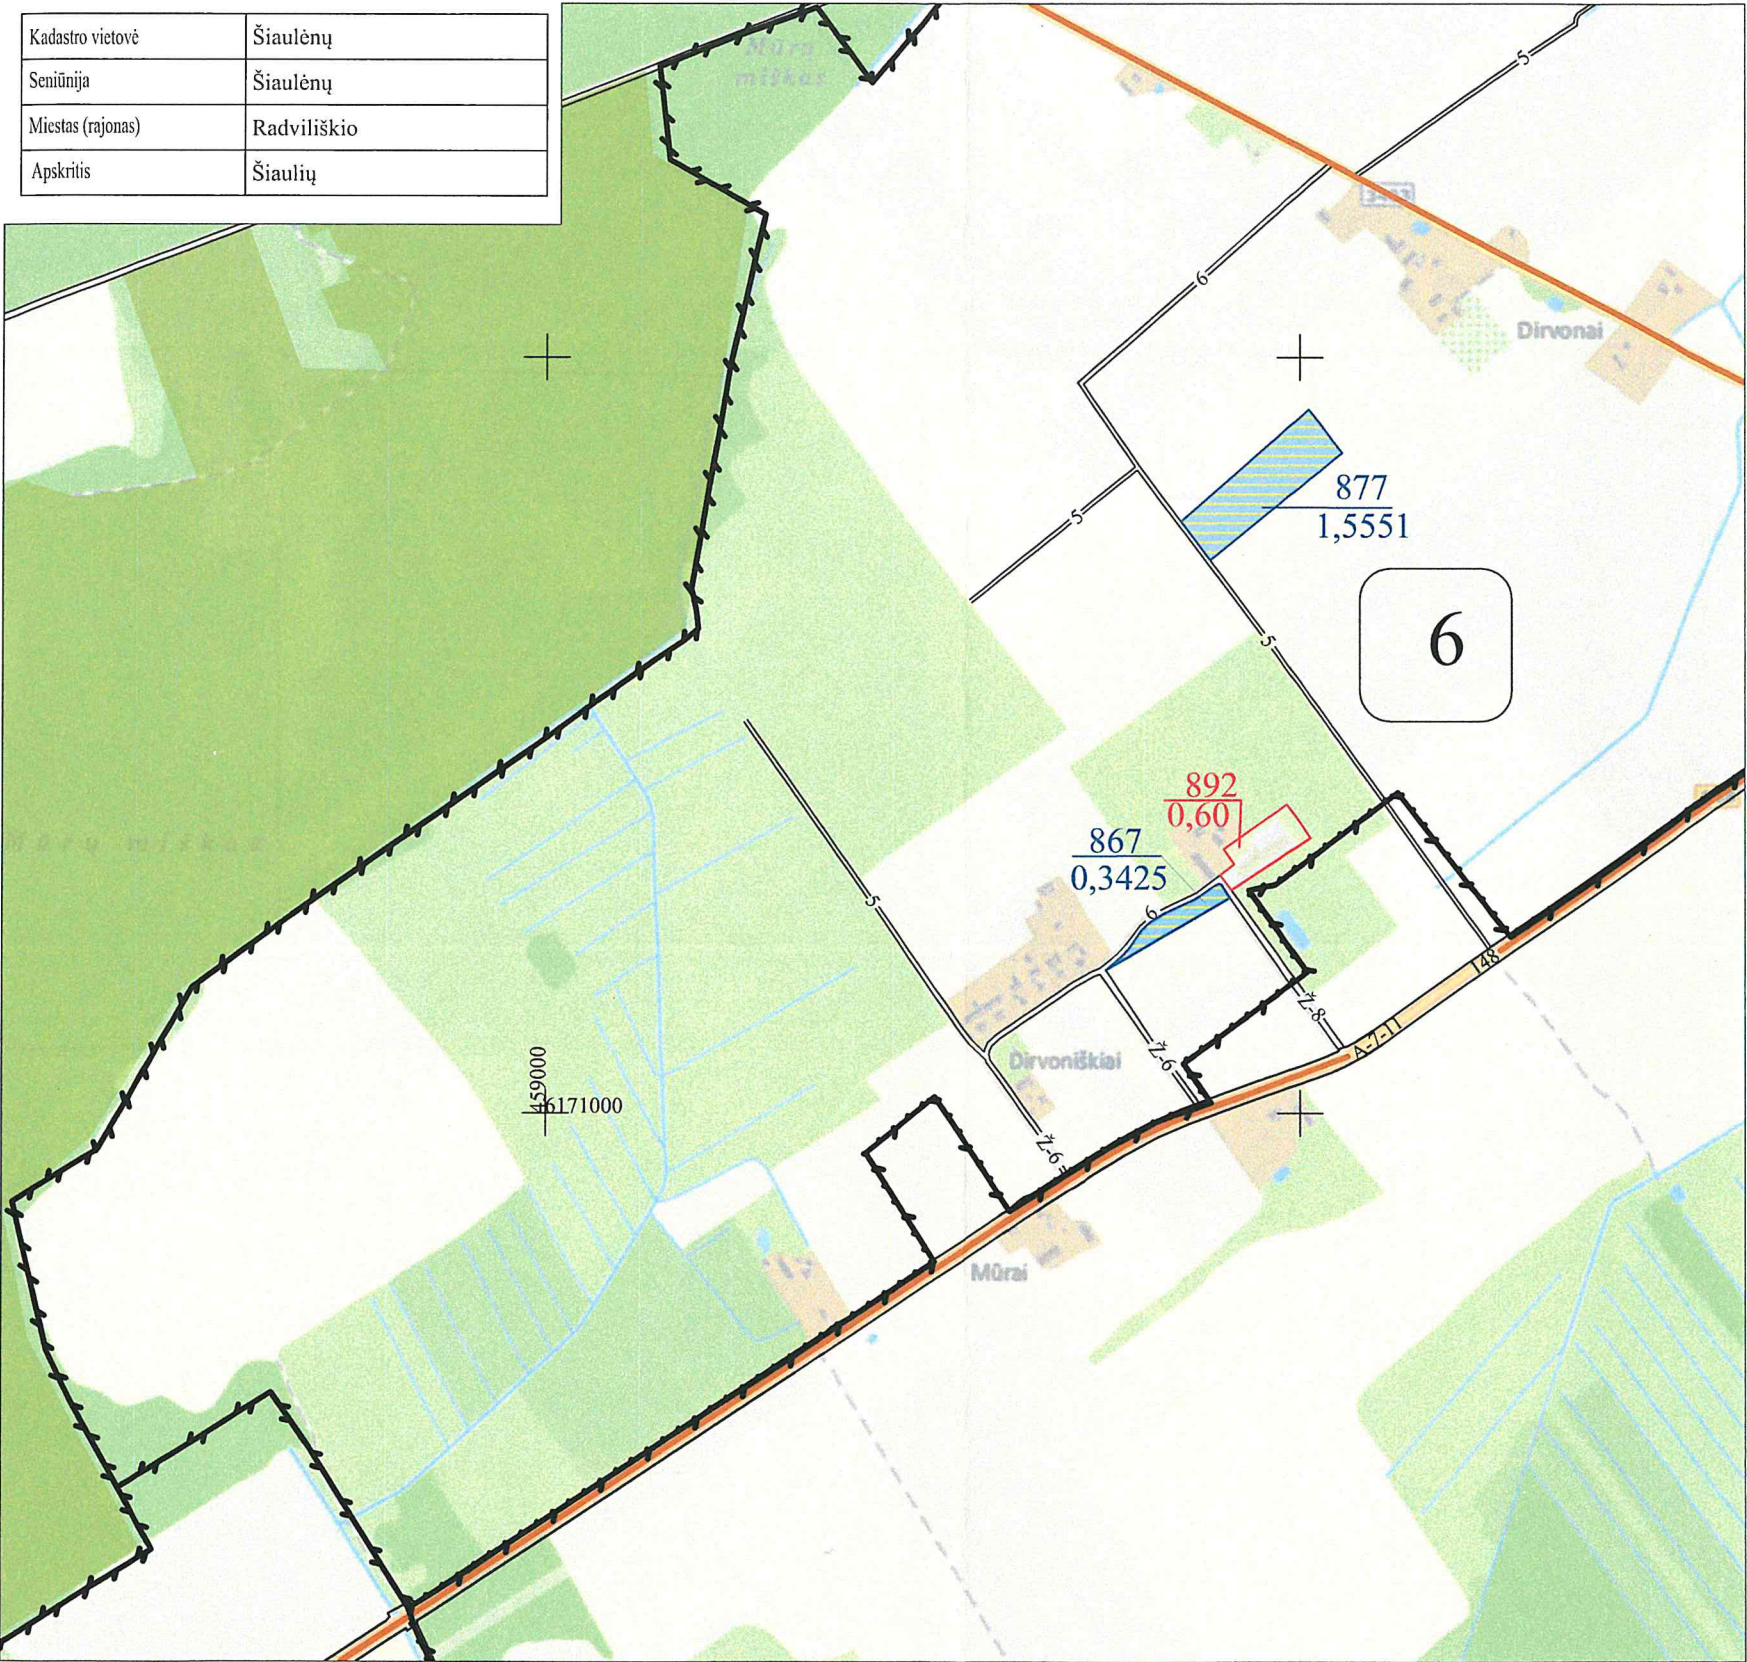

SUTARTINIAI ŽENKLAI	
Sutartinio ženklo žymėjimas	Sutartinio ženklo aprašymas
	Bloko riba
	Bloko numeris
	Kadastro riba
	Krašto kelias (148 - kelio numeris, A - danga; 11 - kelio plotis)
	Vietinės reikšmės kelias (Ž - danga; 12 - kelio plotis)
	Suprojektuotas kelias (6 - kelio plotis)
	Valstybinės reikšmės miškas
	Miškas
	Saugomų teritorijų riba
	Upeliai, kanalai, drenažo grioviai
	Vandens telkiniai
	Užstatyta teritorija
	Gyvenamosios vietovės pavadinimas
	LŽF žemei priskirti anksčiau patvirtintame žemės reformos žemėtvarkos projekte ar jam prilyginamuose žemės sklypų planuose suprojektuoti žemės sklypai
	Suprojektuotas pirkimui žemės sklypas

SUPROJEKTUOTIEMS ŽEMĖS SKLYPAMS TAIKOMI SERVITUTAI, SPECIALIOSIOS ŽEMĖS IR MIŠKO NAUDOJIMO SĄLYGOS IR APRIBOJIMAI			
Žemės sklypo numeris plane	Žemės sklypo plotas, ha	Žemės sklypui taikomi servitutai, specialiosios žemės ir miško naudojimo sąlygos ir apribojimai	
		kodas, aprašymas	plotas, ha
892	0,60	106 - Elektros tinklų apsaugos zonos (III skyrius, ketvirtasis skirsnis)	0,03

PATVIRTINTA
Nacionalinės žemės tarnybos prie
2024 m. n. skyriaus vedėjo
Isakymu Nr. 5004 - 556

SUDERINTA
ARCHITEKTŪROS
SKYRIAUS VEDĖJAS
2024 m. 06 30
Radviliškio r. savivaldybės
administracijos Architektūros ir
urbanistikos skyriaus vedėjas
ARTŪRAS VALUCKAS

Nacionalinės žemės tarnybos prie AM
Šiaulių apygardos žemės tvarkymo
ir administravimo skyriaus vedėjas

Saulius Leckaitis

SUDERINTAS:
Nacionalinės žemės tarnybos prie Aplinkos ministerijos Šiaulių apygardos žemės tvarkymo ir administravimo skyriaus vedėjas
(pareigos, vardas ir pavardė, parašas, data)

Projektui prilyginamo plano rengėjas:
Valstybės įmonės Žemės ūkio duomenų centras Žemės tvarkymo ir geodezijos departamentas Šiaulių žemėtvarkos ir geodezijos skyriaus vadovo pavaduotojas Martynas Banaitis
(pareigos, vardas ir pavardė, parašas, data)

Projektui prilyginamo plano rengėjas:
Valstybės įmonės Žemės ūkio duomenų centras Žemės tvarkymo ir geodezijos departamentas Šiaulių žemėtvarkos ir geodezijos skyriaus vyr. specialistė Ramutė Valeškienė
(pareigos, vardas ir pavardė, parašas, data)

Koordinatų sistema: Lietuvos koordinatų sistema LKS-94.
Kartografinis pagrindas: Lietuvos Respublikos teritorijos M 1:10 000 skaitmeninis rastrinis ortofotografinis žemėlapis ORT10LT, 2023,
© NŽT © Nacionalinė žemės tarnyba prie Žemės ūkio ministerijos;
Lietuvos Respublikos teritorijos M 1:10 000 georeferencinių erdvininių duomenų rinkinys GDR10LT, 2024,
© NŽT © Nacionalinė žemės tarnyba prie Žemės ūkio ministerijos.