


KAIMO PLĖTROS ŽEMĖTVARKOS PROJEKTAS ŪKININKO
SODYBOS VIETAI PARINKTI
Sprendinių brėžinys M 1:2000

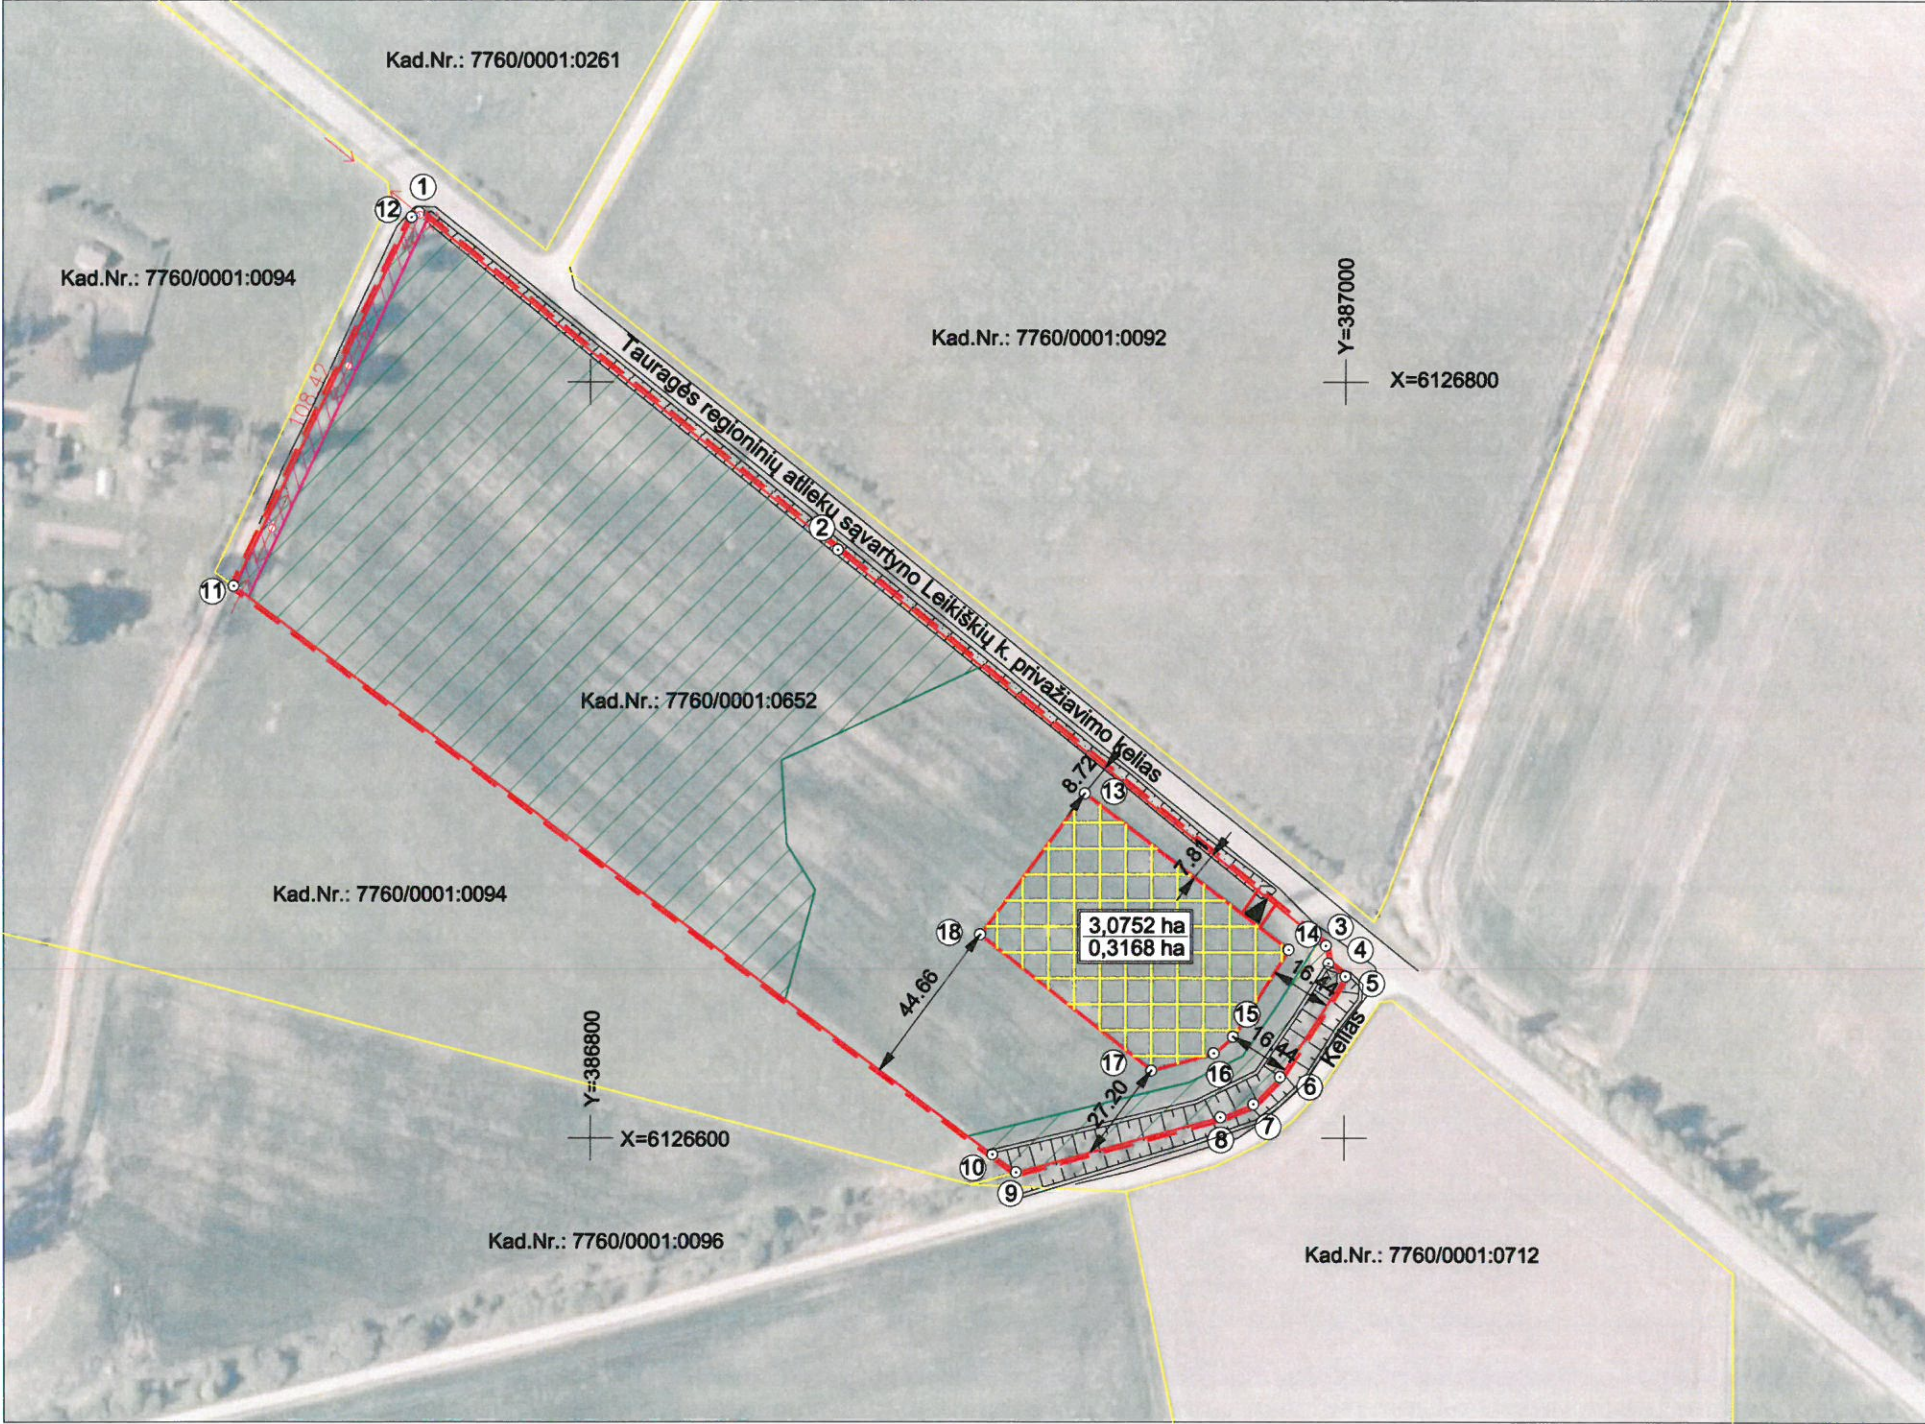

Kaimas	Trakininkų k.
Seniūnija	Tauragės sen.
Rajonas (savivaldybė)	Tauragės r.sav.
Apskritis	Tauragės apskr.
Savininkai	Fiziniai asmenys Z. L. ir G. L.
Kadastro vietovė	Taurų k.v.
Kadastro Nr.	7760/0001:0652
Plotas ha.	3,0752 ha

Su kaimo plėtros žemėtvarkos projekto sprendiniais susipažinau ir sutinku:

Gretimybė	Kadastrinis Nr.	Savininkas	Pastabos
1-2-3-4-5			Kelias (Unikalus Nr.: 4400-1703-7035)
5-6-7-8-9			Griovio vidurys
9-10-11	7760/0001:0094	Fiziniai asmenys	
11-12-1			Kelias (6 m)

Žemės sklypo ribų posūkio taškų koordinatų žiniaraštis

Eil.Nr.	X	Y
1	6126844.86	386754.36
2	6126755.58	386865.43
3	6126650.90	386994.99
4	6126646.23	386995.69
5	6126642.77	387000.24
6	6126616.13	386982.92
7	6126608.98	386975.89
8	6126605.47	386967.22
9	6126590.88	386913.01
10	6126595.63	386906.65
11	6126746.04	386705.06
12	6126843.57	386752.41

Žemės sklypo ribų linijų ilgių lentelė

Linija	Atstumas,m
1-2	142.50
2-3	166.56
3-4	4.71
4-5	5.72
5-6	31.78
6-7	10.03
7-8	56.14
8-9	25.33
9-10	7.94
10-11	251.52
11-12	108.42
12-1	2.34

Ūkininko sodybos ribų posūkio taškų koordinatų žiniaraštis

Eil.Nr.	X	Y
13	6126691.17	386931.27
14	6126649.83	386985.14
15	6126626.81	386970.49
16	6126622.42	386965.51
17	6126617.87	386949.04
18	6126653.81	386903.36

Ūkininko sodybos ribų linijų ilgių lentelė

Linija	Atstumas,m
13-14	67.90
14-15	27.28
15-16	6.64
16-17	17.09
17-18	58.12
18-13	46.63

SUTARTINIAI ŽYMĖJIMAI

	Gretimų žemės sklypų ribos		Projektuojamas įvažiavimas - išvažiavimas
7710/0003:00128	Žemės sklypo kadastrinis Nr.		Planuojamo sklypo visas plotas
	Planuojamo sklypo riba	1,00 ha	Projektuojamos sodybos plotas
	Projektuojamos teritorijos riba	0,50 ha	
	Ūkininko sodybos ir pagalbinio ūkio kitos paskirties pastatų teritorijos riba		Elektros tinklų apsaugos zonos
			Melioruotos žemės ir melioracijos statinių apsaugos zonos

MB "Tauragės matininkas"

Įmonės kodas 304284889

Pareigos	Parašas	Vardas, pavardė	Data
Matininkė		Sonata Daduraitė	

A.V.