




KAIMO PLĖTROS ŽEMĖTVARKOS PROJEKTO SPRENDINIŲ BRĖŽINYS

ŪKININKO SODYBOS VIETOS PARINKIMAS

M 1:1000

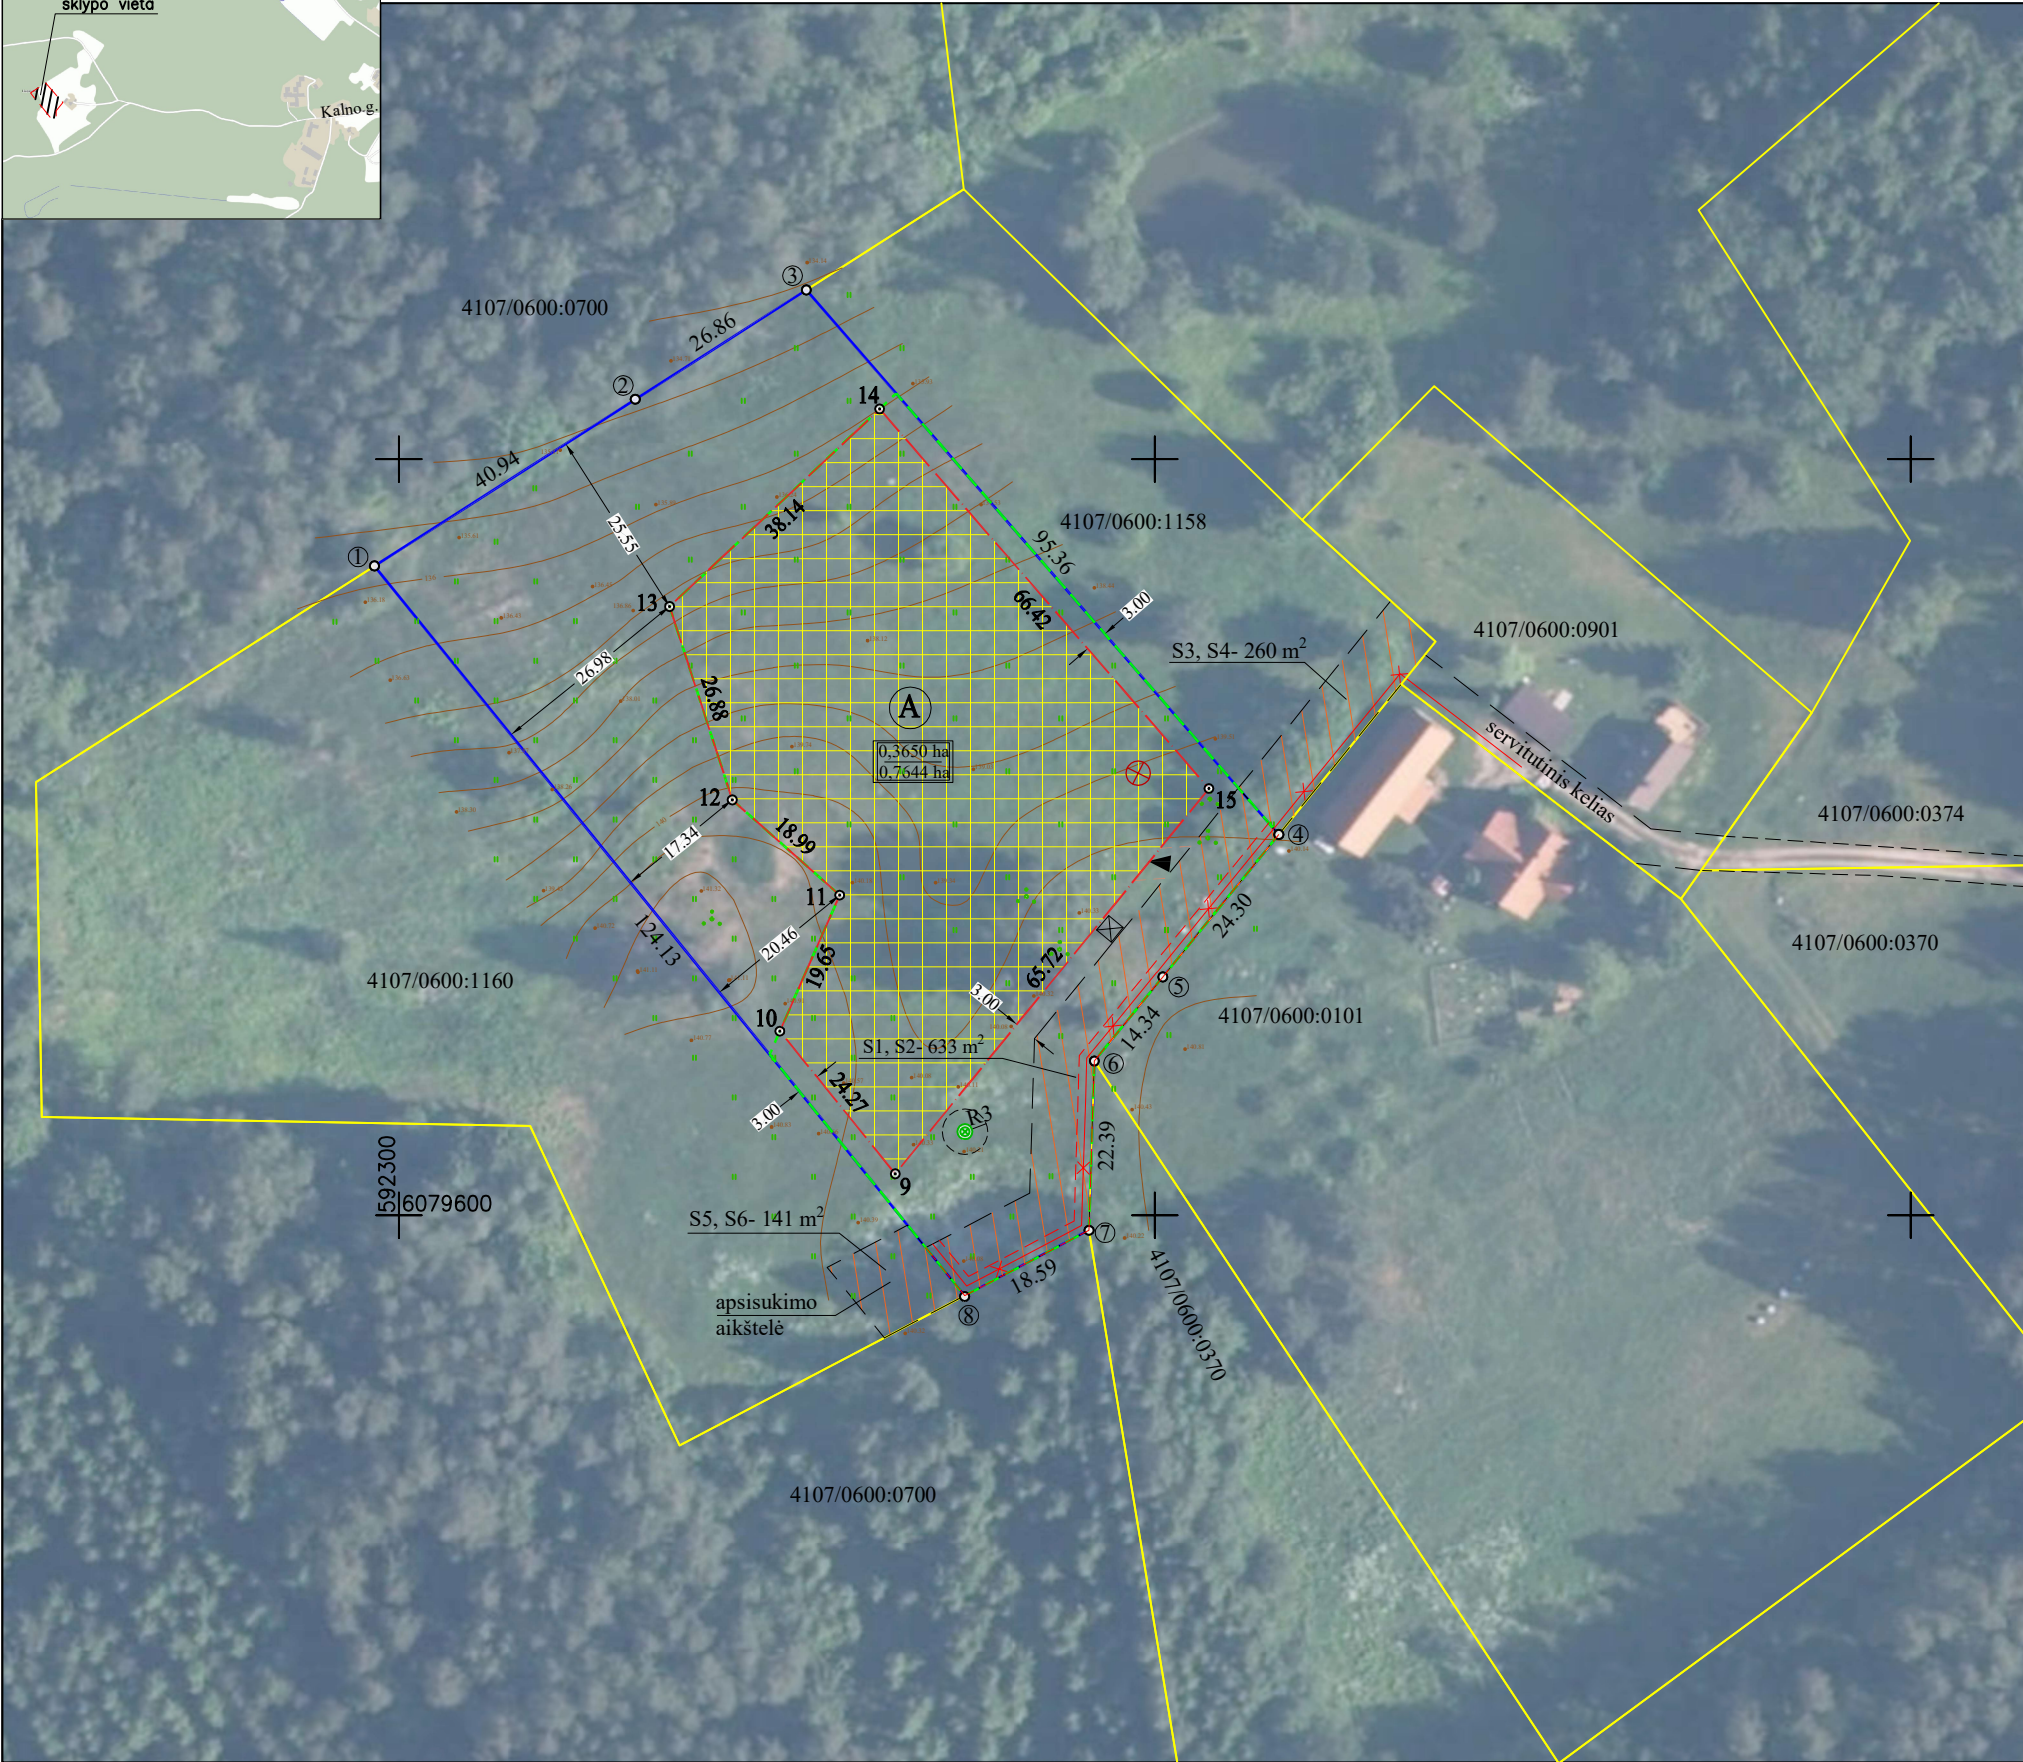

PASTABOS:

1. Privažiavimo/vidaus keliai nuo esamų vietinės reikšmės kelių ir gatvių ar valstybinės reikšmės kelių įrengiami, atstatomi, prižiūrimi žemės sklypų savininkų lėšomis.
2. Numatyta įvažiavimo vieta yra preliminarinė - gali būti tikslinama rengiant techninį projektą.
3. Numatytos gręžinio ir nuotekų valymo įrenginio vietos yra preliminarinės - gali būti tikslinamos rengiant techninį projektą.

ŽEMĖS SKLYPO DUOMENYS

Savivaldybė:	Vilniaus r.
Seniūnija:	Bezdonių sen.
Gyvenamoji vietovė:	Liepalotų vs.
Kadastro vietovė:	Bezdonių k.v.
Kadastro Nr.:	4107/0600:1159
Plotas, ha	0,7644 ha

Gretimybė	Gretimo žemės sklypo kad. Nr.	Pastabos
1 - 3	4107/0600:0700	kadastriniai matavimai, LKS94
3 - 4	4107/0600:1158	kadastriniai matavimai, LKS94
4 - 6	4107/0600:0101	kadastriniai matavimai, LKS94
6 - 7	4107/0600:0370	kadastriniai matavimai, LKS94
7 - 8	4107/0600:0700	kadastriniai matavimai, LKS94
8 - 1	4107/0600:1160	kadastriniai matavimai, LKS94

Specialiosios žemės naudojimo sąlygos		
Kodas	Aprašymas	Plotas, ha
106	Elektros tinklų apsaugos zonos (III skyrius, ketvirtasis skirsnis)	0,0171
120	Požeminio vandens vandenviečių apsaugos zonos (VI skyrius, vienuoliktasis skirsnis)	0,7644
156	Dirvožemio apsauga žemės ūkio paskirties žemės sklypuose (VI skyrius, keturioliktasis skirsnis)	0,7644

Servitutai		
Kodas	Aprašymas	Plotas, ha
215	Kelio servitutas - teisė važiuoti transporto priemonėmis, naudotis pėsčiųjų taku (tarnaujantis daiktas) (S1); siūlomas	0,0633
222	Servitutas - teisė tiesti, aptarnauti, naudoti požemines, antžemines komunikacijas (tarnaujantis daiktas) (S2); siūlomas	0,0633
115	Kelio servitutas - teisė važiuoti transporto priemonėmis, naudotis pėsčiųjų taku (viešpataujantis daiktas) (S3, S5); siūlomas	0,0401
218	Servitutas - teisė tiesti, aptarnauti, naudoti požemines, antžemines komunikacijas (viešpataujantis daiktas) (S4, S6); siūlomas	0,0401

SUTARTINIAI ŽENKLAI:

	Planuojamos teritorijos riba		Teritorija skirta ūkininko sodybai ir žemės ūkio veiklai reikalingiems statiniams statyti
	Ūkininko sodybos riba		Planuojama statybų zona
	Gretimų sklypų ribos		Elektros tinklų apsaugos zona
	Elektros tinklų apsaugos zona		Preliminari gręžinio vieta
	Servitutai		Preliminari buitinių atliekų surinkimo vieta
	Įvažiavimas - išvažiavimas		Planuojamas biologinio valymo įrenginys

IĮ "Matavimų TRasa"

Laisvės pr. 58-410, Vilnius
tel. +37065594414, tomas@tikslusmatavimai.lt

Pareigos	Parašas	Vardas, pavardė	Data	A.V.
Direktorius		Tomas Kazelskas		
Projektuotojas		Valentinas Kapleris 2R-KP-528		