


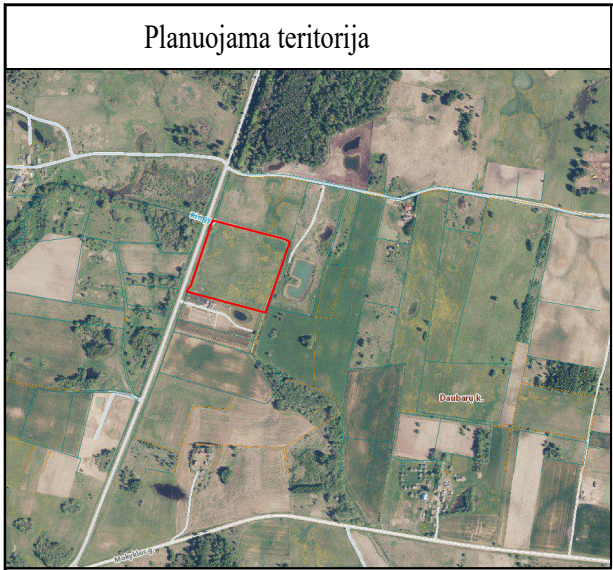


Sutartiniai ženklai	
Žymėjimas	Aprašymas
	Kaimo plėtos žemėtvarkos projekto galiojimo riba
	Sklypo riba, kuriame planuojama ūkininko sodyba
	Gretimų žemės sklypų ribos
	Sklypo ribų ir statinių statybos zonos posūkio taškai
	Planuojamos ūkininko sodybos plotas užstatymo plotas
	Ūkininko sodybos užstatymo ploto numeris
	Ūkininko sodybos statinių statybos riba
	Ūkininko sodybos statinių statybos zona
	Projektuojamas įvažiavimas - išvažiavimas
	Atstumai, m
	Krašto kelio Vievis – Maišiagala – Nemenčinė (108) važiuojamosios dalies ribos
	Esama nuovaža
	Esamas dirbtinis nepratekamas vandens telkinys
	Esamas servitutas
	Kelio apsaugos zona
	Elektros tinklų apsaugos zonos
	Elektroninių ryšių tinklų apsaugos zonos
	Paviršinių vandens telkinių apsaugos zona ir juosta
	Melioruota žemė
	Numatoma vieta vandens gręžiniui SAZ gręžinio apsaugos zonos 3 m pločio
	Numatoma vieta buitinių nuotekų biologinio valymo įrenginiams su infiltraciją į gruntą

KAIMO PLĖTROS ŽEMĖTVARKOS PROJEKTAS M1:1000

Planavimo tikslas (tikslai): parinkti ūkininko sodybos vietą ir (ar) žemės ūkio veiklai reikalingų statinių statybos vietą;
uždaviniai: suplanuoti žemės ūkio paskirties žemės sklypo (sklypų) teritoriją, nustatant ūkininko sodybos ribas ir ūkininko sodybos statinių statybos zoną (žemės sklypo dalis (dalys), kurioje (kuriose) galima numatoma statyba)

Žemės sklypo plotas - 2.6245 ha

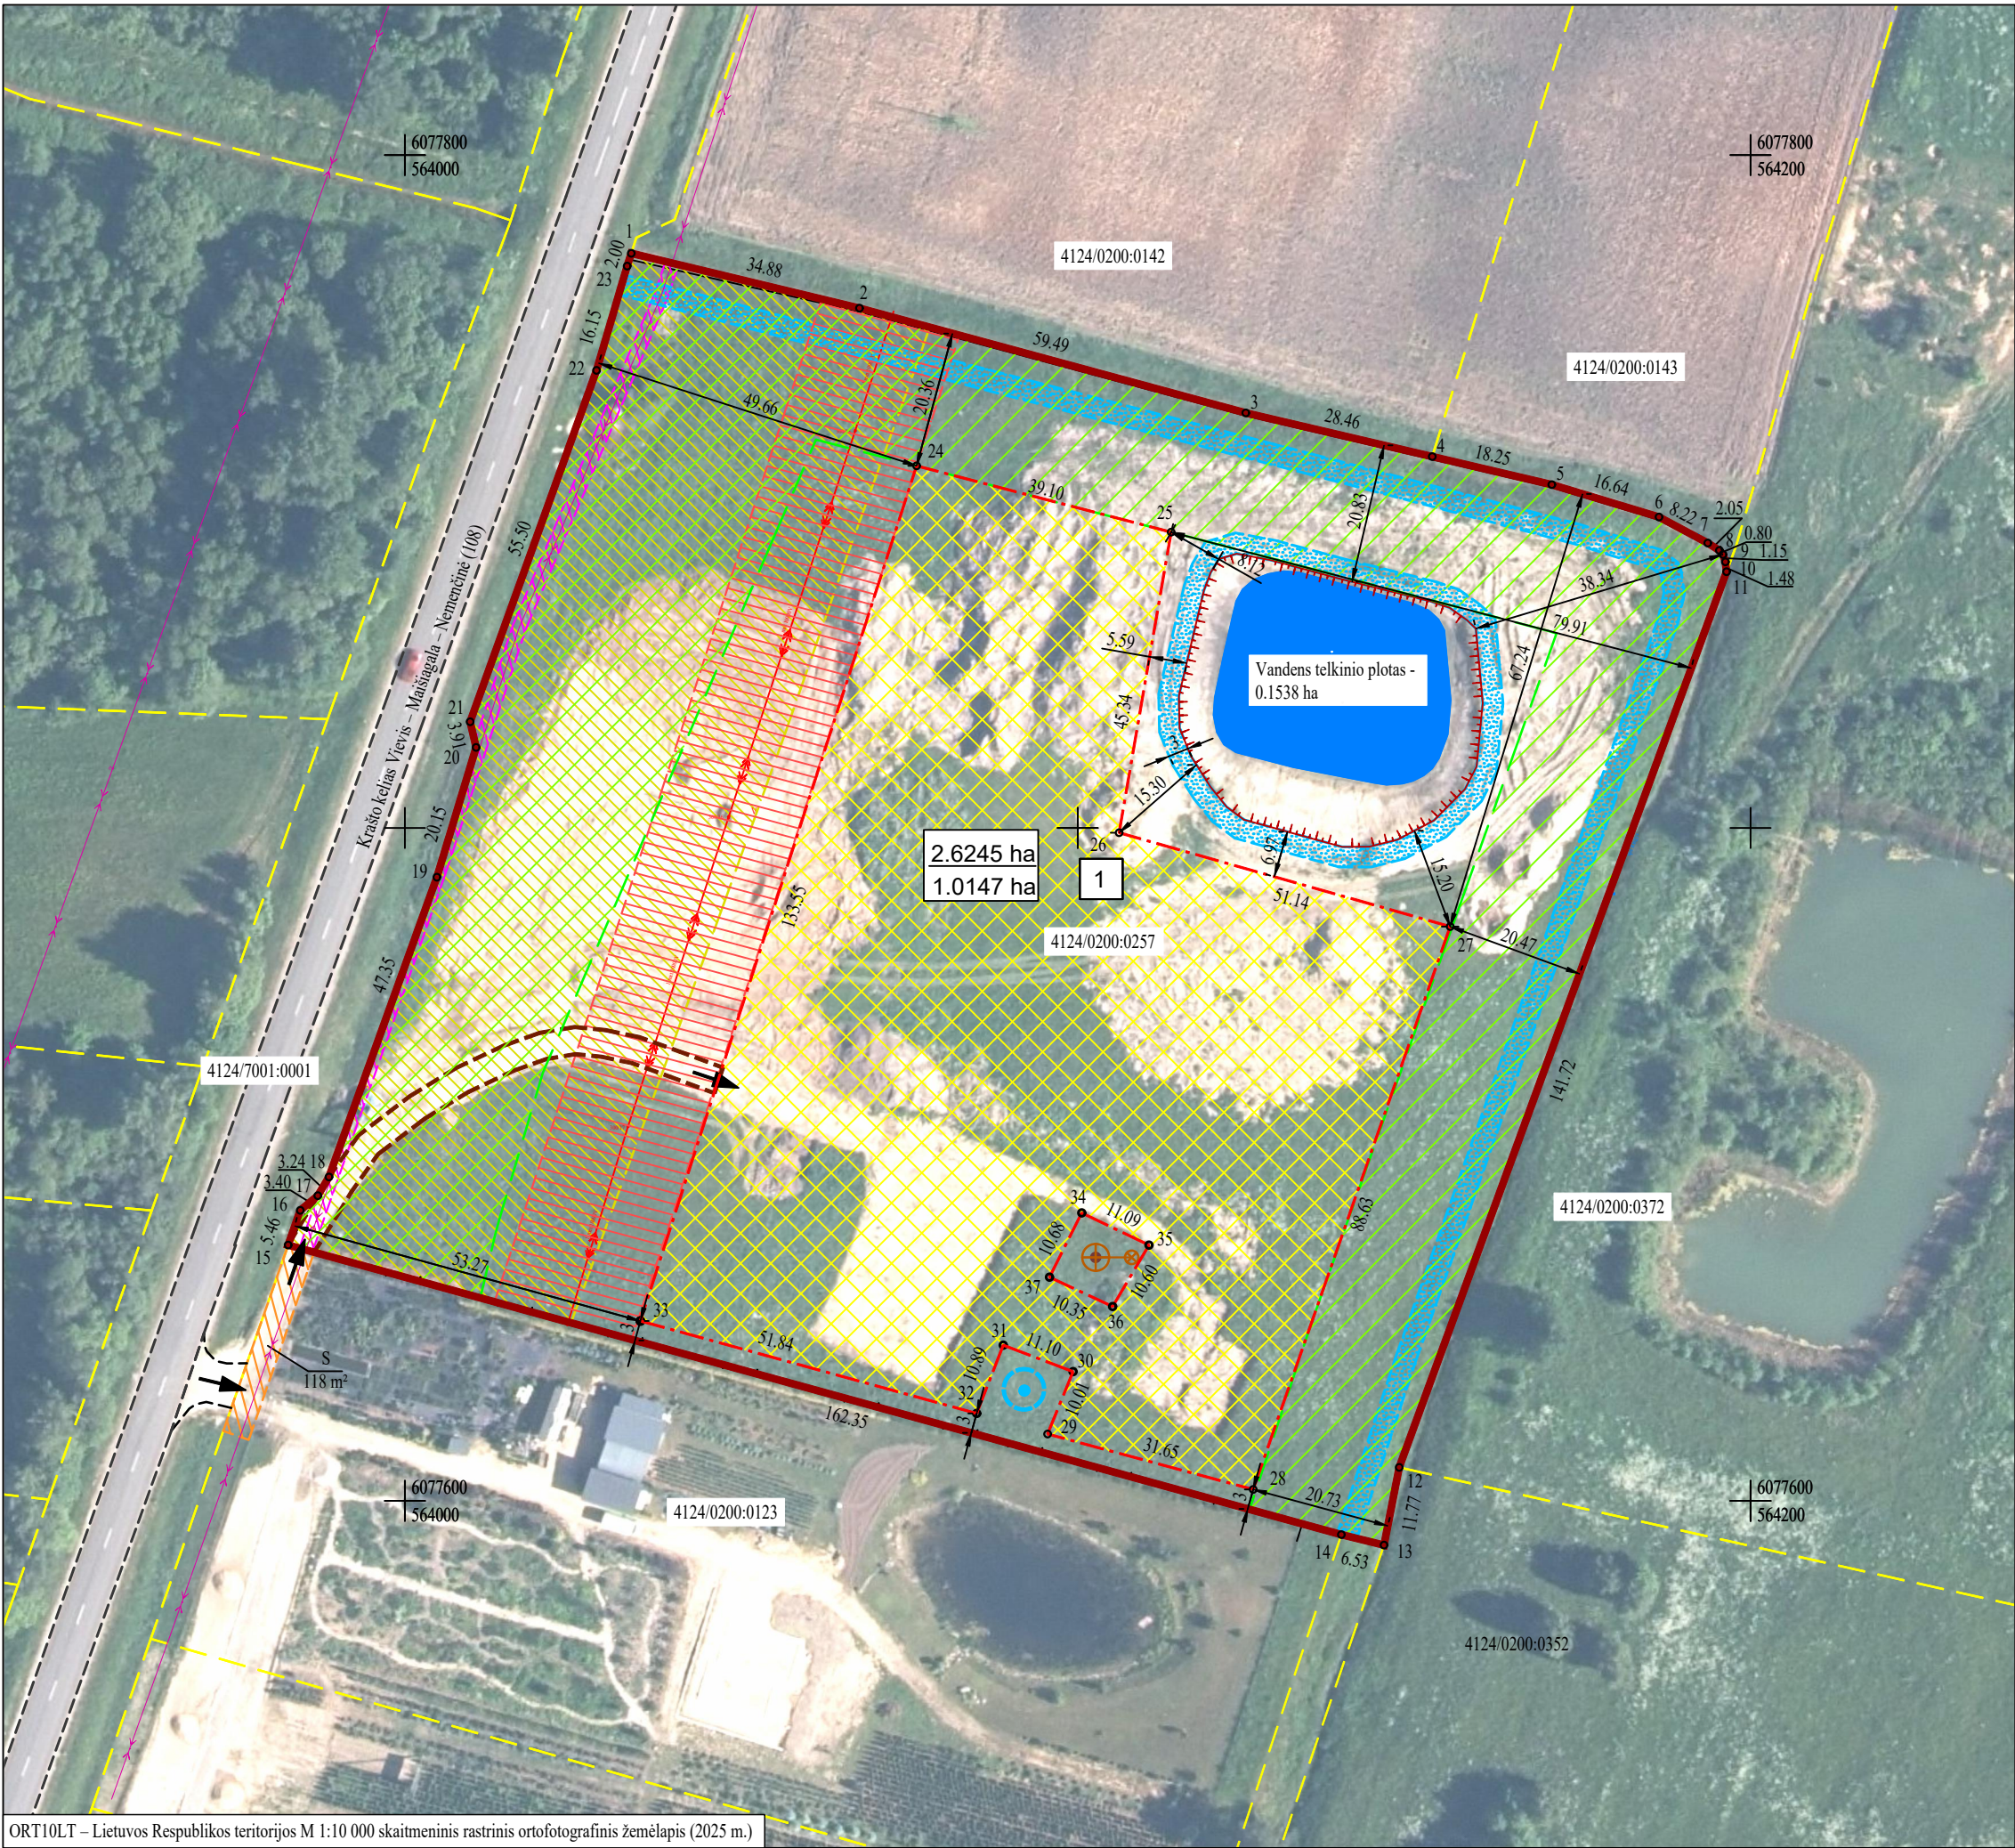

Pastaba.
Privaziavimo/vidaus keliai nuo esamų vietinės reikšmės kelių ir gatvių ar valstybinės reikšmės kelių įrengiami, atstatomi, prižiūrimi žemės sklypų savininkų lėšomis.

Servitutai			
Žemės sklypo kadastrinis Nr.	kodas	Nekilnojamojo turto registre įrašyto ar teritorijų planavimo dokumente nustatyto servituto pavadinimas ir rūšis	Servituto plotas, m²
4124/0200:0123	215	Kelio servitutas - teisė važiuoti transporto priemonėmis, naudotis pėsčiųjų taku (tarnaujantis) (Esamas) S	118

Kadastras:	vietovė	Dūkštų k. v.	blokas				sklypas						
Žemės sklypo kadastro Nr:			4	1	2	4	0	2	0	0	2	5	7
</													