



**NACIONALINĖS ŽEMĖS TARNYBOS
PRIE APLINKOS MINISTERIJOS
VILNIAUS APYGARDOS ŽEMĖS TVARKYMO IR
ADMINISTRAVIMO SKYRIAUS
VEDĖJAS**

**ĮSAKYMAS
DĖL VILNIAUS APSKRITIES ŠVENČIONIŲ RAJONO (SAVIVALDYBĖS)
ŠVENČIONIŲ SENIŪNIJOS STANISLAVAVO KADASTRO VIETOVĖS ŽEMĖS SKLYPŲ
PLANŲ, KURIE PRILYGINAMI ŽEMĖS REFORMOS ŽEMĖTVARKOS PROJEKTUI,
PATVIRTINIMO**

2026 m. liepos d. Nr. 2RKĮ-
Vilnius

Vadovaudamasi Lietuvos Respublikos žemės įstatymo 32 straipsnio 3 dalies 7 punktu, Lietuvos Respublikos žemės reformos įstatymo 20 straipsniu, Žemės reformos žemėtvarkos projektų rengimo ir įgyvendinimo tvarkos aprašo, patvirtinto Lietuvos Respublikos Vyriausybės 1998 m. balandžio 1 d. nutarimu Nr. 385 „Dėl žemės reformos vykdymo kaimo gyvenamojoje vietovėje“, 19 punktu, Žemės reformos žemėtvarkos projektų ir jiems prilyginamų žemės sklypų planų rengimo ir įgyvendinimo metodikos, patvirtintos Lietuvos Respublikos žemės ir miškų ūkio ministerijos 1998 m. balandžio 23 d. įsakymu Nr. 207 „Dėl Žemės reformos žemėtvarkos projektų ir jiems prilyginamų žemės sklypų planų rengimo ir įgyvendinimo metodikos patvirtinimo“, 131–134 punktais, veikdama pagal Nacionalinės žemės tarnybos prie Aplinkos ministerijos direktoriaus 2023 m. gruodžio 29 d. įgaliojimą Nr. 1Į-838-(1.7 E.) „Dėl teritorijų planavimo dokumentų ir žemės valdos projektų rengimo ir tvirtinimo, kitų funkcijų atlikimo“:

1. T v i r t i n u:

1.1. Stanislavavo kadastro vietovės žemės sklypų planus, kurie prilyginami žemės reformos žemėtvarkos projektui (toliau – Projektas) ir jame suprojektuotų žemės sklypų ribas ir plotus, nustatytas žemės naudojimo paskirtis ir naudojimo būdus, taikomas specialiąsias žemės naudojimo sąlygas bei žemės servitutus.

1.2. Asmenų, kuriems Projekte suprojektuoti žemės sklypai, sąrašą (pridedama).

1.3. Asmenų, kurie pasirinko laisvos žemės fondo žemei priskirtus anksčiau patvirtintame žemės reformos žemėtvarkos projekte ar žemės sklypų planuose, kurie prilyginami žemės reformos žemėtvarkos projektui, suprojektuotus žemės sklypus, sąrašą (pridedama).

2. Į p a r e i g o j u Nacionalinės žemės tarnybos prie Aplinkos ministerijos Vilniaus apygardos žemės tvarkymo ir administravimo skyriaus vyriausiąją specialistę Giedrę Juozapavičienę per 1 darbo dieną paskelbti šį įsakymą Nacionalinės žemės tarnybos prie Aplinkos ministerijos interneto svetainėje (adresas – <https://nzt.lrv.lt/lt>).

Šis įsakymas gali būti skundžiamas Nacionalinės žemės tarnybos prie Aplinkos ministerijos direktoriui Lietuvos Respublikos žemės reformos įstatymo 18 straipsnio ir Išankstinio ginčų nagrinėjimo Nacionalinėje žemės tarnyboje prie Aplinkos ministerijos ne teismo tvarka taisyklių, patvirtintų Nacionalinės žemės tarnybos prie Aplinkos ministerijos direktoriaus 2024 m. gegužės 10 d. įsakymu Nr. 1P-139-(1.1E.) „Dėl Išankstinio ginčų nagrinėjimo Nacionalinėje žemės tarnyboje prie Aplinkos ministerijos ne teismo tvarka taisyklių patvirtinimo“, nustatyta tvarka ir terminais.

Vyresnioji patarėja,
atliekanti skyriaus vedėjo funkcijas

Dangira Bareikienė

ASMENŲ, KURIEMS PROJEKTE SUPROJEKTUOTI ŽEMĖS SKLYPAI SĄRAŠAS

Eil. Nr.	Fizinio asmens vardas, pavardė; juridinio asmens ar kitos užsienio organizacijos pavadinimas	Eiliškumo grupė	Žemės sklypo numeris plane	Plotas, ha							Žemės sklypo naudojimo paskirtis ir naudojimo būdas (-ai)	Specialiosios žemės ir miško naudojimo sąlygos	Servitutai ir jų plotai
				Įsigytas nuosavybėn				nuomojamas	patikėjimo teise valdyti	perduodamas neatlygintinai naudoti			
				grąžinamas natūra	perduodamas neatlygintinai nuosavybėn	suteikiamas neatlygintinai nuosavybėn	parduodamas						
1	2	3	4	5	6	7	8	9	10	11	12	13	14
1.		XII	N990	-	-	-	-	2,74	-	-	Žemės ūkio – Kiti žemės ūkio paskirties žemės sklypai	132, 134, 135, 152	-
		XII	N991	-	-	-	-	1,03	-	-	Žemės ūkio – Kiti žemės ūkio paskirties žemės sklypai	106, 121, 132, 134, 135, 152, 163	(214). Kelio servitutas – teisė važiuoti transporto priemonėmis, teisė naudotis pėsčiųjų taku, teisė varyti galvijas (tarnaujantis) Plotas -0,11ha
		XII	N992	-	-	-	-	0,40	-	-	Žemės ūkio – Kiti žemės ūkio paskirties žemės sklypai	121, 132, 134, 135, 152	-
2.	VĮ Valstybinių miškų urėdija	XII	993	-	-	-	-	-	1,50	-	Miškų ūkio, apsauginių miškų sklypai	102, 106, 126, 134	(214) Kelio servitutas – teisė važiuoti transporto priemonėmis, teisė naudotis pėsčiųjų taku, teisė varyti galvijas (tarnaujantis)

													Plotas -0,13ha
		XII	994	-	-	-	-	-	0,30	-	Miškų ūkio, apsauginių miškų sklypai	102, 121, 126, 134	-
3.		XII	995	-	-	-	0,18	-	-	-	Žemės ūkio – Kiti žemės ūkio paskirties žemės sklypai	106, 121, 134 -	(214) Kelio servitutas – teisė važiuoti transporto priemonėmis, teisė naudotis pėsčiųjų taku, teisė varyti galvijas (tarnaujantis) Plotas -0,02ha
4.		XII	996	-	-	-	-	-	0,16		Kitos paskirties žemė, Susisiekimo ir inžinerinių komunikacijų aptarnavimo objektų teritorijos	102, 120, 132, 134, 135	-
		XII	997	-	-	-	-	-	0,80	-	Kitos paskirties žemė, Susisiekimo ir inžinerinių komunikacijų aptarnavimo objektų teritorijos	102, 106, 120, 121, 134	-

PATVIRTINTA
Nacionalinės žemės tarnybos
prie Aplinkos ministerijos
Vilniaus apygardos žemės tvarkymo
ir administravimo skyrius
2026 m. liepos
Įsakymu Nr. 2RKĮ-


**ASMENŲ, KURIE STANISLAVAVO KADASTRO VIETOVĖJE PASIRINKO LAISVOS ŽEMĖS FONDO ŽEMEI PRISKIRTUS ANKSČIAU
PATVIRTINTAME ŽEMĖS REFORMOS ŽEMĖTVARKOS PROJEKTE AR ŽEMĖS SKLYPŲ PLANUOSE, KURIE PRILYGINAMI ŽEMĖS
REFORMOS ŽEMĖTVARKOS PROJEKTUI, SUPROJEKTUOTUS ŽEMĖS SKLYPUS, SĄRAŠAS**

Eil. Nr.	Fizinio asmens vardas, pavardė; juridinio asmens ar kitos užsienio organizacijos pavadinimas	Eiliskumo grupė	Projekto ar projektui prilyginamo plano patvirtinimo data ir numeris	Žemės sklypo numeris plane	Plotas, ha							Žemės sklypo naudojimo paskirtis ir naudojimo būdas (-ai)	Specialiosios žemės ir miško naudojimo sąlygos	Servitutai ir jų plotai
					Isigytas nuosavybėn				nuomojamas	patikėjimo teise valdyti	perduodamas			
					grąžinamas	perduodamas neatlygintinai	suteikiamas neatlygintinai	perduodamas						
1	2	3	4	5	6	7	8	9	10	11	12	13	14	15
1.		XII	2024-02-07 Nr. 2RKĮ-15-(15.2.6 E.)	N934	-	-	-	-	0,49	-	-	Žemės ūkio – Kiti žemės ūkio paskirties žemės sklypai	132, 134	-
		XII	2024-02-07 Nr. 2RKĮ-15-(15.2.6 E.)	N937	-	-	-	-	0,60	-	-	Žemės ūkio – Kiti žemės ūkio paskirties žemės sklypai	134	214. Kelio servitutas – teisė važiuoti transporto priemonėmis, teisė naudotis pėsčiųjų taku, teisė varyti galvijas (tarnaujantis).

		XII	2024-02-07 Nr. 2RKĪ-15- (15.2.6 E.)	N938	-	-	-	-	1,82	-	-	Žemēs ūkio – Kiti žemēs ūkio paskirties žemēs skļypai	134	-
		XII	2024-02-07 Nr. 2RKĪ-15- (15.2.6 E.)	N949	-	-	-	-	2,89	-	-	Žemēs ūkio – Kiti žemēs ūkio paskirties žemēs skļypai	132, 134, 137	-
		XII	2024-02-07 Nr. 2RKĪ-15- (15.2.6 E.)	N944	-	-	-	-	1,19	-	-	Žemēs ūkio – Kiti žemēs ūkio paskirties žemēs skļypai	102, 126, 134	-
		XII	2024-02-07 Nr. 2RKĪ-15- (15.2.6E.)	N953	-	-	-	-	0,90	-	-	Žemēs ūkio – Kiti žemēs ūkio paskirties žemēs skļypai	102	-

PROJEKTUI PRILYGINAMAS PLANAS
M1:5000

Kadastro vietovė	Stanislavavo
Seniūnija	Švenčionių
Miestas (rajonas)	Švenčionių
Apskritis	Vilniaus

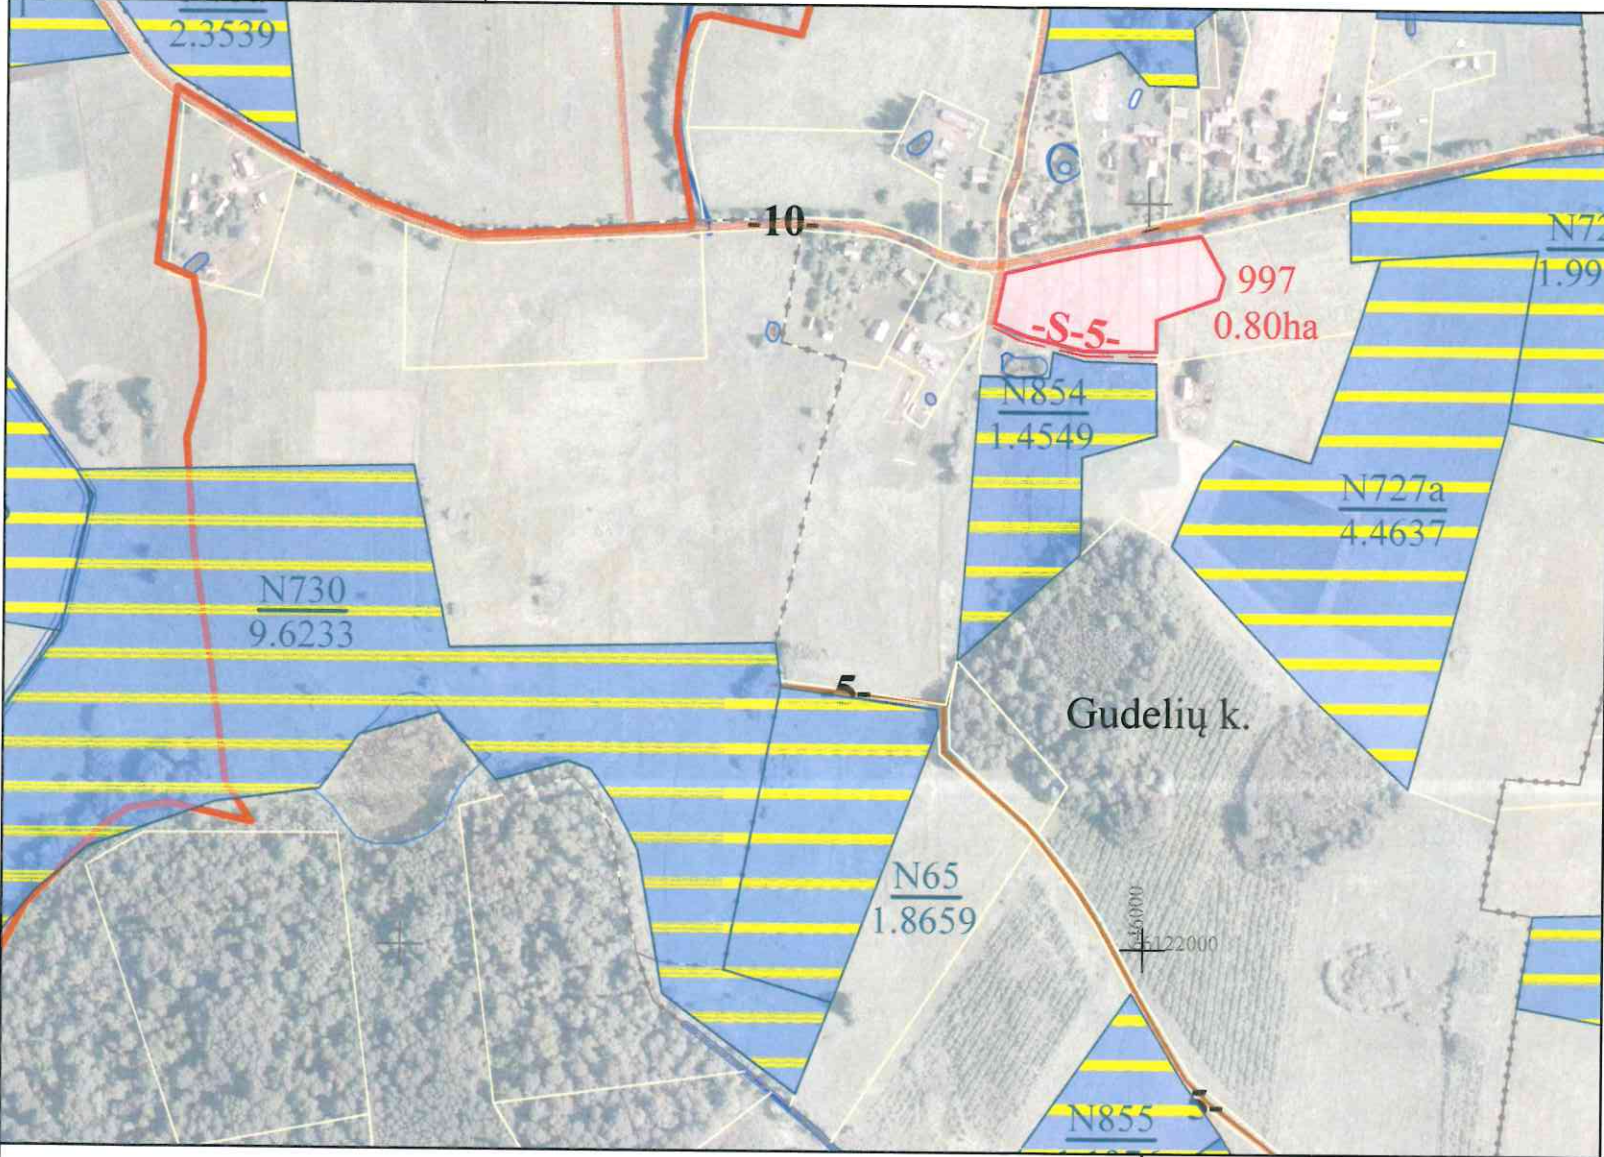

SUTARTINIAI ŽENKLAI

Sutartinio ženklo žymėjimas	Sutartinio ženklo aprašymas
	Projektuojamas servitutinis kelias
	Vietinės reikšmės kelias
	Upė, griovys
	Privačios žemės sklypai
	LZF žemei priskirti anksčiau patvirtintame žemės reformos žemėtvarkos projekte ar jam prilyginamuose žemės sklypų planuose suprojektuoti žemės sklypai
	Kiti laisvos žemės fondo žemės plotai
	Suprojektuoto perduodamo neatlygintinai naudotis ar patikėjimo teise valdyti žemės sklypo riba

SUPROJEKTUOTIEMS ŽEMĖS SKLYPAMS TAIKOMI SERVITUTAI, SPECIALIOSIOS ŽEMĖS IR MIŠKO NAUDOJIMO SĄLYGOS IR APRIBOJIMAI		
Žemės sklypo numeris plane	Žemės sklypo plotas, ha	Žemės sklypui taikomi servitutai, specialiosios žemės ir miško naudojimo sąlygos ir apribojimai
997	0,80	102- Kelių apsaugos zonos (III skyrius, antrasis skirsnis) 120- Požeminio vandens
		106-Elektros tinklų apsaugos zona (III skyrius, Ketvirtasis skirsnis)
		120- Požeminio vandens vandenviečių apsaugos zonos (VI skyrius, vienuoliktasis skirsnis)
		121- Melioruotos žemės ir melioracijos statinių apsaugos zonos (VI skyrius, antrasis skirsnis)
		134- Valstybiniai parkai (V skyrius, dvidešimt trečiasis skirsnis)



Plane panaudoti duomenys:

ORTLT © Nacionalinė žemės tarnyba prie AM, 2019
GRPK © Nacionalinė žemės tarnyba prie AM, 2023-2026

SUDERINTA:
Nacionalinės žemės tarnybos prie Aplinkos ministerijos Vilniaus apygardos žemės tvarkymo ir administravimo skyriaus

Vedėjas/a

Vyriaus. specialistė


(parašas) (data)
2026-07-07
(parašas) (data)

PATVIRTINTA:
Nacionalinės žemės tarnybos prie Aplinkos ministerijos direktoriaus / Nacionalinės žemės tarnybos prie Aplinkos ministerijos Vilniaus apygardos žemės tvarkymo ir administravimo skyriaus vedėjo

įsakymu Nr. _____
(data)
Žemės reformos žemėtvarkos projektui prilyginamo plano rengėjas:
Valstybės įmonės Žemės ūkio duomenų centro
(juridinio asmens ar kitos užsienio organizacijos pavadinimas, kai plano rengėjas dirba
Geodezijos, žemėtvarkos ir teritorijų planavimo skyrius
(juridiniame asmenyje ar kitose užsienio organizacijose)
Projekto autorius Ligita Paliulė 2026-04-15, 2R-ŽR-414
(Plano rengėjo vardas ir pavardė, parašas, data, kvalifikacijos pažymėjimo Nr.)

PROJEKTUI PRILYGINAMAS PLANAS
M1:5000

Kadastro vietovė	Stanislavavo
Seniūnija	Švenčionių
Miestas (rajonas)	Švenčionių
Apskritis	Vilniaus

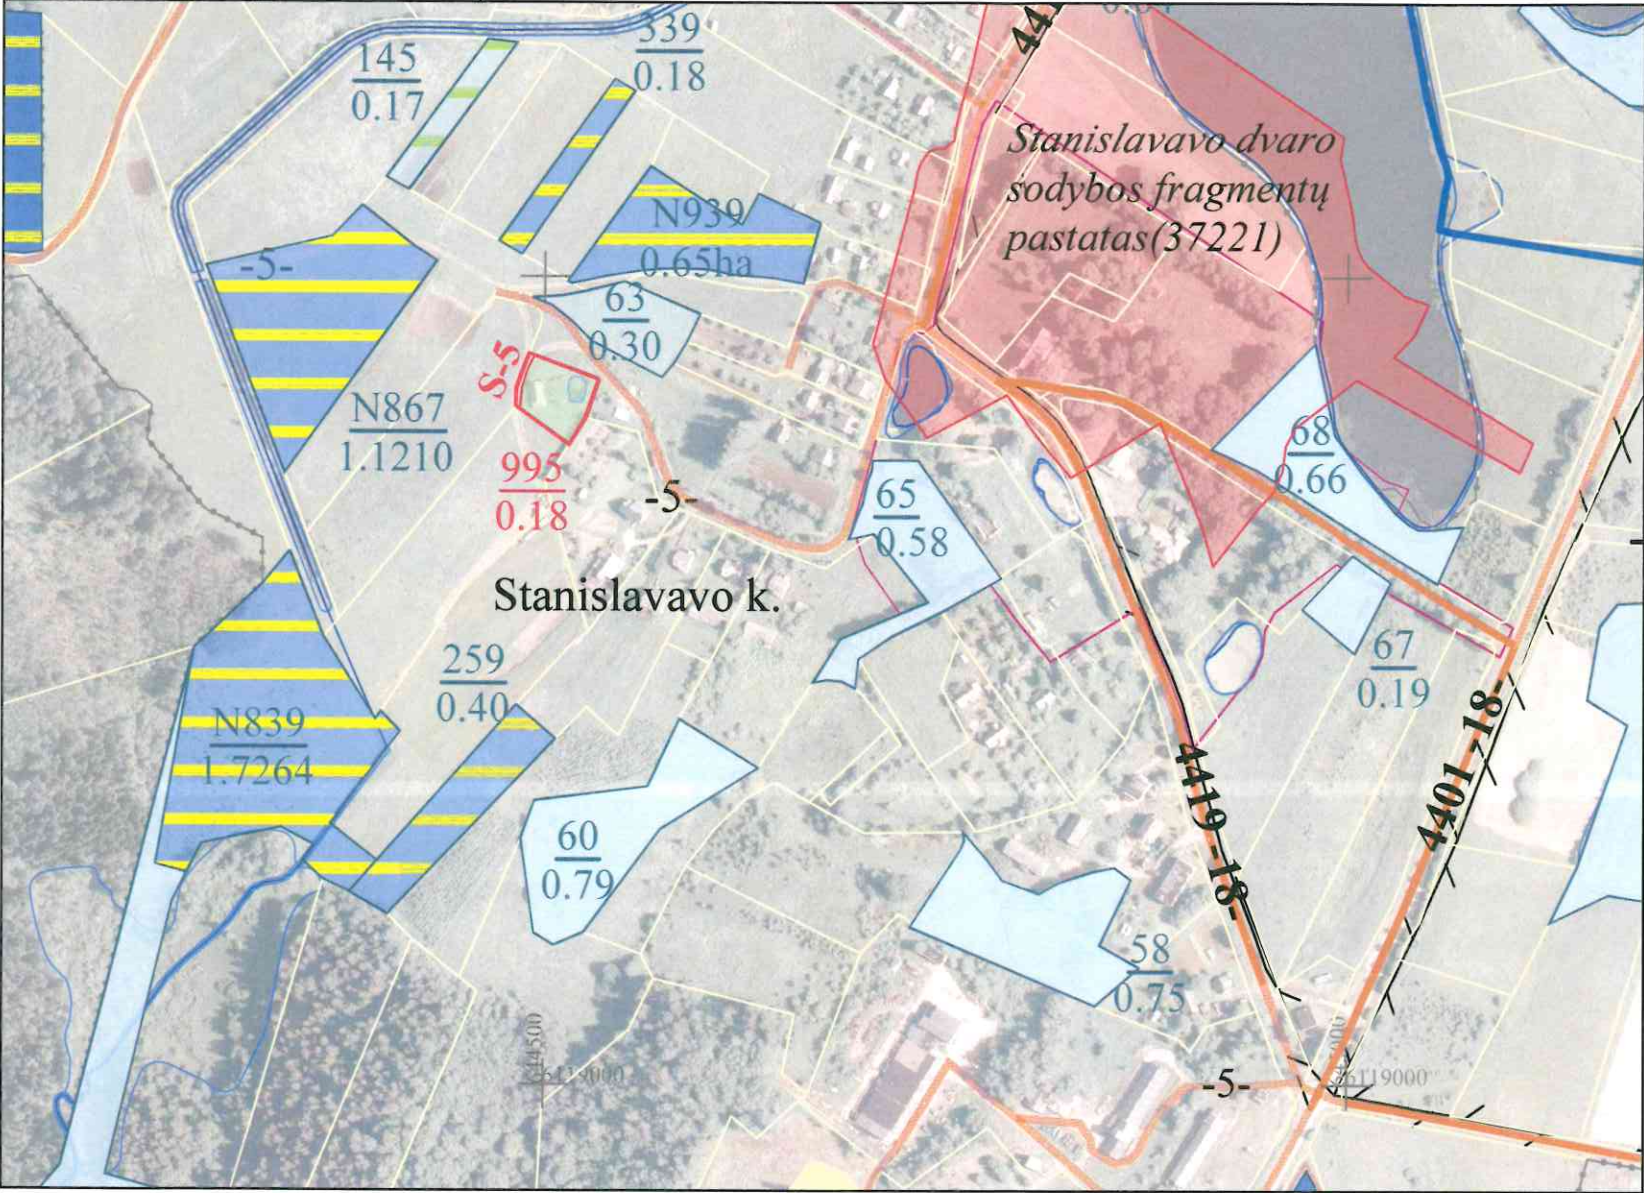

SUTARTINIAI ŽENKLAI

Sutartinio ženklo žymėjimas	Sutartinio ženklo aprašymas
	Projektuojamas servitutinis kelias
	Vietinės reikšmės kelias
	Upė, griovys
	Privacios žemės sklypai
	IZF žemei priskirti anksčiau patvirtintame žemės reformos žemėtvarkos projekte ar jam prilyginamuose žemės sklypų planuose suprojektuoti žemės sklypai
	Kiti laisvos žemės fondo žemės plotai
	Suprojektuoto ne aukcione parduodamo žemės sklypo riba


SUPROJEKTUOTIEMS ŽEMĖS SKLYPAMS TAIKOMI SERVITUTAI, SPECIALIOSIOS ŽEMĖS IR MIŠKO NAUDOJIMO SĄLYGOS IR APRIBOJIMAI			
Žemės sklypo numeris plane	Žemės sklypo plotas, ha	Žemės sklypui taikomi servitutai, specialiosios žemės ir miško naudojimo sąlygos ir apribojimai	
		kodas, aprašymas	plotas, ha
995	0,18	106-Elektros tinklų apsaugos zona (III skyrius, Ketvirtasis skirsnis)	0,01
		121- Melioruotos žemės ir melioracijos statinių apsaugos zonos (VI skyrius, antrasis skirsnis)	0,10
		134- Valstybiniai parkai (V skyrius, dvidešimt trečiasis skirsnis)	0,18
		(214) Kelio servitutas – teisė važiuoti transporto priemonėmis, teisė naudotis pėsčiųjų taku, teisė varyti galvijus (tarnaujantis)	0,02



Plane panaudoti duomenys:

ORTLT © Nacionalinė žemės tarnyba prie AM, 2019
GRPK © Nacionalinė žemės tarnyba prie AM, 2023-2026

SUDERINTA:
Nacionalinės žemės tarnybos prie Aplinkos ministerijos Vilniaus apygardos žemės tvarkymo ir administravimo skyriaus

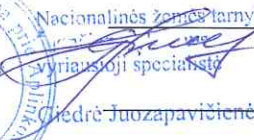
Vedėjas/a  (parašas) _____ (data) _____
Vyriaus. specialistė  (parašas) _____ (data) _____
2026-07-07

PATVIRTINTA:
Nacionalinės žemės tarnybos prie Aplinkos ministerijos direktoriaus / Nacionalinės žemės tarnybos prie Aplinkos ministerijos Vilniaus apygardos žemės tvarkymo ir administravimo skyriaus vedėjo įsakymu Nr. _____
(data) _____

Žemės reformos žemėtvarkos projektui prilyginamo plano rengėjas:
Valstybės įmonės Žemės ūkio duomenų centro
(juridinio asmens ar kitos užsienio organizacijos pavadinimas, kai plano rengėjas dirba Geodezijos, žemėtvarkos ir teritorijų planavimo skyrius
(juridiniame asmenyje ar kitoje užsienio organizacijoje)
Projekto autorius Ligita Paliulė 2026-04-15, 2R-ŽR-414
(Plano rengėjo vardas ir pavardė, parašas, data, kvalifikacijos pažymėjimo Nr.)

PROJEKTUI PRILYGINAMAS PLANAS
M1:5000

Kadastro vietovė	Stanislavavo
Seniūnija	Švenčionių
Miestas (rajonas)	Švenčionių
Apskritis	Vilniaus

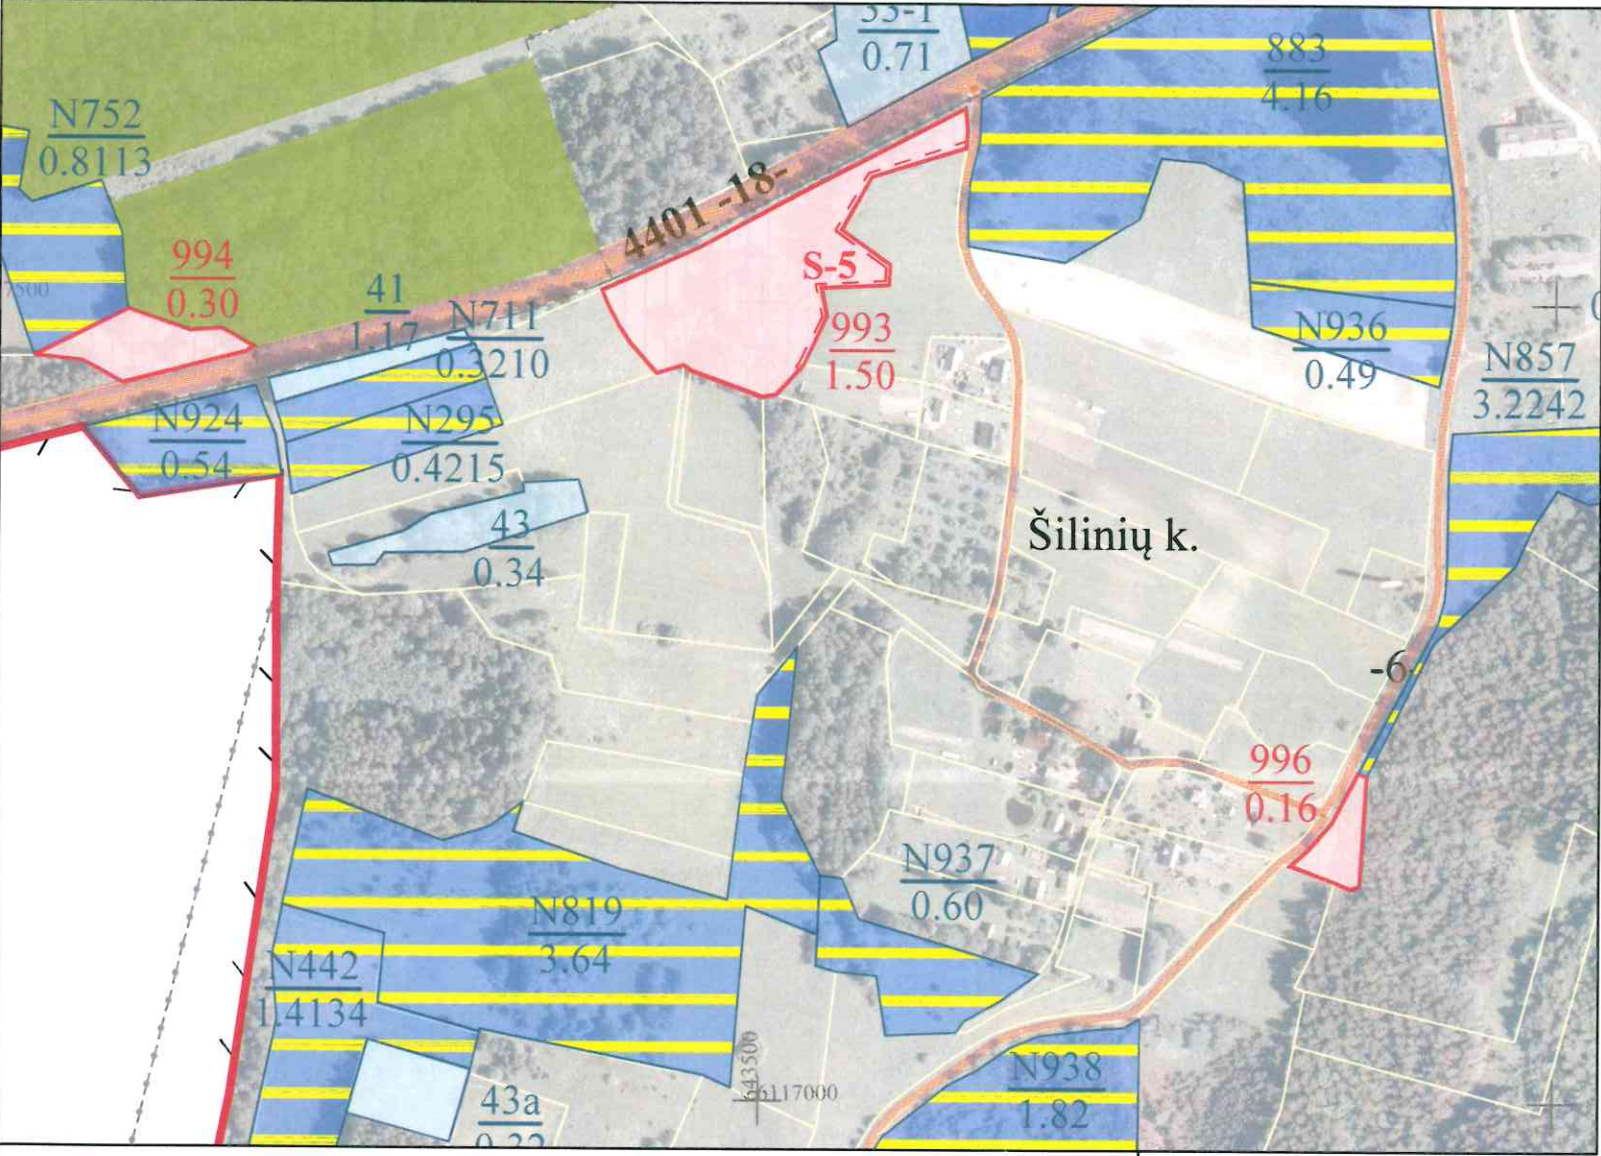

SUTARTINIAI ŽENKLAI

Sutartinio ženklo žymėjimas	Sutartinio ženklo aprašymas
	Projektuojamas servitutinis kelias
	Vietinės reikšmės kelias
	Upė, griovys
	Privacios žemės sklypai
	LZF žemei priskirti anksčiau patvirtintame žemės reformos žemėtvarkos projekte ar jam prilyginamuose žemės sklypų planuose suprojektuoti žemės sklypai
	Kiti laisvos žemės fondo žemės plotai
	Suprojektuoto perduodamo neatlygintinai naudotis ar patikėjimo teise valdyti žemės sklypo riba

SUPROJEKTUOTIEMS ŽEMĖS SKLYPAMS TAIKOMI SERVIDUTAI, SPECIALIOSIOS ŽEMĖS IR MIŠKO NAUDOJIMO SĄLYGOS IR APRIBOJIMAI			
Žemės sklypo numeris plane	Žemės sklypo plotas, ha	Žemės sklypui taikomi servitutai, specialiosios žemės ir miško naudojimo sąlygos ir apribojimai	
		kodas, aprašymas	plotas, ha
993	1,50	102- Kelių apsaugos zonos (III skyrius, antrasis skirsnis)	0,36
		106-Elektros tinklų apsaugos zona (III skyrius, Ketvirtasis skirsnis)	0,01
		126- Miško žemė (VI skyrius, trečiasis skirsnis)	1,50
		134- Valstybiniai parkai (V skyrius, dvidešimt trečiasis skirsnis)	1,50
		(214) Kelio servitutas – teisė važiuoti transporto priemonėmis, teisė naudotis pėsčiųjų taku, teisė vartyti galvijus (tarnaujantis)	0,13
994	0,30	102- Kelių apsaugos zonos (III skyrius, antrasis skirsnis)	0,20
		121- Melioruotos žemės ir melioracijos statinių apsaugos zonos (VI skyrius, antrasis skirsnis)	0,08
		126- Miško žemė (VI skyrius, trečiasis skirsnis)	0,30
		134- Valstybiniai parkai (V skyrius, dvidešimt trečiasis skirsnis)	0,30
996	0,16	102- Kelių apsaugos zonos (III skyrius, antrasis skirsnis)	0,02
		120- Požeminio vandens vandenviečių apsaugos zonos (VI skyrius, vienuoliktasis skirsnis)	0,16
		132-Gamtiniai ir kompleksiniai draustiniai (V skyrius, aštuntasis skirsnis)	0,16
		134- Valstybiniai parkai (V skyrius, dvidešimt trečiasis skirsnis)	0,16
		135-Kraštovaizdžio draustinis (V skyrius, antrasis skirsnis)	0,16
		"Natūra 2000" teritorija	0,01



Plane panaudoti duomenys:

ORTLT © Nacionalinė žemės tarnyba prie AM, 2019
GRPK © Nacionalinė žemės tarnyba prie AM, 2023-2026

SUDERINTA:
Nacionalinės žemės tarnybos prie Aplinkos ministerijos Vilniaus apygardos žemės tvarkymo ir administravimo skyriaus


Vedėjas/a  (parašas) (data)
Vyriaus. specialistė (parašas) (data)

PATVIRTINTA:
Nacionalinės žemės tarnybos prie Aplinkos ministerijos direktoriaus / Nacionalinės žemės tarnybos prie Aplinkos ministerijos Vilniaus apygardos žemės tvarkymo ir administravimo skyriaus vedėjo įsakymu Nr. _____ (data)

Žemės reformos žemėtvarkos projektui prilyginamo plano rengėjas:
Valstybės įmonės Žemės ūkio duomenų centro
(juridinio asmens ar kitos užsienio organizacijos pavadinimas, kai plano rengėjas dirba Geodezijos, žemėtvarkos ir teritorijų planavimo skyrius
(juridiniame asmenyje ar kitoje užsienio organizacijoje)
Projekto autorius Ligita Paliulė 2026-04-15, 2R-ŽR-414
(Plano rengėjo vardas ir pavardė, parašas, data, kvalifikacijos pažymėjimo Nr.)

PROJEKTUI PRILYGINAMAS PLANAS
M1:5000

Kadastrų vietovė	Stanislavavo
Seniūnija	Švenčionių
Miestas (rajonas)	Švenčionių
Apskritis	Vilniaus

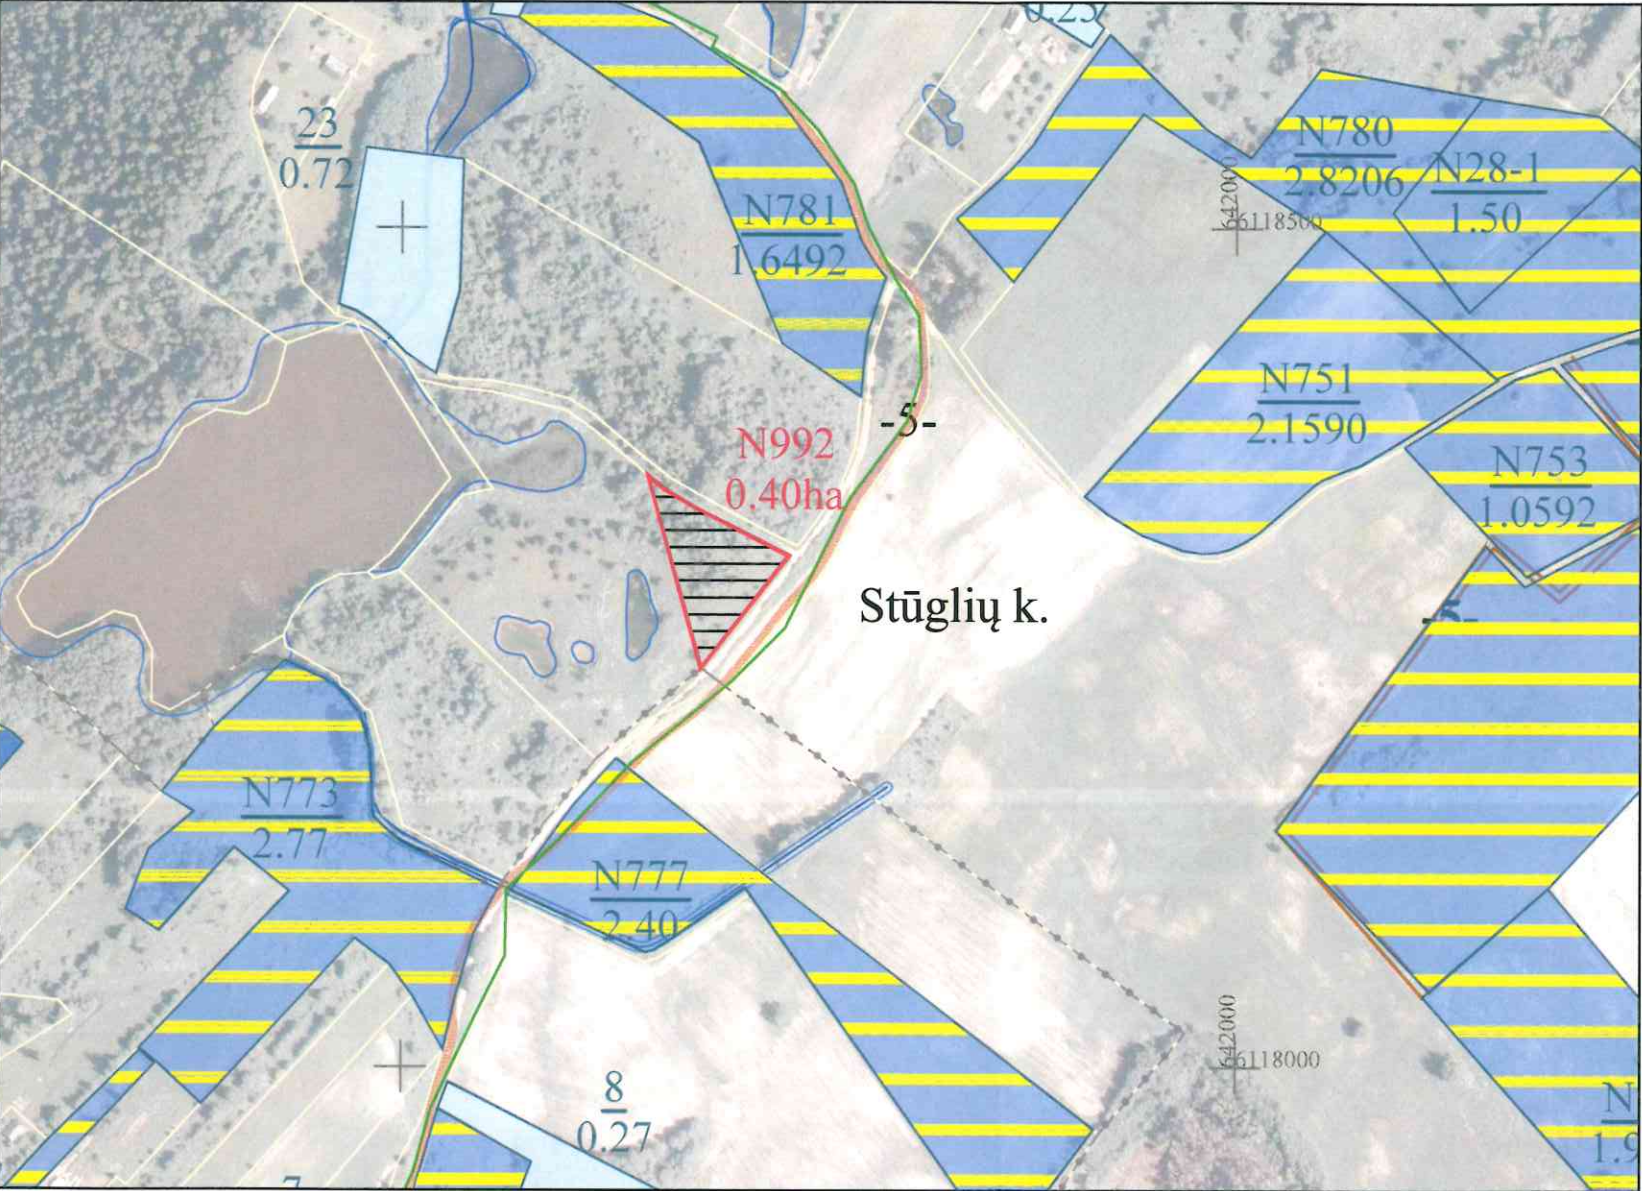

SUPROJEKTUOTIEMS ŽEMĖS SKLYPAMS TAIKOMI SERVIDUTAI, SPECIALIOSIOS ŽEMĖS IR MIŠKO NAUDOJIMO SĄLYGOS IR APRIBOJIMAI			
Žemės sklypo numeris plane	Žemės sklypo plotas, ha	Žemės sklypui taikomi servitutai, specialiosios žemės ir miško naudojimo sąlygos ir apribojimai	
		kodas, aprašymas	plotas, ha
N992	0,40	121- Melioruotos žemės ir melioracijos statinių apsaugos zonos (VI skyrius, antrasis skirsnis)	0,02
		132-Gamtiniai ir kompleksiniai draustiniai (V skyrius, aštuntasis skirsnis)	0,40
		134- Valstybiniai parkai (V skyrius, dvidešimt trečiasis skirsnis)	0,40
		135-Kraštovaizdžio draustinis (V skyrius, antrasis skirsnis)	0,40
		152. Dirvožemio apsauga žemės ūkio paskirties žemės sklypuose (VI skyrius, keturioliktasis skirsnis)	0,40



Plane panaudoti duomenys:

ORTLT © Nacionalinė žemės tarnyba prie AM, 2019
GRPK © Nacionalinė žemės tarnyba prie AM, 2023-2026

SUDERINTA:
Nacionalinės žemės tarnybos prie Aplinkos ministerijos Vilniaus apygardos žemės tvarkymo ir administravimo skyriaus

Vedėjas/a

Vyriaus. specialistė

PATVIRTINTA:

Nacionalinės žemės tarnybos prie Aplinkos ministerijos direktoriaus / Nacionalinės žemės tarnybos prie Aplinkos ministerijos Vilniaus apygardos žemės tvarkymo ir administravimo skyriaus vedėjo

isakymu Nr.

Žemės reformos žemėtvarkos projektui prilyginamo plano rengėjas:


Valstybės įmonės Žemės ūkio duomenų centro
(juridinio asmens ar kitos užsienio organizacijos pavadinimas, kai plano rengėjas dirba
Geodezijos, žemėtvarkos ir teritorijų planavimo skyrius
(juridiniame asmenyje ar kitame užsienio organizacijoje)
Projekto autorius Ligita Paliulė 2026-04-15, 2R-ŽR-414
(Plano rengėjo vardas ir pavardė, parašas, data, kvalifikacijos pažymėjimo Nr.)

SUTARTINIAI ŽENKLAI

Sutartinio ženklo žymėjimas	Sutartinio ženklo aprašymas
S-5	Projektuojamas servitutinis kelias
-5-	Vietinės reikšmės kelias
~	Upė, griovys
	Privatios žemės sklypai
	LŽF žemei priskirti anksčiau patvirtintame žemės reformos žemėtvarkos projekte ar jam prilyginamuose žemės sklypų planuose suprojektuoti žemės sklypai
	Kiti laisvos žemės fondo žemės plotai
	Suprojektuoto nuomai žemės sklypo riba

PROJEKTUI PRILYGINAMAS PLANAS
M1:5000

Kadastro vietovė	Stanislavavo
Seniūnija	Švenčionių
Miestas (rajonas)	Švenčionių
Apskritis	Vilniaus

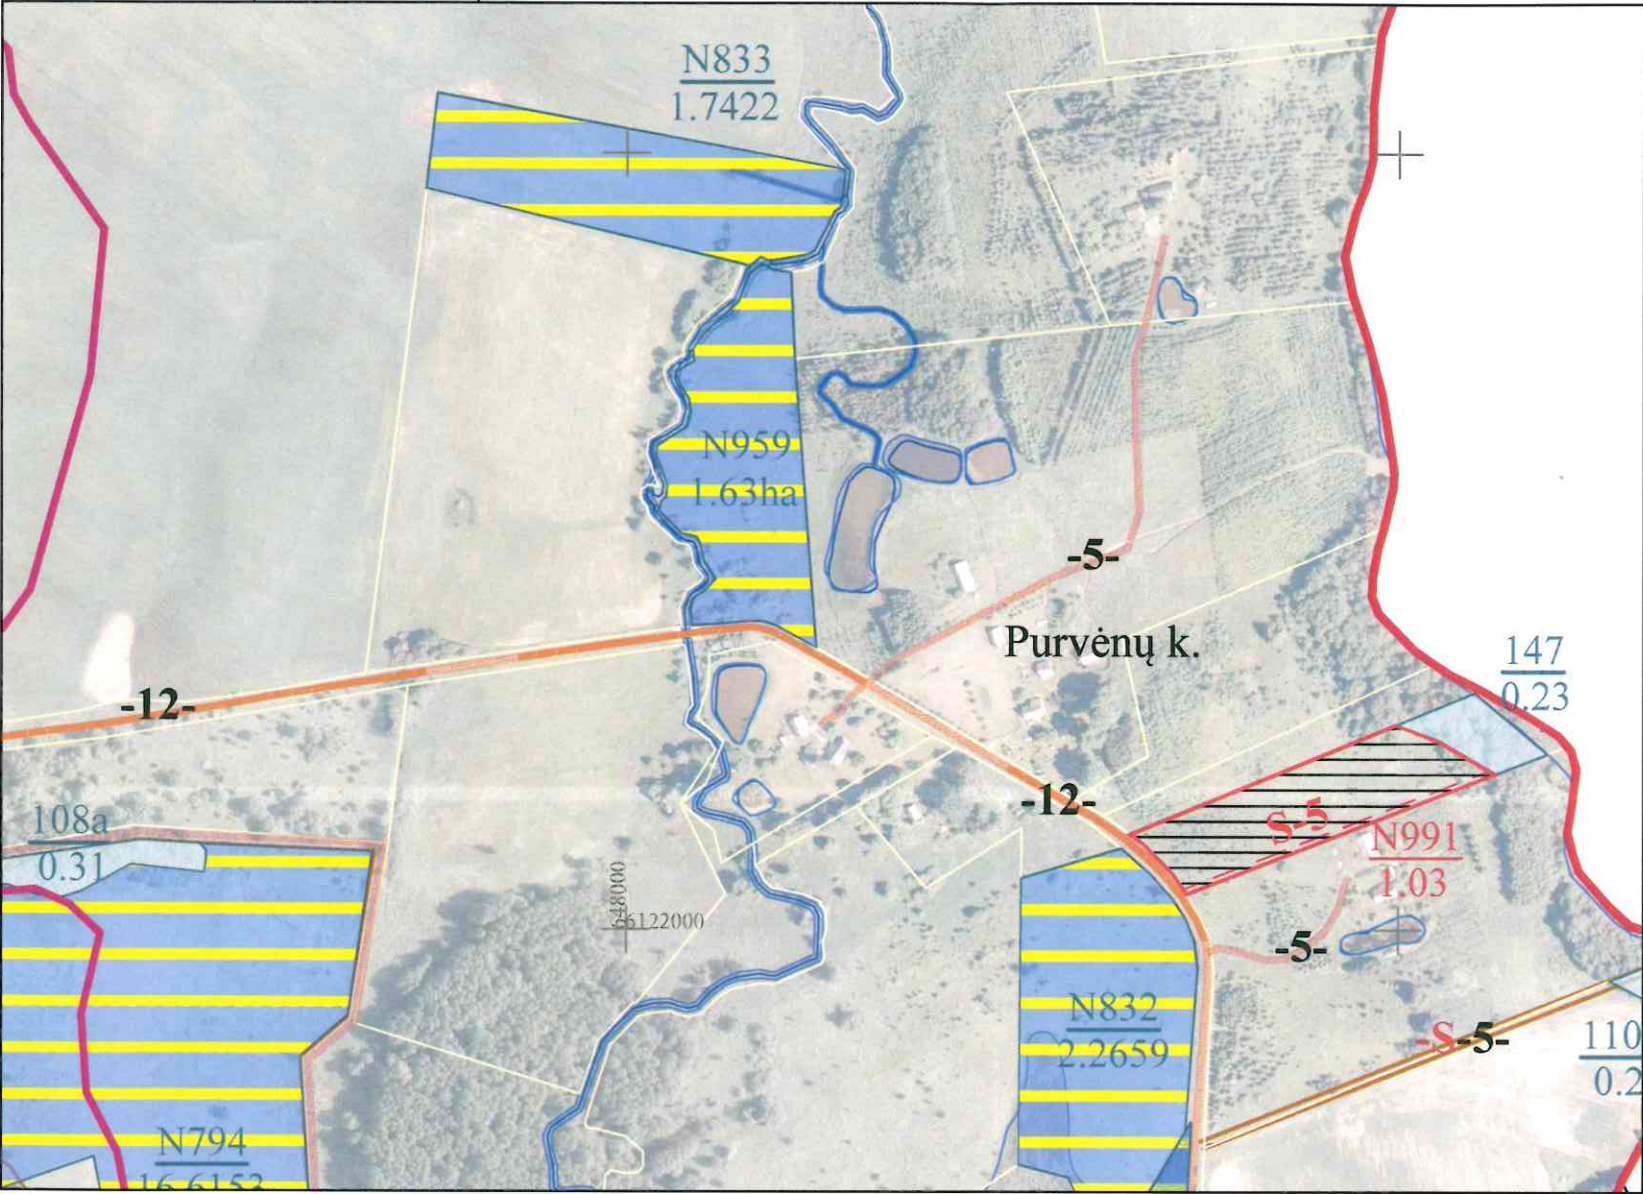

SUPROJEKTUOTIEMS ŽEMĖS SKLYPAMS TAIKOMI SERVIDUTAI, SPECIALIOSIOS ŽEMĖS IR MIŠKO NAUDOJIMO SĄLYGOS IR APRIBOJIMAI			
Žemės sklypo numeris plane	Žemės sklypo plotas, ha	Žemės sklypui taikomi servitutai, specialiosios žemės ir miško naudojimo sąlygos ir apribojimai	
		kodas, aprašymas	plotas, ha
N991	1,03	106-Elektros tinklų apsaugos zona (III skyrius, Ketvirtasis skirsnis)	0,04
		121- Melioruotos žemės ir melioracijos statinių apsaugos zonos (VI skyrius, antrasis skirsnis)	0,15
		132-Gamtiniai ir kompleksiniai draustiniai (V skyrius, aštuntasis skirsnis)	1,03
		134- Valstybiniai parkai (V skyrius, dvidešimt trečiasis skirsnis)	1,03
		135-Kraštovaizdžio draustinis (V skyrius, antrasis skirsnis)	1,03
		152. Dirvožemio apsauga žemės ūkio paskirties žemės sklypuose (VI skyrius, keturioliktas skirsnis)	1,03
		163-Paviršinių vandens telkinių apsaugos zonos (VI skyrius, septintasis skirsnis)	0,96
		(214) Kelio servitutas – teisė važiuoti transporto priemonėmis, teisė naudotis pėsčiųjų taku, teisė varyti galvijus (tarnaujantis)	0,11



Plane panaudoti duomenys:

ORTLT © Nacionalinė žemės tarnyba prie AM, 2019
GRPK © Nacionalinė žemės tarnyba prie AM, 2023-2026

SUDERINTA:
Nacionalinės žemės tarnybos prie Aplinkos ministerijos Vilniaus apygardos žemės tvarkymo ir administravimo skyriaus

Vedėjas/a

Vyriaus. specialistė

PATVIRTINTA:
Nacionalinės žemės tarnybos prie Aplinkos ministerijos direktoriaus / Nacionalinės žemės tarnybos prie Aplinkos ministerijos Vilniaus apygardos žemės tvarkymo ir administravimo skyriaus vedėjo įsakymu Nr. _____

Žemės reformos žemėtvarkos projektui prilyginamo plano rengėjas:

Valstybės įmonės Žemės ūkio duomenų centro

(juridinio asmens ar kitos užsienio organizacijos pavadinimas, kai plano rengėjas dirba

Geodezijos, žemėtvarkos ir teritorijų planavimo skyrius

(juridiniame asmenyje ar kitose užsienio organizacijose)

Projekto autorius Ligita Paliulė 2026-04-15, 2R-ŽR-414


(Plano rengėjo vardas ir pavardė, parašas, data, kvalifikacijos pažymėjimo Nr.)

SUTARTINIAI ŽENKLAI

Sutartinio ženklo žymėjimas	Sutartinio ženklo aprašymas
S-5	Projektuojamas servitutinis kelias
-5-	Vietinės reikšmės kelias
~	Upė, griovys
□	Privacios žemės sklypai
■	LZF žemei priskirti anksčiau patvirtintame žemės reformos žemėtvarkos projekte ar jam prilyginamuose žemės sklypų planuose suprojektuoti žemės sklypai
□	Kiti laisvos žemės fondo žemės plotai
▤	Suprojektuoto nuomai žemės sklypo riba

PROJEKTUI PRILYGINAMAS PLANAS
M1:5000

Kadastrų vietovė	Stanislavavo
Seniūnija	Švenčionių
Miestas (rajonas)	Švenčionių
Apskritis	Vilniaus

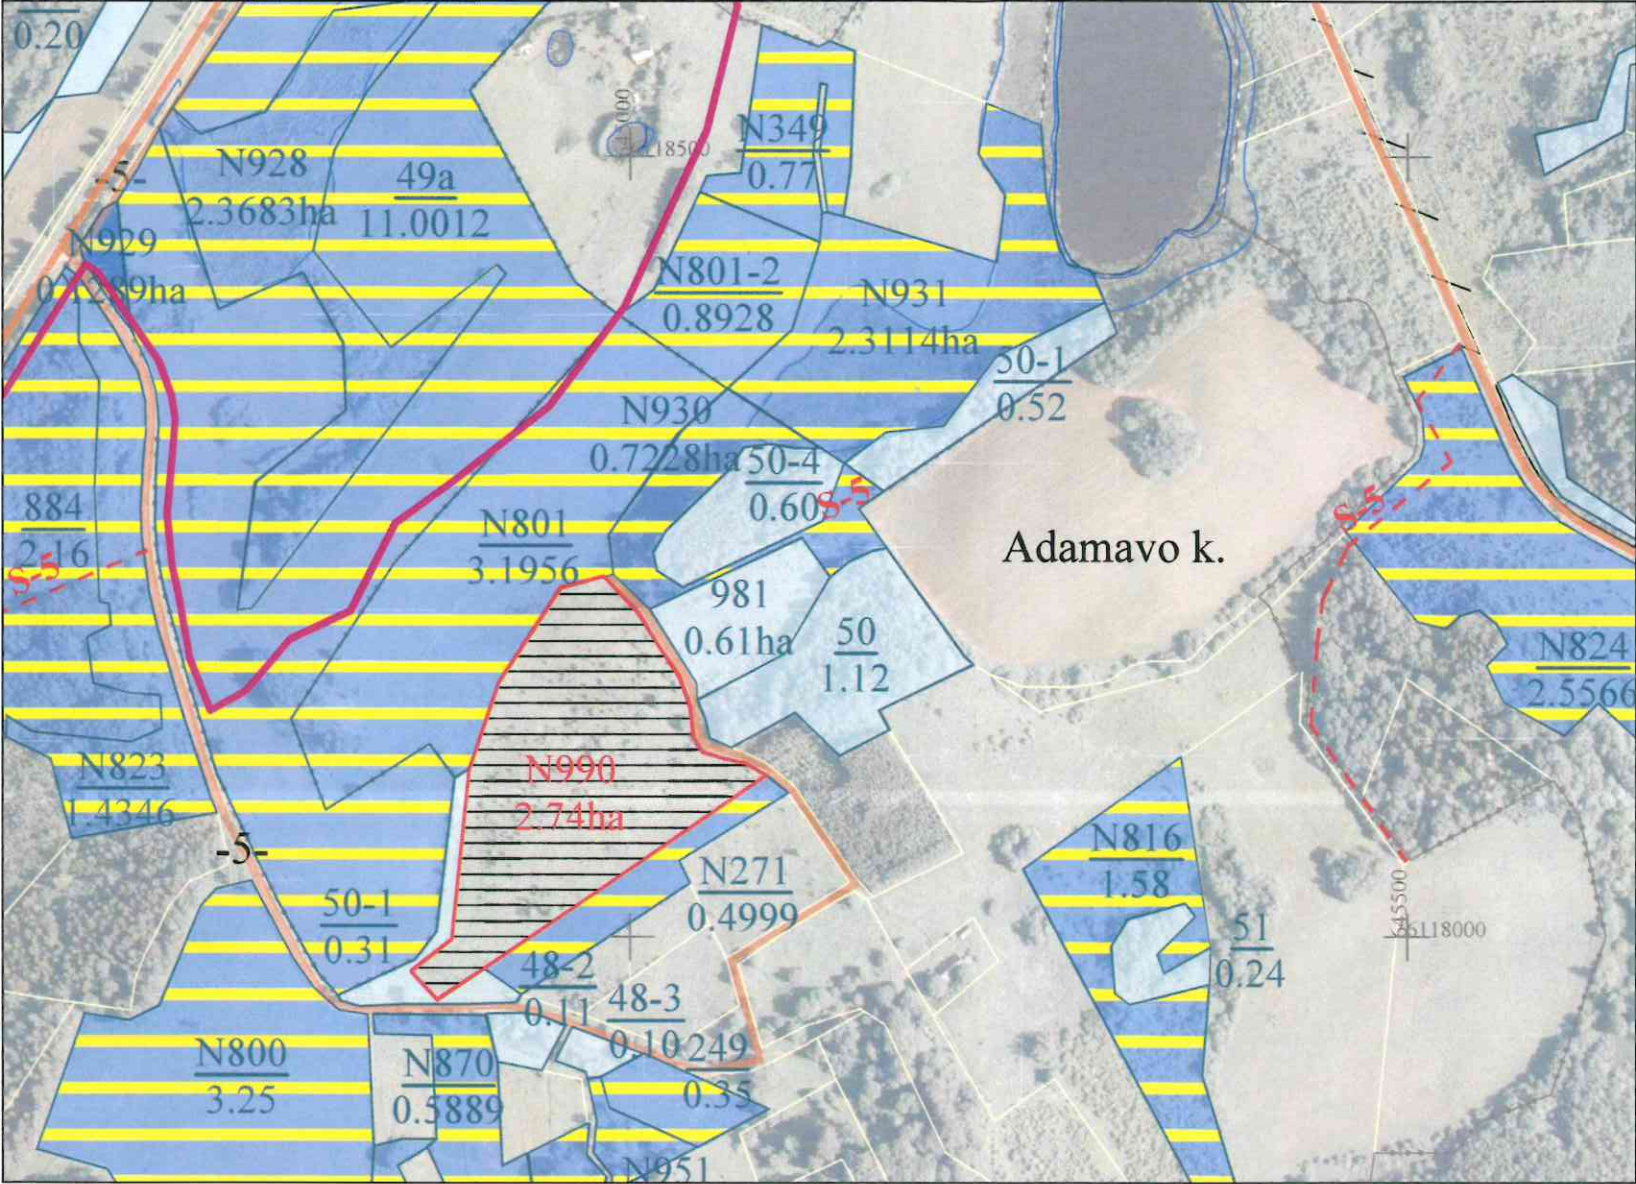

SUPROJEKTUOTIEMS ŽEMĖS SKLYPAMS TAIKOMI SERVIDUTAI, SPECIALIOSIOS ŽEMĖS IR MIŠKO NAUDOJIMO SĄLYGOS IR APRIBOJIMAI			
Žemės sklypo numeris plane	Žemės sklypo plotas, ha	Žemės sklypui taikomi servitutai, specialiosios žemės ir miško naudojimo sąlygos ir apribojimai	
		kodas, aprašymas	plotas, ha
N990	2,74	132-Gamtiniai ir kompleksiniai draustiniai (V skyrius, aštuntasis skirsnis)	2,74
		134- Valstybiniai parkai (V skyrius, dvidešimt trečiasis skirsnis)	2,74
		135-Kraštovaizdžio draustinis (V skyrius, antrasis skirsnis)	2,74
		152. Dirvožemio apsauga žemės ūkio paskirties žemės sklypuose (VI skyrius, keturioliktas skirsnis)	2,74



Plane panaudoti duomenys:

ORTLT © Nacionalinė žemės tarnyba prie AM, 2019
GRPK © Nacionalinė žemės tarnyba prie AM, 2023-2026

SUDERINTA:
Nacionalinės žemės tarnybos prie Aplinkos ministerijos Vilniaus apygardos žemės tvarkymo ir administravimo skyriaus

Vedėjas/a _____ (data)
Vyriaus. specialistė _____ (data)
Giedrė Juozapavičienė

PATVIRTINTA:
Nacionalinės žemės tarnybos prie Aplinkos ministerijos direktoriaus / Nacionalinės žemės tarnybos prie Aplinkos ministerijos Vilniaus apygardos žemės tvarkymo ir administravimo skyriaus vedėjo _____ įsakymu Nr. _____ (data)

Žemės reformos žemėtvarkos projektui prilyginamo plano rengėjas:
Valstybės įmonės Žemės ūkio duomenų centro
(juridinio asmens ar kitos užsienio organizacijos pavadinimas, kai plano rengėjas dirba
Geodezijos, žemėtvarkos ir teritorijų planavimo skyrius
juridiniame asmenyje ar kitose užsienio organizacijose)
Projekto autorius Ligita Paliulė 2026-04-15, 2R-ŽR-414
(Plano rengėjo vardas ir pavardė, parašas, data, kvalifikacijos pažymėjimo Nr.)

SUTARTINIAI ŽENKLAI	
Sutartinio ženklo žymėjimas	Sutartinio ženklo aprašymas
S-5	Projektuojamas servitutinis kelias
-5-	Vietinės reikšmės kelias
	Upė, griovys
	Privačios žemės sklypai
	LŽF žemei priskirti anksčiau patvirtintame žemės reformos žemėtvarkos projekte ar jam prilyginamuose žemės sklypų planuose suprojektuoti žemės sklypai
	Kiti laisvos žemės fondo žemės plotai
	Suprojektuoto nuomai žemės sklypo riba

DETALŪS METADUOMENYS

Dokumento sudarytojas (-ai)	Nacionalinė žemės tarnyba prie Aplinkos ministerijos 188704927, Kalvarijų g. 147, LT-08352 Vilnius
Dokumento pavadinimas (antraštė)	DĖL VILNIAUS APSKRITIES ŠVENČIONIŲ RAJONO (SAVIVALDYBĖS) ŠVENČIONIŲ SENIŪNIJOS STANISLAVAVO KADASTRO VIETOVĖS ŽEMĖS SKLYPŲ PLANŲ, KURIE PRILYGINAMI ŽEMĖS REFORMOS ŽEMĖTVARKOS PROJEKTUI, PATVIRTINIMO
Dokumento registracijos data ir numeris	2026-07-09 Nr. 2RKJ-526
Dokumento gavimo data ir dokumento gavimo registracijos numeris	–
Dokumento specifikacijos identifikavimo žymuo	ADOC-V1.0
Parašo paskirtis	Pasirašymas
Parašą sukūrusio asmens vardas, pavardė ir pareigos	Dangira Bareikienė, Vyresnysis patarėjas, atliekantis skyriaus vedėjo funkcijas, Vilniaus apygardos žemės tvarkymo ir administravimo skyrius
Sertifikatas išduotas	DANGIRA BAREIKIENĖ, Nacionalinė žemės tarnyba prie Aplinkos ministerijos LT
Parašo sukūrimo data ir laikas	2026-07-08 17:09:55 (GMT+03:00)
Parašo formatas	XAdES-T
Laiko žyme nurodytas laikas	2026-07-08 17:10:00 (GMT+03:00)
Informacija apie sertifikavimo paslaugų teikėją	ADIC CA ECC, Asmens dokumentu israsymo centras prie LR VRM LT
Sertifikato galiojimo laikas	2024-07-18 10:09:22 – 2028-07-17 10:09:22
Informacija apie būdus, naudotus metaduomenų vientisumui užtikrinti	"Registravimas" paskirties metaduomenų vientisumas užtikrintas naudojant "RCSC IssuingCA-2, VI Registru Centras - i.k. 124110246 LT" išduotą sertifikatą "DBSIS, Informatikos ir ryšių departamentas prie Lietuvos Respublikos vidaus reikalų ministerijos, į.k.188774822 LT", sertifikatas galioja nuo 2025-05-16 11:31:08 iki 2028-05-15 11:31:08
Pagrindinio dokumento priedų skaičius	8
Pagrindinio dokumento pridedamų dokumentų skaičius	–
Priedamo dokumento sudarytojas (-ai)	–
Priedamo dokumento pavadinimas (antraštė)	–
Priedamo dokumento registracijos data ir numeris	–
Programinės įrangos, kuria naudojantis sudarytas elektroninis dokumentas, pavadinimas	DBSIS, versija 3.5.90.5
Informacija apie elektroninio dokumento ir elektroninio (-ių) parašo (-ų) tikrinimą (tikrinimo data)	Atitinka specifikacijos keliamus reikalavimus. Visi dokumente esantys elektroniniai parašai galioja (2026-07-09 08:26:54)
Paieškos nuoroda	–
Papildomi metaduomenys	Nuorašą suformavo 2026-07-09 08:26:54 DBSIS