

PROJEKTINIŲ SPRENDINIŲ PLANAS
M 1:5000



Žemės reformos žemėtvarkos projektų
rengimo ir įgyvendinimo metodikos
8 priedas

Kaimas	VAITELIŲ K.
Kadastro vietovė	KVIETINIŲ 5538
Seniūnija	DAUPARŲ - KVIETINIŲ
Miestas (rajonas)	KLAIPĖDOS RAJ.
Apskritis	KLAIPĖDOS

SUPROJEKTUOTIEMS ŽEMĖS SKLYPAMS TAIKOMI SERVITUTAI, SPECIALIOSIOS ŽEMĖS IR MIŠKO NAUDOJIMO SĄLYGOS IR APRIBOJIMAI			
Žemės sklypo numeris plane	Žemės sklypo plotas, ha	Žemės sklypui taikomi servitutai, specialiosios žemės ir miško naudojimo sąlygos ir apribojimai	
		kodas, aprašymas	plotas, ha
0011/116	0.10	101-Viešųjų ryšių tinklų elektroninių ryšių infrastruktūros apsaugos zonos (III skyrius, vienuoliktasis skirsnis)	0.01
		102-Kelių apsaugos zonos (III skyrius, antrasis skirsnis)	0.10
		121-Melioruotos žemės ir melioracijos statinių apsaugos zonos (VI skyrius, antrasis skirsnis)	0.10

Nacionalinės žemės tarnybos prie AM
Klaipėdos apygardos žemės tvarkymo
ir administravimo skyriaus vedėjas

SUDERINTA: Ričardas Ažna

(pareigos, vardas, pavardė, parašas, data)

SUTARTINIAI ŽENKLAI	
Sutartinio ženklo žymėjimas	Sutartinio ženklo aprašymas
3	Kadastro bloko numeris
—	Kaimo riba
Meiskiai	Kaimo pavadinimas
←—o—→	Aukštos įtampos elektros linija
2205 18	Valstybinės reikšmės kelias, jo Nr. ir plotis
45-III-6 6	Vietinės reikšmės kelias, jo Nr. ir plotis
—	Žemės reformos žemėtvarkos projekto plano rengimo teritorijos riba
— — —	Kadastro bloko riba

SUTARTINIAI ŽENKLAI	
Sutartinio ženklo žymėjimas	Sutartinio ženklo aprašymas
	Privatus žemės sklypai
913	Suprojektuotas perduodamas neatlygintinai patikėjimo teise naudotis žemės sklypas
	Kelių apsaugos zonos
	Viršųjų ryšių tinklų elektroninių ryšių infrastruktūros apsaugos zonos

Lietuvos Respublikos teritorijos M1:10000 skaitmeninis rastrinis žemėlapis
ORT10LT c Nacionalinė žemės trnyba prie AM, 2013




Projektinių sprendinių plano rengėjas

VALSTYBĖS ĮMONĖ ŽEMĖS ŪKIO DUOMENŲ CENTRAS ŽEMĖS TVARKYMO IR GEODEZIJO DEPARTAMENTAS KAUNO ŽEMĖTVARKOS IR GEODEZIJO SKYRIUS			
Parcigos	Vardas, pavardė	Parašas	Data
Projektų vadovė	Sandra Pocė		2025.12.24
Projekto autorius	Edvardas Liebus		2025.12.24
Kvalifikacijos pažymėjimo Nr. 2R-ŽR-268			



PROJEKTINIŲ SPRENDINIŲ PLANAS
M 1:5000

Žemės reformos žemėtvarkos projektų
rengimo ir įgyvendinimo metodikos
8 priedas

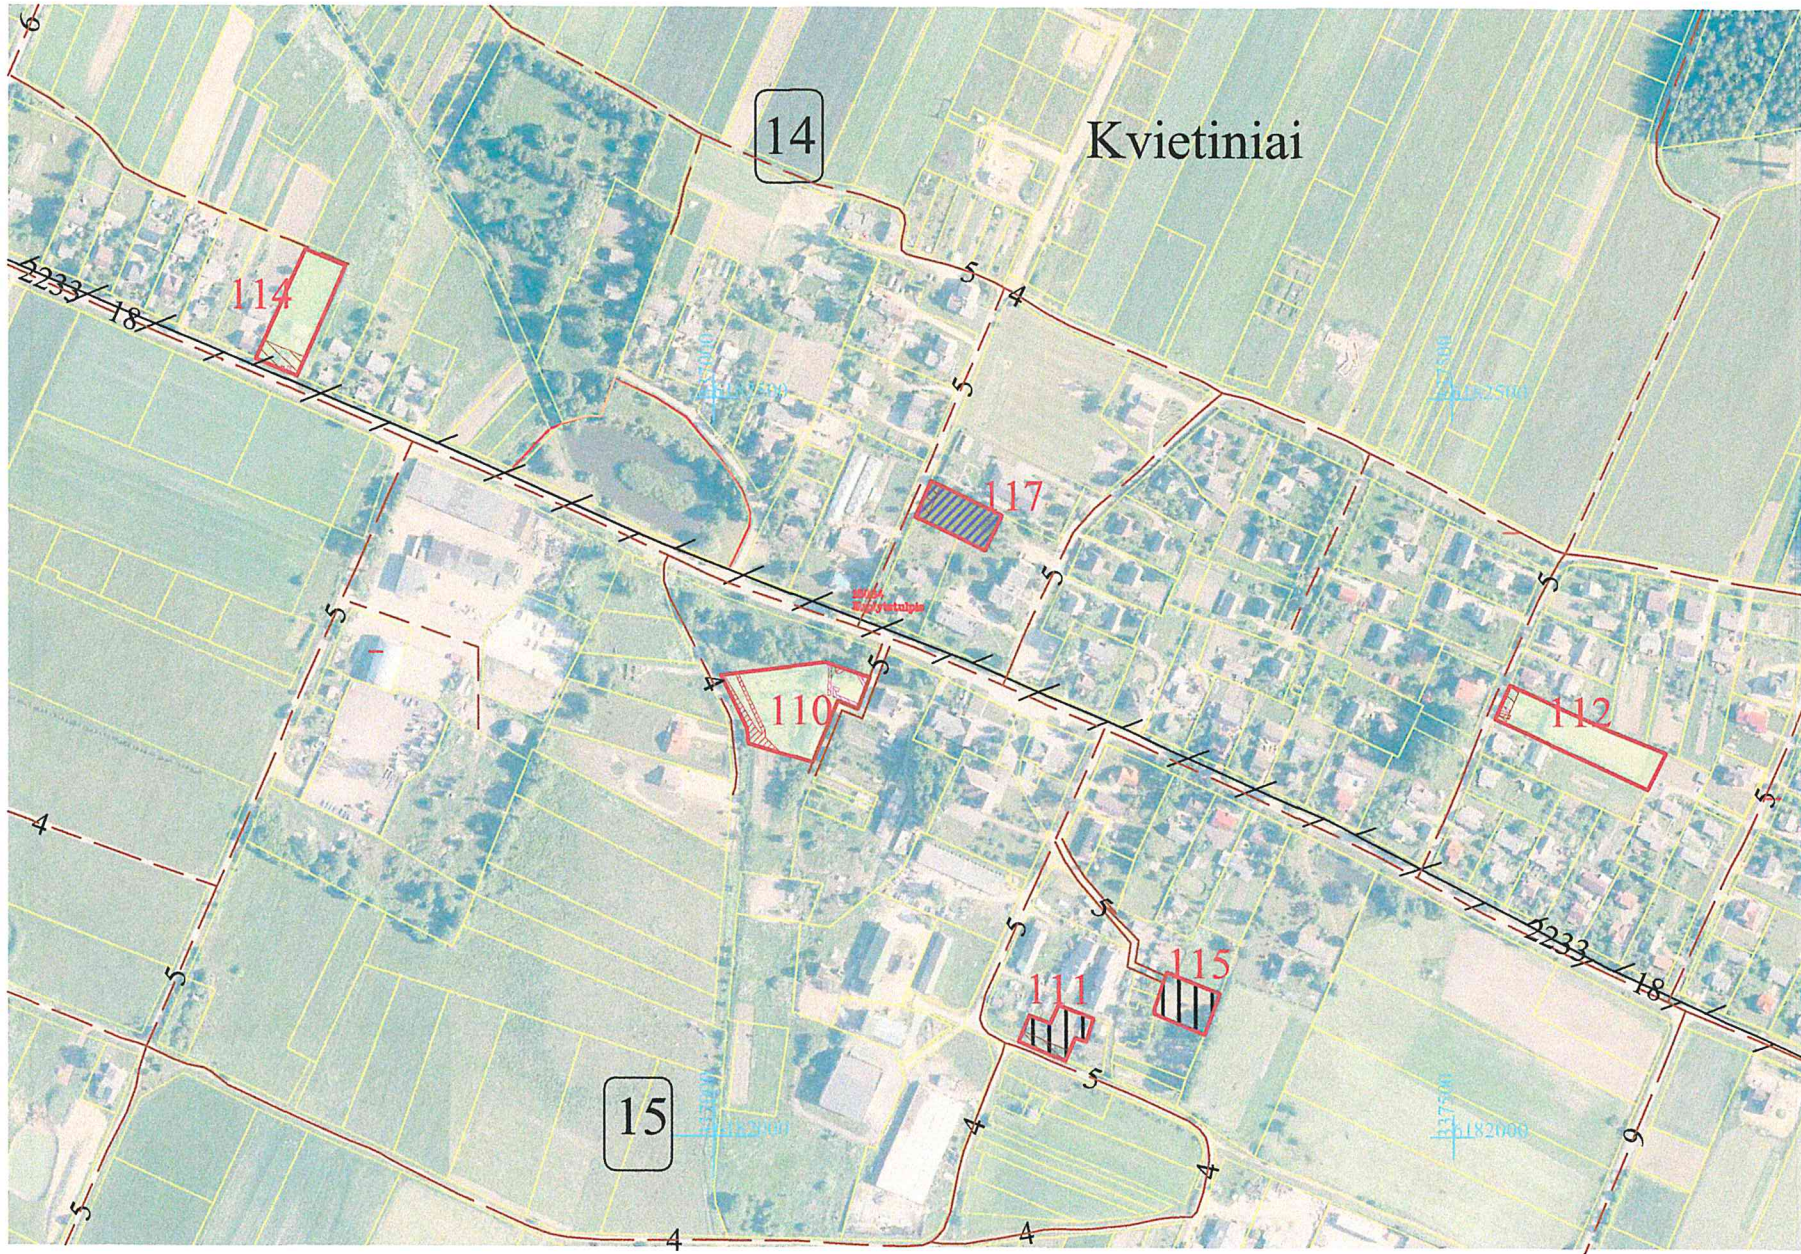

Kaimas	KVIETINIŲ K.
Kadastro vietovė	KVIETINIŲ 5538
Seniūnija	DAUPARJŲ - KVIETINIŲ
Miestas (rajonas)	KLAIPĖDOS RAJ.
Apskritis	KLAIPĖDOS

SUPROJEKTUOTIEMS ŽEMĖS SKLYPAMS TAIKOMI SERVITUTAI, SPECIALIOSIOS ŽEMĖS IR MIŠKO NAUDOJIMO SĄLYGOS IR APRIBOJIMAI			
Žemės sklypo numeris plane	Žemės sklypo plotas, ha	Žemės sklypui taikomi servitutai, specialiosios žemės ir miško naudojimo sąlygos ir apribojimai	
		kodas, aprašymas	plotas, ha
0014/112	0.29	101-Viešųjų ryšių tinklų elektroninių ryšių infrastruktūros apsaugos zonos (III skyrius, vienuoliktasis skirsnis)	0.01
		102-Kelių apsaugos zonos (III skyrius, antrasis skirsnis)	0.02
		106- Elektros tinklų apsaugos zonos (III skyrius, ketvirtasis skirsnis)	0.01
		121-Melioruotos žemės ir melioracijos statinių apsaugos zonos (VI skyrius, antrasis skirsnis)	0.29
0014/114	0.24	101-Viešųjų ryšių tinklų elektroninių ryšių infrastruktūros apsaugos zonos (III skyrius, vienuoliktasis skirsnis)	0.01
		102-Kelių apsaugos zonos (III skyrius, antrasis skirsnis)	0.04
		106- Elektros tinklų apsaugos zonos (III skyrius, ketvirtasis skirsnis)	0.01
		121-Melioruotos žemės ir melioracijos statinių apsaugos zonos (VI skyrius, antrasis skirsnis)	0.24
0014/117	0.14	101-Viešųjų ryšių tinklų elektroninių ryšių infrastruktūros apsaugos zonos (III skyrius, vienuoliktasis skirsnis)	0.01
		102-Kelių apsaugos zonos (III skyrius, antrasis skirsnis)	0.02
		121-Melioruotos žemės ir melioracijos statinių apsaugos zonos (VI skyrius, antrasis skirsnis)	0.14
0015/110	0.41	101-Viešųjų ryšių tinklų elektroninių ryšių infrastruktūros apsaugos zonos (III skyrius, vienuoliktasis skirsnis)	0.01
		106- Elektros tinklų apsaugos zonos (III skyrius, ketvirtasis skirsnis)	0.04
		109-Skirstomųjų dujotiekių apsaugos zonos (III skyrius, šeštasis skirsnis)	0.01
		121-Melioruotos žemės ir melioracijos statinių apsaugos zonos (VI skyrius, antrasis skirsnis)	0.41
0015/111	0.10	102-Kelių apsaugos zonos (III skyrius, antrasis skirsnis)	0.02
		106- Elektros tinklų apsaugos zonos (III skyrius, ketvirtasis skirsnis)	0.01
		121-Melioruotos žemės ir melioracijos statinių apsaugos zonos (VI skyrius, antrasis skirsnis)	0.10
0015/115	0.11	121-Melioruotos žemės ir melioracijos statinių apsaugos zonos (VI skyrius, antrasis skirsnis)	0.11

SUDERINTA:

Nacionalinės žemės tarnybos prie AM
Klaipėdos apygardos žemės tvarkymo
ir administravimo skyriaus vedėjas

Ričardas Ažna

Lietuvos Respublikos teritorijos M1:10000 skaitmeninis rastrinis žemėlapis
ORT10LT c Nacionalinė žemės trnyba prie ŽŪM, 2013

Projektinių sprendinių plano rengėjas

VALSTYBĖS ĮMONĖ ŽEMĖS ŪKIO DUOMENŲ CENTRAS ŽEMĖS TVARKYMO IR GEODEZIJO DEPARTAMENTAS KAUNO ŽEMĖTVARKOS IR GEODEZIJO SKYRIUS			
Parcigos	Vardas, pavardė	Parašas	Data
Projektų vadovė	Sandra Pocė		2025.12.12
Projekto autorius	Edvardas Liebus		2025.12.12
Kvalifikacijos pažymėjimo Nr. 2R-ŽR-268			

SUTARTINIAI ŽENKLAI	
Sutartinio ženklo žymėjimas	Sutartinio ženklo aprašymas
3	Kadastro bloko numeris
—	Kaimo riba
Meiskiai	Kaimo pavadinimas
←→	Aukštos įtampos elektros linija
220518	Valstybinės reikšmės kelias, jo Nr. ir plotis
45-III-66	Vietinės reikšmės kelias, jo Nr. ir plotis
—	Žemės reformos žemėtvarkos projekto plano rengimo teritorijos riba
—	Kadastro bloko riba

SUTARTINIAI ŽENKLAI	
Sutartinio ženklo žymėjimas	Sutartinio ženklo aprašymas
91	Surojektuotas parduodamas aukcionė žemės sklypas
913	Suprojektuotas parduodamas žemės sklypas
1913	Suprojektuotas ilgalaikiai nuomai žemė sklypas
—	Elektros tinklų apsaugos zonos
—	Kelių apsaugos zonos
—	Skirstomųjų dujotiekių apsaugos zonos
—	Viršųjų ryšių tinklų elektroninių ryšių infrastruktūros apsaugos zonos

PROJEKTINIŲ SPRENDINIŲ PLANAS
M 1:5000

Žemės reformos žemėtvarkos projektų
rengimo ir įgyvendinimo metodikos
8 priedas



Kaimas	GRIBŽINIŲ K.
Kadastro vietovė	KVIETINIŲ 5538
Seniūnija	DAUPARŲ - KVIETINIŲ
Miestas (rajonas)	KLAIPĖDOS RAJ.
Apskritis	KLAIPĖDOS

SUPROJEKTUOTIEMS ŽEMĖS SKLYPAMS TAIKOMI SERVITUTAI, SPECIALIOSIOS ŽEMĖS IR MIŠKO NAUDOJIMO SĄLYGOS IR APRIBOJIMAI			
Žemės sklypo numeris plane	Žemės sklypo plotas, ha	Žemės sklypui taikomi servitutai, specialiosios žemės ir miško naudojimo sąlygos ir apribojimai	
		kodas, aprašymas	plotas, ha
0012/113	1,37	-	-

Nacionalinės žemės tarnybos prie AM
Klaipėdos apygardos žemės tvarkymo
ir administravimo skyriaus vedėjas

[Signature]

SUDERINTA: Ričardas Ažna

(pareigos, vardas, pavardė, parašas, data)

SUTARTINIAI ŽENKLAI	
Sutartinio ženklo žymėjimas	Sutartinio ženklo aprašymas
	Kadastro bloko numeris
	Kaimo riba
	Kaimo pavadinimas
	Aukštos įtampos elektros linija
	Valstybinės reikšmės kelias, jo Nr. ir plotis
	Vietinės reikšmės kelias, jo Nr. ir plotis
	Žemės reformos žemėtvarkos projekto plano rengimo teritorijos riba
	Kadastro bloko riba

SUTARTINIAI ŽENKLAI	
Sutartinio ženklo žymėjimas	Sutartinio ženklo aprašymas
	Privačios žemės sklypai
	Suprojektuotas nuomojamas žemės sklypas

Lietuvos Respublikos teritorijos M1:10000 skaitmeninis rastrinis žemėlapis
ORT10LT c Nacionalinė žemės trnyba prie AM, 2013



Projektinių sprendinių plano rengėjas

VALSTYBĖS ĮMONĖ ŽEMĖS ŪKIO DUOMENŲ CENTRAS ŽEMĖS TVARKYMO IR GEODEZIJOS DEPARTAMENTAS KAUNO ŽEMĖTVARKOS IR GEODEZIJOS SKYRIUS			
Parcigos	Vardas, pavardė	Parašas	Data
Projektų vadovė	Sandra Pocė	<i>[Signature]</i>	2025.12
Projekto autorius	Edvardas Liebus	<i>[Signature]</i>	2025.12
Kvalifikacijos pažymėjimo Nr. 2R-ŽR-268			
Nr. 13 A.V.			