



**NACIONALINĖS ŽEMĖS TARNYBOS
PRIE APLINKOS MINISTERIJOS
PANEVĖŽIO APYGARDOS ŽEMĖS TVARKYMO IR
ADMINISTRAVIMO SKYRIAUS
VEDĖJAS**

**ĮSAKYMAS
DĖL PANEVĖŽIO APSKRITIES ROKIŠKIO RAJONO (SAVIVALDYBĖS)
PANEMUNĖLIO SENIŪNIJOS ŠETEKŠNŲ KADASTRO VIETOVĖS ŽEMĖS SKLYPŲ
PLANŲ, KURIE PRILYGINAMI ŽEMĖS REFORMOS ŽEMĖTVARKOS PROJEKTUI,
PATVIRTINIMO**

2026 m. d. Nr. 6RKĮ-
Panevėžys

Vadovaudamasis Lietuvos Respublikos žemės įstatymo 32 straipsnio 3 dalies 7 punktu, Lietuvos Respublikos žemės reformos įstatymo 20 straipsniu, Žemės reformos žemėtvarkos projektų rengimo ir įgyvendinimo tvarkos aprašo, patvirtinto Lietuvos Respublikos Vyriausybės 1998 m. balandžio 1 d. nutarimu Nr. 385 „Dėl žemės reformos vykdymo kaimo gyvenamojoje vietovėje“, 19 punktu, Žemės reformos žemėtvarkos projektų ir jiems prilyginamų žemės sklypų planų rengimo ir įgyvendinimo metodikos, patvirtintos Lietuvos Respublikos žemės ir miškų ūkio ministerijos 1998 m. balandžio 23 d. įsakymu Nr. 207 „Dėl Žemės reformos žemėtvarkos projektų ir jiems prilyginamų žemės sklypų planų rengimo ir įgyvendinimo metodikos patvirtinimo“, 131–134 punktais, veikdamas pagal Nacionalinės žemės tarnybos prie Aplinkos ministerijos 2024 m. rugpjūčio 8 d. įgaliojimą Nr. 1Į-368-(1.7 E.) „Dėl teritorijų planavimo dokumentų rengimo ir kitų funkcijų atlikimo“:

1. T v i r t i n u:

1.1. Panevėžio apskrities Rokiškio rajono (savivaldybės) Panemunėlio seniūnijos Šetekšnų kadastro vietovės žemės sklypų planus, kurie prilyginami žemės reformos žemėtvarkos projektui (toliau – Projektas) ir jame suprojektuotų žemės sklypų ribas ir plotus, nustatytas žemės naudojimo paskirtis ir naudojimo būdus, taikomas specialiąsias žemės ir miško naudojimo sąlygas bei žemės servitutus.

1.2. Asmenų, kuriems Projekte suprojektuoti žemės sklypai, sąrašą (pridedama).

1.3. Asmenų, kurie pasirinko laisvos žemės fondo žemei priskirtus anksčiau patvirtintame žemės reformos žemėtvarkos projekte ar žemės sklypų planuose, kurie prilyginami žemės reformos žemėtvarkos projektui, suprojektuotus žemės sklypus, sąrašą (pridedama).

2. Į p a r e i g o j u Nacionalinės žemės tarnybos prie Aplinkos ministerijos Panevėžio

apygardos žemės tvarkymo ir administravimo skyriaus vyriausiąją specialistę Ireną Baronienę per 1 darbo dieną paskelbti šį įsakymą Nacionalinės žemės tarnybos prie Aplinkos ministerijos interneto svetainėje (adresas- <https://nzt.lrv.lt/lt/>).

4. I n f o r m u o j u, kad šis įsakymas per 20 darbo dienų nuo jo priėmimo gali būti skundžiamas Nacionalinės žemės tarnybos prie Aplinkos ministerijos direktoriui Lietuvos Respublikos žemės reformos įstatymo 18 straipsnio ir Išankstinio ginčų nagrinėjimo Nacionalinėje žemės tarnyboje prie Aplinkos ministerijos ne teismo tvarka taisyklių, patvirtintų Nacionalinės žemės tarnybos prie Aplinkos ministerijos direktoriaus 2024 m. gegužės 10 d. įsakymas Nr. 1P-139-(1.1 E.) „Dėl išankstinio ginčų nagrinėjimo Nacionalinėje žemės tarnyboje prie Aplinkos ministerijos ne teismo tvarka taisyklių patvirtinimo“ nustatyta tvarka

Vedėjas

Dainius Petrauskas

PATVIRTINTA
Nacionalinės žemės tarnybos
prie Aplinkos ministerijos
Panevėžio apygardos žemės tvarkymo
ir administravimo skyriaus vedėjas
2026 m. d. įsakymu
NR. 6RKĮ-


ASMENŲ, KURIEMS PROJEKTE SUPROJEKTUOTI ŽEMĖS SKLYPAI, SĄRAŠAS

Eil. Nr.	Fizinio asmens vardas, pavardė; juridinio asmens ar kitos užsienio organizacijos pavadinimas	Eiliškumo grupė	Žemės sklypo numeris plane	Plotas, ha							Žemės sklypo naudojimo paskirtis ir naudojimo būdas (-ai)	Specialiosios žemės ir miško naudojimo sąlygos	Servitui ir jų plotai
				Įsigytas nuosavybėn				nuomojamas	patikėjimo teise valdyti	perduodamas neatlygintinai naudotis			
				grąžinamas natūra	perduodamas neatlygintinai nuosavybėn	suteikiamas	parduodamas						
1	2	3	4	5	6	7	8	9	10	11	12	13	14
1.	Asta	XII	310/7	-	-	-	-	0,16	-	-	Žemės ūkio Kiti žemės ūkio paskirties žemės sklypai	102, 121, 152	-
2.	UAB „Žaliasis želmuo“	XII	311/8	-	-	-	-	2,85	-	-	Žemės ūkio Kiti žemės ūkio paskirties žemės sklypai	163	-
3.	UAB „Žaliasis želmuo“	XII	312/9	-	-	-	-	0,38	-	-	Žemės ūkio Kiti žemės ūkio paskirties žemės sklypai	102, 106, 121, 152	-
4.	UAB „Žaliasis želmuo“	XII	313/2	-	-	-	-	0,34	-	-	Žemės ūkio Kiti žemės ūkio paskirties žemės sklypai	-	-
5.	UAB „Žaliasis želmuo“	XII	314/3	-	-	-	-	0,59	-	-	Žemės ūkio	-	-

	želmuo“										Kiti žemės ūkio paskirties žemės sklypai		
6.	UAB „Žaliasis želmuo“	XII	315/8	-	-	-	-	0,45	-	-	Žemės ūkio Kiti žemės ūkio paskirties žemės sklypai	121, 152	-
7.	UAB „Žaliasis želmuo“	XII	316/8	-	-	-	-	0,33	-	-	Žemės ūkio Kiti žemės ūkio paskirties žemės sklypai	102, 121, 152	-
8.	Eglė 	XII	317/8	-	-	-	-	2,40	-	-	Žemės ūkio Kiti žemės ūkio paskirties žemės sklypai	163	S-114
	IŠ VISO:			-	-	-	-	7,50	-	-			


PATVIRTINTA
Nacionalinės žemės tarnybos
prie Aplinkos ministerijos
Panevėžio apygardos žemės tvarkymo
ir administravimo skyriaus vedėjas
2026 m. d. įsakymu
NR. 6RKĮ--

ASMENŲ, KURIE PASIRINKO LAISVOS ŽEMĖS FONDO ŽEMEI PRISKIRTUS ANKSČIAU PATVIRTINTAME ŽEMĖS REFORMOS ŽEMĖTVARKOS PROJEKTE AR ŽEMĖS SKLYPŲ PLANUOSE, KURIE PRILYGINAMI ŽEMĖS REFORMOS ŽEMĖTVARKOS PROJEKTUI, SUPROJEKTUOTUS ŽEMĖS SKLYPUS, SĄRAŠAS

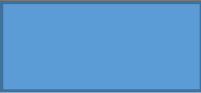Eil. Nr.	Fizinio asmens vardas, pavardė; juridinio asmens ar kitos užsienio organizacijos pavadinimas	Eiliškumo grupė	Projekto ar projektui prilyginamo plano patvirtinimo data ir numeris	Žemės sklypo numeris plane	Plotas, ha							Žemės sklypo naudojimo paskirtis ir naudojimo būdas (-ai)	Specialiosios žemės ir miško naudojimo sąlygos	Servitutai ir jų plotai
					Isigytas nuosavybėn				nuomojamas	patikėjimo teise valdyti	perduodamas neatlygintai			
					grąžinamas	perduodamas neatlygintai	suteikiamas neatlygintai	perduodamas						
1	2	3	4	5	6	7	8	9	10	11	12	13	14	15
1.	A V 	XII	2022-09-12 Nr.25VĮ-581- (14.25.2.)	249/2	-	-	-	-	0,26	-	-	Kiti žemės ūkio paskirties žemės sklypai		
2.	UAB „Žaliasis želmuo“	XII	2022-09-12 Nr.25VĮ-581- (14.25.2.)	243/2	-	-	-	-	1,12	-	-	Kiti žemės ūkio paskirties žemės sklypai		
3.	UAB „Žaliasis želmuo	XII	2013-05-31 Nr.25VĮ- (14.25.2.)-765	82/2	-	-	-	-	1,22	-	-	Kiti žemės ūkio paskirties žemės sklypai		
	Viso:	-	-	-	-	-	-	-	2.60	-	-	-	-	-

PROJEKTUI PRILYGINAMAS PLANAS
M1:5000

Žemės reformos žemėtvarkos projektų
ir jiems prilyginamų planų
rengimo ir įgyvendinimo metodikos
8 priedas

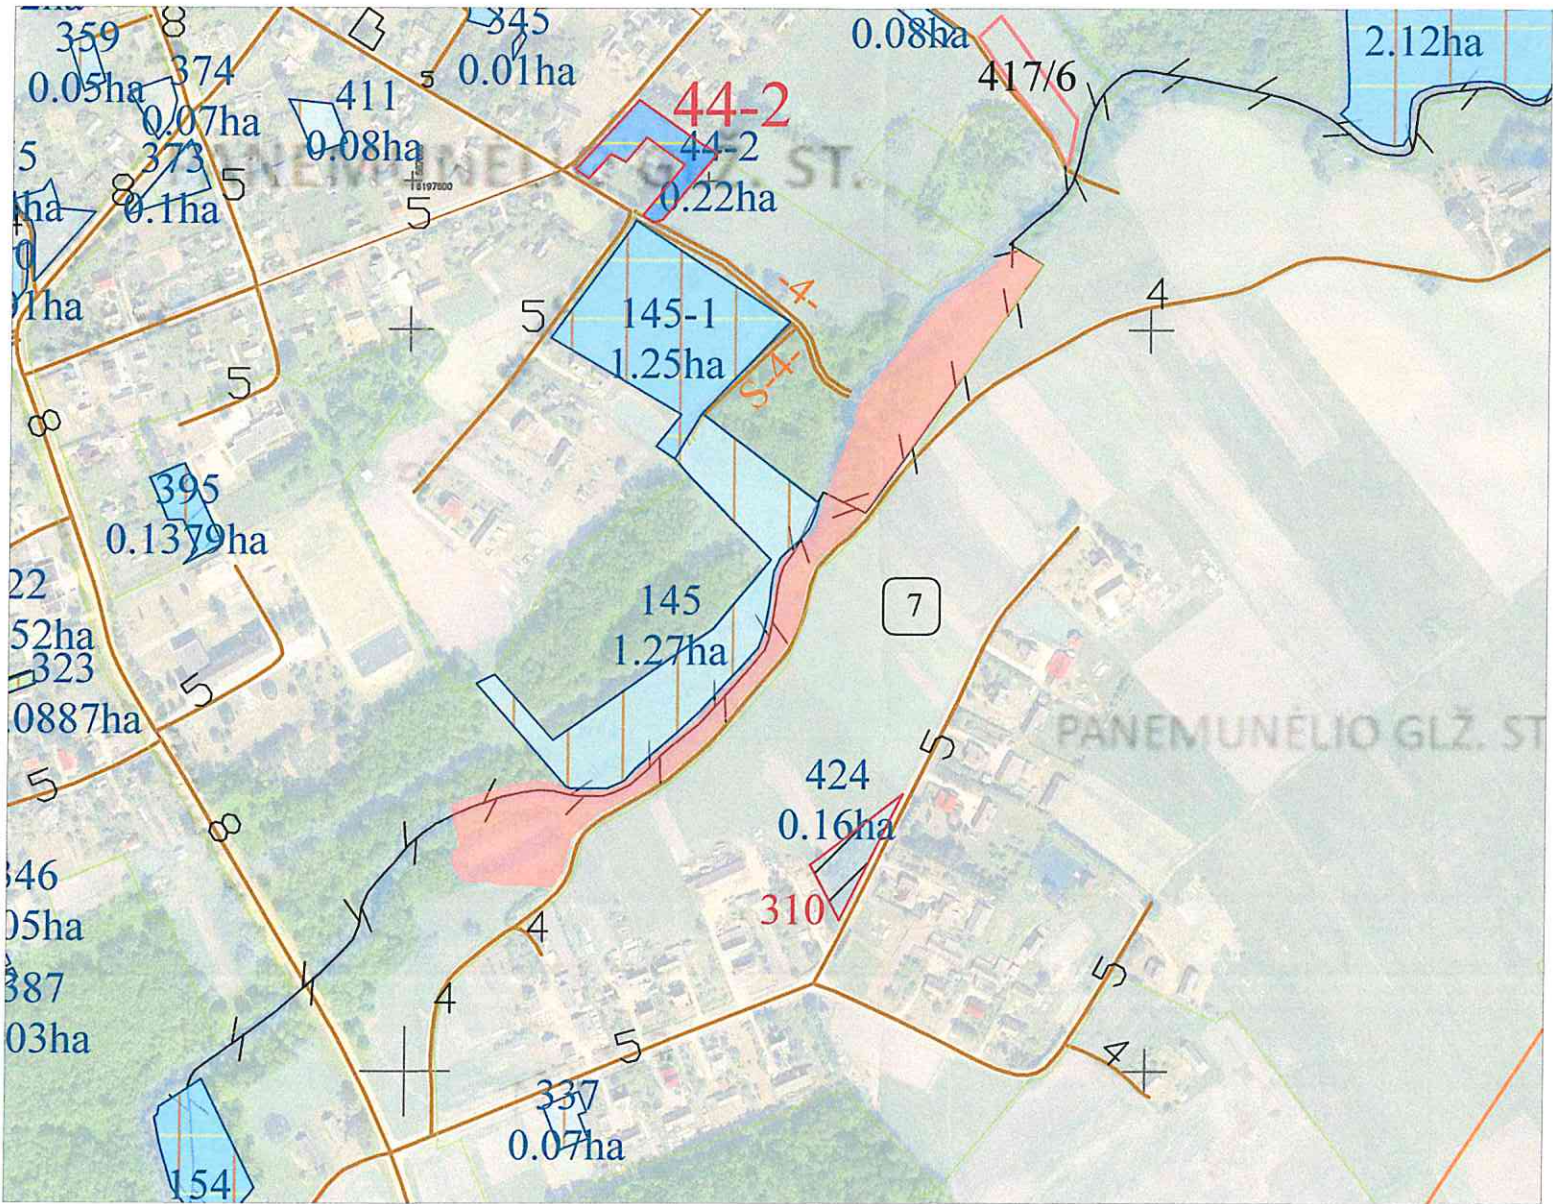


SUTARTINIAI ŽENKLAI


- 3605 Rajoninės reikšmės kelias
Ž-6 Bendro naudojimo kelias
užstatymo plėtra
Kadastro vietovės blokų riba
7 Kadastro bloko numeris



Suprojektuotas nuomai iš valstybės žemės sklypas

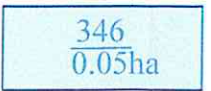

LŽF plotai, kuriuos pagal bendruosius planus numatyta naudoti ne žemės ūkio veiklai

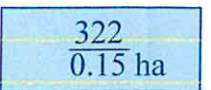

LŽF žemei priskirti anksčiau patvirtintame žemės reformos žemėtvarkos projekte ar jam prilyginamuose žemės sklypų planuose suprojektuoti žemės sklypai

Privatios žemės sklypai

Kadastro vietovė	Šetekšnų
Seniūnija	Panemunėlio
Rajonas	Rokiškio
Apskritis	Panevėžio

SUPROJEKTUOTIEMS ŽEMĖS SKLYPAMS TAIKOMI SERVITUTAI, SPECIALIOSIOS ŽEMĖS IR MIŠKO NAUDOJIMO SĄLYGOS IR APRIBOJIMAI			
Žemės sklypo numeris plane	Žemės sklypo plotas, ha	Žemės sklypui taikomi servitutai, specialiosios žemės ir miško naudojimo sąlygos ir apribojimai	
		kodas, aprašymas	plotas, ha
310	0.16	102 – Kelių apsaugos zonos (III skyrius, antrasis skirsnis)	0.06
		121 – Melioruotos žemės ir melioracijos statinių apsaugos zonos (VI skyrius, antrasis skirsnis)	0.16
		152 – Dirvožemio apsauga žemės ūkio paskirties žemės sklypuose (VI skyrius, keturioliktasis skirsnis)	0.16



Nacionalinės žemės tarnybos prie AM
Panevėžio apygardos žemėtvarkymo
ir administravimo skyriaus vedėjas

Darius Petruskas

(pareigos, parašas, vardas, pavardė, data)

Suderinta:


Projektinių sprendinių plano rengėjas:
VĮ Žemės ūkio duomenų centras Šiaulių žemėtvarkos ir geodezijos skyrius
Vyriaus. specialistė: Virginija Grišiniienė
(vardas ir pavardė)

(parašas)



PROJEKTUI PRILYGINAMAS PLANAS
M1:5000

Žemės reformos žemėtvarkos projektų
ir jiems prilyginamų planų
rengimo ir įgyvendinimo metodikos
8 priedas

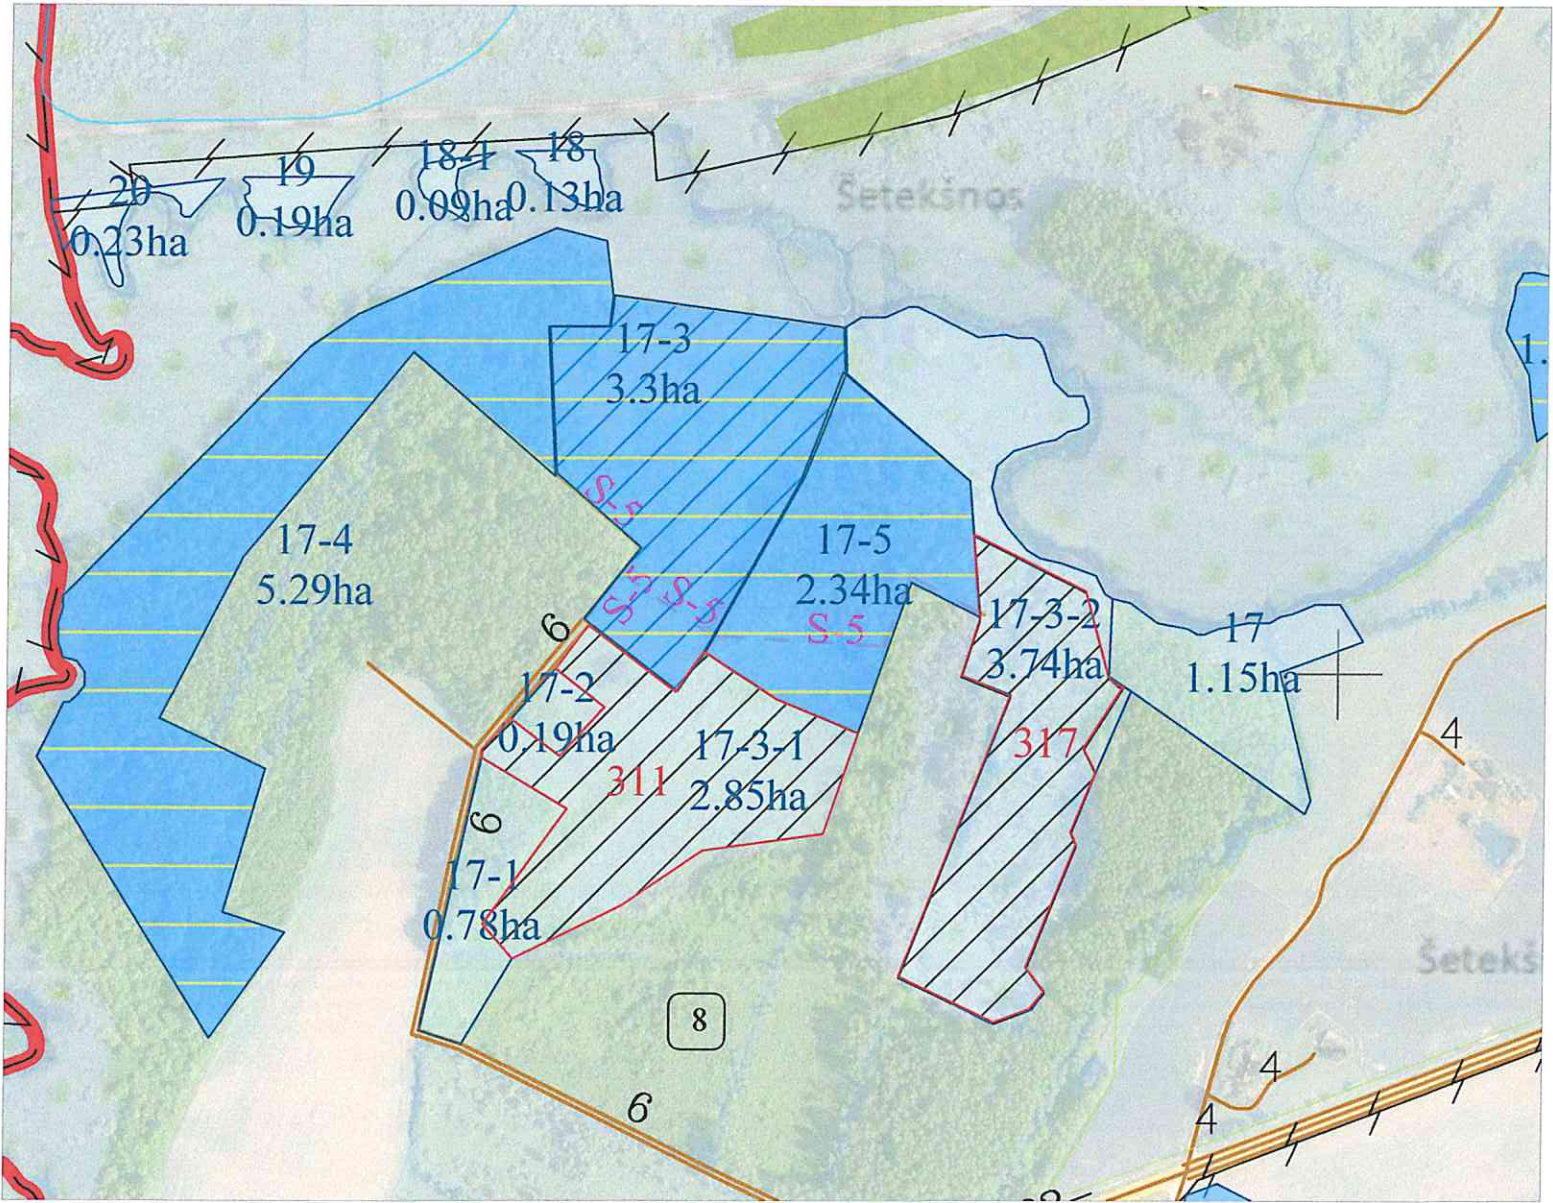

SUTARTINIAI ŽENKLAI

3605	Rajoninės reikšmės kelias	311	Suprojektuotas nuomai iš valstybės žemės sklypas
Ž-6	Bendro naudojimo kelias užstatymo plėtra	346 0.05ha	LŽF plotai, kuriuos pagal bendrojo planus numatyta naudoti ne žemės ūkio veiklai
	Kadastrų vietovės blokų riba	322 0.15 ha	LŽF žemei priskirti anksčiau patvirtintame žemės reformos žemėtvarkos projekte ar jam prilyginamuose žemės sklypų planuose suprojektuoti žemės sklypai
8	Kadastrų bloko numeris		Privatios žemės sklypai

Kadastrų vietovė	Šetekšnų
Seniūnija	Panemunėlio
Rajonas	Rokiškio
Apskritis	Panevėžio

SUPROJEKTUOTIEMS ŽEMĖS SKLYPAMS TAIKOMI SERVIDUTAI, SPECIALIOSIOS ŽEMĖS IR MIŠKO NAUDOJIMO SĄLYGOS IR APRIBOJIMAI			
Žemės sklypo numeris plane	Žemės sklypo plotas, ha	Žemės sklypui taikomi servitutai, specialiosios žemės ir miško naudojimo sąlygos ir apribojimai	
		kodas, aprašymas	plotas, ha
311	2.85	163 – Paviršinių vandens telkinių apsaugos zonos (VI skyrius, septintasis skirsnis)	0.17

Koordinatų sistema: Lietuvos koordinatų sistema LKS-94.
Kartografinis pagrindas: Lietuvos Respublikos teritorijos M 1:10 000 skaitmeninis rastrinis ortofotografinis žemėlapis ORT10LT, 2015-2016, Lietuvos Respublikos teritorijos M 1:10 000 georeferencinio pagrindo duomenų bazė GDR10LT, 2017.
© Nacionalinė žemės tarnyba prie Aplinkos ministerijos;

Suderinta:

Nacionalinės žemės tarnybos prie AM
Panevėžio apygardos žemės tvarkymo
ir administravimo skyriaus vedėjas

Darius Petruskas

(pareigos, parašas, vardas, pavardė, data)

Projektinių sprendinių plano rengėjas:
VĮ Žemės ūkio duomenų centras Šiaulių žemėtvarkos ir geodezijos skyrius
Vyriaus. specialistė: Virginija Grišiniene
(vardas ir pavardė)

(parašas)



PROJEKTUI PRILYGINAMAS PLANAS
M1:5000

Žemės reformos žemėtvarkos projektų
ir jiems prilyginamų planų
rengimo ir įgyvendinimo metodikos
8 priedas




SUTARTINIAI ŽENKLAI


- 3605 Rajoninės reikšmės kelias
Ž-6 Bendro naudojimo kelias
užstatymo plėtra
Kadastro vietovės blokų riba
9 Kadastro bloko numeris



Suprojektuotas nuomai iš valstybės žemės sklypas

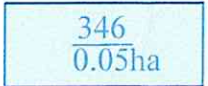

LŽF plotai, kuriuos pagal bendruosius planus numatyta naudoti ne žemės ūkio veiklai

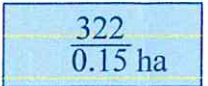

LŽF žemei priskirti anksčiau patvirtintame žemės reformos žemėtvarkos projekte ar jam prilyginamuose žemės sklypų planuose suprojektuoti žemės sklypai

Privačios žemės sklypai

Kadastro vietovė	Šetekšnų
Seniūnija	Panemunėlio
Rajonas	Rokiškio
Apskritis	Panevėžio

SUPROJEKTUOTIEMS ŽEMĖS SKLYPAMS TAIKOMI SERVITUTAI, SPECIALIOSIOS ŽEMĖS IR MIŠKO NAUDOJIMO SĄLYGOS IR APRIBOJIMAI			
Žemės sklypo numeris plane	Žemės sklypo plotas, ha	Žemės sklypui taikomi servitutai, specialiosios žemės ir miško naudojimo sąlygos ir apribojimai	
		kodas, aprašymas	plotas, ha
312	0.38	102 – Kelių apsaugos zonos (III skyrius, antrasis skirsnis)	0.04
		106 – Elektros tinklų apsaugos zonos (III skyrius, ketvirtasis skirsnis)	0.04
		121 – Melioruotos žemės ir melioracijos statinių apsaugos zonos (VI skyrius, antrasis skirsnis)	0.38
		152 – Dirvožemio apsauga žemės ūkio paskirties žemės sklypuose (VI skyrius, keturioliktasis skirsnis)	0.38

Nacionalinės žemės tarnybos prie A.M. Panevėžio apygardos žemės tvarkymo ir administravimo skyriaus vedėjas

Suderinta: Darius Petrauskas (pareigos, parašas, vardas, pavardė, data)


Projektinių sprendinių plano rengėjas:
VĮ Žemės ūkio duomenų centras Šiaulių žemėtvarkos ir geodezijos skyrius
Vyriaus. specialistė: Virginija Grišiniienė (vardas ir pavardė)

Valstybės įmonė ŽEMĖS ŪKIO DUOMENŲ CENTRAS
Nr.17
VILNIUS

PROJEKTUI PRILYGINAMAS PLANAS

M1: 5000

Žemės reformos žemėtvarkos projektų
ir jiems prilyginamų planų
rengimo ir įgyvendinimo metodikos
8 priedas

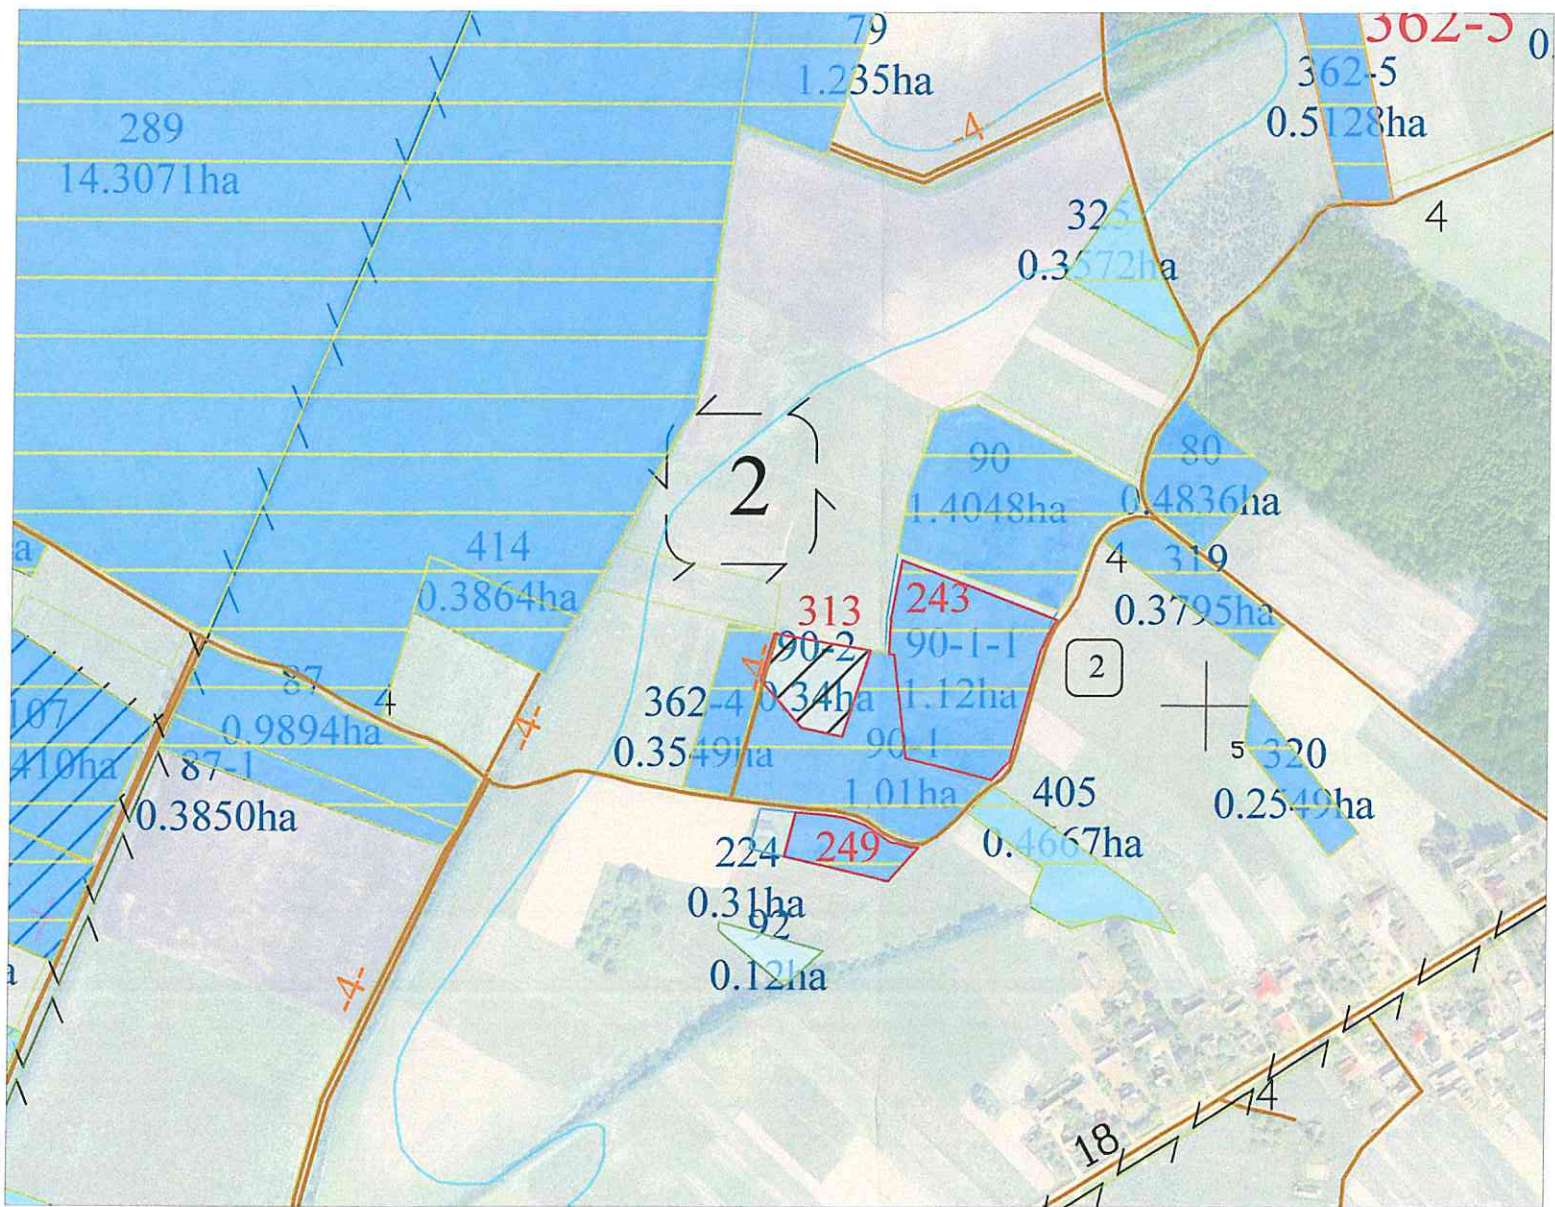

SUTARTINIAI ŽENKLAI

- 3605 Rajoninės reikšmės kelias
Ž-6 Bendro naudojimo kelias
užstatymo plėtra
Kadastro vietovės blokų riba
2 Kadastro bloko numeris

313

Suprojektuotas nuomai iš valstybės žemės sklypas

346
0.05ha

LŽF plotai, kuriuos pagal bendrojo planus numatyta naudoti ne žemės ūkio veiklai

322
0.15 ha

LŽF žemei priskirti anksčiau patvirtintame
žemės reformos žemėtvarkos projekte ar
jam prilyginamuose žemės sklypų planuose
suprojektuoti žemės sklypai

Privatios žemės sklypai

Kadastro vietovė	Šetekšnų
Seniūnija	Panemunėlio
Rajonas	Rokiškio
Apskritis	Panevėžio

SUPROJEKTUOTIEMS ŽEMĖS SKLYPAMS TAIKOMI SERVITUTAI, SPECIALIOSIOS ŽEMĖS IR MIŠKO NAUDOJIMO SĄLYGOS IR APRIBOJIMAI			
Žemės sklypo numeris plane	Žemės sklypo plotas, ha	Žemės sklypui taikomi servitutai, specialiosios žemės ir miško naudojimo sąlygos ir apribojimai	
		kodas, aprašymas	plotas, ha
313	0.34		

Koordinatų sistema: Lietuvos koordinatų sistema LKS-94.
Kartografinis pagrindas: Lietuvos Respublikos teritorijos M 1:10 000 skaitmeninis rastrinis ortofotografinis žemėlapis ORT10LT, 2015-2016.
Lietuvos Respublikos teritorijos M 1:10 000 georeferencinio pagrindo duomenų bazė GDR10LT, 2017.
© Nacionalinė žemės tarnyba prie Aplinkos ministerijos.

Nacionalinės žemės tarnybos prie AM
Panevėžio apygardos žemėtvarkymo
ir administravimo skyriaus vedėjas

Suderinta:

Darius Petrauskas

(pareigos, parašas, vardas, pavardė, data)

Projektinių sprendinių plano rengėjas:

VĮ Žemės ūkio duomenų centras Šiaulių žemėtvarkos ir geodezijos skyrius

Vyriaus. specialistė: Virginija Grišininė

(vardas ir pavardė)



M1: 5000

Žemės reformos žemėtvarkos projektų
ir jiems prilyginamų planų
rengimo ir įgyvendinimo metodikos
8 priedas



3605 Rajoninės reikšmės kelias
Ž-6 Bendro naudojimo kelias
užstatymo plėtra
Kadastro vietovės blokų riba

3 Kadastro bloko numeris

314

Suprojektuotas nuomai iš valstybės žemės sklypas

$$\frac{346}{0.05\text{ha}}$$

LŽF plotai, kuriuos pagal bendruosius planus numatyta naudoti ne žemės ūkio veiklai

$$\frac{322}{0.15} \text{ ha}$$

LŽF žemei priskirti anksčiau patvirtintame žemės reformos žemėtvarkos projekte ar jam prilyginamuose žemės sklypų planuose suprojektuoti žemės sklypai

Privačios žemės sklypai

Koordinatų sistema: Lietuvos koordinatų sistema LKS-94,
Kartografinis pagrindas: Lietuvos Respublikos teritorijos M 1:10 000 skaitmeninis rastrinis ortofotografinis žemėlapis ORT10LT, 2015-2016,
Lietuvos Respublikos teritorijos M 1:10 000 georeferencinio pagrindo duomenų bazė GDR10LT, 2017,
 © Nacionalinė žemės tarnyba prie Aplinkos ministerijos;

Kadastro vietovė	Šetekšny
Seniūnija	Panemunėlio
Rajonas	Rokiškio
Apskritis	Panevėžio

SUPROJEKTUOTIEMS ŽEMĖS SKLYPAMS TAIKOMI SERVITUTAI, SPECIALIOSIOS ŽEMĖS IR MIŠKO NAUDOJIMO SĄLYGOS IR APRIBOJIMAI			
Žemės sklypo numeris plane	Žemės sklypo plotas, ha	Žemės sklypui taikomi servitutai, specialiosios žemės ir miško naudojimo sąlygos ir apribojimai	
		kodas, aprašymas	plotas, ha
314	0.59		

Suderinta:

Nacionalinės žemės tarnybos prie A. N. Štikos
Panevėžio apygardos žemės ūkio
ir administravimo skyriaus vedėjas

Dainius Petrauskas

(pareigos, parašas, vardas, pavardė, data)

Projektinių sprendinių plano rengėjas:

VĮ Žemės ūkio duomenų centras Šiaulių žemėtvarkos ir geodezijos skyrius

Vyriaus. specialistė: Virginija Grišinienė

(vardas ir pavardē)

(paraşa


ŽEMĖS ŪKIO
DUOMENŲ CENTRAS

Nr.17

PROJEKTUI PRILYGINAMAS PLANAS

M1:5000

Žemės reformos žemėtvarkos projektų
ir jiems prilyginamų planų
rengimo ir įgyvendinimo metodikos
8 priedas

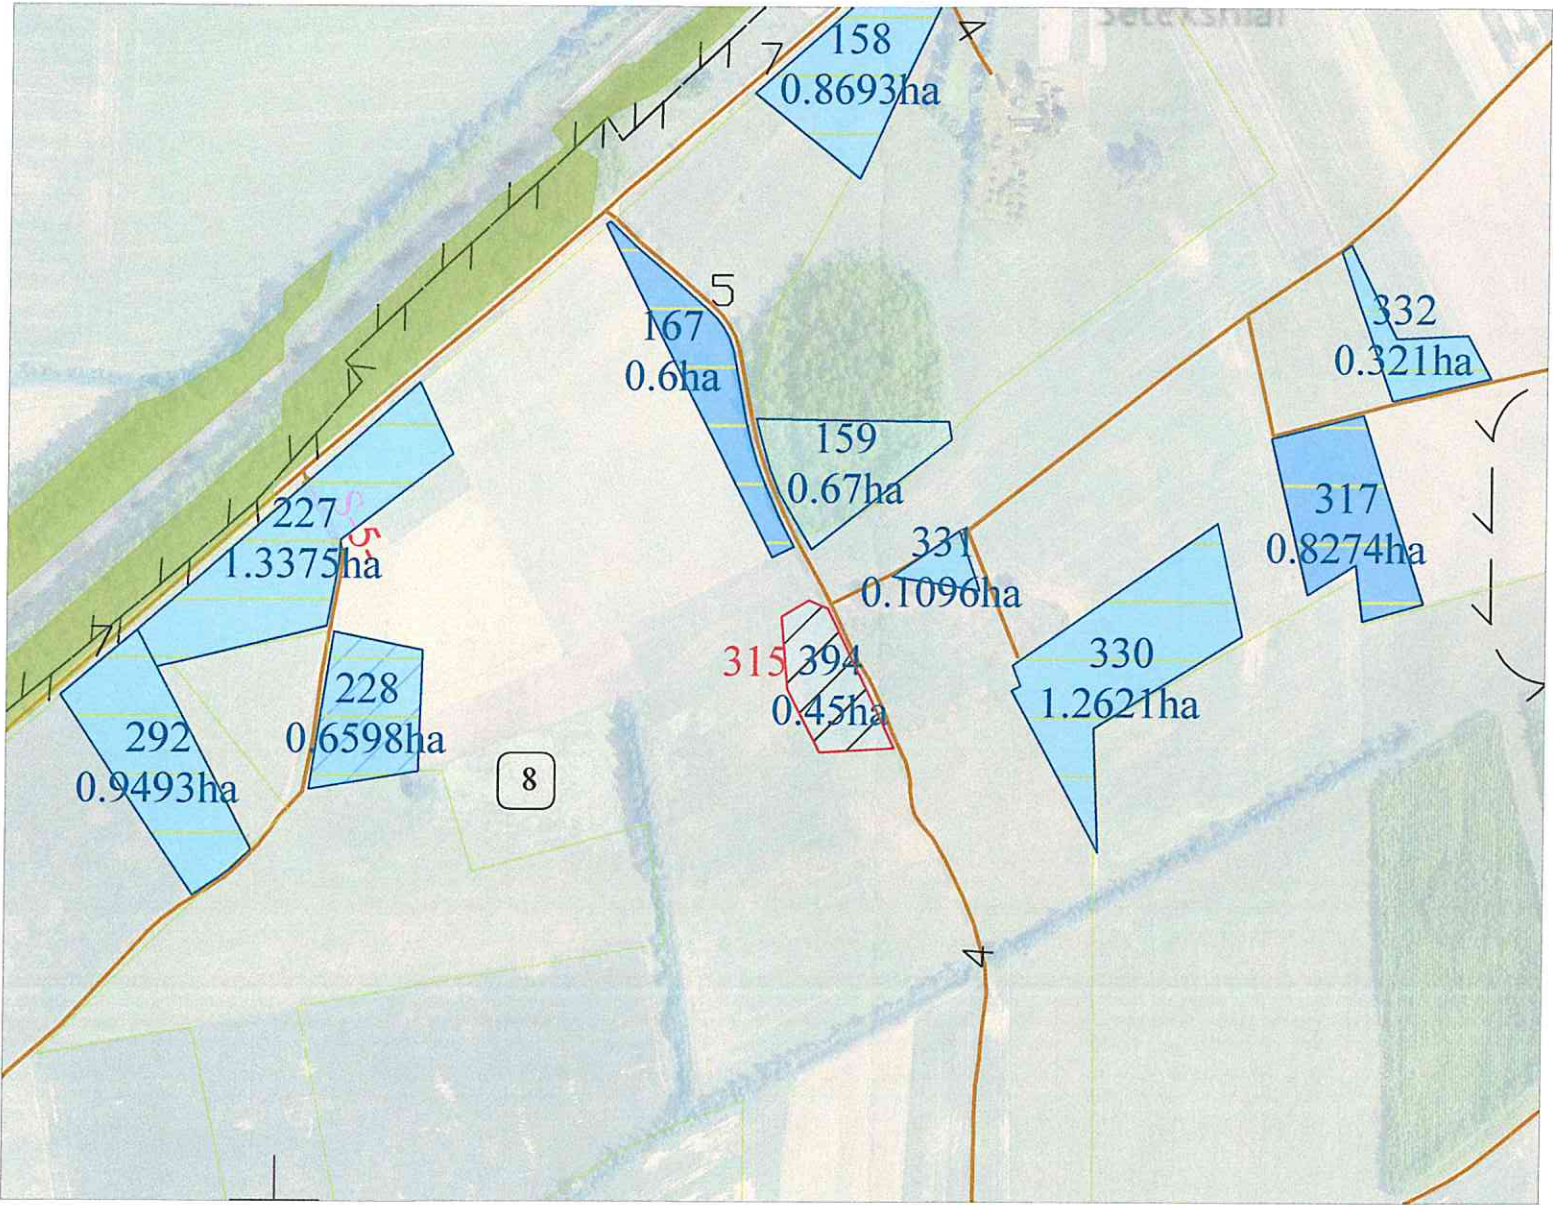

SUTARTINIAI ŽENKLAI

3605 Rajoninės reikšmės kelias
Ž-6 Bendro naudojimo kelias
užstatymo plėtra

Kadastrų vietovės blokų riba

8 Kadastrų bloko numeris

315

Suprojektuotas nuomai iš valstybės žemės sklypas

346
0.05ha

LŽF plotai, kuriuos pagal bendruosius planus numatyta naudoti ne žemės ūkio veiklai

322
0.15 ha

LŽF žemei priskirti anksčiau patvirtintame
žemės reformos žemėtvarkos projekte ar
jam prilyginamuose žemės sklypų planuose
suprojektuoti žemės sklypai

Privatios žemės sklypai

Kadastrų vietovė	Šetekšny
Seniūnija	Panemunėlio
Rajonas	Rokiškio
Apskritis	Panevėžio

SUPROJEKTUOTIEMS ŽEMĖS SKLYPAMS TAIKOMI SERVITUTAI, SPECIALIOSIOS ŽEMĖS IR MIŠKO NAUDOJIMO SĄLYGOS IR APRIBOJIMAI			
Žemės sklypo numeris plane	Žemės sklypo plotas, ha	Žemės sklypui taikomi servitutai, specialiosios žemės ir miško naudojimo sąlygos ir apribojimai	
		kodas, aprašymas	plotas, ha
315	0.45	121 - Melioruotos žemės ir melioracijos statinių apsaugos zonos (VI skyrius, antrasis skirsnis)	0.31
		152 - Dirvožemio apsauga žemės ūkio paskirties žemės sklypuose (VI skyrius, keturioliktasis skirsnis)	0.45

Koordinatų sistema: Lietuvos koordinatų sistema LKS-94.
Kartografinis pagrindas: Lietuvos Respublikos teritorijos M 1:10 000 skalmeninis rastrinis ortofotografinis žemėlapis ORT10LT, 2015-2016, Lietuvos Respublikos teritorijos M 1:10 000 georeferencinio pagrindo duomenų bazė GDR10LT, 2017.
© Nacionalinė žemės tarnyba prie Aplinkos ministerijos.

Suderinta:

Nacionalinės žemės tarnybos prie A.M.
Panevėžio apygardos žemės tvarkymo
ir administravimo skyriaus

Darius Petrauskas


(pareigos, parašas, vardas, pavardė, data)

Projektinių sprendinių plano rengėjas:
VĮ Žemės ūkio duomenų centras Šiaulių žemėtvarkos ir geodezijos skyrius
Vyriaus. specialistė: Virginija Grišiniene
(vardas ir pavardė)

Valstybės įmonė
ŽEMĖS ŪKIO
DUOMENŲ CENTRAS
Nr.17

PROJEKTUI PRILYGINAMAS PLANAS
M1: 5000

Žemės reformos žemėtvarkos projektų
ir jiems prilyginamų planų
rengimo ir įgyvendinimo metodikos
8 priedas

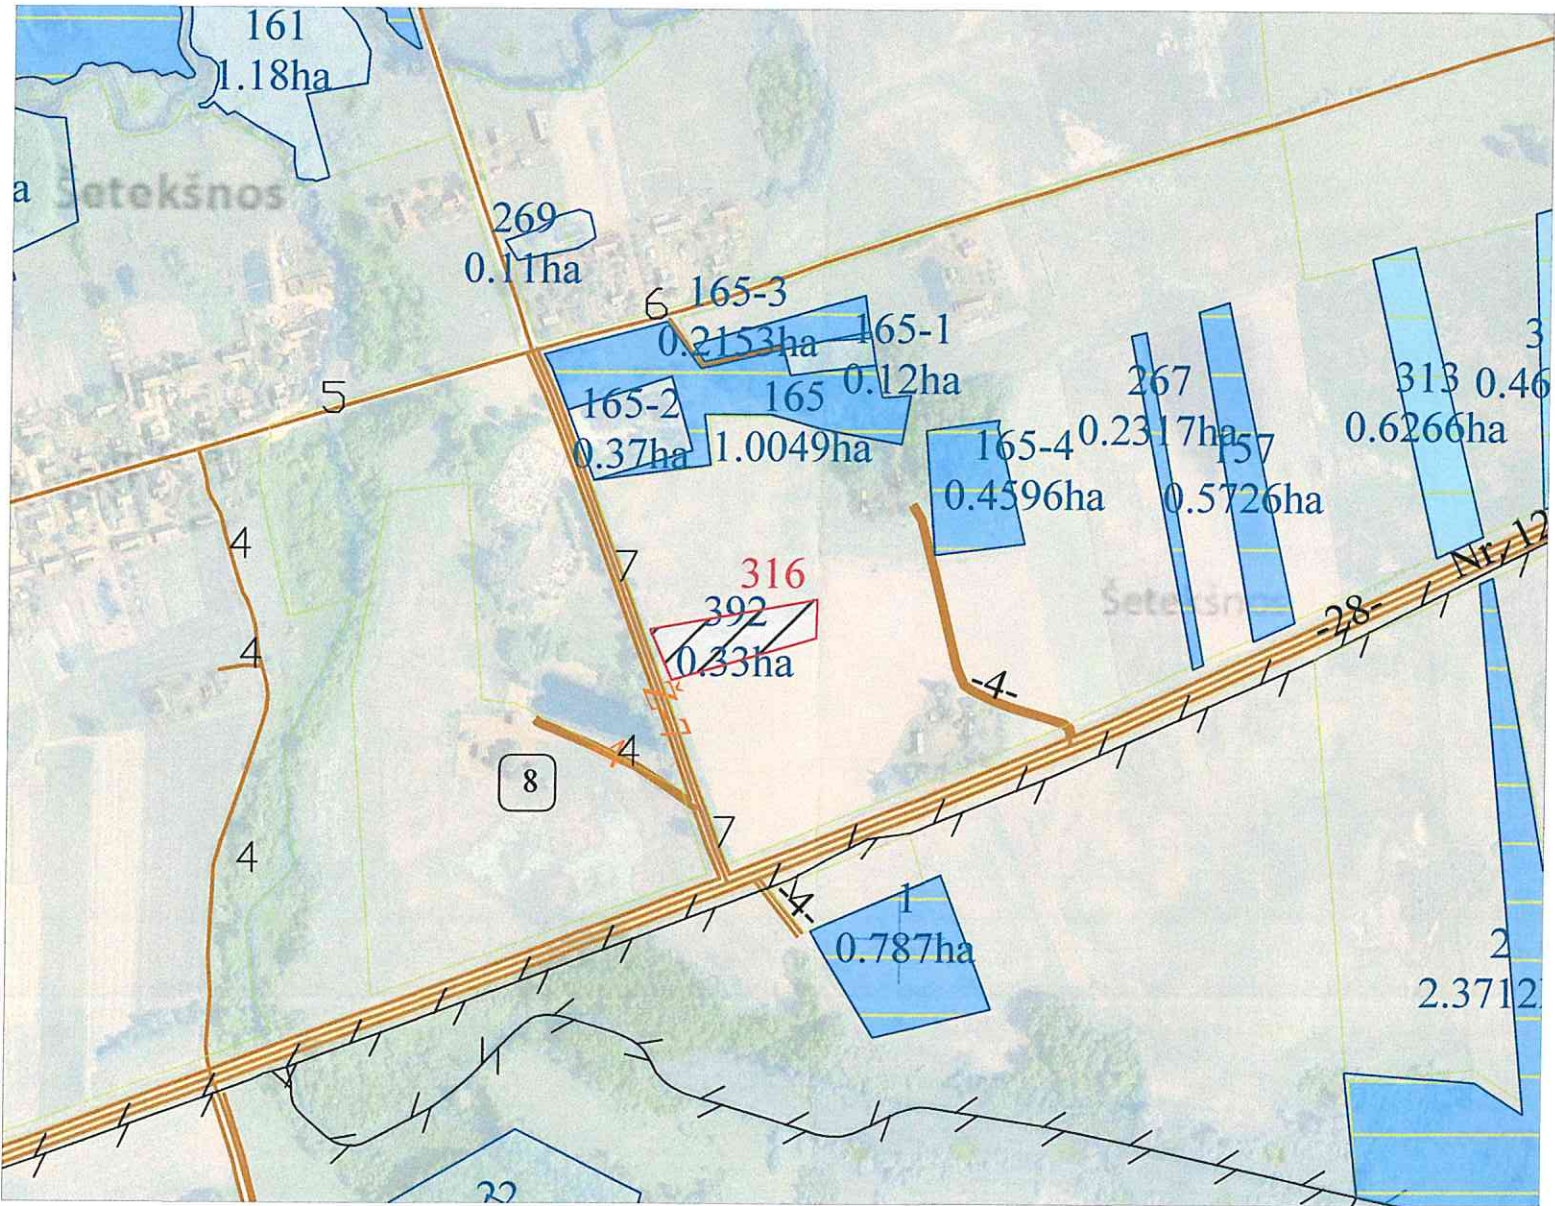

SUTARTINIAI ŽENKLAI

3605	Rajoninės reikšmės kelias	316	Suprojektuotas nuomai iš valstybės žemės sklypas
Ž-6	Bendro naudojimo kelias užstatymo plėtra	346 0.05ha	LŽF plotai, kuriuos pagal bendruosius planus numatyta naudoti ne žemės ūkio veiklai
	Kadastro vietovės blokų riba	322 0.15 ha	LŽF žemei priskirti anksčiau patvirtintame žemės reformos žemėtvarkos projekte ar jam prilyginamuose žemės sklypų planuose suprojektuoti žemės sklypai
8	Kadastro bloko numeris		Privatos žemės sklypai

Koordinatų sistema: Lietuvos koordinatų sistema LKS-94.
Kartografinis pagrindas: Lietuvos Respublikos teritorijos M 1:10 000 skaitmeninis rastinis ortofotografinis žemėlapis ORT10LT, 2015-2016, Lietuvos Respublikos teritorijos M 1:10 000 georeferencinio pagrindo duomenų bazė GDR10LT, 2017,
© Nacionalinė žemės tarnyba prie Aplinkos ministerijos.

Kadastro vietovė	Šetekšnų
Seniūnija	Panemunėlio
Rajonas	Rokiškio
Apskritis	Panevėžio

SUPROJEKTUOTIEMS ŽEMĖS SKLYPAMS TAIKOMI SERVTUTAI, SPECIALIOSIOS ŽEMĖS IR MIŠKO NAUDOJIMO SĄLYGOS IR APRIBOJIMAI			
Žemės sklypo numeris plane	Žemės sklypo plotas, ha	Žemės sklypui taikomi servitutai, specialiosios žemės ir miško naudojimo sąlygos ir apribojimai	
		kodas, aprašymas	plotas, ha
316	0.33	102 - Kelių apsaugos zonos (III skyrius, antrasis skirsnis)	0.02
		121 - Meliorotos žemės ir melioracijos statinių apsaugos zonos (VI skyrius, antrasis skirsnis)	0.28
		152 - Dirvožemio apsauga žemės ūkio paskirties žemės sklypuose (VI skyrius, keturioliktasis skirsnis)	0.33

Nacionalinės žemės tarnybos prie AM
Panevėžio apygardos žemės tvarkymo
ir administravimo skyriaus vedėjas

Suderinta: Darius Petruskas


(pareigos, parašas, vardas, pavardė, data)

Projektinių sprendinių plano rengėjas:
VĮ Žemės ūkio duomenų centras Šiaulių žemėtvarkos ir geodezijos skyrius Valstybės įmonė
Vyriaus. specialistė: Virginija Grišiniienė ŽEMĖS ŪKIO
(vardas ir pavardė) DUOMENŲ CENTRAS
(parašas)

Nr.17

PROJEKTUI PRILYGINAMAS PLANAS
M1: 5000

Žemės reformos žemėtvarkos projektų
ir jiems prilyginamų planų
rengimo ir įgyvendinimo metodikos
8 priedas

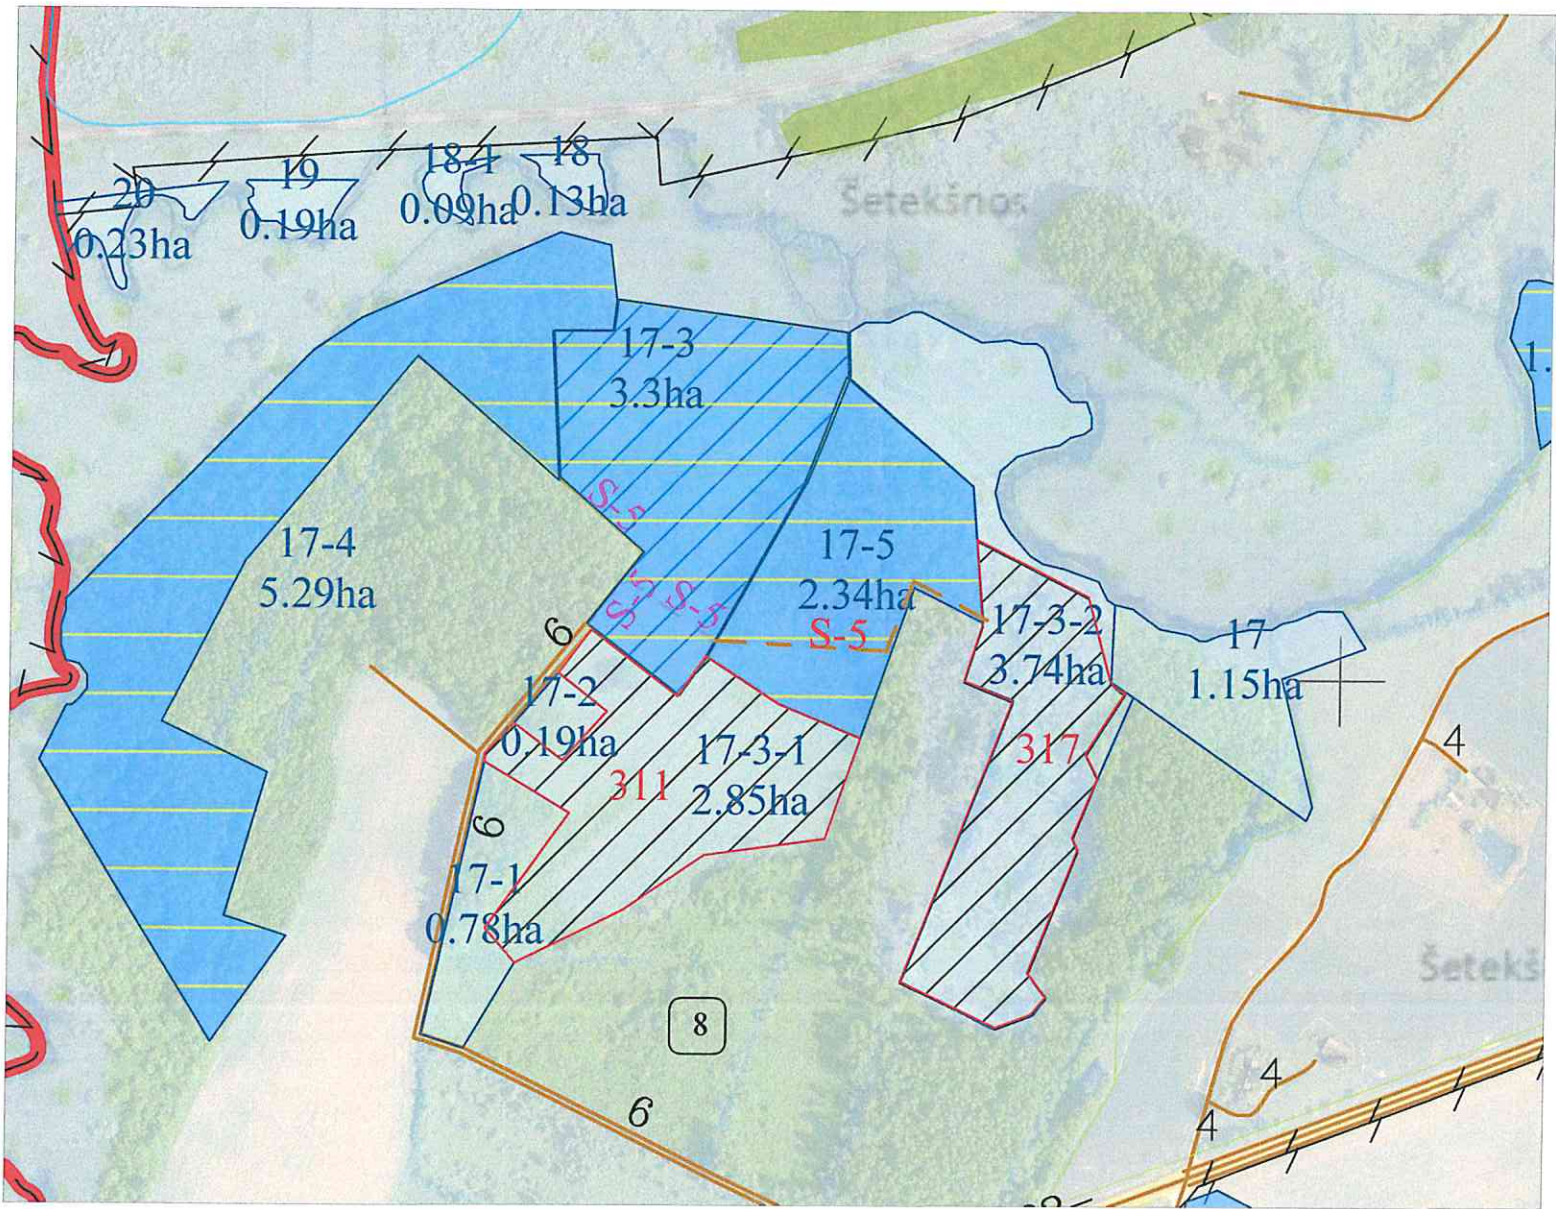

SUTARTINIAI ŽENKLAI

3605	Rajoninės reikšmės kelias	317	Suprojektuotas nuomai iš valstybės žemės sklypas
Ž-6	Bendro naudojimo kelias užstatymo plėtra	346 0.05ha	LŽF plotai, kuriuos pagal bendruosius planus numatyta naudoti ne žemės ūkio veiklai
	Kadastro vietovės blokų riba	322 0.15 ha	LŽF žemei priskirti anksčiau patvirtintame žemės reformos žemėtvarkos projekte ar jam prilyginamuose žemės sklypų planuose suprojektuoti žemės sklypai
8	Kadastro bloko numeris		Privatios žemės sklypai

Koordinatų sistema: Lietuvos koordinatų sistema LKS-94.
Kartografinis pagrindas: Lietuvos Respublikos teritorijos M 1:10 000 skaitmeninis rastrinis ortofotografinis žemėlapis ORT10LT, 2015-2016, Lietuvos Respublikos teritorijos M 1:10 000 georeferencinio pagrindo duomenų bazė GDR10LT, 2017.
© Nacionalinė žemės tarnyba prie Aplinkos ministerijos.

Kadastro vietovė	Šetekšnų
Seniūnija	Panemunėlio
Rajonas	Rokiškio
Apskritis	Panevėžio

SUPROJEKTUOTIEMS ŽEMĖS SKLYPAMS TAIKOMI SERVITUTAI, SPECIALIOSIOS ŽEMĖS IR MIŠKO NAUDOJIMO SĄLYGOS IR APRIBOJIMAI			
Žemės sklypo numeris plane	Žemės sklypo plotas, ha	Žemės sklypui taikomi servitutai, specialiosios žemės ir miško naudojimo sąlygos ir apribojimai	
		kodas, aprašymas	plotas, ha
317	2.85	163 – Paviršinių vandens telkinių apsaugos zonos (VI skyrius, septintasis skirsnis)	1.70
		114 – Kelio servitutas – teisė važiuoti transporto priemonėmis, naudotis pėsčiųjų taku, varyti galvijus (viešpataujantis)	

Suderinta:


Nacionalinės žemės tarnybos prie A.M.
Panevėžio apygardos žemės tvarkymo
ir administravimo skyriaus vedėjas
Darius Petrauskas (pareigos, parašas, vardas, pavardė, data)

Projektinių sprendinių plano rengėjas:
VĮ Žemės ūkio duomenų centras Šiaulių žemėtvarkos ir geodezijos skyrius
Vyriaus. specialistė: Virginija Grišiniienė
(vardas ir pavardė)



PROJEKTUI PRILYGINAMAS PLANAS
M1: 5000

Žemės reformos žemėtvarkos projektų
ir jiems prilyginamų planų
rengimo ir įgyvendinimo metodikos
8 priedas

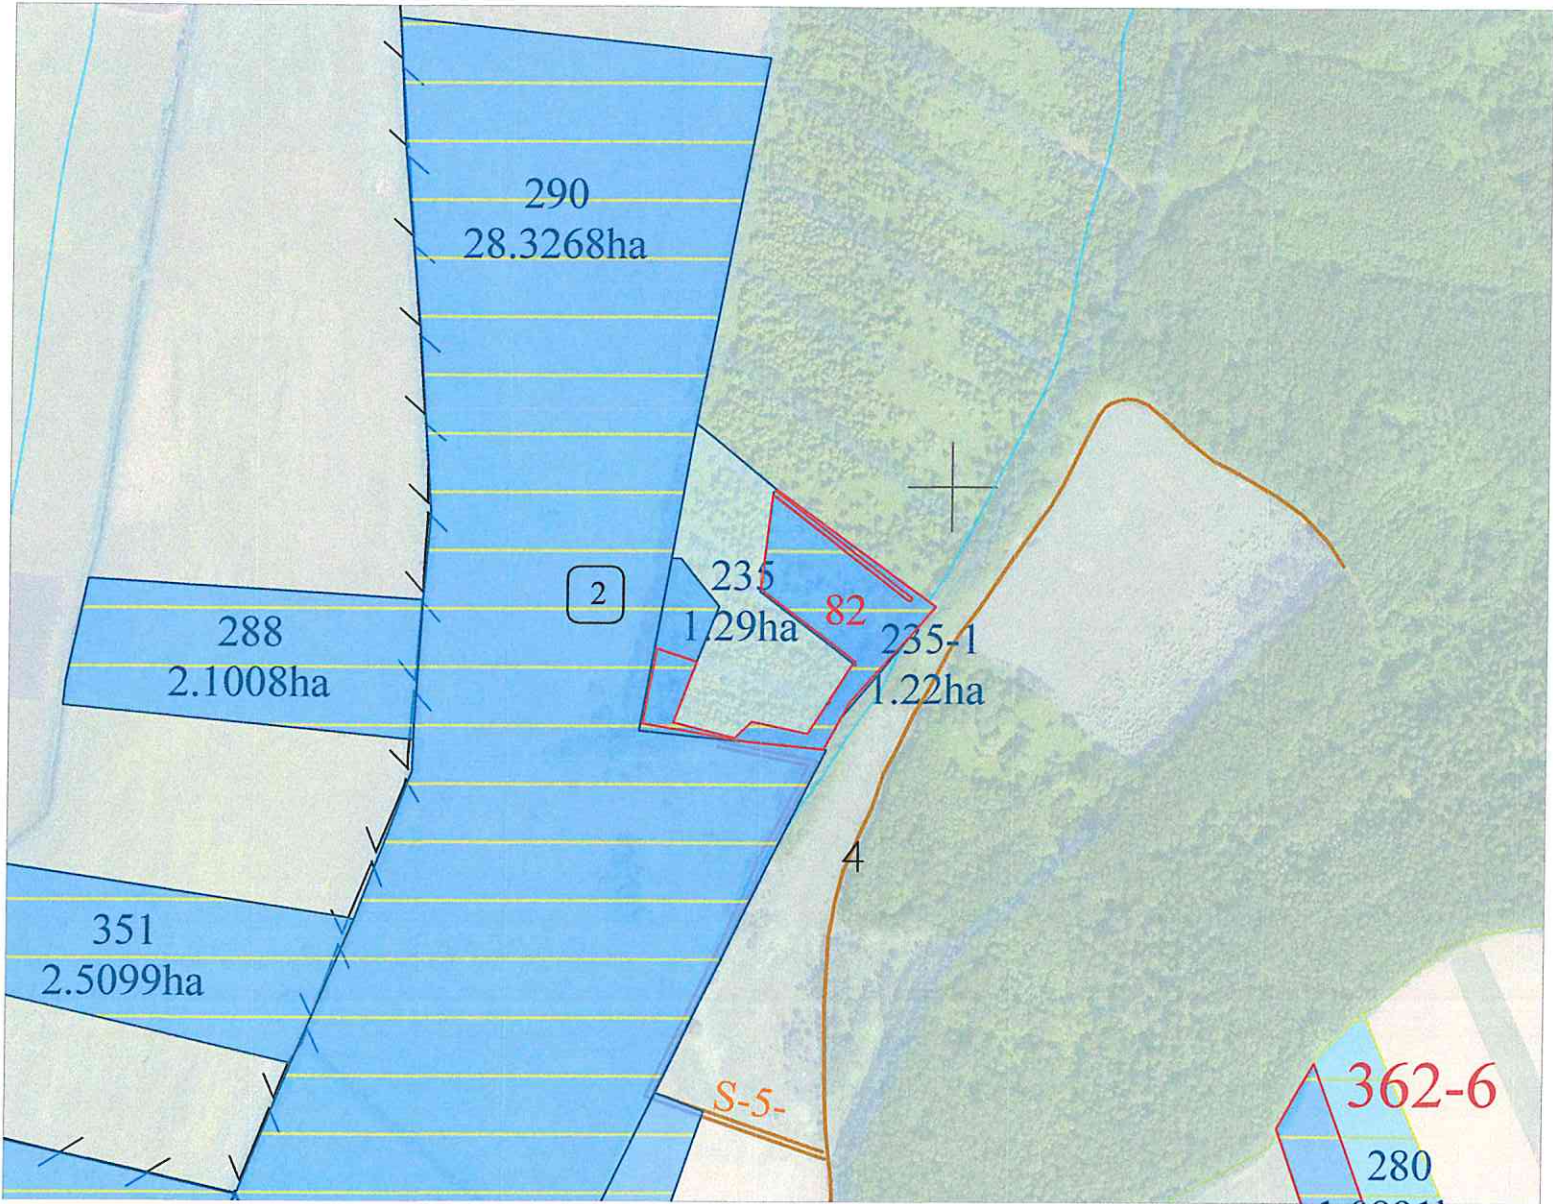

SUTARTINIAI ŽENKLAI

- 3605 Rajoninės reikšmės kelias
Ž-6 Bendro naudojimo kelias
užstatymo plėtra
Kadastro vietovės blokų riba

2 Kadastro bloko numeris

82

LŽF žemei priskirti anksčiau patvirtintame
žemės reformos žemėtvarkos projekte ar
jam prilyginamuose žemės sklypų planuose
suprojektuoti žemės sklypai

Koordinatų sistema: Lietuvos koordinatų sistema LKS-04.
Kartografinis pagrindas: Lietuvos Respublikos teritorijos M 1:10 000 skaitmeninis rastrinis ortofotografinis žemėlapis ORT10LT, 2015-2016,
Lietuvos Respublikos teritorijos M 1:10 000 georeferencinio pagrindo duomenų bazė GDR10LT, 2017,
© Nacionalinė žemės tarnyba prie Aplinkos ministerijos;

Kadastro vietovė	Šetekšnų
Seniūnija	Panemunėlio
Rajonas	Rokiškio
Apskritis	Panevėžio

Suderinta:

Nacionalinės žemės tarnybos prie
Panevėžio apygardos žemės tvarkymo
ir administravimo skyriaus vedėjas

Darius Petruskas

(pareigos, parašas, vardas, pavardė, data)

Projektinių sprendinių plano rengėjas:
VĮ Žemės ūkio duomenų centras Šiaulių žemėtvarkos ir geodezijos skyrius
Vyriaus. specialistė: Virginija Grišiniene
(vardas ir pavardė)

(parašas)




PROJEKTUI PRILYGINAMAS PLANAS

M1: 5000

Žemės reformos žemėtvarkos projektų
ir jiems prilyginamų planų
rengimo ir įgyvendinimo metodikos
8 priedas

Kadastro vietovė	Šetekšny
Seniūnija	Panemunėlio
Rajonas	Rokiškio
Apskritis	Panevėžio

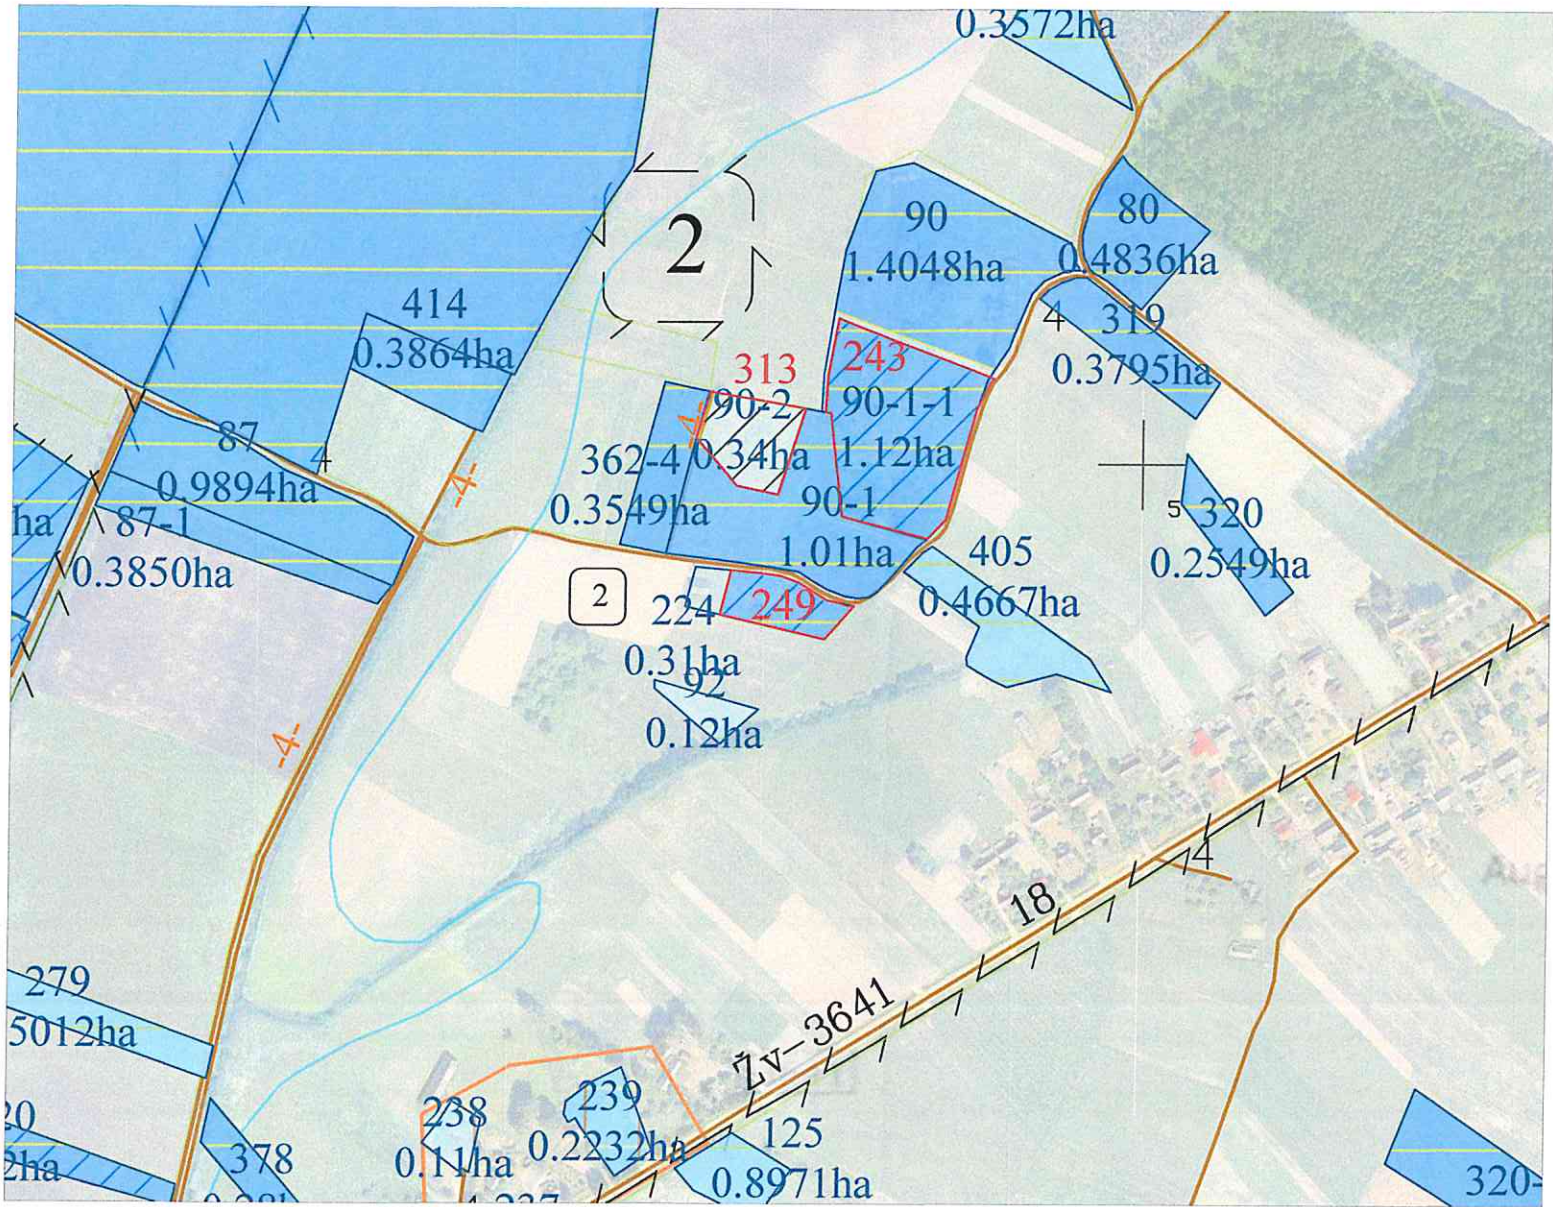

SUTARTINIAI ŽENKLAI

- 3605 Rajoninės reikšmės kelias
- Ž-6 Bendro naudojimo kelias
- užstatymo plėtra
- Kadastro vietovės blokų riba

2 Kadastro bloko numeris

243

LŽF žemei priskirti anksčiau patvirtintame
žemės reformos žemėtvarkos projekte ar
jam prilyginamuose žemės sklypų planuose
suprojektuoti žemės sklypai

Koordinatų sistema: Lietuvos koordinatų sistema LKS-94.
Kartografinis pagrindas: Lietuvos Respublikos teritorijos M 1:10 000 skaitmeninis rastrinis ortofotografinis žemėlapis ORT10LT, 2015-2016,
Lietuvos Respublikos teritorijos M 1:10 000 georeferencinio pagrindo duomenų bazė GDR10LT, 2017,
© Nacionalinė žemės tarnyba prie Aplinkos ministerijos,

Nacionalinės žemės tarnybos prie AM
Panevėžio apygardos žemės tvarkymo
ir administravimo skyriaus vedėjas

Darius Petrauskas

(pareigos, parašas, vardas, pavardė, data)

Suderinta:


Projektinių sprendinių plano rengėjas:
VĮ Žemės ūkio duomenų centras Šiaulių žemėtvarkos ir geodezijos skyrius
Vyriaus. specialistė: Virginija Grišininė
(vardas ir pavardė)



PROJEKTUI PRILYGINAMAS PLANAS

M1: 5000

Žemės reformos žemėtvarkos projektų
ir jiems prilyginamų planų
rengimo ir įgyvendinimo metodikos
8 priedas

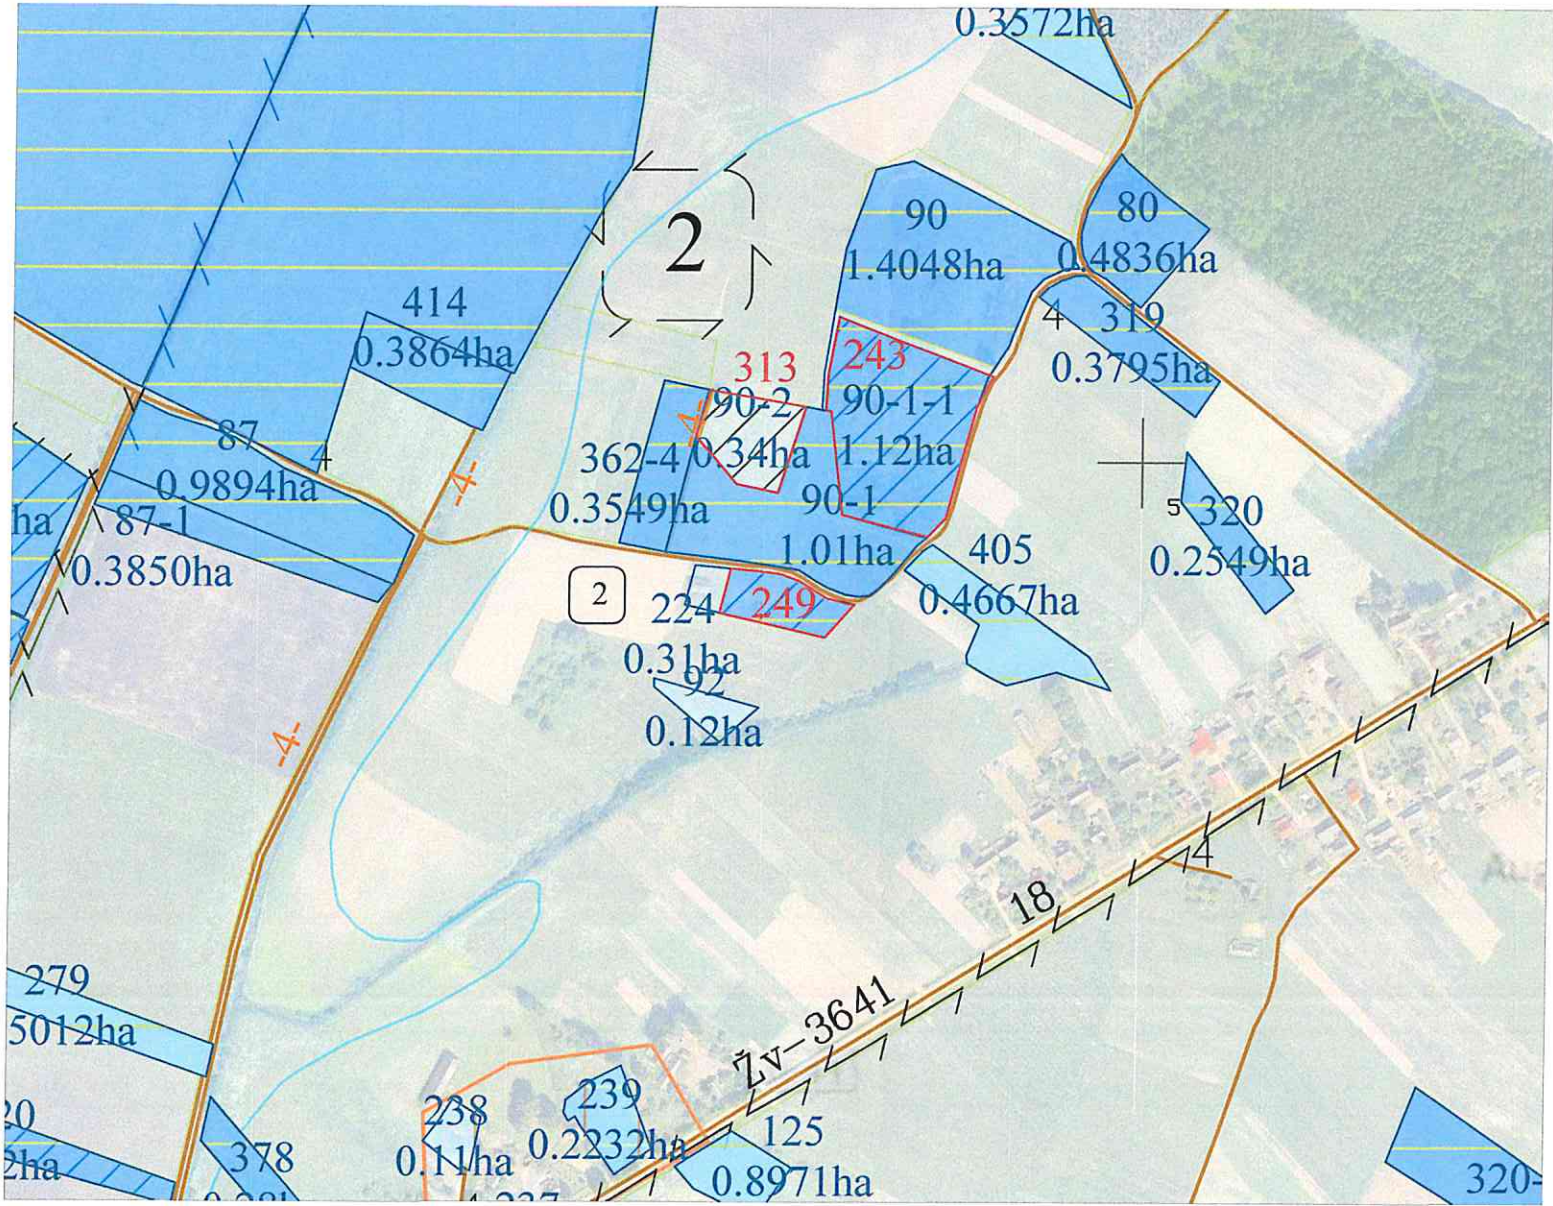

SUTARTINIAI ŽENKLAI

- 3605 Rajoninės reikšmės kelias
- Ž-6 Bendro naudojimo kelias
- užstatymo plėtra
- Kadastro vietovės blokų riba

2 Kadastro bloko numeris

249

LŽF žemei priskirti anksčiau patvirtintame žemės reformos žemėtvarkos projekte ar jam prilyginamuose žemės sklypų planuose suprojektuoti žemės sklypai

Koordinatų sistema: Lietuvos koordinatų sistema LKS-94.
Kartografinis pagrindas: Lietuvos Respublikos teritorijos M 1:10 000 skaitmeninis rastrinis ortofotografinis žemėlapis ORT10LT, 2015-2016, Lietuvos Respublikos teritorijos M 1:10 000 georeferencinio pagrindo duomenų bazė GDR10LT, 2017, © Nacionalinė žemės tarnyba prie Aplinkos ministerijos, NŽT

Kadastro vietovė	Šetekšnų
Seniūnija	Panemunėlio
Rajonas	Rokiškio
Apskritis	Panevėžio

Suderinta:

Nacionalinės žemės tarnybos prie AM
Panevėžio apygardos žemėtvarkymo
ir administravimo skyriaus vadovė
Virginija Grišiniene



(pareigos, parašas, vardas, pavardė, data)

Projektinių sprendinių plano rengėjas:
VĮ Žemės ūkio duomenų centras Šiaulių žemėtvarkos ir geodezijos skyrius
Vyriaus. specialistė: Virginija Grišiniene
(vardas ir pavardė)



DETALŪS METADUOMENYS

Dokumento sudarytojas (-ai)	Nacionalinė žemės tarnyba prie Aplinkos ministerijos 188704927, Kalvarijų g. 147, LT-08352 Vilnius
Dokumento pavadinimas (antraštė)	DĖL PANEVĖŽIO APSKRITIES ROKIŠKIO RAJONO (SAVIVALDYBĖS) PANEMUNĖLIO SENIŪNIJOS ŠETEKŠNŲ KADASTRO VIETOVĖS ŽEMĖS SKLYPŲ PLANŲ, KURIE PRILYGINAMI ŽEMĖS REFORMOS ŽEMĖTVARKOS PROJEKTUI, PATVIRTINIMO
Dokumento registracijos data ir numeris	2026-07-09 Nr. 6RKĮ-809
Dokumento gavimo data ir dokumento gavimo registracijos numeris	–
Dokumento specifikacijos identifikavimo žymuo	ADOC-V1.0
Parašo paskirtis	Pasirašymas
Parašą sukūrusio asmens vardas, pavardė ir pareigos	Dainius Petrauskas, Skyriaus vedėjas, Panevėžio apygardos žemės tvarkymo ir administravimo skyrius
Sertifikatas išduotas	DAINIUS PETRAUSKAS, Nacionalinė žemės tarnyba prie Aplinkos ministerijos LT
Parašo sukūrimo data ir laikas	2026-07-09 16:01:21 (GMT+03:00)
Parašo formatas	XAdES-T
Laiko žyme nurodytas laikas	2026-07-09 16:01:35 (GMT+03:00)
Informacija apie sertifikavimo paslaugų teikėją	ADIC CA ECC, Asmens dokumentu israsymo centras prie LR VRM LT
Sertifikato galiojimo laikas	2024-06-19 12:08:51 – 2028-06-18 12:08:51
Informacija apie būdus, naudotus metaduomenų vientisumui užtikrinti	"Registravimas" paskirties metaduomenų vientisumas užtikrintas naudojant "RCSC IssuingCA-2, VI Registru Centras - i.k. 124110246 LT" išduotą sertifikatą "DBSIS, Informatikos ir ryšių departamentas prie Lietuvos Respublikos vidaus reikalų ministerijos, į.k.188774822 LT", sertifikatas galioja nuo 2025-05-16 11:31:08 iki 2028-05-15 11:31:08
Pagrindinio dokumento priedų skaičius	3
Pagrindinio dokumento pridedamų dokumentų skaičius	–
Priedamo dokumento sudarytojas (-ai)	–
Priedamo dokumento pavadinimas (antraštė)	–
Priedamo dokumento registracijos data ir numeris	–
Programinės įrangos, kuria naudojantis sudarytas elektroninis dokumentas, pavadinimas	DBSIS, versija 3.5.90.5
Informacija apie elektroninio dokumento ir elektroninio (-ių) parašo (-ų) tikrinimą (tikrinimo data)	Atitinka specifikacijos keliamus reikalavimus. Visi dokumente esantys elektroniniai parašai galioja (2026-07-10 09:11:00)
Paieškos nuoroda	–
Papildomi metaduomenys	Nuorašą suformavo 2026-07-10 09:11:00 DBSIS