


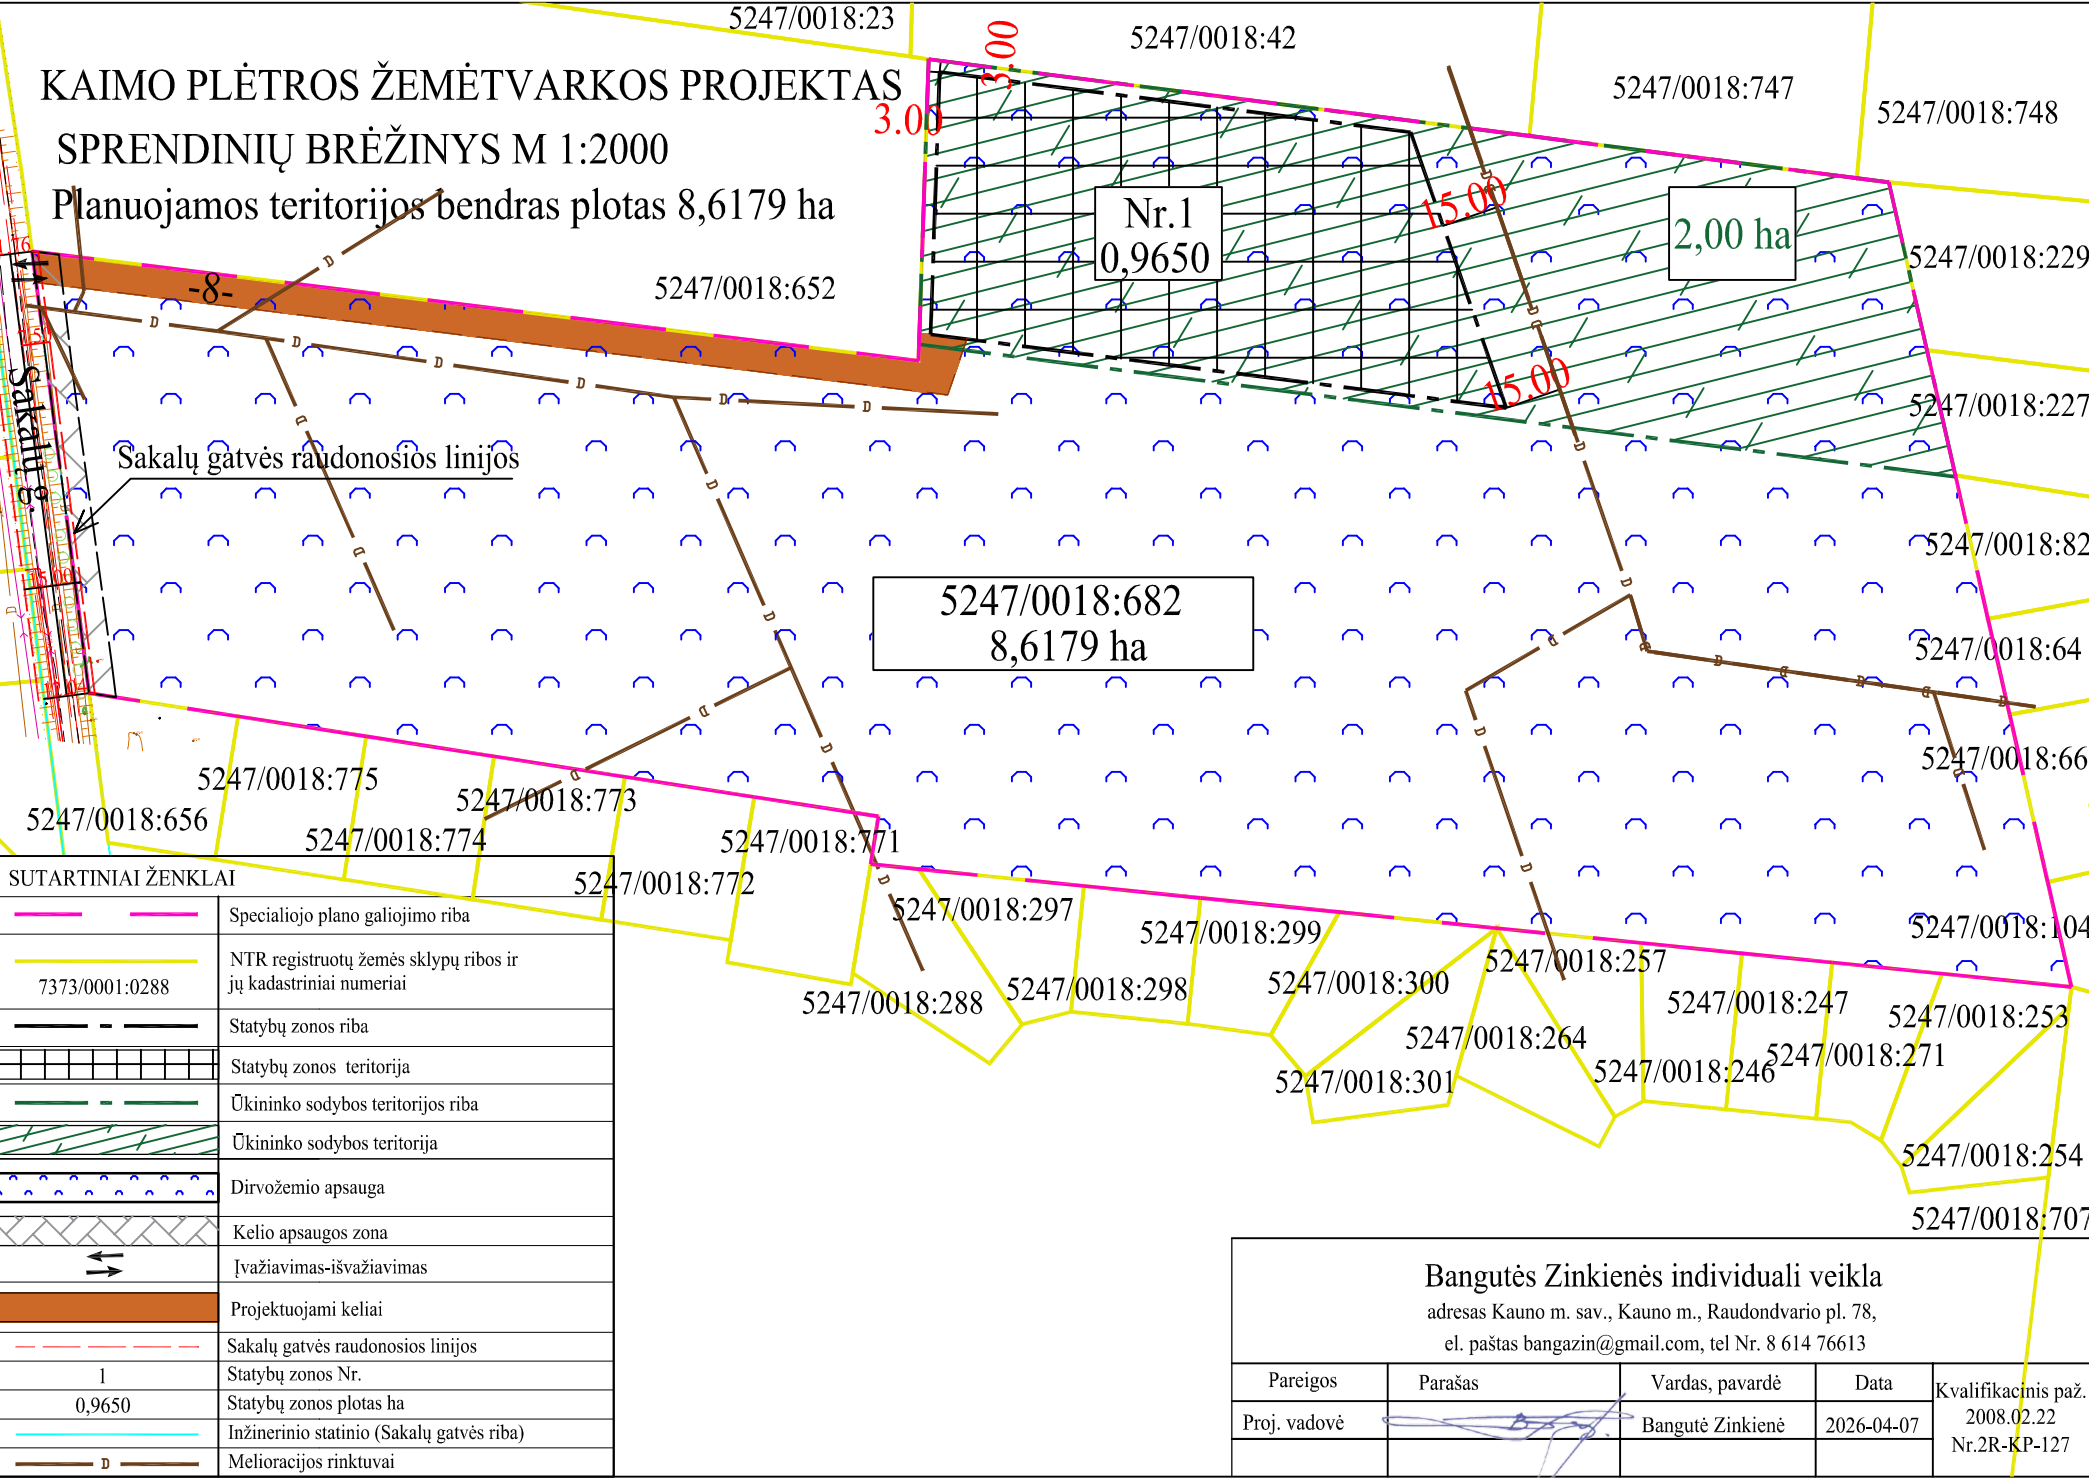

KAIMO PLĖTROS ŽEMĖTVARKOS PROJEKTAS

SPRENDINIŲ BRĖŽINYS M 1:2000

Planuojamos teritorijos bendras plotas 8,6179 ha

Nr.1
0,9650

2,00 ha

5247/0018:682
8,6179 ha

SUTARTINIAI ŽENKLAI	
	Specialiojo plano galiojimo riba
	NTR registruotų žemės sklypų ribos ir jų kadastriniai numeriai
	Statybų zonos riba
	Statybų zonos teritorija
	Ūkininko sodybos teritorijos riba
	Ūkininko sodybos teritorija
	Dirvožemio apsauga
	Kelio apsaugos zona
	Įvažiavimas-išvažiavimas
	Projektuojami keliai
	Sakalų gatvės raudonosios linijos
	Statybų zonos Nr.
	Statybų zonos plotas ha
	Inžinerinio statinio (Sakalų gatvės riba)
	Melioracijos rinktuvai

Bangutės Zinkienės individuali veikla				
adresas Kauno m. sav., Kauno m., Raudondvario pl. 78,				
el. paštas bangazin@gmail.com, tel Nr. 8 614 76613				
Pareigos	Parašas	Vardas, pavardė	Data	Kvalifikacmis paž.
Proj. vadovė		Bangutė Zinkienė	2026-04-07	2008.02.22 Nr.2R-KP-127