


KAIMO PLĖTROS ŽEMĖTVARKOS PROJEKTAS ŪKININKO SODYBOS VIETAJ PARINKTI
SPRENDINIŲ BRĖŽINYS M 1:1000

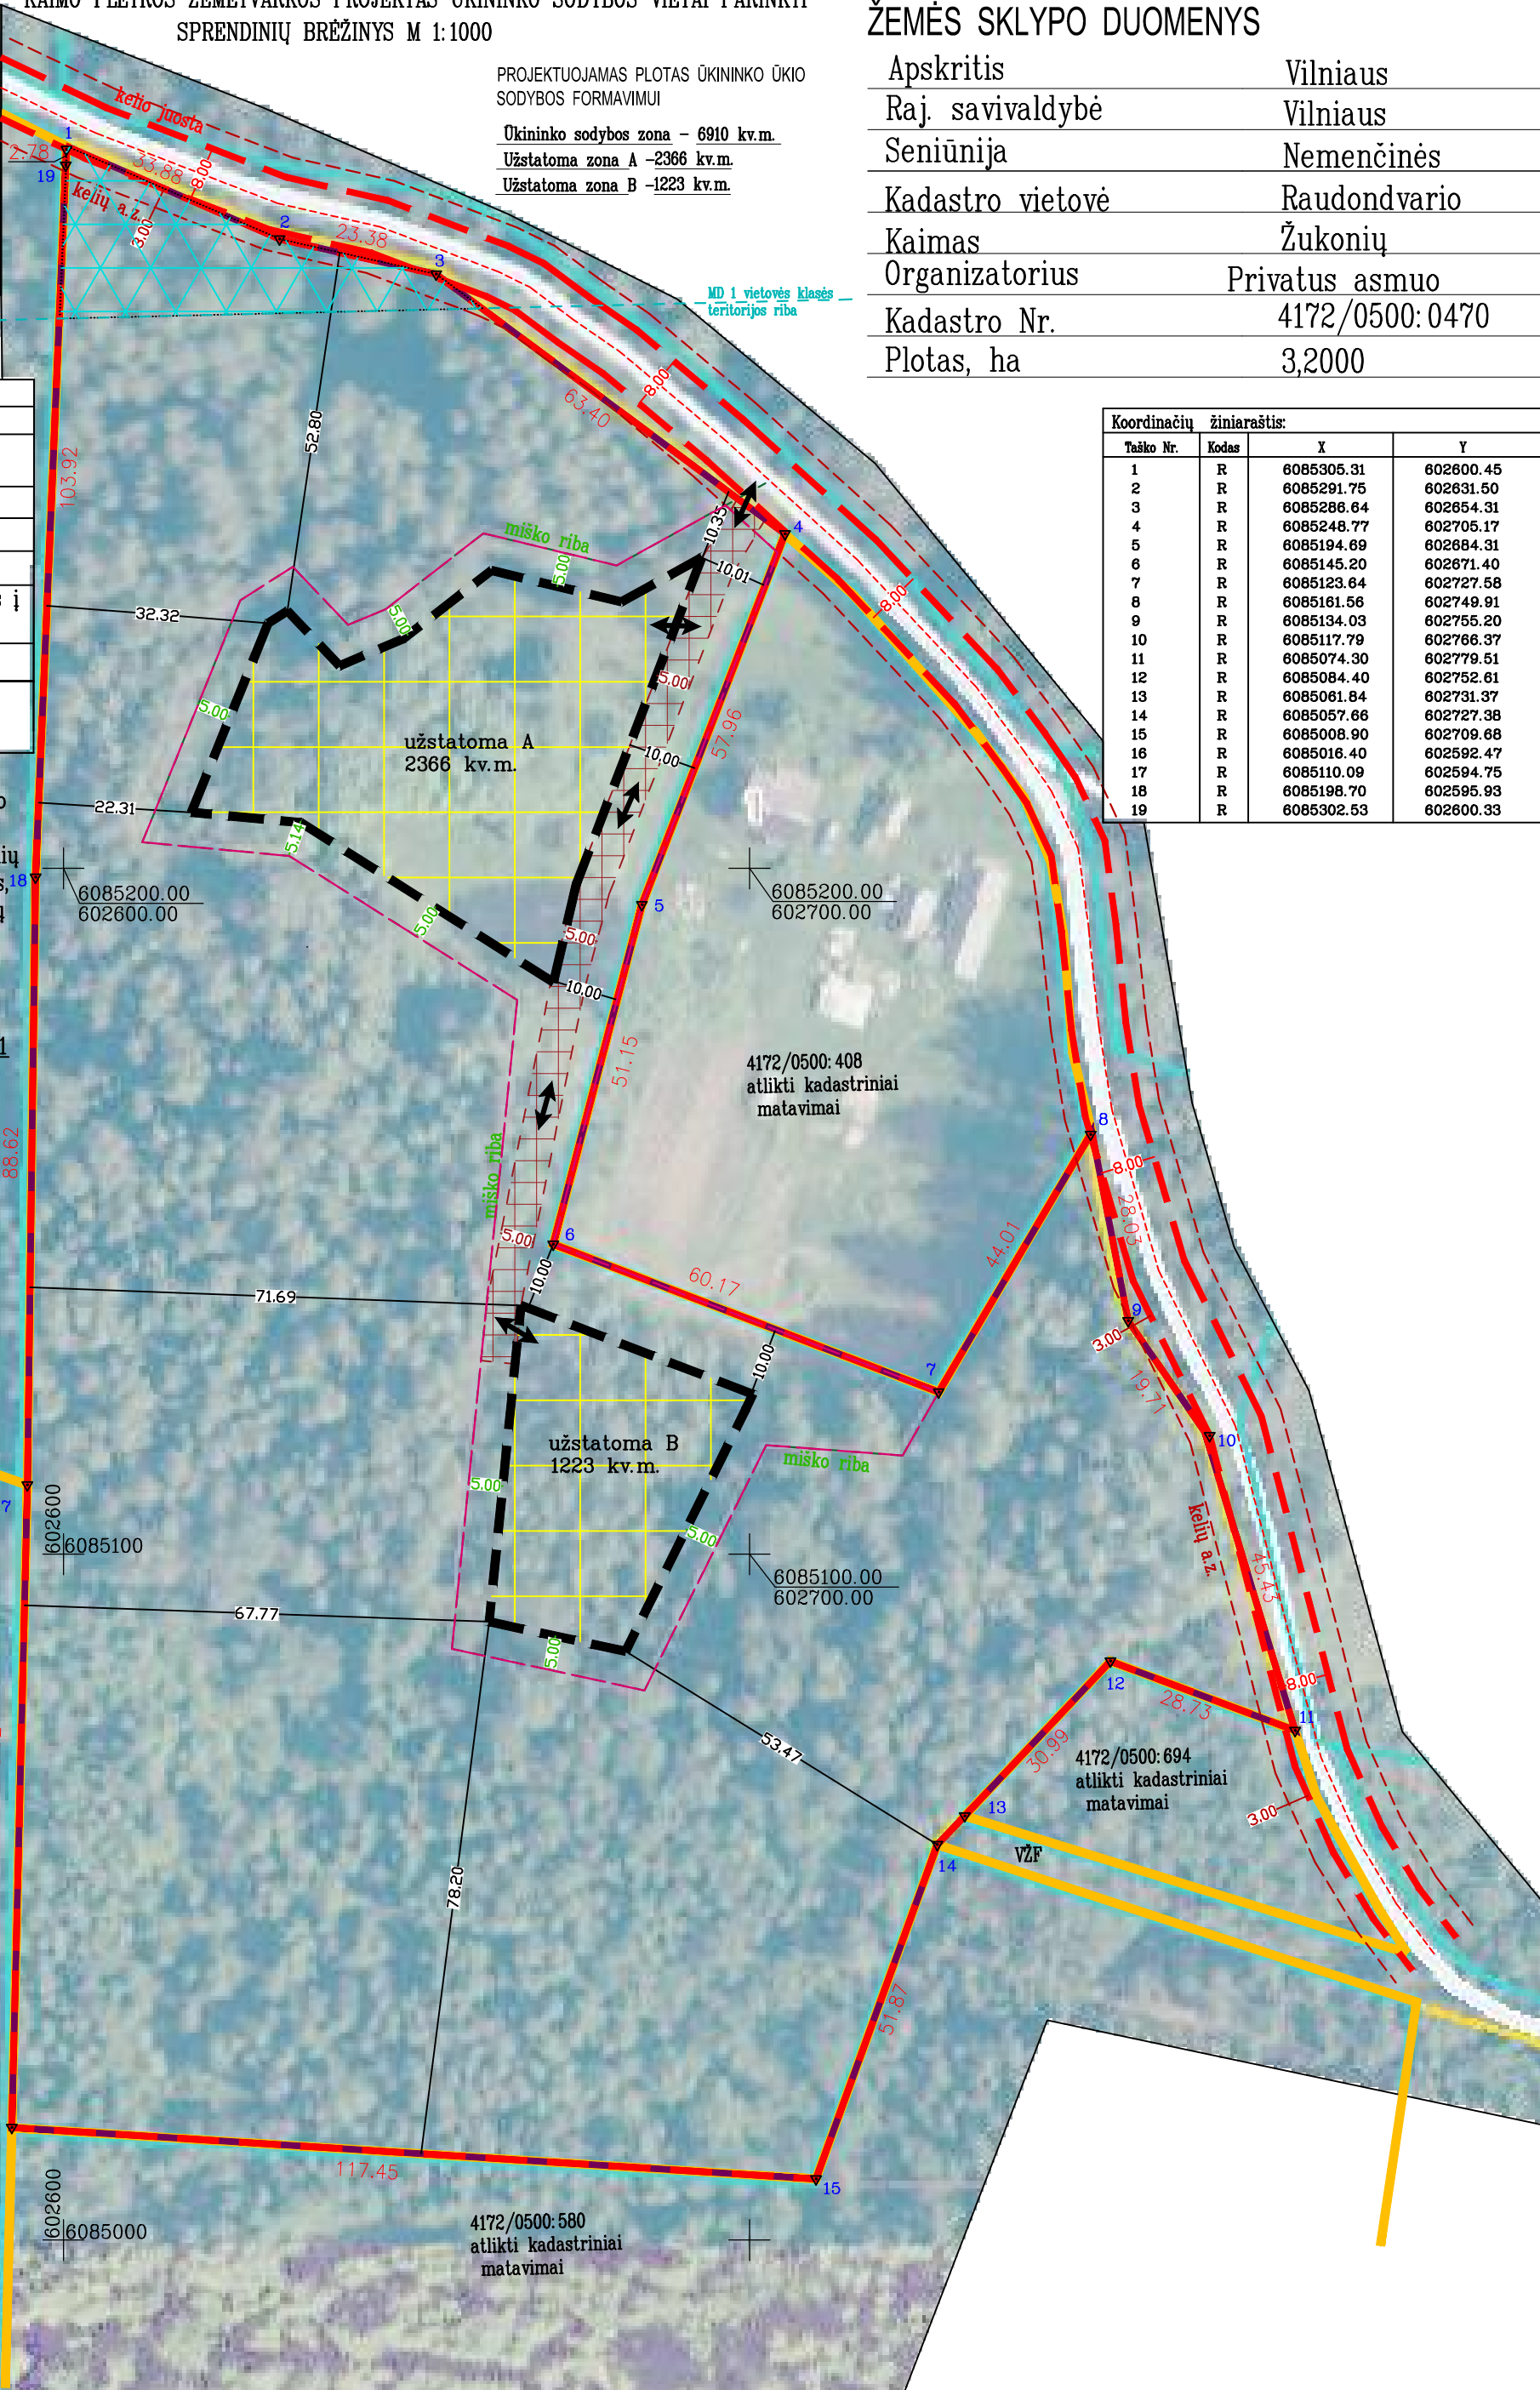

Koordināciju žinīraštis:			
Taško Nr.	Kods	X	Y
1	R	6085305.31	602600.45
2	R	6085291.75	602631.50
3	R	6085286.64	602654.31
4	R	6085248.77	602705.17
5	R	6085194.69	602684.31
6	R	6085145.20	602671.40
7	R	6085123.64	602727.58
8	R	6085161.56	602749.91
9	R	6085134.03	602755.20
10	R	6085117.79	602766.37
11	R	6085074.30	602779.51
12	R	6085084.40	602752.61
13	R	6085061.84	602731.37
14	R	6085057.66	602727.38
15	R	6085008.90	602709.68
16	R	6085016.40	602592.47
17	R	6085110.09	602594.75
18	R	6085198.70	602595.93
19	R	6085302.53	602600.33

Pastabos: 1) privažiavimo keliai nuo esamų vietinės reikšmės kelių ir gatvių ar valstybinės reikšmės kelių įrengiami sklypų savininkų lėšomis, o juos sugadinus, atstatomi sklypų savininkų lėšomis.

2) Žemės sklypo užstatomoje teritorijoje augantys medžiai, krūmų želdiniai nedidesni ne 8-21 cm. Nesaugomi, naikinami pagal poreikį. Teritorijoje pavienių saugotinių medžių nėra.

Eil. Nr.	Kodas	Apribojimai	Žemės plotas, m ²
1	102	Kelių apsaugos zonos (III skyrius, antrasis skirsnis)	442
2	126	Miško žemė (VI skyrius, trečiasis skirsnis)	25271
3	171	Magistralinių dujotiekių vietovės klasių teritorijos (III skyrius, septintasis skirsnis)	770
2	152	Dirvožemio apsauga žemės ūkio paskirties žemės sklypuose (VI skyrius, keturioliktasis skirsnis)	1193

		UAB „Ginteka“ Saltoniškių g. 29-408, Vilnius, LT-08105 tel. +370 652 05566; el.p. info@ginteka.lt	
Pareigos	Parašas	Vardas, pavardė	Data
Direktorius		Remigijus Meškauskas	2025-10-06
		Gita Vailionytė	2025-10-06
Matininko kvalifikacijos pažymėjimo Nr.: 2R-KP-154			

A. V.