


PROJEKTUI PRILYGINAMAS PLANAS
M 1 : 10 000

Žemės reformos žemėtvarkos projektų
ir jiems prilyginamų žemės sklypų planų
rengimo ir įgyvendinimo metodikos
8 priedas

Kadastro vietovė	Šakynos
Seniūnija	Šakynos
Miestas (rajonas)	Šiaulių
Apskritis	Šiaulių

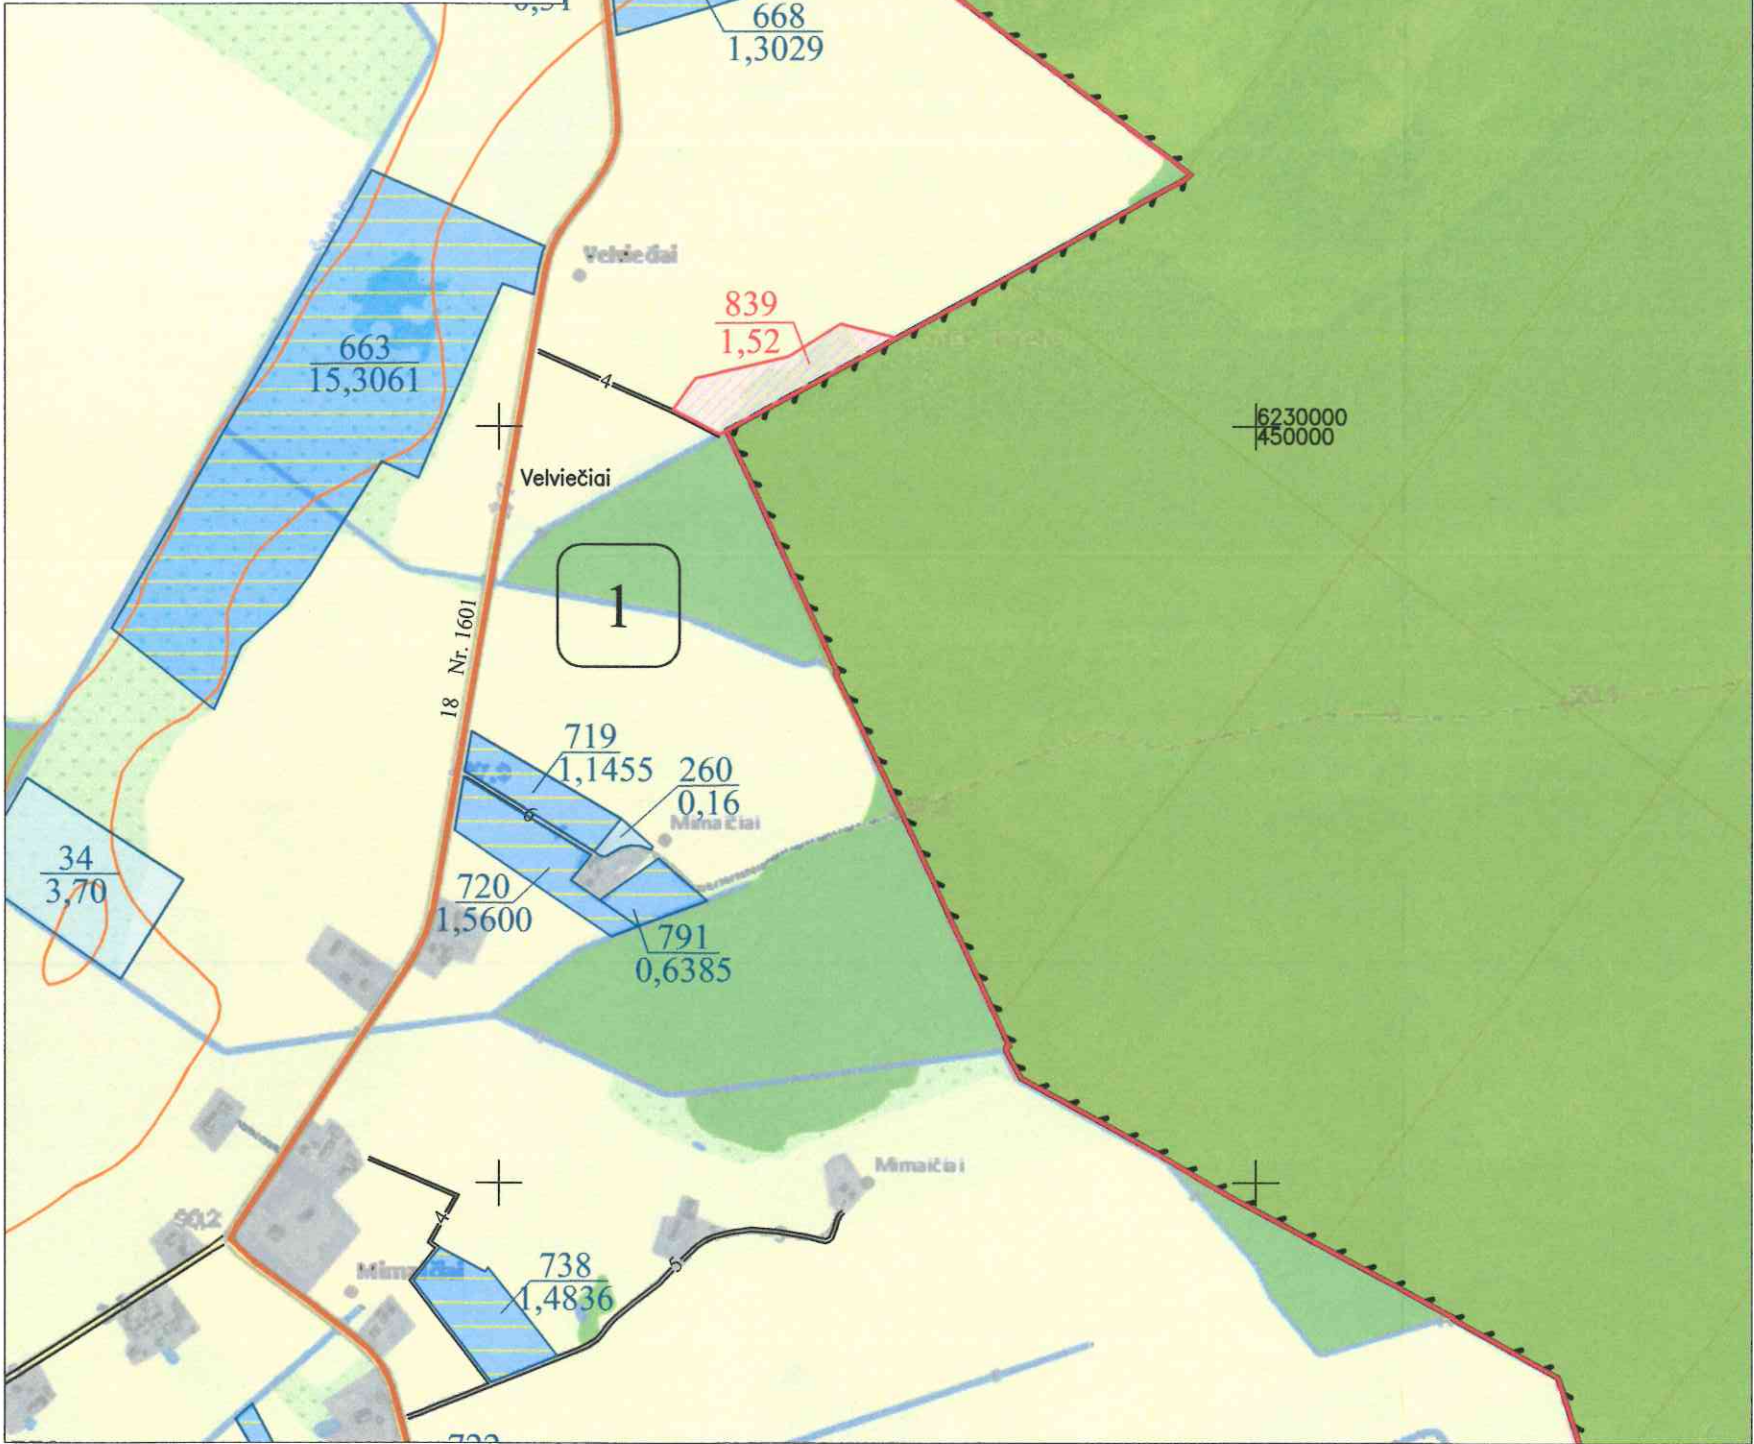

SUTARTINIAI ŽENKLAI	
Sutartinio ženklo žymėjimas	Sutartinio ženklo aprašymas
	Kadastro vietovės riba
	Bloko riba
	Bloko numeris
	Urbanizuota teritorija
	Rajono riba
	Valstybės saugomų teritorijų ribos
	Magistralinis kelias (A9 - kelio numeris)
	Rajoninis kelias (1601 - kelio numeris)
	Vietinės reikšmės kelias (Ž - danga; 10 - kelio plotis)
	Suprojektuotas kelias (5 - kelio plotis)
	Geležinkeliai
	Valstybinės reikšmės miškas
	Miškas
	Upeliai, kanalai, drenažo grioviai
	Vandens telkiniai
	Užstatyta teritorija
	Gyvenamosios vietovės pavadinimas
	Suprojektuotas patikėjimo teise valdyti žemės sklypas
	Kiti LŽF plotai
	LŽF žemei priskirti anksčiau patvirtintame žemės reformos žemėtvarkos projekte ar jam prilyginamuose žemės sklypų planuose suprojektuoti žemės sklypai

SUPROJEKTUOTIEMS ŽEMĖS SKLYPAMS TAIKOMI SERVITUTAI, SPECIALIOSIOS ŽEMĖS IR MIŠKO NAUDOJIMO
SĄLYGOS IR APRIBOJIMAI

Žemės sklypo numeris plane	Žemės sklypo plotas, ha	Žemės sklypui taikomi servitutai, specialiosios žemės ir miško naudojimo sąlygos ir apribojimai	
		kodas, aprašymas	plotas, ha
839	1,52	-	-

Koordinatų sistema: Lietuvos koordinatų sistema LKS-94.

Projektui prilyginamo plano rengėjas:

Valstybės įmonė Žemės ūkio duomenų centras Žemės tvarkymo ir geodezijos departamentas Šiaulių žemėtvarkos ir geodezijos skyriaus vadovė Danutė Varanavičienė
(pareigos, vardas ir pavardė, parašas, data)

Projektui prilyginamo plano rengėjas:

Valstybės įmonė Žemės ūkio duomenų centras Žemės tvarkymo ir geodezijos departamentas Šiaulių žemėtvarkos ir geodezijos skyriaus specialistė Aldona Klimienė
(pareigos, vardas ir pavardė, parašas, data)

Nacionalinės žemės tarnybos prie AM
Šiaulių apygardos žemės tvarkymo
ir administravimo skyriaus vedėjas

Saulius Lesčiuskas

SUDERINTAS:

Nacionalinės žemės tarnybos prie Aplinkos ministerijos Šiaulių apygardos žemės tvarkymo ir administravimo skyriaus
(pareigos, vardas ir pavardė, parašas, data)

Skyriaus vadovo pavaduotojas

Martynas Banaitis


(pareigos, vardas ir pavardė, parašas, data)

Nr.16

PROJEKTUI PRILYGINAMAS PLANAS
M 1 : 10 000

Žemės reformos žemėtvarkos projektų
ir jiems prilyginamų žemės sklypų planų
rengimo ir įgyvendinimo metodikos
8 priedas

Kadastro vietovė	Šakynos
Seniūnija	Šakynos
Miestas (rajonas)	Šiaulių
Apskritis	Šiaulių

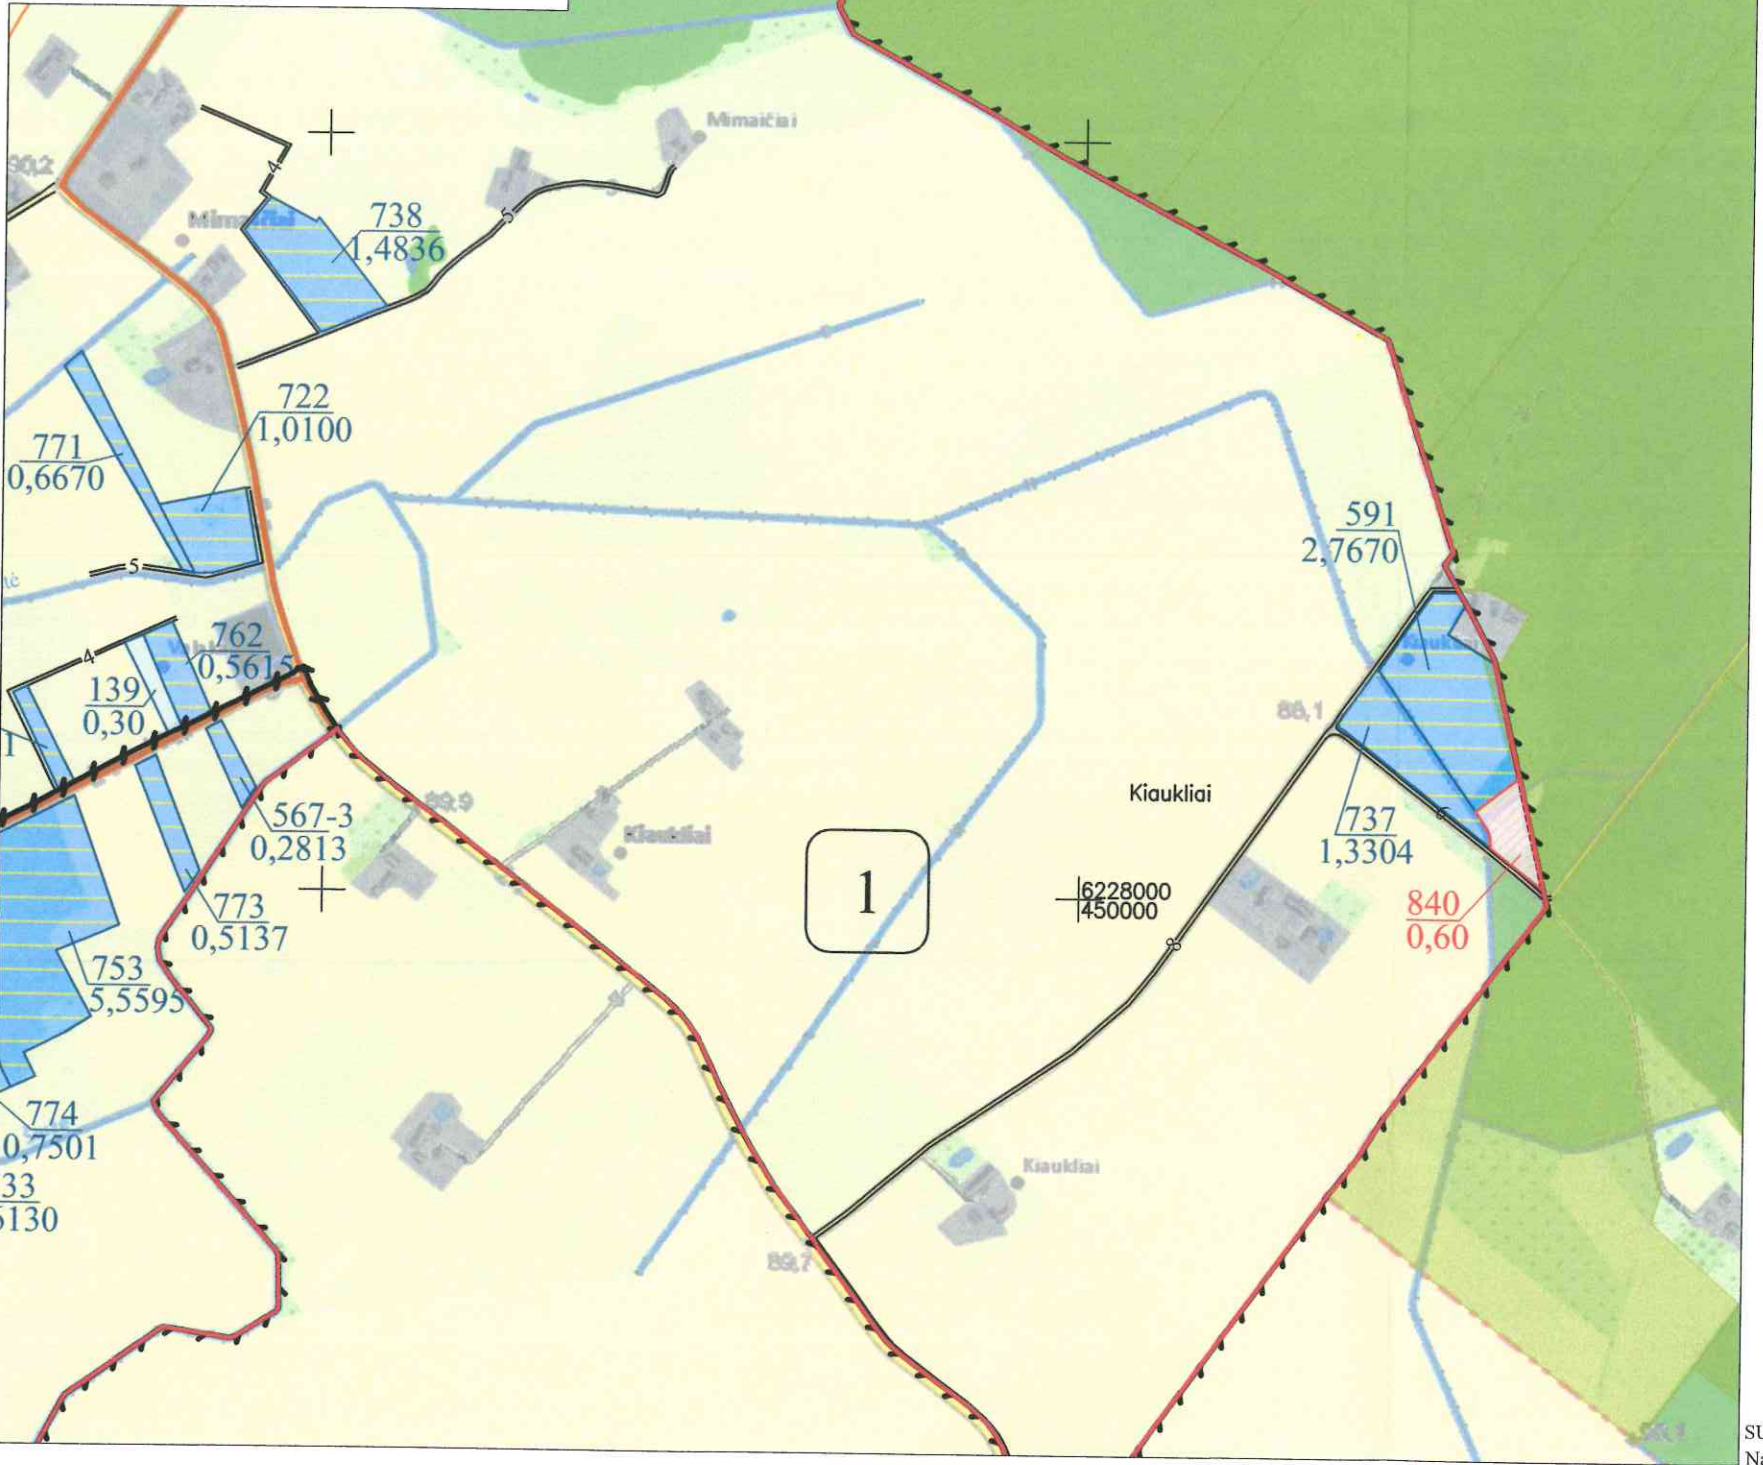

SUTARTINIAI ŽENKLAI	
Sutartinio ženklo žymėjimas	Sutartinio ženklo aprašymas
	Kadastro vietovės riba
	Bloko riba
	Bloko numeris
	Urbanizuota teritorija
	Rajono riba
	Valstybės saugomų teritorijų ribos
	Magistralinis kelias (A9 - kelio numeris)
	Rajoninis kelias (1605 - kelio numeris)
	Vietinės reikšmės kelias (Ž - danga; 10 - kelio plotis)
	Suprojektuotas kelias (5 - kelio plotis)
	Geležinkeliai
	Valstybinės reikšmės miškas
	Miškas
	Upeliai, kanalai, drenažo grioviai
	Vandens telkiniai
	Užstatyta teritorija
	Gyvenamosios vietovės pavadinimas
	Suprojektuotas patikėjimo teise valdyti žemės sklypas
	Kiti LŽF plotai
	LŽF žemei priskirti anksčiau patvirtintame žemės reformos žemėtvarkos projekte ar jam prilyginamuose žemės sklypų planuose suprojektuoti žemės sklypai

SUPROJEKTUOTIEMS ŽEMĖS SKLYPAMS TAIKOMI SERVIDUTAI, SPECIALIOSIOS ŽEMĖS IR MIŠKO NAUDOJIMO SĄLYGOS IR APRIBOJIMAI			
Žemės sklypo numeris plane	Žemės sklypo plotas, ha	Žemės sklypui taikomi servitutai, specialiosios žemės ir miško naudojimo sąlygos ir apribojimai	
		kodas, aprašymas	plotas, ha
840	0,60	-	-

Koordinatų sistema: Lietuvos koordinatų sistema LKS-94.

Projektui prilyginamo plano rengėjas:
Valstybės įmonė Žemės ūkio duomenų centras Žemės tvarkymo ir geodezijos departamentas Šiaulių žemėtvarkos ir geodezijos skyriaus vadovė Danutė Vyarnavičiūtė
(pareigos, vardas ir pavardė, parašas, data)

Projektui prilyginamo plano rengėjas:
Valstybės įmonė Žemės ūkio duomenų centras Žemės tvarkymo ir geodezijos departamentas Šiaulių žemėtvarkos ir geodezijos skyriaus specialistė Aldona Kijimienė
(pareigos, vardas ir pavardė, parašas, data)

Nacionalinės žemės tarnybos prie AM
Šiaulių apygardos žemės tvarkymo ir administravimo skyriaus vedėjas
Saulius Lesčiūskas
(pareigos, vardas ir pavardė, parašas, data)

Nacionalinės žemės tarnybos prie Aplinkos ministerijos Šiaulių apygardos žemės tvarkymo ir administravimo skyrius
(pareigos, vardas ir pavardė, parašas, data)

Skyriaus vadovo pavaduotojas Valstybės įmonė Žemės ūkio duomenų centras
Martynas Banaitis
(pareigos, vardas ir pavardė, parašas, data)

Nr.16

